





STUDENTI SOBĚ - STUDENTSKÉ CENTRUM POŘÍČÍ


KONCEPT

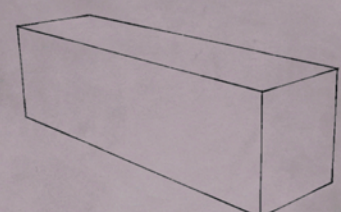


ROBUSTNÍ KOMPAKTNÍ HMOTA
DOPLŇUJÍCÍ MĚSTSKÝ BLOK

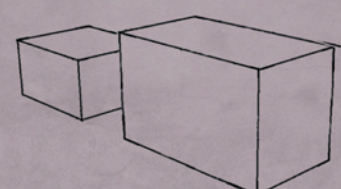


ROZDĚLENÍ HMOTY NA DVA ODLUŠNÉ OBJEKTY,
REAKCE NA ODLIŠNOU VÝŠKOVOU HLADINU
PŘÍLEHLÉ ZÁSTAVBY

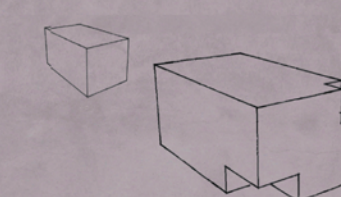


ŘEŠENÍ PROSTORU, KTERÝ NESMÍ BÝT ZASTAVĚN -
JEHO VYMEZENÍ A VYJMUTÍ Z HMOTY

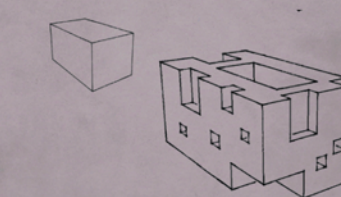


DEFINOVÁNÍ VNĚJŠÍHO A VNITŘNÍHO PROSTORU -
ATRIUM, LODGIE, TERASA

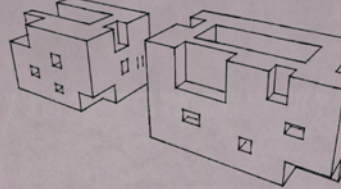

SJEDNOCENÍ VŠECH PRINCIPŮ,
PŘEDSTAV V JEDEN KONCEPT

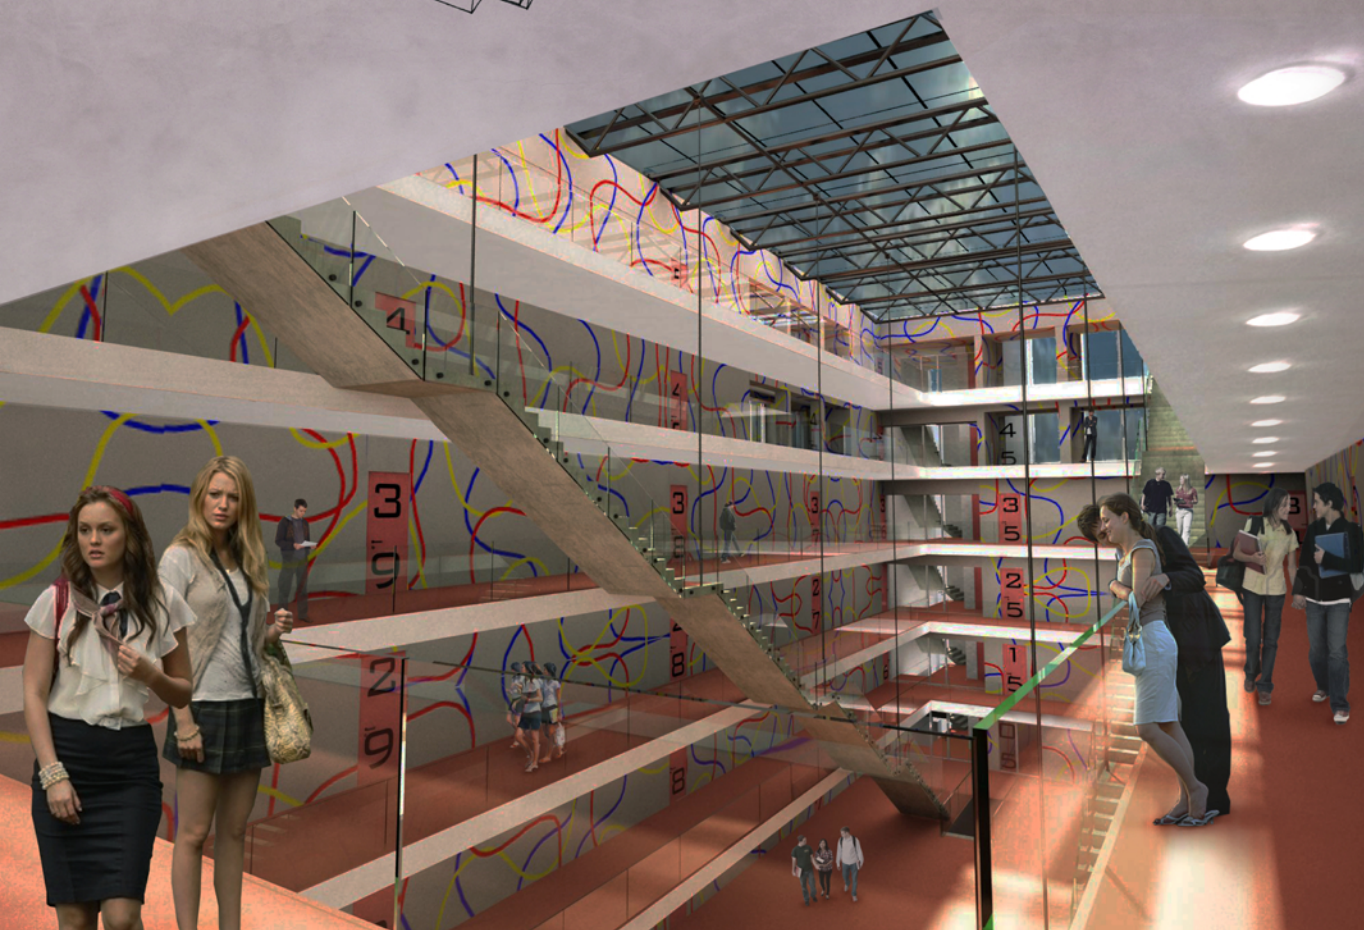


REZ B-B

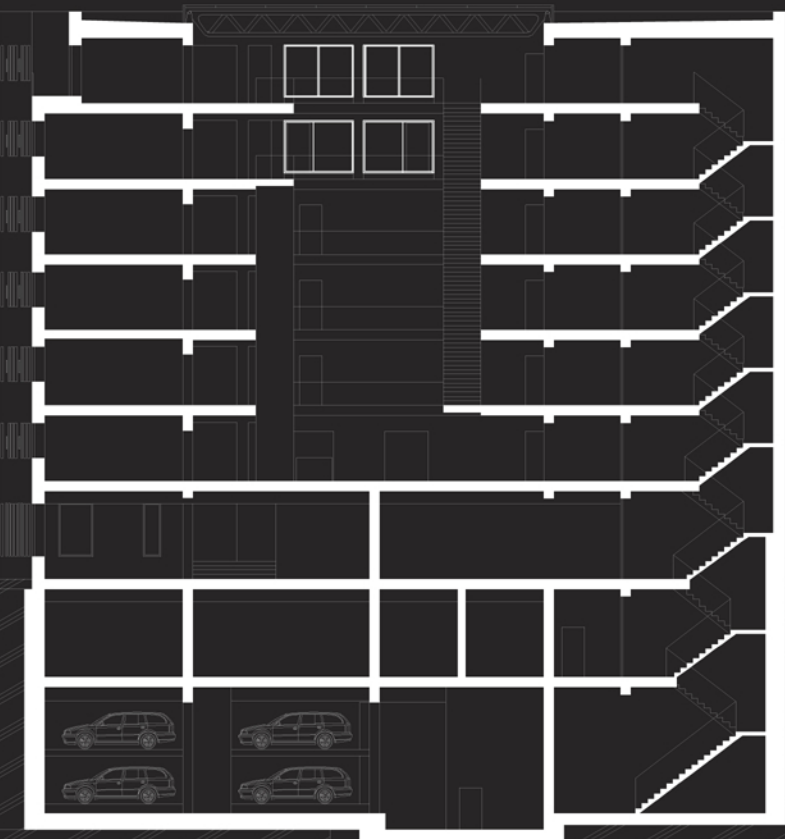

+22,600
+19,000
+18,000
+13,000
+10,000
+7,000
+4,000
+0,000
-4,100
-8,800


POHLED VÍDEŇSKÁ

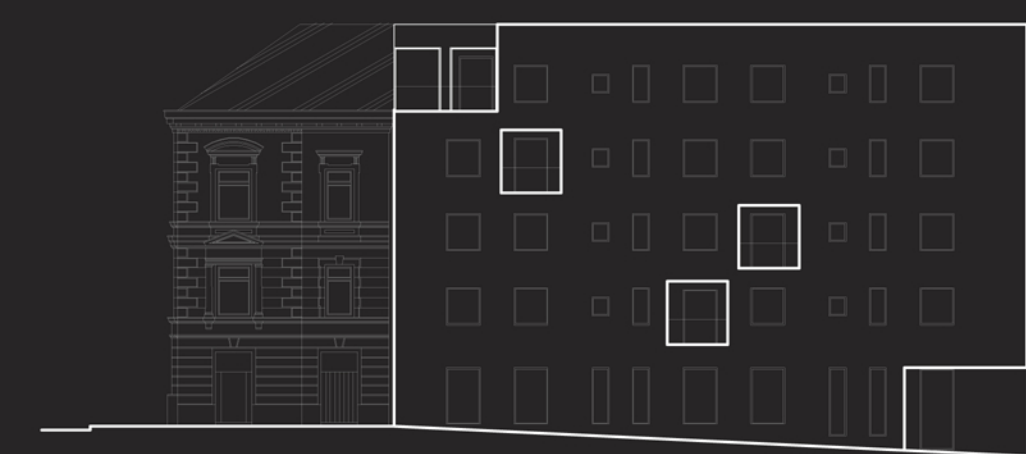


1. NP



2. NP

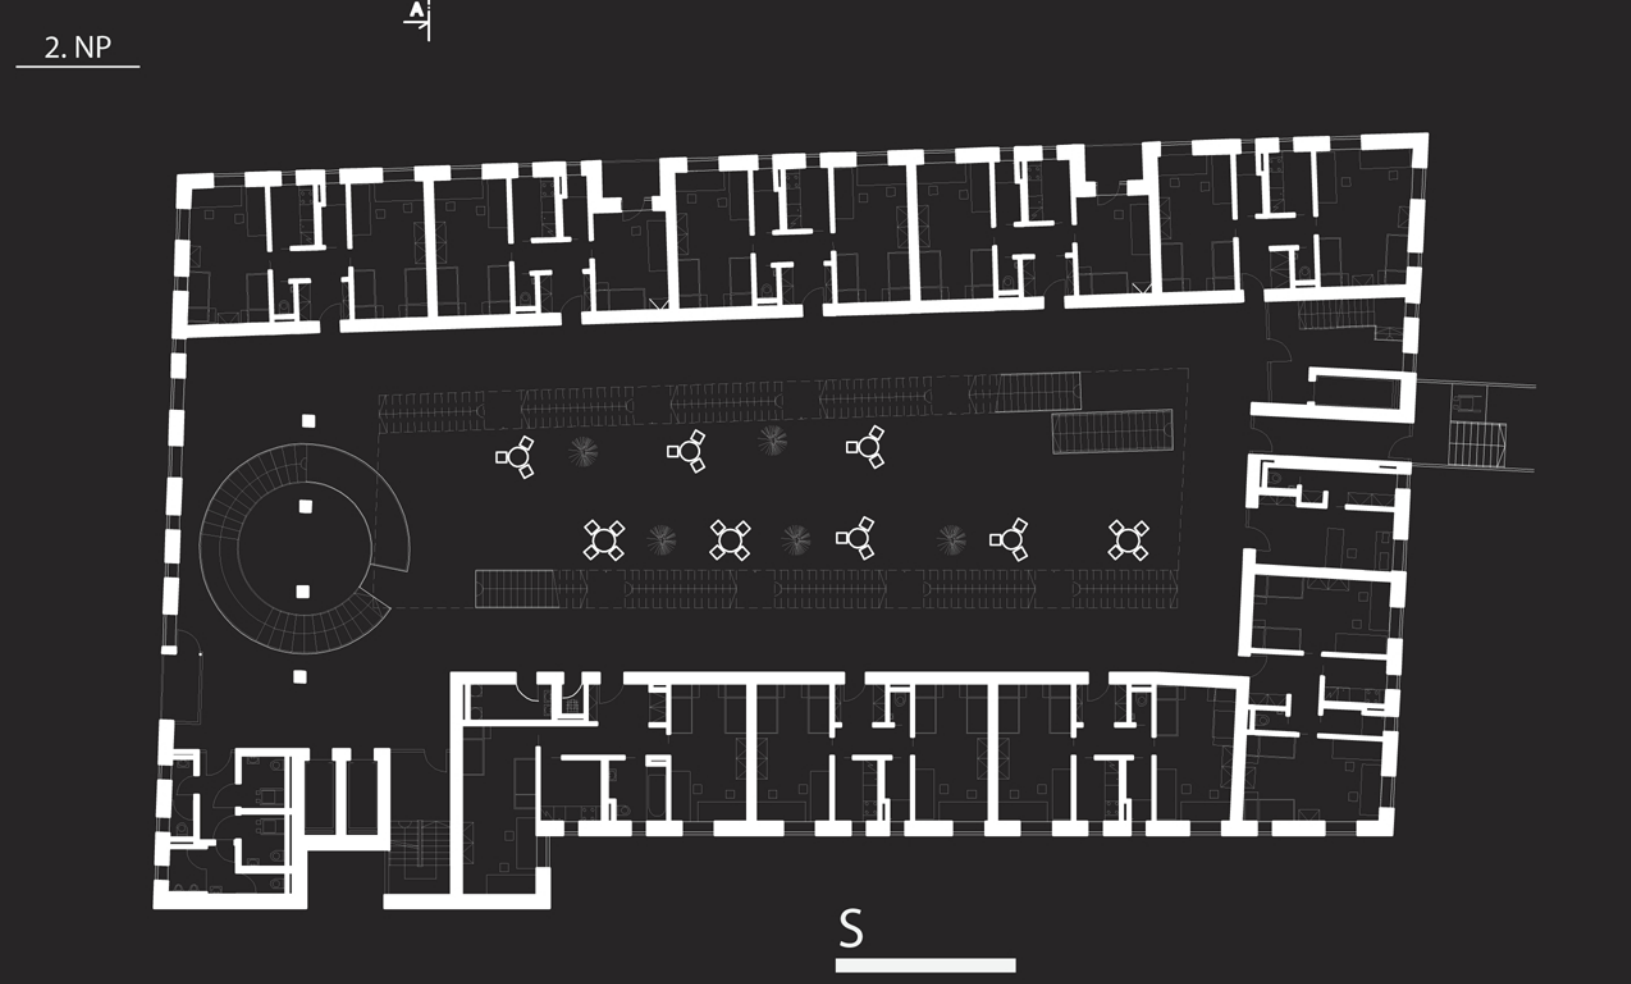

REZ A-A

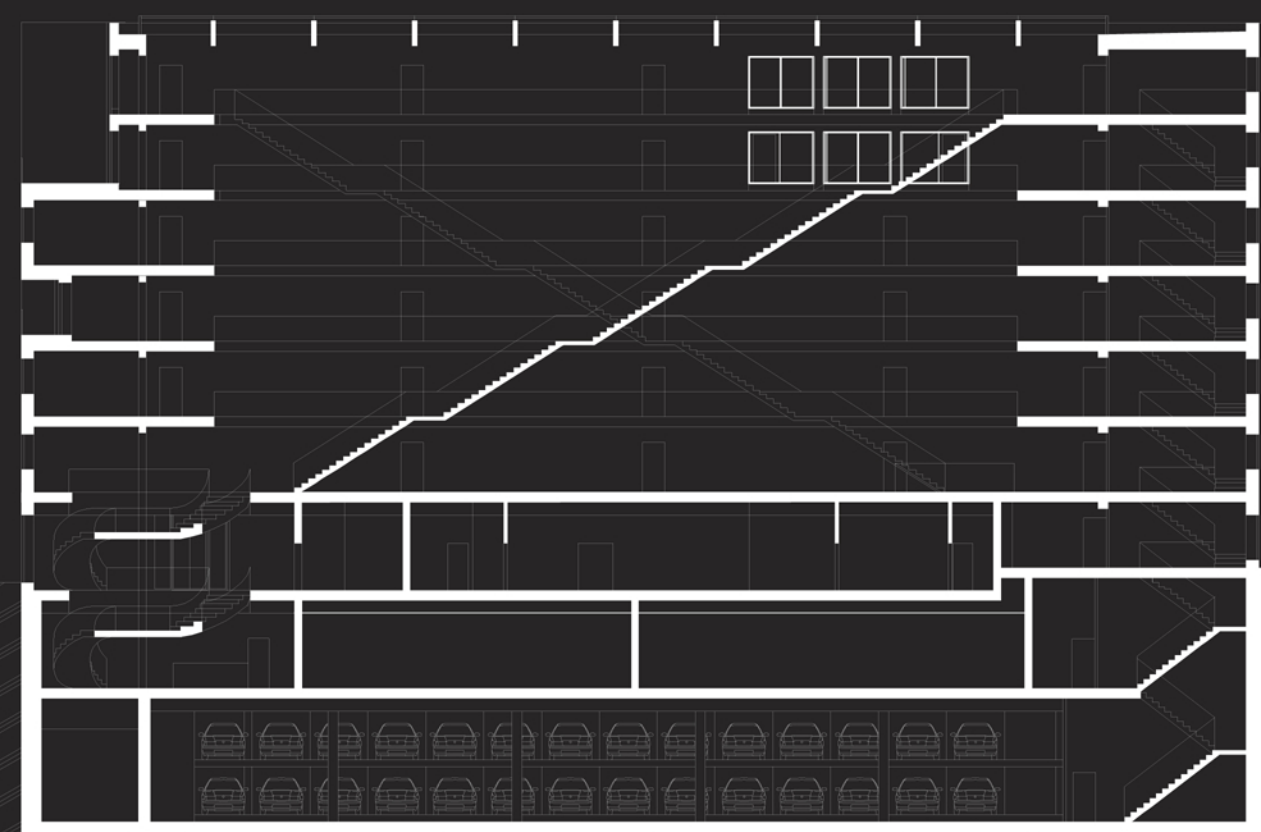

SITUACE M 1:1000



POHLED TÁBORSKEHO NÁBŘEŽÍ

+22,600
+19,150
+16,150
+13,150
+10,150
+7,150
+4,150
+0,000

