ŽABOVŘESKO - KOMÍNSKÝ PARK

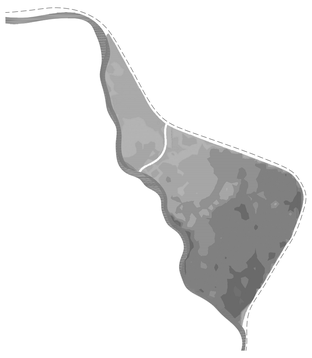

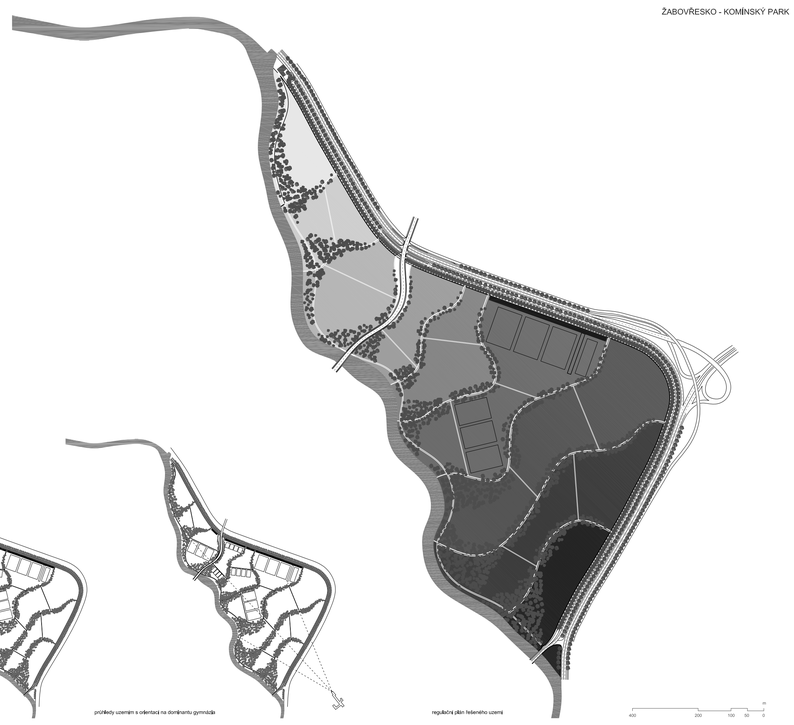

abstrahovaný postup povodně jako základní plošné členění

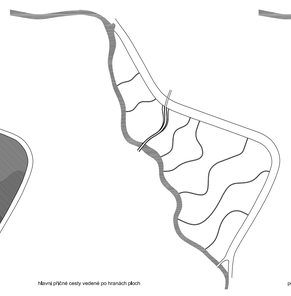

hlavní příčné cesty vedené po hraničních plochách

podélné cesty paralelní s hlavními toky v v jiřobě přímky

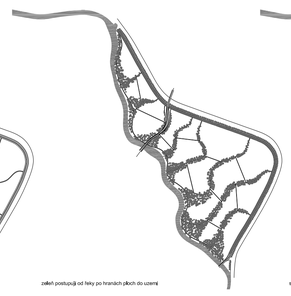

zelen postupují od řeky po hraničních plochách do území

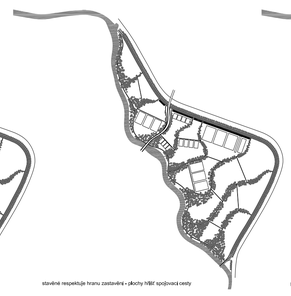

stavěné respektuje hranu zastavění + plochy hříšť spojovací cesty

průhledy územím s orientací na dominantu gymnázia

regulační plán řešeného území

FOTBALOVÁ AKADEMIE

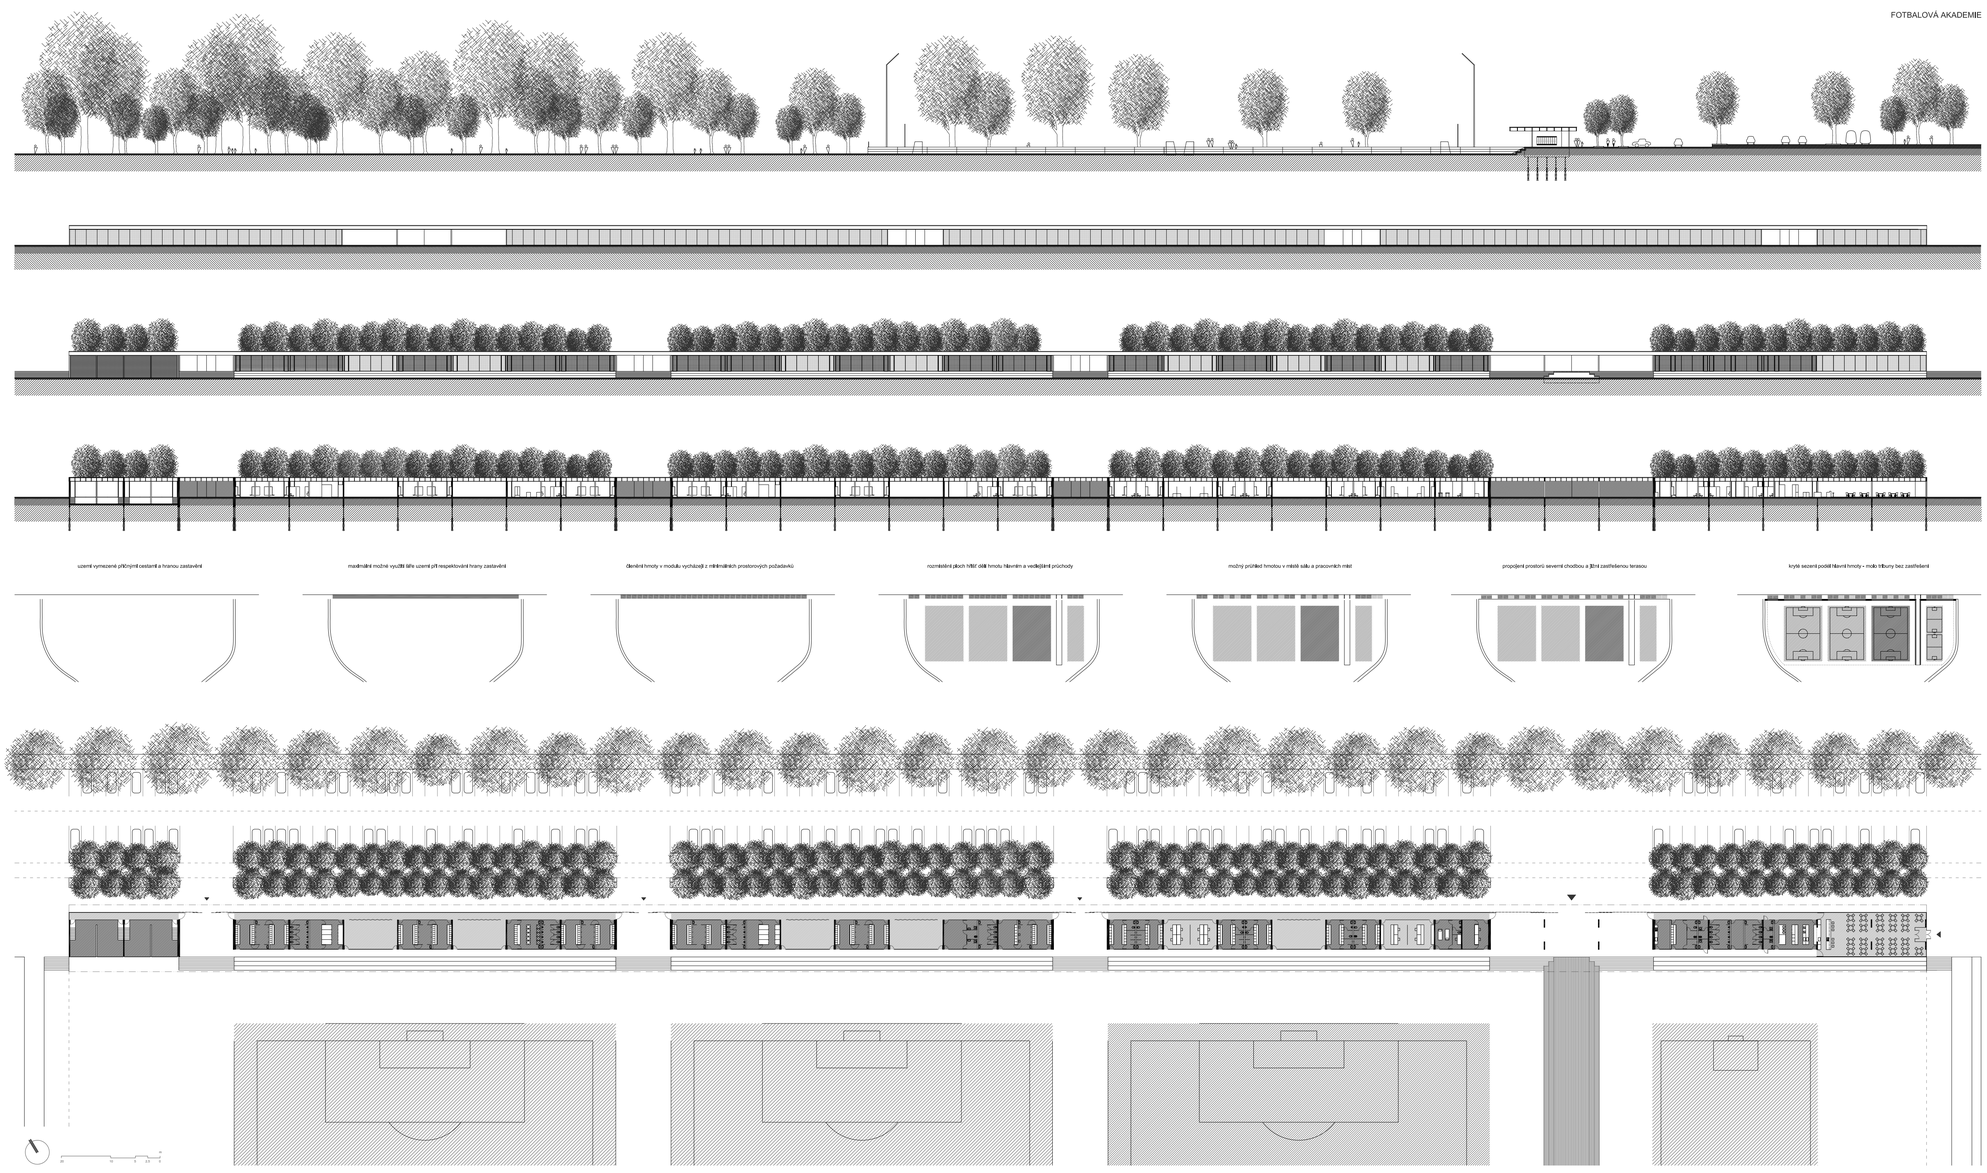

území vymezené přičleněním cestami a hranou zastavění

maximální možné využití šíře území při respektování hrany zastavění

členění hmoty v modulu vycházejí z minimálních prostorových požadavků

rozmístění ploch hříšť dělí hmotu hlavním a vedlejším průchody

možný průhled hmotou v místě sálu a pracovních míst

propojení prostorů severní chodbou a jižní zastřešenou terasou

krytě sezení podélí hlavní hmoty - malo tribuny bez zastřešení
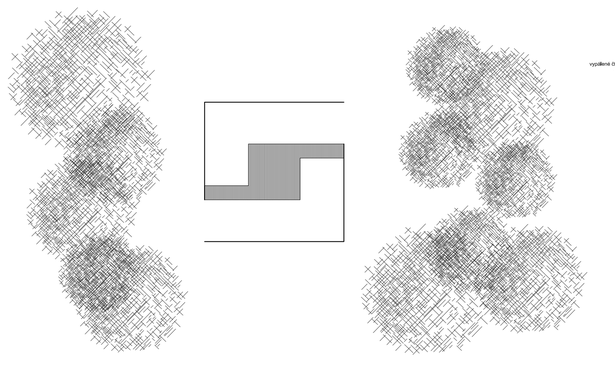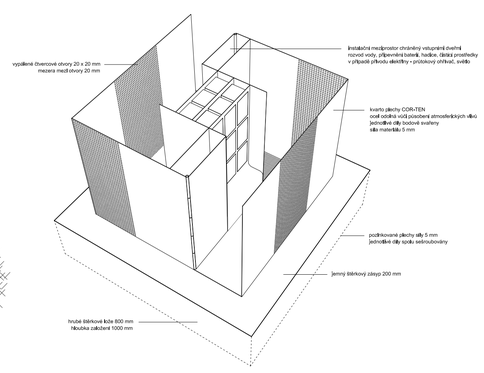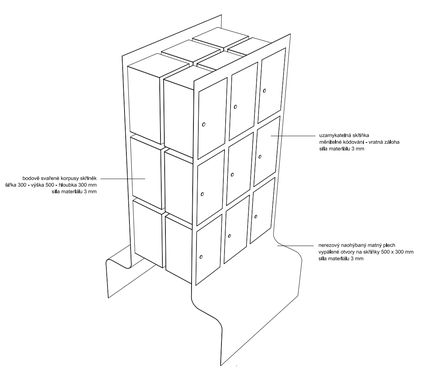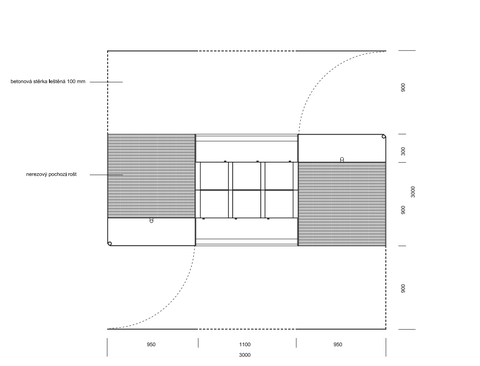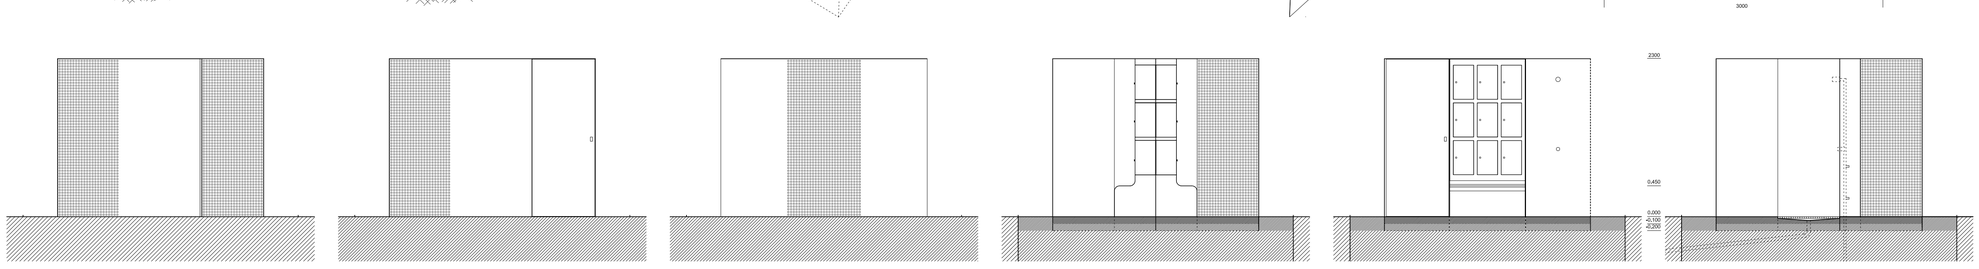
SEZONNÍ ŠATNY