



Situácia širších vzťahov





Situácia obce

Situácia pozemku v M1:2000




Situácia pozemku - búrané a nové objekty v M 1:2000

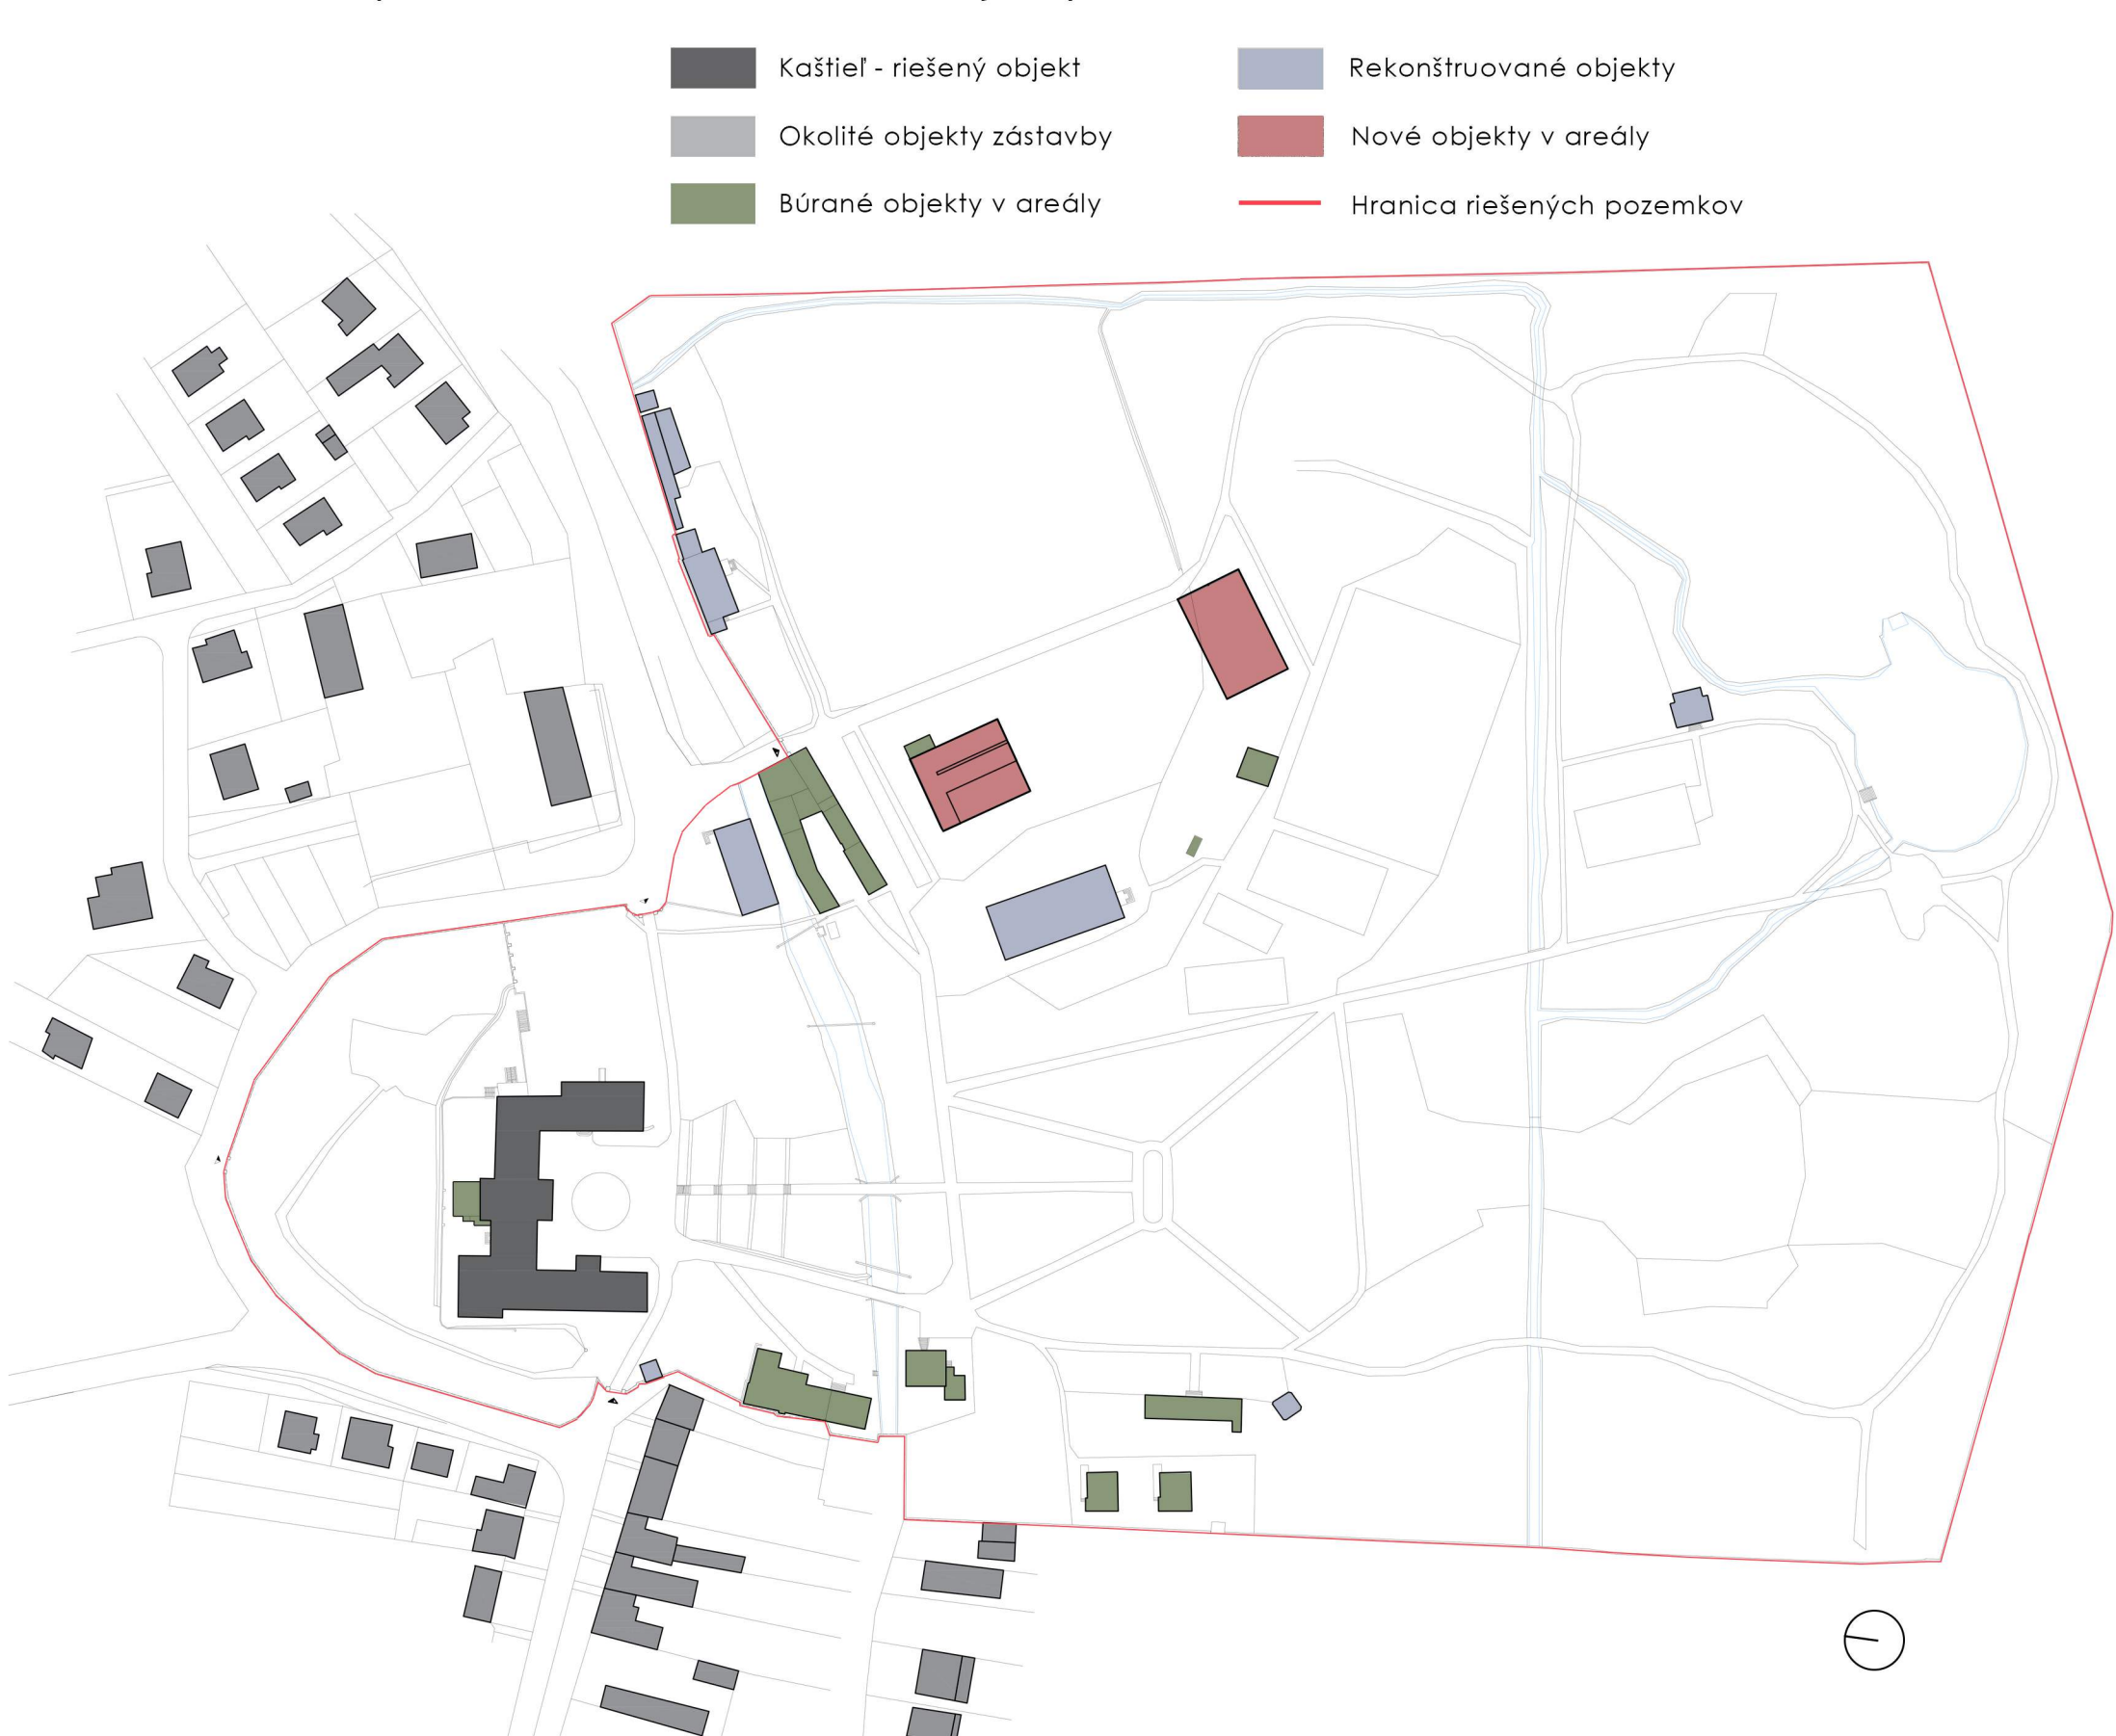


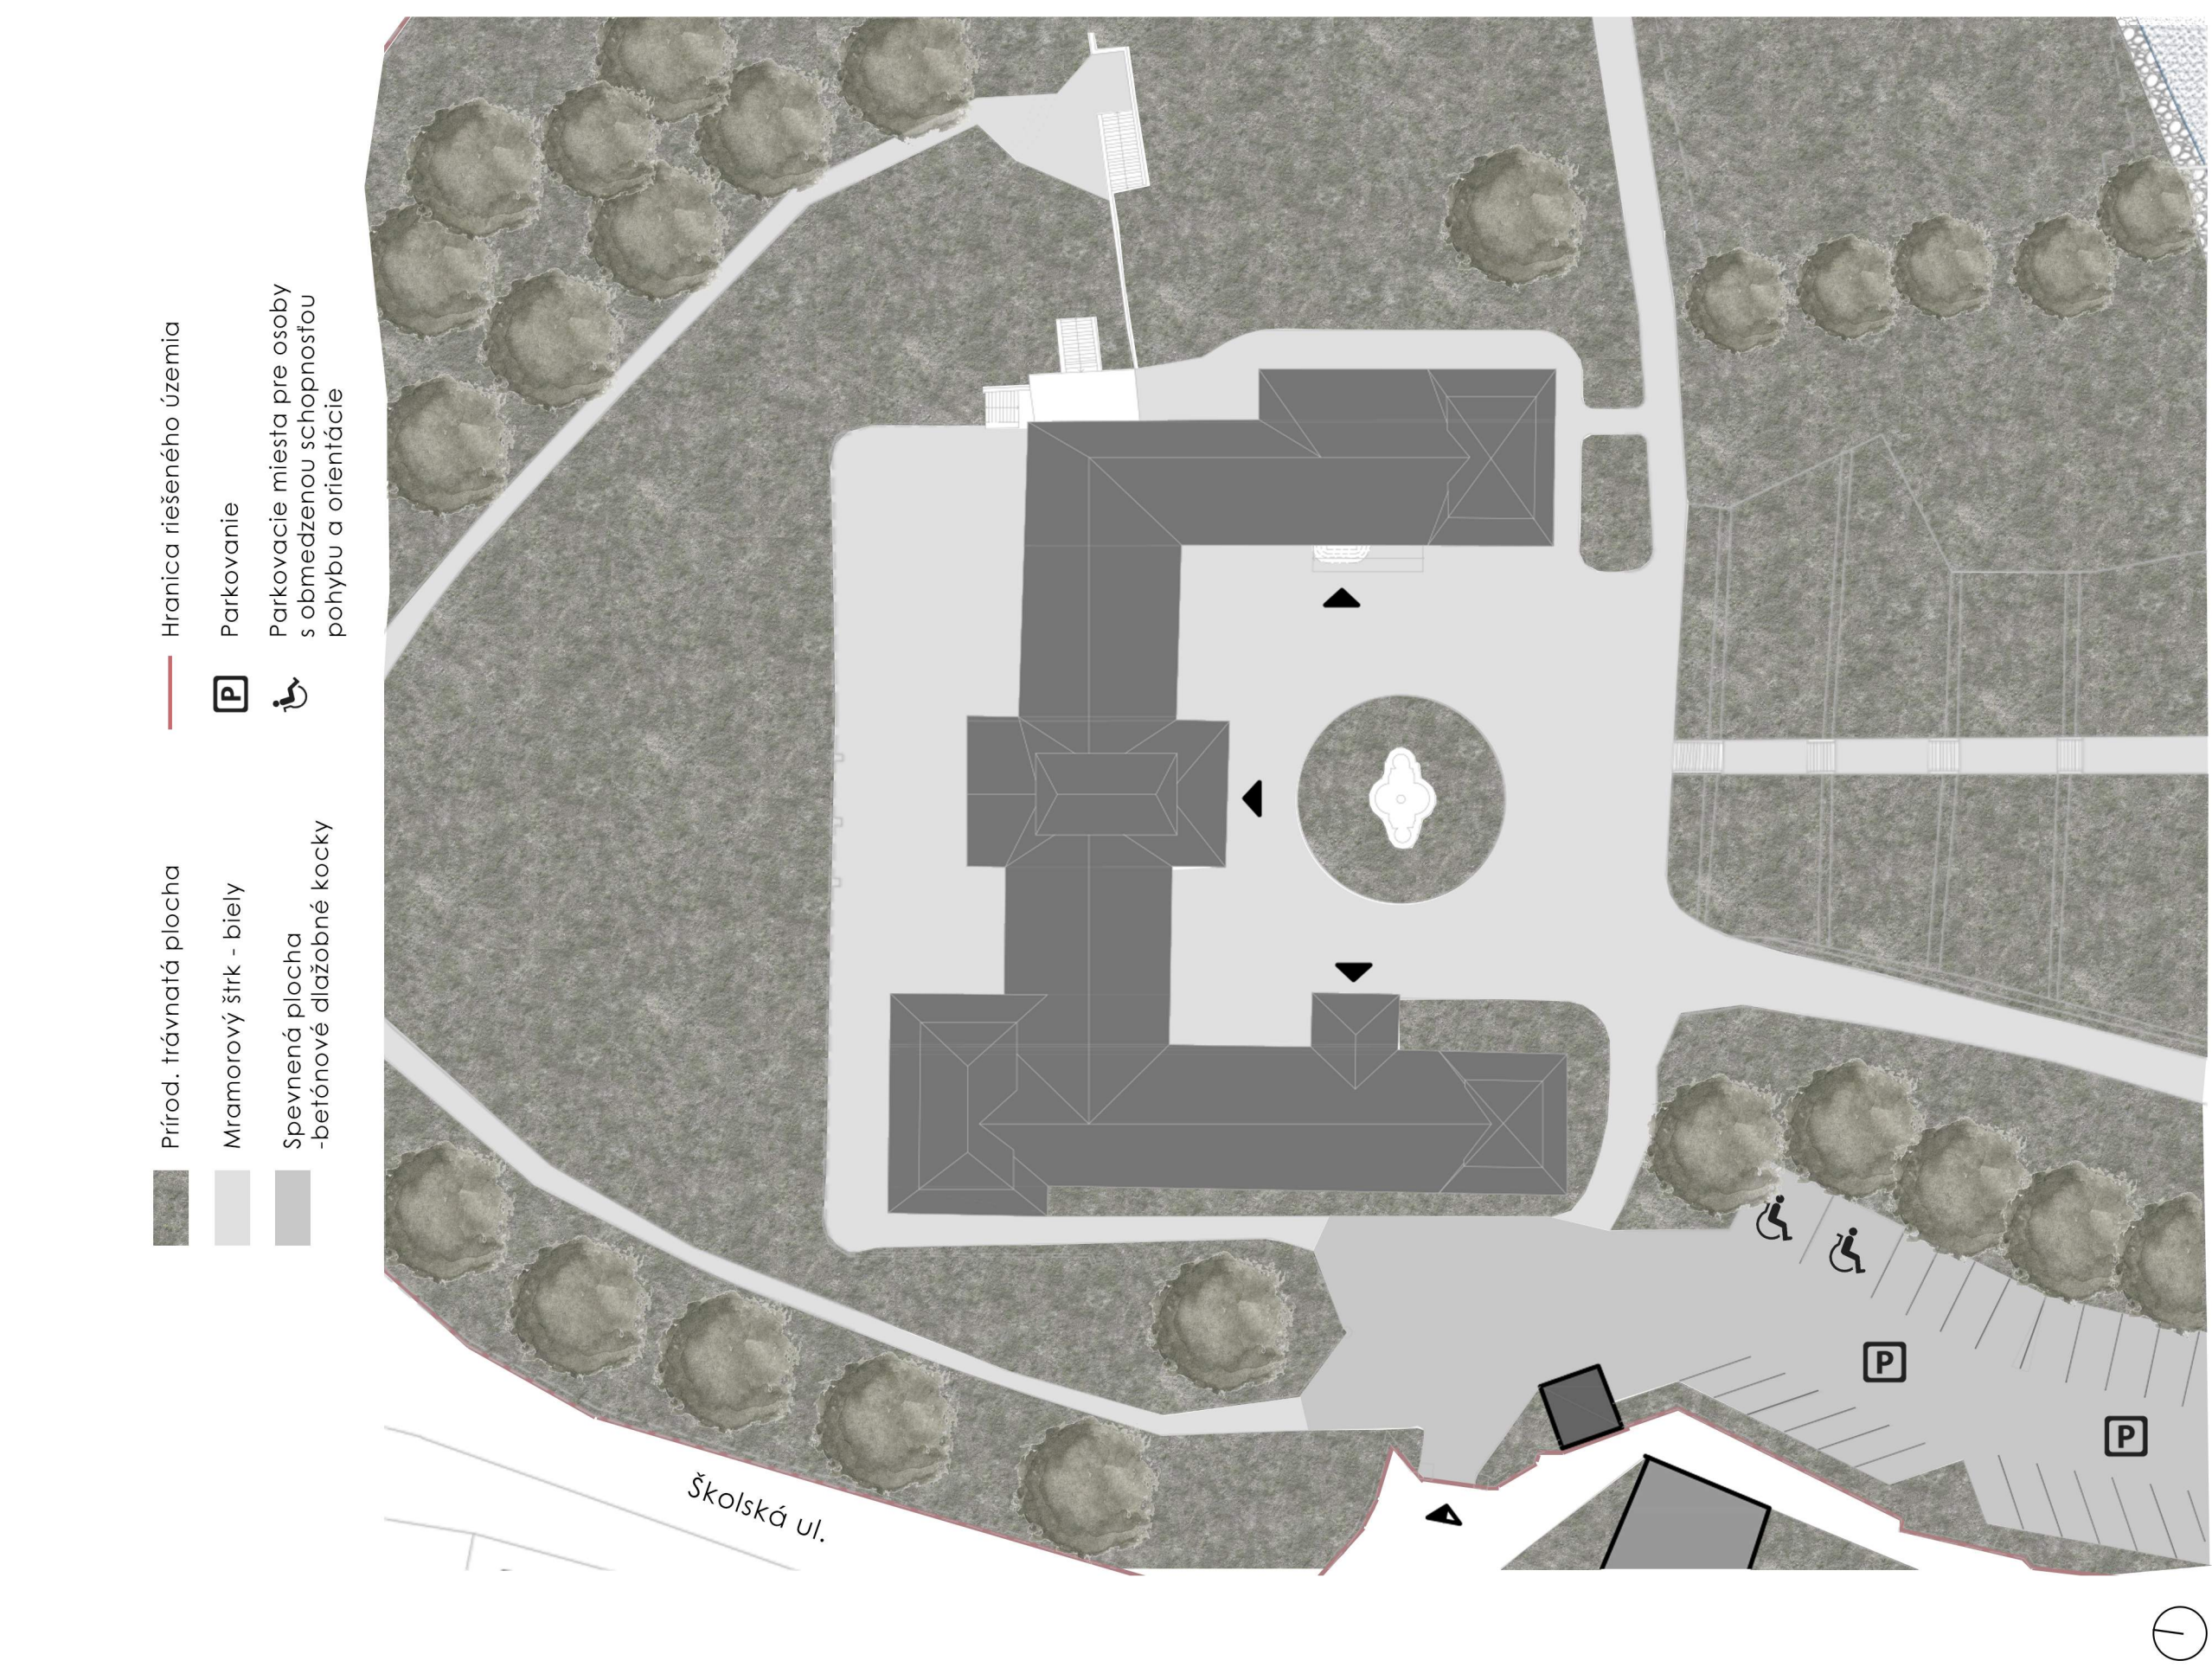


Situácia kaštieľa v M 1:500

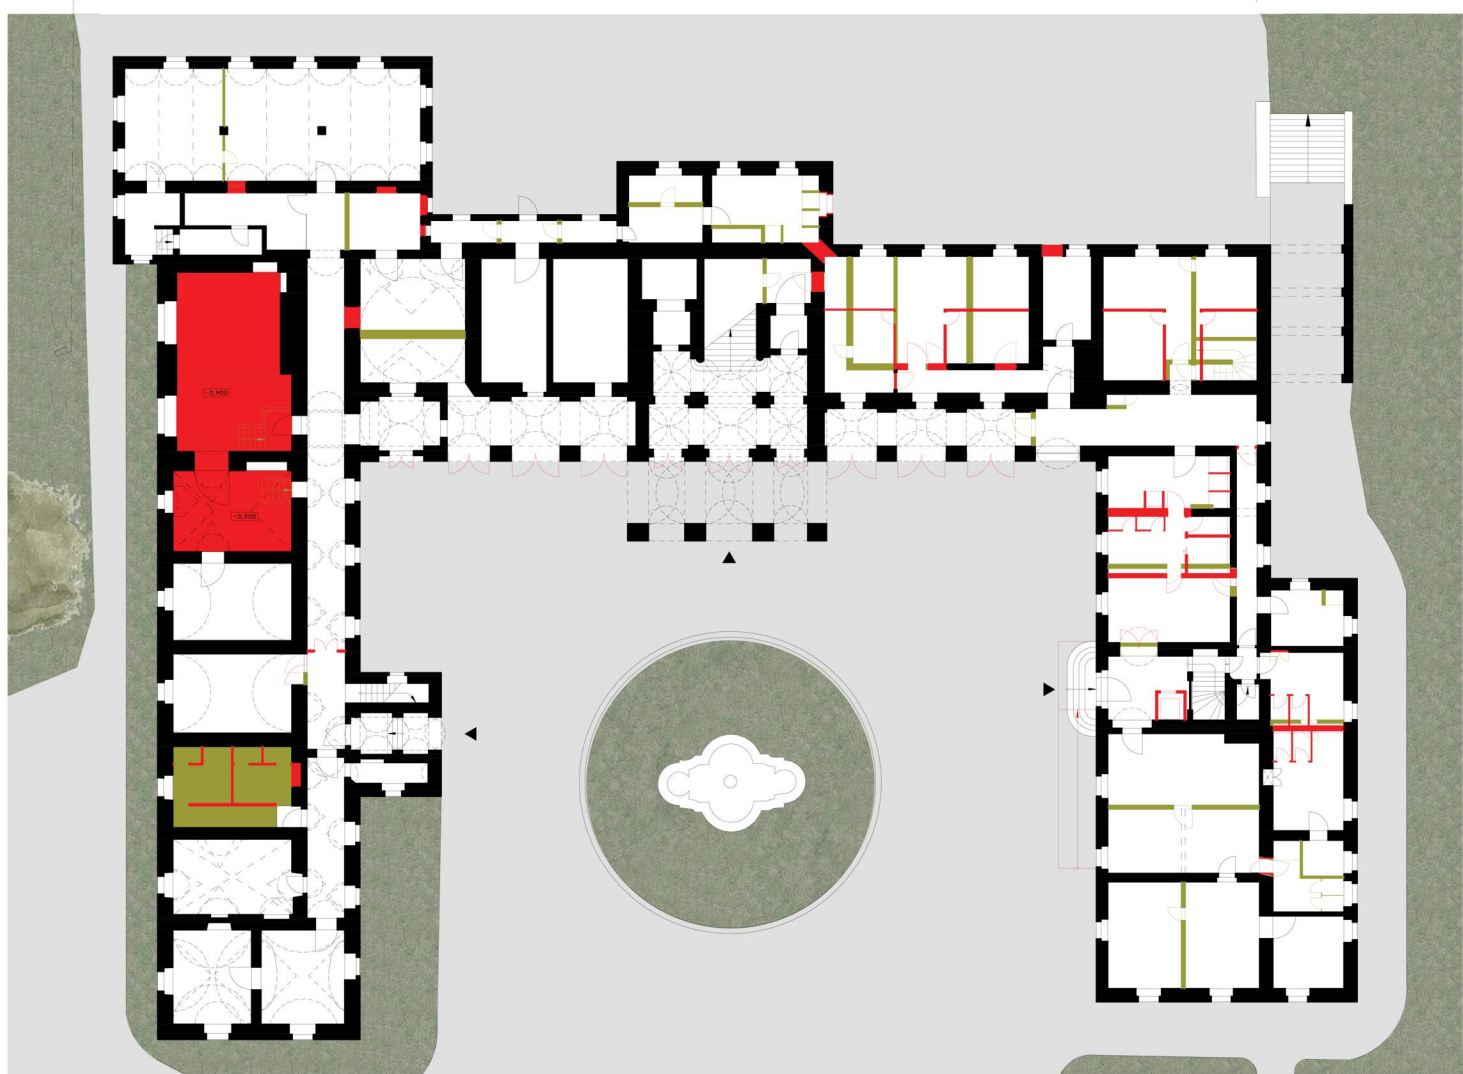

Pôdorys 1. NP v M 1:200

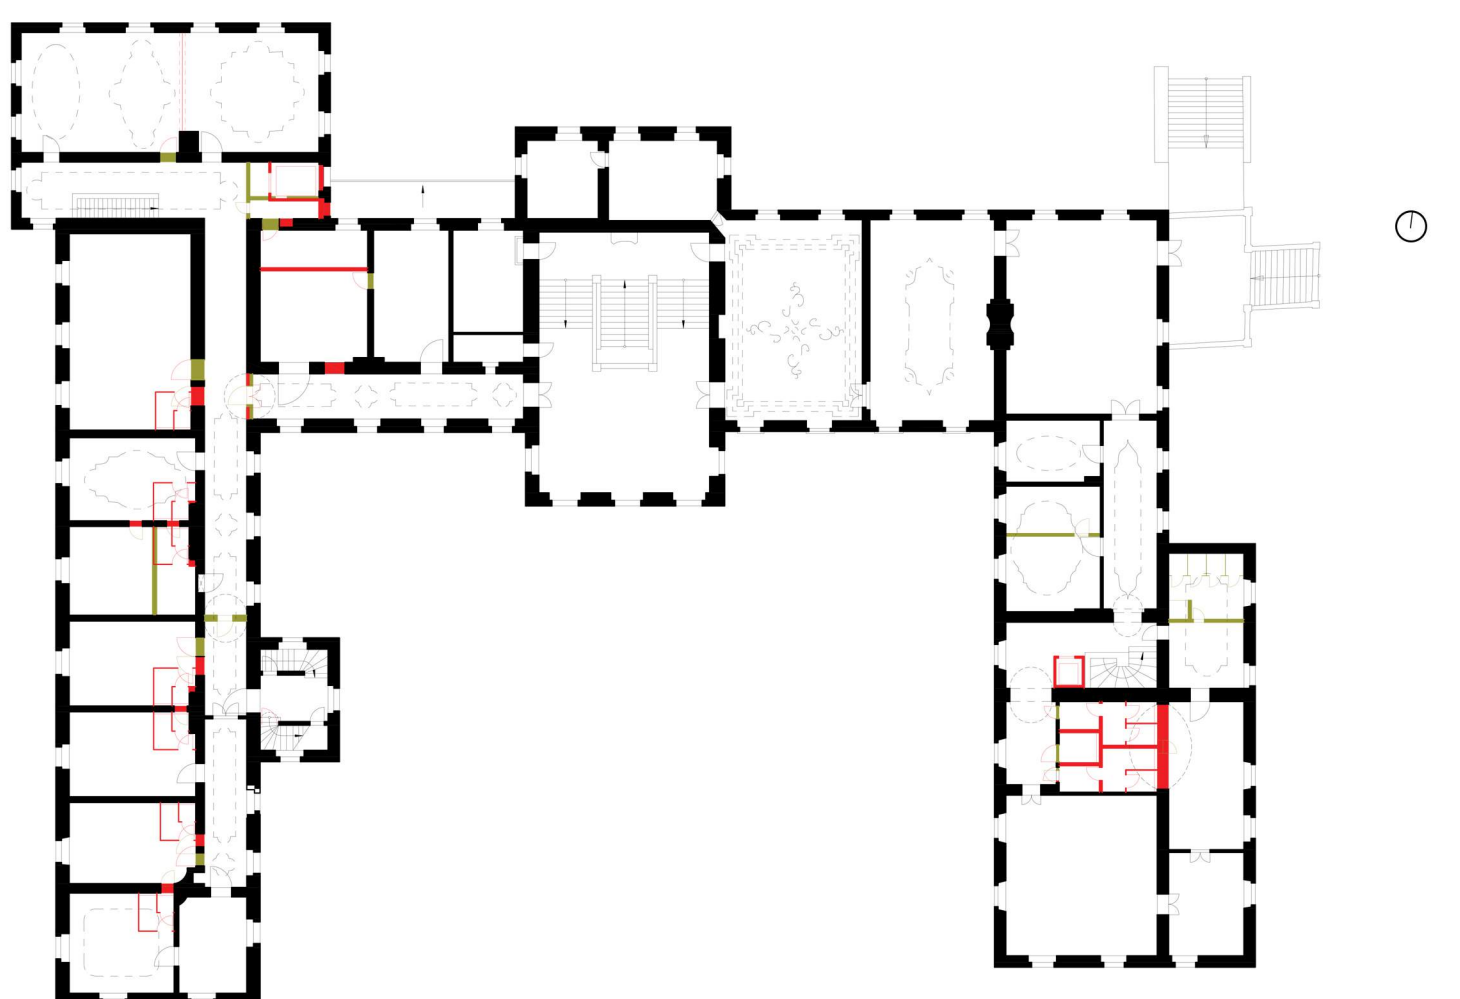

Pôdorysy nových a búraných konštrukcií v M 1:400

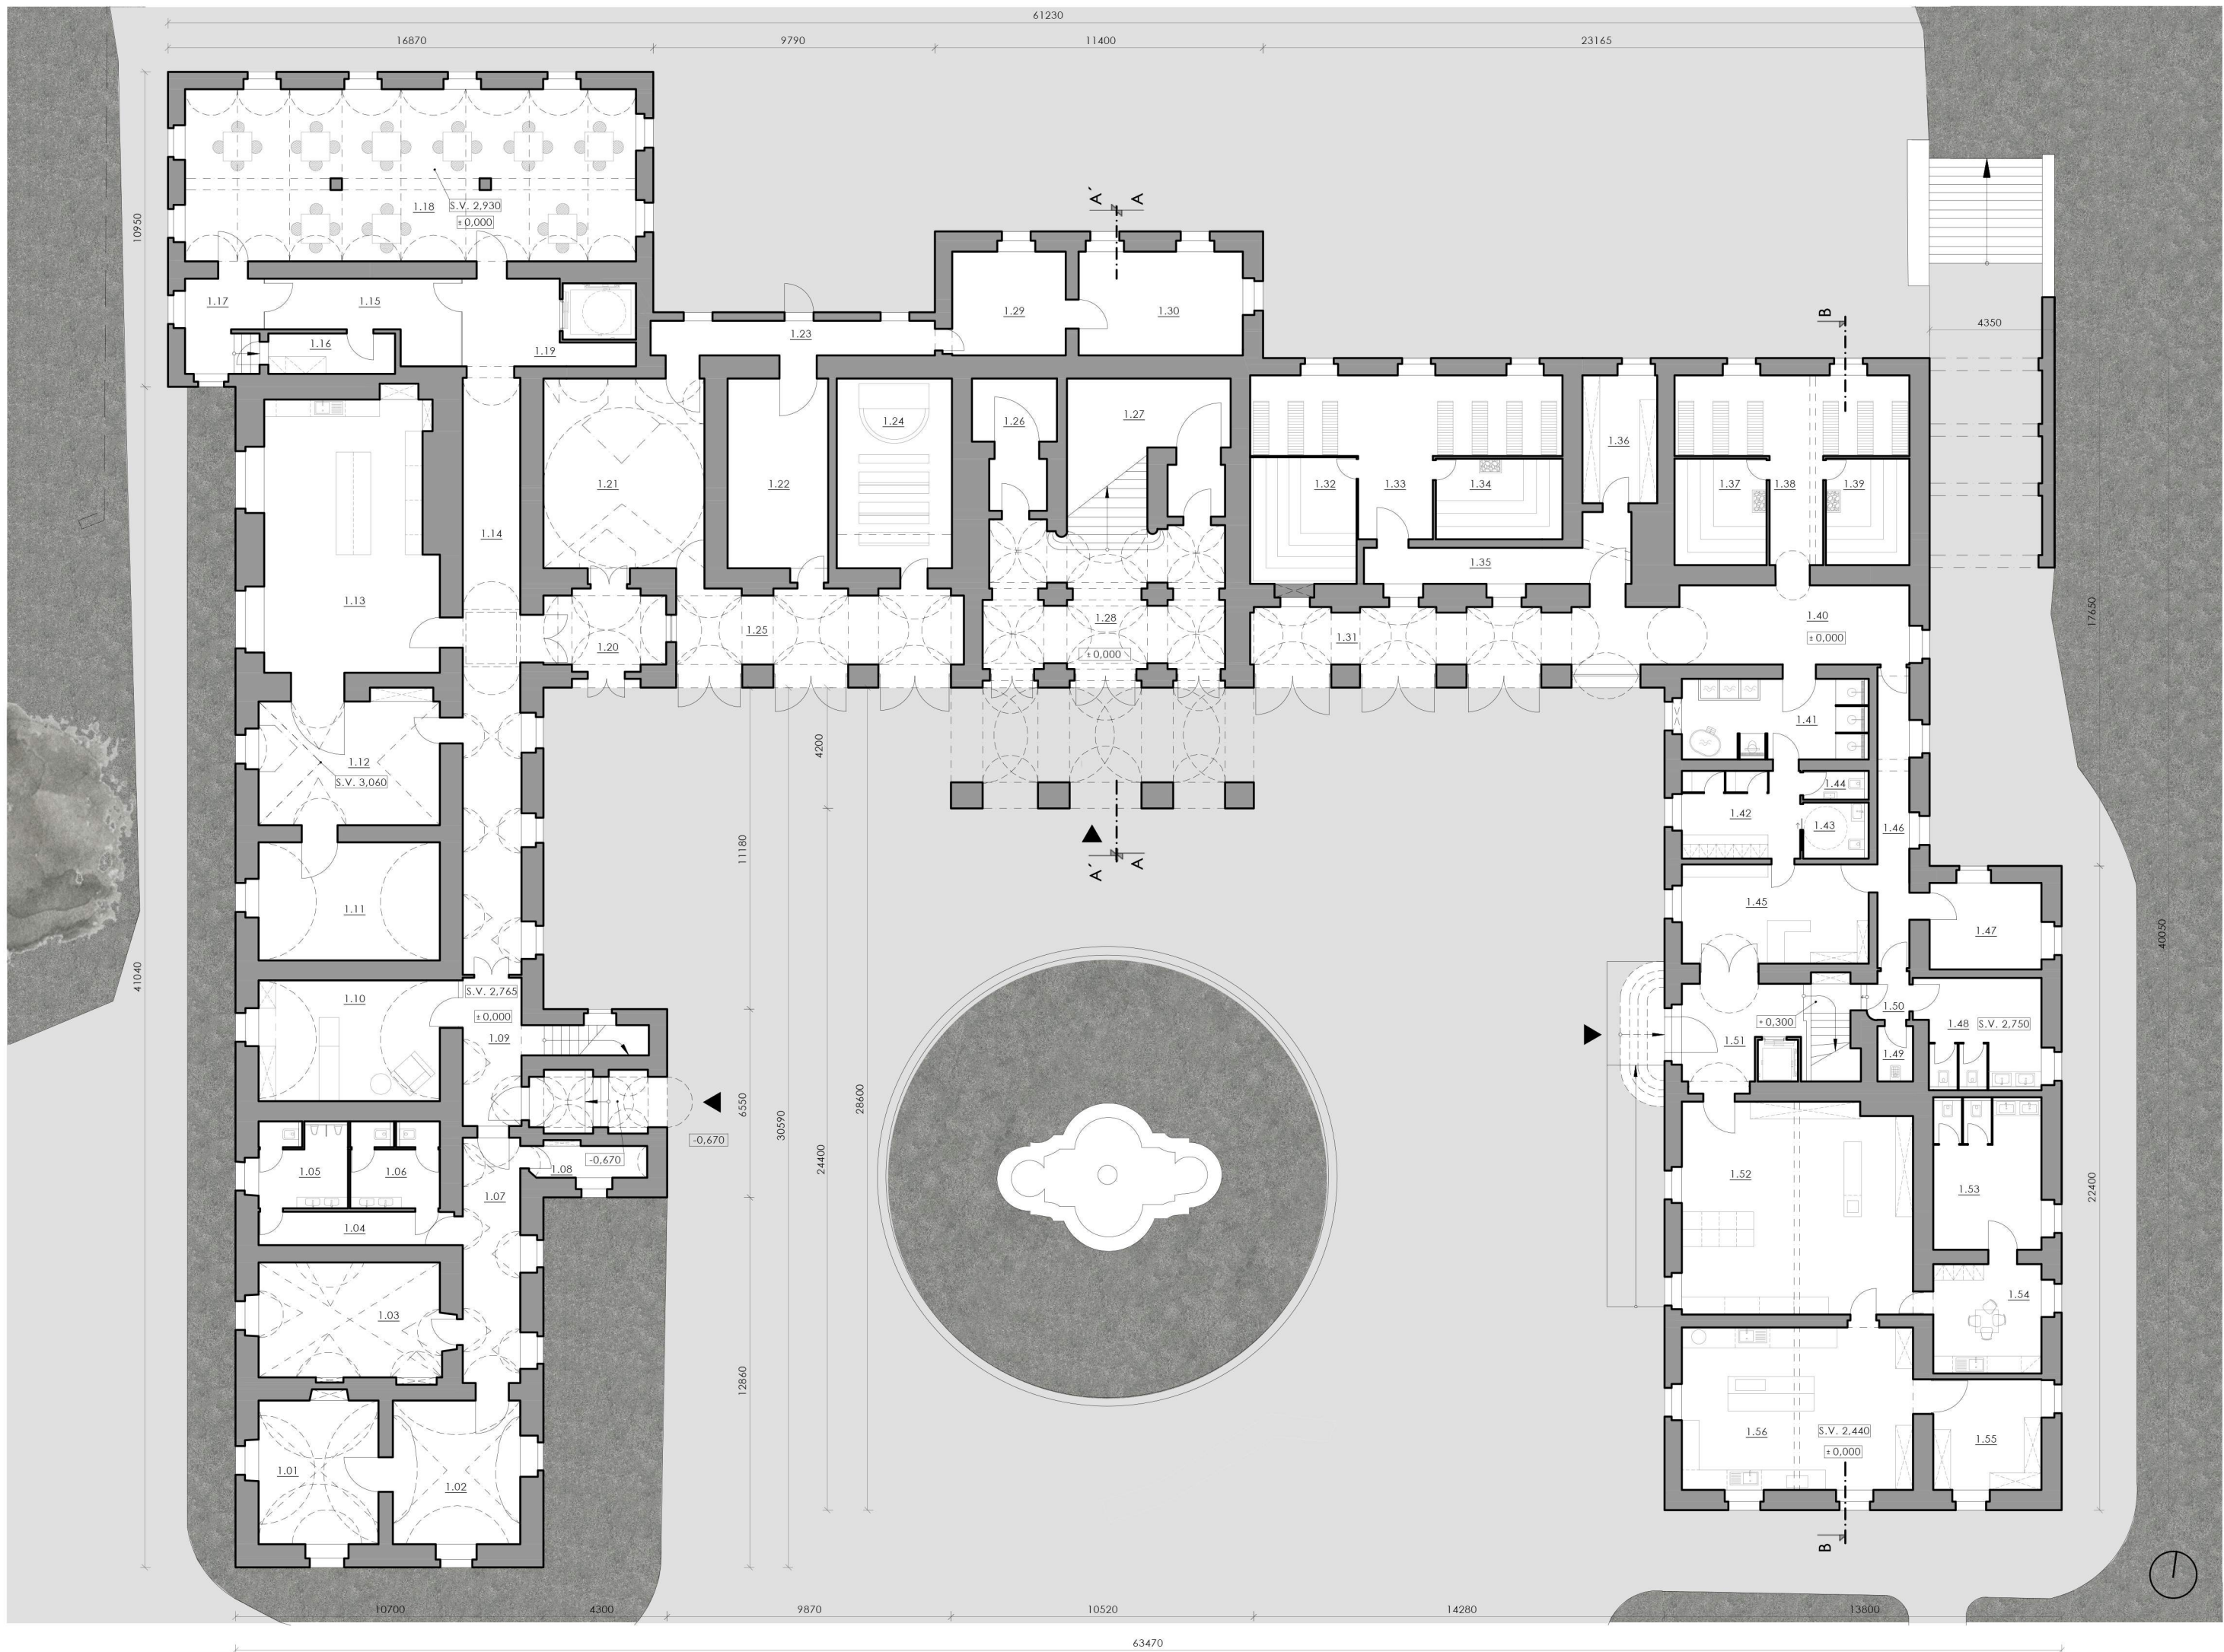


Legenda:

■	Pôdna trávna plocha
■	Mramorový štrk - biely
▲	Vstup do objektu pre verejnosť
—	Tehla plná pálená rozmerov 30, 45, 60, 75 a 90 cm

Legenda miestností:

1.01	Tvorivá dielňa	21,3 m²
1.02	Tvorivá dielňa - trieda	22,1 m²
1.03	Tvorivá dielňa - trieda	25,8 m²
1.04	Predieň WC	7,8 m²
1.05	WC Muži	9,4 m²
1.06	WC Ženy	9,4 m²
1.07	Chodba	17,0 m²
1.08	Kladište	4,6 m²
1.09	Chodba	10,5 m²
1.10	Recepcia, úschovňa batožín	26,4 m²
1.11	Rezerva - skladovanie	25,7 m²
1.12	Rezerva - skladovanie	28,1 m²
1.13	Šerovňa pokrmov	55,8 m²
1.14	Chodba	41,9 m²
1.15	Sklad stolovania	14,8 m²
1.16	Sklad techniky	6,2 m²
1.17	Chodba	8,7 m²
1.18	Spoločenská miestnosť - jedáleň	93,6 m²
1.19	Výťah	12,6 m²
1.20	Predieň	11,3 m²
1.21	Rezervné priestory - prenájom	36,9 m²
1.22	Rezervné priestory - prenájom	23,7 m²
1.23	Chodba	11,8 m²
1.24	Kaplnka	26,4 m²
1.25	Prezentčné priestory	27,6 m²
1.26	Sklad	11,0 m²
1.27	Historická katalóga	21,9 m²
1.28	Prezentčné priestory	44,5 m²
1.29	Rezervné priestory - prenájom	11,2 m²
1.30	Rezervné priestory - prenájom	20,6 m²
1.31	Prezentčné priestory	24,4 m²
1.32	Finančná sauna	16,3 m²
1.33	Oddychová časť	37,9 m²
1.34	Parná sauna	12,3 m²
1.35	Chodba	13,7 m²
1.36	Tech. miestnosť	11,6 m²
1.37	Bylinková sauna	11,8 m²
1.38	Oddychová časť	29,9 m²
1.39	Infra sauna	10,7 m²
1.40	Chodba	21,9 m²
1.41	Sprchy, Ochladzovňa	18,2 m²
1.42	Sauna	12,5 m²
1.43	WC Ženy	4,4 m²
1.44	WC Muži	2,2 m²
1.45	Recepcia Wellness	22,4 m²
1.46	Chodba	11,0 m²
1.47	Sklad	11,6 m²
1.48	WC zamestnancov	16,0 m²
1.49	Miestnosť upratovačky	2,4 m²
1.50	Chodba	2,2 m²
1.51	Predieň	19,4 m²
1.52	Pekáreň - predajňa	58,5 m²
1.53	WC - zamestnancov	19,9 m²
1.54	Denná miest. zamestnancov	14,3 m²
1.55	Pekáreň - sklad	14,5 m²
1.56	Pekáreň	45,4 m²
	Celková podlažná plocha	1154 m²

Rezopohľad A-A v M 1:400

Rezopohľad A'-A' v M 1:400





















<



Situácia reštaurácie v M 1:500

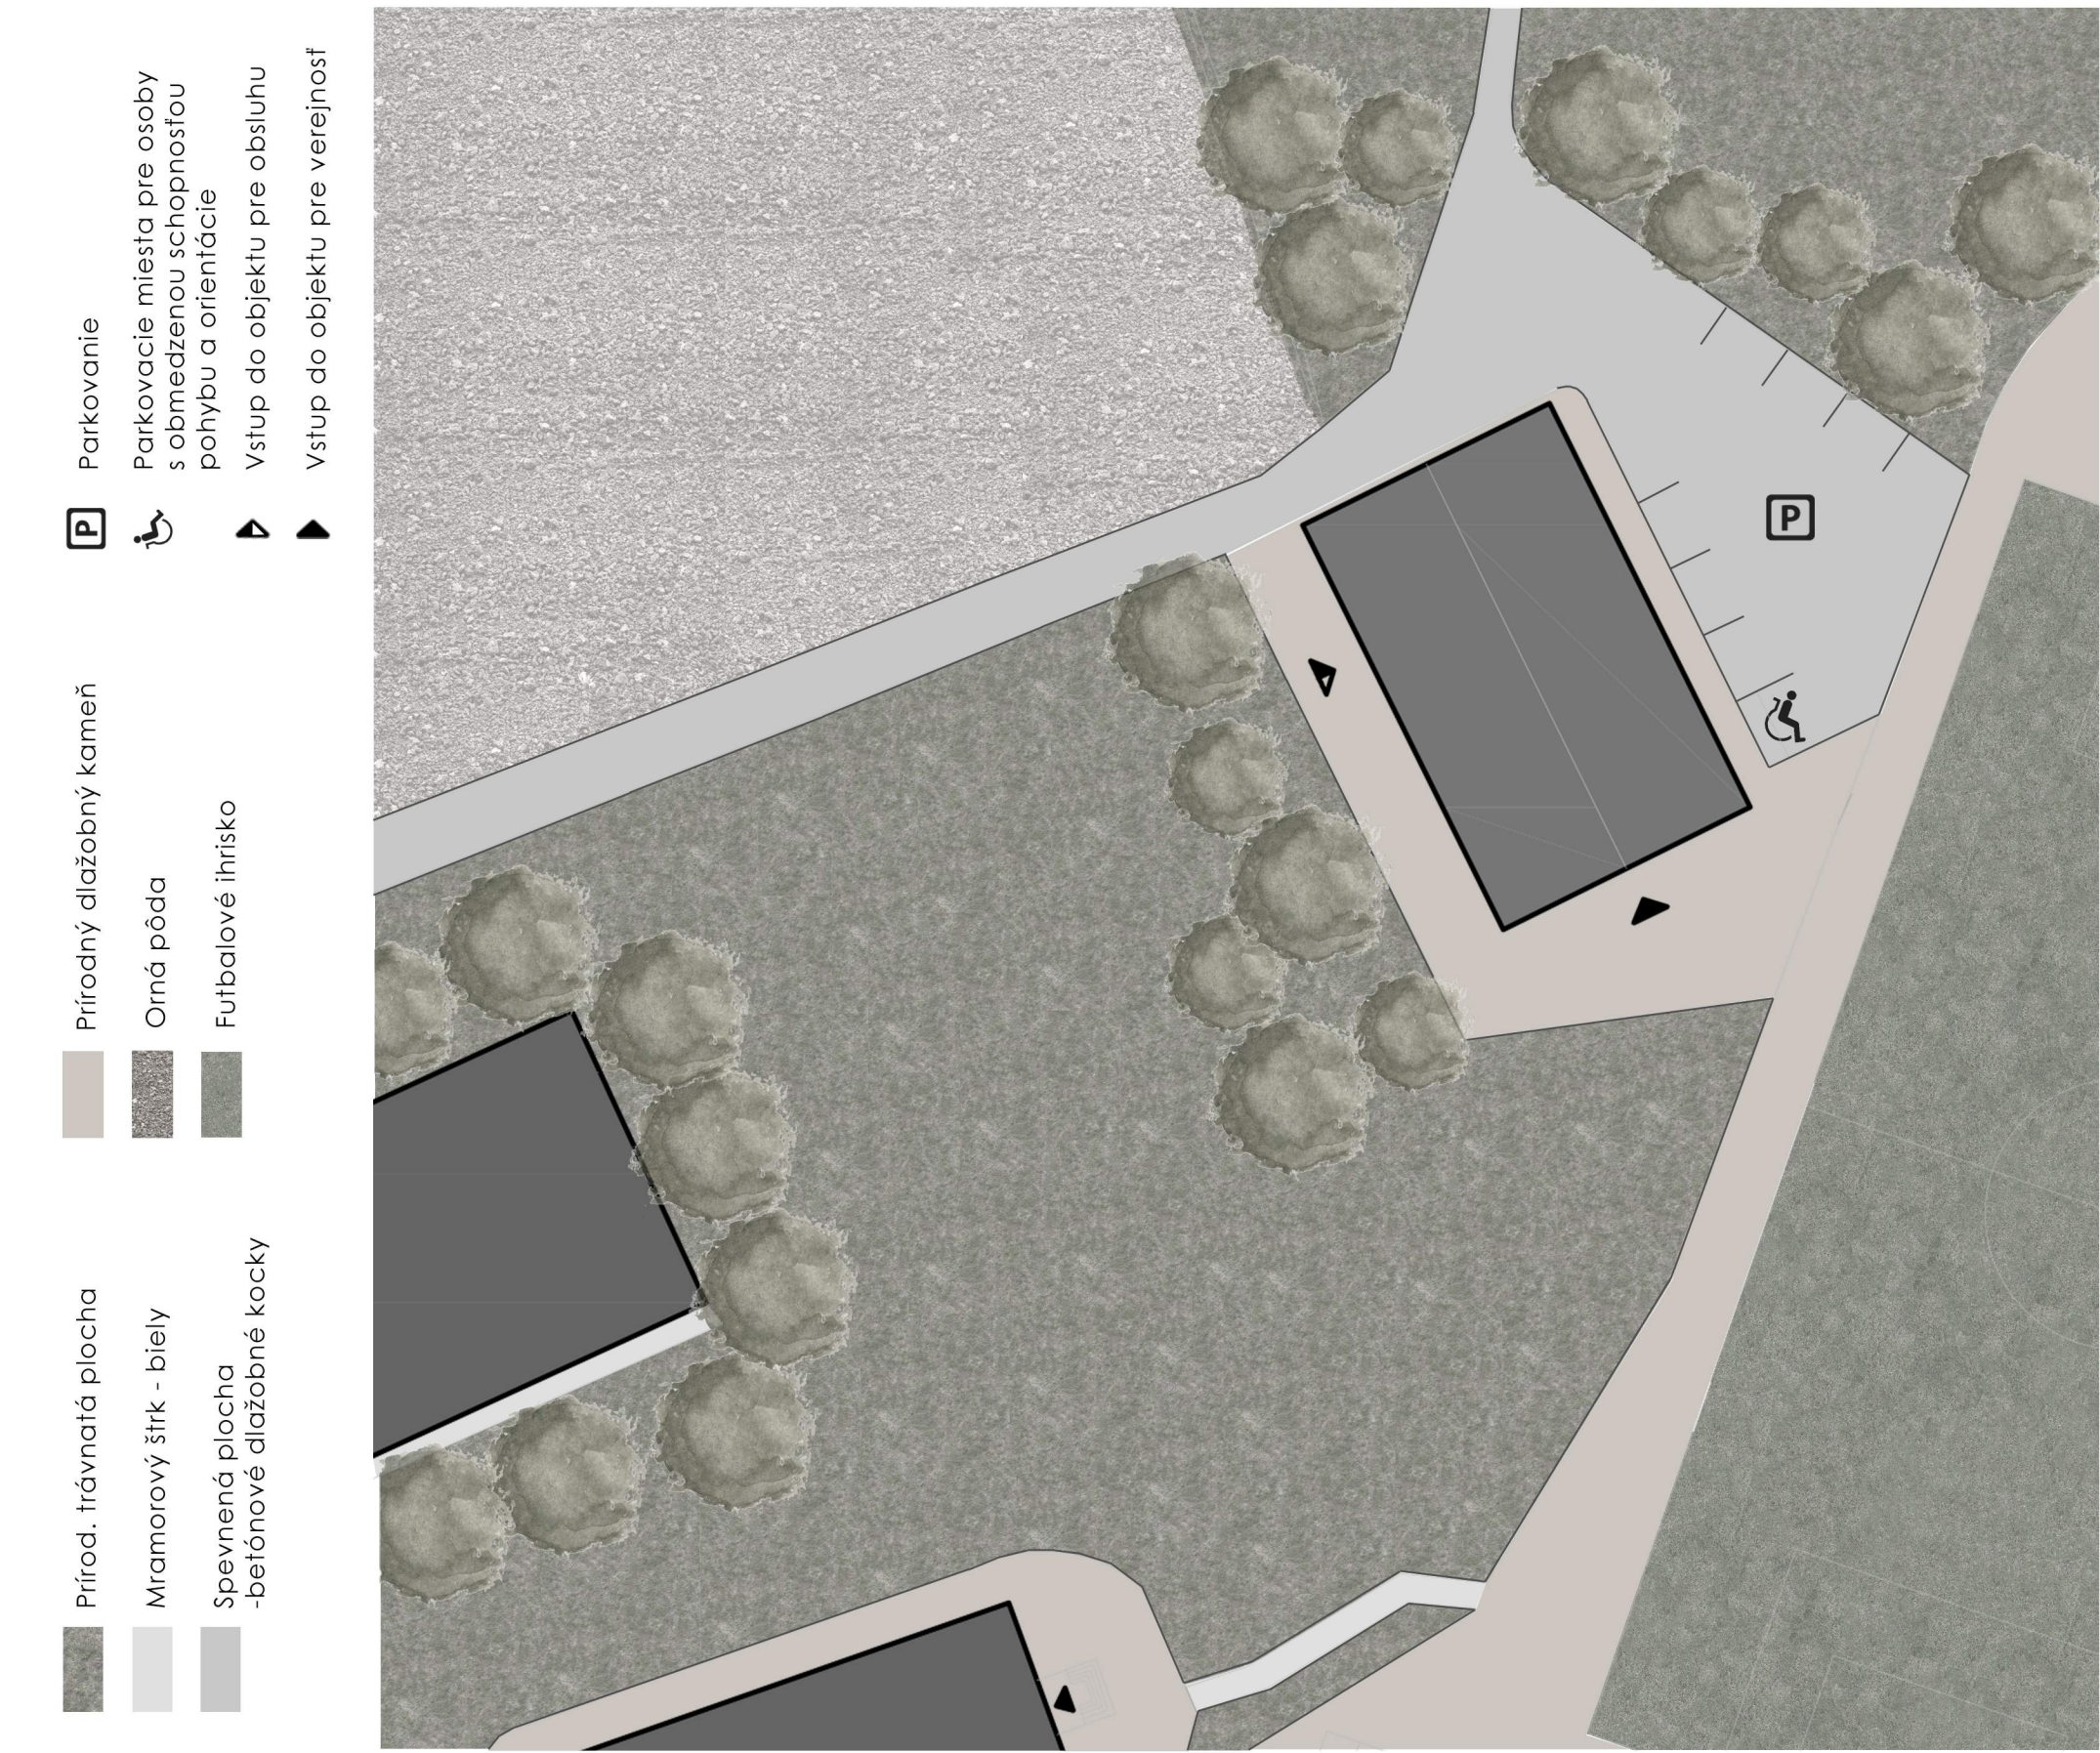

Pôdorys 1.NP v M 1:200




Legenda materiálov a značiek:

- Železobetón C25/30
- Prostý betón
- Prirodny trávny povrch
- Parkovacie miesto
- Parkovacie miesto pre zdravotne znevýhodnených návštevníkov
- Vstup pre verejnosť
- Obslužný vstup pre zamestnancov


Legenda miestností:

- | | | |
|-------------------------|----------------------------------|----------------------|
| 1.01 | Reštaurácia | 259,1 m ² |
| 1.02 | Kuchyňa | 52,2 m ² |
| 1.03 | Chodba | 7,1 m ² |
| 1.04 | Mražený sklad | 2,4 m ² |
| 1.05 | Sklad odpadkov | 2,4 m ² |
| 1.06 | Chladený sklad | 2,4 m ² |
| 1.07 | Denný sklad | 2,5 m ² |
| 1.08 | Chodba | 9,7 m ² |
| 1.09 | Šatne Ženy | 3,9 m ² |
| 1.10 | Sprchy Ženy | 4,1 m ² |
| 1.11 | Šatne Muži | 4,1 m ² |
| 1.12 | Sprchy Muži | 4,3 m ² |
| 1.13 | Predieň - WC zamestnancov - Ženy | 2,8 m ² |
| 1.14 | WC zamestnancov - Ženy | 3,9 m ² |
| 1.15 | Predieň - WC zamestnancov - Muži | 2,8 m ² |
| 1.16 | WC zamestnancov - Muži | 3,9 m ² |
| 1.17 | Miestnosť zamestnancov | 8,3 m ² |
| 1.18 | Kancelária vedúcej kuchyne | 10,7 m ² |
| 1.19 | Miestnosť upratovačky | 5,4 m ² |
| 1.20 | Bar | 24,3 m ² |
| 1.21 | Chodba | 21,4 m ² |
| 1.22 | Skladové priestory | 6,4 m ² |
| 1.23 | Tech. miestnosť | 10,6 m ² |
| 1.24 | Predieň - WC Ženy | 5,6 m ² |
| 1.25 | WC Ženy | 19,7 m ² |
| 1.26 | WC zdravotne znevýhodnených | 4,3 m ² |
| 1.27 | Predieň - WC Muži | 4,7 m ² |
| 1.28 | WC Muži | 20,2 m ² |
| Celková podlažná plocha | | 509,6 m ² |

Severovýchodný pohľad v M 1:300

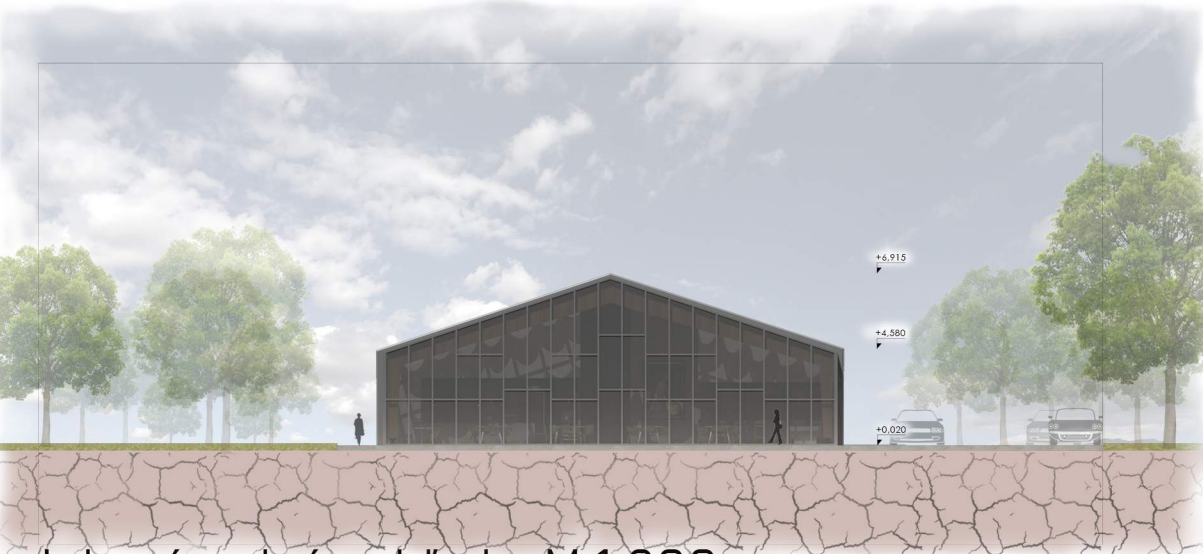


Juhozápadný pohľad v M 1:300

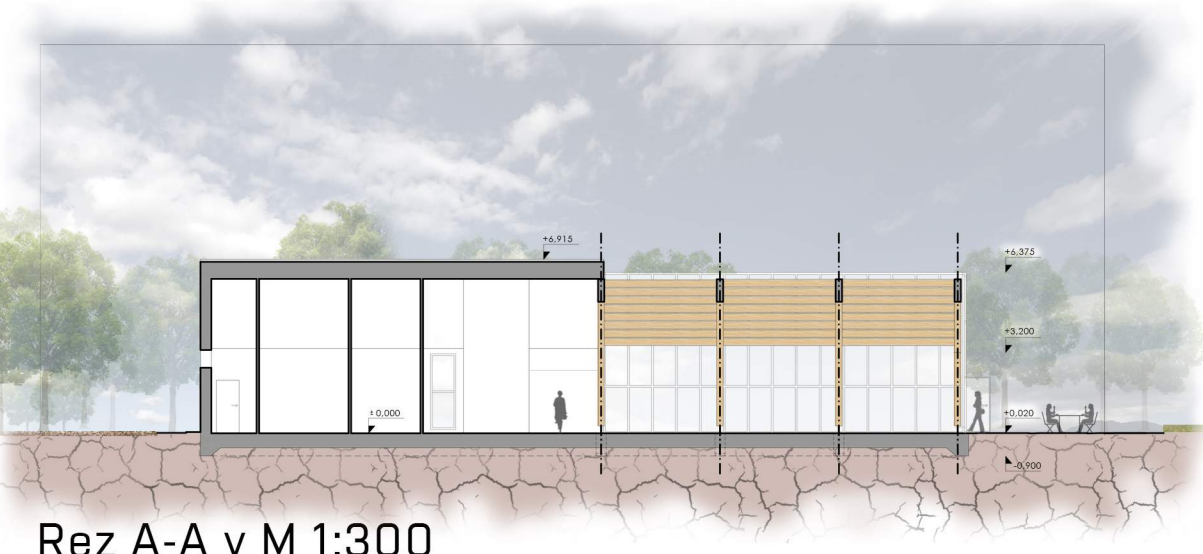

Rez A-A v M 1:300


Severozápadný pohľad v M 1:300

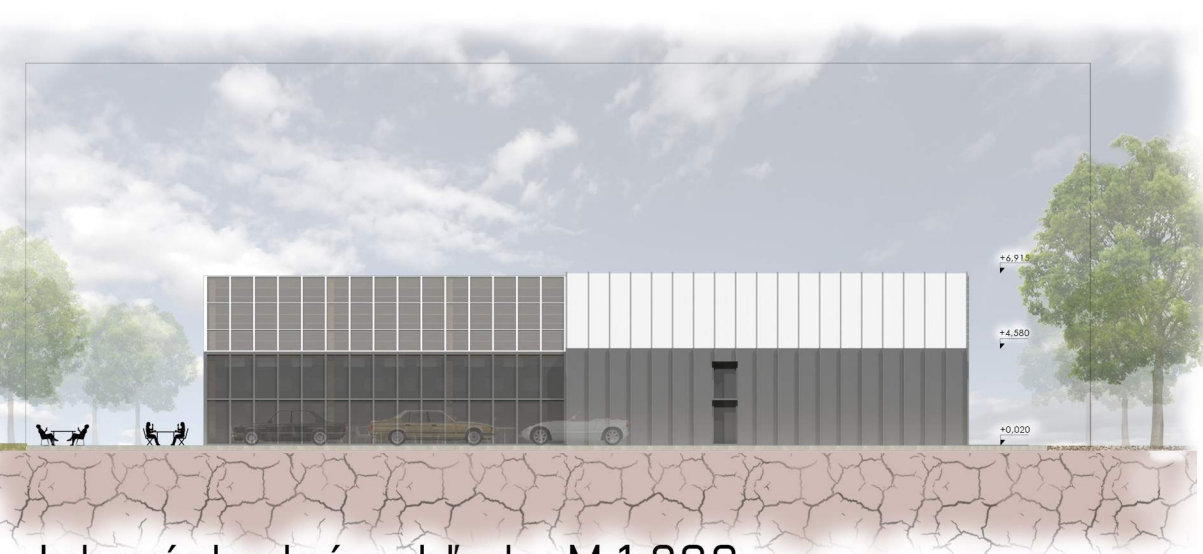

Juhovýchodný pohľad v M 1:300



Rez B-B v M 1:300

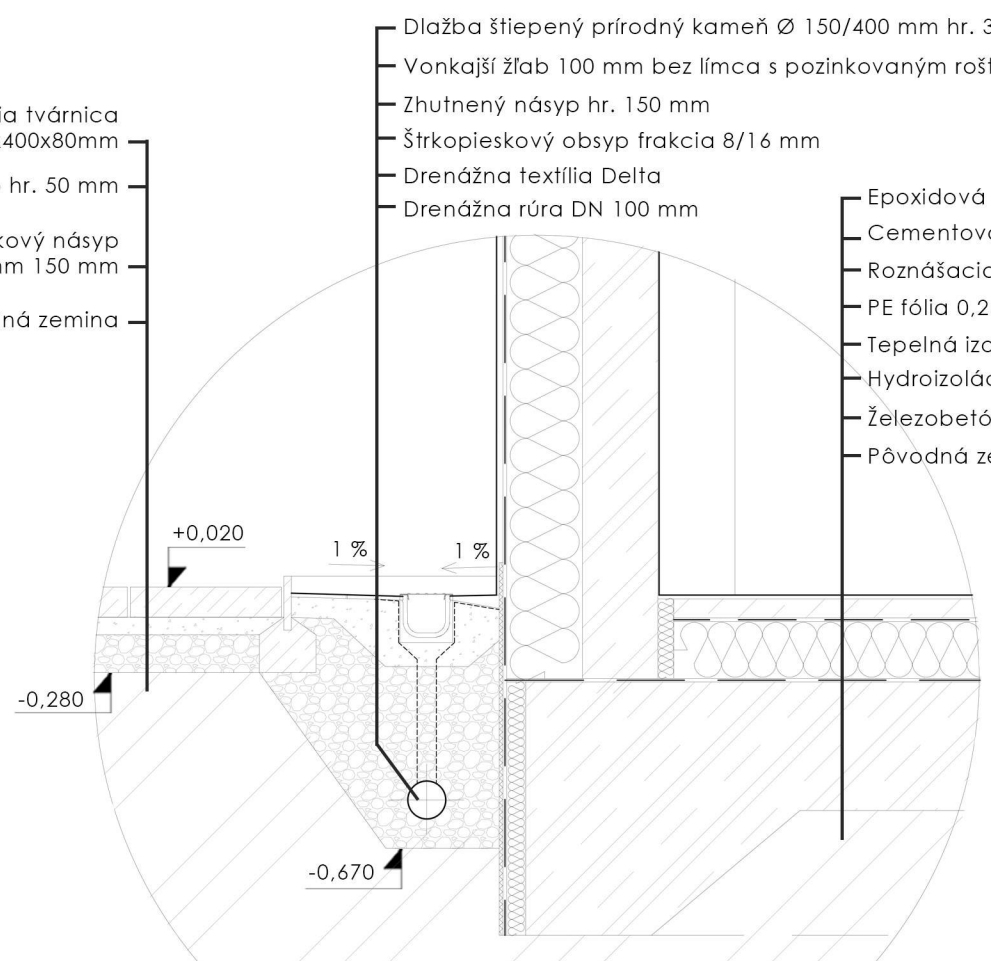

Detail konštrukcie v M 1:20

Legenda materiálov:

- Železobetón C25/30
- Prostý betón C15/20
- Pôvodná zemina
- Štrkopieskový násyp frakcia 8/16 mm
- Zhuťnený násyp
- Tepelná izolácia EPS
- Hydroizolácia
- Nápoňová ochranná fólia