




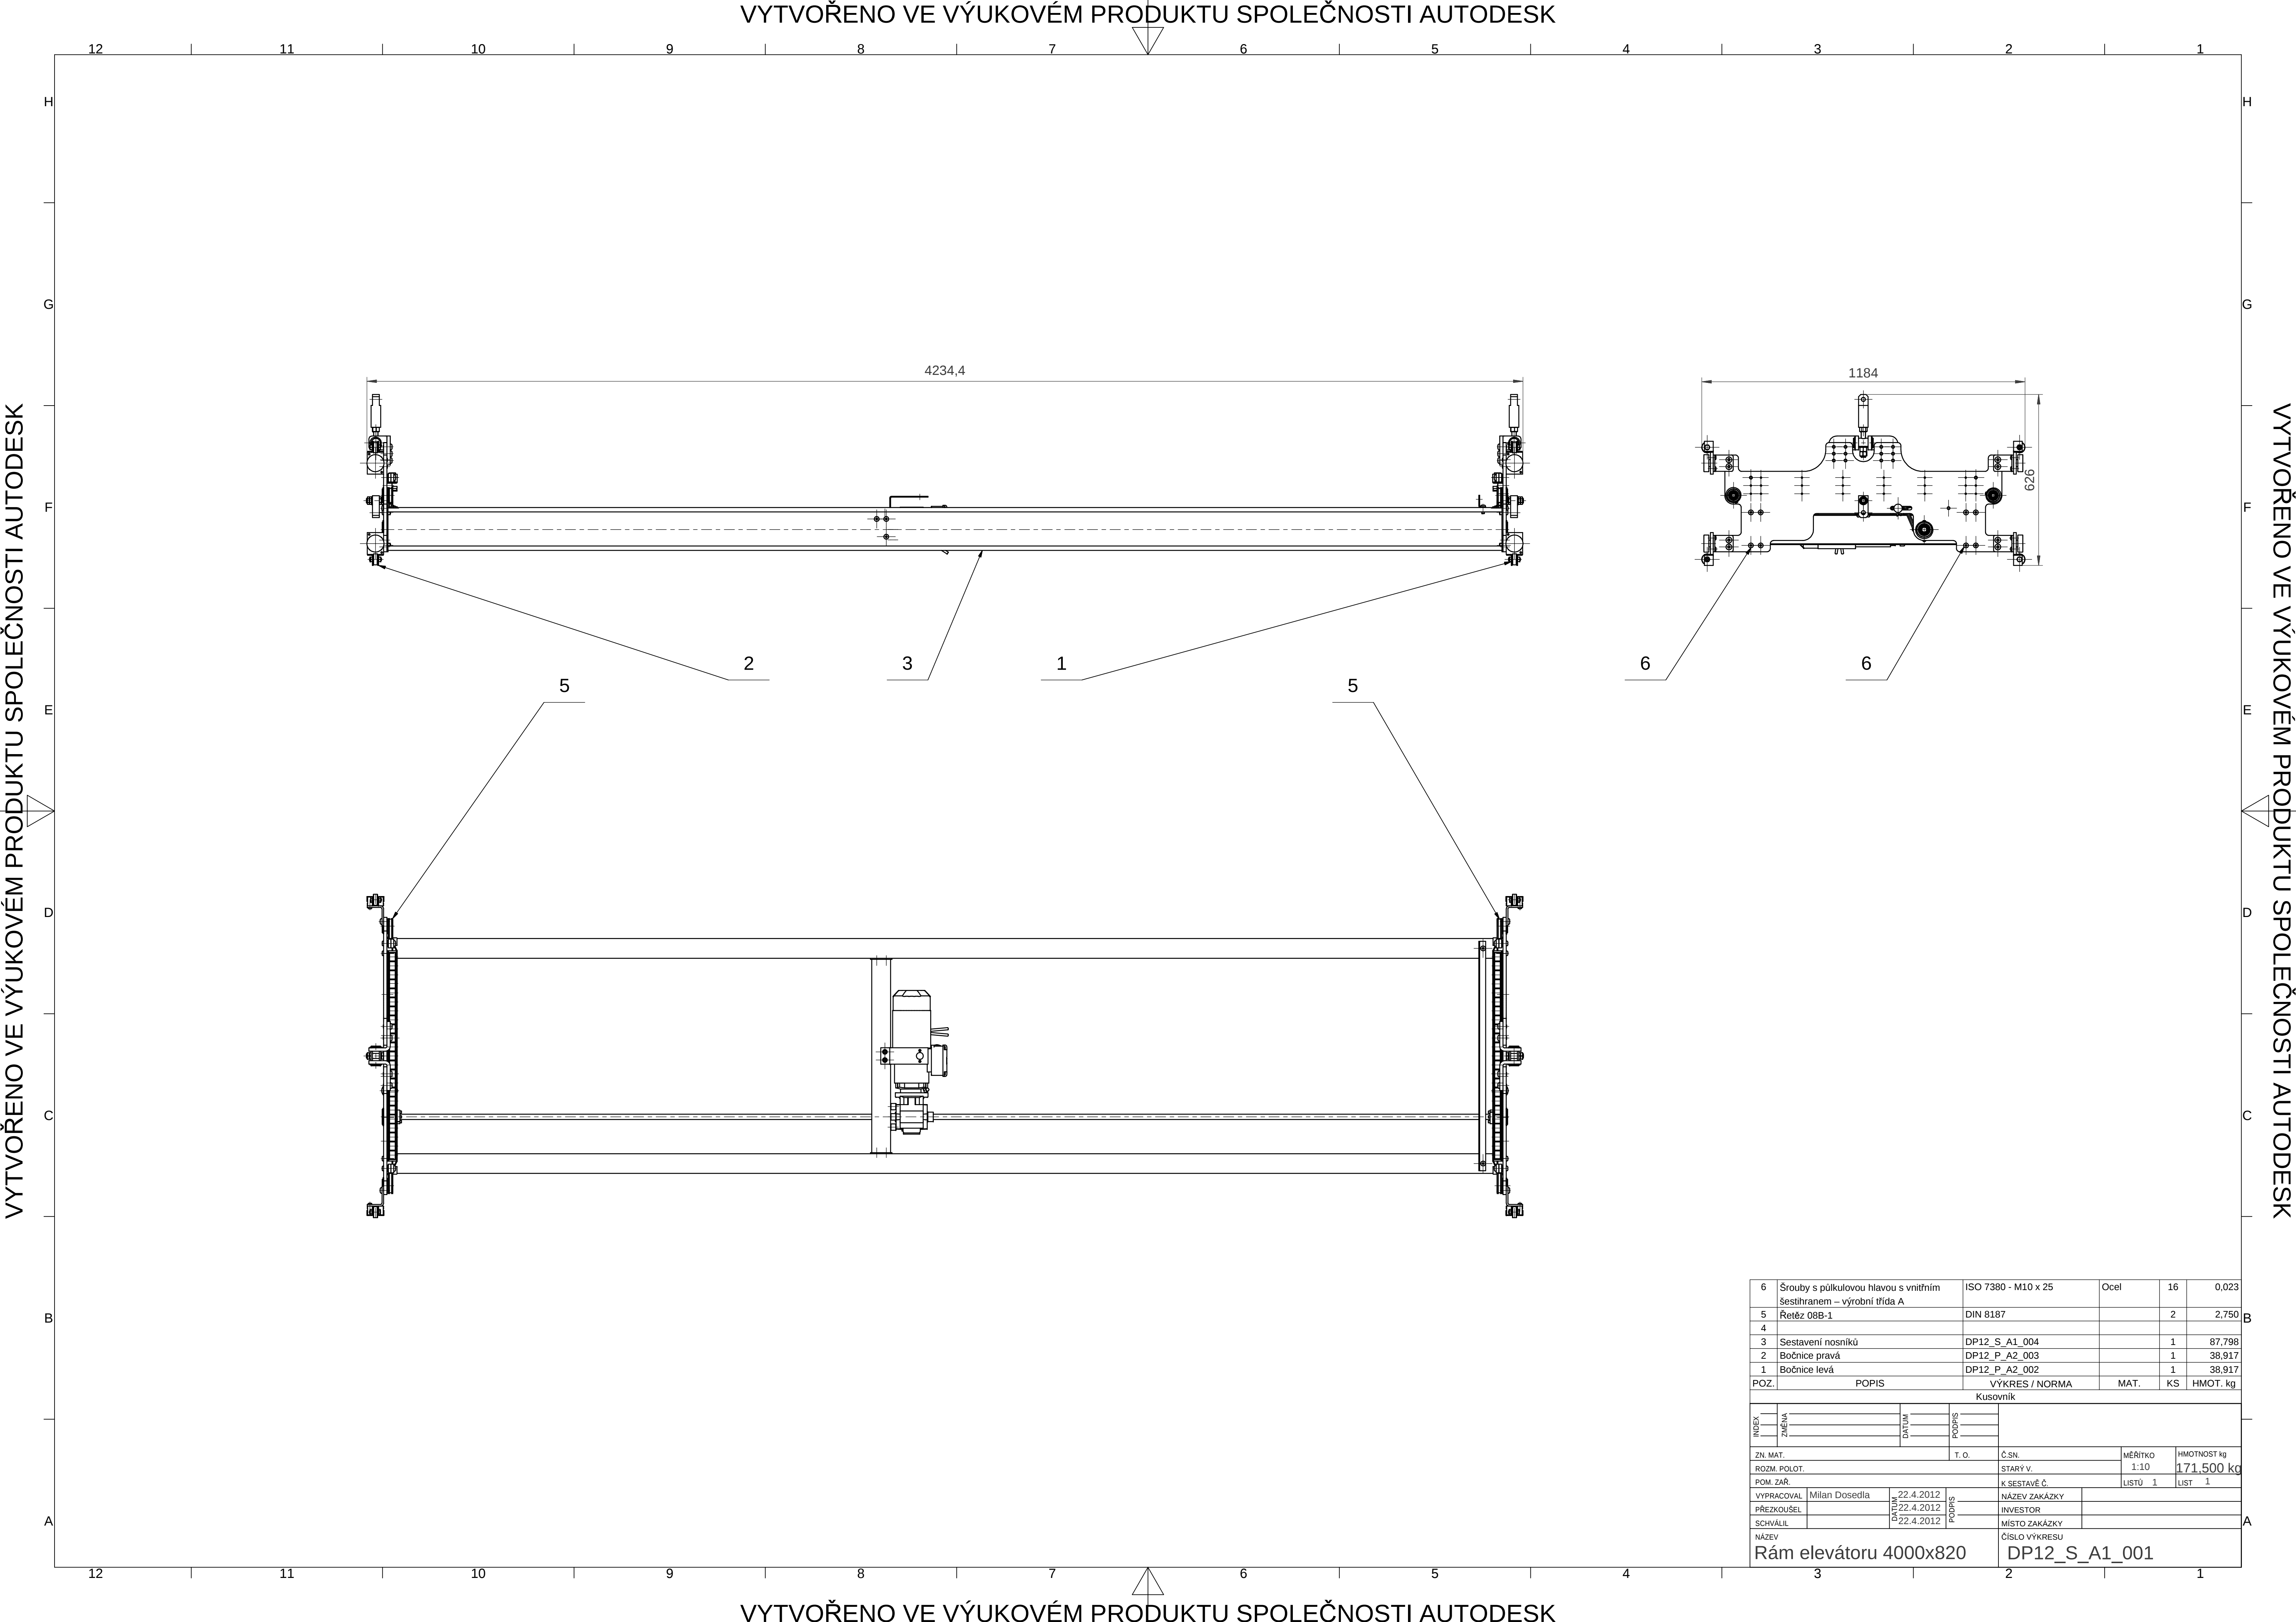


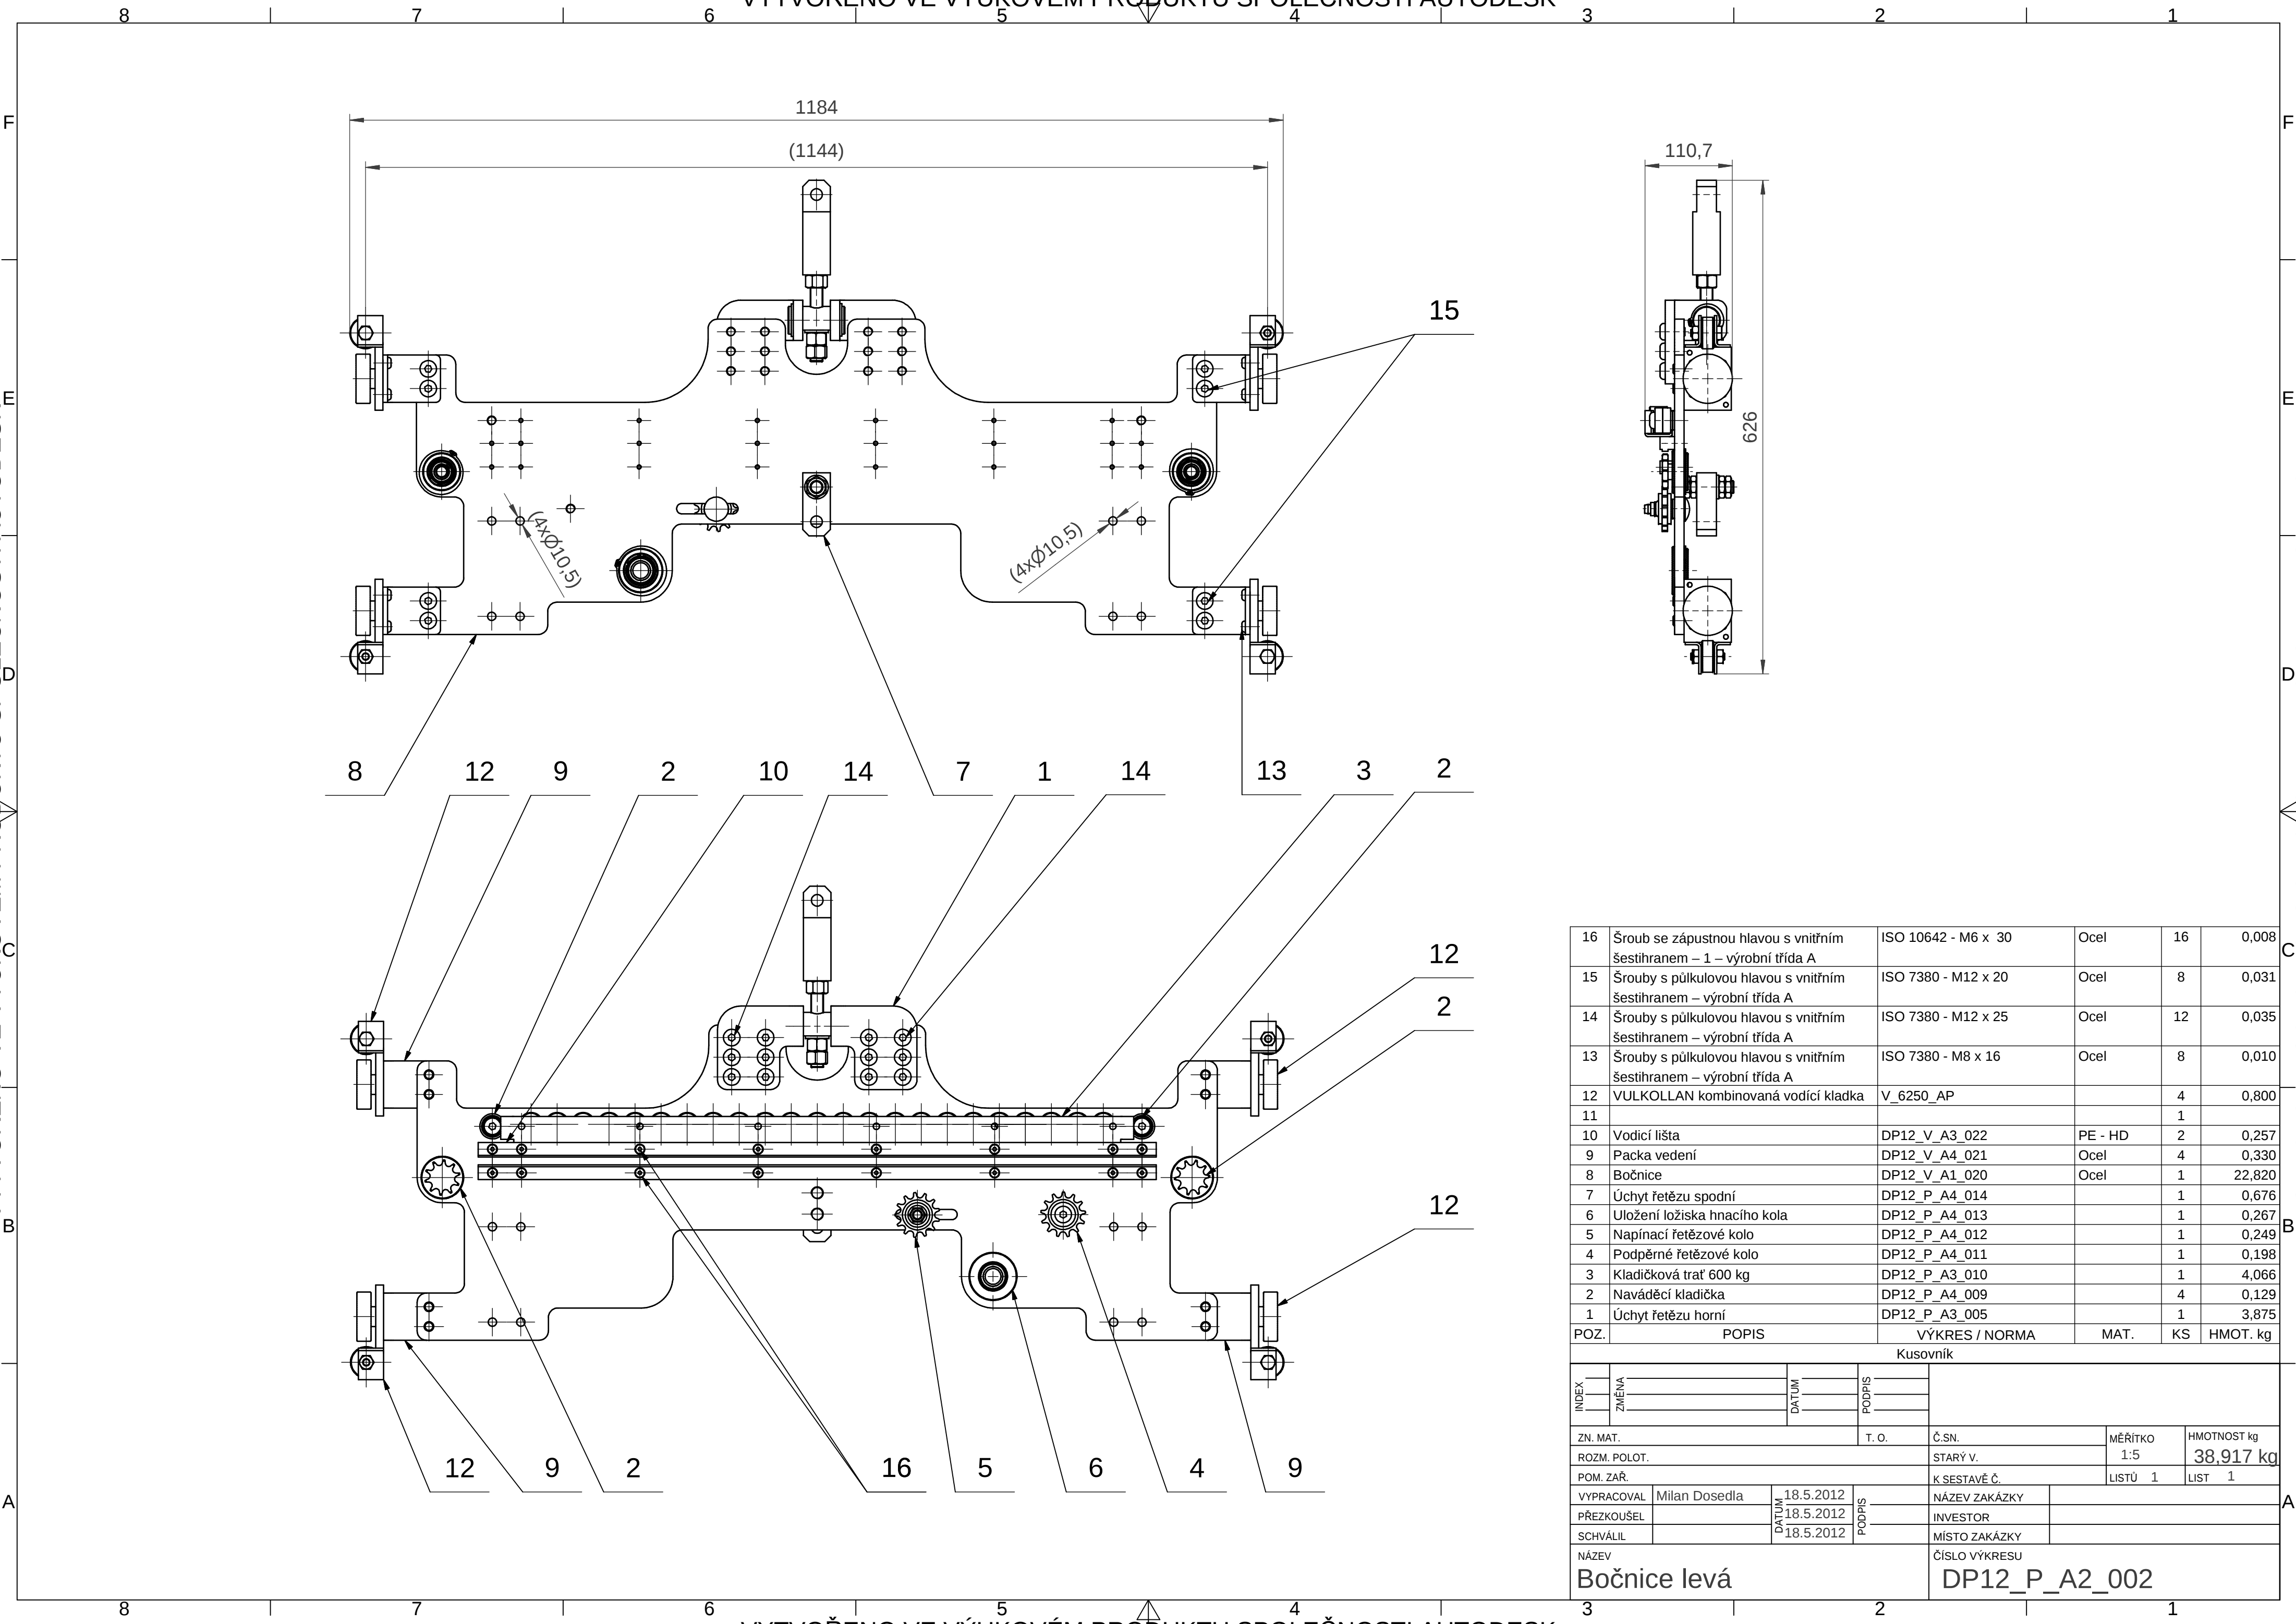

16	Šroub se záпустnou hlavou s vnitřním šestihranem – 1 – výrobní třída A	ISO 10642 - M6 x 30	Ocel	16	0,008
15	Šrouby s půlkulovou hlavou s vnitřním šestihranem – výrobní třída A	ISO 7380 - M12 x 20	Ocel	8	0,031
14	Šrouby s půlkulovou hlavou s vnitřním šestihranem – výrobní třída A	ISO 7380 - M12 x 25	Ocel	12	0,035
13	Šrouby s půlkulovou hlavou s vnitřním šestihranem – výrobní třída A	ISO 7380 - M8 x 16	Ocel	8	0,010
12	VULKOLLAN kombinovaná vodící kladka	V_6250_AP		4	0,800
11				1	
10	Vodící lišta	DP12_V_A3_022	PE - HD	2	0,257
9	Packa vedení	DP12_V_A4_021	Ocel	4	0,330
8	Bočnice	DP12_V_A1_020	Ocel	1	22,820
7	Úchyt řetězu spodní	DP12_P_A4_014		1	0,676
6	Uložení ložiska hnacího kola	DP12_P_A4_013		1	0,267
5	Napínací řetězové kolo	DP12_P_A4_012		1	0,249
4	Podpěrné řetězové kolo	DP12_P_A4_011		1	0,198
3	Kladičková trať 600 kg	DP12_P_A3_010		1	4,066
2	Naváděcí kladička	DP12_P_A4_009		4	0,129
1	Úchyt řetězu horní	DP12_P_A3_005		1	3,875
POZ.	POPIS	VÝKRES / NORMA	MAT.	KS	HMOT. kg

Kusovník					
INDEX	ZMĚNA	DATUM	PODPIS		
ZN. MAT.			T. O.	Č.SN.	MĚŘITKO
ROZM. POLOT.				STARÝ V.	1:5
POM. ZAŘ.				K SESTAVĚ Č.	LISTŮ 1
VYPRACOVAL	Milan Dosedla	18.5.2012	PODPIS	NÁZEV ZAKÁZKY	LIST 1
PŘEZKOUŠEL		18.5.2012		INVESTOR	
SCHVÁLIL		18.5.2012		MÍSTO ZAKÁZKY	
NÁZEV			ČÍSLO VÝKRESU		
Bočnice levá			DP12_P_A2_002		

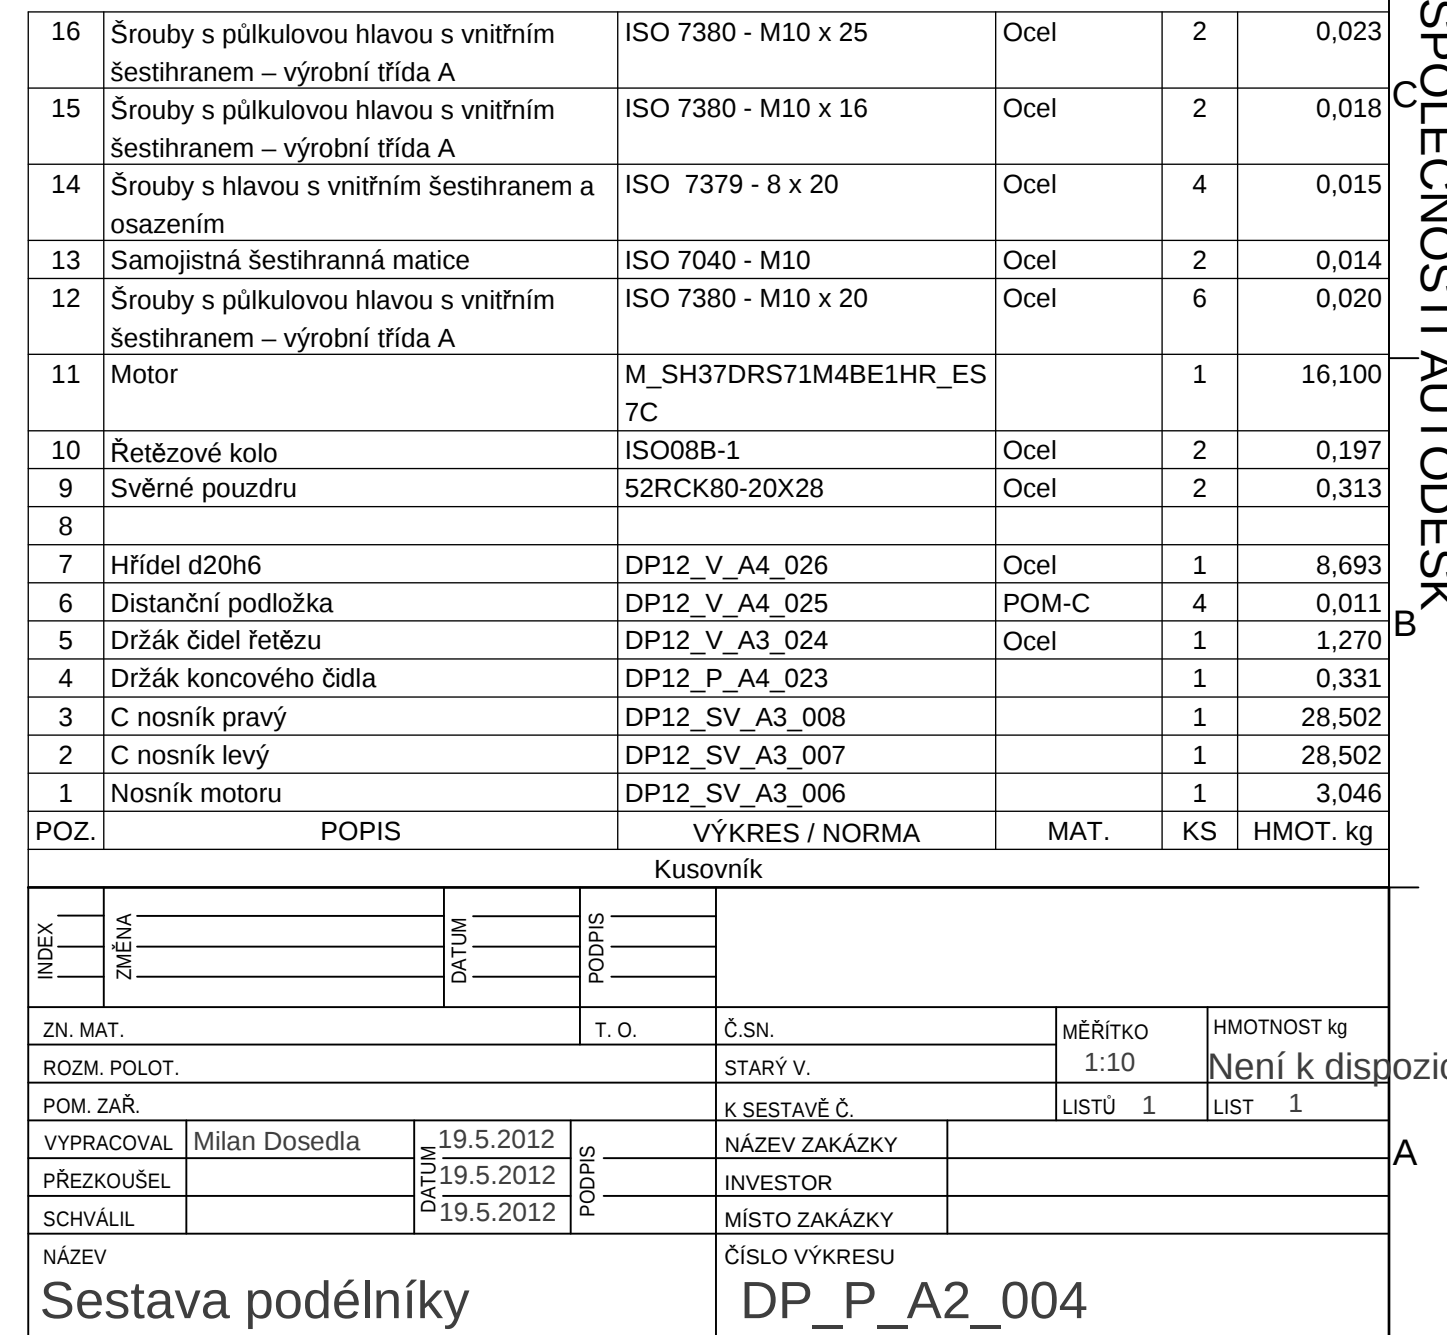

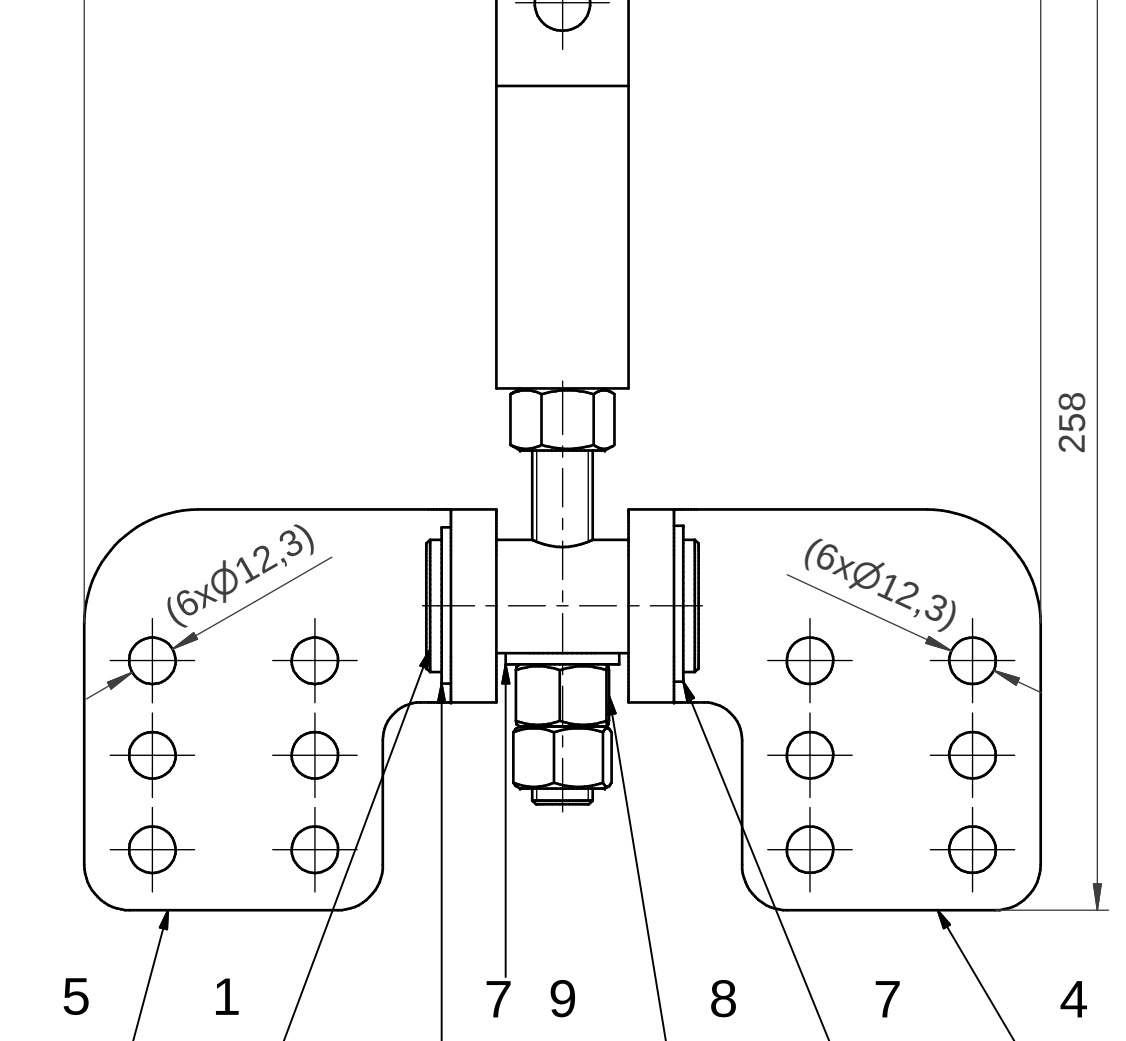

9	Ploché podložky – normální série – výrobní třída C	ISO 7091 - ST 16 - 100 HV	Ocel	1	0,011
8	Šestihranné matice, styl 2 – výrobní řada A a B	ISO 4033 - M16	Ocel	3	0,044
7	Pružný pojistný kroužek	DIN 471 - 35 x 2,5	Ocel	2	0,010
6					
5	L úchyt levý	DP12_V_A3_019	Ocel	1	1,040
4	L úchyt pravý	DP12_V_A3_018	Ocel	1	1,040
3	Závitová tyč M16	DP12_V_A4_017	Ocel	1	0,236
2	Spojovací kostka	DP12_V_A4_016	Ocel	1	0,928
1	Čep úchvtu	DP12_V_A4_015	Ocel	1	0,469

POZ.	POPIS		VÝKRES / NORMA		MAT.		KS	HMOT. kg
Kusovník								
INDEX	ZMĚNA	DATUM	PODPIS					
ZN. MAT.			T. O.	Č.SN.	MĚŘÍTKO		HMOTNOST kg	
ROZM. POLOT.				STARÝ V.	1:2		3,875 kg	
POM. ZAŘ.				K SESTAVĚ Č.	LISTŮ 1		LIST 1	
VYPRACOVAL	Milan Dosedla	DATUM	23.4.2012	PODPIS	NÁZEV ZAKÁZKY			
PŘEZKOUSEL			23.4.2012		INVESTOR			
SCHVÁLIL			23.4.2012		MÍSTO ZAKÁZKY			
NÁZEV				ČÍSLO VÝKRESU				
Úchyt řetězu horní				DP12_P_A3_005				