
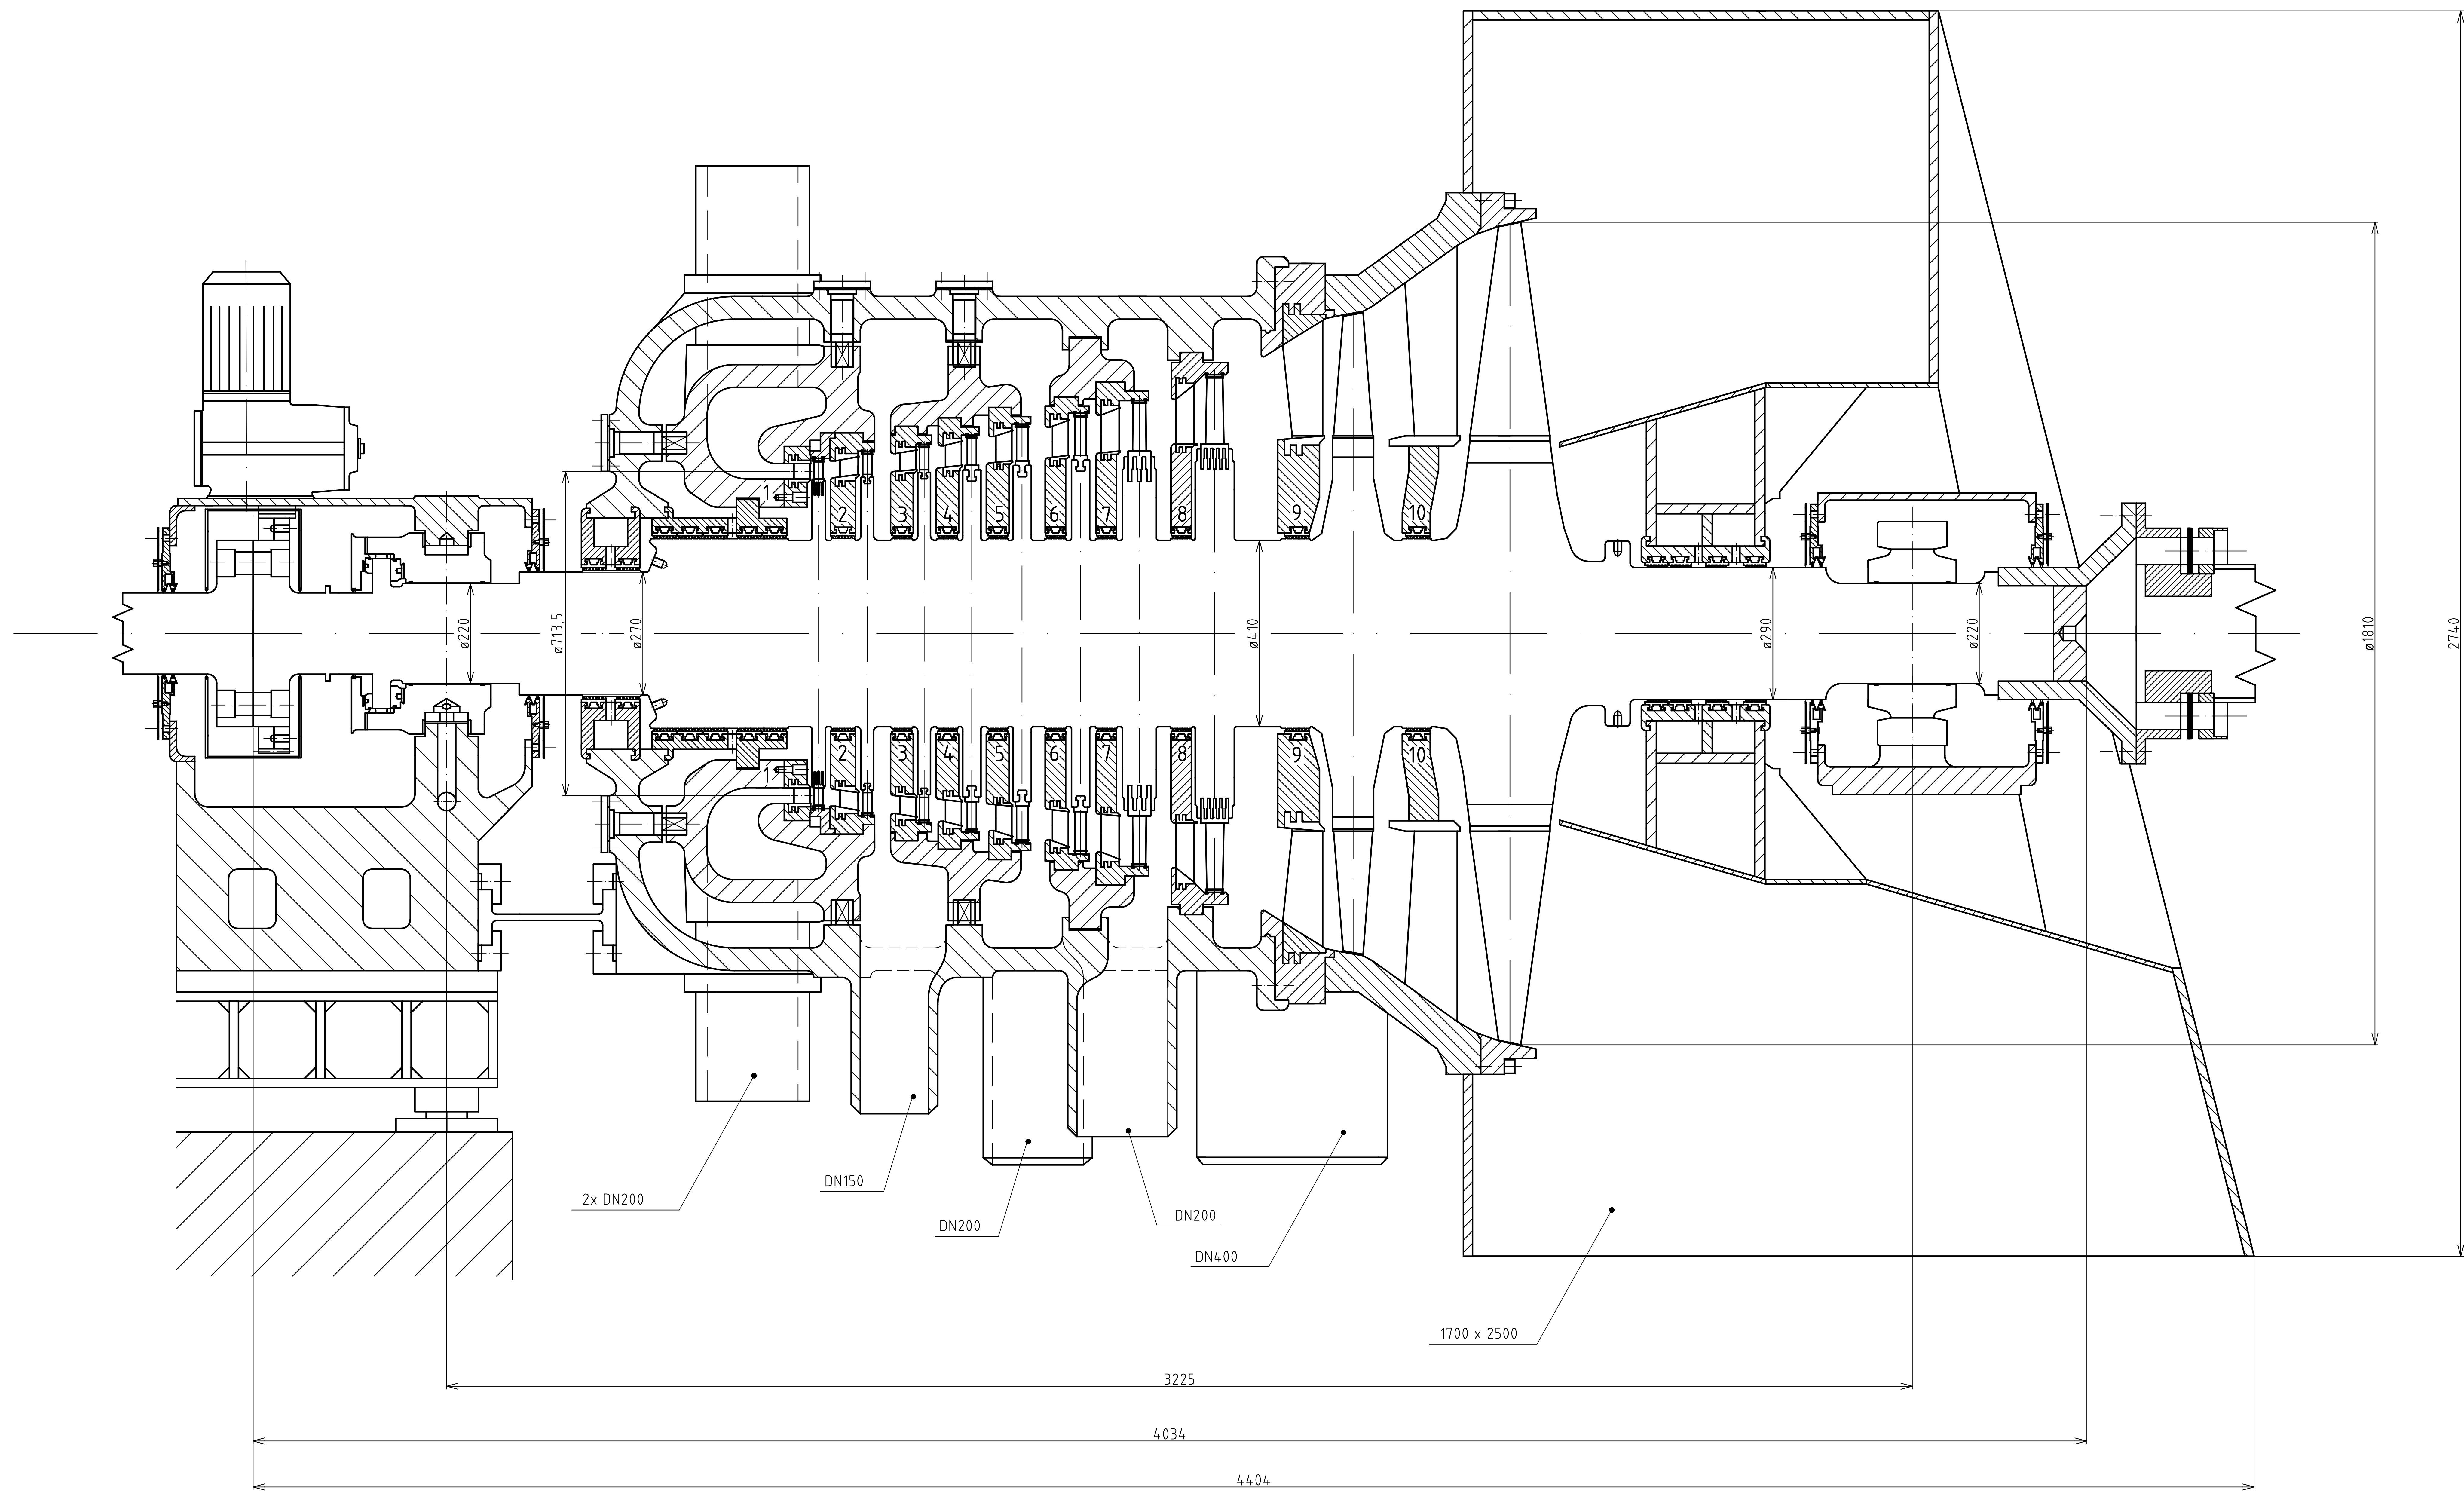


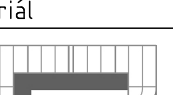

Struktura povrchu		Hrany:		Měřítko 1:5	Přesnost Tolerování Promítání
 ENERGETICKÝ ÚSTAV	Materiál	Polotovary	Hmotnost	kg	CHRÁNĚNO PODLE ISO 16016
	Druh dokumentu	PODÉLNÝ ŘEZ			
	Kreslil	MARTIN URBÁNEK			
	Schválil				
Datum vydání		27-05-2014		0-2014-DP-116147	
				Číslo dokumentu	