

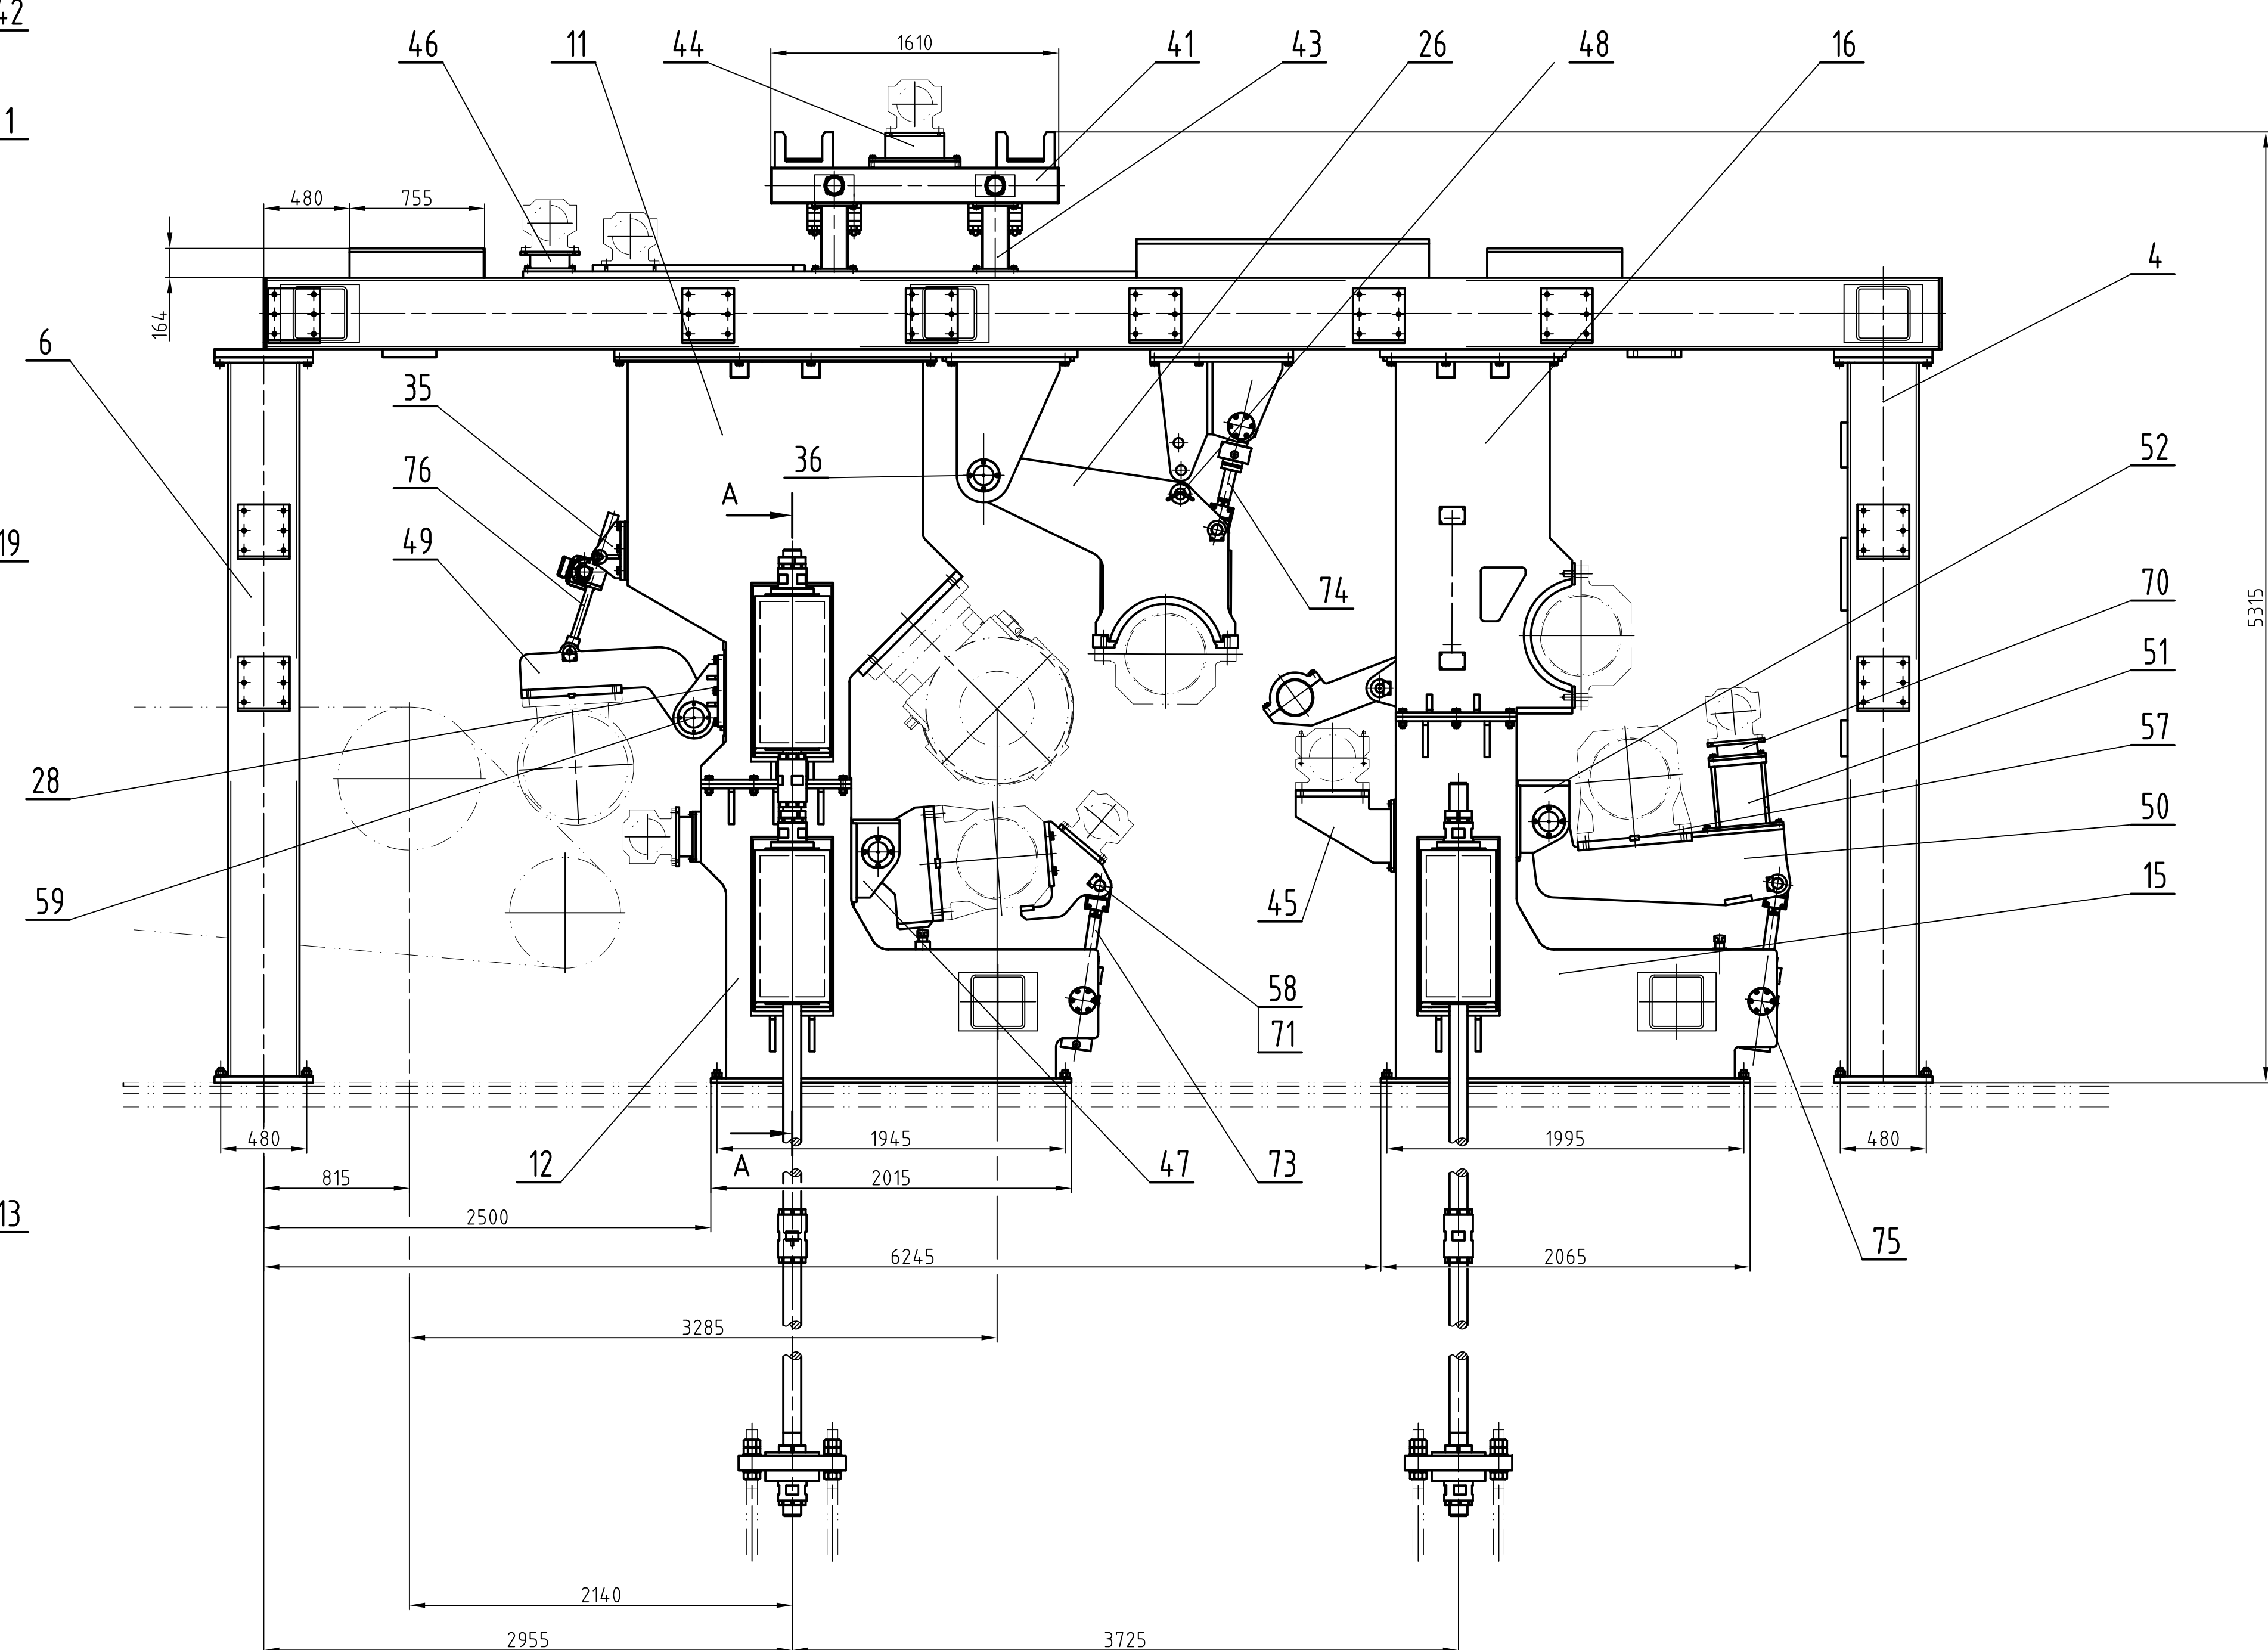
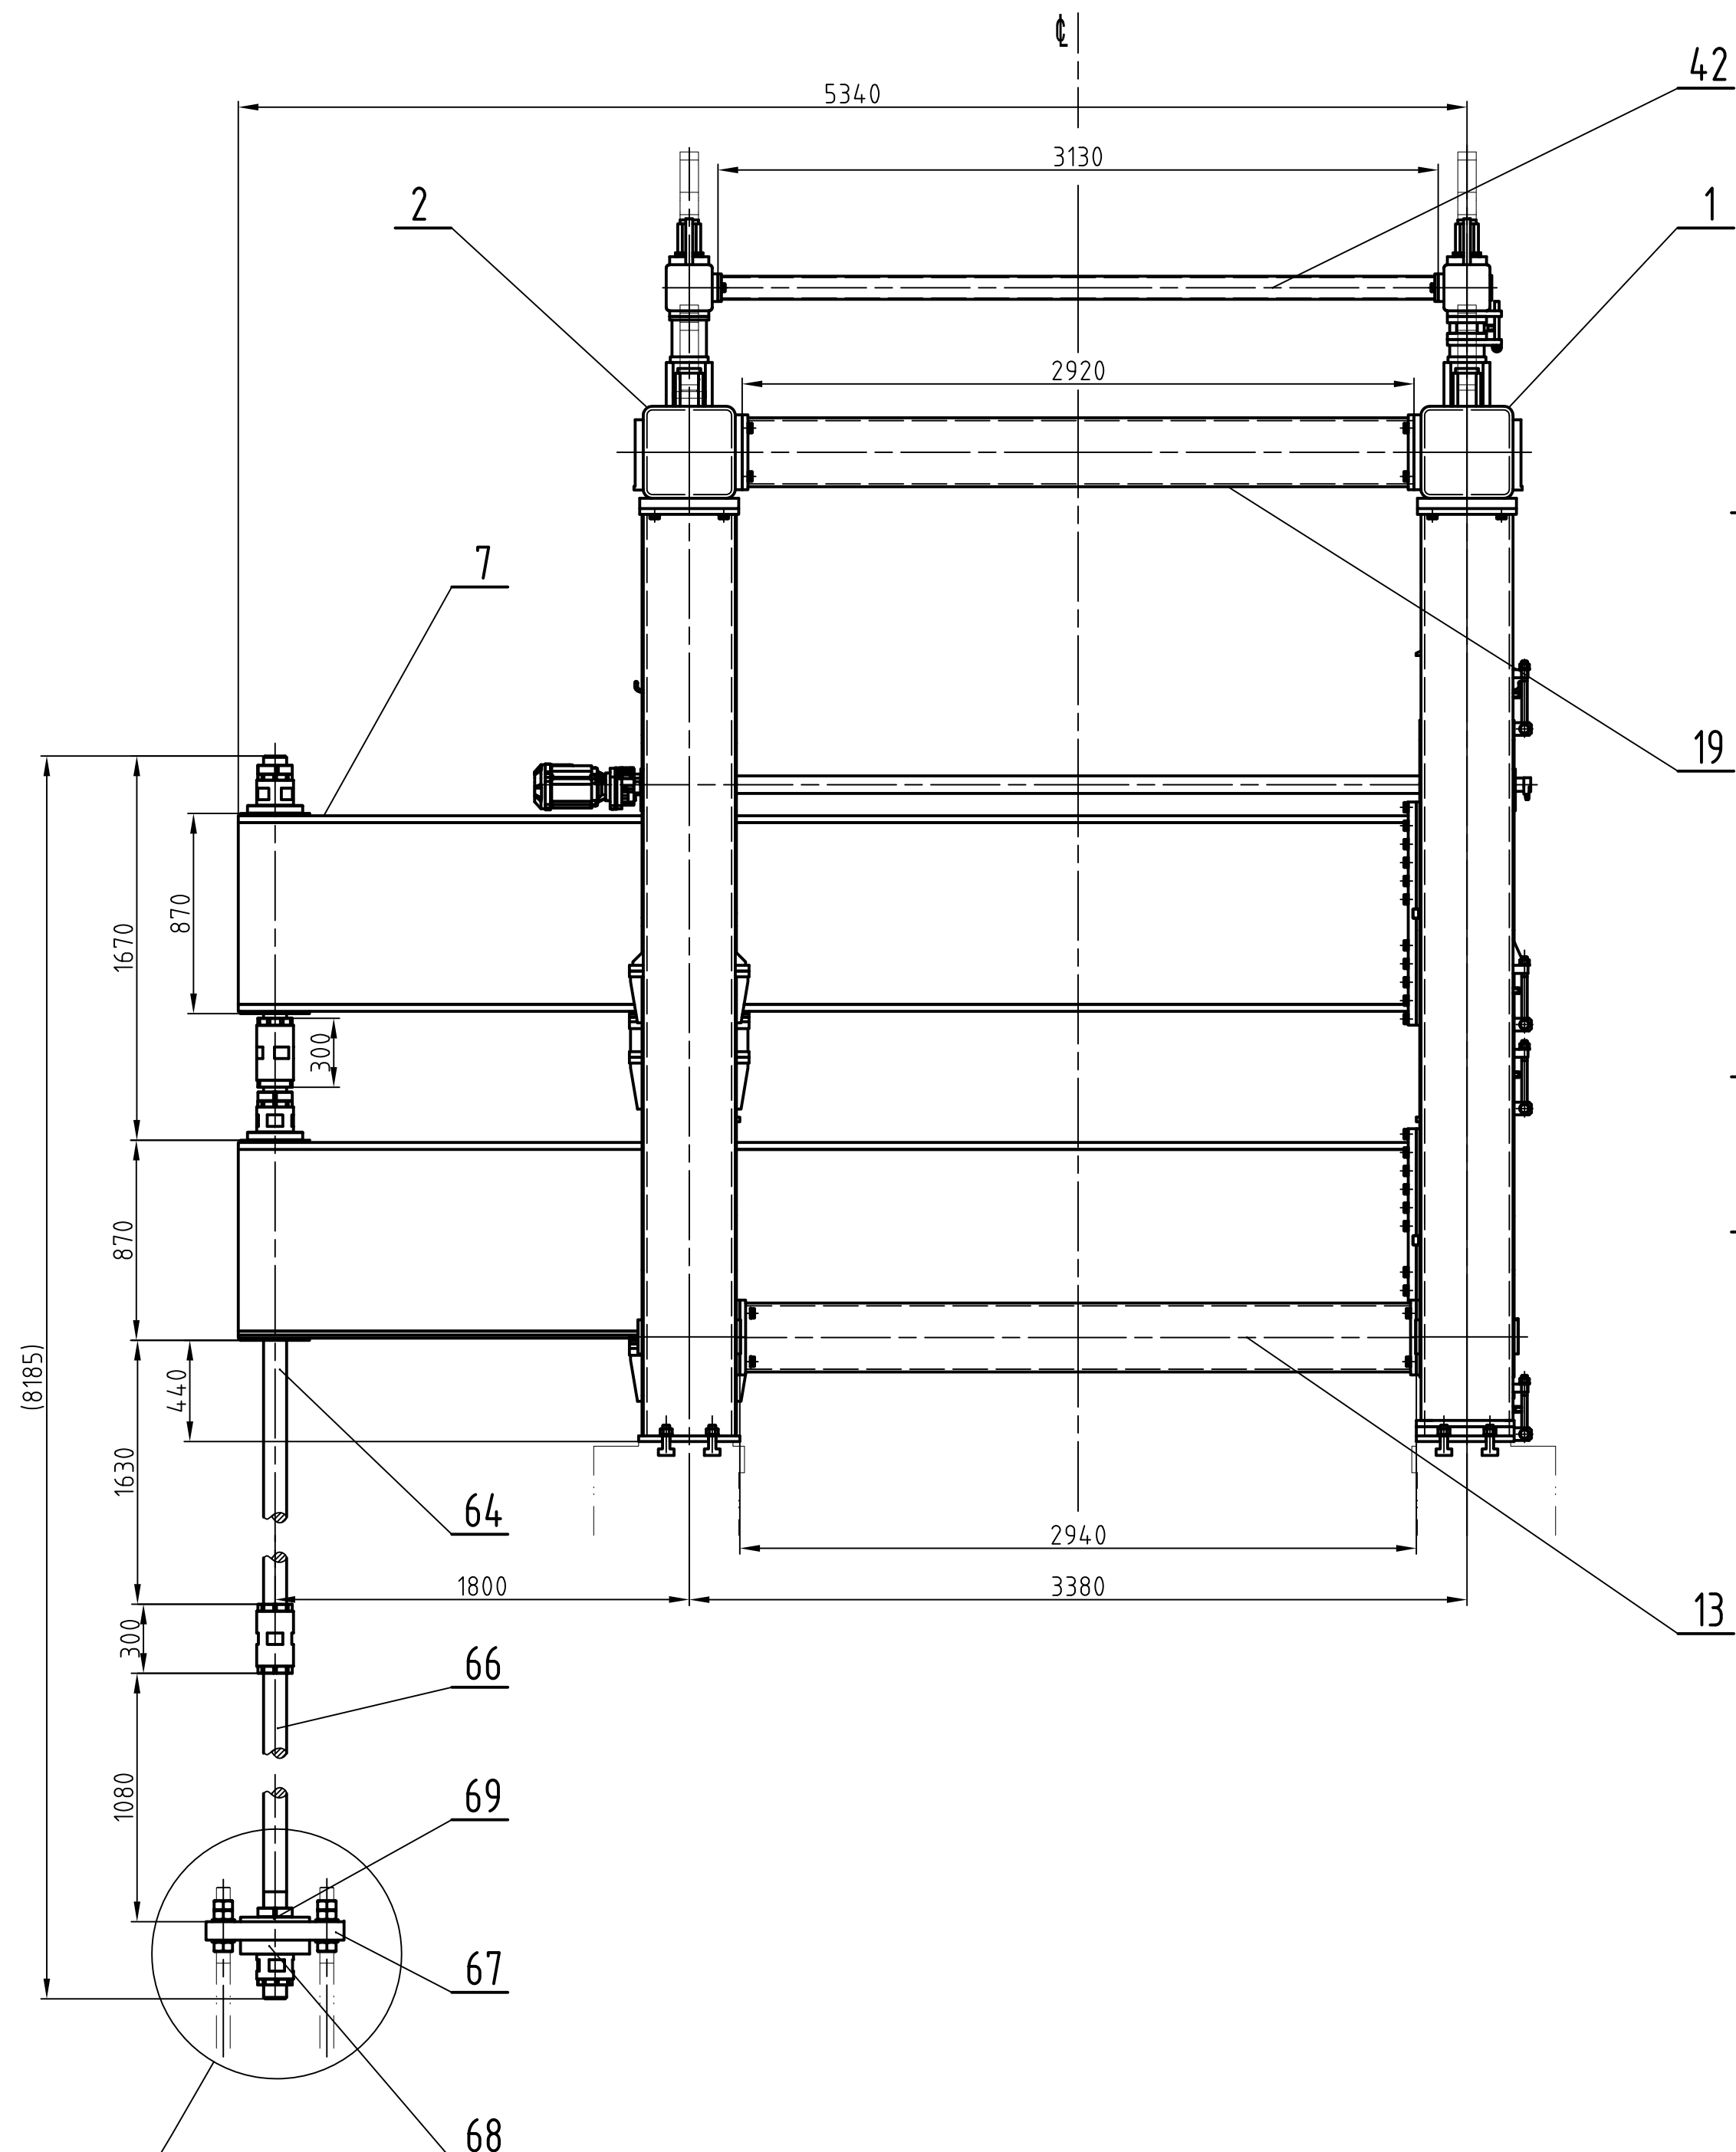
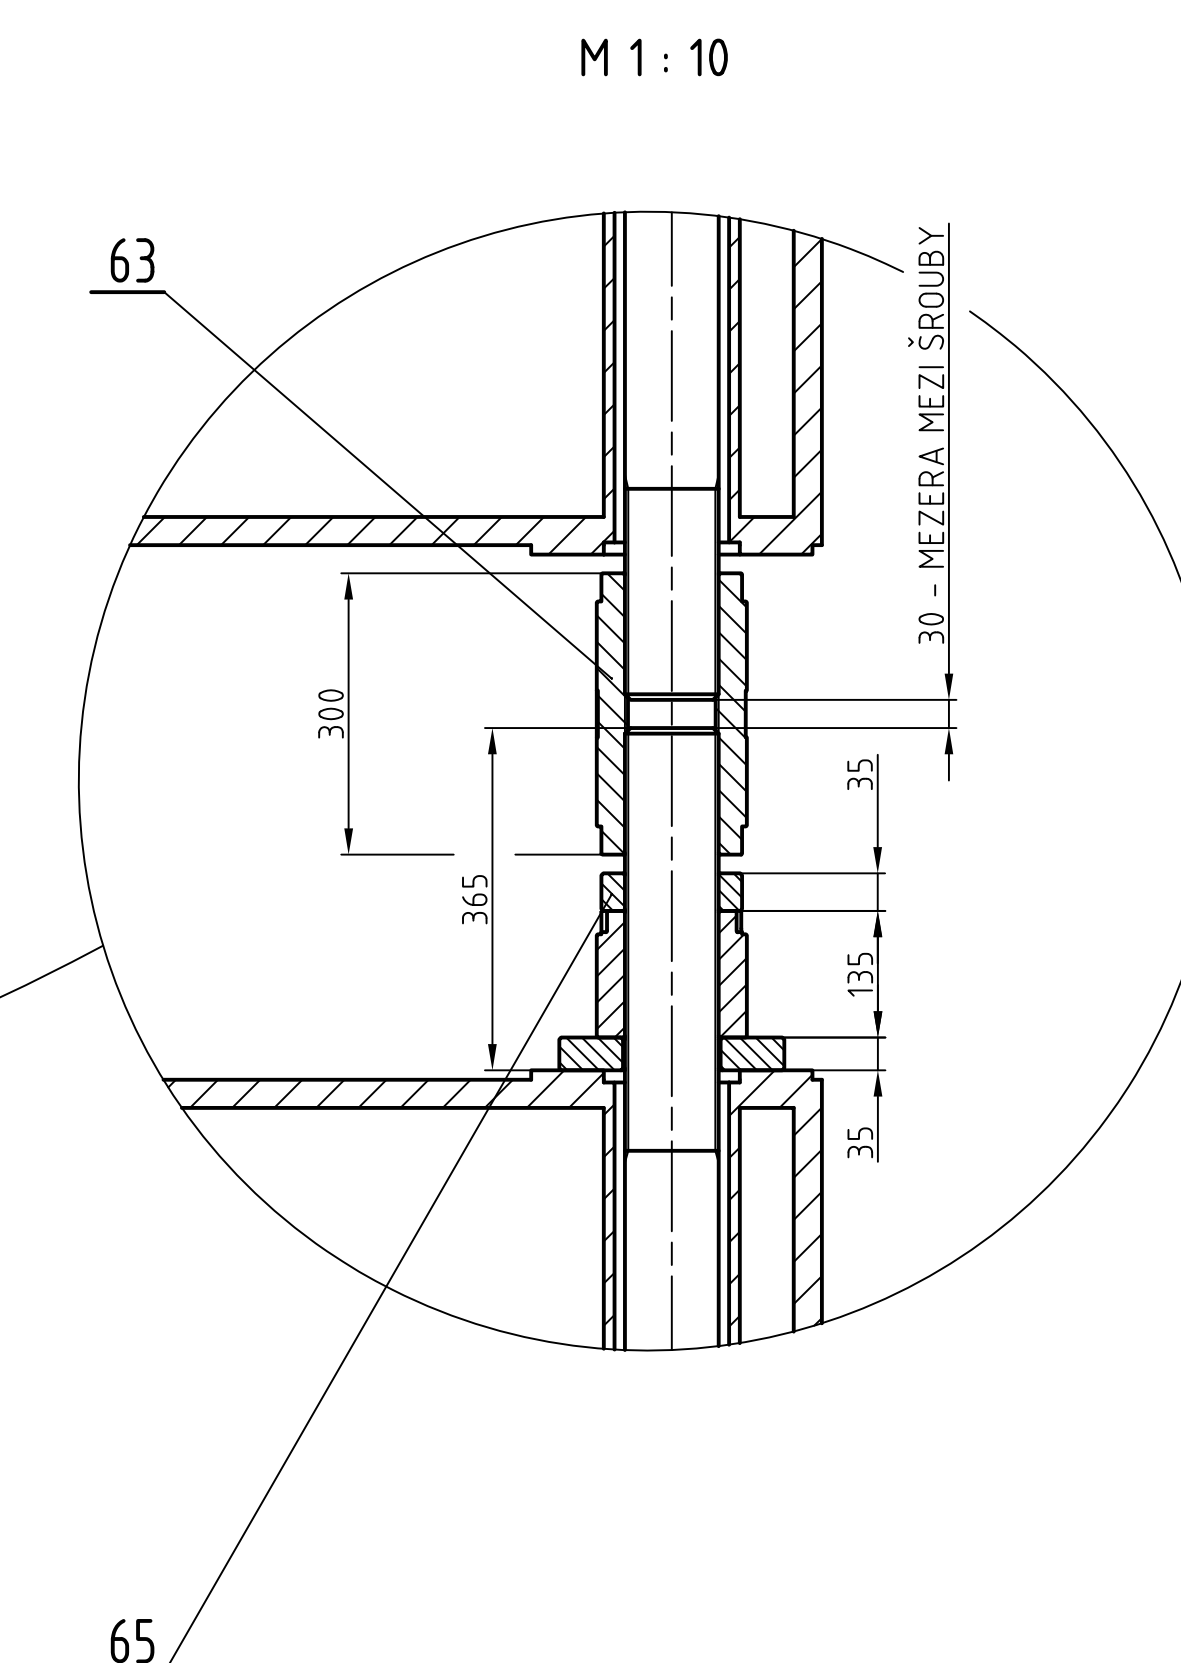


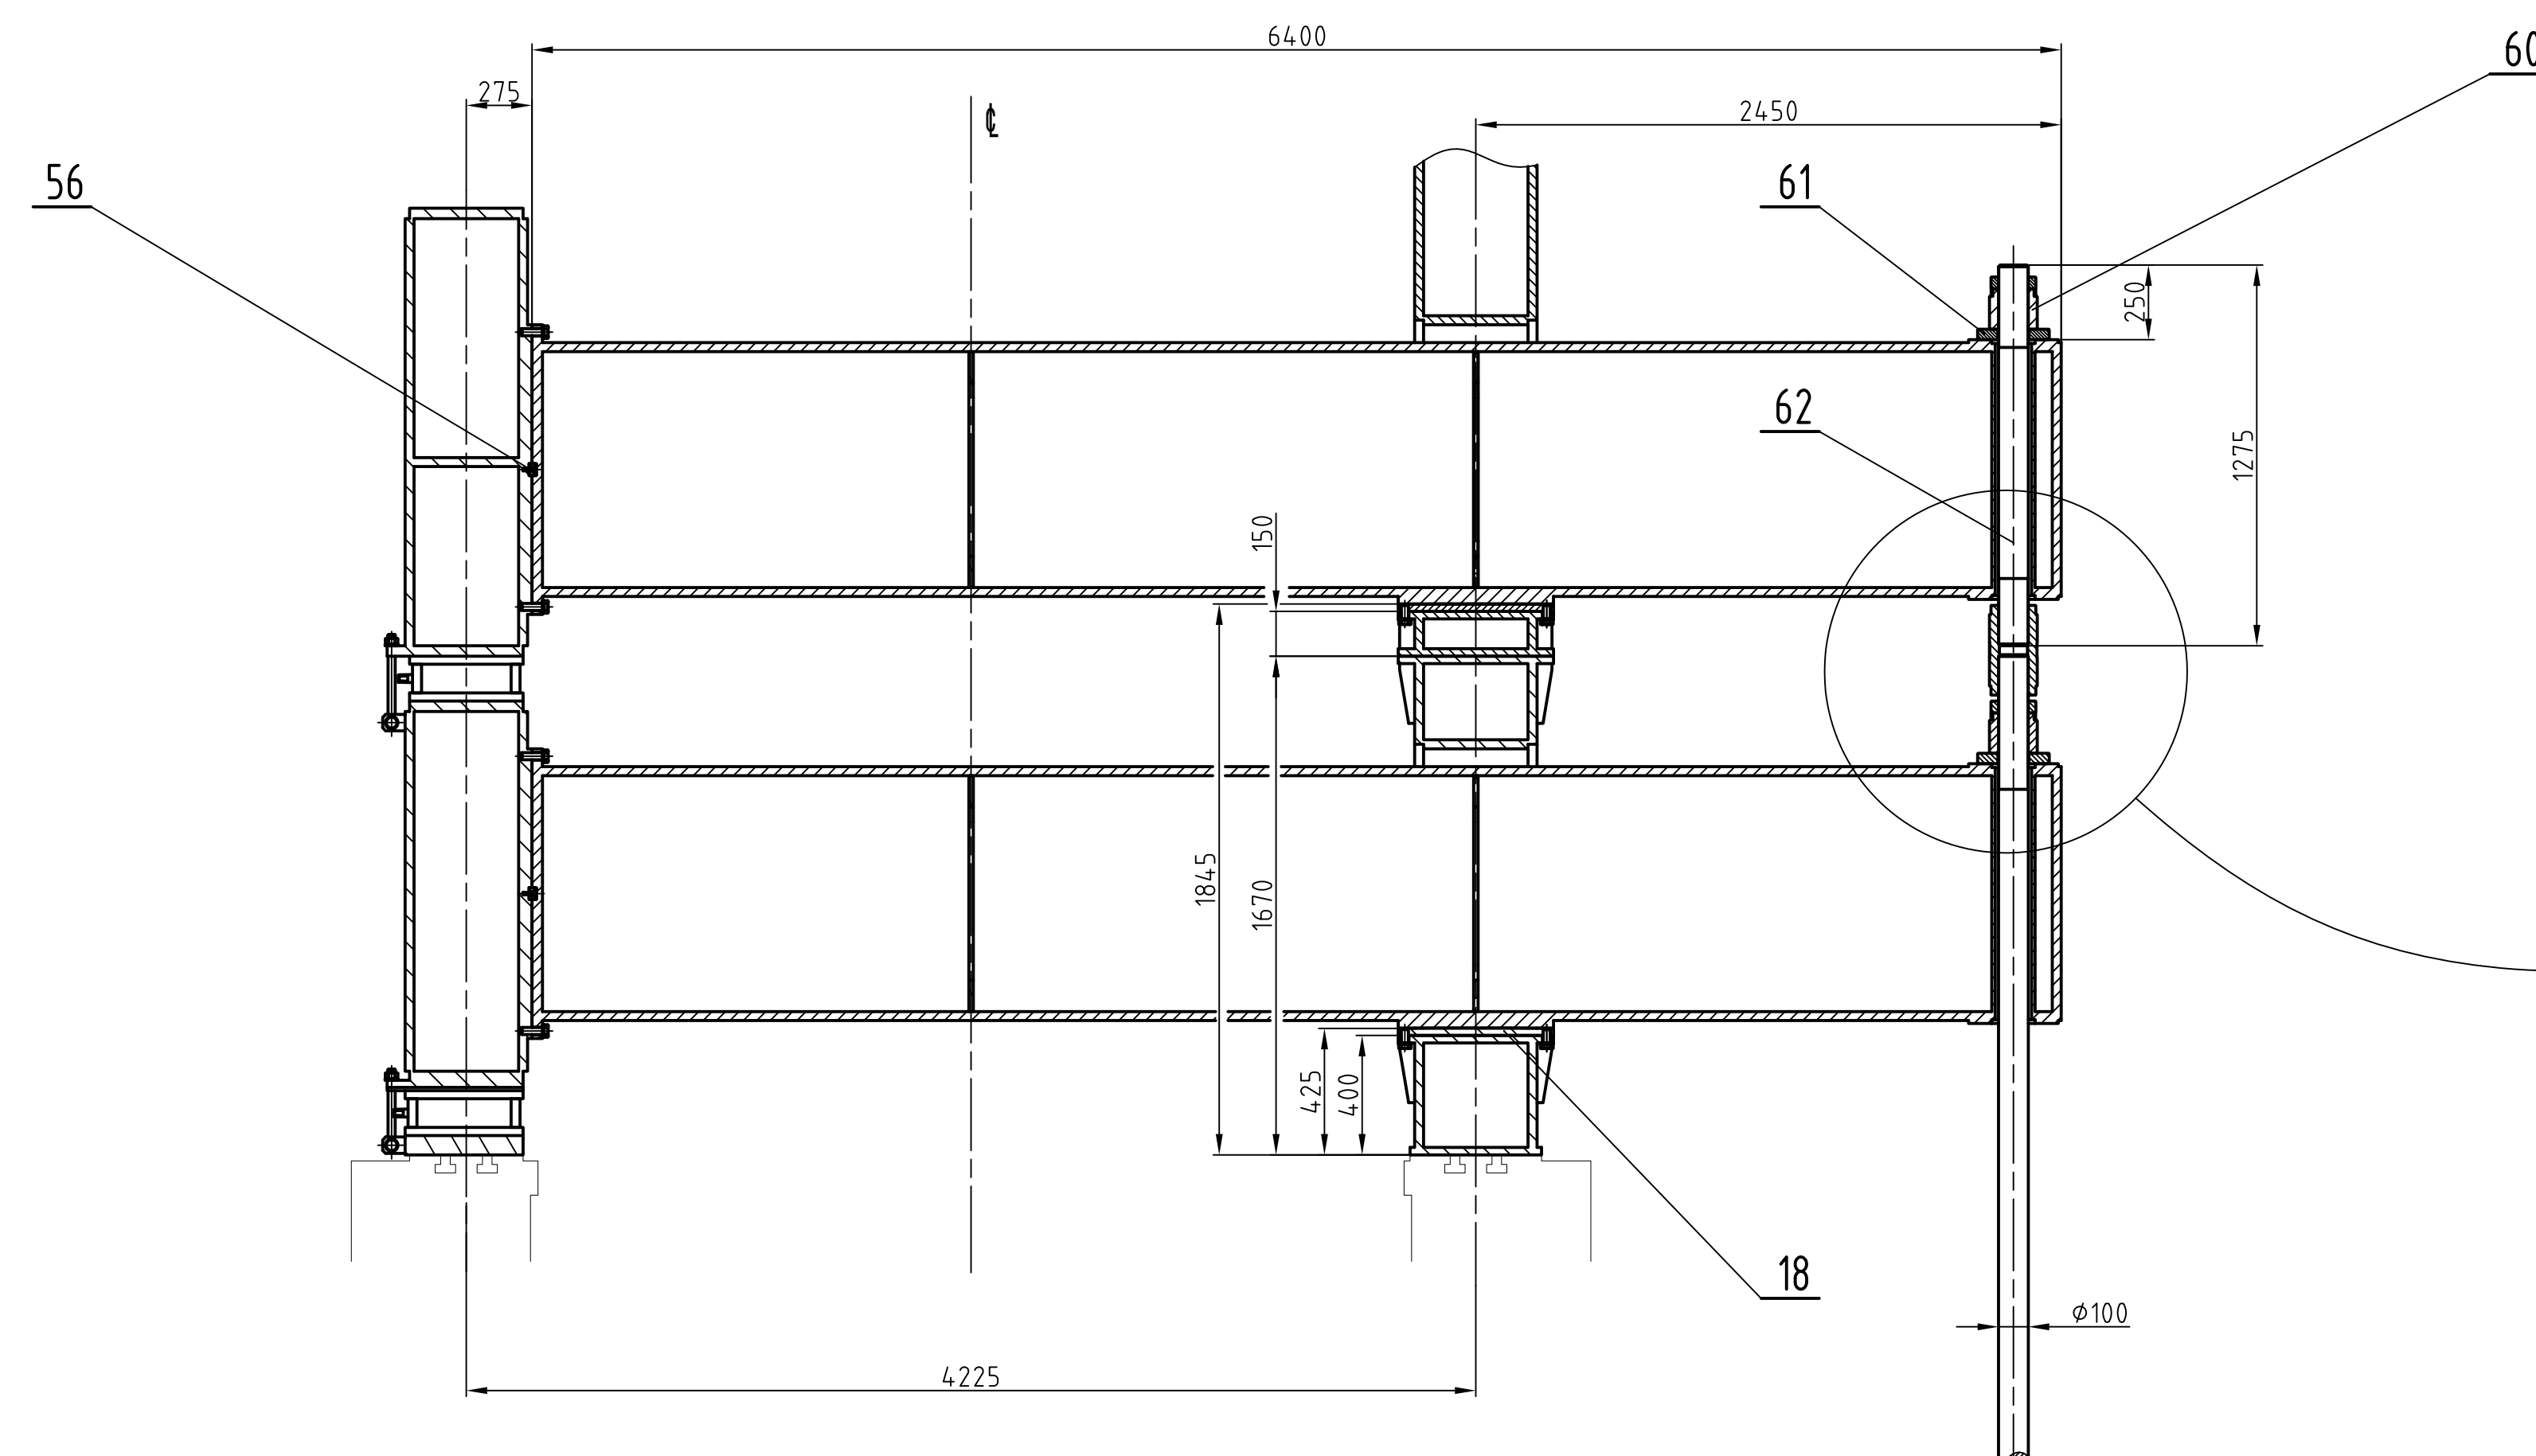

A-A (M 1 : 20)

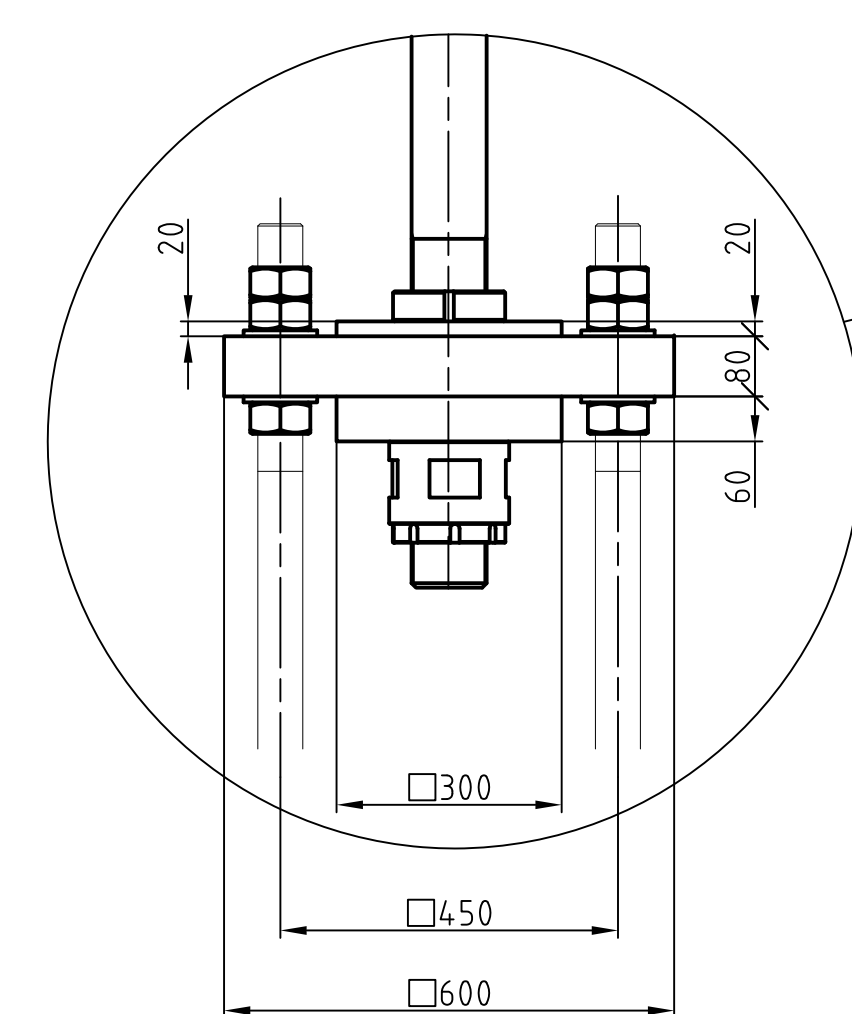

PAŤATÍ K POZ	POZ	SRPOB	KS	NORMA	PODL
27	78	T SRPOB M3x10	16	DN 188	N
12	78	T SRPOB M3x10	4	DN 188	N
15	78	T SRPOB M3x10	4	DN 188	N
78	79	T SRPOB M3x10	4	DN 188	N
4	78	T SRPOB M3x10	4	DN 188	N
78	79	T SRPOB M3x10	4	DN 188	N
6	78	T SRPOB M3x10	4	DN 188	N
27	86	MATICE M3x6	16	DN 934	A
86	82	MATICE M3x6	4	DN 934	A
15	86	MATICE M3x6	4	DN 934	A
3	86	MATICE M3x6	4	DN 934	A
5	86	MATICE M3x6	4	DN 934	A
86	82	MATICE M3x6	4	DN 934	A
79	79	SRPOB M2x4 x 60	4	DN 933	A
4	79	SRPOB M2x4 x 60	4	DN 933	A
79	79	SRPOB M2x4 x 60	4	DN 933	A
6	79	SRPOB M2x4 x 60	4	DN 933	A
17	79	SRPOB M2x4 x 60	10	DN 933	A
79	79	SRPOB M2x4 x 60	10	DN 933	A
28	79	SRPOB M2x4 x 60	12	DN 933	A
79	79	SRPOB M2x4 x 60	10	DN 933	A
79	79	SRPOB M2x4 x 60	10	DN 933	A
11	79	SRPOB M2x4 x 60	10	DN 933	A
80	80	SRPOB M2x4 x 100	10	DN 933	A
16	80	SRPOB M2x4 x 100	8	DN 933	A
80	82	MATICE M2x6	8	DN 934	A
82	82	MATICE M2x6	4	DN 934	A
40	82	SRPOB M2x5 x 80	8	DN 933	A
82	82	SRPOB M2x5 x 80	18	DN 933	A
44	82	SRPOB M1x6 x 50	4	DN 933	A
30	87	MATICE M2x4	20	DN 934	A
67	87	MATICE M2x4	6	DN 934	A
34	82	SRPOB M1x6 x 50	4	DN 933	A
31	82	SRPOB M1x6 x 50	4	DN 933	A
79	79	SRPOB M2x4 x 60	4	DN 933	A
52	79	SRPOB M2x4 x 60	6	DN 933	A
79	79	SRPOB M2x4 x 60	12	DN 933	A
28	79	SRPOB M2x4 x 60	12	DN 933	A
79	79	SRPOB M2x4 x 60	6	DN 933	A
20	79	SRPOB M2x4 x 60	6	DN 933	A
79	82	SRPOB M1x6 x 50	4	DN 933	A
79	82	SRPOB M1x6 x 50	4	DN 933	A
56	84	SRPOB M3x10 x 30	8	DN 912	N
80	84	SRPOB M3x10 x 30	8	DN 912	N
57	84	SRPOB M3x10 x 30	8	DN 912	N

01	NKE.2018.001	S	U	HORNÝ NOSNÍK SO	-	-	1	32696,4 Kč
Pos.	Číslo výpisu	TY	FD	Názov - rozmer	Norma	Materiál	Č.R	ks Č.H.
Metodo	Kreslí: ZBOŘNIK	10.5.2018		Celková hodnota v kč:	78 186,-			
1:25	Prostředí: ING. ZAPLETAL			Změna	NETOLEROVANÉ ROZMĚRY ILO: ISO 2768 m			
	Návrh: net				Prostředí	Dělan	Hledí	Změny
	Výpočet: net							