


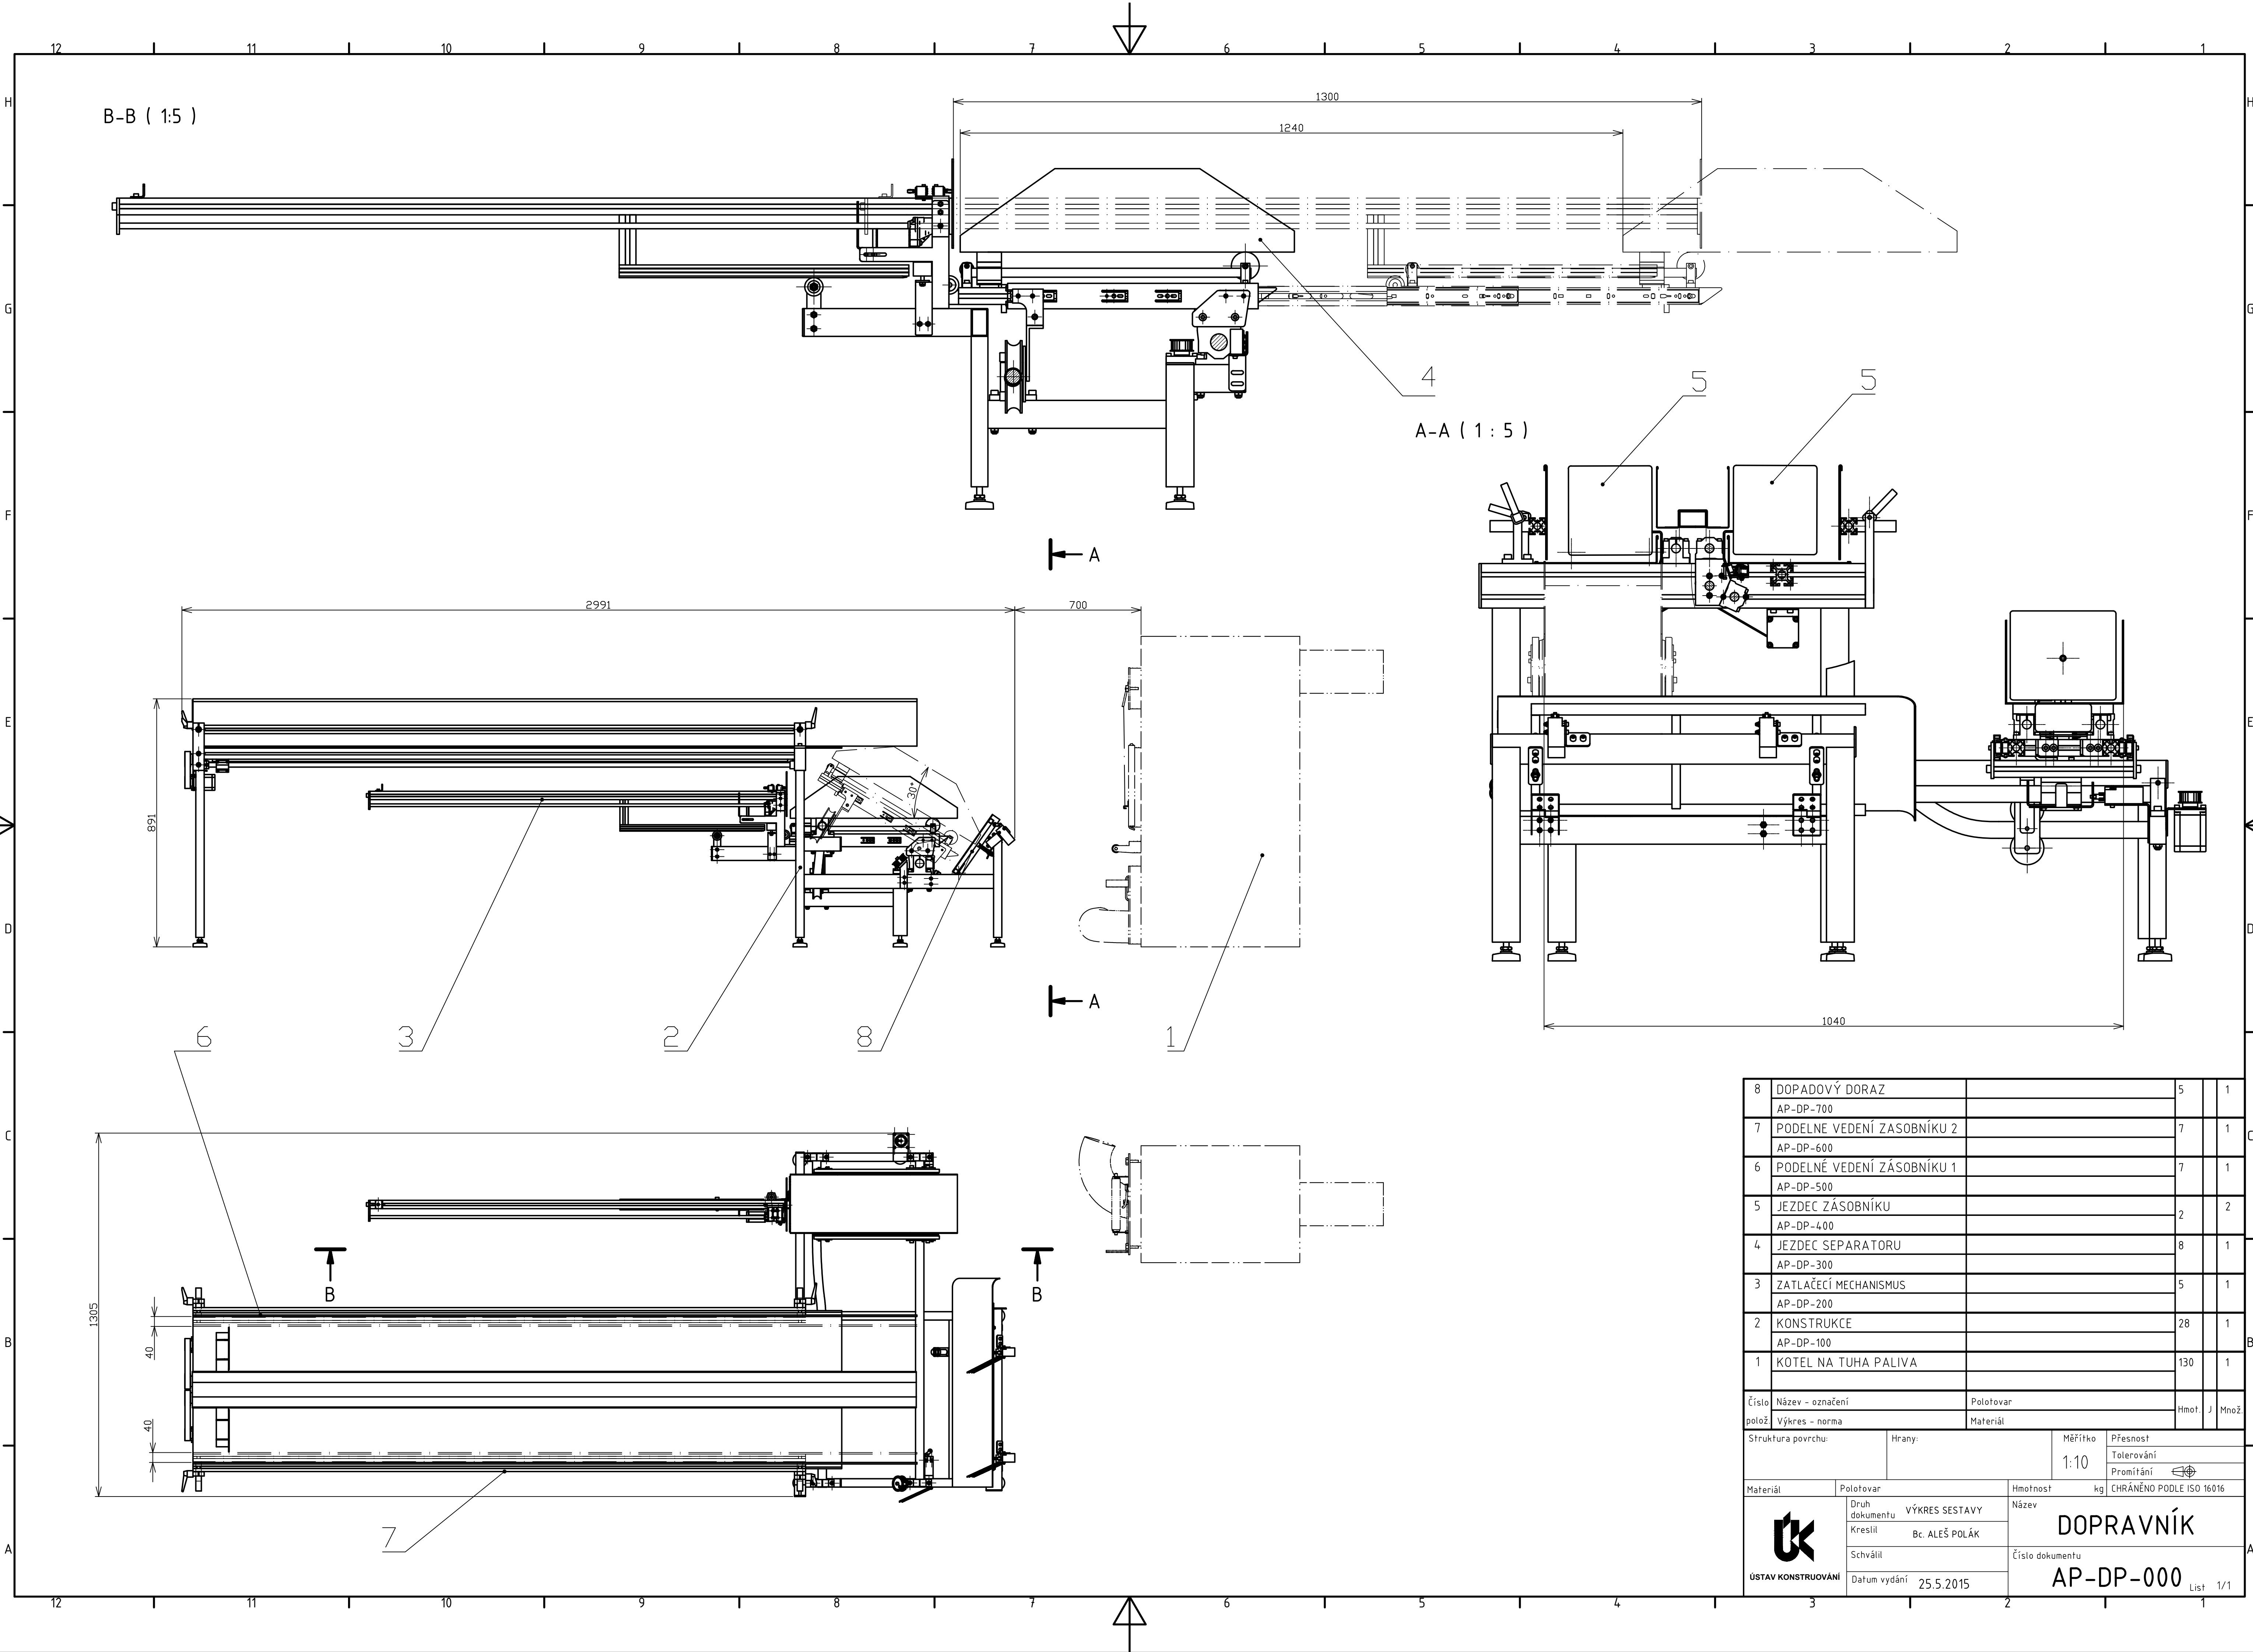

8	DOPADOVÝ DORAZ		5	1
	AP-DP-700			
7	PODELNÉ VEDENÍ ZASOBNÍKU 2		7	1
	AP-DP-600			
6	PODELNÉ VEDENÍ ZASOBNÍKU 1		7	1
	AP-DP-500			
5	JEZDEC ZASOBNÍKU		2	2
	AP-DP-400			
4	JEZDEC SEPARATORU		8	1
	AP-DP-300			
3	ZATLAČECÍ MECHANISMUS		5	1
	AP-DP-200			
2	KONSTRUKCE		28	1
	AP-DP-100			
1	KOTEL NA TUHA PALIVA		130	1
Číslo polož	Název - označení	Polotovar	Hmot. J	Množ. J
	Výkres - norma	Matériál		
Struktura povrchu:		Hrany:	Měřítko 1:10	Přesnost Tolerování Promítání
Matériál	Polotovar	Hmotnost kg	Název	
	Druh dokumentu VÝKRES SESTAVY			
	Kreslil Bc. ALEŠ POLÁK			
	Schválil			
	Datum vydání 25.5.2015			
ÚSTAV KONSTRUOVÁNÍ			Číslo dokumentu DOPRAVNÍK AP-DP-000	Lisť 1/1