


4	K0 - 3P21 - M4			230	1
5	STOLNA 1			120	1
	K0 - 3P21 - M5				
6	STOLNA 2			170	1
	K0 - 3P21 - M6				
7	STOLNA 3			220	1
	K0 - 3P21 - M7				
8	STOLNA 4			270	1
	K0 - 3P21 - M8				
9	STOLNA 5			320	1
	K0 - 3P21 - M9				
10	STOLNA 6			370	1
	K0 - 3P21 - M10				
11	STOLNA 7			420	1
	K0 - 3P21 - M11				
12	HORNÍ VÁLEČKOVÁ STOLICE			7,3	4,5
	K0 - 3P21 - M12				
13	DOLNÍ VÁLEČKOVÁ STOLICE			6	18
	K0 - 3P21 - M13				
14	ČISTIČ PÁSU			6,5	1
	K0 - 3P21 - M14				
15	DOPRAVNÍ PÁS			220	1
	K0 - 3P21 - M15				


ÚSTAV AUTOMOBILNÍHO A DOPRAVNÍHO INŽENÝRSTVÍ		SEZNAM PŘÍLOŽEK		Název	
Druh dokumentu		Kreslil		Schválil	
		JAN KOSTELNÍK		Číslo dokumentu	
Datum vydání		22.5.2009		K0 - 3P21 - 000	
				List 2 / 2	

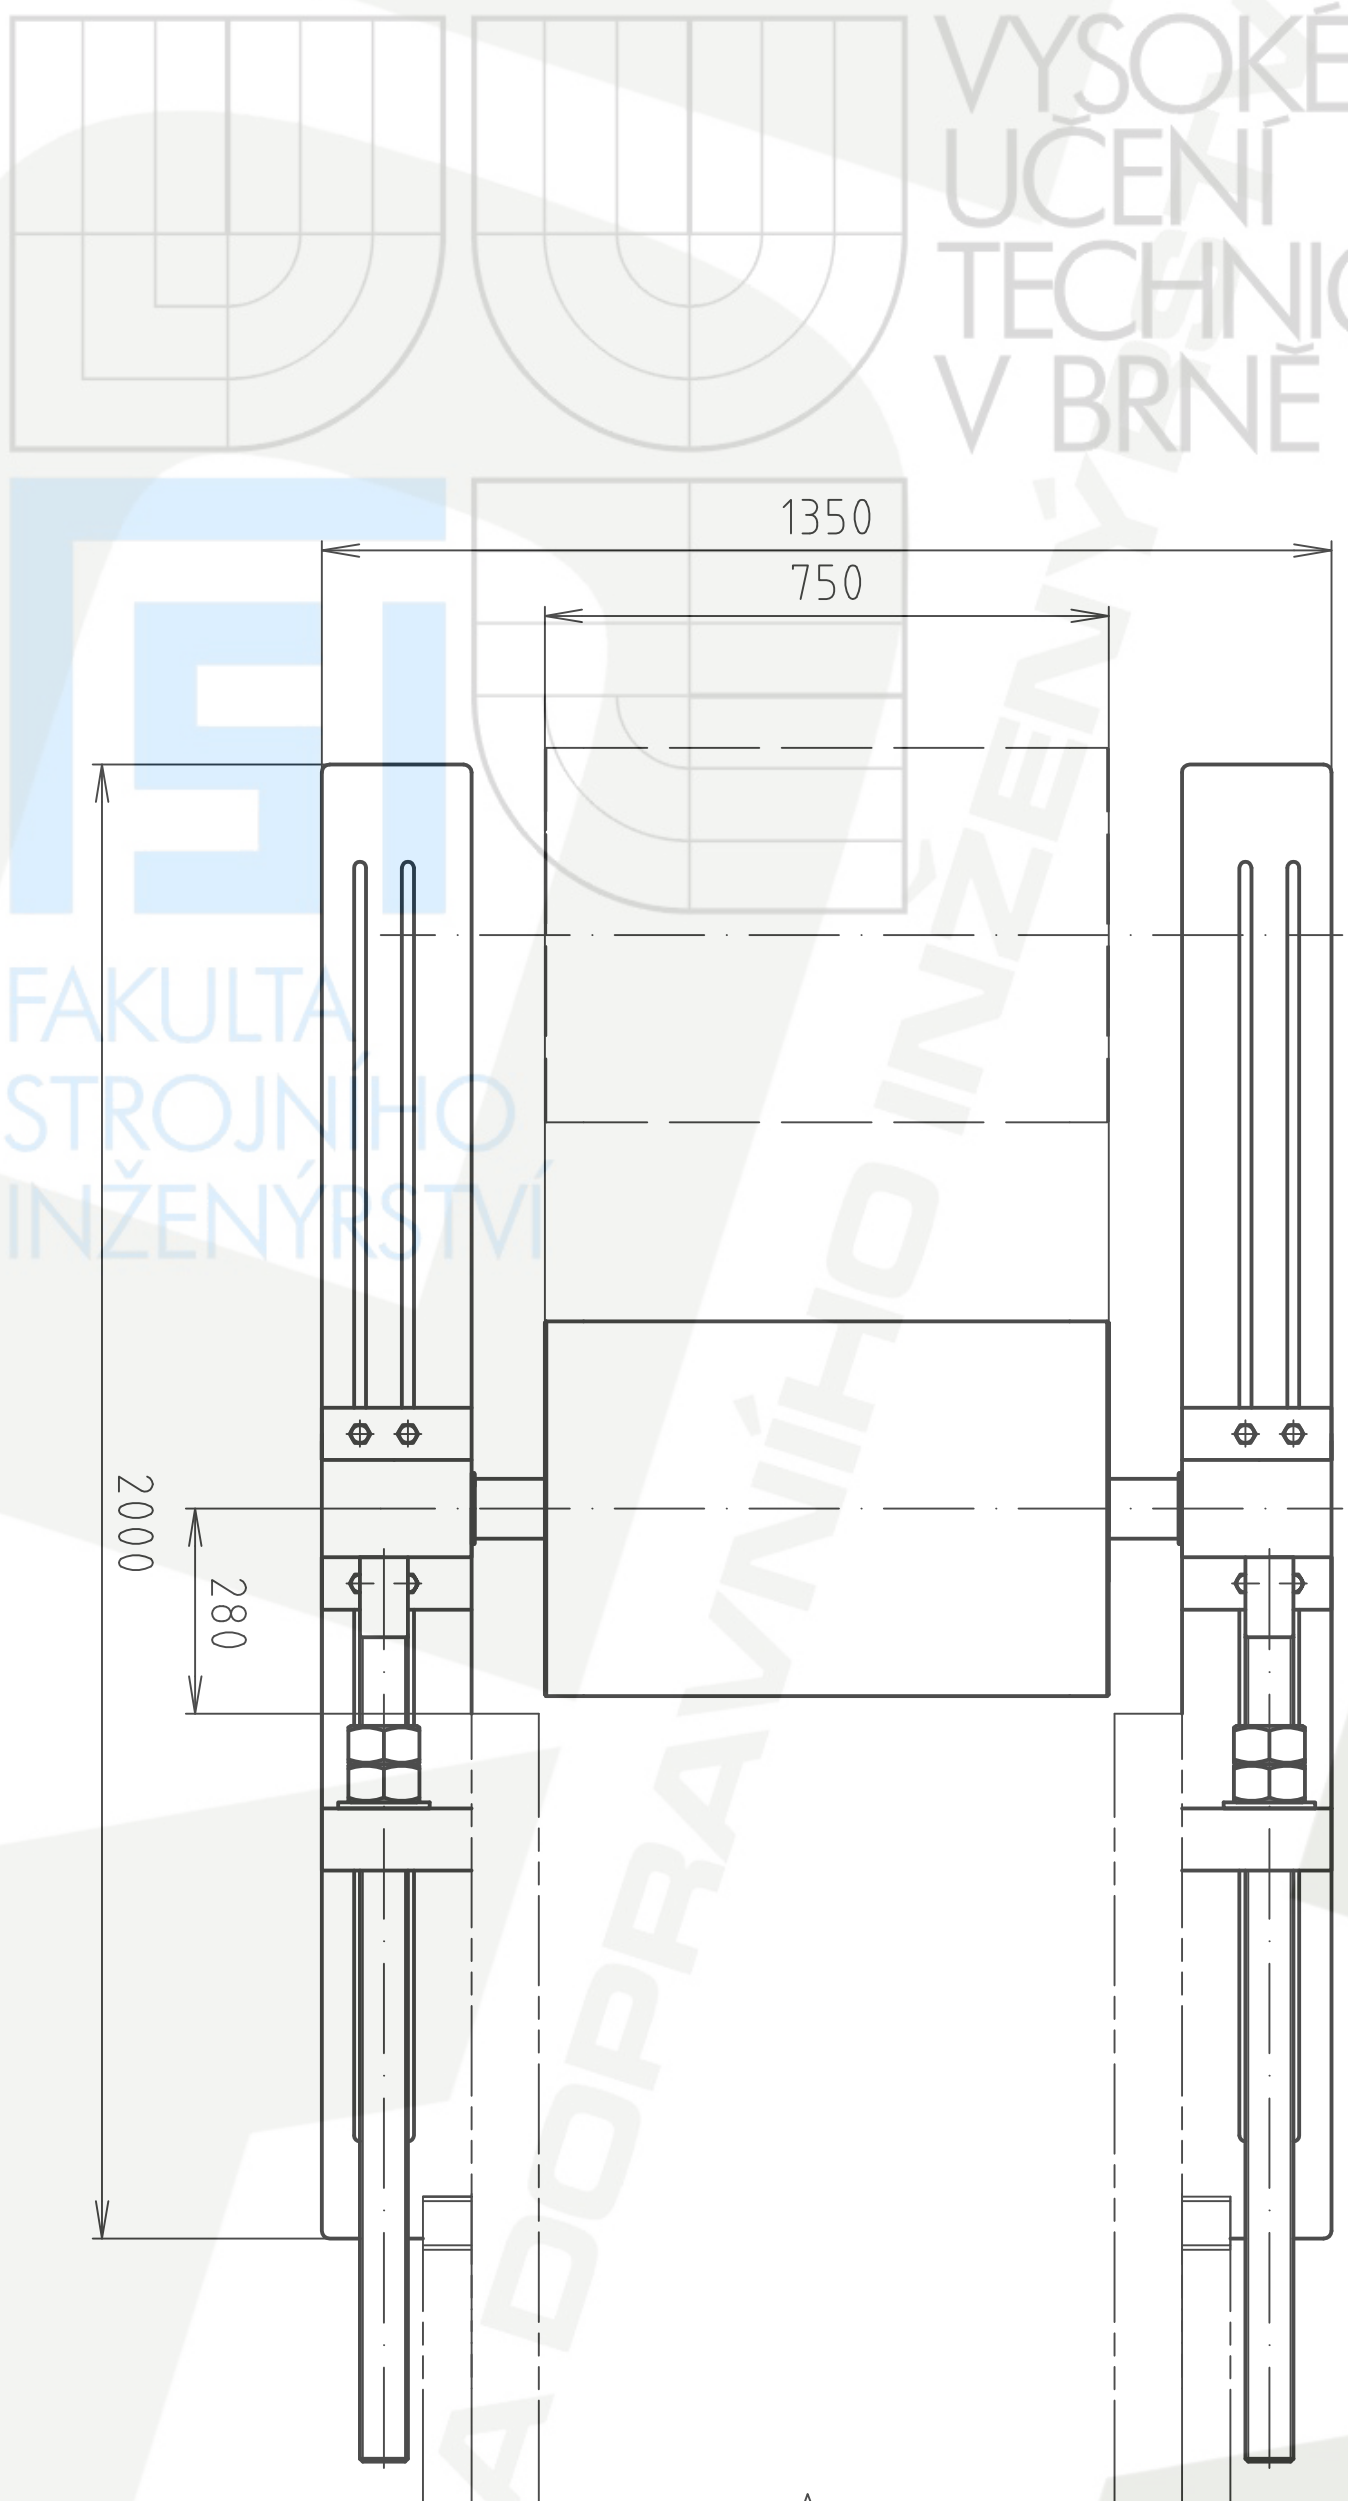



32	PERO 22x7 x 14 x 100 ČSN 02 2562			0,01	2
31	ŠROUB STAVEČÍ M8 x 26 ČSN 02 1189			0,001	1
30	LOŽISKO 6012 ČSN 02 4630			0,7	2
29	PODLOŽKA 18 ČSN EN ISO 887			0,02	16
28	MATICE M6 x 15 ČSN EN ISO 24 032			0,05	8
27	ŠROUB M16 x 100 ČSN EN 24 017			0,1	8
26	NABÍNAČÍ ŠROUB M64 x 1200 ČSN EN 24 017			2	2
25	PODLOŽKA 66 ČSN EN ISO 887			0,22	2
24	NABÍNAČÍ MATICE M64 x 51 ČSN EN ISO 24 032			0,6	4
23					
	HŘÍDEL HNANÝ		TYČ Ø 80 - 1355		
22	KO - 3PZ1 - 005		12 050.1	1	1
21	PODPĚRA KO - 3PZ1 - 004		PLUGA TYČ 20 x 10 Z ČSN 42 5522.01	4	2
20	VIDLIČ DESKA DRAŽKOVANÁ KO - 3PZ1 - 003		PLUGA TYČ 200 x 6 ČSN 42 5524.0	7	2
19	POSUVNÉ LOŽSKOVÉ TĚLESO HNANÝ BUBEN KO - 3PZ1 - 002		ČM 002 11 373	6	2
18	KO - 3PZ1 - 001			20	1

Struktura povrchu					
Měřítko 1:10	Přenosť Tolerování Profilání	ISO 2768 - mK ISO 8015 	Material Poliovar	Hmotnosť 62	kg
Druh dokumentu	Název				
Kreslí JAN KOSTELNÍK	NAPÍNACÍ STANICE				
Shválil	Číslo dokumentu				
Datum vydání 22.5.2009	KO - 3P21 - M2				

Líst 1 / 1

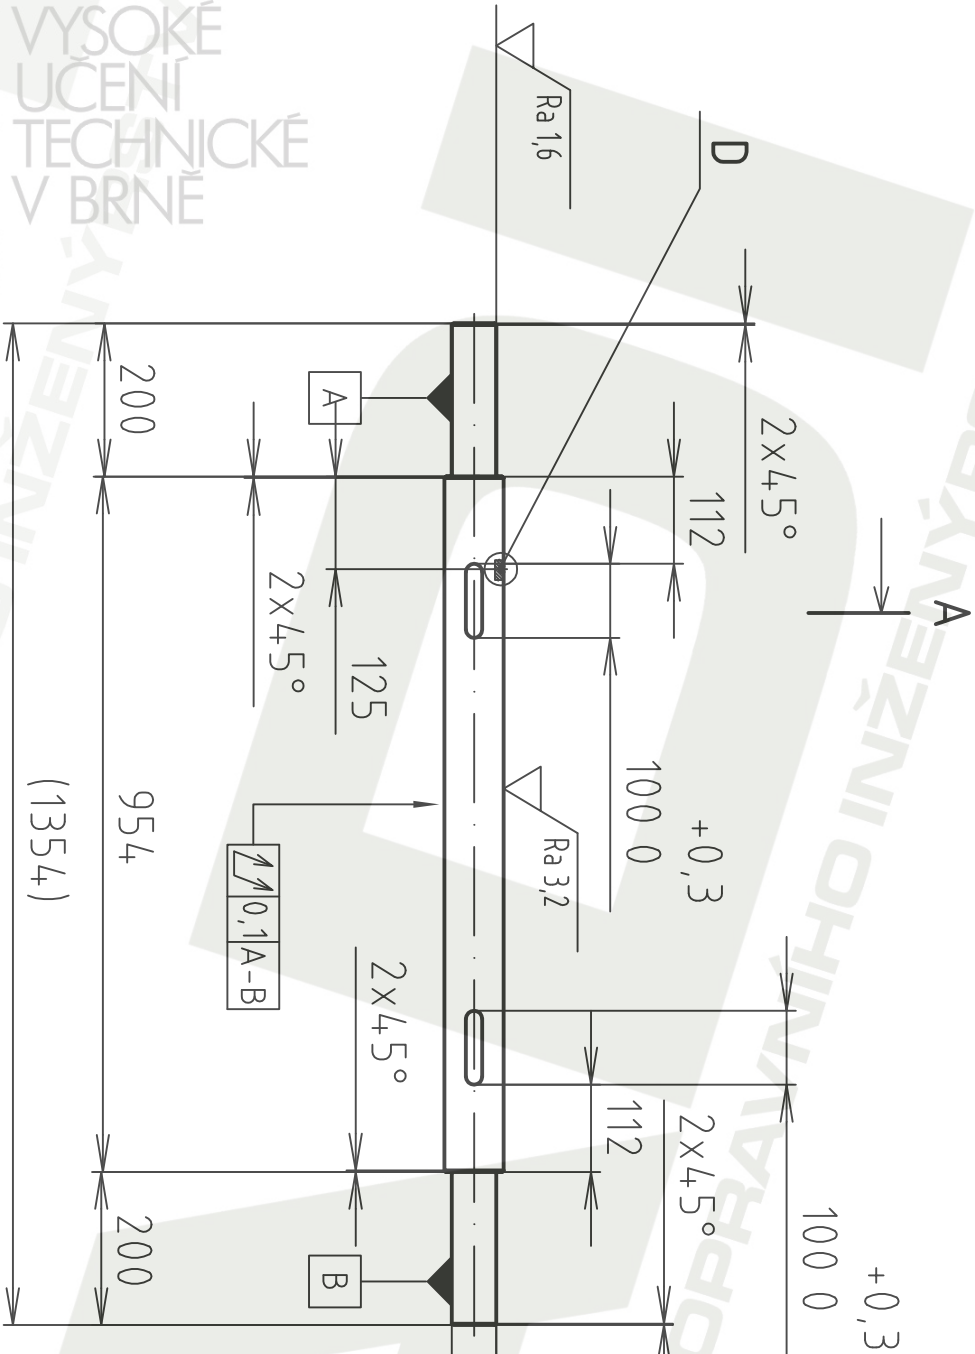

A-A (1:5)

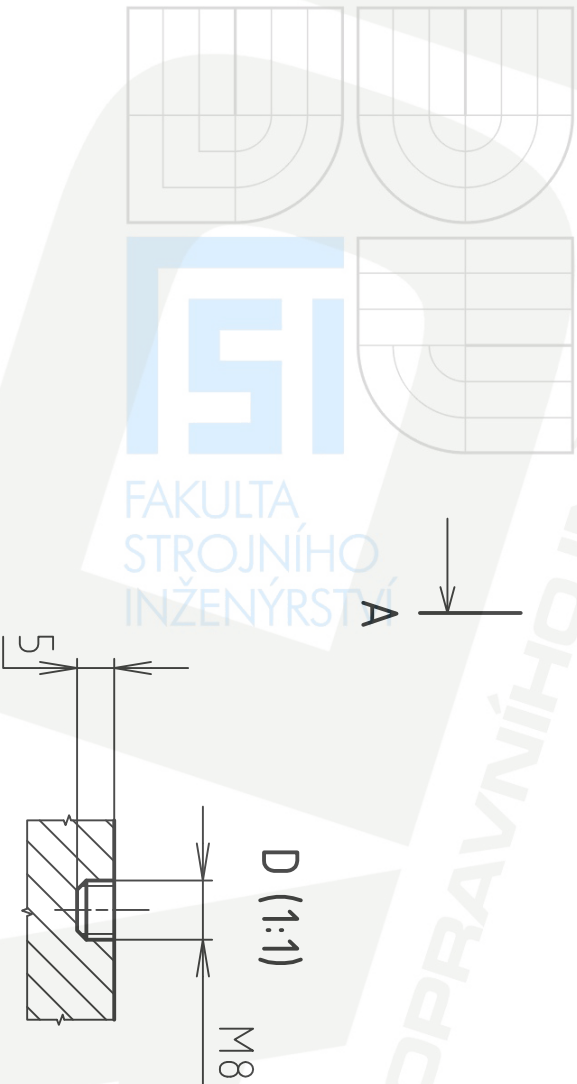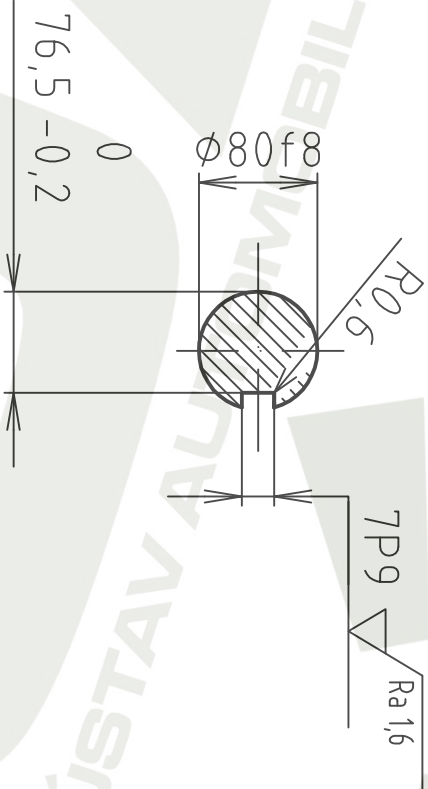

NEKÓTOVANÉ RÁDIUSY R2

Struktura povrchu:		Měřítiko		Přesnost	ISO 2768 - mK	Materiál	12 050.1
		1:10 (1:5, 1:1)		Tolerování	ISO 8015	Polotovar	TYČ Ø 80 - 1355
				Promítání		Hmotnost	62
ÚSTAV AUTOMOBILNÍHO A DOPRAVNÍHO INŽENÝRSTVÍ		Druh dokumentu	VÝROBNÍ VÝKRES		Název		
		Kreslil	JAN KOSTELNÍK		HŘÍDEL HNANÝ		
		Schválil			Číslo dokumentu		
		Datum vydání	22.5.2009		K0 - 3P21 - 005		
						List 1 / 1	