



VYSOKÉ UČENÍ TECHNICKÉ V BRNĚ

BRNO UNIVERSITY OF TECHNOLOGY

ÚSTAV SOUDNÍHO INŽENÝRSTVÍ

INSTITUTE OF FORENSIC ENGINEERING

**ODBOR ZNALECTVÍ VE STAVEBNICTVÍ A OCEŇOVÁNÍ
NEMOVITOSTÍ**

DEPARTMENT OF EXPERTISE IN CIVIL ENGINEERING AND REAL ESTATE APPRAISAL

VÝKRESOVÁ DOKUMENTACE

DRAWING DOCUMENTATION

DIPLOMOVÁ PRÁCE

MASTER'S THESIS

AUTOR PRÁCE

AUTHOR

Bc. Tomáš Bojko

VEDOUCÍ PRÁCE

SUPERVISOR

Ing. Josef Čech, Ph.D.

BRNO 2020

OBSAH

PŮDORYS 1. NP

PŮDORYS 2. NP


ŘEZ A-A´

POHLED JIHOZÁPADNÍ

POHLED SEVEROVÝCHODNÍ

POHLED JIHOVÝCHODNÍ

POHLED SEVEROZÁPADNÍ

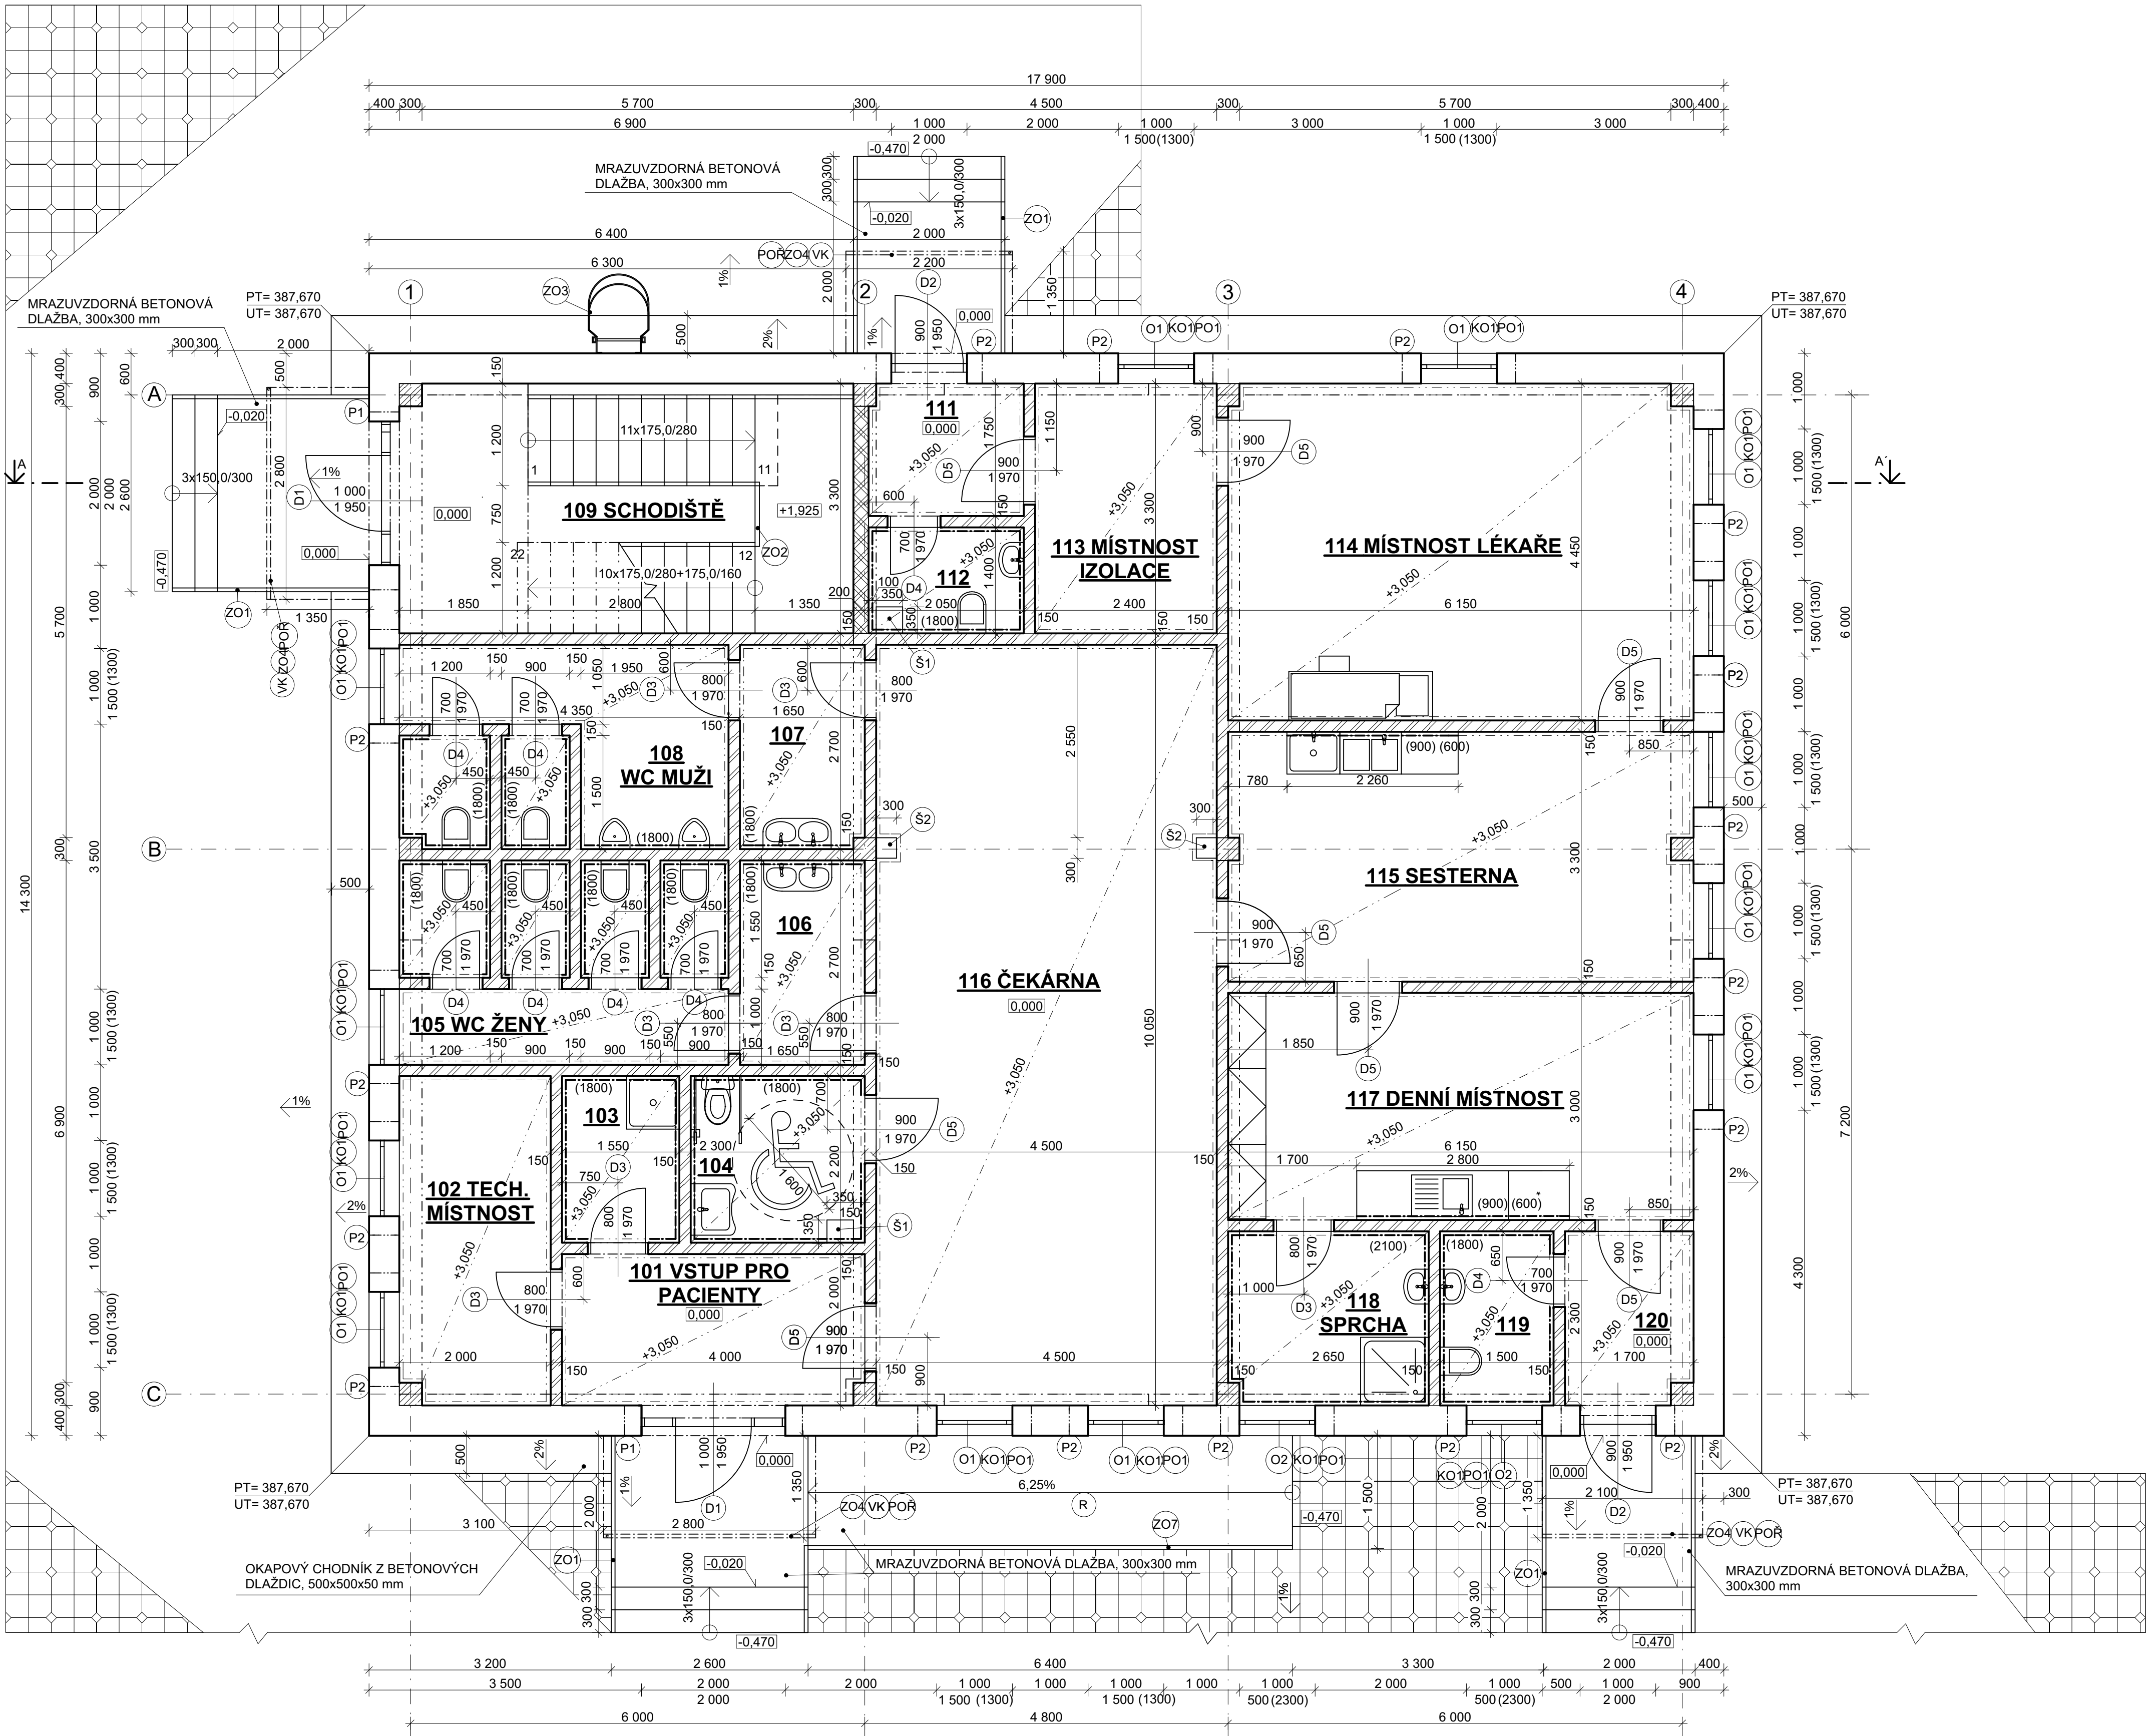

TABULKA MÍSTNOSTÍ				
Č.	NÁZEV MÍSTNOSTI	PLOCHA (m²)	PODLAHOVÁ KRYTINA	POZNÁMKA
101	VSTUP PRO PACIENTY	7,96	KERAMICKÁ DLAŽBA	
102	TECH. MÍSTNOST	8,59	KERAMICKÁ DLAŽBA	
103	ÚKLID	3,41	KERAMICKÁ DLAŽBA	KER. OBKLAD V.1800
104	WC INVALIDÉ	5,06	KERAMICKÁ DLAŽBA	KER. OBKLAD V.1800
105	WC ŽENY	10,81	KERAMICKÁ DLAŽBA	KER. OBKLAD V.1800
106	ZADVĚŘI WC ŽENY	4,45	KERAMICKÁ DLAŽBA	KER. OBKLAD V.1800
107	ZADVĚŘI WC MUŽI	4,43	KERAMICKÁ DLAŽBA	KER. OBKLAD V.1800
108	WC MUŽI	11,10	KERAMICKÁ DLAŽBA	KER. OBKLAD V.1800
109	SCHODIŠTĚ	19,71	KERAMICKÁ DLAŽBA	
111	ZADVĚŘI IZOLACE	3,57	KERAMICKÁ DLAŽBA	
112	WC IZOLACE	2,87	KERAMICKÁ DLAŽBA	KER. OBKLAD V.1800
113	MÍSTNOST IZOLACE	7,92	KERAMICKÁ DLAŽBA	
114	MÍSTNOST LÉKAŘE	27,23	KERAMICKÁ DLAŽBA	
115	SESTERNA	20,16	KERAMICKÁ DLAŽBA	KER. OBKLAD V.900
116	ČEKÁRNA	45,23	KERAMICKÁ DLAŽBA	
117	DENNÍ MÍSTNOST	18,45	KERAMICKÁ DLAŽBA	KER. OBKLAD V.900
118	SPRCHA	6,05	KERAMICKÁ DLAŽBA	KER. OBKLAD V.2100
119	WC PERSONÁL	3,45	KERAMICKÁ DLAŽBA	KER. OBKLAD V.1800
120	ZADVĚŘI PERSONÁL	3,81	KERAMICKÁ DLAŽBA	

TABULKA PŘEKLADŮ			
OZN.	NÁZEV	ROZMĚRY	KS
P1	YTONG NOP 375/ 2500	375x249x2500	2
P2	YTONG NOP 375/ 1500	375x249x1500	17

LEGENDA HMOT:


- OBVODOVÉ ZDIVO YTONG JUMBO BLOCK P4-500 TL.375 mm+ VNĚJŠÍ V.C. OMÍTKA BAUMIT 35 MPa L, TL. 15 mm A VNITŘNÍ V.C. OMÍTKA BAUMIT 35 MPa L, TL. 10 mm/ TEPELNĚ IZOLAČNÍ MALTA BAUMIT, 5 MPa
- YTONG PŘESNĚ TVÁRNICE P4-500 TL.200mm/ YTONG ZDÍČÍ MALTA 5 MPa
- SÁDROKARTONOVÁ PŘÍČKA KNAUF W 112/150 mm/ KNAUF WHITE/ CW 100
- ŽB C 25/30, BET. OCEL B 500 B
- ZÁMKOVÁ DLAŽBA


LEGENDA ZNAČEK:

- Š1 ŠACHTA PRO NUCENÉ VĚTRÁNÍ, PŘEVEDENA Z SDK DESEK
- Š2 ŠACHTA PRO STŘEŠNÍ VPUSŤ, PŘEVEDENA Z SDK DESEK
- VK ZÁVĚSNÁ VCHODOVÁ STRÍŠKA, SVOD POMOCÍ PLASTOVÉHO ŘETĚZU
- R RAMPA ŠÍŘKY 1 500 mm A DĚLKY 6 400 mm, SKLON 6,25 %
- Dx VÝROBKY DVEŘÍ- VIZ. VÝPIS DVEŘÍ
- Ox VÝROBKY OKEN- VIZ. VÝPIS OKEN
- Kox KLEMPÍŘSKÉ PRVKY- VIZ. VÝPIS KLEMPÍŘSKÝCH PRVKŮ
- Zox ZÁMEČNICKÉ PRVKY- VIZ. VÝPIS ZÁMEČNICKÝCH PRVKŮ
- Pox PLASTOVÉ PRVKY- VIZ. VÝPIS PLASTOVÝCH PRVKŮ

- POZNÁMKY:
- POVRCH ZDÍ: VÁPENOCEMENTOVÁ OMÍTKA
 - PO CELÉM OBJEKTU KAZETOVÝ POHLED RIGIPS VE VÝŠCE 3,05 M
 - V MÍSTNOSTECH 104 A 112- NUCENÉ VĚTRÁNÍ
 - MADLO U VNITŘNÍHO SCHODIŠTĚ JE UMÍSTĚNO VE VÝŠCE 1 000 mm, SCHODIŠTOVÉ ZÁBRADLÍ KOTVENO POMOCÍ CHEMICKÝCH KOTEV
 - MADLO U VENKOVNÍHO SCHODIŠTĚ A NA ŠIKMÉ RAMPE UMÍSTĚNO VE VÝŠCE 900 mm, ZÁBRADLÍ NA ŠIKMÉ RAMPE OPATŘENO PŘI SPODNÍM OKRAJI VODÍCÍ TYČÍ VE VÝŠCE 250 mm, KOTVENO POMOCÍ CHEMICKÝCH KOTEV
 - VÝPIS PRVKŮ SKELETU NA VÝKRESE SKLADBY STROPU
 - ROZHRANÍ DVOU POVRCHOVÝCH ÚPRAV ŘEŠENO PŘECHODOVÝMI LIŠTAMI

SO01		0,000-388,140 m n.m., B.p.V. SOUŘADNICOVÝ SYSTÉM (S-JTSK)		T FAKULTA STAVEBNÍ ústav pozemního stavitelství			
DRUH PRÁCE						BAKALÁŘSKÁ PRÁCE	
VYPRACOVAL						Tomáš Bojko	
VEDOUČÍ PRÁCE						Ing. Miloš Lavický, Ph.D.	
STAVEBNÍK						Zuzana Cianciolová, Sadová 48, Jablunkov 739 91	
MÍSTO STAVBY						Jablunkov, p.č. 614	
NÁZEV STAVBY						ZDRAVOTNÍ STŘEDISKO	
STAVEBNÍ OBJEKT						SO01 - ZDRAVOTNÍ STŘEDISKO	
ČÁST						D.1.1 ARCHITEKTONICKO-STAVEBNÍ ŘEŠENÍ	
OBSAH:						PŮDORYS 1.NP	
		FORMÁT		8 A4			
		DATUM		2017/2018			
		STUPEŇ PD		DPS			
		MĚŘÍTKO		Č. VÝKRESU			
		1:50		D.1.1.01			

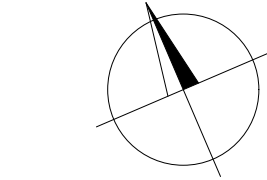

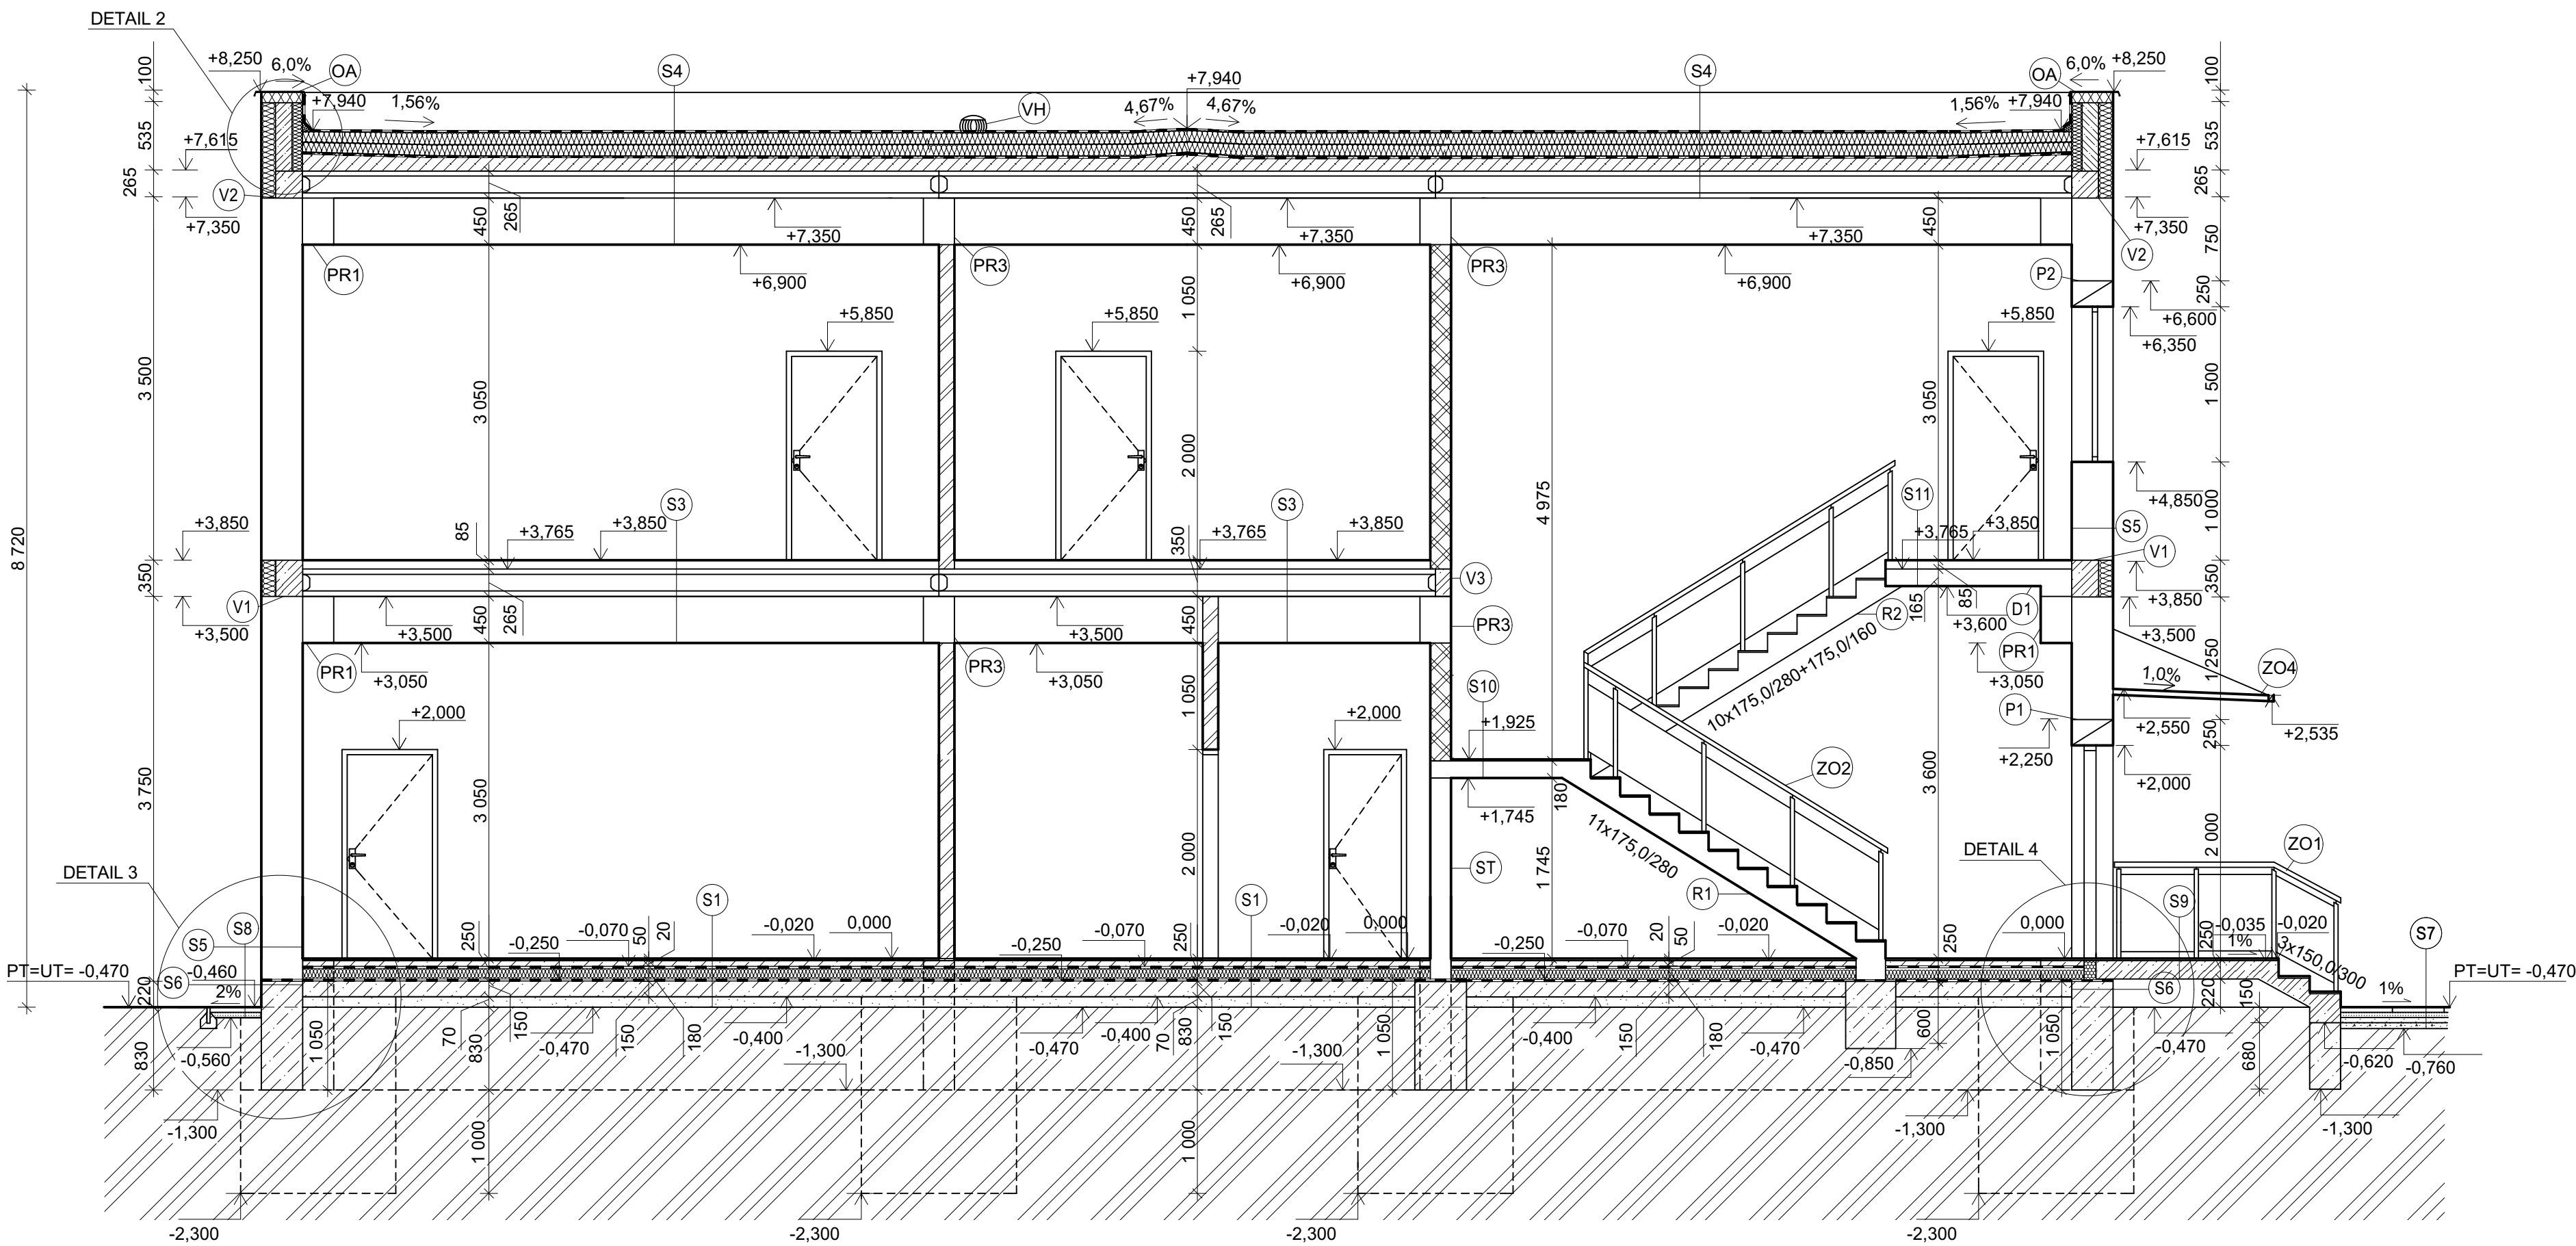

LEGENDA SKLADEB

S1

- NÁŠLAPNÁ VRSTVA, KERAMICKÁ DLAŽBA, 300x300 mm, NALEPENÍ, 15 mm
- SPOJOVACÍ VRSTVA, FLEXIBILNÍ STAVEBNÍ LEPIDLO NA DLAŽBU, 5 mm
- ROZNAŠECÍ VRSTVA, BETONOVÁ MAZANINA TŘÍDA BETONU C16/20, 50 mm
- SEPARAČNÍ VRSTVA, POLYETYLENOVÁ FÓLIE, VOLNĚ POLOŽENO, 0,1 mm
- TEPELNĚ IZOLAČNÍ VRSTVA, TEPELNÁ IZOLACE EPS 150 S, VOLNĚ POLOŽENO, 180 mm
- HYDROIZOLAČNÍ VRSTVA A ASFALTOVÝ PÁS Z SBS MODIFIKOVANÉHO ASFALTU S NOSNOU VLOŽKOU ZE SKELNÉ TKANINY, CELOPLOŠNĚ NATAVENO, 5 mm
- PENETRAČNÍ VRSTVA, PENETRAČNÍ ASFALTOVÁ EMULZE, NANESENÍ VÁLEČKEM
- NOSNÁ VRSTVA, PODKLADNÍ BETON C20/25, S2, XC1, 150 mm
- NASYPANÁ ZEMINA, ZHUTNĚNÁ NA 300 KPa
- PŮVODNÍ ZEMINA

S5

- POHLEDOVÁ VRSTVA, TENKOVVRSTVÁ OMÍTKA BAUMIT NANOPOR TOP, PROBARVENÁ SILIKÁTOVOU BARVOU, 3 mm
- PENETRAČNÍ VRSTVA, PENETRAČNÍ NÁTĚR K ZAJIŠTĚNÍ PŘILNAVOSTI A VYROVNÁNÍ NASÁKAVOSTI BAUMIT UNI-PRIMER
- VNĚJŠÍ VÁPNOCEMENTOVÁ OMÍTKA BAUMIT MPA 35 L, 15 mm
- NOSNÁ VRSTVA, TVÁRNICE YTONG JUMBO BLOCK P4-500, 375 mm
- PODKLADNÍ VRSTVA, VYROVNÁVAČ NASÁKAVOSTI BAUMIT
- VNITŘNÍ VÁPNOCEMENTOVÁ OMÍTKA BAUMIT MPA 35 L + BÍLÝ NÁTĚR, 10 mm

S8

- NÁŠLAPNÁ VRSTVA, BETONOVÁ DLAŽBA 500 x 500 mm, TL. 50 mm
- LOŽNÁ VRSTVA, DRCENÉ KAMENIVO FRAKCE 4-8 mm, TL. 50 mm
- ZEMINA NASYPNÁ

S10

- NÁŠLAPNÁ VRSTVA, KERAMICKÁ DLAŽBA, ROZMĚR 300x300 mm, NALEPENÍ, 9 mm
- SPOJOVACÍ VRSTVA, FLEXIBILNÍ LEPIDLO NA DLAŽBU, NANESENÍ ZUBOVÝM HLADÍTKEM, 6 mm
- NOSNÁ VRSTVA, SCHODIŠTĚ, ŽELEZOBETON, TŘÍDA BETONU C25/30, OCELB 500B, 165 mm
- OMÍTKA, VÁPNOCEMENTOVÁ OMÍTKA + BÍLÝ NÁTĚR NANESENÍ LATÍ A VYHLAZENÍ HLADÍTKEM, 10 mm

S3

- LAMINÁTOVÁ PODLAHA, ZÁTĚŽOVÁ TŘÍDA 32, ROZMĚR 1845x188 mm, VOLNĚ POLOŽENO, 12 mm
- SEPARAČNÍ VRSTVA, PÁS Z PĚNOVÉHO PE, VOLNĚ POLOŽENO, 3 mm
- ROZNAŠECÍ VRSTVA, BETONOVÁ MAZANINA TŘÍDA BETONU C16/20, 50 mm
- SEPARAČNÍ VRSTVA, POLYETYLENOVÁ FÓLIE, VOLNĚ POLOŽENO, 0,1 mm
- AKUSTICKÁ, KROČEJOVÁ IZOLACE ISOVER N, VOLNĚ POLOŽENO 20 mm
- NOSNÁ, PŘEDPJATÉ ŽB PANELY SPIROLL, 265 mm
- VZDUCHOVÁ VRSTVA, VZDUCHOVÁ MEZERA S NOSNÝMI ZÁVĚSY PRO KAZETOVÝ PODHLED, 442 mm
- PODHLÉD, KAZETOVÝ PODHLED ROZMĚR KAZET 600x600x8 mm

S6

- POHLEDOVÁ VRSTVA, JEDNOSLOŽKOVÁ OMÍTKA PÁSOVITĚ KONZISTENCE S BAREVNÝMI KAMÍNKY BAUMIT MOSAIKTOP, 3 mm
- PENETRAČNÍ VRSTVA, PENETRAČNÍ NÁTĚR K ZAJIŠTĚNÍ PŘILNAVOSTI A VYROVNÁNÍ NASÁKAVOSTI BAUMIT UNI-PRIMER
- VNĚJŠÍ VÁPNOCEMENTOVÁ OMÍTKA BAUMIT MPA 35 L, 15 mm
- NOSNÁ VRSTVA, ZÁKLADOVÝ PÁS Z PROSTÉHO BETONU C 20/25 S2, XC2, 375 mm

S9

- NÁŠLAPNÁ VRSTVA, MRAZUVZDORNÁ BETONOVÁ DLAŽBA 300x300 mm, 10 mm
- SPOJOVACÍ VRSTVA, FLEXIBILNÍ STAVEBNÍ LEPIDLO NA DLAŽBU, 5 mm
- NOSNÁ VRSTVA, VENKOVNÍ SCHODIŠTĚ ŽELEZOBETONOVÉ, TŘÍDA C 20/25, XC2, B 500B S2, 235 mm

S11

- NÁŠLAPNÁ VRSTVA, KERAMICKÁ DLAŽBA, 300x300 mm, NALEPENÍ, 10 mm
- SPOJOVACÍ VRSTVA, FLEXIBILNÍ STAVEBNÍ LEPIDLO NA DLAŽBU, 5 mm
- ROZNAŠECÍ VRSTVA, BETONOVÁ MAZANINA TŘÍDA BETONU C16/20, 50 mm
- SEPARAČNÍ VRSTVA, POLYETYLENOVÁ FÓLIE, VOLNĚ POLOŽENO, 0,1 mm
- AKUSTICKÁ, KROČEJOVÁ IZOLACE ISOVER N, $\lambda=0,036$ W/mK, VOLNĚ POLOŽENO 20 mm
- NOSNÁ, ŽB SCHODIŠTĚ, TŘÍDA BETONU C 25/30, XC1, S2, OCELB 500B, 165 mm
- OMÍTKA, VÁPNOCEMENTOVÁ OMÍTKA + BÍLÝ NÁTĚR NANESENÍ LATÍ A VYHLAZENÍ HLADÍTKEM, 10 mm

S4

- HYDROIZOLACE FATRAFOL 810, CELOPLOŠNĚ NATAVENO, 2 mm
- OCHRANNÁ A SEPARAČNÍ FÓLIE FATRATEX, VOLNĚ POLOŽENO, 0,2 mm
- 2x TEPELNÁ IZOLACE ISOVER EPS 100S, VOLNĚ POLOŽENO, 2x100 mm
- ASFALTOVÝ PÁS Z SBS MODIFIK. ASFALTU S NOSNOU VLOŽKOU AL FÓLII KAŠIROVANOU SKELNÝMI VLÁKNY GLASTEK AL 40 SPECIAL MINERAL, BODOVĚ NATAVENO, 4 mm
- PENETRAČNÍ ASFALTOVÁ EMULZE DEKPRIMER, CELOPLOŠNĚ NANESENÍ VÁLEČKEM
- SPÁDOVÁ PODKLADNÍ VRSTVA Z LIAPORBETONU, 20-120 mm
- STROPNÍ KONSTRUKCE Z PŘEDPJATÝCH ŽB PANELŮ SPIROLL, 265 mm
- VZDUCHOVÁ MEZERA S NOSNÝMI ZÁVĚSY A PROFILY PRO KAZETOVÝ PODHLED, 442 mm
- KAZETOVÝ PODHLED RIGIPS, VOLNĚ POLOŽENO, ROZMĚRY KAZET 600x600x8 mm

S7


- NÁŠLAPNÁ VRSTVA, BETONOVÁ DLAŽBA 210x140 mm, TL. 60 mm
- LOŽNÁ VRSTVA, PÍSKOVÁ VRSTVA FRAKCE 4-8 mm, TL. 30 mm
- PODKLADNÍ VRSTVA, DRCENÉ KAMENIVO FRAKCE 8-16 mm, TL. 100 mm
- PODKLADNÍ VRSTVA, DRCENÉ KAMENIVO FRAKCE 16-32 mm, TL. 100 mm
- PŮVODNÍ ZEMINA

LEGENDA HMOT:

- OBVODOVÉ ZDIVO YTONG JUMBO BLOCK P4-500 TL.375 mm+ VNĚJŠÍ V.C. OMÍTKA BAUMIT 35 MPA L, TL. 15 mm A VNITŘNÍ V.C. OMÍTKA BAUMIT 35 MPA L, TL. 10 mm/ TEPELNĚ IZOLAČNÍ MALTA BAUMIT, 5 Mpa
- YTONG PŘESNÉ TVÁRNICE P4-500 TL.200mm/ YTONG ZDÍČI MALTA 5 Mpa
- SÁDROKARTONOVÁ PŘÍČKA KNAUF W 112/150 mm/ KNAUF WHITE/ CW 100
- ZÁKLADY Z PROSTÉHO BETONU - C 25/30, S2, XC2
- PODKLADNÍ BETON C20/25, S2, XC1
- ŽB - SCHODIŠTĚ, ATIKA, VĚNCE - C 25/30, XC1, S2, OCELB 500B
- ŽB - VENKOVNÍ SCHODIŠTĚ - C 20/25, XC2, S2, OCELB 500B
- SPÁDOVÁ VRSTVA - LEHKÝ LIAPORBETON
- TEPELNÁ IZOLACE EPS 150 S, $\lambda=0,035$ W/mK, PODLAHA
- TEPELNÁ IZOLACE Z ŠEDÉHO EPS 100 F, $\lambda_0=0,035$ W/mK, FASÁDA
- TEPELNÁ IZOLACE ISOVER EPS 100 S, TL. 100 mm, $\lambda_0=0,037$ W/mK, PLOCHÁ STŘECHA
- EXTRUDOVANÝ POLYSTYRÉN XPS FIBRAN TL.75-80 mm, $\lambda_0=0,032$ W/mK, ATIKA
- PODKLADOVÝ PROFIL PURENIT PROTI TEPELNÝM MOSTŮM, $\lambda_0=0,08$ W/mK, VSTUP DO OBJEKTU
- PŮVODNÍ ZEMINA, PÍSEK DOBRĚ ZRNĚNÝ, $R_d=0,4$ MPa
- NASYPANÁ ZEMINA - ZHUTNĚNÁ NA 300 KPa
- DRCENÉ KAMENIVO, FRAKCE 4-8 mm, FRAKCE 8-16 mm, FRAKCE 32-63 mm
- PÍSKOVÉ LOŽE, FRAKCE 4-8 mm
- HYDROIZOLACE, PAROZÁBRANA, SBS MODIFIKOVANÉ ASFALTOVÉ PÁSY


LEGENDA ZNAČEK:

- ZOx ZÁMEČNICKÉ PRVKY - VIZ. VÝPIS ZÁMEČNICKÝCH VÝROBKŮ
- OA OPLECHOVÁNÍ ATIKY - VIZ. VÝPIS KLEMPÍŘSKÝCH VÝROBKŮ
- VH VĚTRACÍ HLAVICE - VIZ. VÝPIS PLASTOVÝCH PRVKŮ
- Px PŘEKLADY - VIZ. TABULKA PŘEKLADŮ
- Vx ŽB. VĚNCE - VIZ. VÝPIS ŽB. VĚNCŮ
- D1 ŽB. SCHODIŠTĚOVÁ DESKA - VIZ. TABULKA PRVKŮ SKELETU
- ST ŽB. STĚNA - VIZ. TABULKA PRVKŮ SKELETU
- Rx ŽB. SCHODIŠTĚOVÁ RAMENA - VIZ. TABULKA PRVKŮ SKELETU
- PRx ŽB. PRŮVLAKY - VIZ. TABULKA PRVKŮ SKELETU

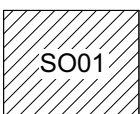


0,000-388,140 m n.m., B.p.V.
SOUDŘADNICOVÝ SYSTÉM (S-JTSK)

DRUH PRÁCE		BAKALÁŘSKÁ PRÁCE		 FAKULTA STAVEBNÍ [ústav] místního stavitelství	
VYPRACOVAL	Tomáš Bojko				
VEDOUČÍ PRÁCE	Ing. Miloš Lavický, Ph.D.				
STAVEBNÍK	Zuzana Ciancalová, Sadová 48, Jablunkov 739 91				
MÍSTO STAVBY	Jablunkov, p.č. 614				
NÁZEV STAVBY	ZDRAVOTNÍ STŘEDISKO				
				FORMÁT	8 A4
STAVEBNÍ OBJEKT	SO01 - ZDRAVOTNÍ STŘEDISKO			DATUM	2017/2018
ČÁST	D.1.1 ARCHITEKTONICKO-STAVEBNÍ ŘEŠENÍ			STUPEŇ PD	DPS
OBSAH:	ŘEZA A-A'			MĚŘÍTKO	Č. VÝKRESU
				1:50	D.1.1.04

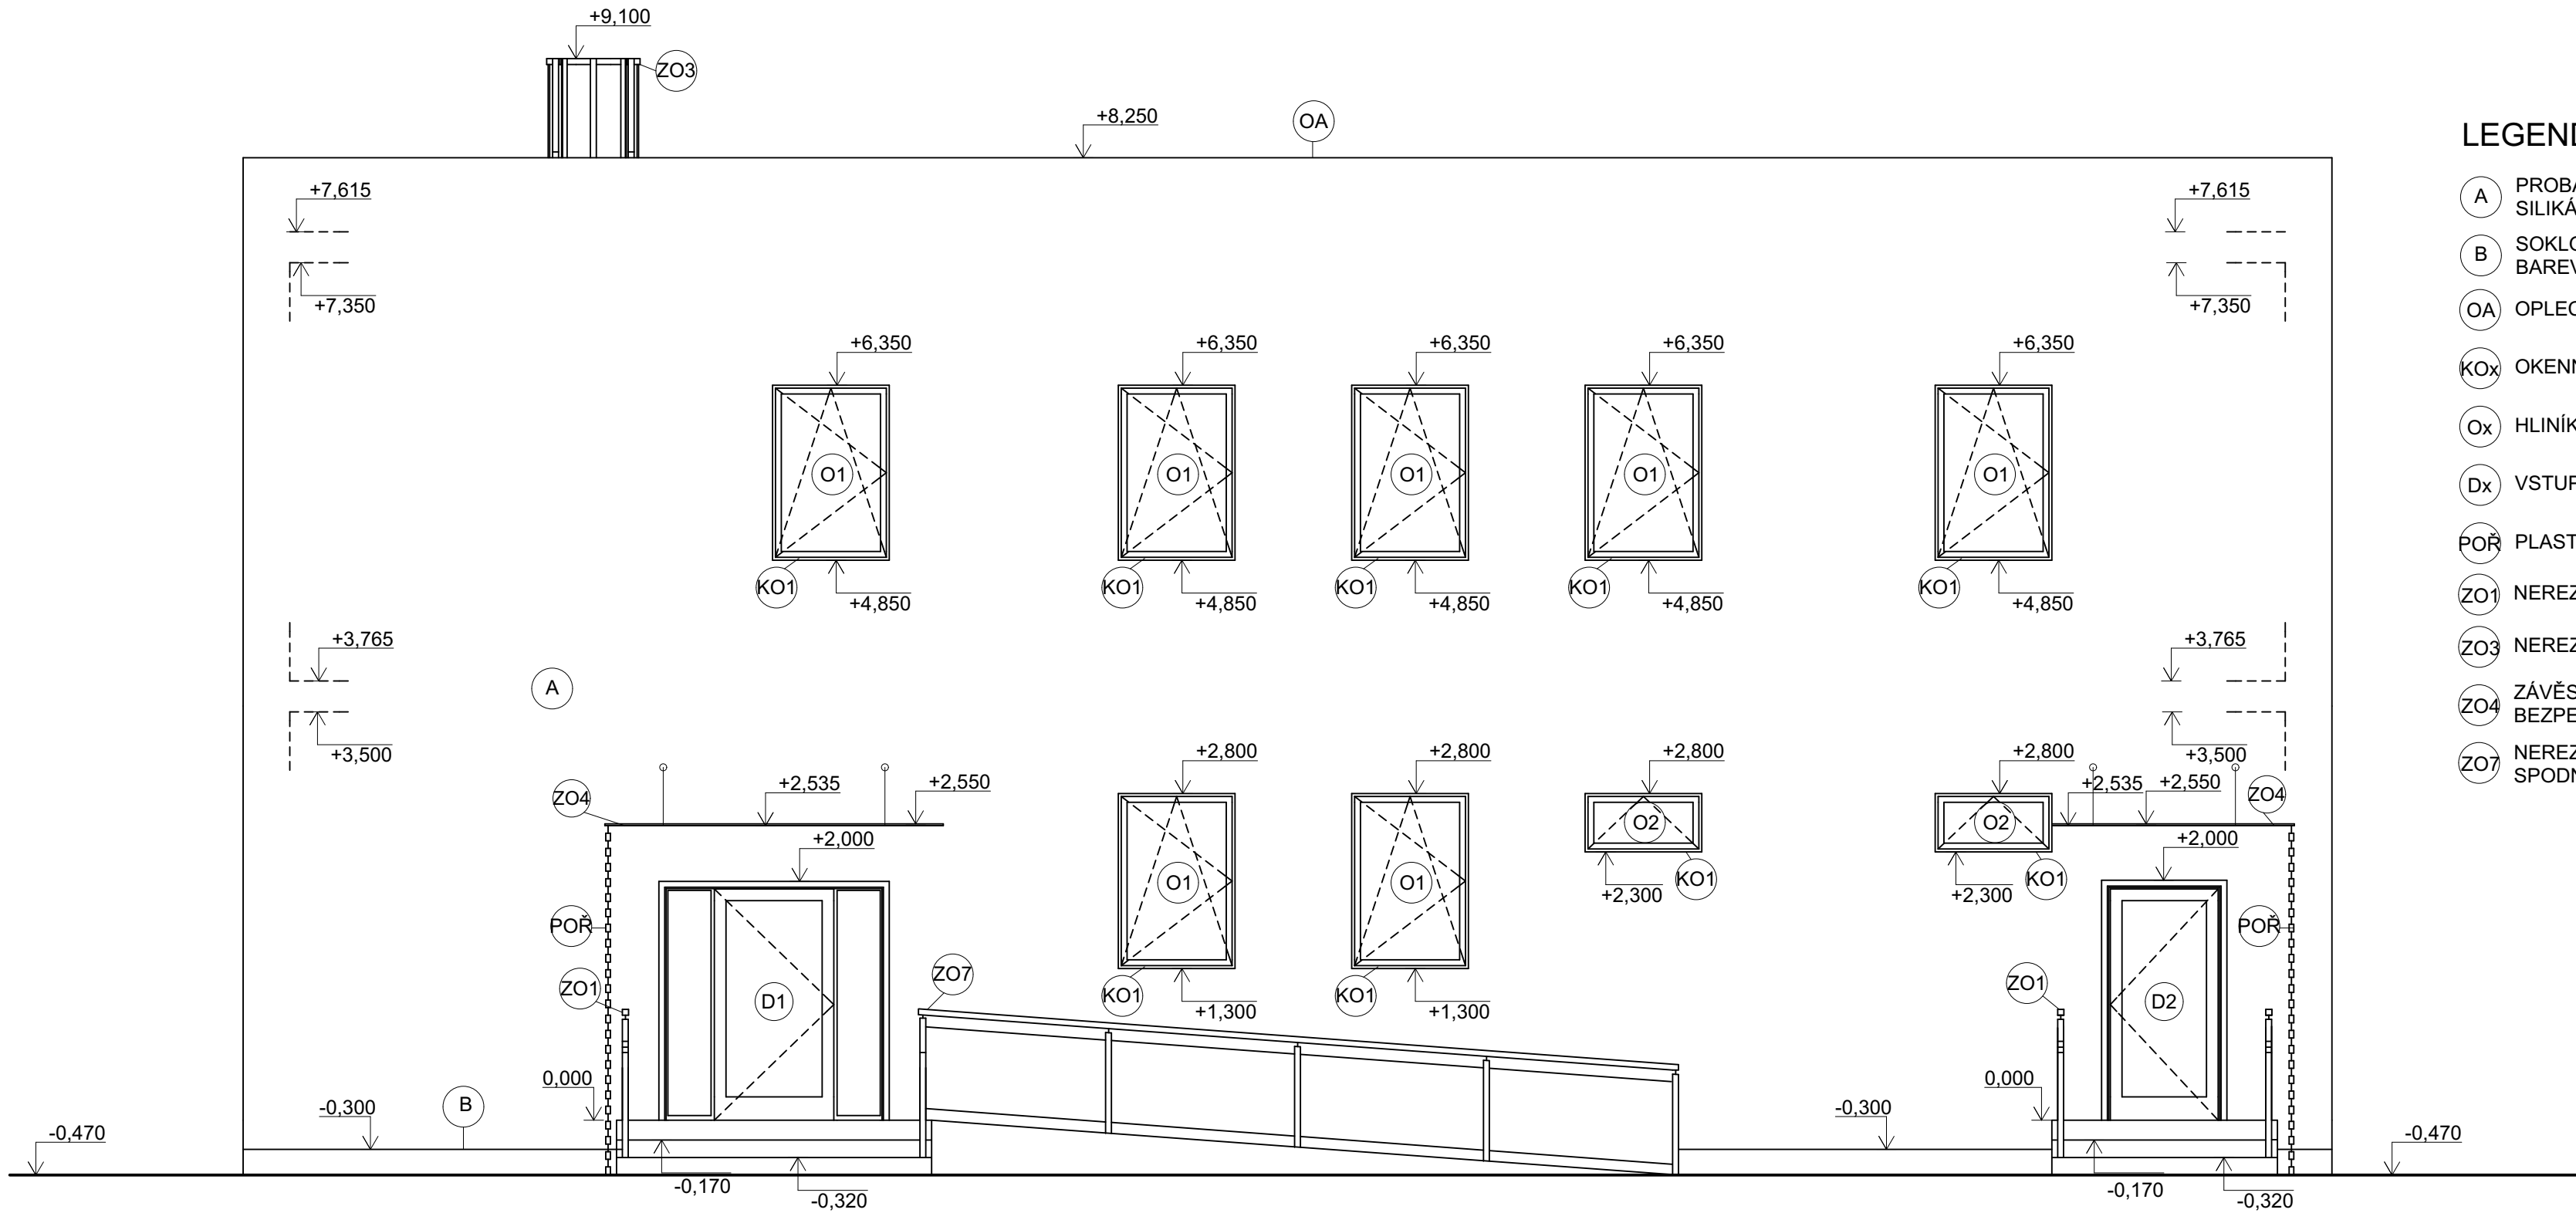


LEGENDA POVRCHU

- A PROBARVENÁ TENKOVRSŤVÁ OMÍTKA BAUMIT NANOPOR TOP SILIKÁTOVOU BARVOU, ZRNITOST 3 mm, BARVA SVĚTLE ŠEDÁ - RAL 7035
- B SOKLOVÁ OMÍTKA BAUMIT MOSAIKTOP PÁSOVITÉ KONZISTENCE S BAREVNÝMI KAMÍNKY 3 mm, BARVA ČERNO-ŠEDÁ - RAL 7021
- OA OPLECHOVÁNÍ ATIKY, TITANZINEK TL. 0,8 mm, BARVA ČERNO-ŠEDÁ - RAL 7021
- KOx OKENNÍ PAREPETY, TAŽENÝ HLINÍK TL. 0,8 mm, BARVA BÍLÁ - RAL 9010
- Ox HLINÍKOVÁ OKNA, VEKRA FUTURA STANDART, BARVA BÍLÁ - RAL 9010
- Dx VSTUPNÍ HLINÍKOVÉ DVEŘE- VEKRA FUTURA STANDART, BARVA BÍLÁ - RAL 9010
- POŘ PLASTOVÝ ŘETĚZ DO STŘEŠNÍHO SVODU, BARVA SVĚTLE ŠEDÁ - RAL 7035
- ZO1 NEREZOVÉ VENKOVNÍ ZÁBRADLÍ, VÝŠKA 900 mm
- ZO3 NEREZOVÝ STĚNOVÝ ŽEBŘÍK S OCHRANNÝM KOŠEM
- ZO4 ZÁVĚSNÁ VCHODOVÁ STŘÍŠKA, RÁM Z NEREZOVÉ OCELI S TVRZENÝM BEZPEČNOSTNÍM SKLEM TL. 8 mm
- ZO7 NEREZOVÉ VENKOVNÍ ZÁBRADLÍ NA RAMPĚ, VÝŠKA 900 mm, SPODNÍ TYČ VE VÝŠCE 250 mm

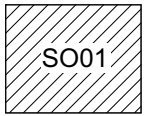


0,000=388,140 m n.m., B.p.V.
SOUŘADNICOVÝ SYSTÉM (S-JTSK)

DRUH PRÁCE	BAKALÁŘSKÁ PRÁCE		T FAKULTA STAVEBNÍ ústav pozemního stavitelství	
VYPRACOVAL	Tomáš Bojko			
VEDOUCÍ PRÁCE	Ing. Miloš Lavický, Ph.D.			
STAVEBNÍK	Zuzana Ciancalová, Sadová 48, Jablunkov 739 91			
MÍSTO STAVBY	Jablunkov, p.č. 614			
NÁZEV STAVBY	ZDRAVOTNÍ STŘEDISKO			
STAVEBNÍ OBJEKT	SO01 - ZDRAVOTNÍ STŘEDISKO		FORMÁT	4 A4
ČÁST	D.1.1 ARCHITEKTONICKO-STAVEBNÍ ŘEŠENÍ		DATUM	2017/2018
OBSAH:	POHLED JIHOZÁPADNÍ		STUPEŇ PD	DPS
			MĚŘITKO 1:50	Č. VÝKRESU D.1.1.05

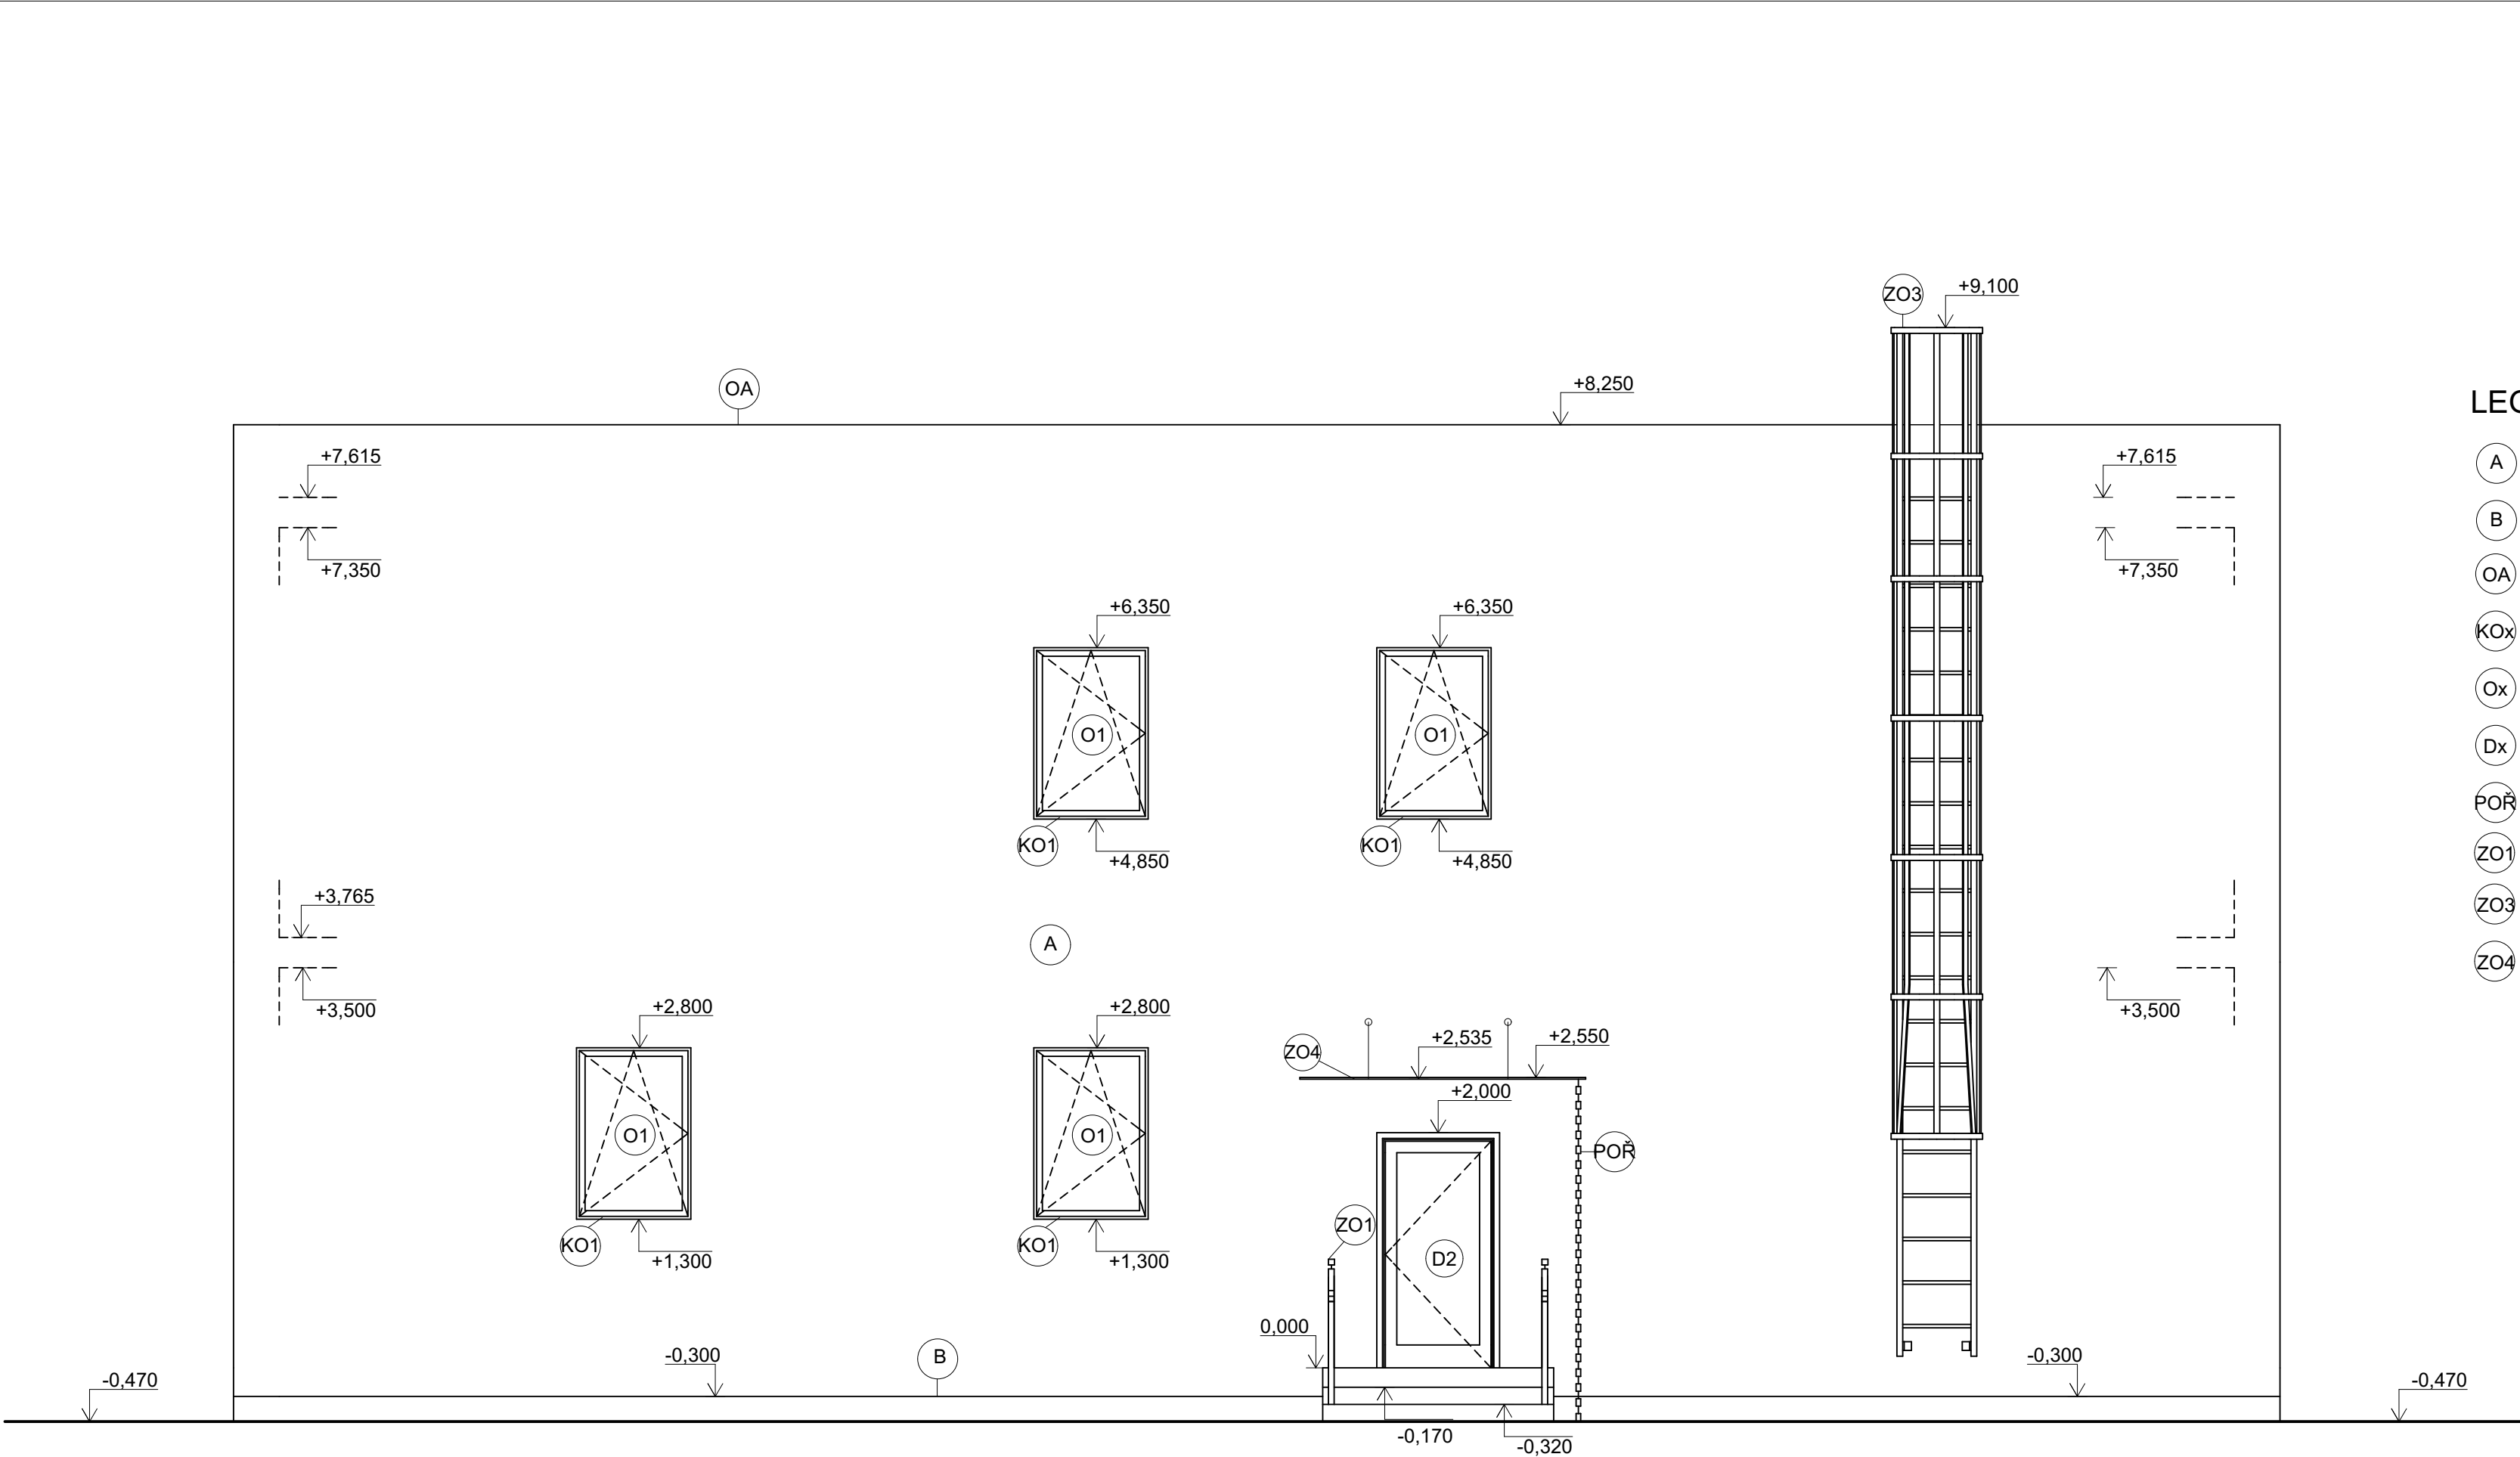


LEGENDA POVRCHU

- A PROBARVENÁ TENKOVrstvá omítka BAUMIT NANOPOR TOP SILIKÁTOVOU BARVOU, ZRNITOST 3 mm, BARVA SVĚTLÉ ŠEDÁ - RAL 7035
- B SOKLOVÁ omítka BAUMIT MOSAIKTOP PÁSOVITÉ konzistence s barevnými kamínky 3 mm, barva ČERNO-ŠEDÁ - RAL 7021
- OA OPLECHOVÁNÍ atiky, TITANZINEK TL. 0,8 mm, BARVA ČERNO-ŠEDÁ - RAL 7021
- KOx OKENNÍ PAREPETY, TAŽENÝ HLINÍK TL. 0,8 mm, BARVA BÍLÁ - RAL 9010
- Ox HLINÍKOVÁ OKNA, VEKRA FUTURA STANDART, BARVA BÍLÁ - RAL 9010
- Dx VSTUPNÍ HLINÍKOVÉ DVEŘE- VEKRA FUTURA STANDART, BARVA BÍLÁ - RAL 9010
- POŘ PLASTOVÝ ŘETĚZ DO STŘEŠNÍHO SVODU, BARVA SVĚTLÉ ŠEDÁ - RAL 7035
- ZO1 NEREZOVÉ VENKOVNÍ ZÁBRADLÍ, VÝŠKA 900 mm
- ZO3 NEREZOVÝ STĚNOVÝ ŽEBŘÍK S OCHRANNÝM KOŠEM
- ZO4 ZÁVĚSNÁ VCHODOVÁ STŘÍŠKA, RÁM Z NEREZOVÉ OCELI S TVRZENÝM BEZPEČNOSTNÍM SKLEM TL. 8 mm

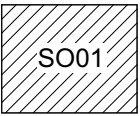


0,000=388,140 m n.m., B.p.V.
SOUŘADNICOVÝ SYSTÉM (S-JTSK)

DRUH PRÁCE	BAKALÁŘSKÁ PRÁCE			
VYPRACOVAL	Tomáš Bojko			
VEDOUCÍ PRÁCE	Ing. Miloš Lavický, Ph.D.			
STAVEBNÍK	Zuzana Cíencialová, Sadová 48, Jablunkov 739 91			
MÍSTO STAVBY	Jablunkov, p.č. 614			
NÁZEV STAVBY	ZDRAVOTNÍ STŘEDISKO			
STAVEBNÍ OBJEKT	SO01 - ZDRAVOTNÍ STŘEDISKO		FORMÁT	4 A4
ČÁST	D.1.1 ARCHITEKTONICKO-STAVEBNÍ ŘEŠENÍ		DATUM	2017/2018
OBSAH:			STUPĚŇ PD	DPS
POHLED SEVEROVÝCHODNÍ			MĚŘITKO	Č. VÝKRESU
			1:50	D.1.1.06

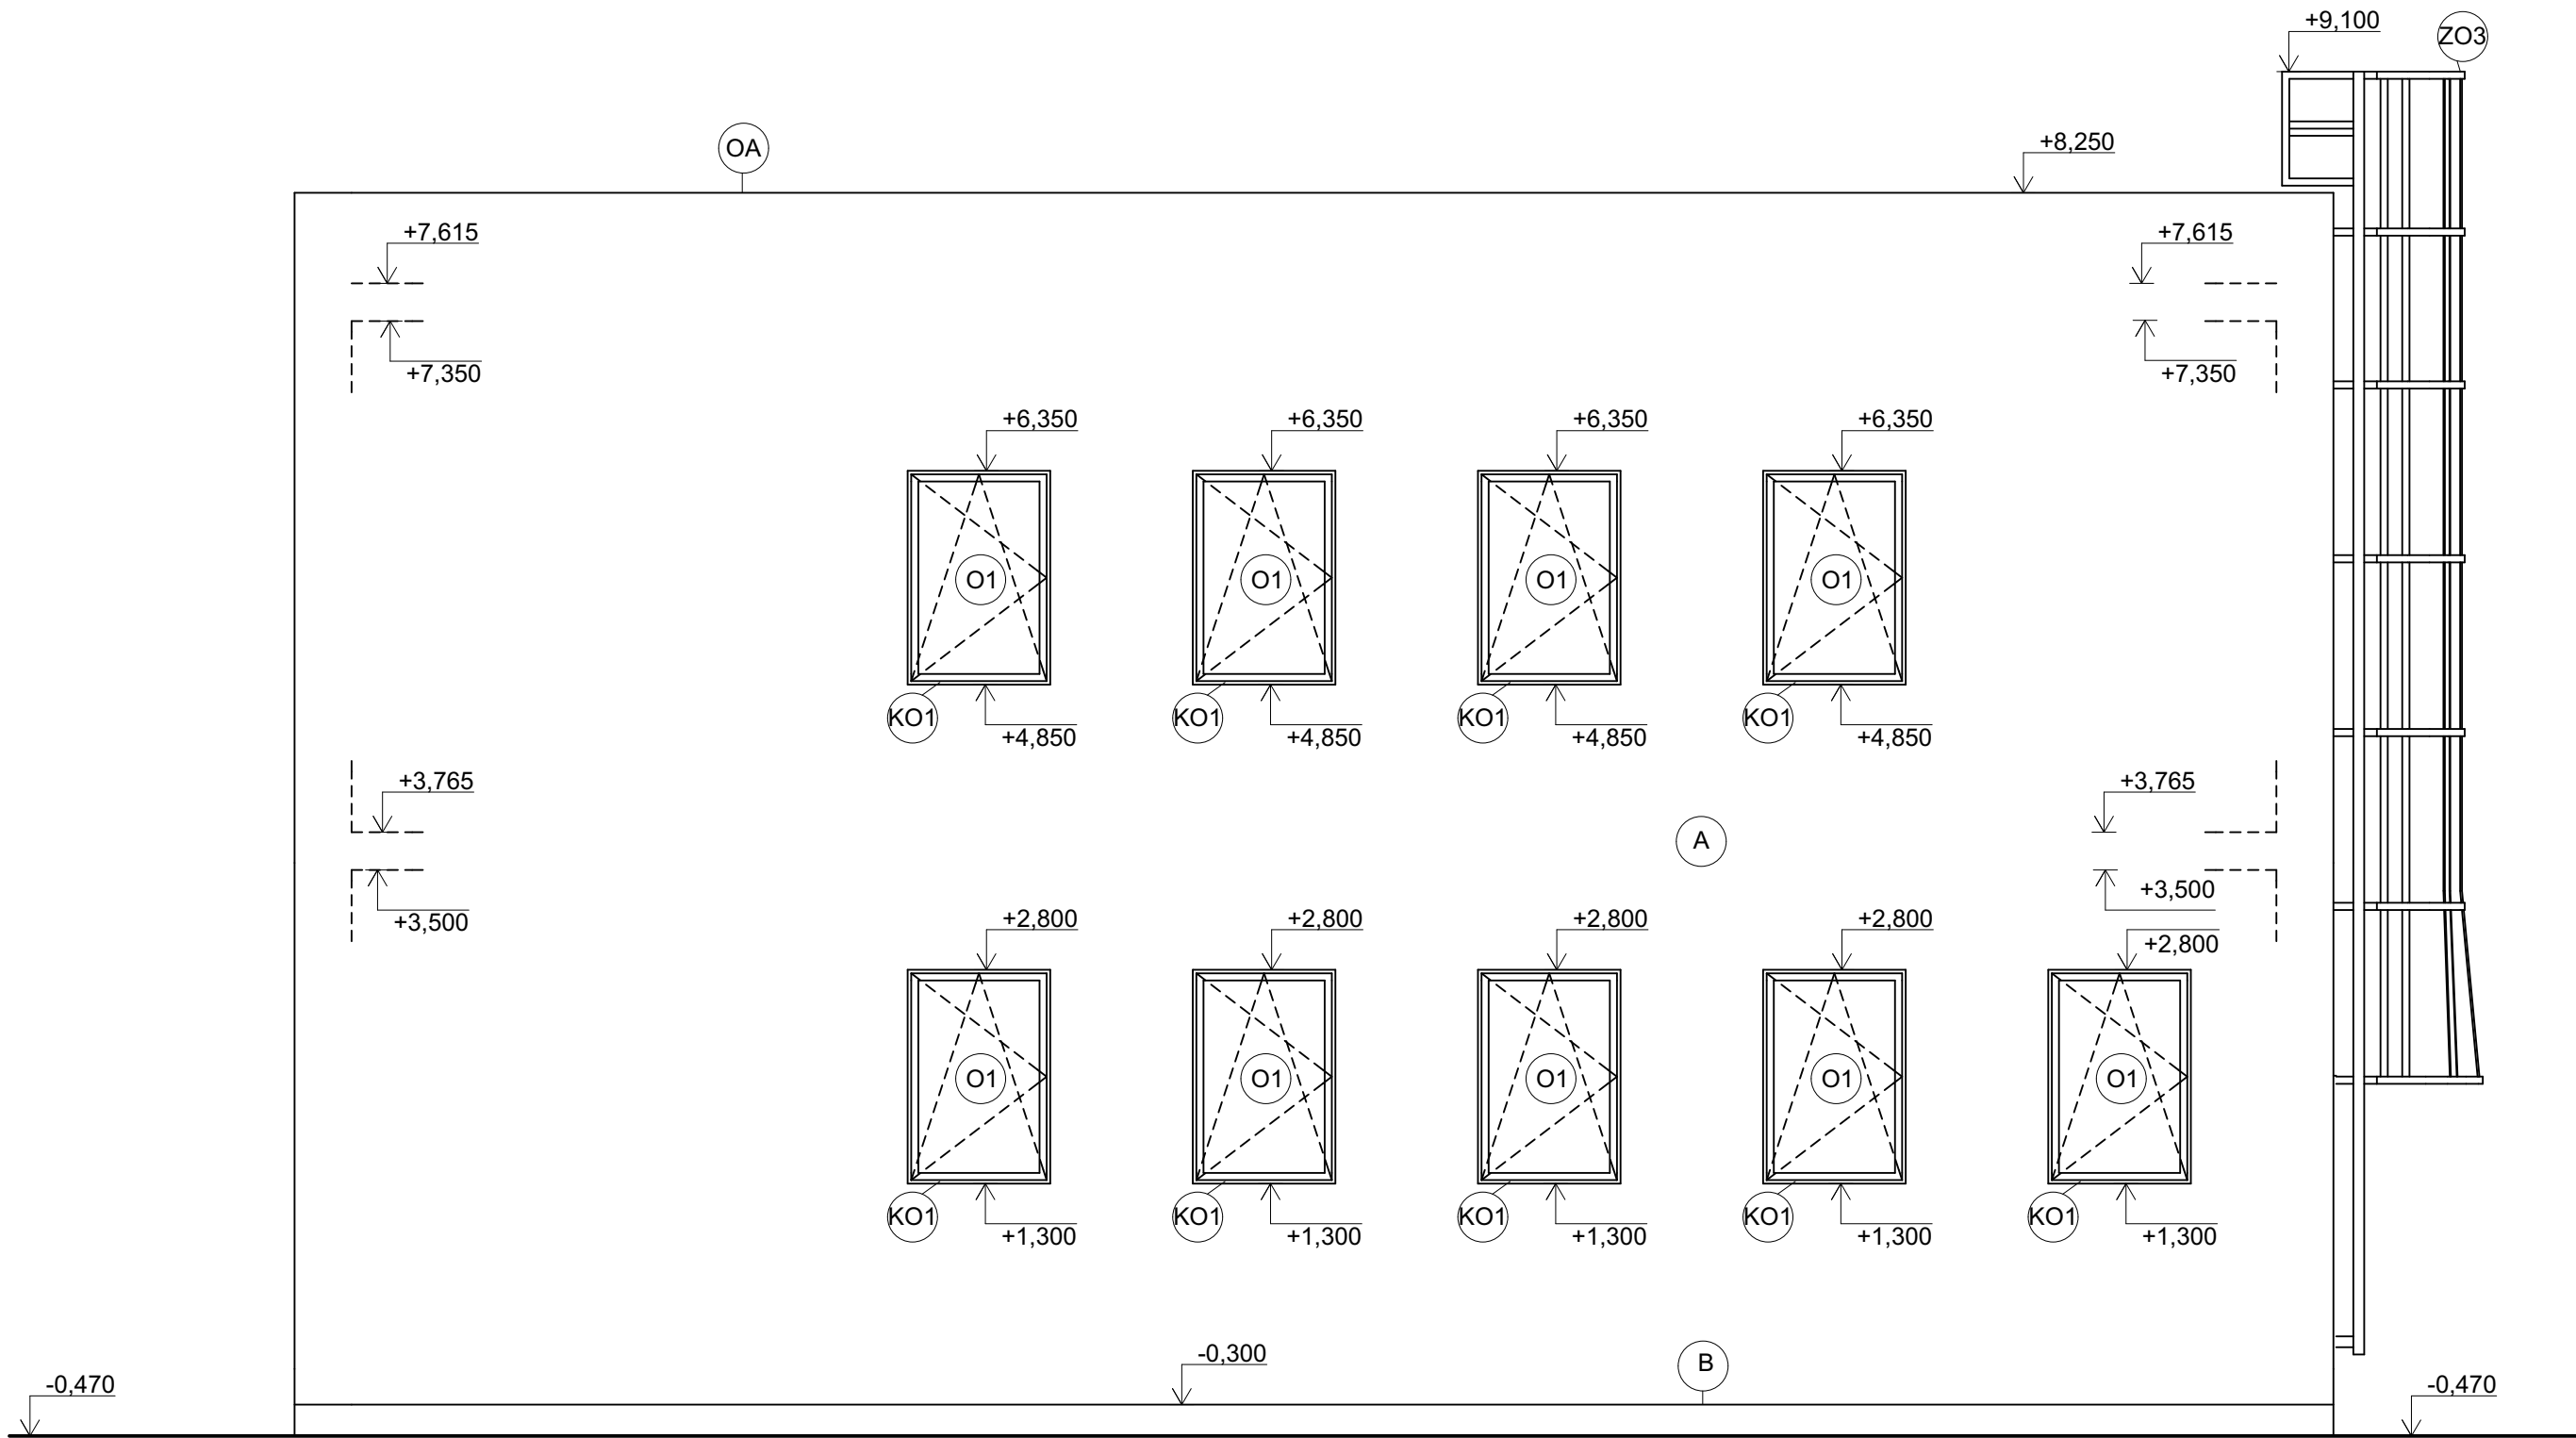


LEGENDA POVRCHU

- A** PROBARVENÁ TENKOVrstvá omítka BAUMIT NANOPOR TOP SILIKÁTOVOU BARVOU, ZRNITOST 3 mm, BARVA SVĚTLÉ ŠEDÁ - RAL 7035
- B** SOKLOVÁ OMÍTKA BAUMIT MOSAIKTOP PÁSOVITÉ KONZISTENCE S BAREVNÝMI KAMÍNKY 3 mm, BARVA ČERNO-ŠEDÁ - RAL 7021
- OA** OPLECHOVÁNÍ ATIKY, TITANZINEK TL. 0,8 mm, BARVA ČERNO-ŠEDÁ - RAL 7021
- KOx** OKENNÍ PAREPETY, TAŽENÝ HLINÍK TL. 0,8 mm, BARVA BÍLÁ - RAL 9010
- Ox** HLINÍKOVÁ OKNA, VEKRA FUTURA STANDART, BARVA BÍLÁ - RAL 9010
- Dx** VSTUPNÍ HLINÍKOVÉ DVEŘE- VEKRA FUTURA STANDART, BARVA BÍLÁ - RAL 9010
- POŘ** PLASTOVÝ ŘETĚZ DO STŘEŠNÍHO SVODU, BARVA SVĚTLÉ ŠEDÁ - RAL 7035
- ZO1** NEREZOVÉ VENKOVNÍ ZÁBRADLÍ, VÝŠKA 900 mm
- ZO3** NEREZOVÝ STĚNOVÝ ŽEBŘÍK S OCHRANNÝM KOŠEM
- ZO4** ZÁVĚSNÁ VCHODOVÁ STŘÍŠKA, RÁM Z NEREZOVÉ OCELI S TVRZENÝM BEZPEČNOSTNÍM SKLEM TL. 8 mm

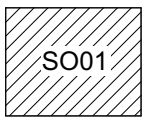


0,000=388,140 m n.m., B.p.V.
SOUŘADNICOVÝ SYSTÉM (S-JTSK)

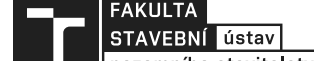DRUH PRÁCE	BAKALÁŘSKÁ PRÁCE		
VYPRACOVAL	Tomáš Bojko		
VEDOUCÍ PRÁCE	Ing. Miloš Lavický, Ph.D.		
STAVEBNÍK	Zuzana Cíencialová, Sadová 48, Jablunkov 739 91		
MÍSTO STAVBY	Jablunkov, p.č. 614		
NÁZEV STAVBY	ZDRAVOTNÍ STŘEDISKO		
STAVEBNÍ OBJEKT	SO01 - ZDRAVOTNÍ STŘEDISKO	FORMÁT	4 A4
ČÁST	D.1.1 ARCHITEKTONICKO-STAVEBNÍ ŘEŠENÍ	DATUM	2017/2018
OBSAH:		STUPĚŇ PD	DPS
POHLED JIHOVÝCHODNÍ		MĚŘITKO 1:50	Č. VÝKRESU D.1.1.07




POHLED SEVEROZÁPADNÍ

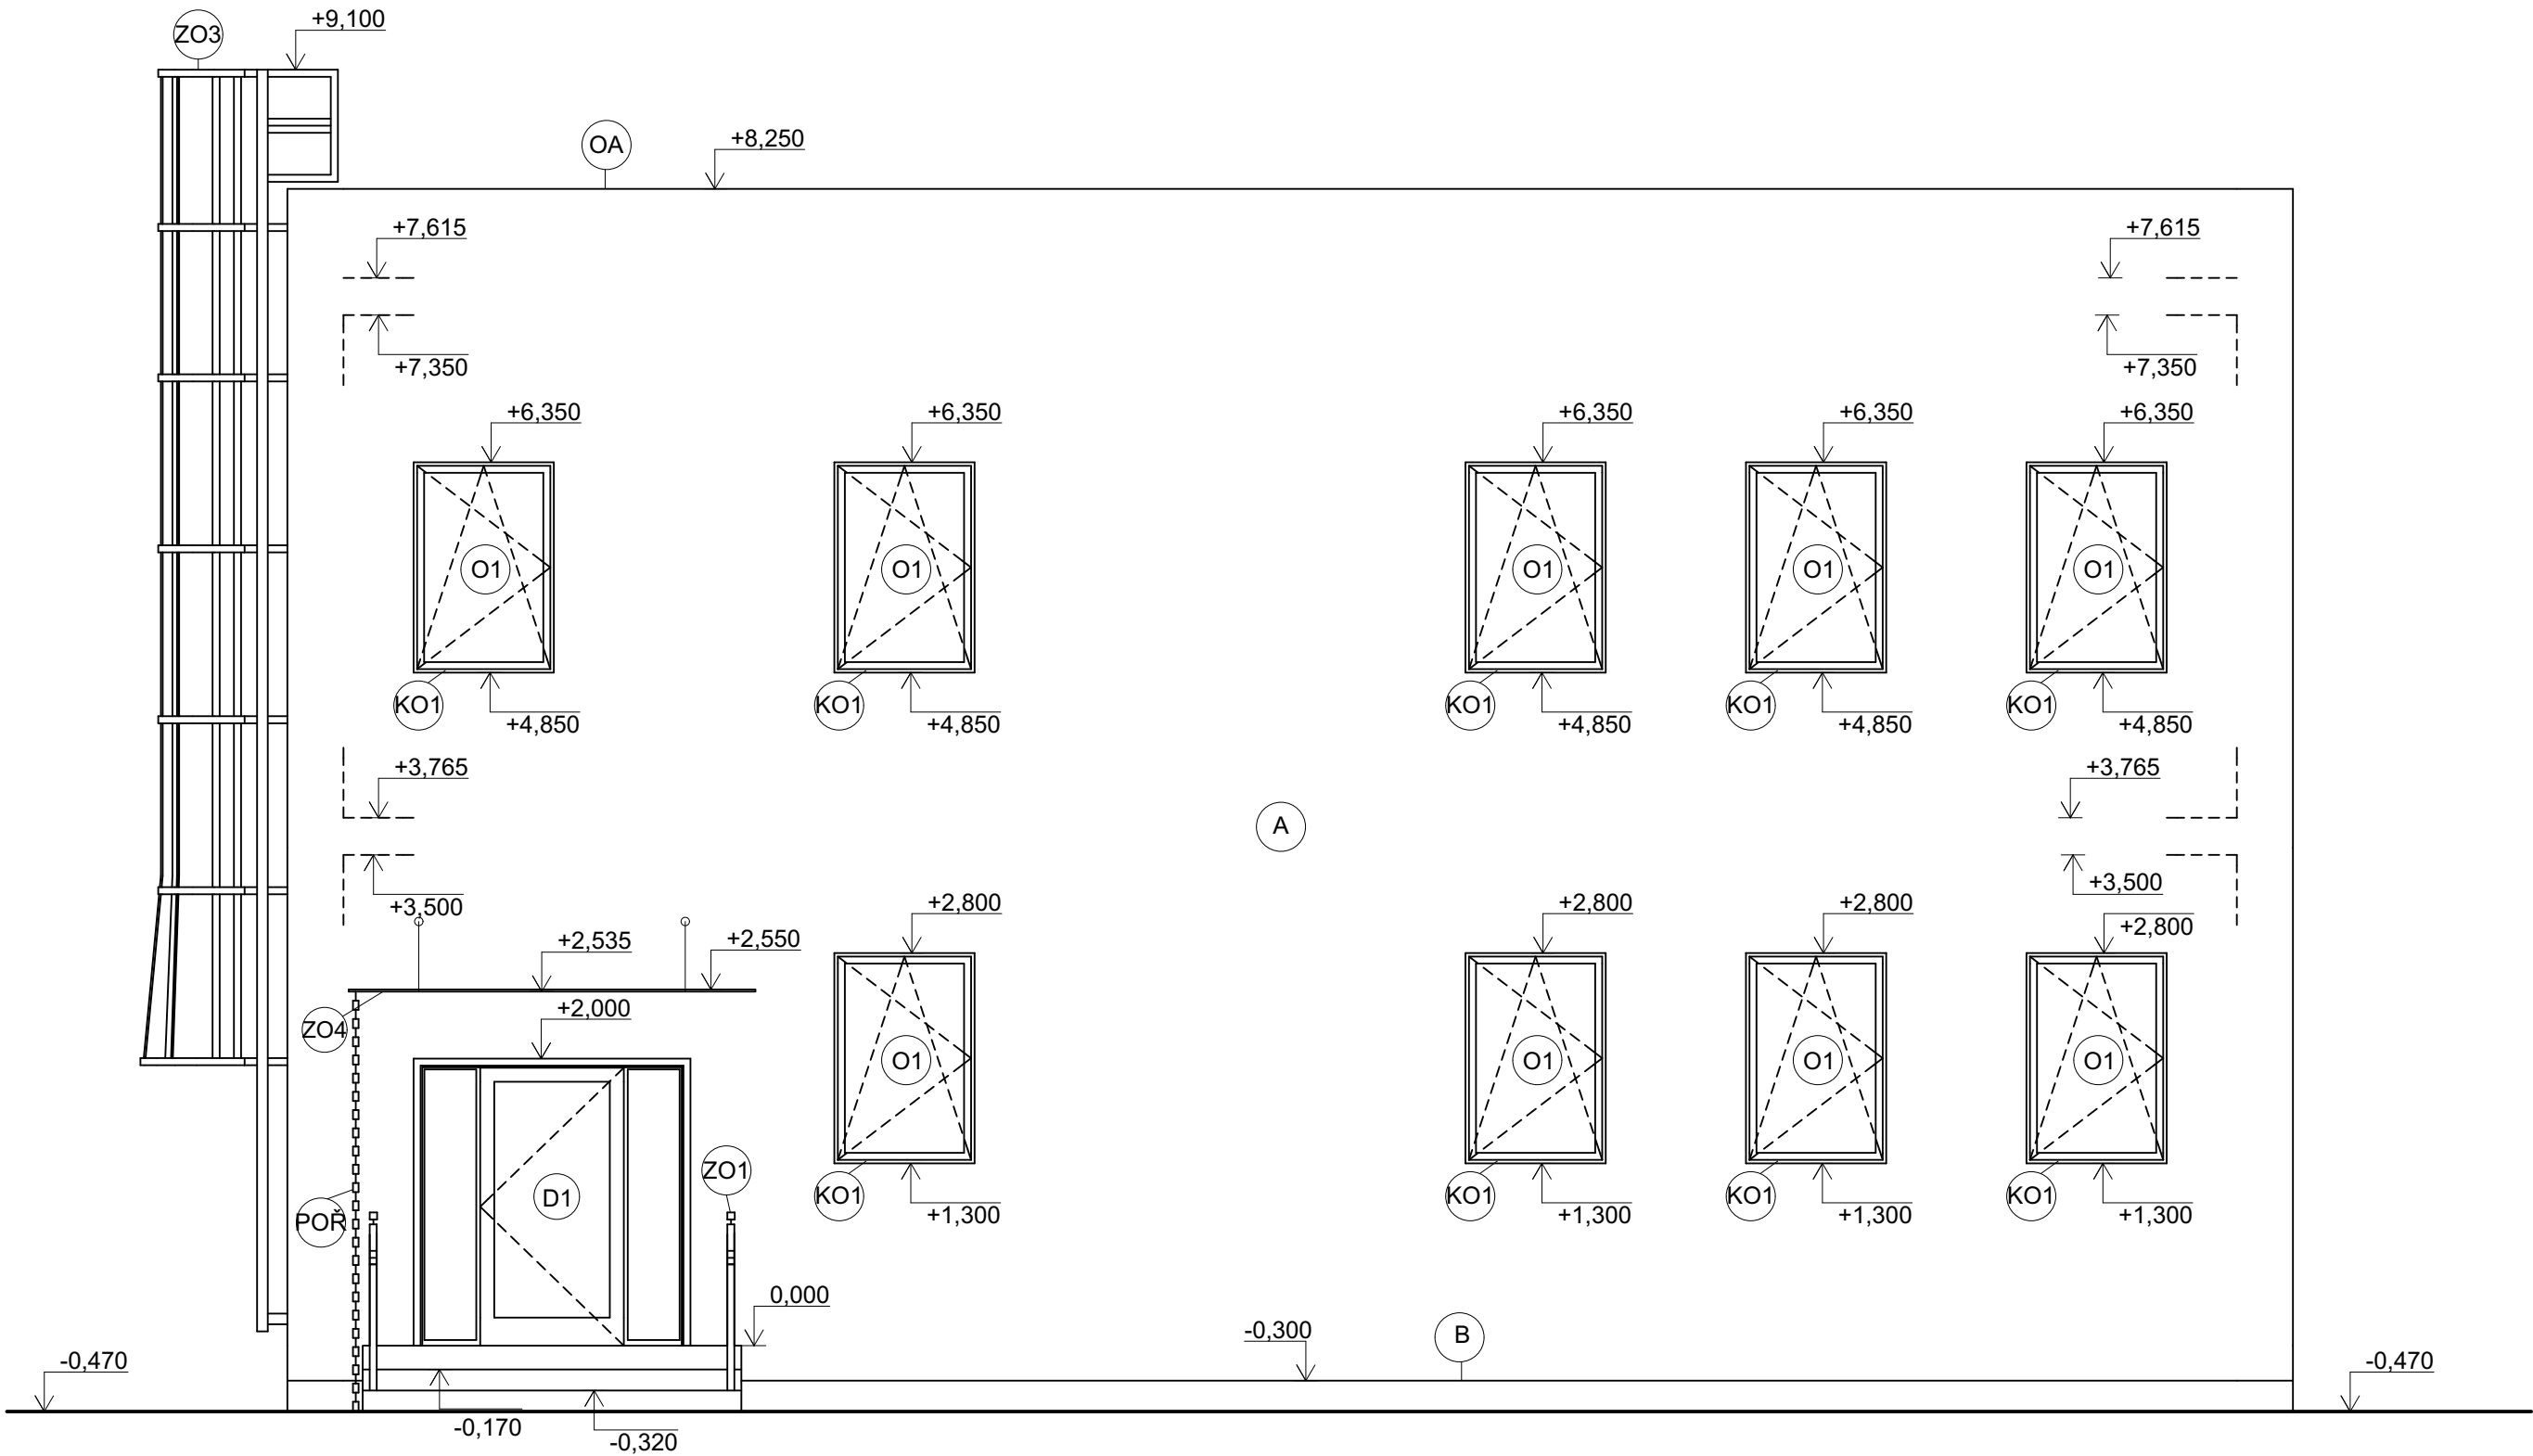

LEGENDA POVRCHU

- A PROBARVENÁ TENKOVrstvá OMÍTKA BAUMIT NANOPOR TOP SILIKÁTOVOU BARVOU, ZRNITOST 3 mm, BARVA SVĚTLE ŠEDÁ - RAL 7035
- B SOKLOVÁ OMÍTKA BAUMIT MOSAIKTOP PÁSOVITÉ KONZISTENCE S BAREVNÝMI KAMÍNKY 3 mm, BARVA ČERNO-ŠEDÁ - RAL 7021
- OA OPLECHOVÁNÍ ATIKY, TITANZINEK TL. 0,8 mm, BARVA ČERNO-ŠEDÁ - RAL 7021
- KOx OKENNÍ PAREPETY, TAŽENÝ HLINÍK TL. 0,8 mm, BARVA BÍLÁ - RAL 9010
- Ox HLINÍKOVÁ OKNA, VEKRA FUTURA STANDART, BARVA BÍLÁ - RAL 9010
- Dx VSTUPNÍ HLINÍKOVÉ DVEŘE- VEKRA FUTURA STANDART, BARVA BÍLÁ - RAL 9010
- POR PLASTOVÝ ŘETĚZ DO STŘEŠNÍHO SVODU, BARVA SVĚTLE ŠEDÁ - RAL 7035
- ZO1 NEREZOVÉ VENKOVNÍ ZÁBRADLÍ, VÝŠKA 900 mm
- ZO3 NEREZOVÝ STĚNOVÝ ŽEBŘÍK S OCHRANNÝM KOŠEM
- ZO4 ZÁVĚSNÁ VCHODOVÁ STŘÍŠKA, RÁM Z NEREZOVÉ OCELI S TVRZENÝM BEZPEČNOSTNÍM SKLEM TL. 8 mm

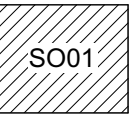

0,000=388,140 m n.m., B.p.V.
SOUŘADNICOVÝ SYSTÉM (S-JTSK)

DRUH PRÁCE	BAKALÁŘSKÁ PRÁCE		T FAKULTA STAVEBNÍ ústav pozemního stavitelství	
VYPRACOVAL	Tomáš Bojko			
VEDOUCÍ PRÁCE	Ing. Miloš Lavický, Ph.D.			
STAVEBNÍK	Zuzana Cíencialová, Sadová 48, Jablunkov 739 91			
MÍSTO STAVBY	Jablunkov, p.č. 614			
NÁZEV STAVBY	ZDRAVOTNÍ STŘEDISKO			
			FORMÁT	4 A4
STAVEBNÍ OBJEKT	SO01 - ZDRAVOTNÍ STŘEDISKO		DATUM	2017/2018
ČÁST	D.1.1 ARCHITEKTONICKO-STAVEBNÍ ŘEŠENÍ		STUPEN PD	DPS
OBSAH:			MEŘITKO	Č. VÝKRESU
POHLED SEVEROZÁPADNÍ			1:50	D.1.1.08