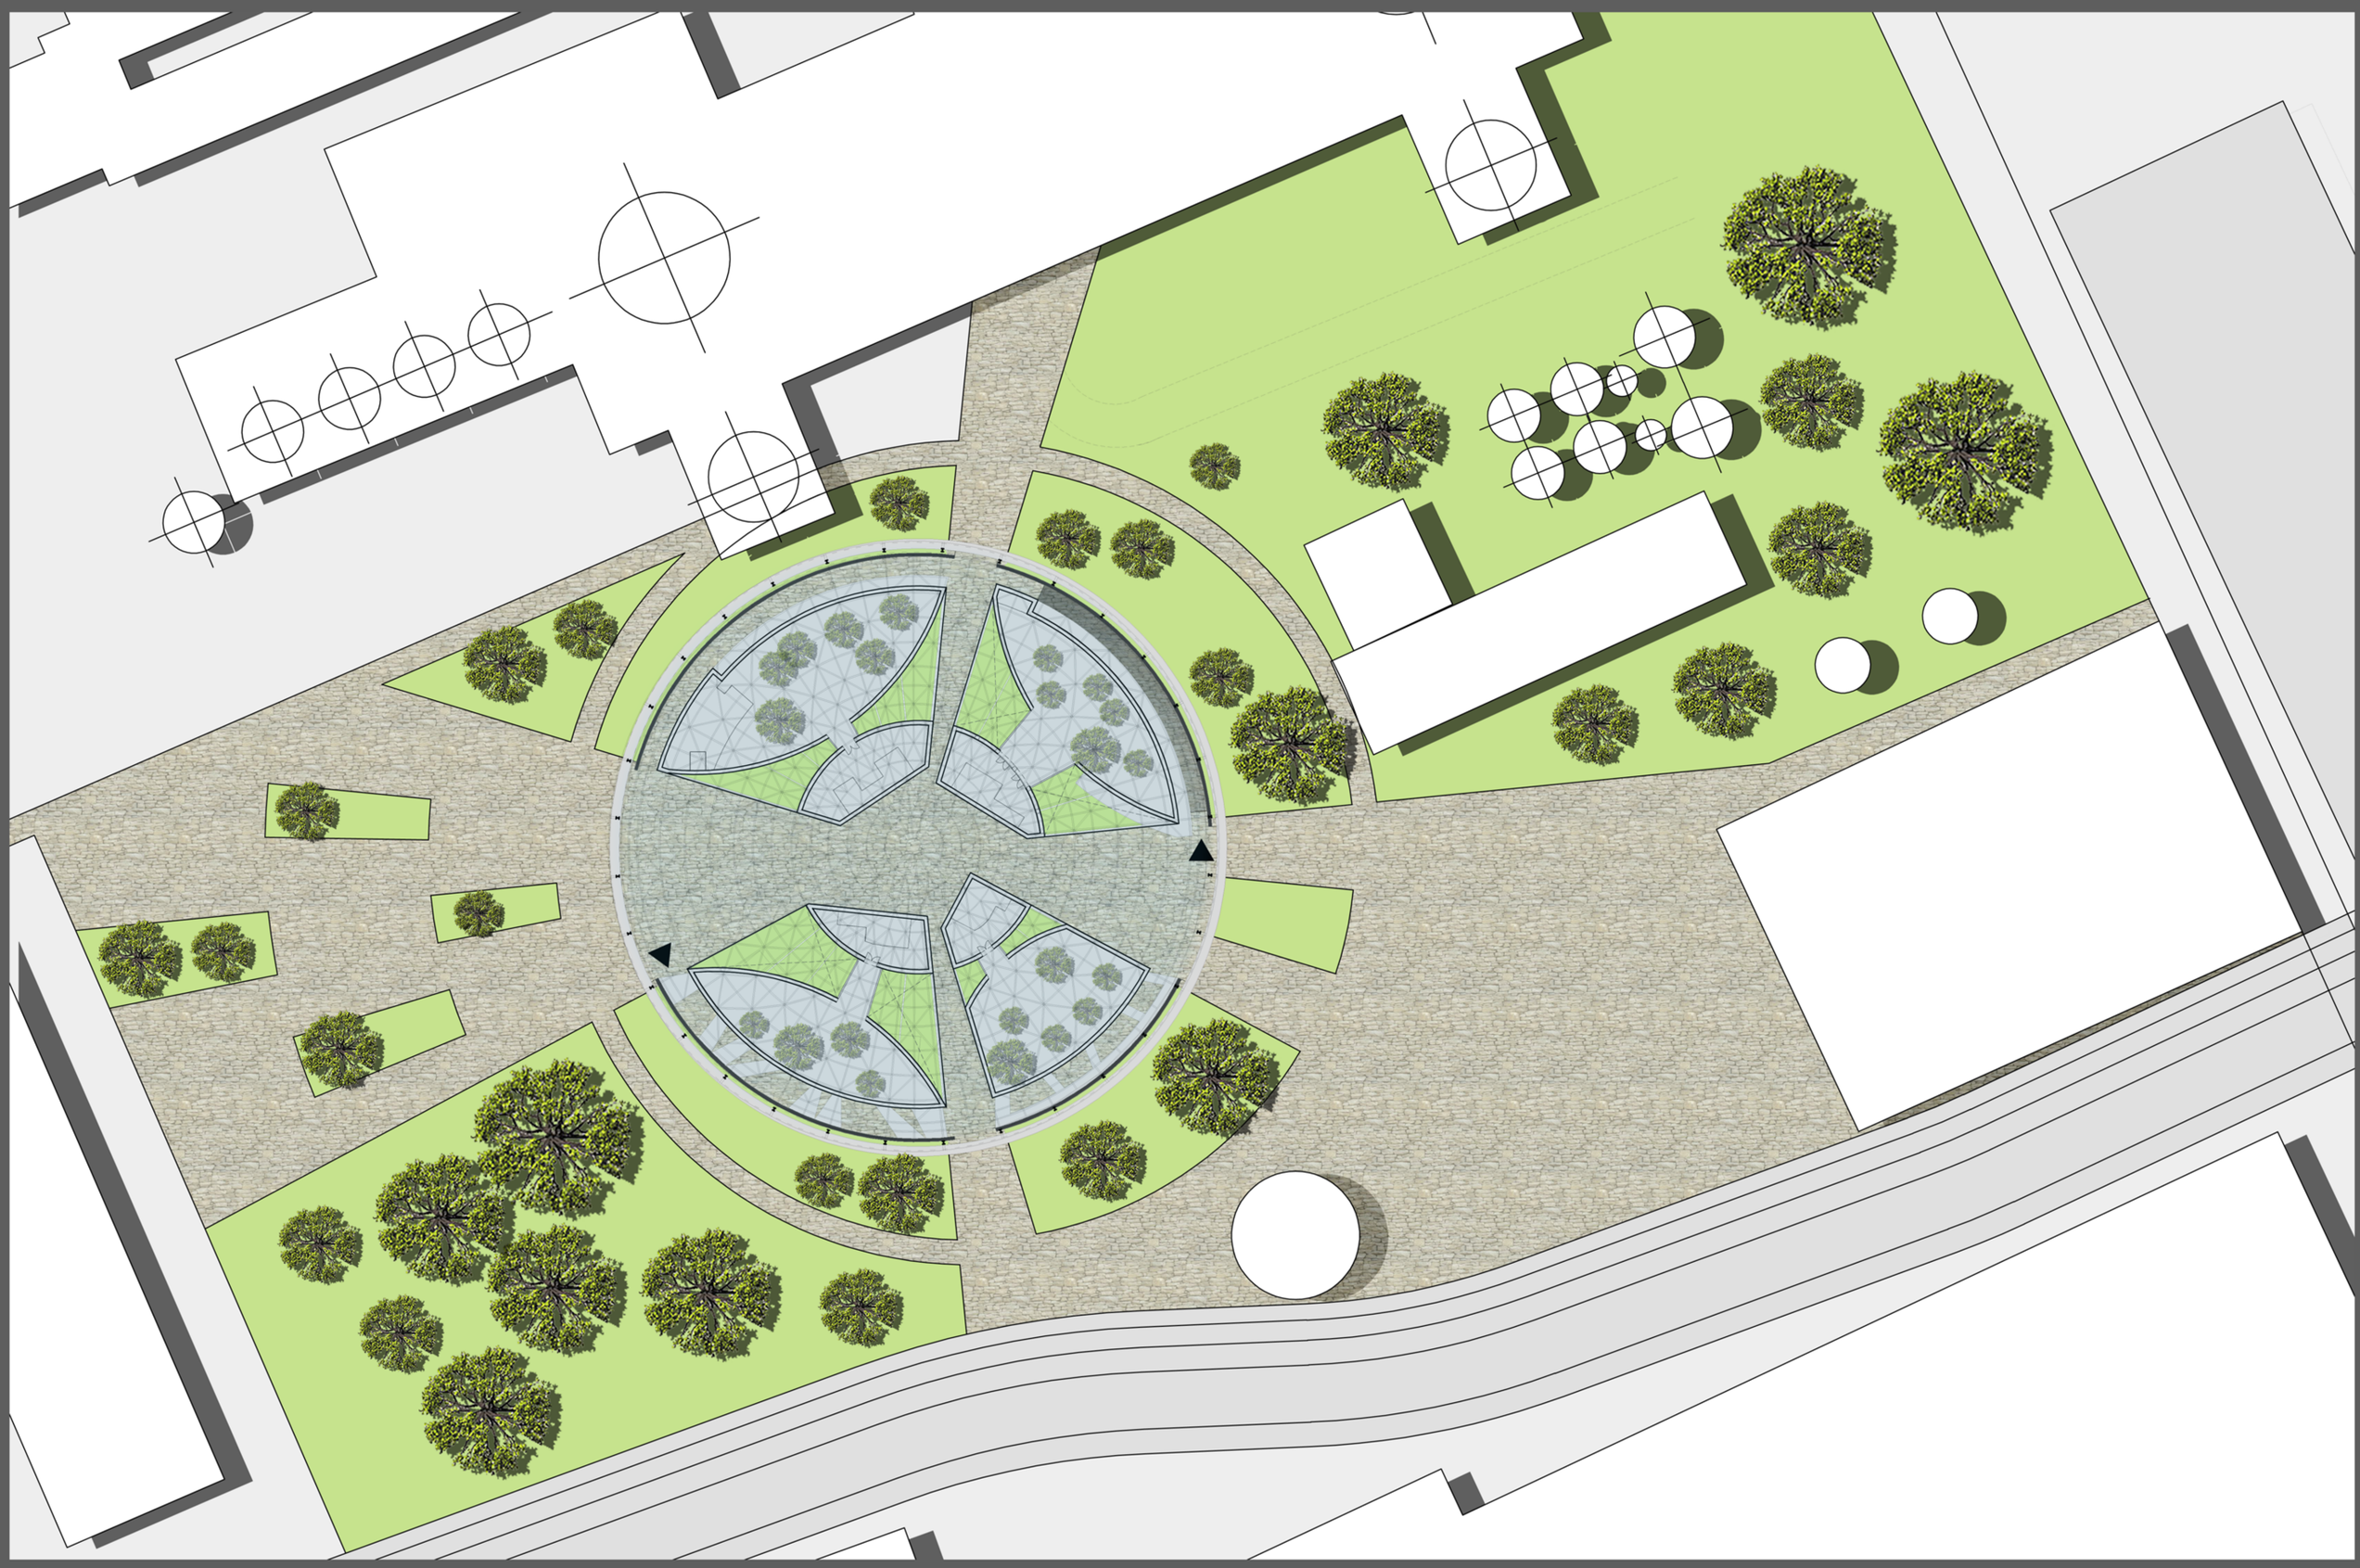

SITUACE

PŮDORYS 1PP

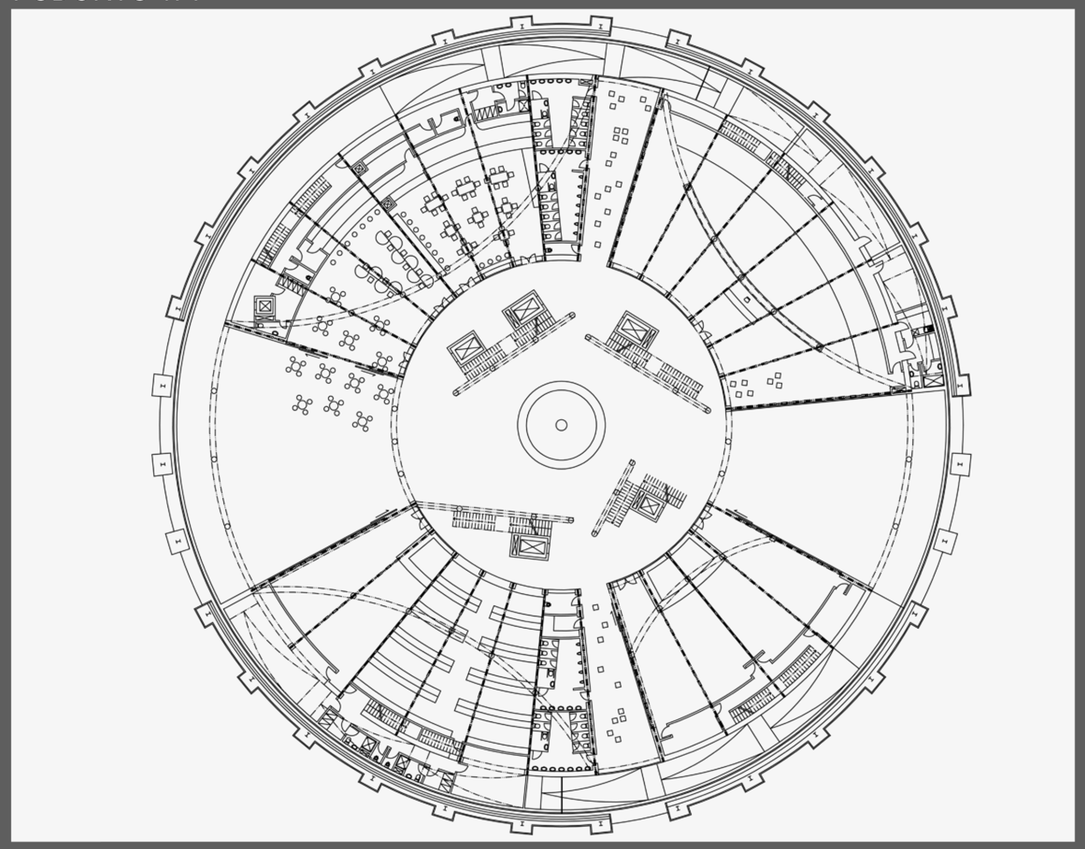

PŮDORYS 1NP

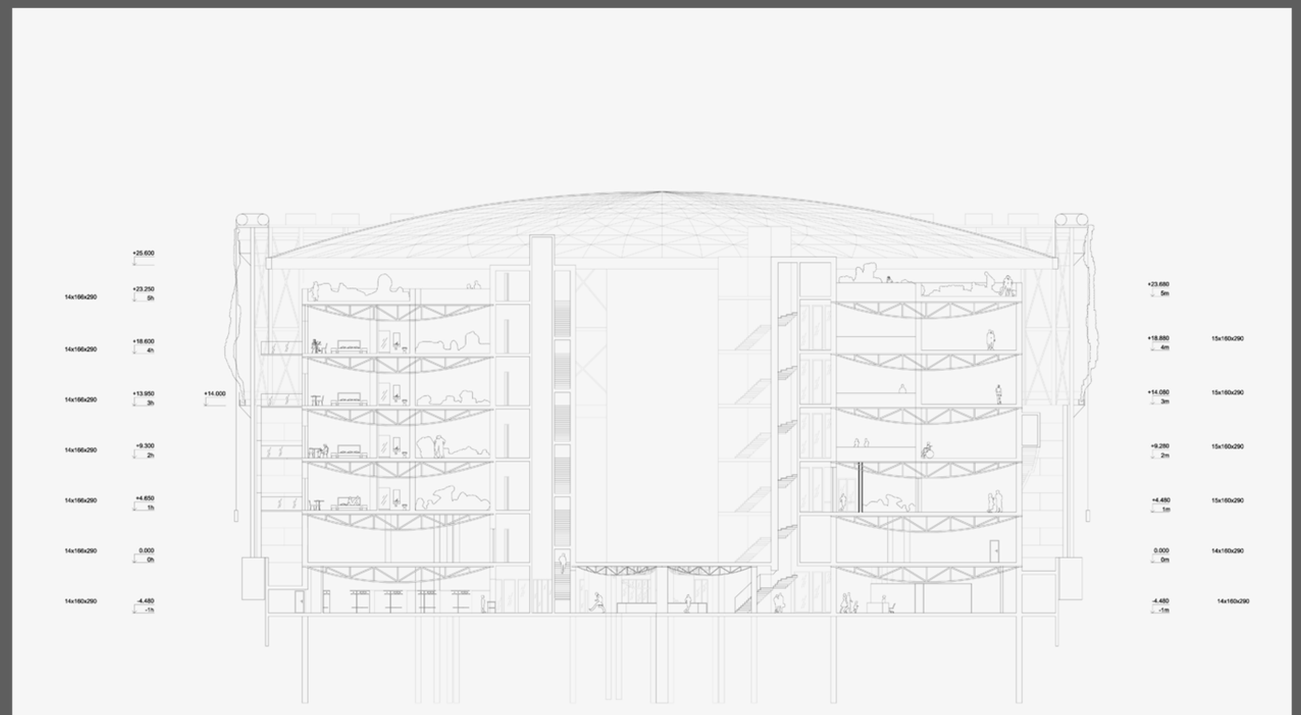

REZ HOTEL MUZEUM

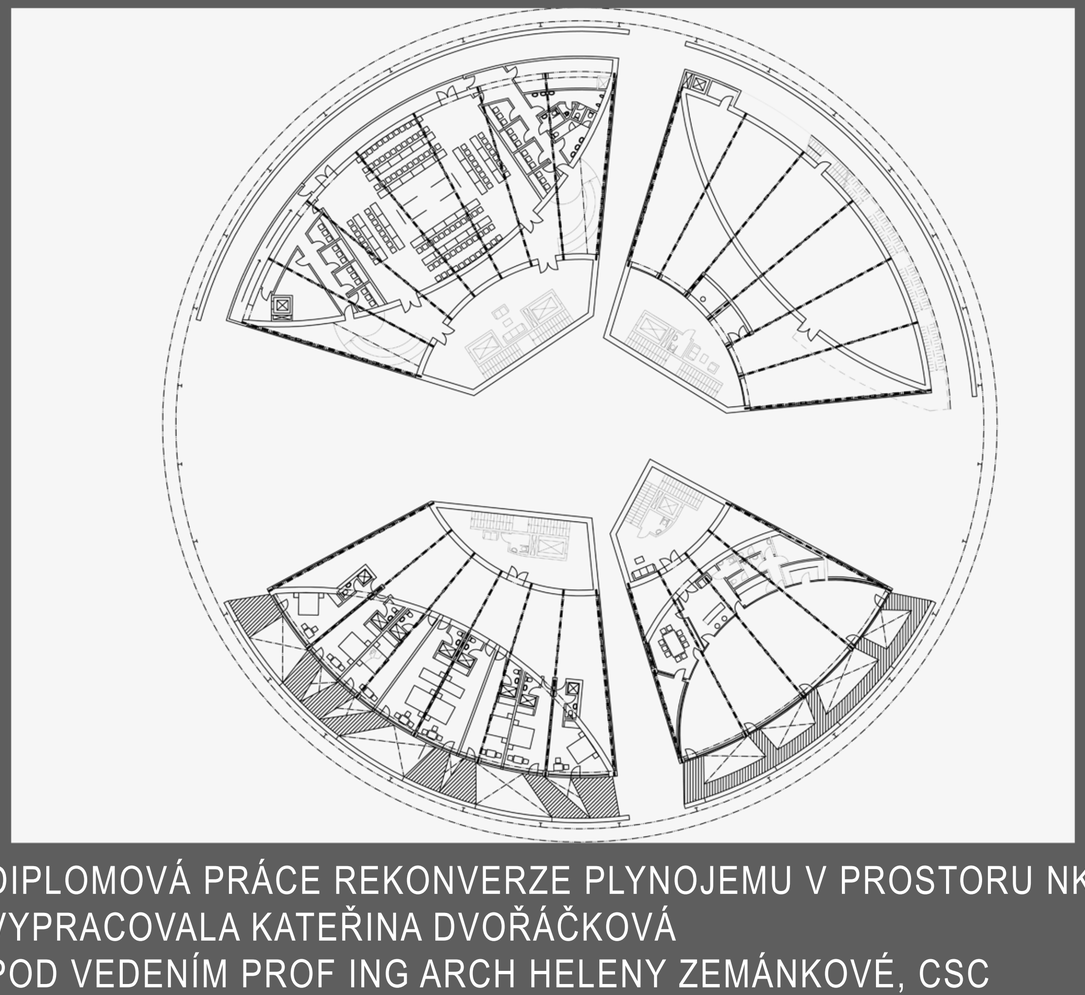

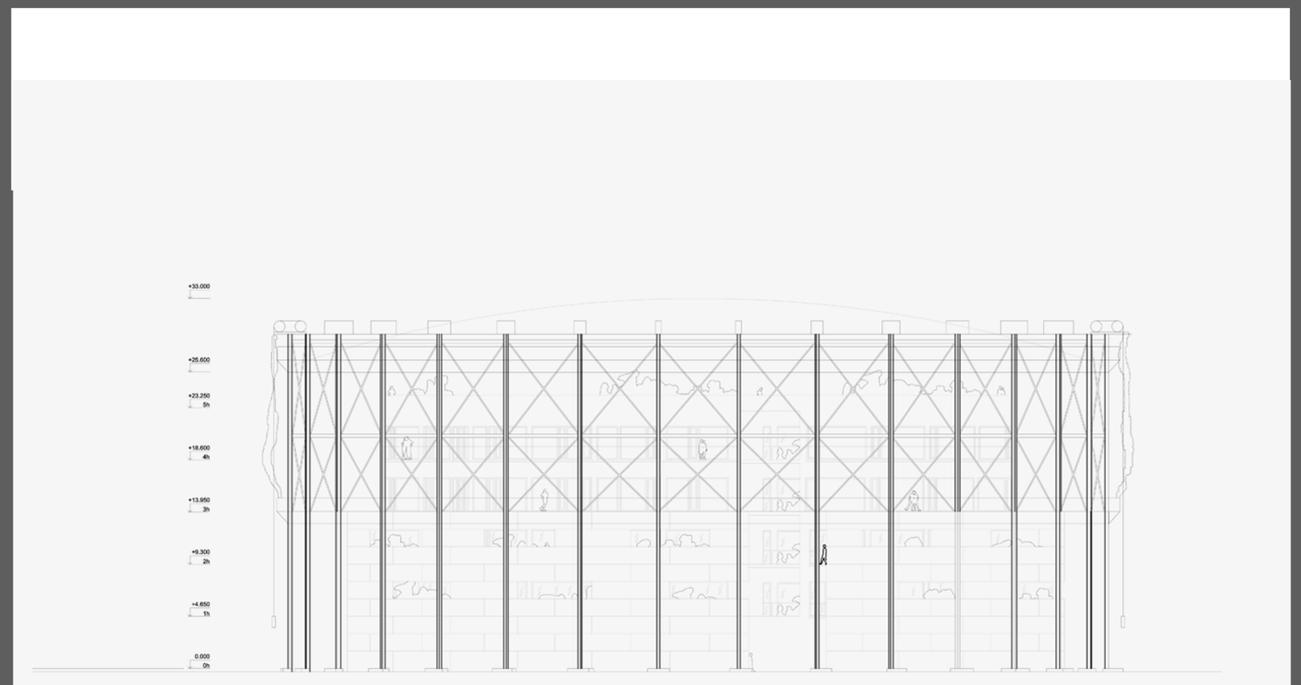

POHLED HOTEL MUZEUM

DIPLOMOVÁ PRÁCE REKONVERZE PLYNOJEMU V PROSTORU NKP VÍTKOVICE
VYPRACOVALA KATEŘINA DVOŘÁČKOVÁ
POD VEDENÍM PROF ING ARCH HELENY ZEMÁNKOVÉ, CSC
V BRNĚ NA FA - VUT, LETNÍ SEMESTR 2008/2009