

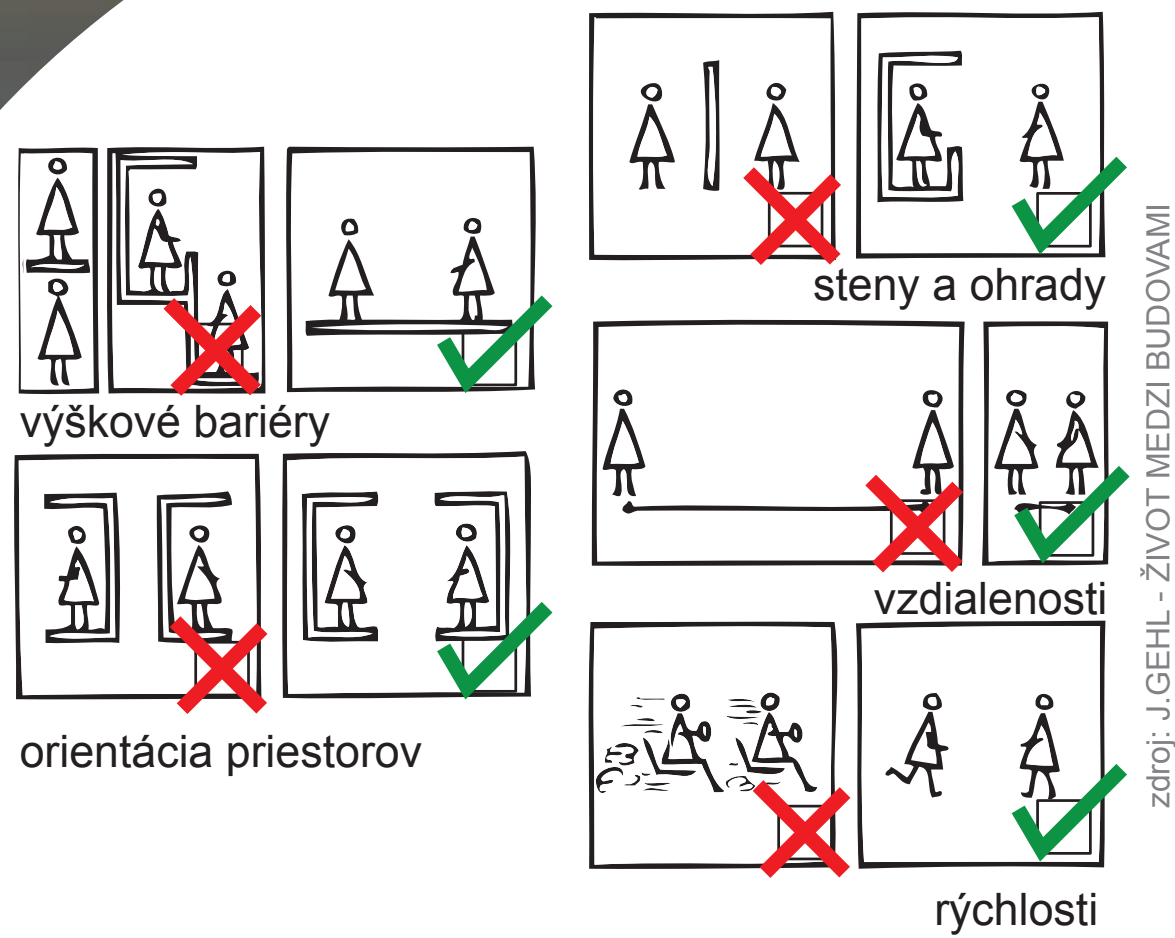


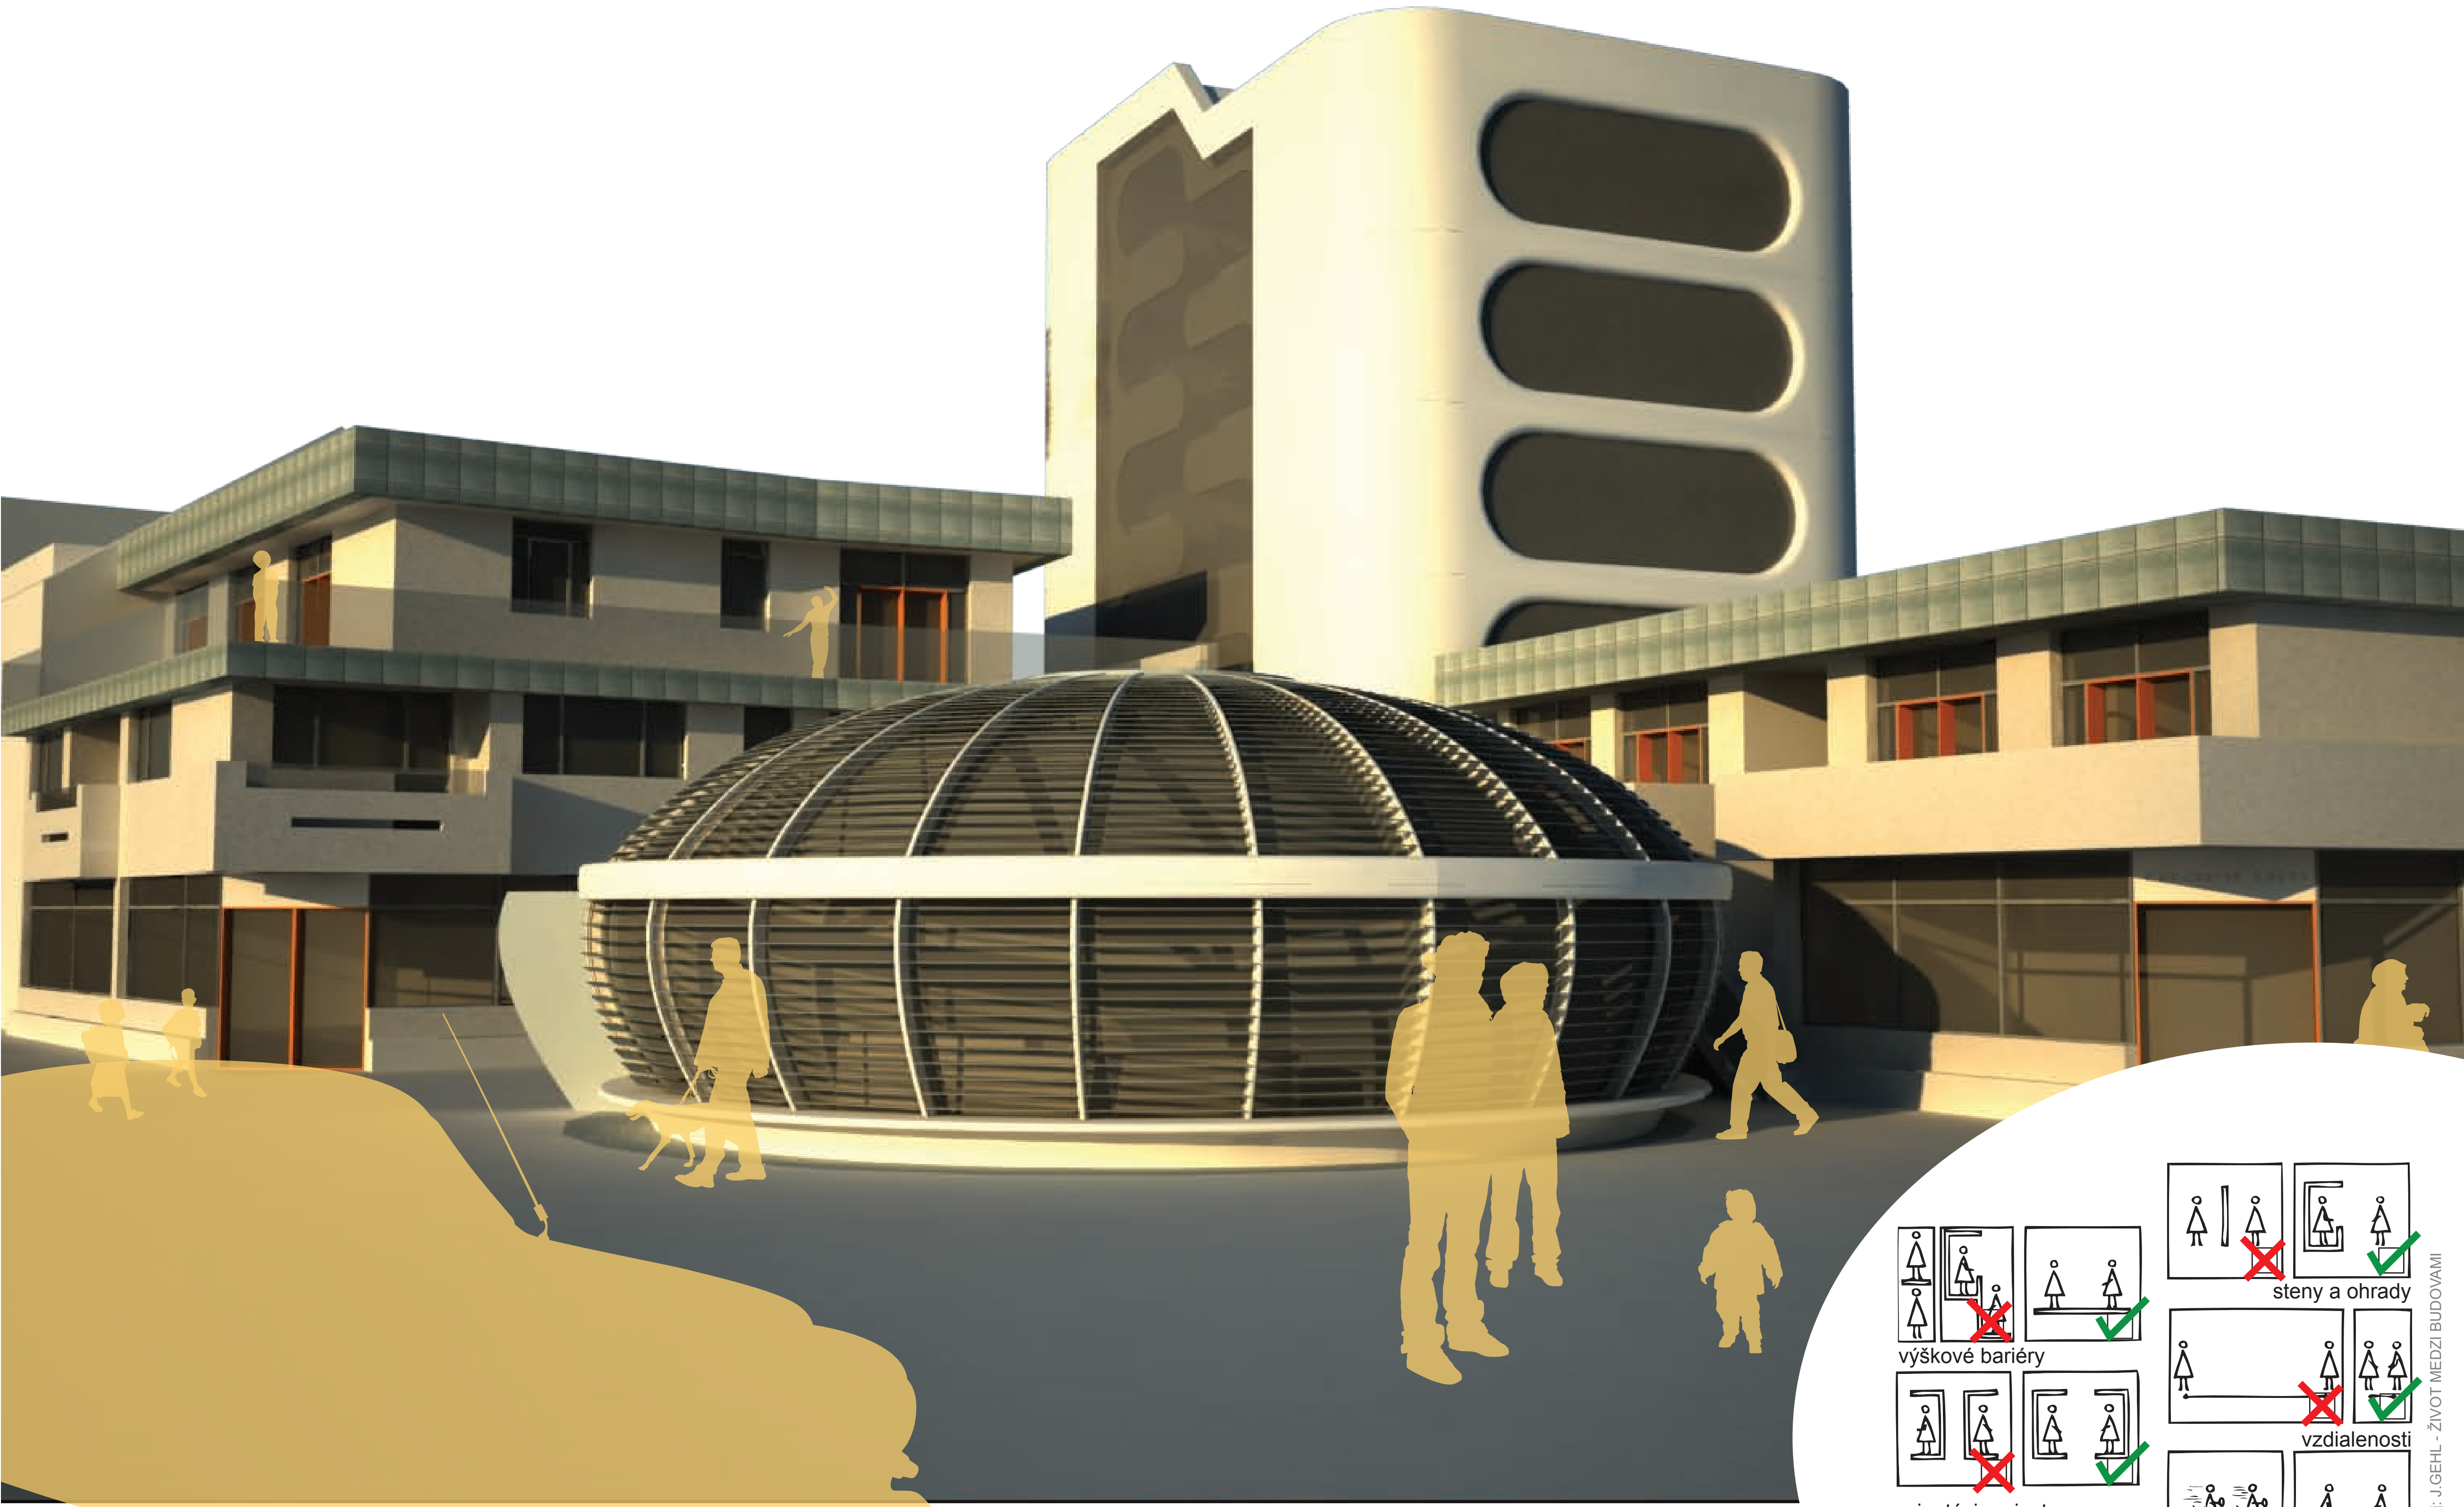

IIIPOZORIII TÁTO ŠTÚDIA VYCHÁDZA Z RÁD JANA GEHLA. NEMÁ PRETO AMBÍCIU VYTVÁRAŤ EXKLUZÍVNY LEŽ NEOBYVATEĽNÝ DESIGNOVÝ MANIFEST IIIPOZORIII

VAJÍČKO - DETAIL

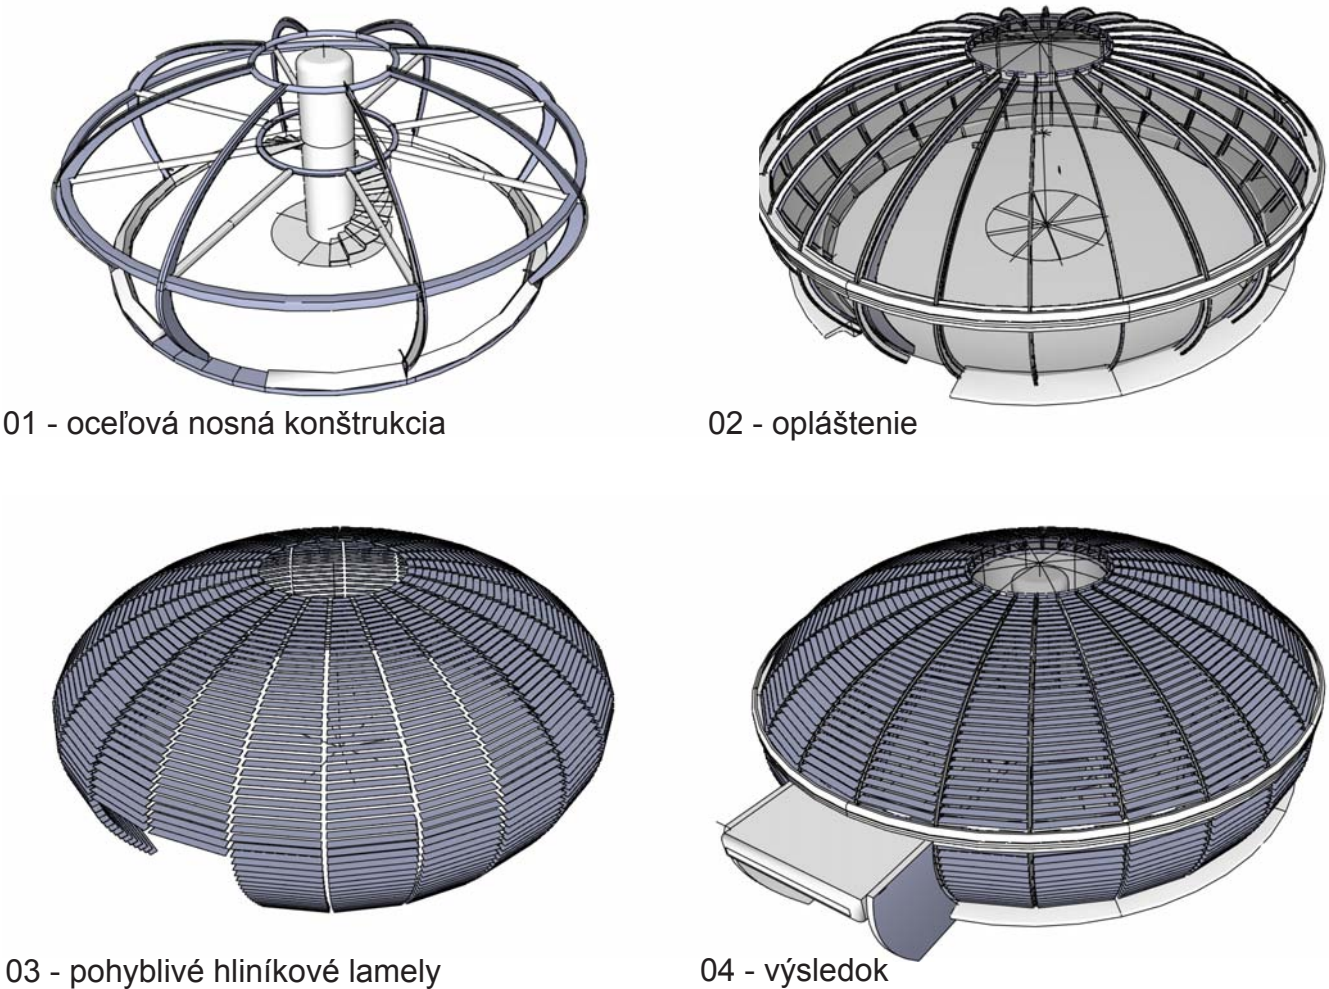


01 - oceľová nosná konštrukcia


02 - opláštenie

03 - pohyblivé hliníkové lamely


04 - výsledok

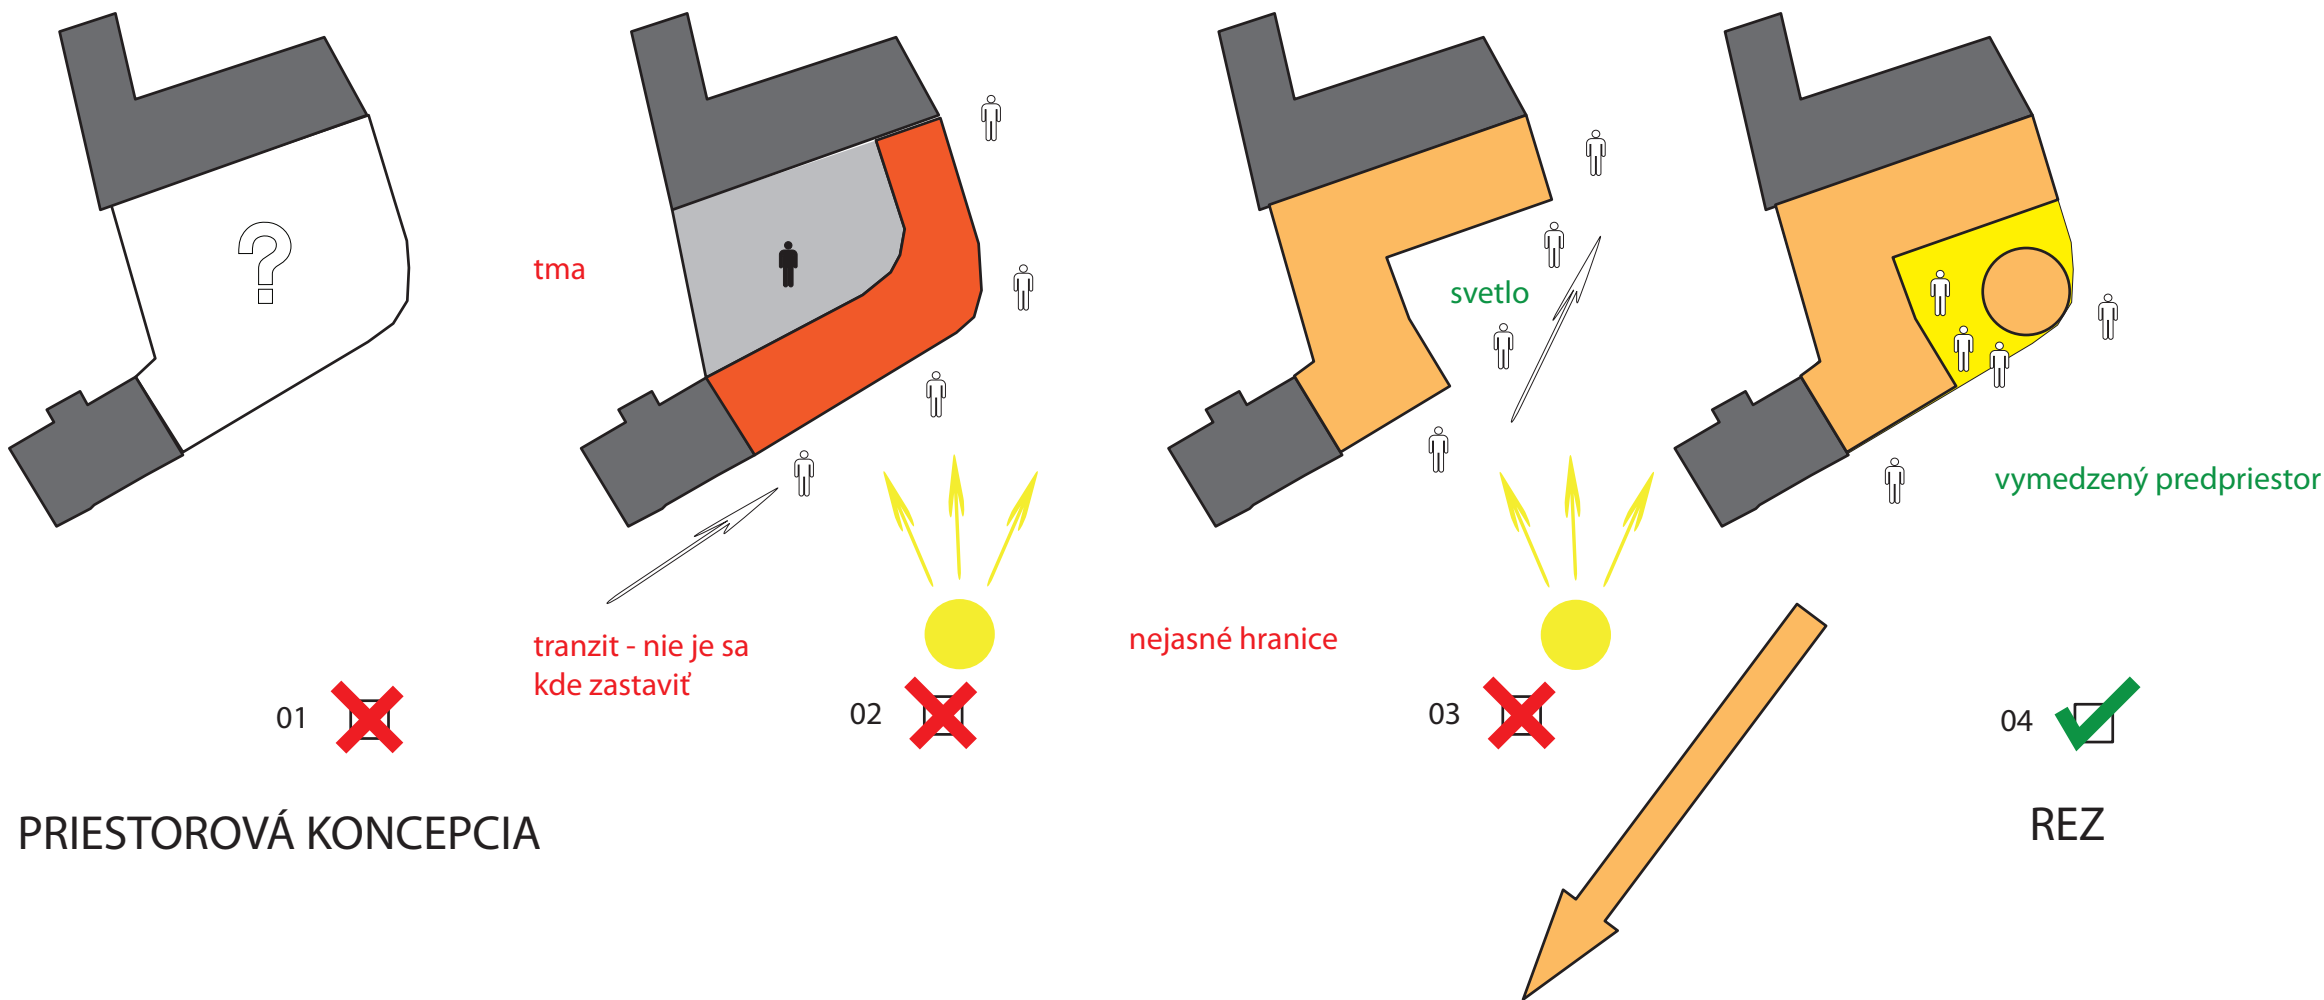

PRIESTOROVÁ KONCEPCIA

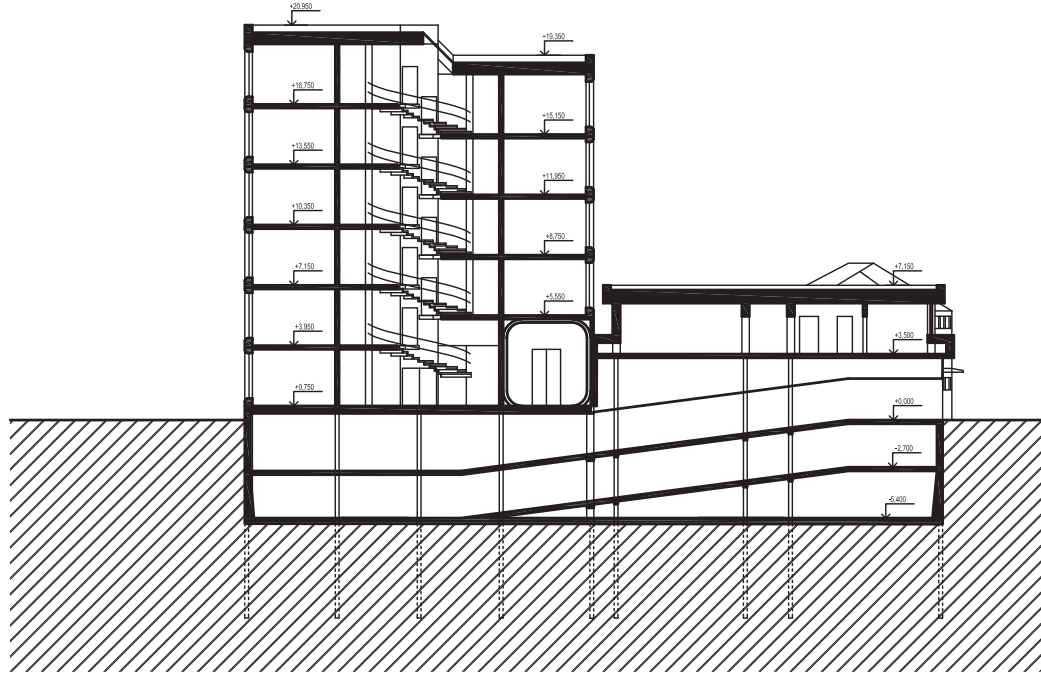

M=1:400

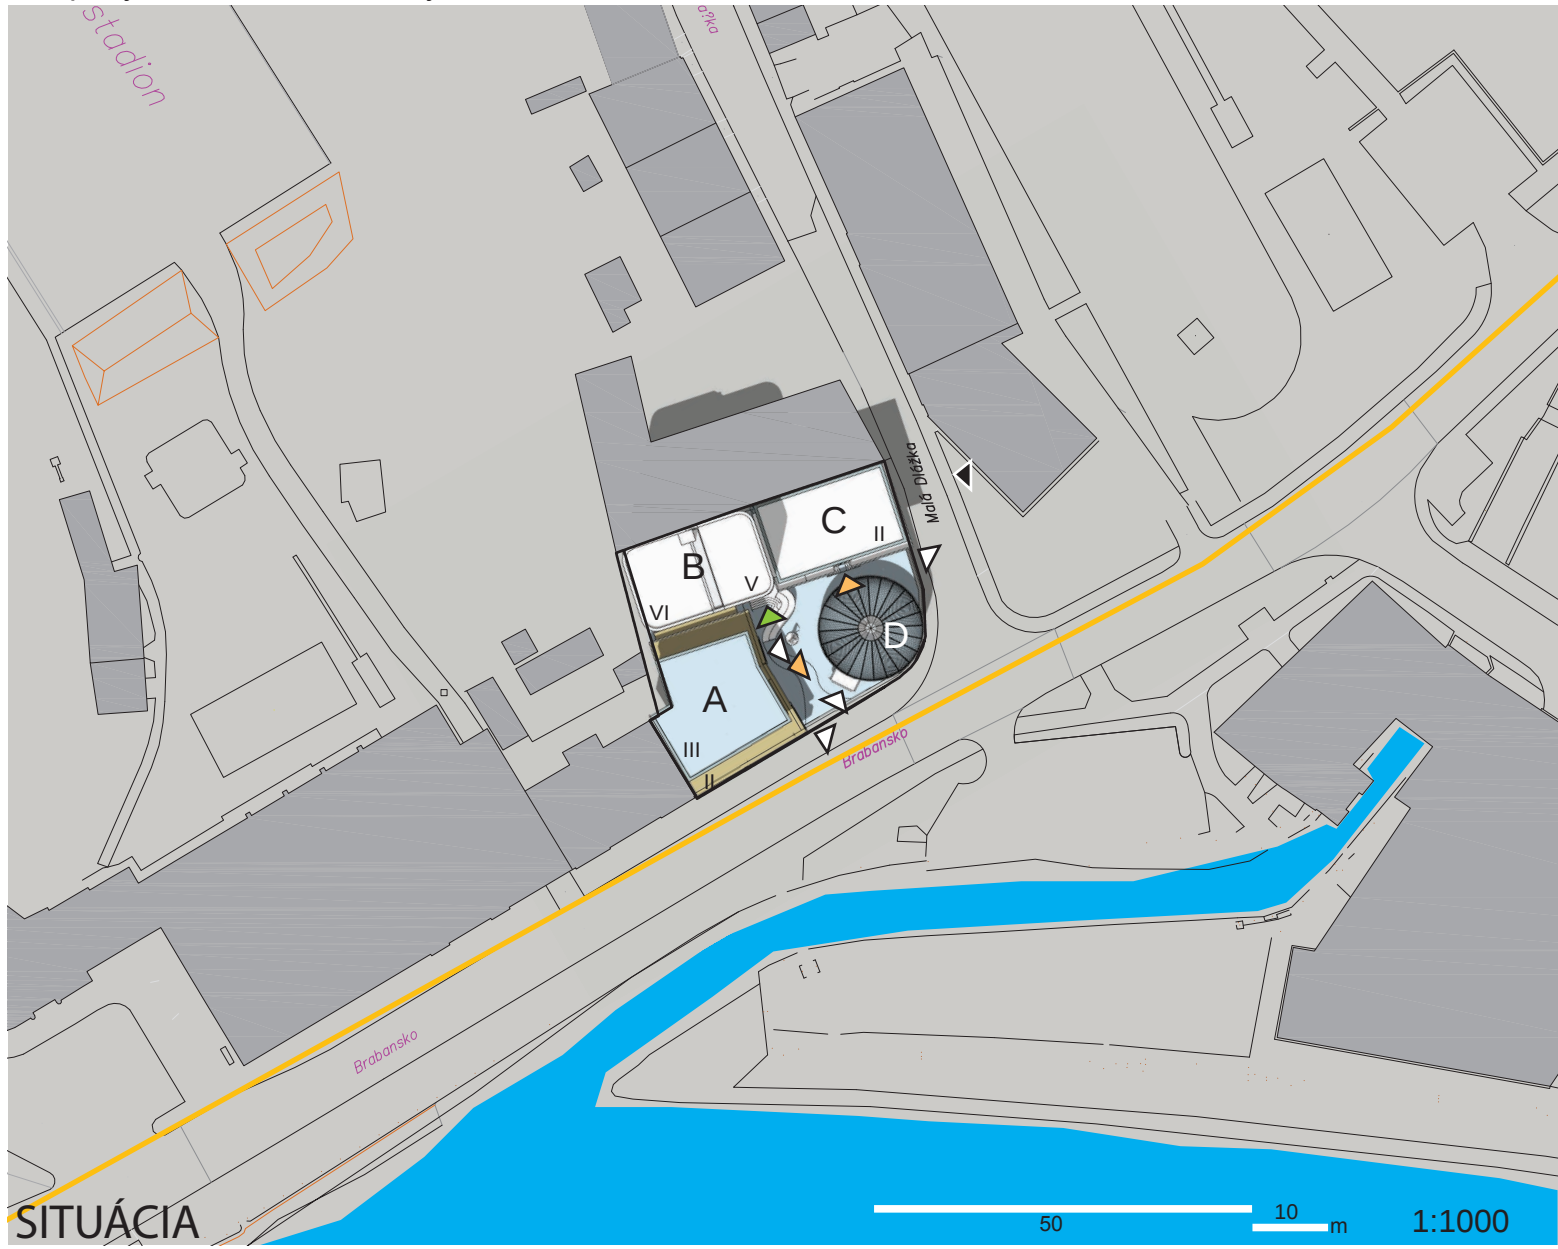


- A 7 bytov + 192 m² OV v 1.NP
 - B voľnočasové centrum pre deti a mládež 1 199 m
 - C 2 byty + 104 m² OV v 1.NP
 - D kaviareň a viacúčelová sála
- ✓ vstup OV UT= -0,005
 - ✓ vstup pre byty
 - ✓ vstup pre detské centrum
 - ✓ vjazd - 44 parkovacích stání

- zastavané územie
- rieka Bečva
- hranica ochranného pásma historického centra


"PRIEMYSELNÝ PRINCÍP"

dlhé pravidelné priečelia
centrálny vchod
veľké vzdialenosti

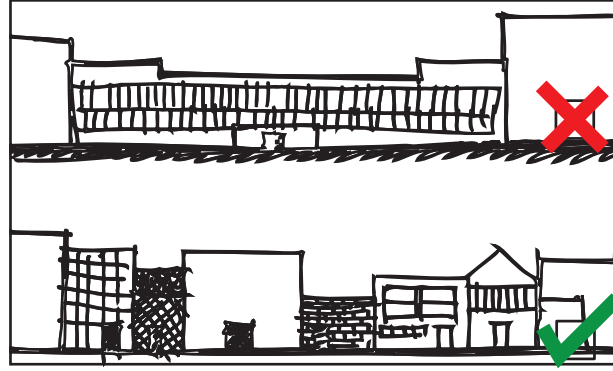

"MESTSKÝ PRINCÍP"

krátké priečelia
množstvo funkcií a vchodov a zážitkov
malá vzdialenosti

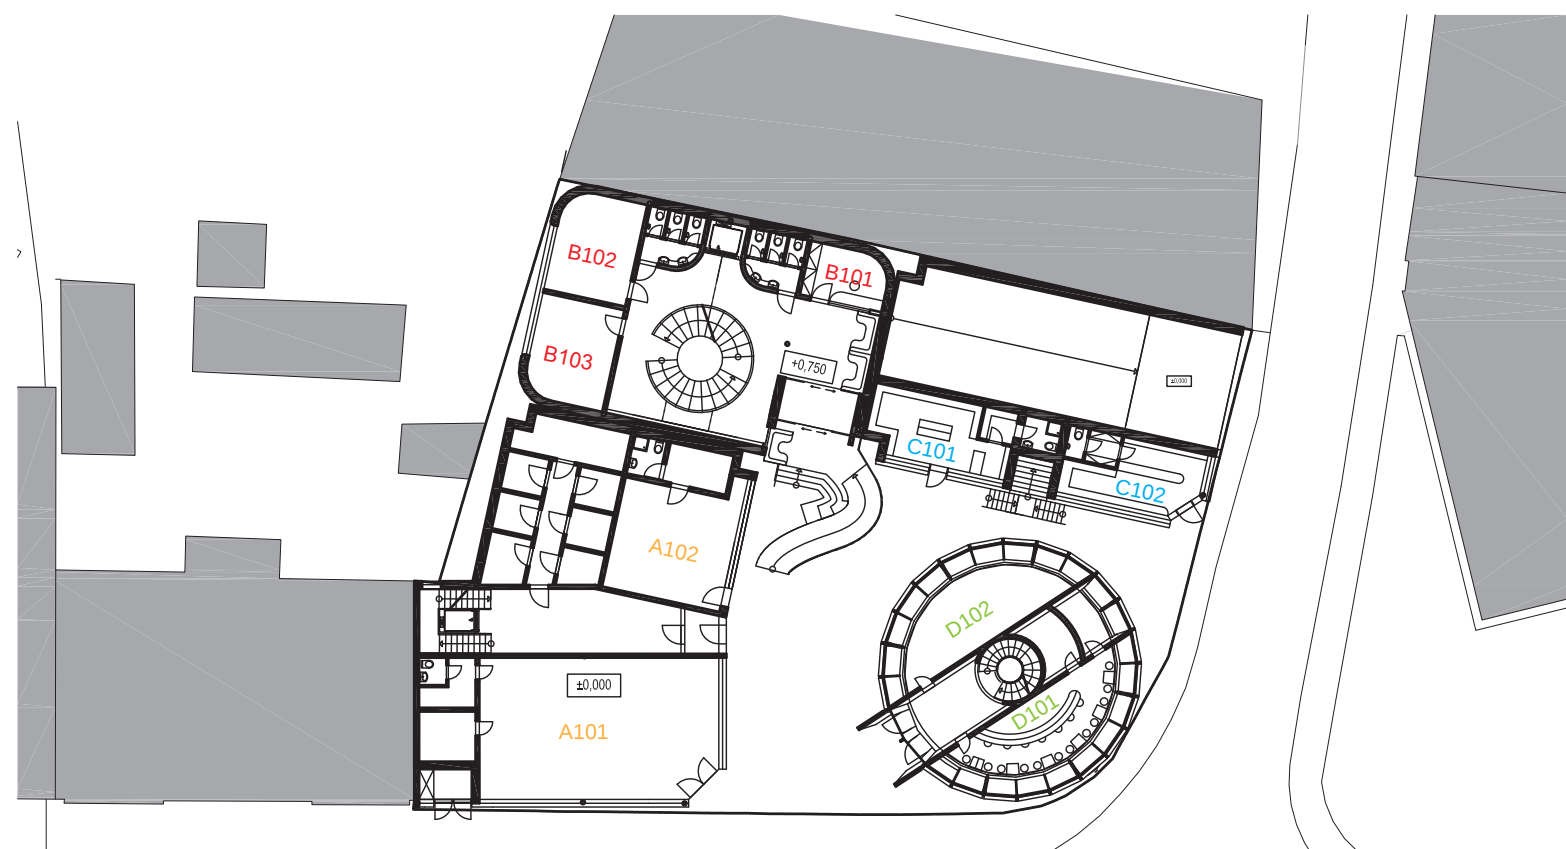

PODORYS 1.NP

M=1:400

- | | | | | | | | |
|------|-------------------------------|------|-------------------|------|-----------------------------|------|---------------------------|
| A101 | VYBAVENOSŤ 132 m ² | B101 | RECEPCIA | C101 | VYBAVENOSŤ 55m ² | D101 | KAVIAREŇ 58m ² |
| A102 | VYBAVENOSŤ 60 m ² | B102 | TECHNICKÉ ZÁZEMIE | C102 | VYBAVENOSŤ 42m ² | D102 | ŠTÚDIO 45m ² |
| | | B103 | SKLAD | | | | |



POHLAD CEZ BEČVU