

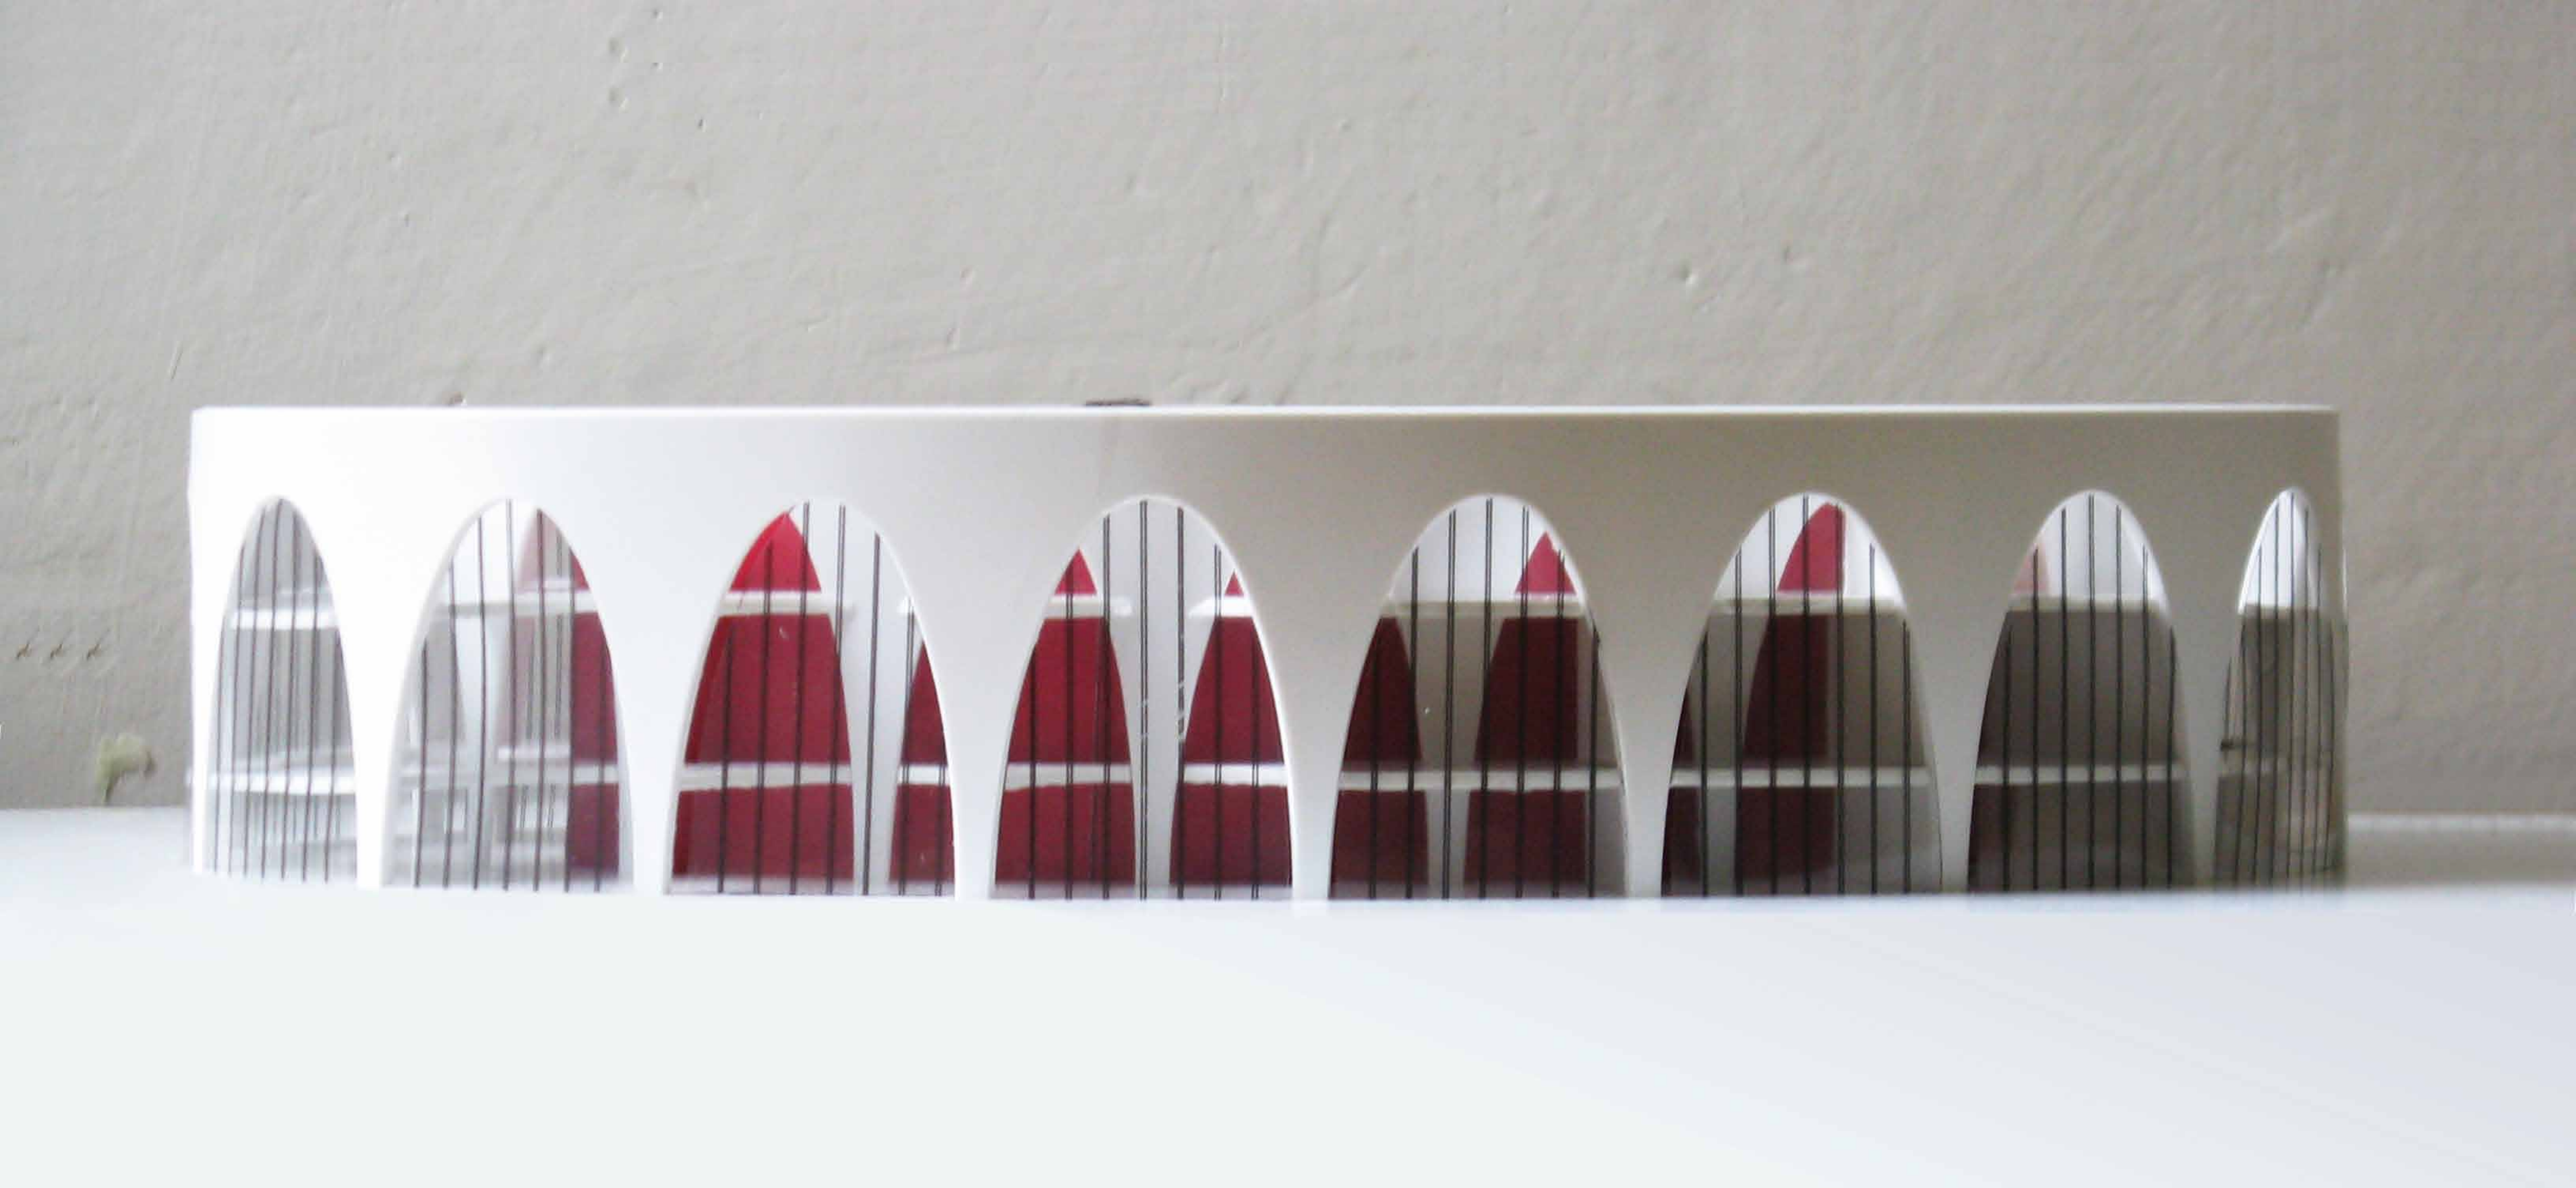


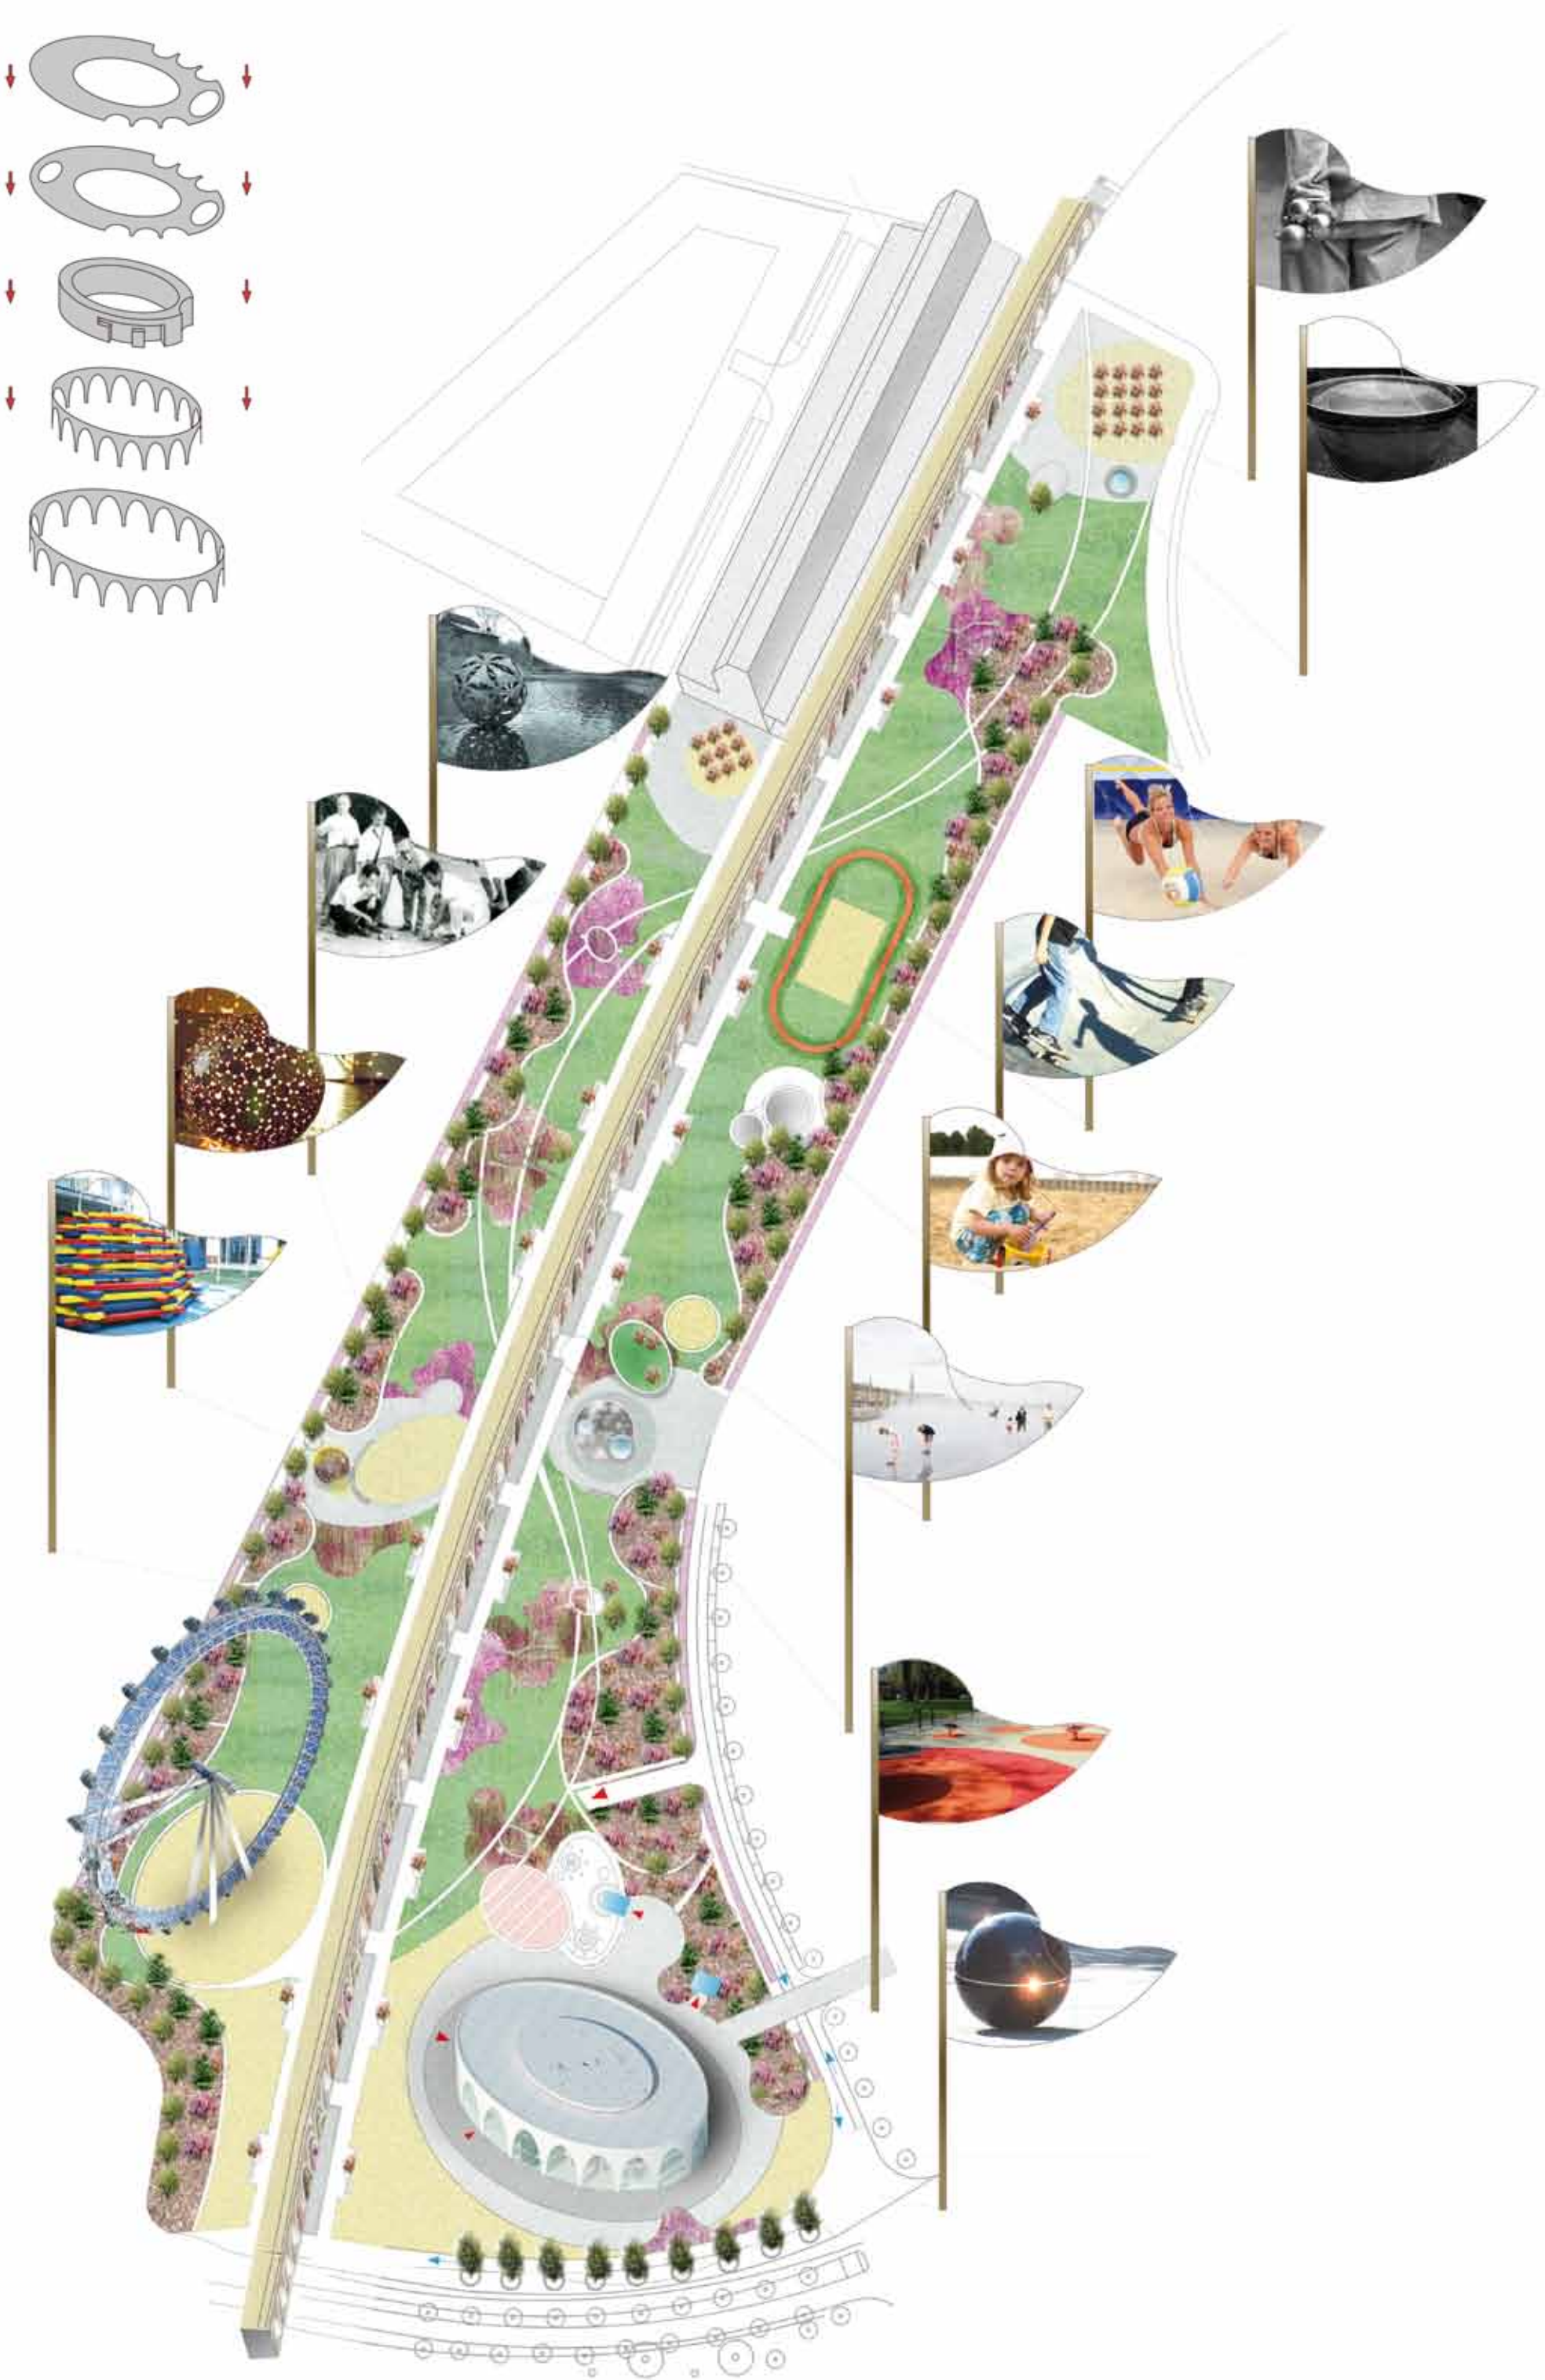

V návrhu nového regulačního plánu se počítá s vybudováním liniového 600m dlouhého parku s odkrytým historickým viaduktem. Ten byl postaven v roce 1838 jako první železniční spojnice mezi Vídní a Brnem. Postupem času byl viadukt rozšiřován a zakryt valem s enormní šířkou pět kolejí. Současný stav zcela původního cihelného viaduktu není znám, ale předpokládá se možnost jeho znovuobjevení a renovaci. Pro návrh parku jsem s viaduktem pracovala jako s čistou linií rytizovaných cca 7m širokých oblouků rezného zdiva z dob jeho výstavby. V parku se nachází tři stavby, a to již zmiňovaný viadukt, stavba zrekonstruované Malé Ameriky a novostavba Kulturního Centra ve tvaru elipsy.

S elipsou pracuji jako s tělesem, které má hlavní fasádu ze všech stran bez bočních a zadních stěn. Hmotou tedy v urbanismu nemohou vzniknout nežádoucí prostory sevřetí novostavby s viaduktem, nebo pohled nereprezentativní fasády čelem do parku. Hlavní osa elipsy je orientována na pomyslnou osu hlavní haly nového vlakového nádraží a to z více důvodů. Prvním z nich je symbolika otočení vstupu na tolik pobíranou stavbu, neboť právě odklon hlavního vlakového nádraží je jedním z vážných důvodů vzniku Jižního Centra. Druhý z důvodů je natočení hlavního vstupu k příjezdové cestě, neboť se domnívám, že do takové budovy by měl být vstup od příjezdové komunikace.

Pohledové osy na Petrov a Špilberk jsou využity především z prostor pronajímatelných sálů a salonků, kde je předpokládán provoz i přes denní dobu. Z pravidelného navštěvování divadel, jsem si uvědomila, že návštěvník večerního představení je zhlédn do světa krásy a přepychu interiéru a druhých lidí ve večerních robách a pohledy z oken si prakticky nevšímá. Navíc časový pobyt lidí ve foyer je omezen na krátké přestávky. Z těchto důvodů jsem si dovolila otočit hlavní vstup mimo hlavní pohledové osy.

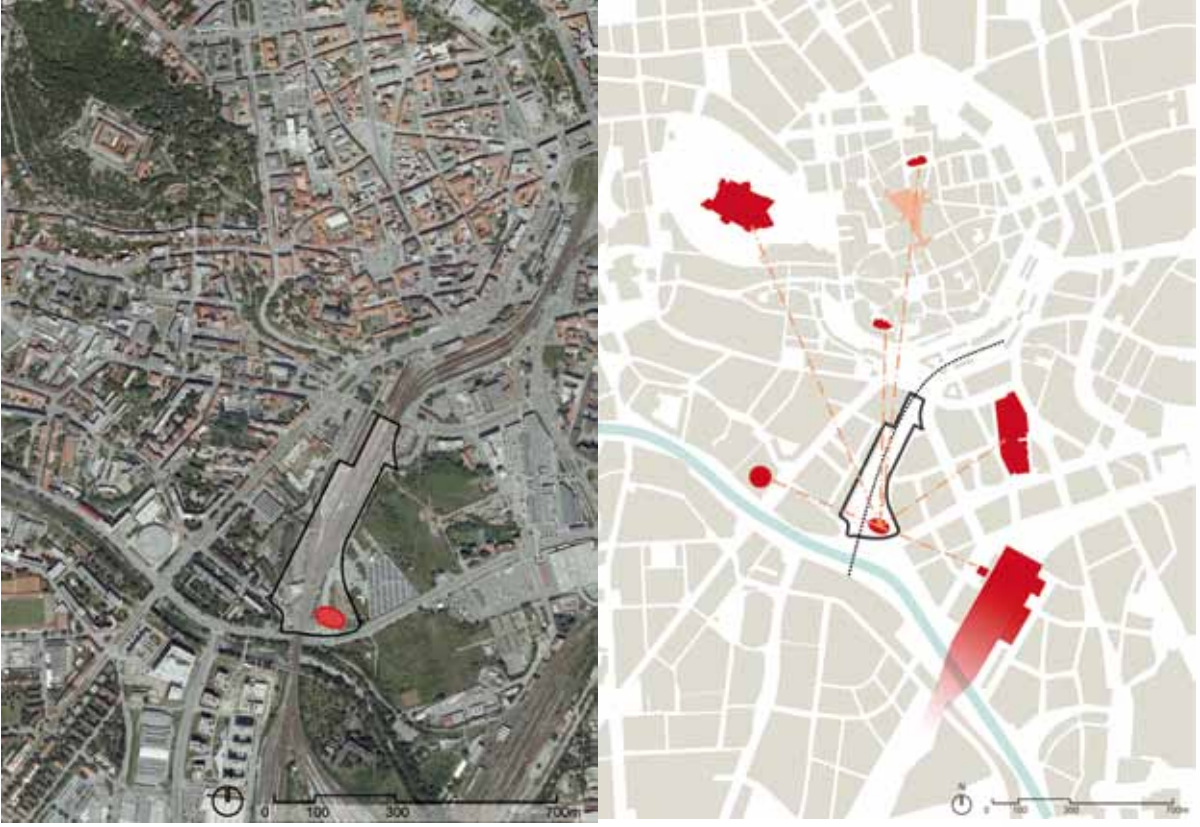

Legenda :

**PRONAJÍMATELNÝ PROSTOR 2.NP**  
1.01.....pomocná místnost - pronájem 2.NP  
1.02.....schodiště, výtah, toalety

**PRONAJÍMATELNÝ PROSTOR 3NP**  
1.03.....pomocná místnost - pronájem 3.NP

**PLOCHY ADMINISTRATIVY A ÚČINKUJÍCÍCH**  
1.04.....vedlejší vestibul  
- vchod účinkujících a zaměstnanců administrativy  
1.05.....recepcce se zázemím  
1.06.....bar účinkujících  
1.07.....transportní místnost

Legenda :

1.01.....sál  
1.02.....vstupní hala  
1.03.....Info  
1.04.....hlavní schodiště  
1.05.....šatny  
1.06.....bar  
1.07.....wc muži  
1.08.....wc ženy  
1.09.....wc vozíčkaři  
1.10.....wc zaměstnanci  
1.11.nástupní prstenec

