


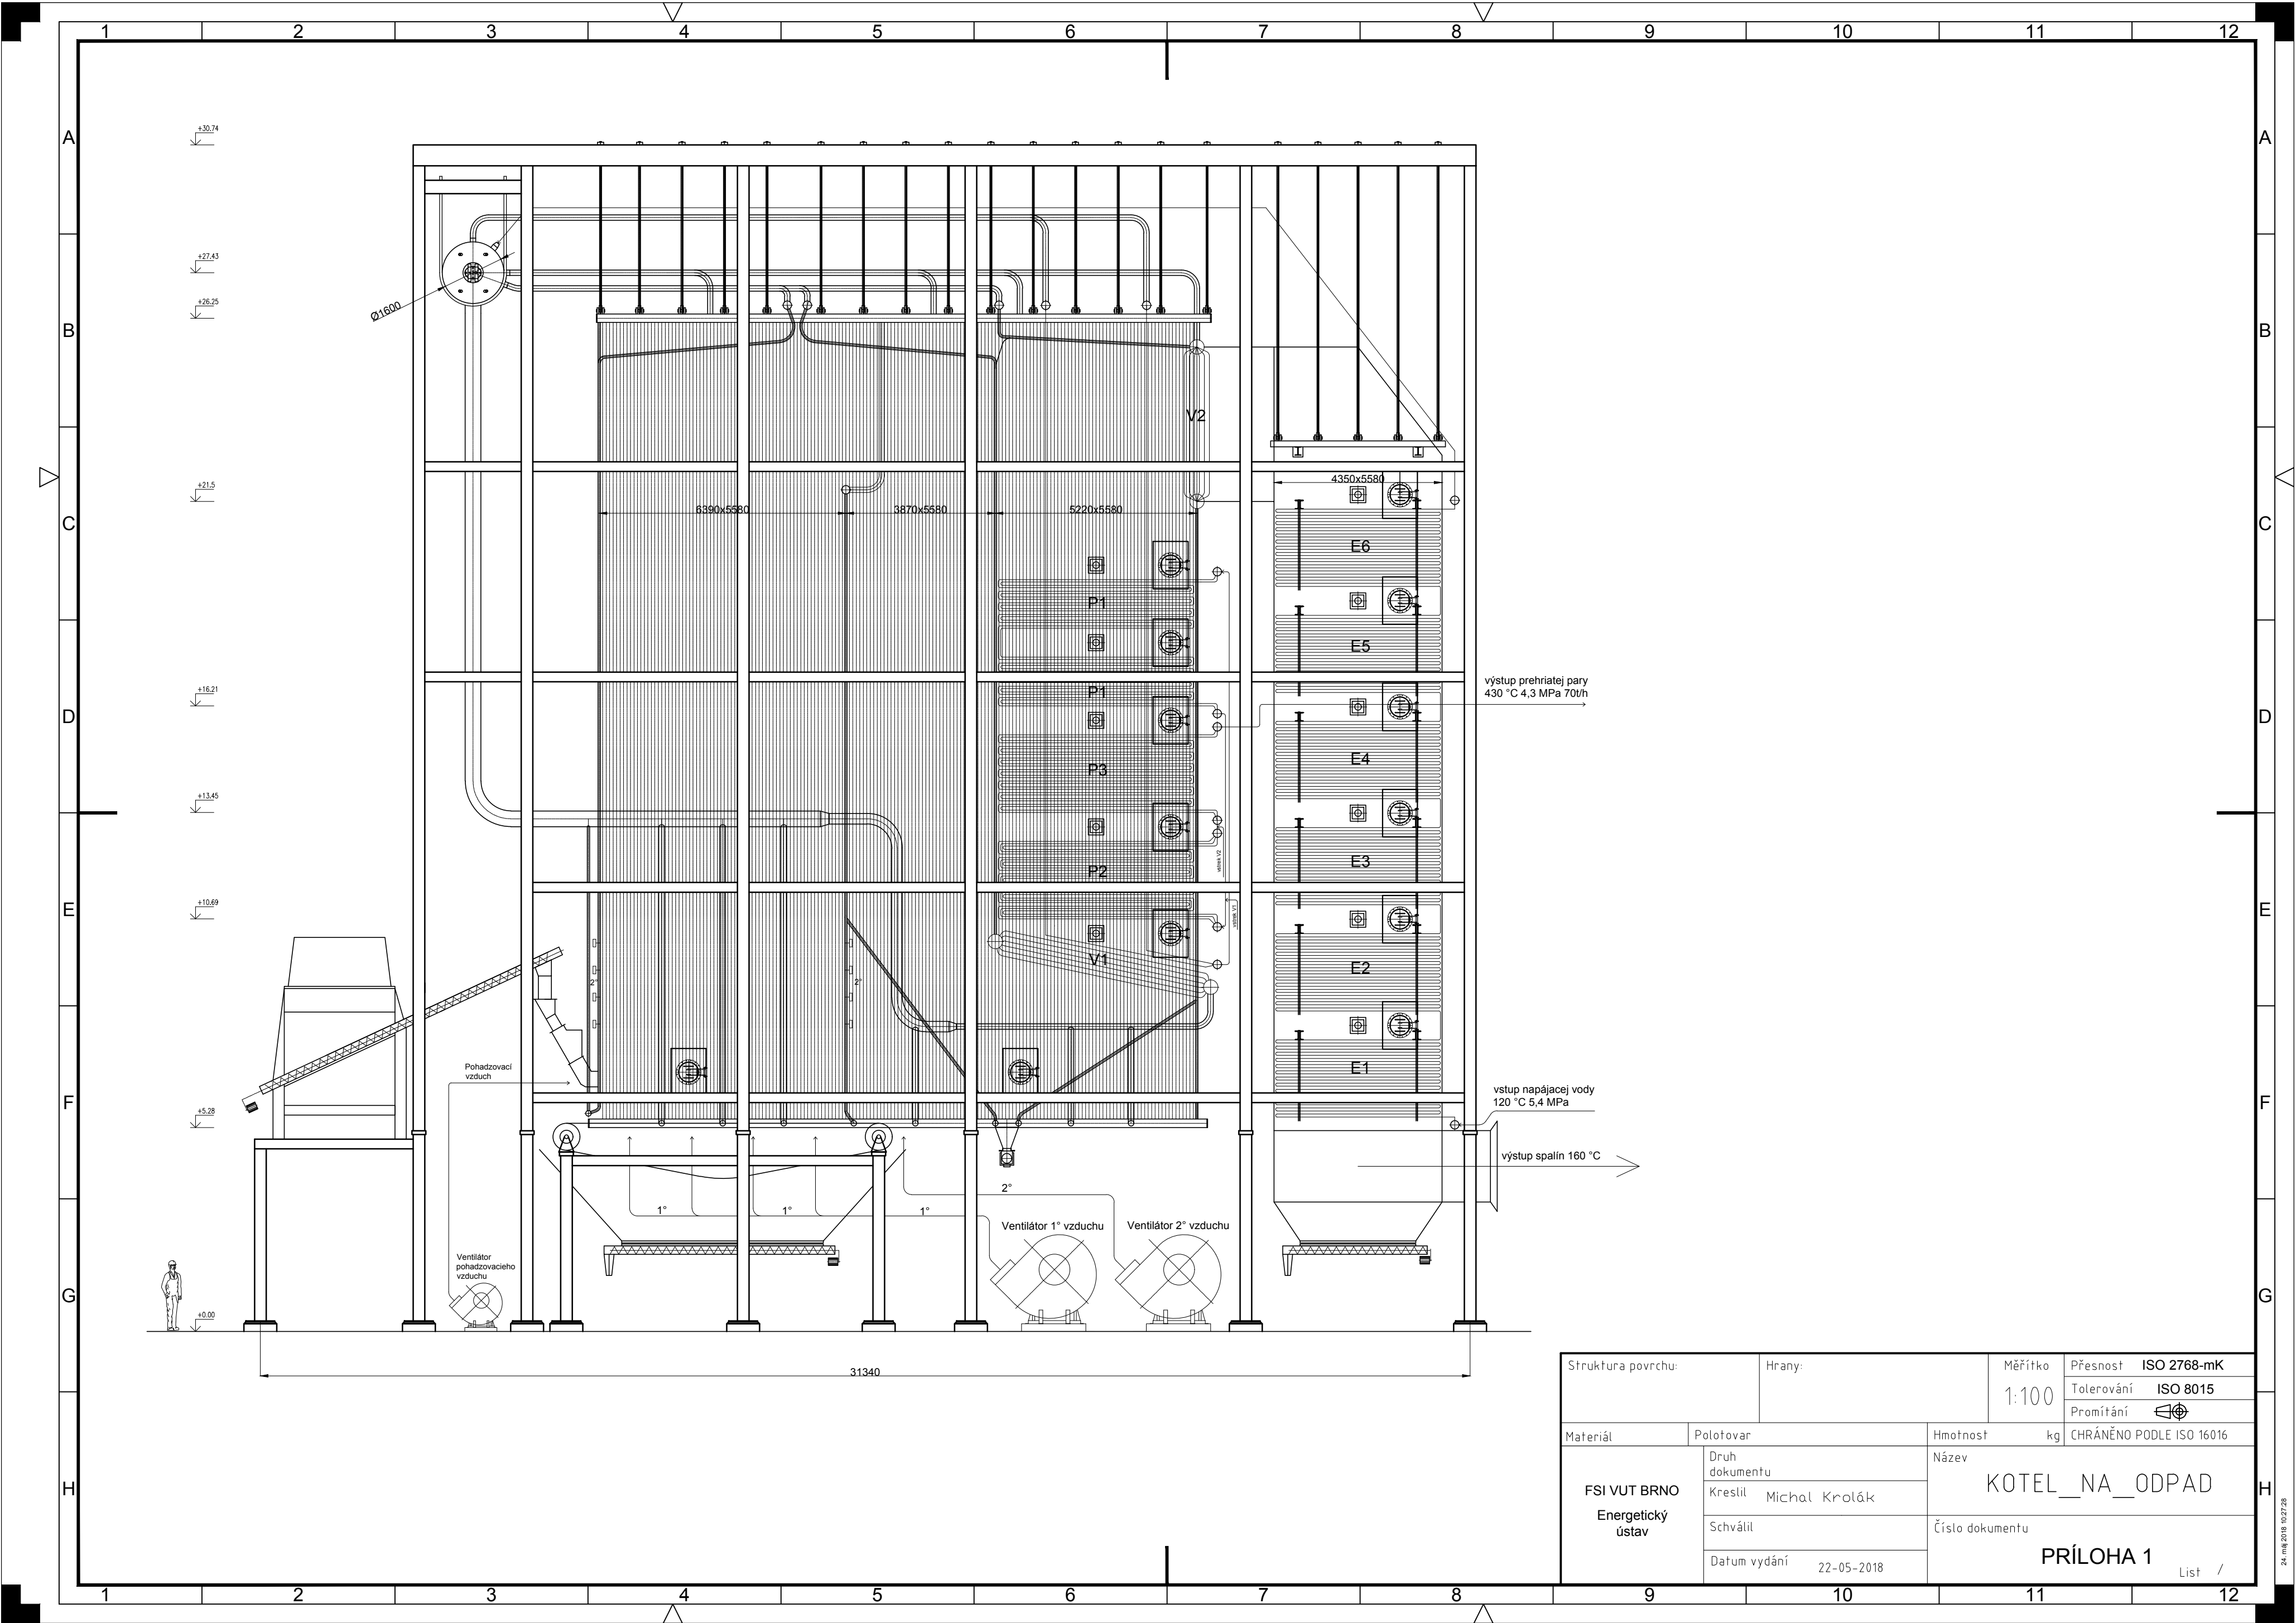

Struktura povrchu:		Hrany:		Měřítka 1:100	Přesnost ISO 2768-mK Tolerování ISO 8015 Promítání 
Materiál		Polotovary		Hmotnost kg	CHRÁNĚNO PODLE ISO 16016
FSI VUT BRNO Energetický ústav	Druh dokumentu		Název KOTEL__NA__ODPAD		
	Kreslil Michal Krolák				
	Schválil		Číslo dokumentu PRÍLOHA 1		
	Datum vydání 22-05-2018				
				List /	

24. máj 2018 10:27:28