


- a - výstup spalin
b - vstup napájecí vody
c - vstřík 1
d - vstřík 2
e - výstup přehřáté páry (9,3 MPa, 520 °C; 200 t/h)

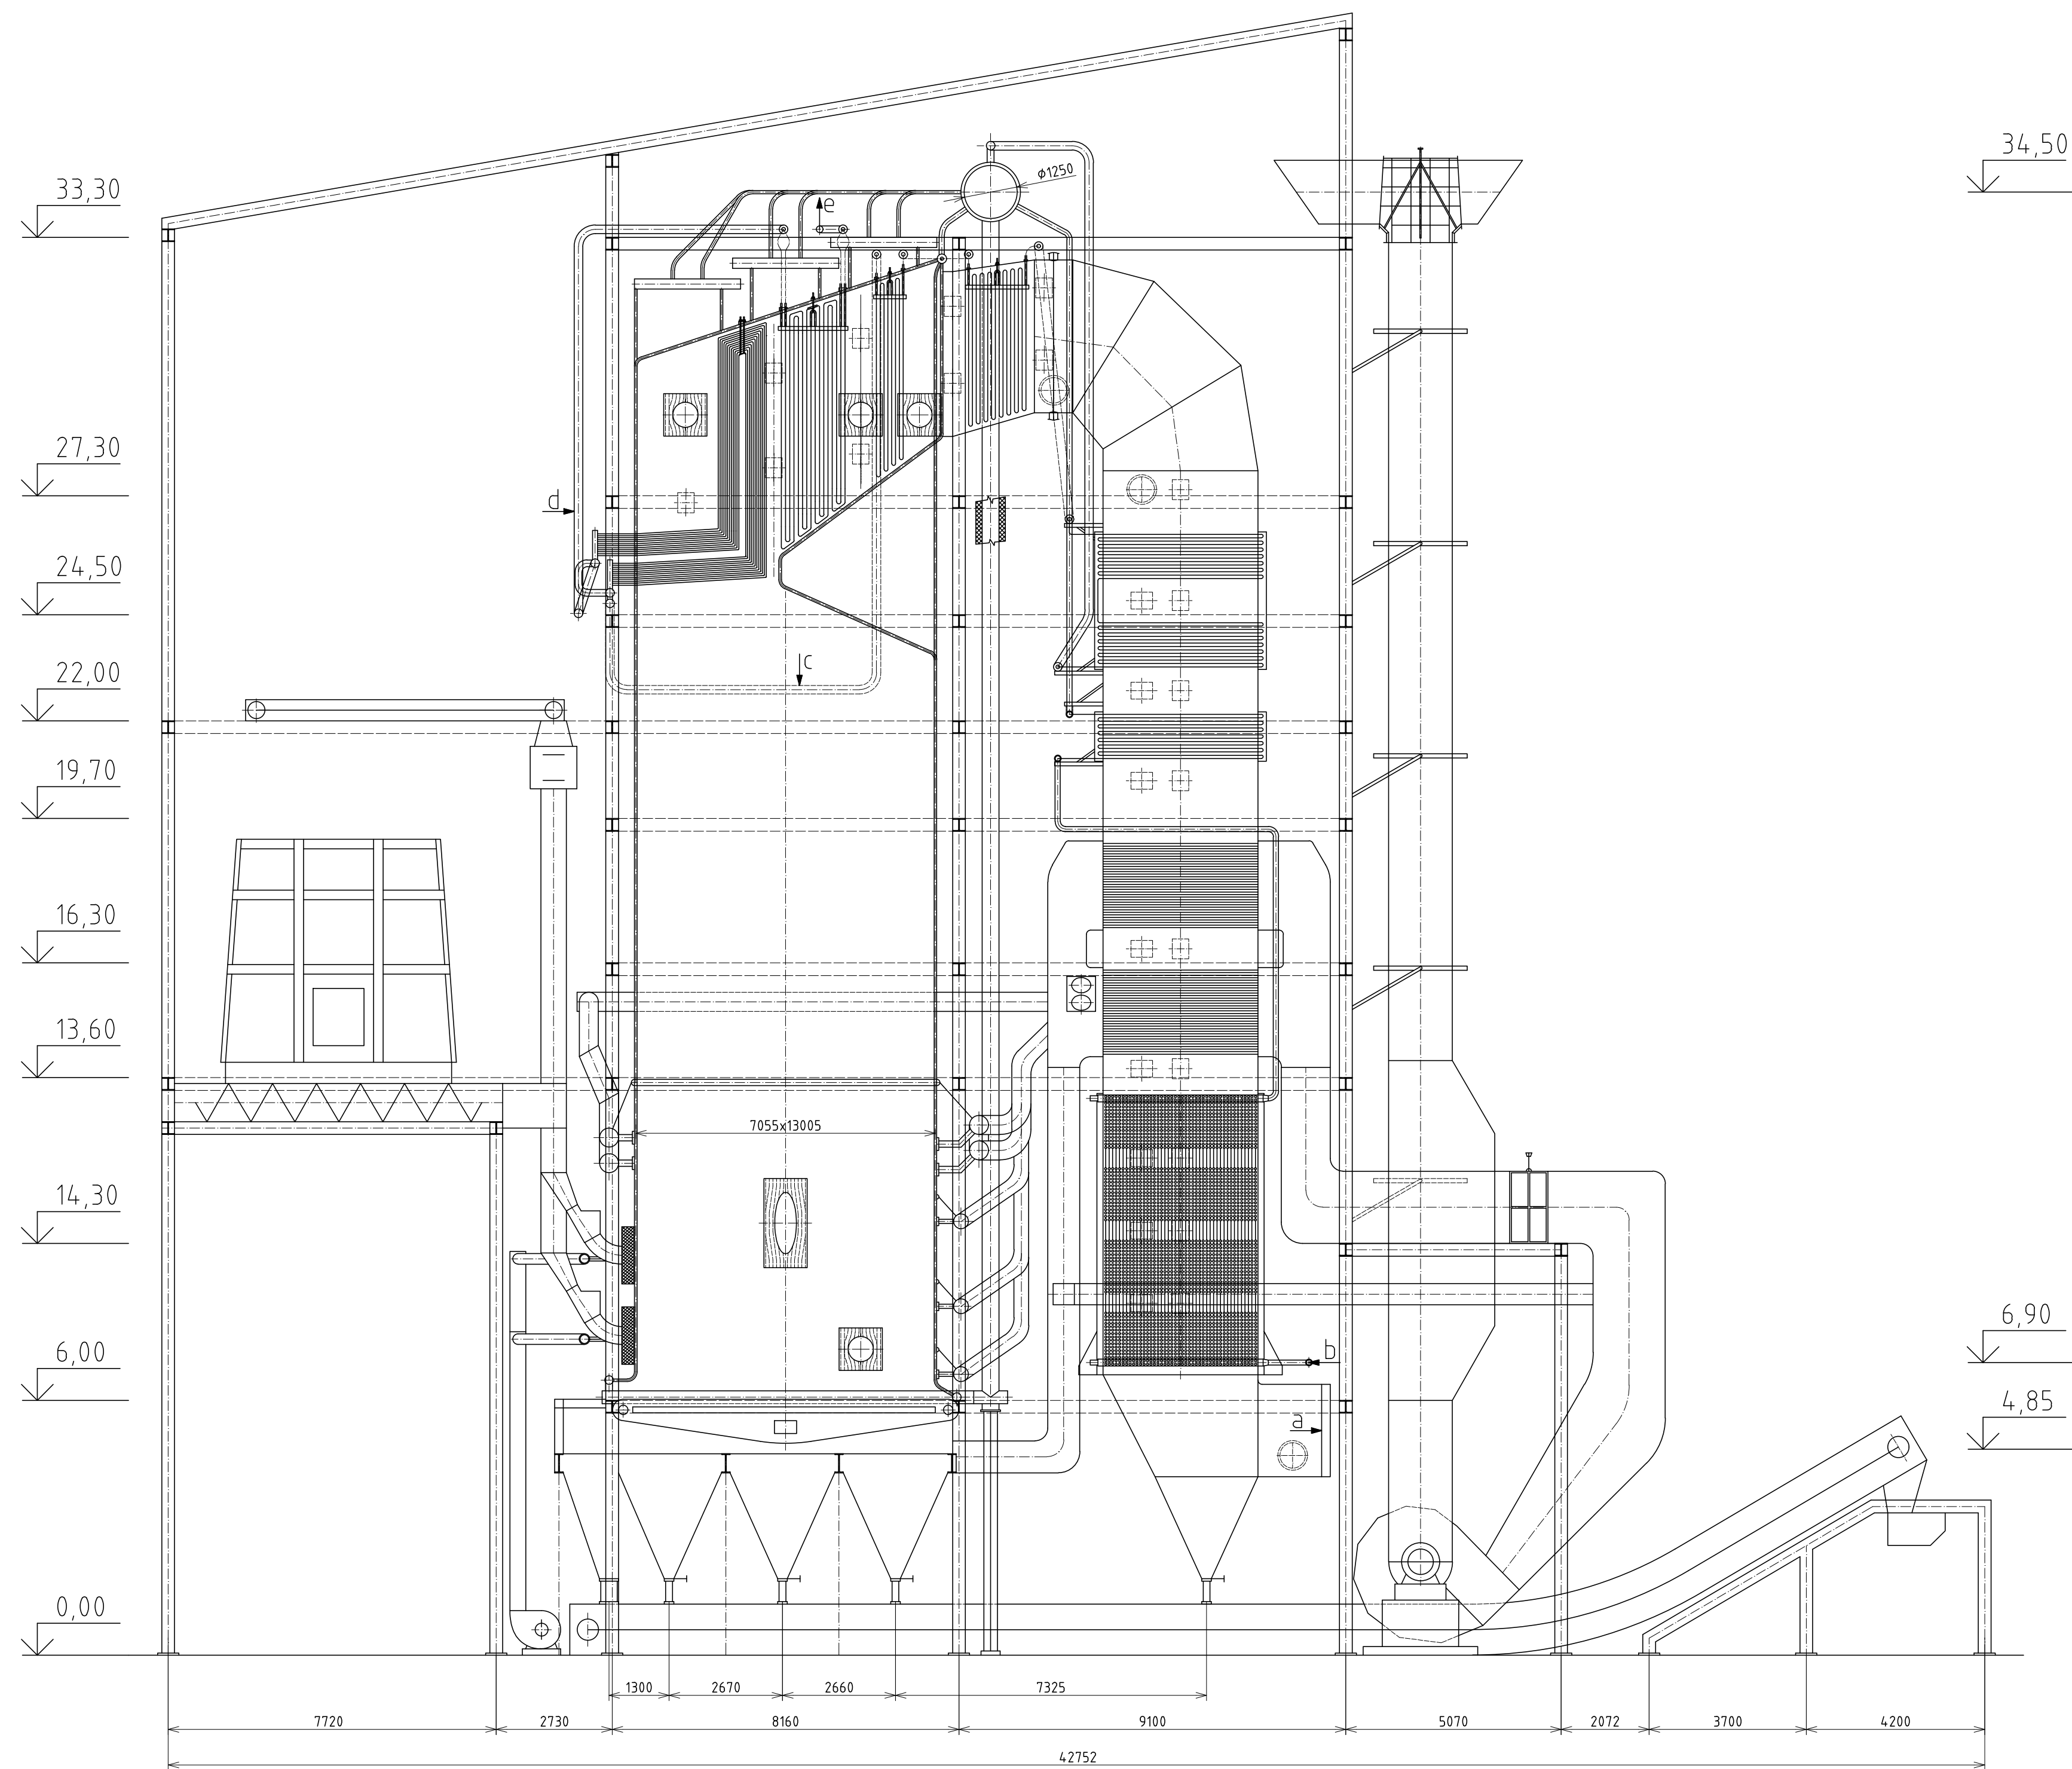

ROŠTOVÝ KOTEL NA SPALOVÁNÍ BAGASY A HNĚDÉHO UHLÍ
200 t/h, 9,3 MPa, 520 °C

Struktura povrchu:		Hrany:		Měřítko: 1:100		Přesnost: ISO 2768-mK Tolerování: ISO 8015 Promítání: 	
Materiál:		Polotovary:		Hmotnost: kg		CHRÁNĚNO PODLE ISO 16016	
		Druh dokumentu: VÝKRES SESTAVY		Název: ROŠTOVÝ KOTEL			
		Kreslil: Bc. David Bartůněk					
		Schválil:		Číslo dokumentu: 152358-A1-01			
		Datum vydání: 25. 05. 2017					
						List: /	