



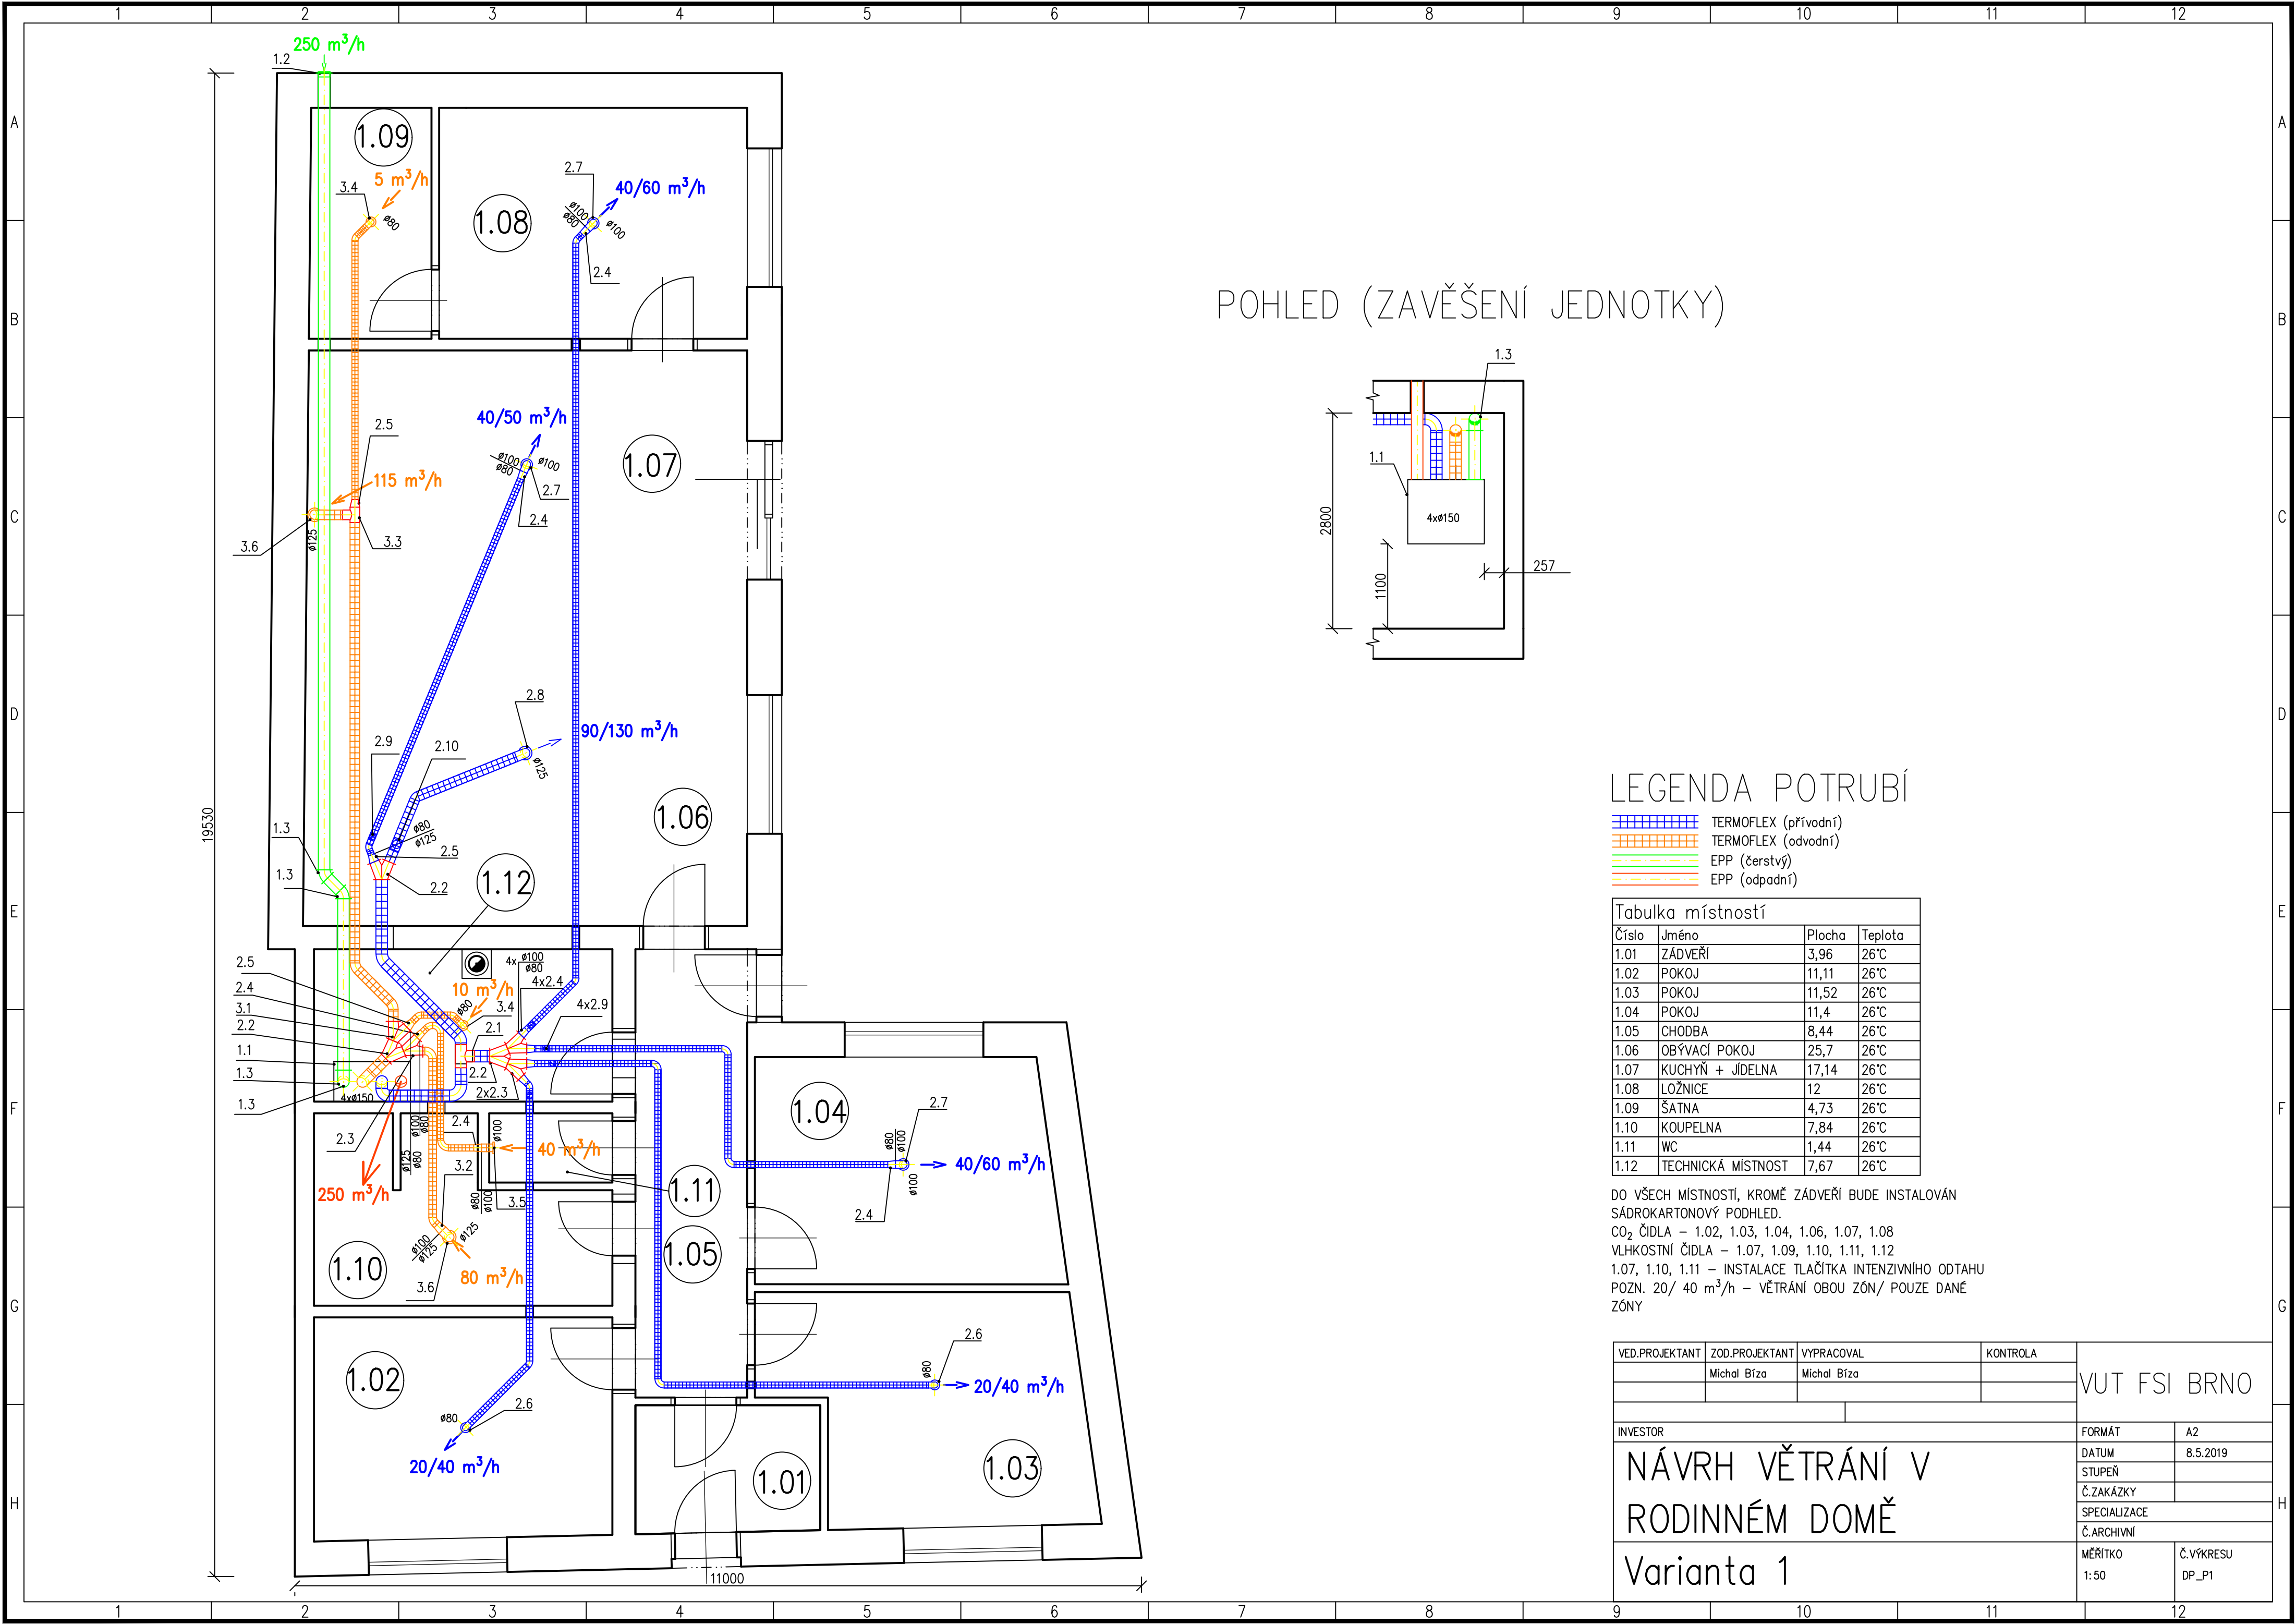

POHLED (ZAVĚŠENÍ JEDNOTKY)

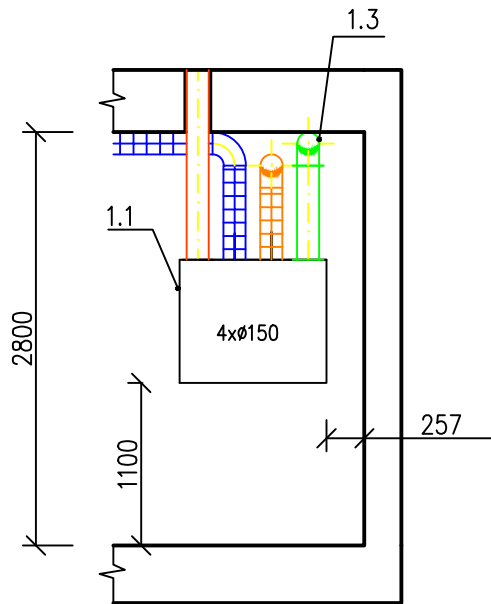


LEGENDA POTRUBÍ

- TERMOFLEX (přívodní)
- TERMOFLEX (odvodní)
- EPP (čerstvý)
- EPP (odpadní)


Tabulka místností			
Číslo	Jméno	Plocha	Teplota
1.01	ZÁDVEŘÍ	3,96	26°C
1.02	POKOJ	11,11	26°C
1.03	POKOJ	11,52	26°C
1.04	POKOJ	11,4	26°C
1.05	CHODBA	8,44	26°C
1.06	OBÝVACÍ POKOJ	25,7	26°C
1.07	KUCHYŇ + JIDELNA	17,14	26°C
1.08	LOŽNICE	12	26°C
1.09	ŠATNA	4,73	26°C
1.10	KOUPELNA	7,84	26°C
1.11	WC	1,44	26°C
1.12	TECHNICKÁ MÍSTNOST	7,67	26°C

DO VŠECH MÍSTNOSTÍ, KROMĚ ZÁDVEŘÍ BUDE INSTALOVÁN
SÁDROKARTONOVÝ PODHLED.
CO₂ ČIDLA – 1.02, 1.03, 1.04, 1.06, 1.07, 1.08
VLHKOSTNÍ ČIDLA – 1.07, 1.09, 1.10, 1.11, 1.12
1.07, 1.10, 1.11 – INSTALACE TLAČÍTKA INTENZIVNÍHO ODTAHU
POZN. 20/ 40 m³/h – VĚTRÁNÍ OBOU ZÓN/ POUZE DANÉ
ZÓNY

VED.PROJEKTANT	ZOD.PROJEKTANT	VYPRACOVAL	KONTROLA	VUT FSI BRNO	
	Michal Bíza	Michal Bíza			
INVESTOR				FORMÁT	A2
NÁVRH VĚTRÁNÍ V RODINNÉM DOMĚ Varianta 1				DATUM	8.5.2019
				STUPEŇ	
				Č.ZAKÁZKY	
				SPECIALIZACE	
				Č.ARCHIVNÍ	
				MĚŘÍTKO	Č.VÝKRESU
				1: 50	DP_P1

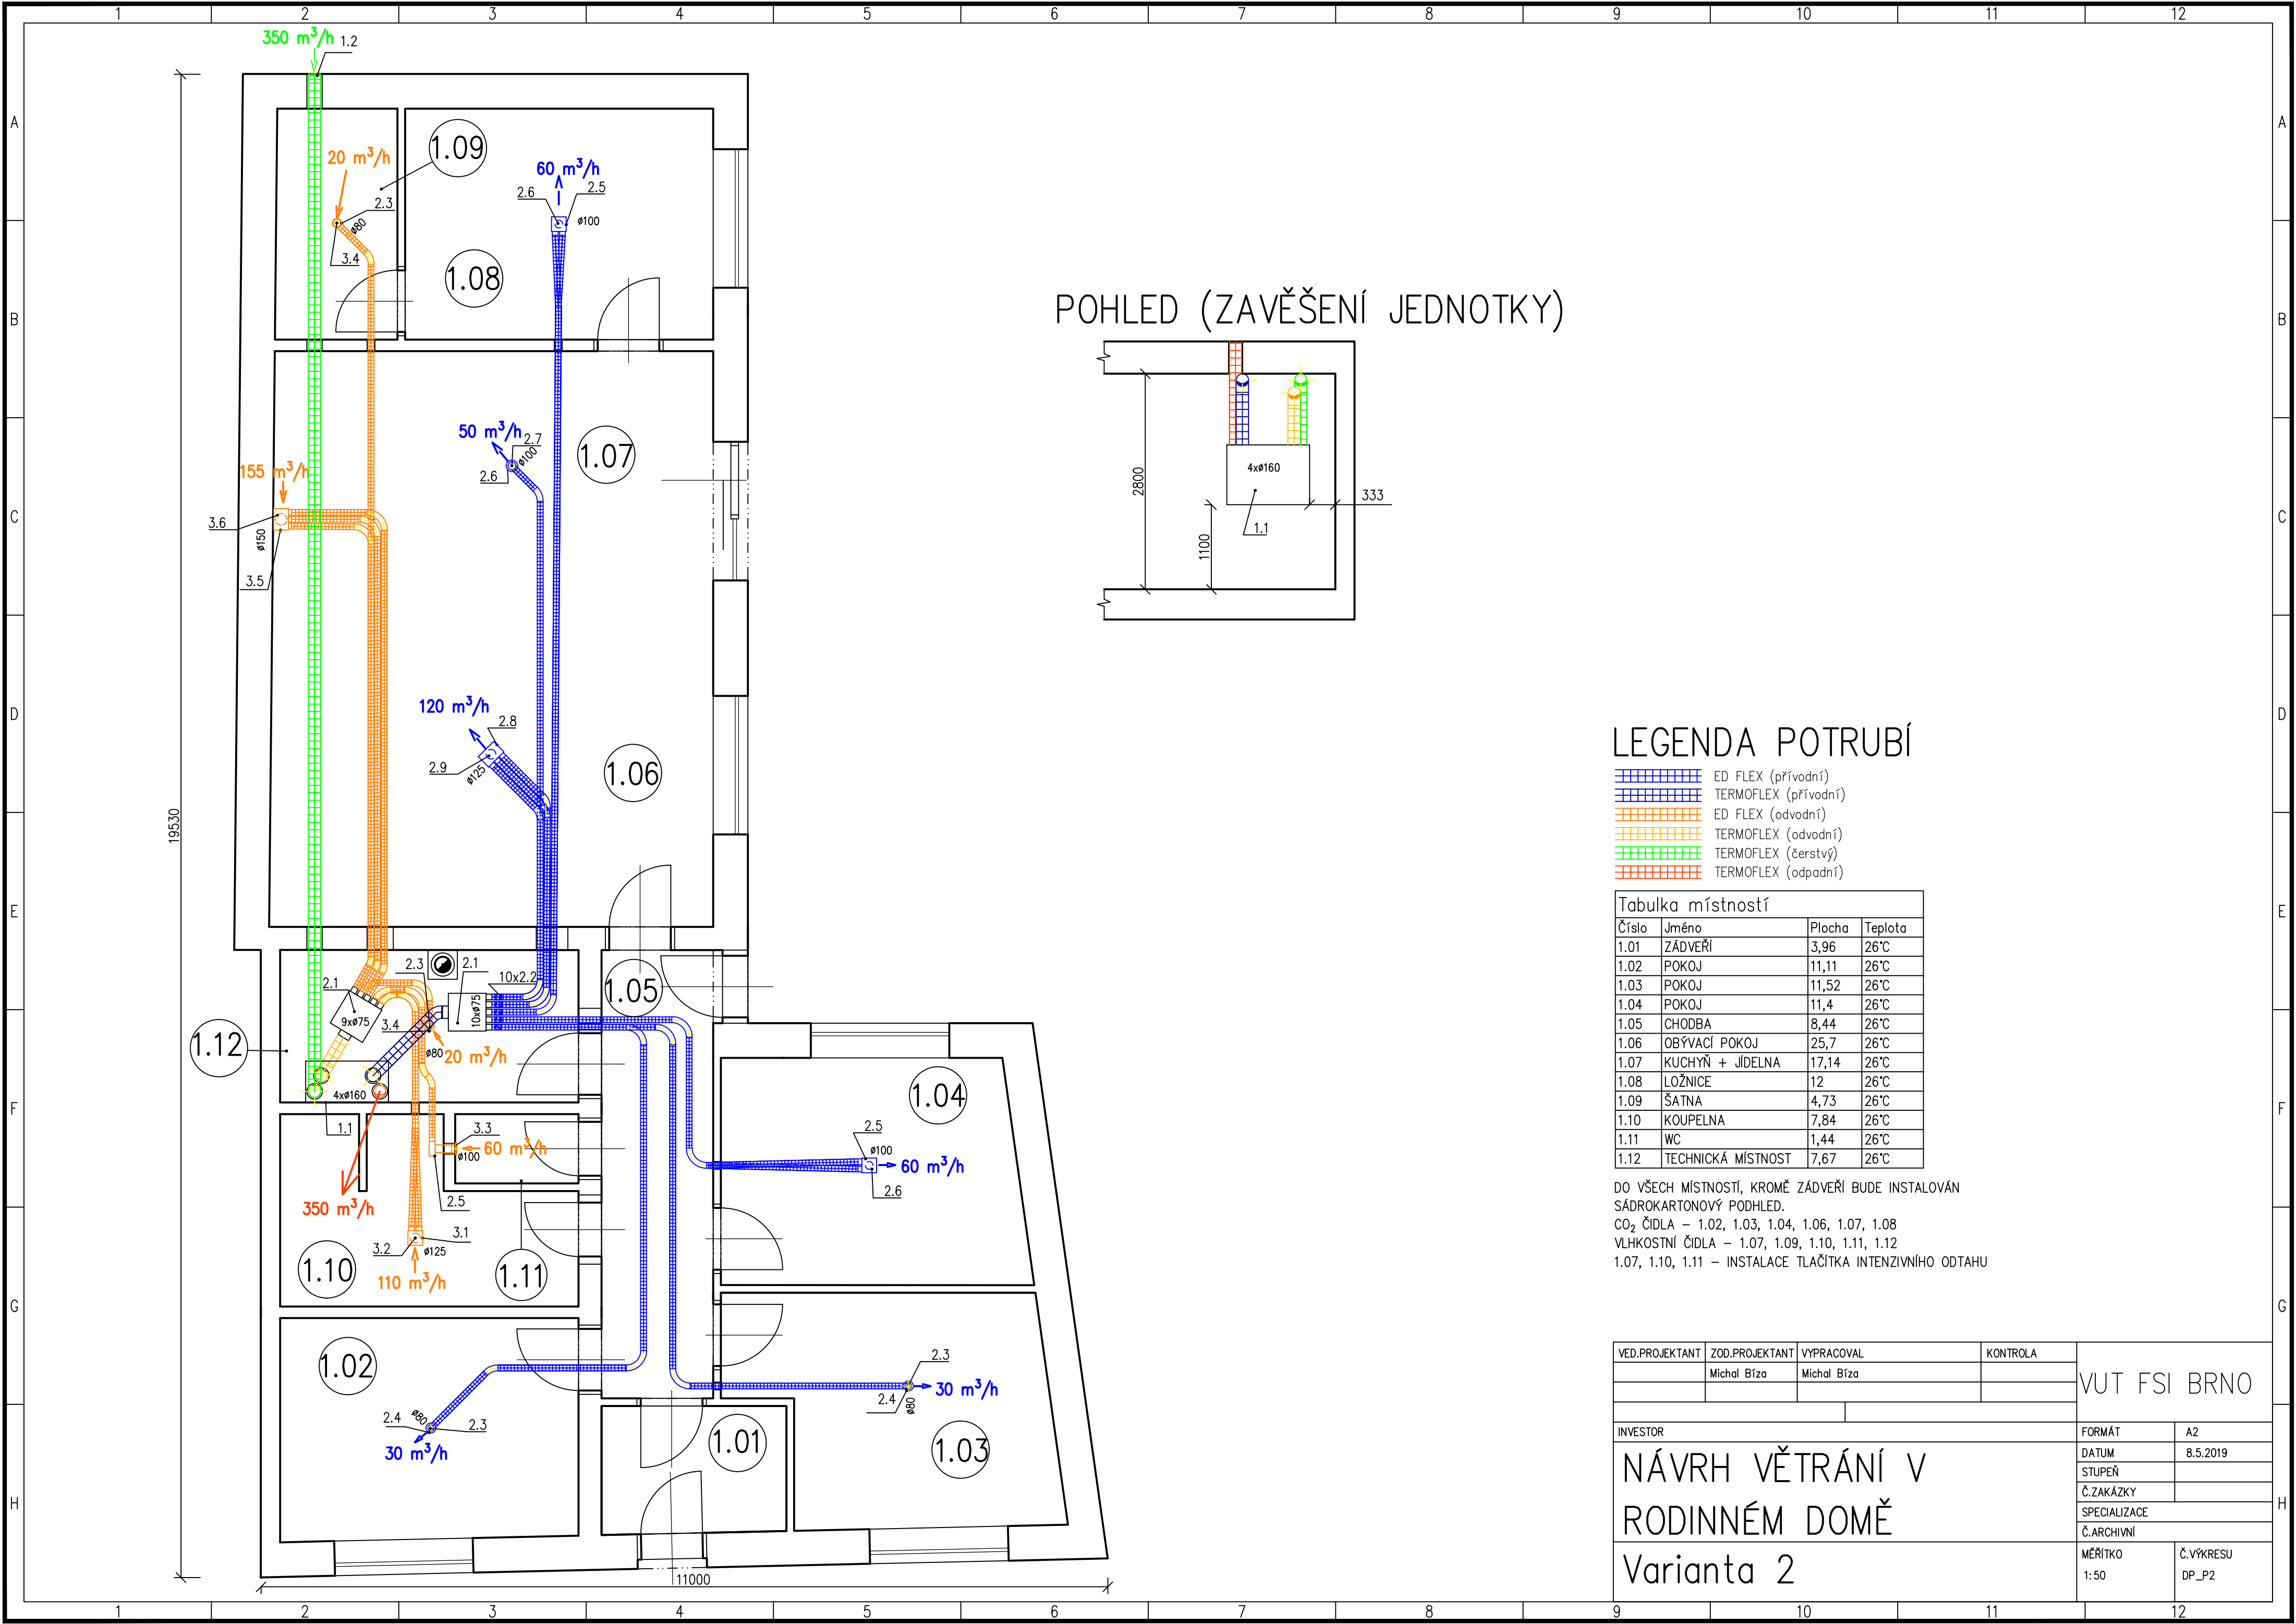

POHLED (ZAVĚŠENÍ JEDNOTKY)

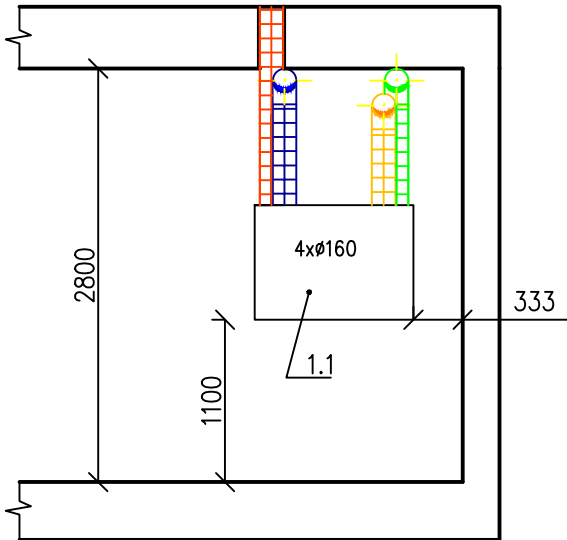


LEGENDA POTRUBÍ

- ED FLEX (přívodní)
- TERMOFLEX (přívodní)
- ED FLEX (odvodní)
- TERMOFLEX (odvodní)
- TERMOFLEX (čerstvý)
- TERMOFLEX (odpadní)


Tabulka místností			
Číslo	Jméno	Plocha	Teplota
1.01	ZÁDVEŘÍ	3,96	26°C
1.02	POKOJ	11,11	26°C
1.03	POKOJ	11,52	26°C
1.04	POKOJ	11,4	26°C
1.05	CHODBA	8,44	26°C
1.06	OBÝVACÍ POKOJ	25,7	26°C
1.07	KUCHYŇ + JÍDELNA	17,14	26°C
1.08	LOŽNICE	12	26°C
1.09	ŠATNA	4,73	26°C
1.10	KOUPELNA	7,84	26°C
1.11	WC	1,44	26°C
1.12	TECHNICKÁ MÍSTNOST	7,67	26°C

DO VŠECH MÍSTNOSTÍ, KROMĚ ZÁDVEŘÍ BUDE INSTALOVÁN
SÁDROKARTONOVÝ PODHLED.
CO₂ ČIDLA – 1.02, 1.03, 1.04, 1.06, 1.07, 1.08
VLHKOSTNÍ ČIDLA – 1.07, 1.09, 1.10, 1.11, 1.12
1.07, 1.10, 1.11 – INSTALACE TLAČÍTKA INTENZIVNÍHO ODTAHU

VED.PROJEKTANT	ZOD.PROJEKTANT	VYPRACOVAL	KONTROLA	VUT FSI BRNO	
	Michal Bíza	Michal Bíza			
INVESTOR				FORMÁT	A2
NÁVRH VĚTRÁNÍ V RODINNÉM DOMĚ Varianta 2				DATUM	8.5.2019
				STUPEŇ	
				Č.ZAKÁZKY	
				SPECIALIZACE	
				Č.ARCHIVNÍ	
				MĚŘÍTKO	Č.VÝKRESU
				1:50	DP_P2

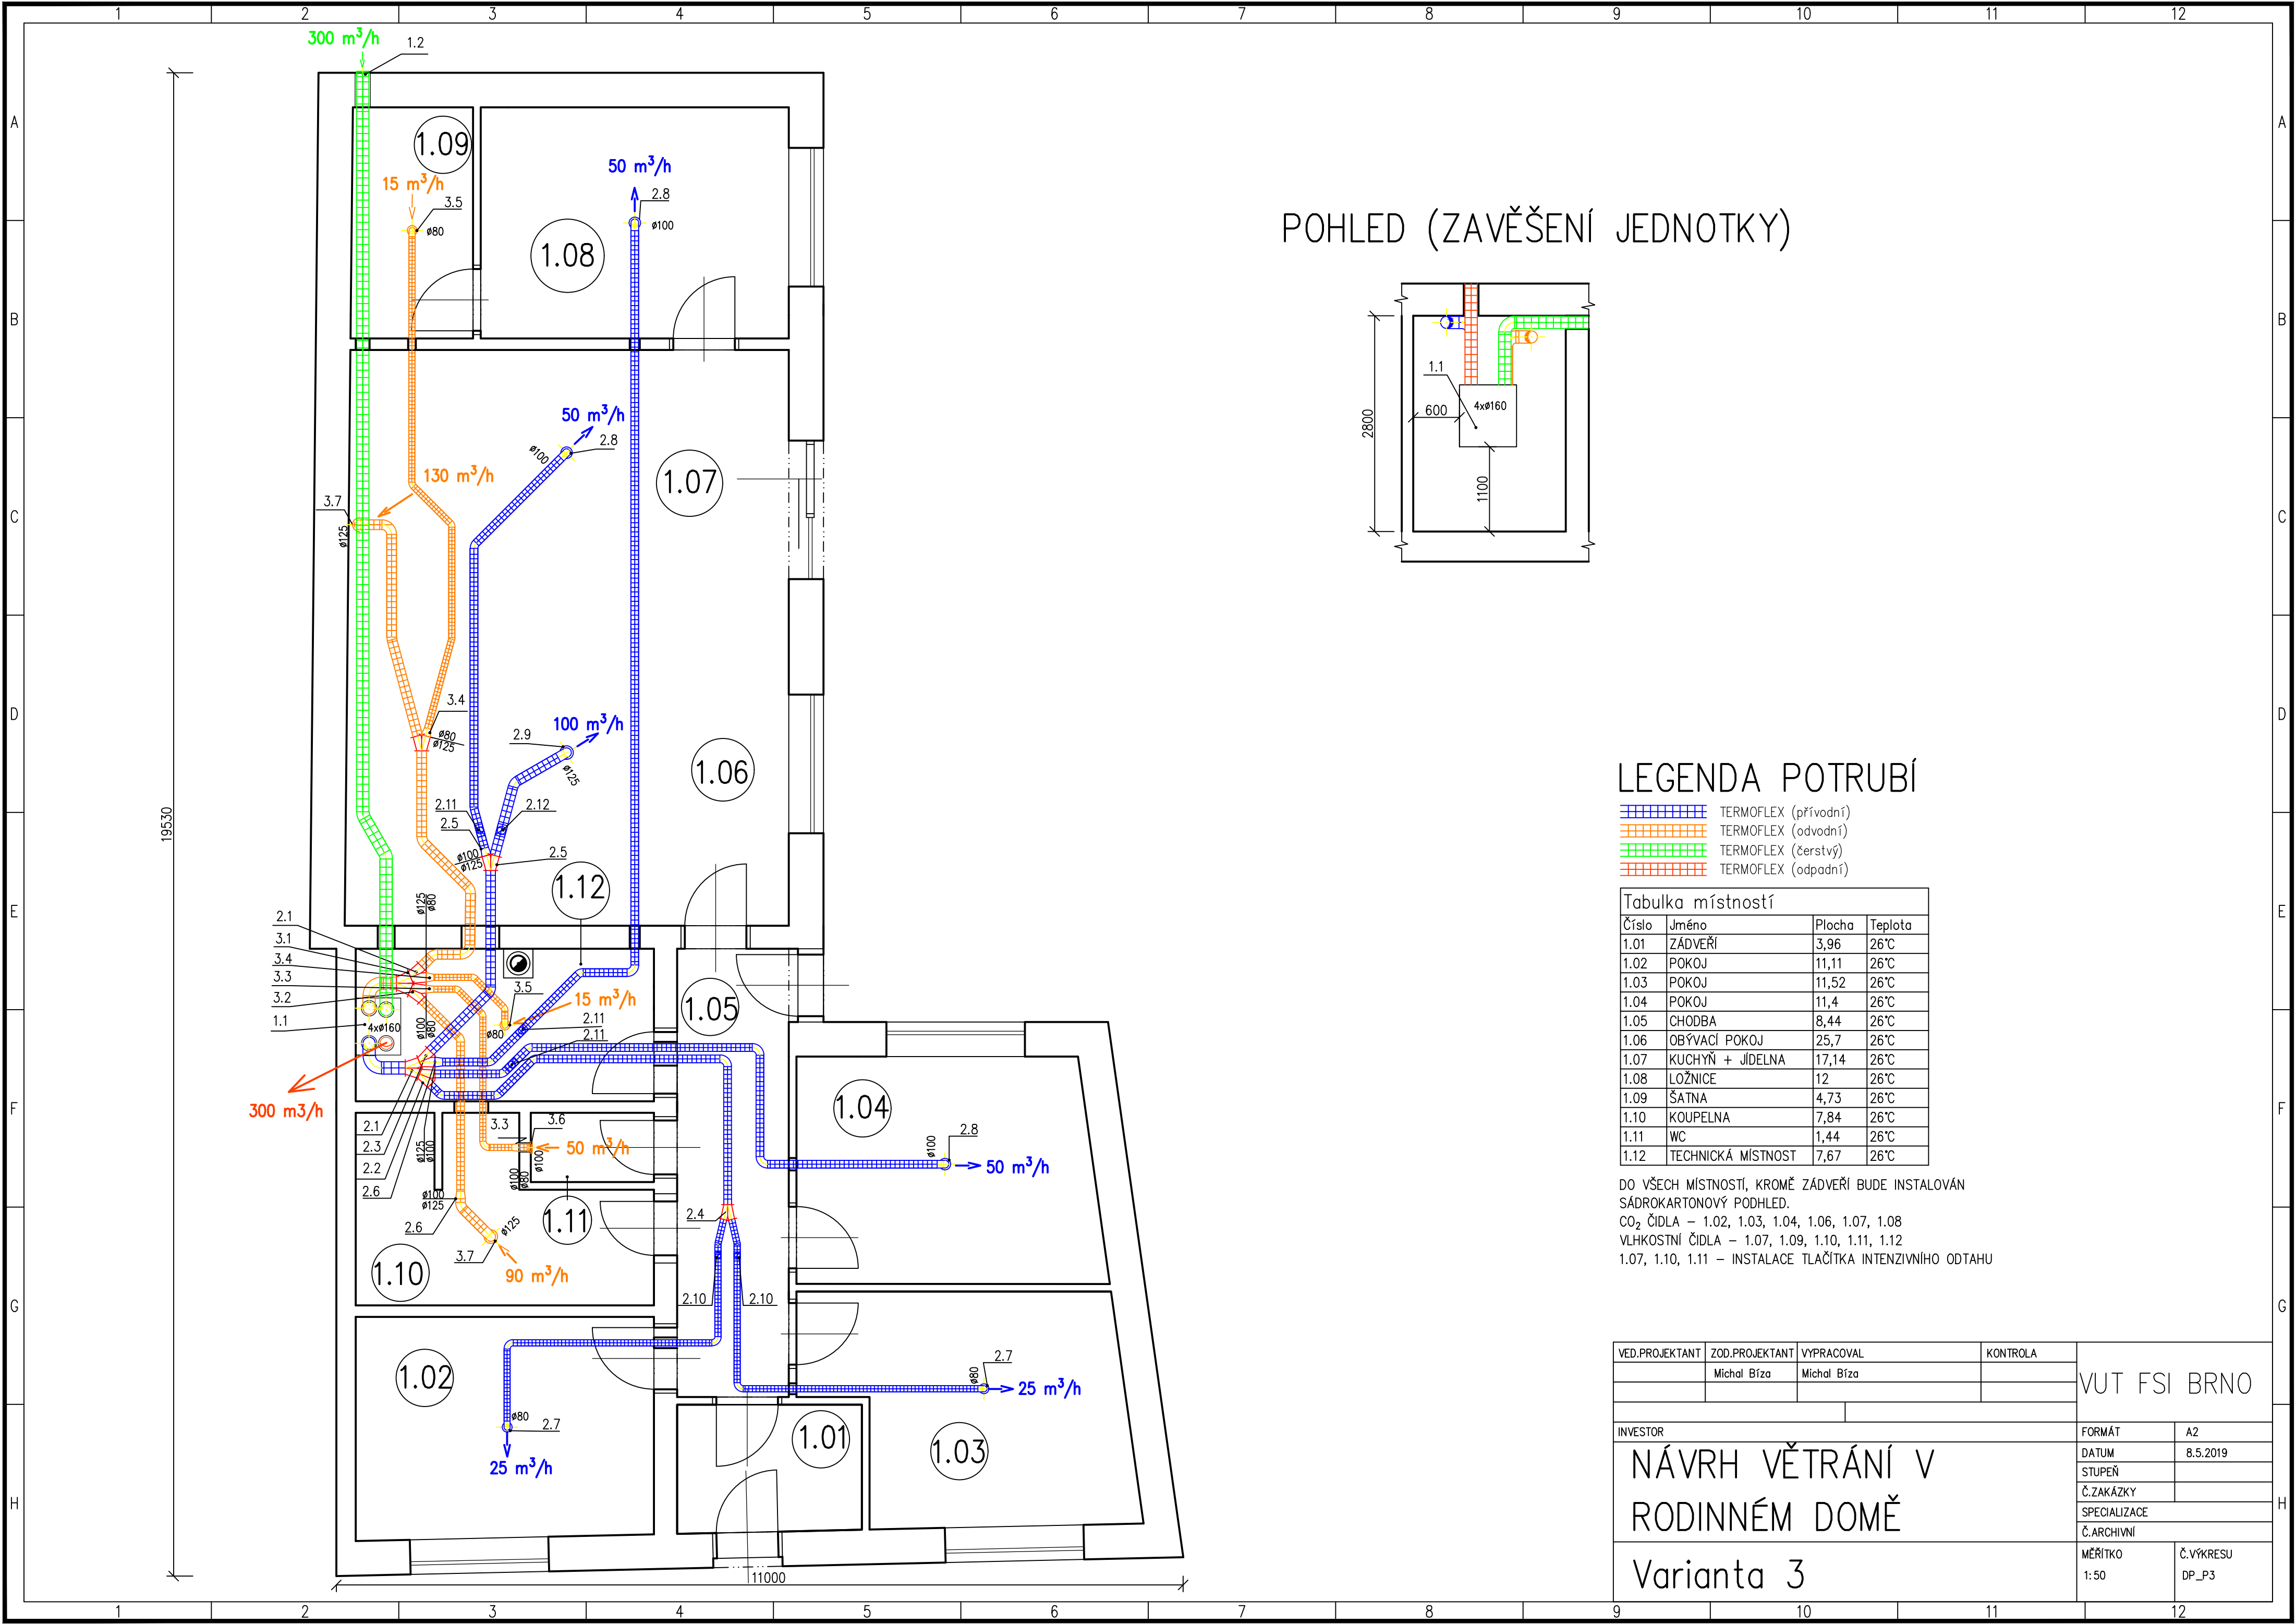

POHLED (ZAVĚŠENÍ JEDNOTKY)

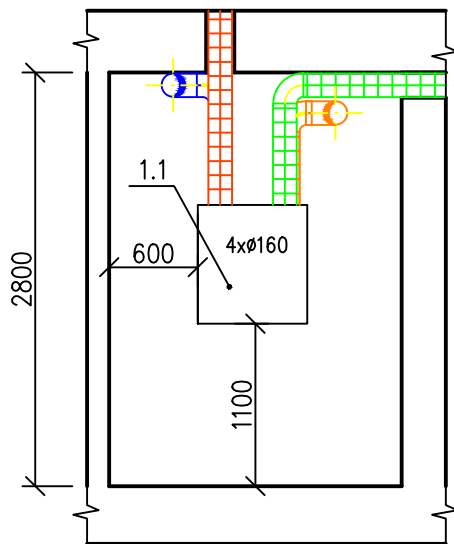


LEGENDA POTRUBÍ

- TERMOFLEX (přívodní)
- TERMOFLEX (odvodní)
- TERMOFLEX (čerstvý)
- TERMOFLEX (odpadní)

Tabulka místností			
Číslo	Jméno	Plocha	Teplota
1.01	ZÁDVEŘÍ	3,96	26°C
1.02	POKOJ	11,11	26°C
1.03	POKOJ	11,52	26°C
1.04	POKOJ	11,4	26°C
1.05	CHODBA	8,44	26°C
1.06	OBÝVACÍ POKOJ	25,7	26°C
1.07	KUCHYŇ + JÍDELNA	17,14	26°C
1.08	LŮŽNICE	12	26°C
1.09	ŠATNA	4,73	26°C
1.10	KOUPELNA	7,84	26°C
1.11	WC	1,44	26°C
1.12	TECHNICKÁ MÍSTNOST	7,67	26°C

DO VŠECH MÍSTNOSTÍ, KROMĚ ZÁDVEŘÍ BUDE INSTALOVÁN
SÁDROKARTONOVÝ PODHLED.
CO₂ ČIDLA – 1.02, 1.03, 1.04, 1.06, 1.07, 1.08
VLHKOSTNÍ ČIDLA – 1.07, 1.09, 1.10, 1.11, 1.12
1.07, 1.10, 1.11 – INSTALACE TLAČÍTKA INTENZIVNÍHO ODTAHU

VED.PROJEKTANT	ZOD.PROJEKTANT	VYPRACOVAL	KONTROLA	VUT FSI BRNO	
	Michal Bíza	Michal Bíza			
INVESTOR				FORMÁT	A2
NÁVRH VĚTRÁNÍ V RODINNÉM DOMĚ Varianta 3				DATUM	8.5.2019
				STUPEŇ	
				Č.ZAKÁZKY	
				SPECIALIZACE	
				Č.ARCHIVNÍ	
				MĚŘÍTKO	Č.VÝKRESU
				1: 50	DP_P3

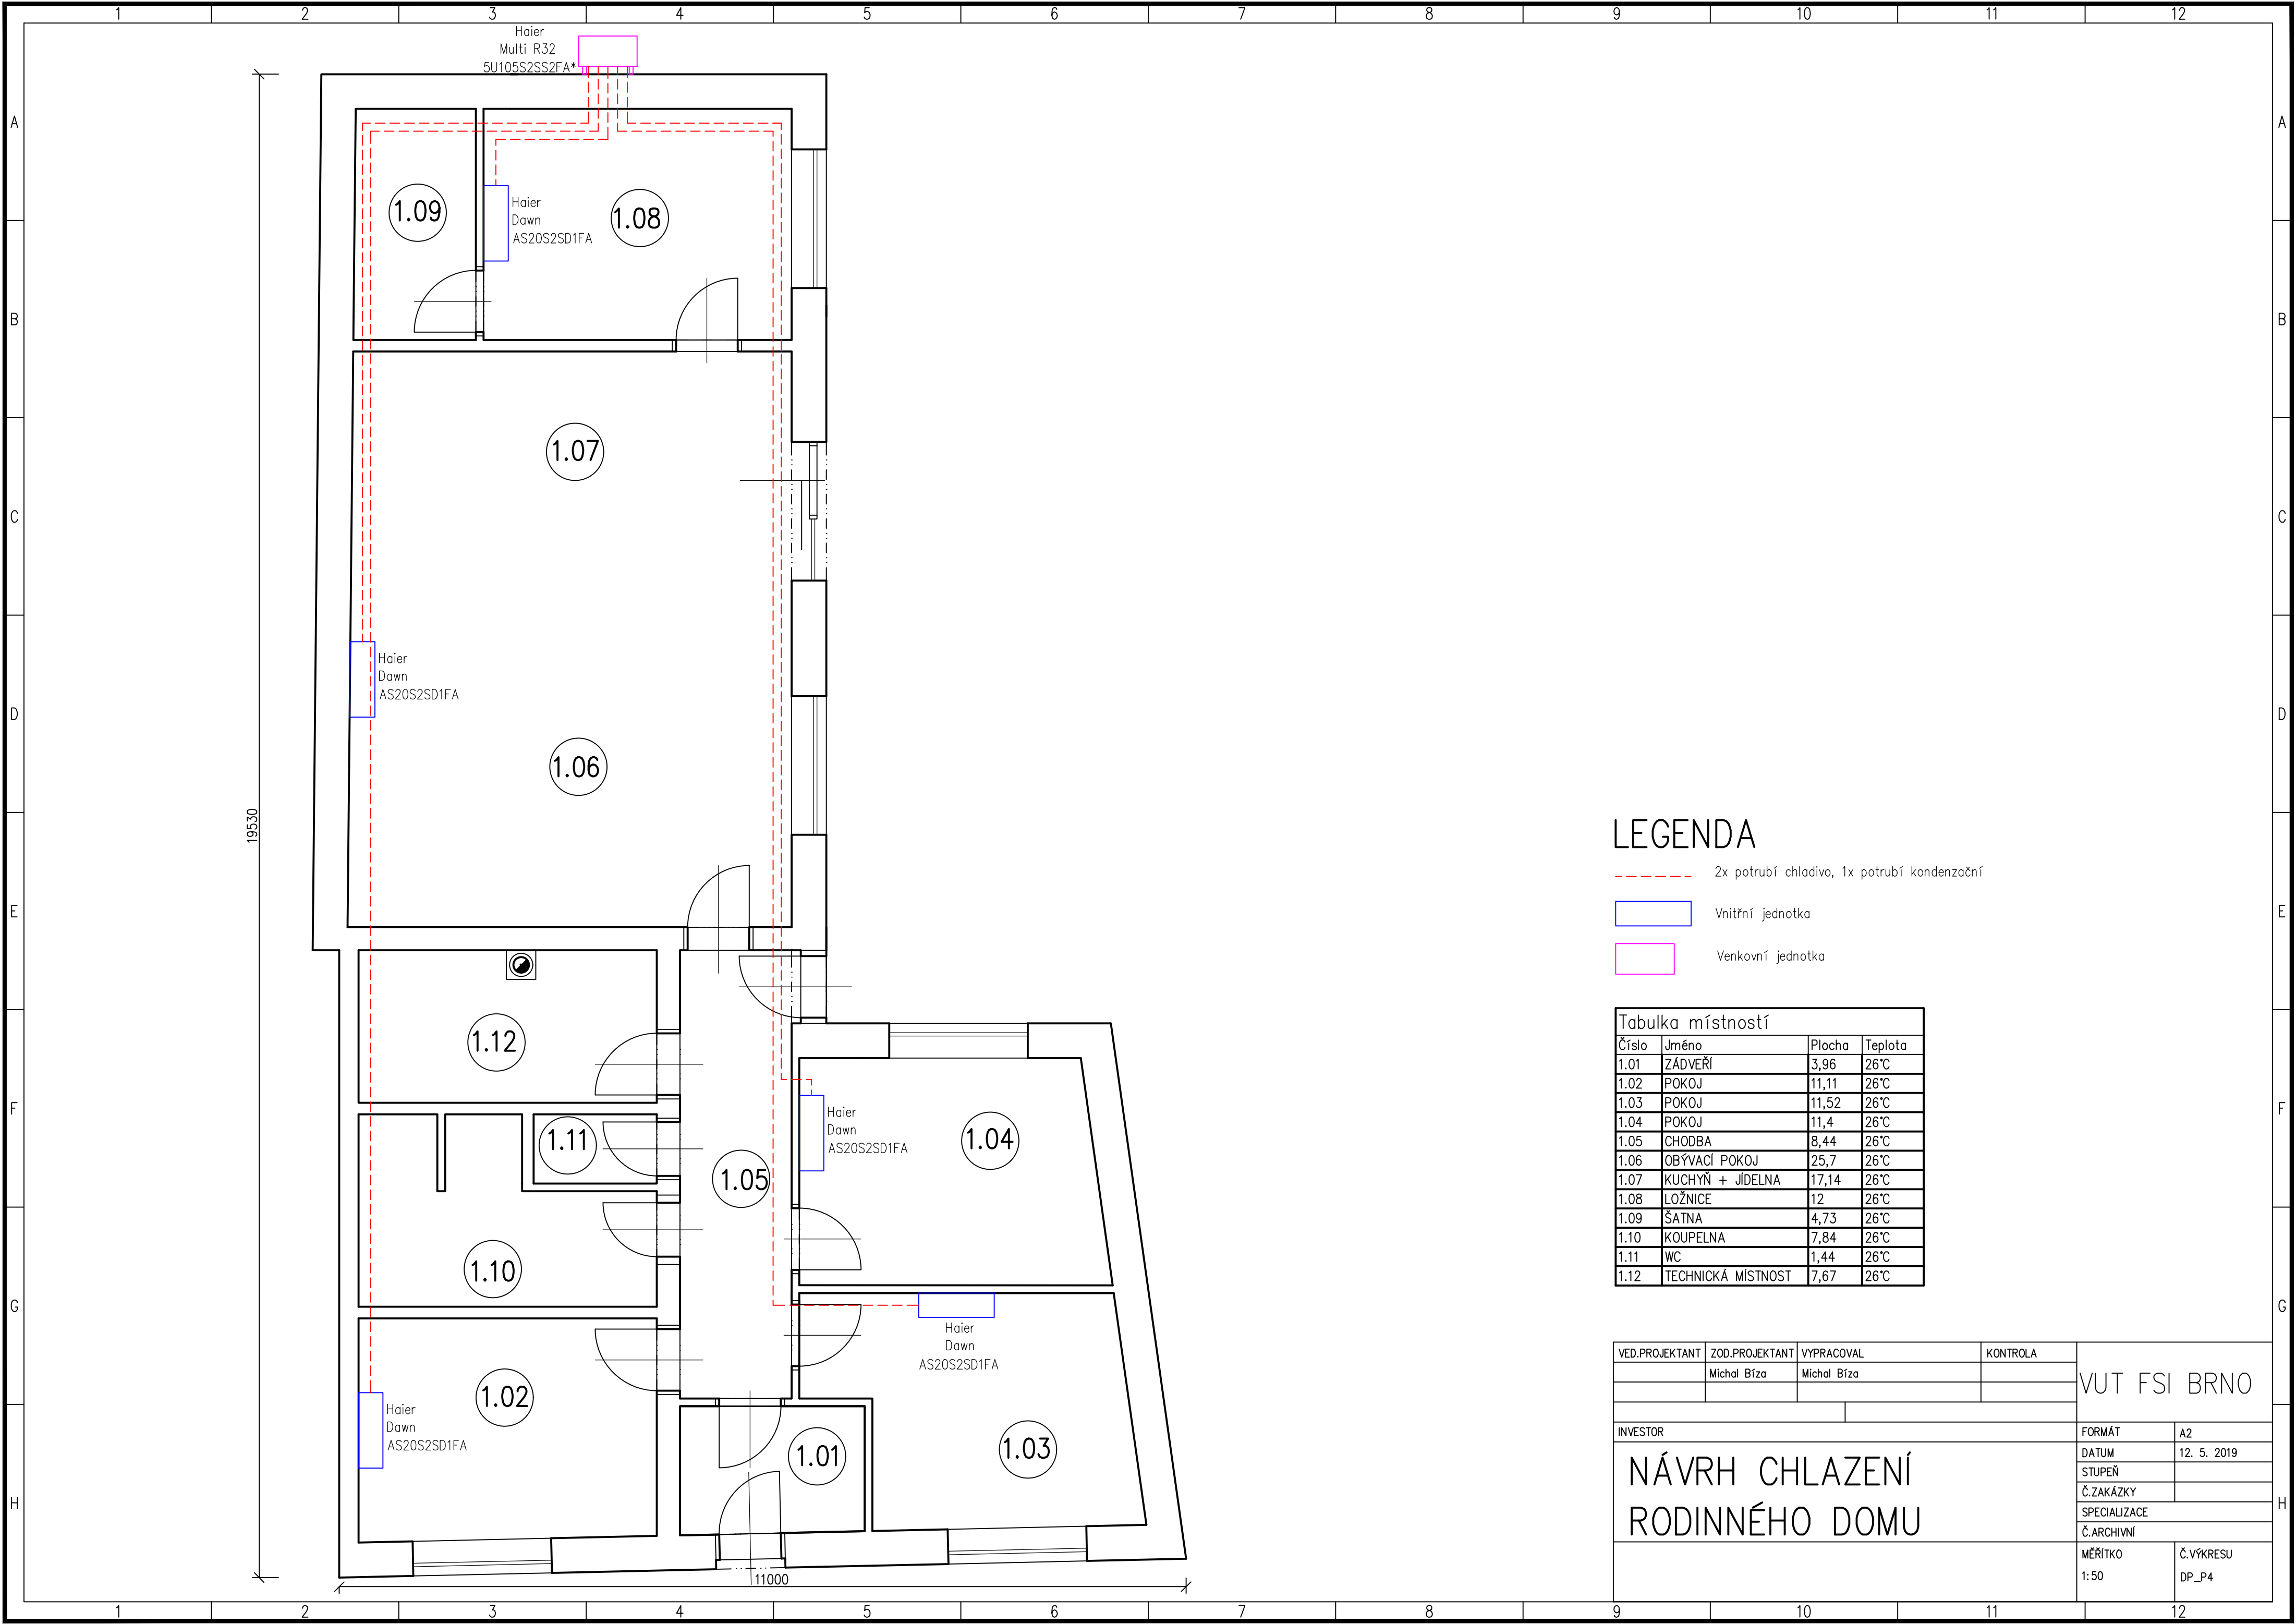

LEGENDA

- 2x potrubí chladivo, 1x potrubí kondenzační
- Vnitřní jednotka
- Venkovní jednotka

Tabulka místností			
Číslo	Jméno	Plocha	Teplota
1.01	ZÁDVEŘÍ	3,96	26°C
1.02	POKOJ	11,11	26°C
1.03	POKOJ	11,52	26°C
1.04	POKOJ	11,4	26°C
1.05	CHODBA	8,44	26°C
1.06	OBÝVACÍ POKOJ	25,7	26°C
1.07	KUCHYŇ + JÍDELNA	17,14	26°C
1.08	LOŽNICE	12	26°C
1.09	ŠÁTNĚ	4,73	26°C
1.10	KOUPELNA	7,84	26°C
1.11	WC	1,44	26°C
1.12	TECHNICKÁ MÍSTNOST	7,67	26°C

VED.PROJEKTANT	ZOD.PROJEKTANT	VYPRACOVAL	KONTROLA	VUT FSI BRNO	
	Michal Bíza	Michal Bíza			
INVESTOR				FORMÁT	A2
NÁVRH CHLAZENÍ RODINNÉHO DOMU				DATUM	12. 5. 2019
				STUPEŇ	
				Č.ZAKÁZKY	
				SPECIALIZACE	
				Č.ARCHIVNÍ	
				MĚŘÍTKO	Č.VÝKRESU
				1:50	DP_P4