


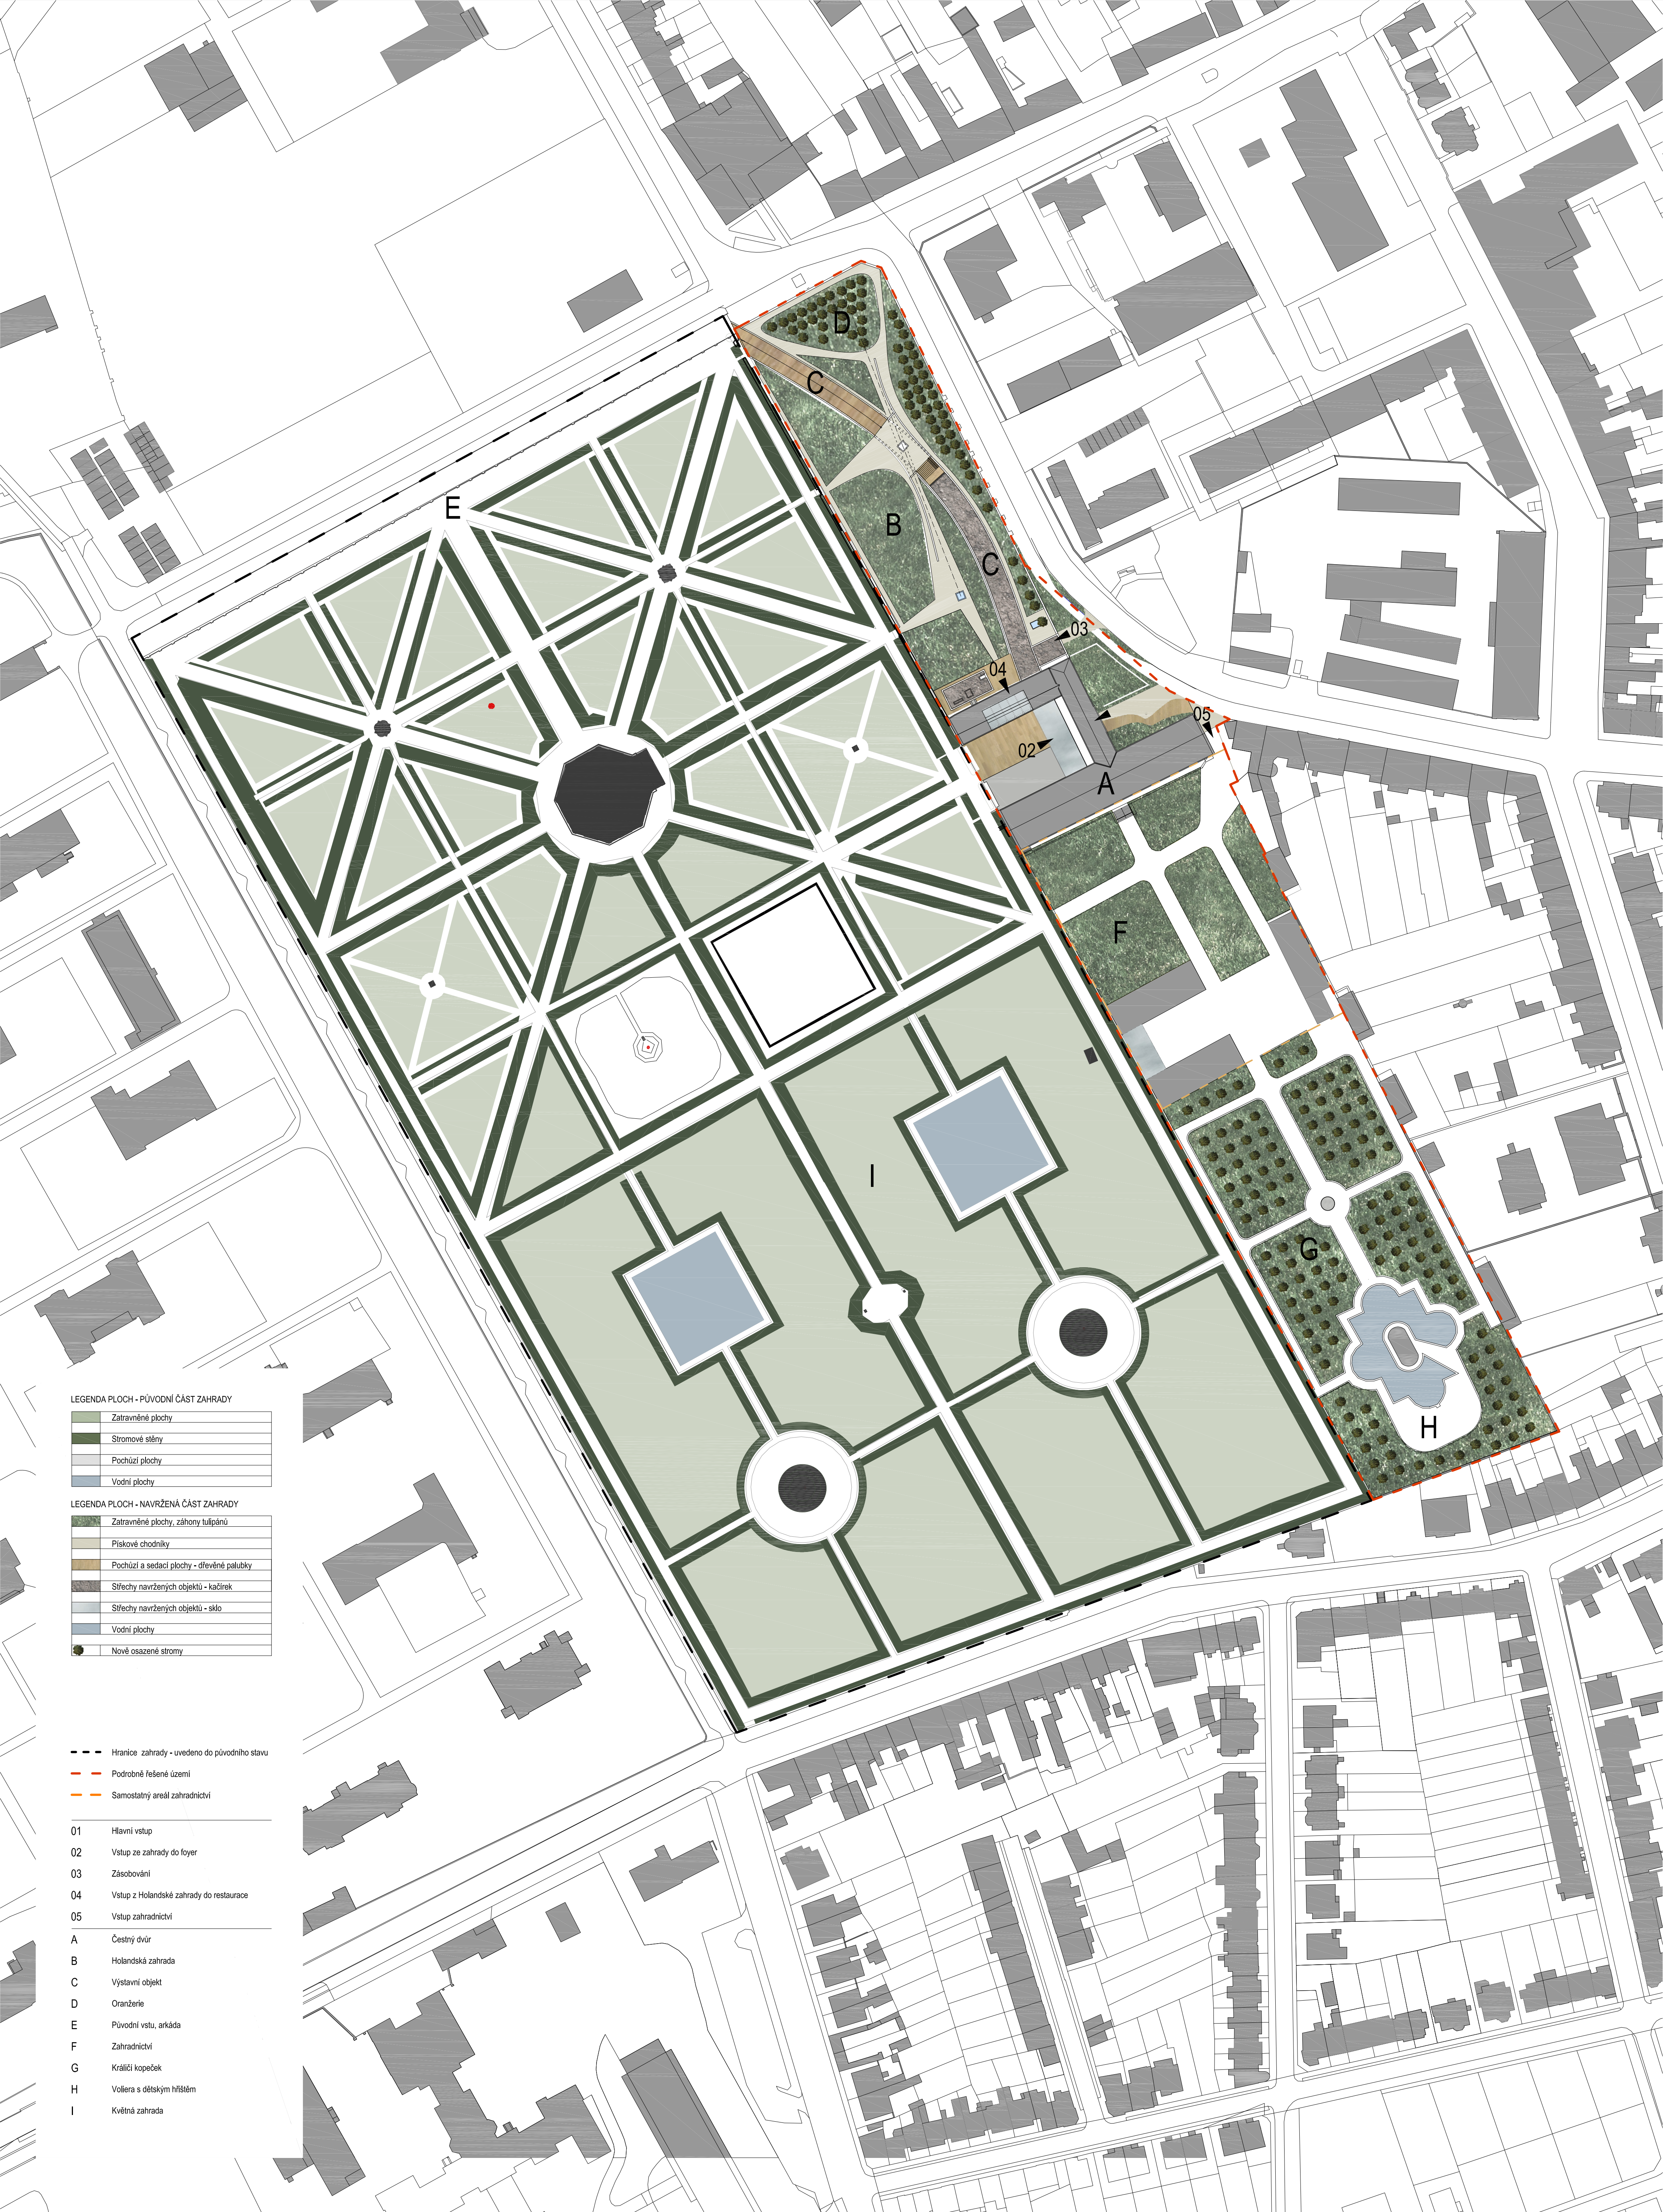


LEGENDA PLOCH - PŮVODNÍ ČÁST ZAHRADY	
	Zatrávněné plochy
	Stromové stěny
	Pochůzní plochy
	Vodní plochy
LEGENDA PLOCH - NAVRŽENÁ ČÁST ZAHRADY	
	Zatrávněné plochy, záhony tulipánů
	Pískové chodníky
	Pochůzní a sedací plochy - dřevěné palubky
	Střešky navržených objektů - kačírek
	Střešky navržených objektů - sklo
	Vodní plochy
	Nově osazené stromy


	Hranice zahrady - uvedeno do původního stavu
	Podrobně řešené území
	Samostatný areál zahradnictví

01	Hlavní vstup
02	Vstup ze zahrady do foyer
03	Zásobování
04	Vstup z Holandské zahrady do restaurace
05	Vstup zahradnictví
A	Čestný dvůr
B	Holandská zahrada
C	Výstavní objekt
D	Oranžerie
E	Původní vstu, arkáda
F	Zahradnictví
G	Králičí kopeček
H	Vollera s dětským hřištěm
I	Květná zahrada

0 20 50 100 200

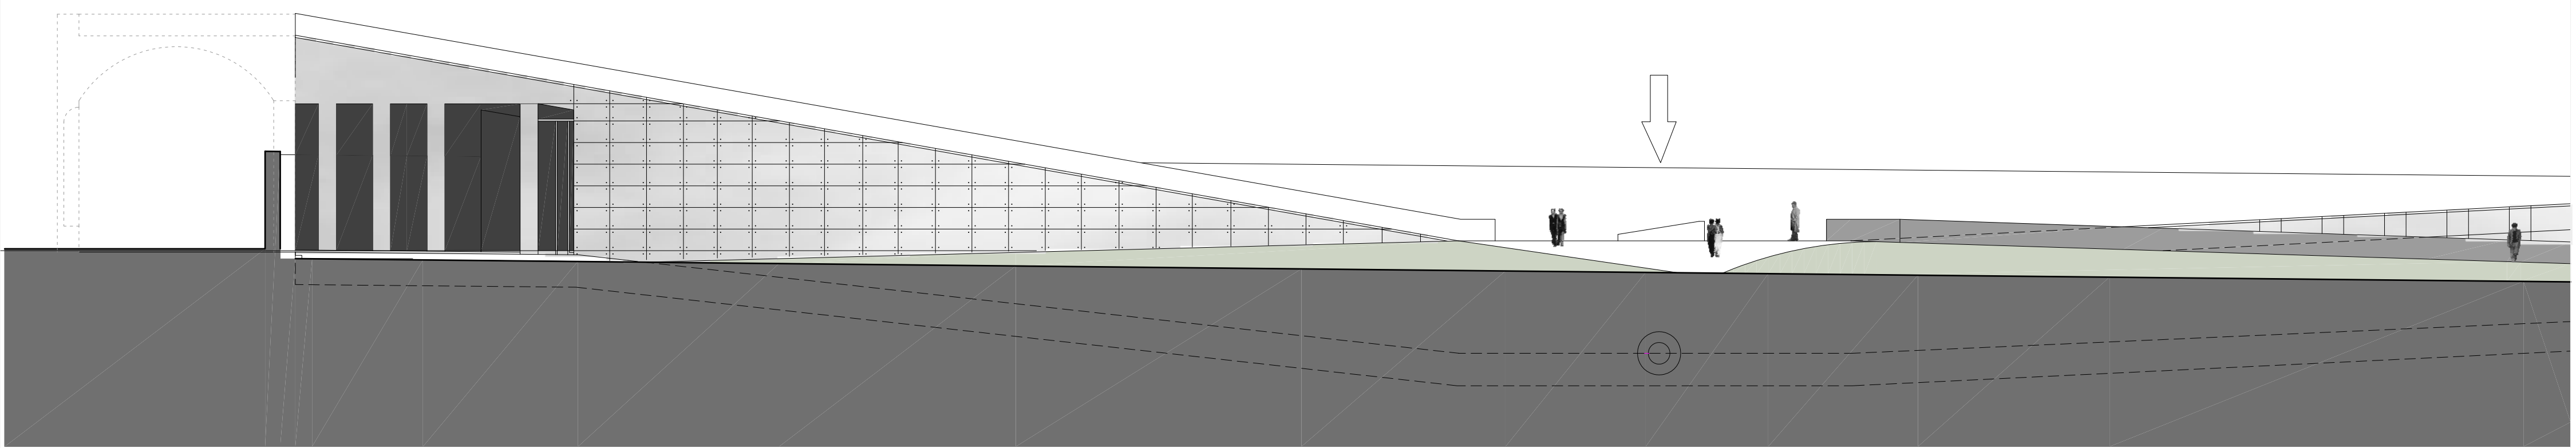

POHLED F-F', M:1:200

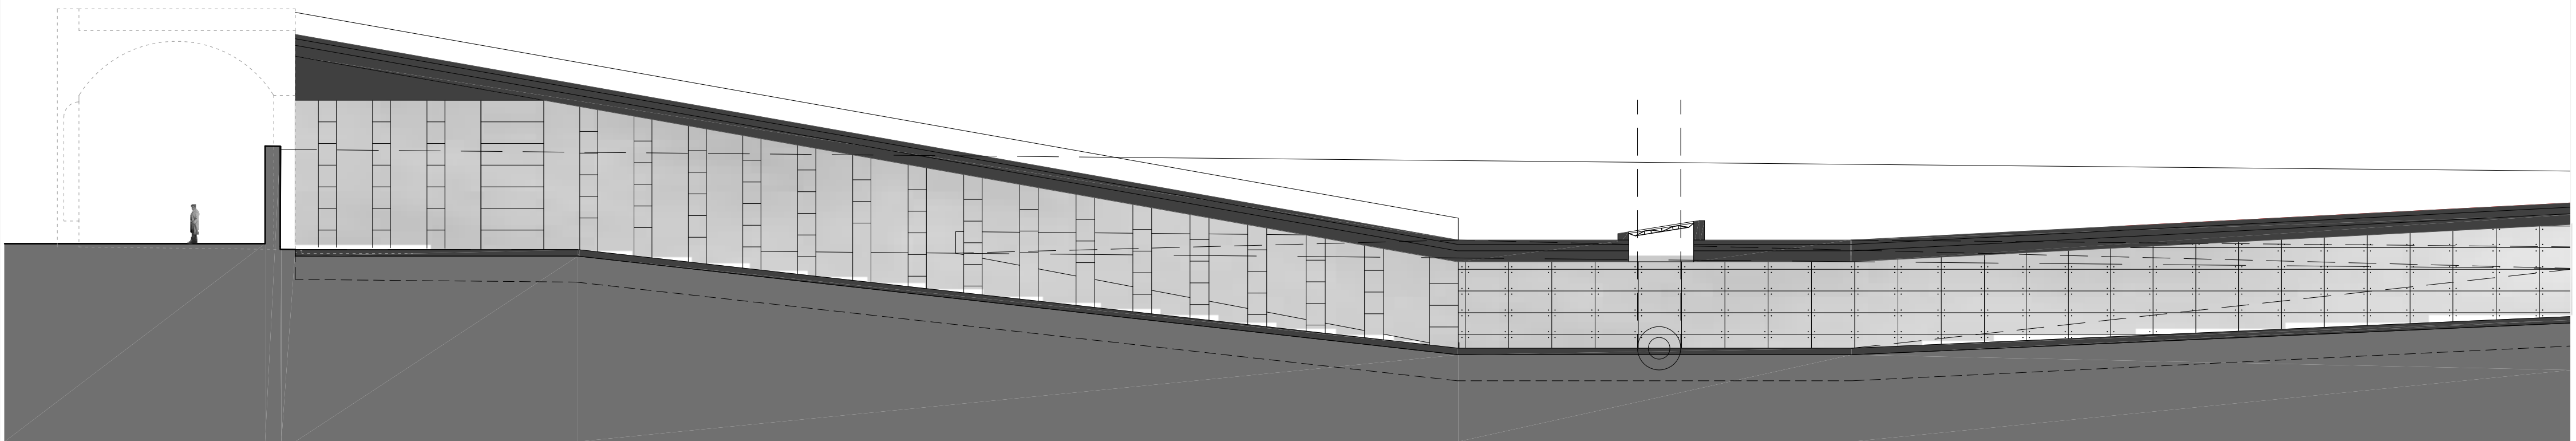

ŘEZOPHLED G-G', M:1:200

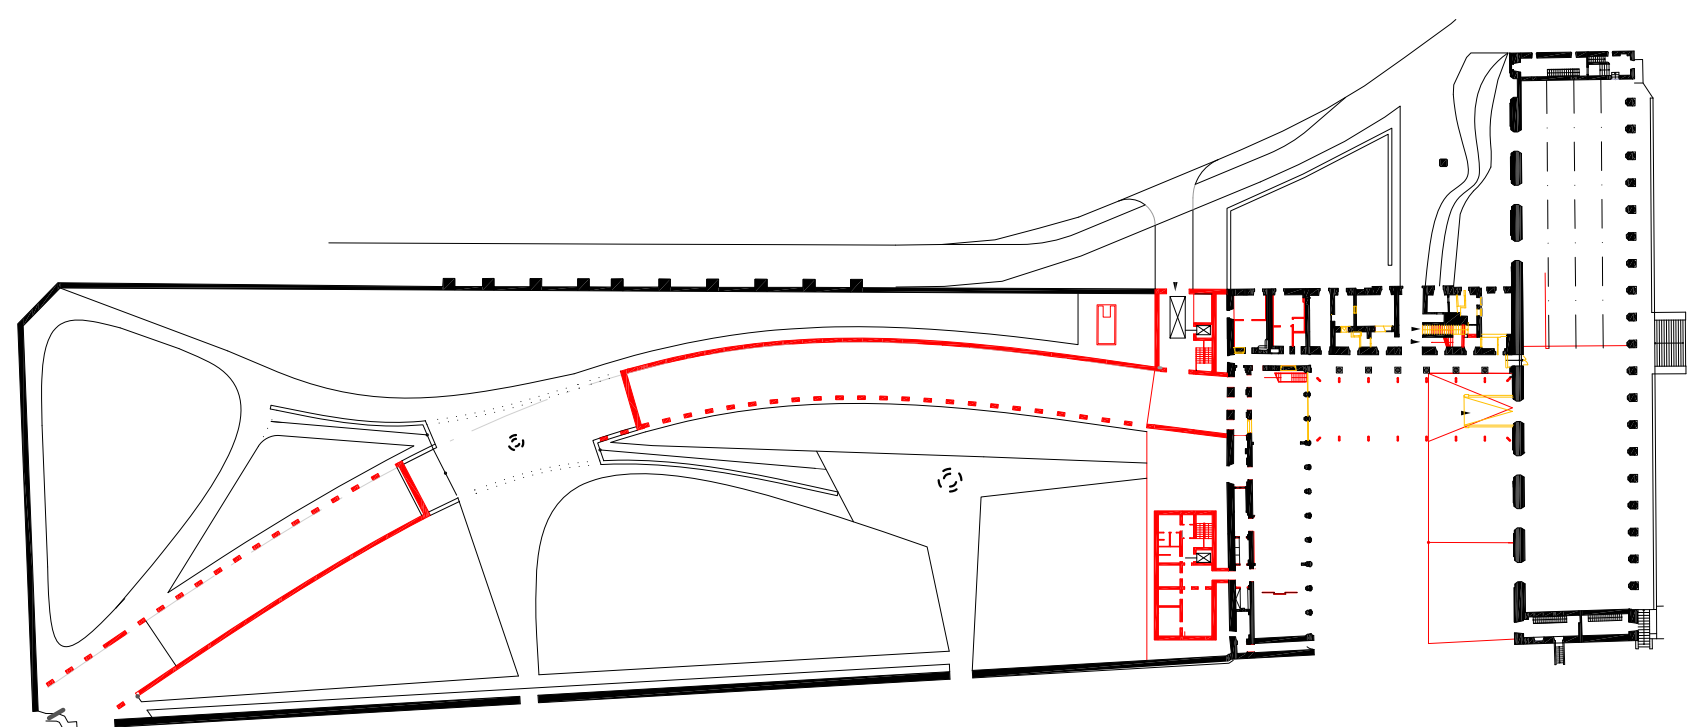


SCHÉMA STAVEBNÍCH ÚPRAV, M:1:1000

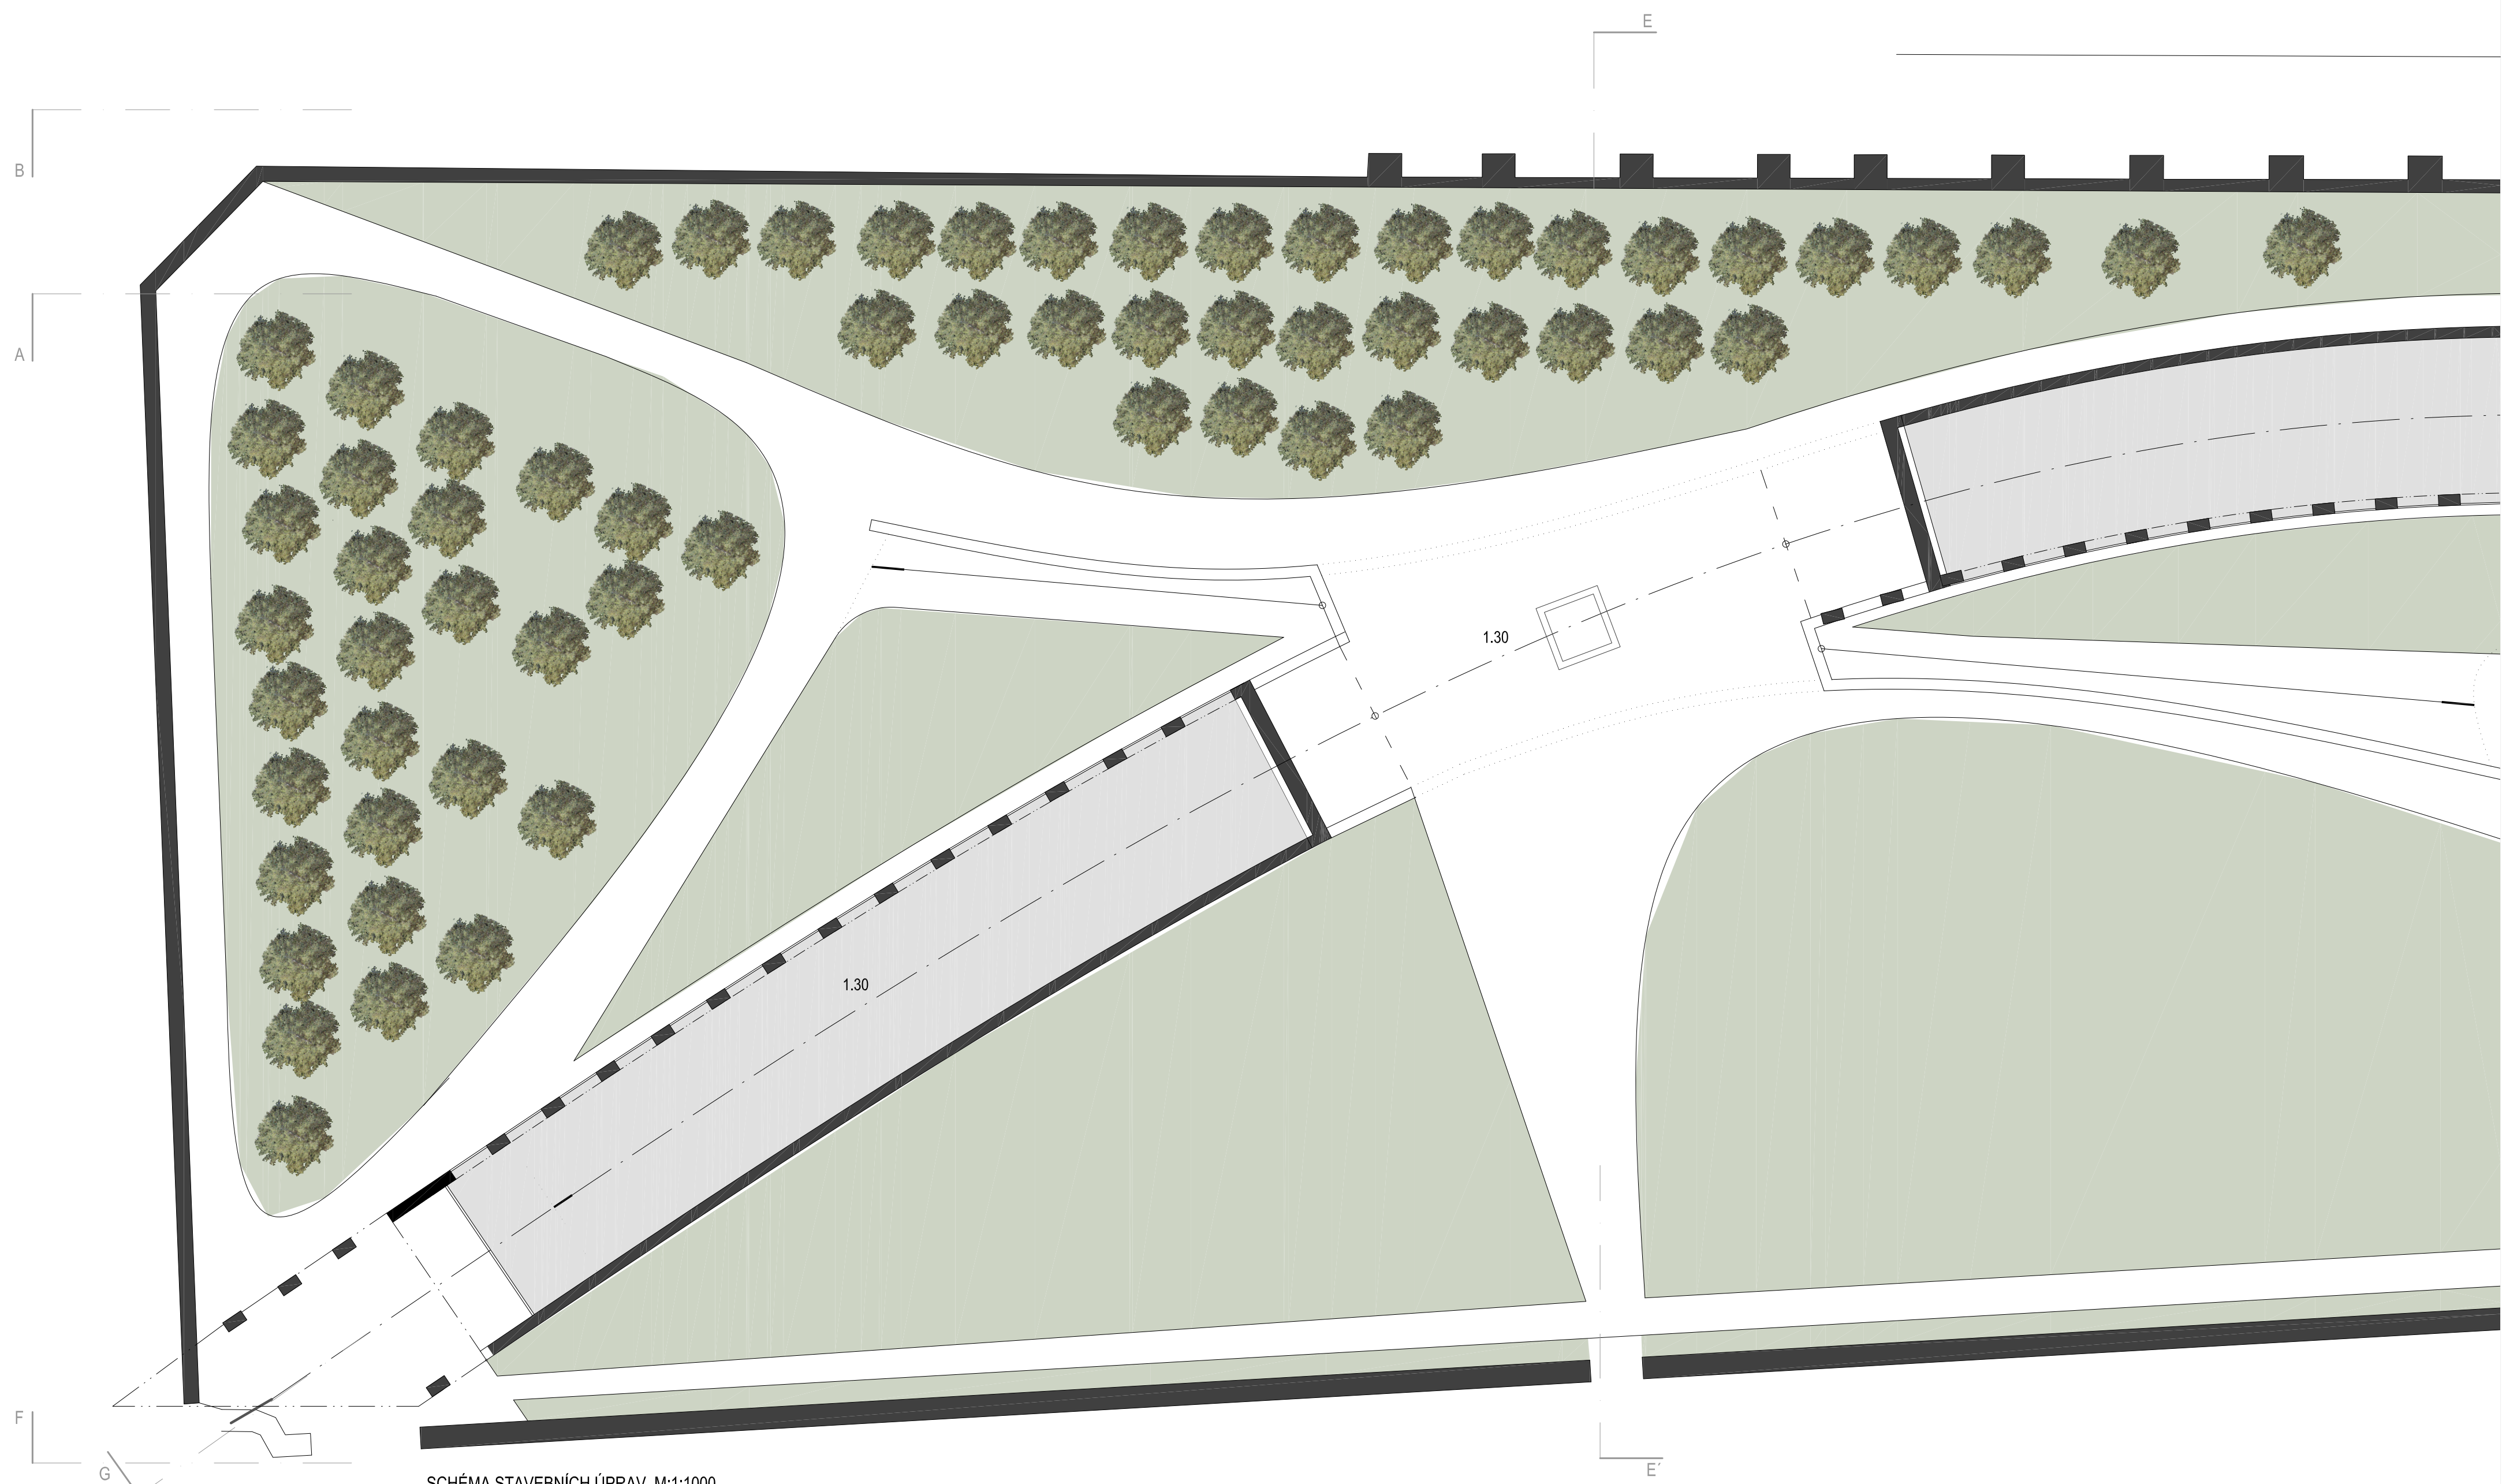


SCHÉMA STAVEBNÍCH ÚPRAV, M:1:1000







OZNACENÍ MÍSTNOSTI	FUNKCE	PLOCHA / M2
1.01	Vstup	25,7
1.02	Foyer	418
1.03	Book shop	59,6
1.04	Šatna	74,5
1.05	Wc muži, úklidová místnost	23 + 2,5
1.06	Wc ženy	31,3
1.07	Wc vozíčkáři	3,8
1.08	Vstup do Holandské zahrady	14
1.09	Restaurace	186
1.10	Zázemí restaurace - chodba	11,9
1.11	Zázemí restaurace - sklad 1,2	31,5
1.12	Zázemí chodba se schodištěm	28,3
1.13	Kuchyň restaurace	24,3
1.14	Sklad	11,2
1.15	Sklad	6,4
1.16	Sklad	8,3
1.17	Wc - personál restaurace	6
1.18	Šatna, sprchy,wc - personál restaurace	16
1.19	Úklidová místnost	1,9
1.20	Výtah	3,6
1.21	Zasobování	48,5
1.22	Sklad odpadů	9,4
1.23	Výtah	3,9
1.24	Schodiště	8,7
1.25	Sál	854
1.26	Mobilní sklad	68
1.27	Zázemí sálu	38,8
1.28	Zázemí sálu	22,6
1.30	Výstavní plocha	116,9

PUDORYS 1.NP. M:1:200




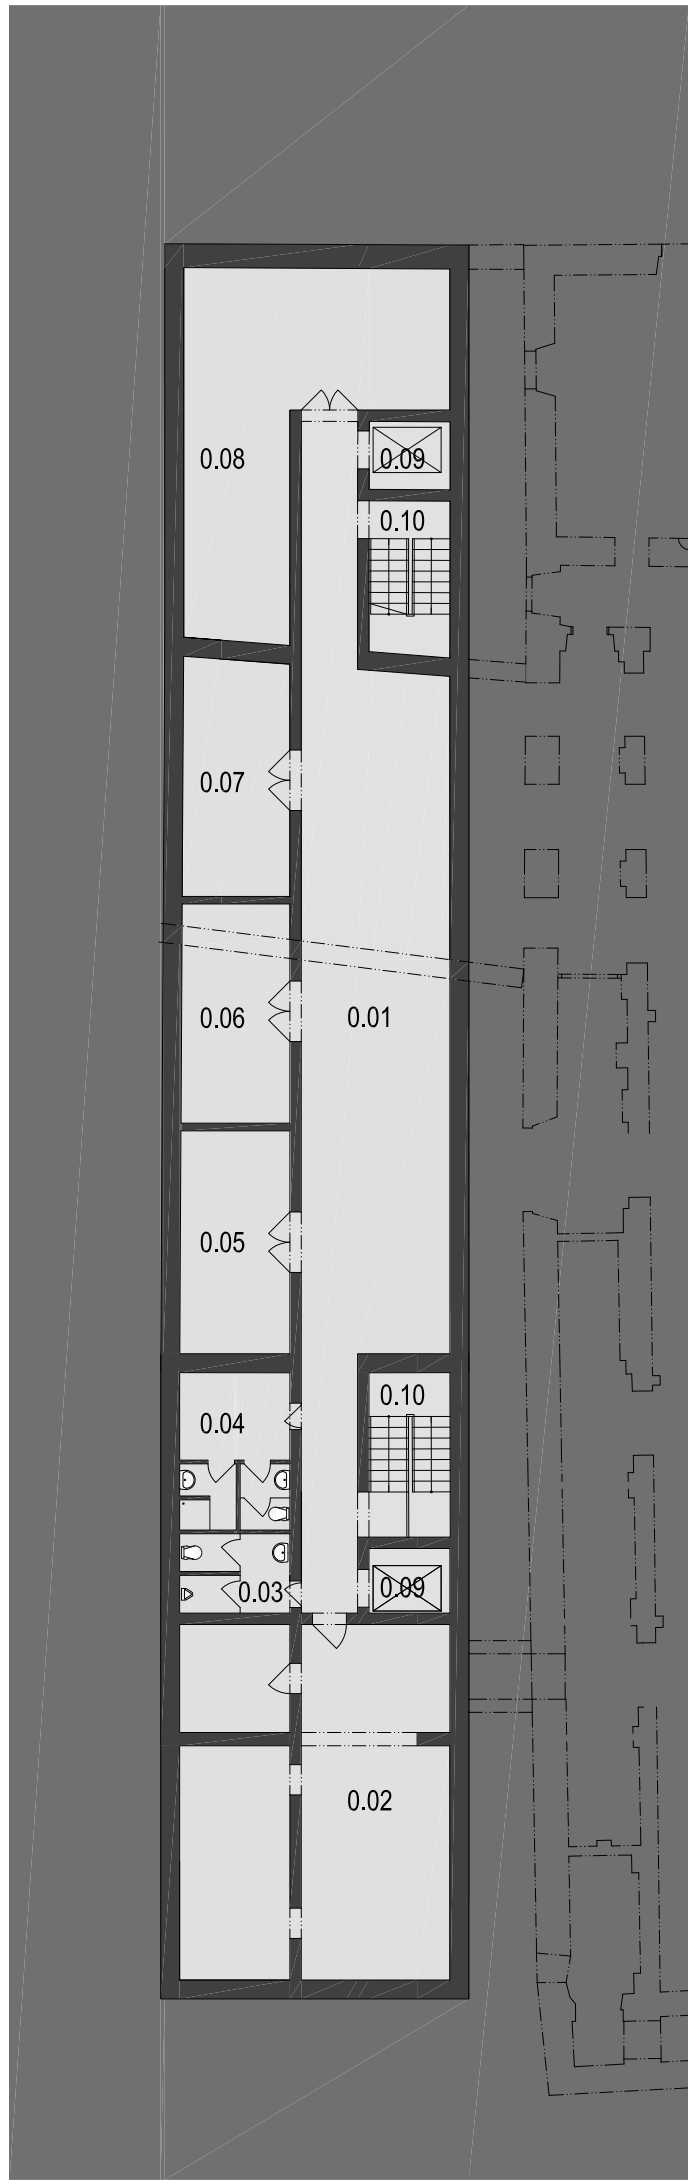



PŮDORYS 1.PP, M:1:200

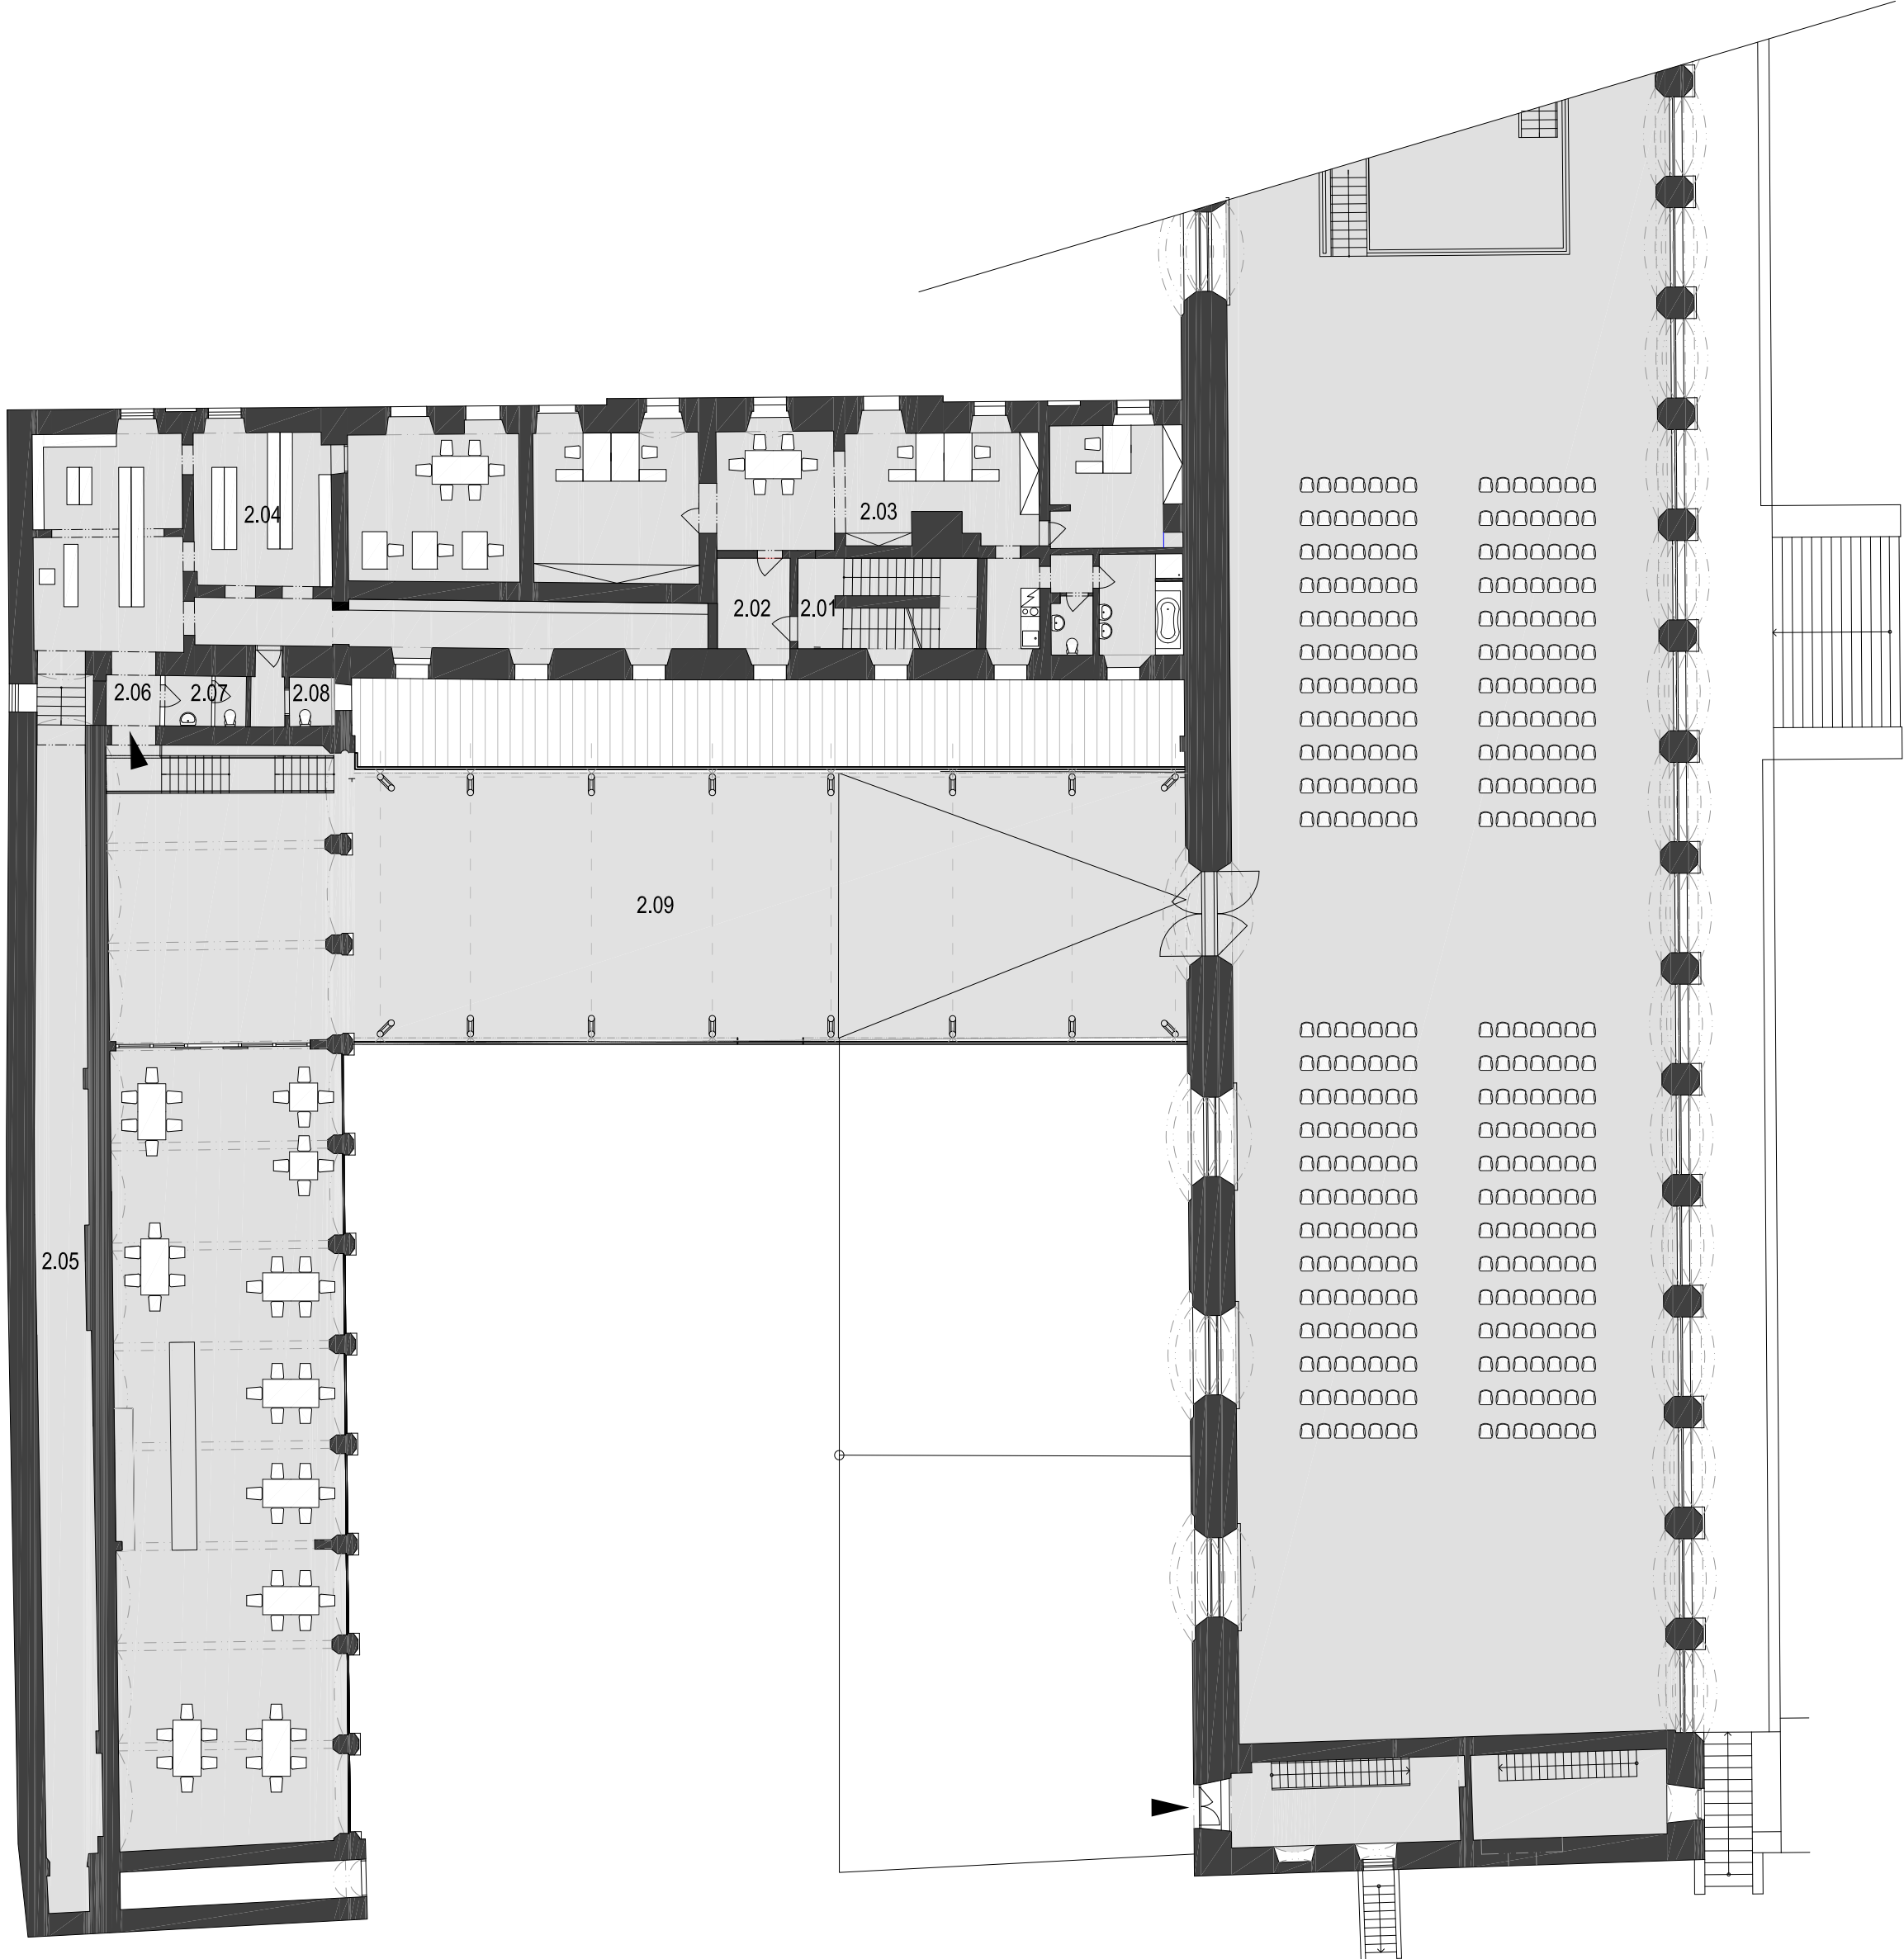

PŮDORYS 2.NP, M:1:200

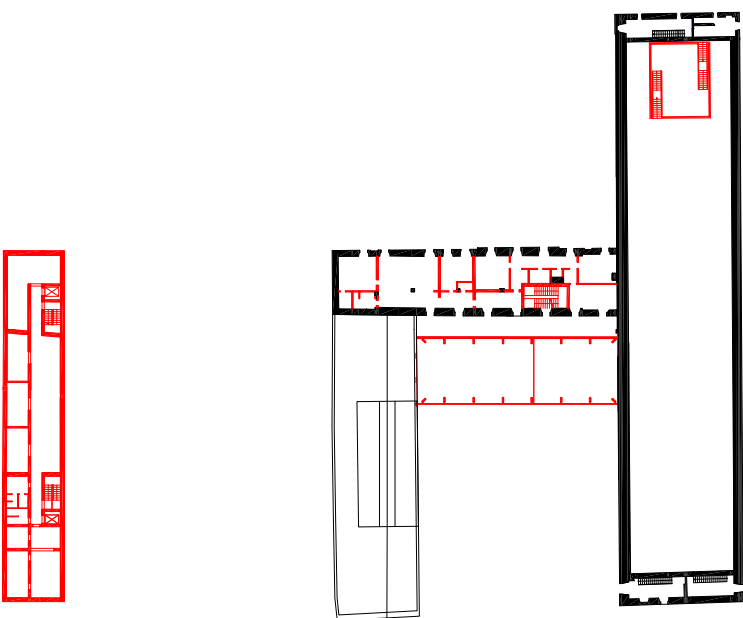

SCHÉMATA STAVEBNÍCH ÚPRAV, M:1:1000

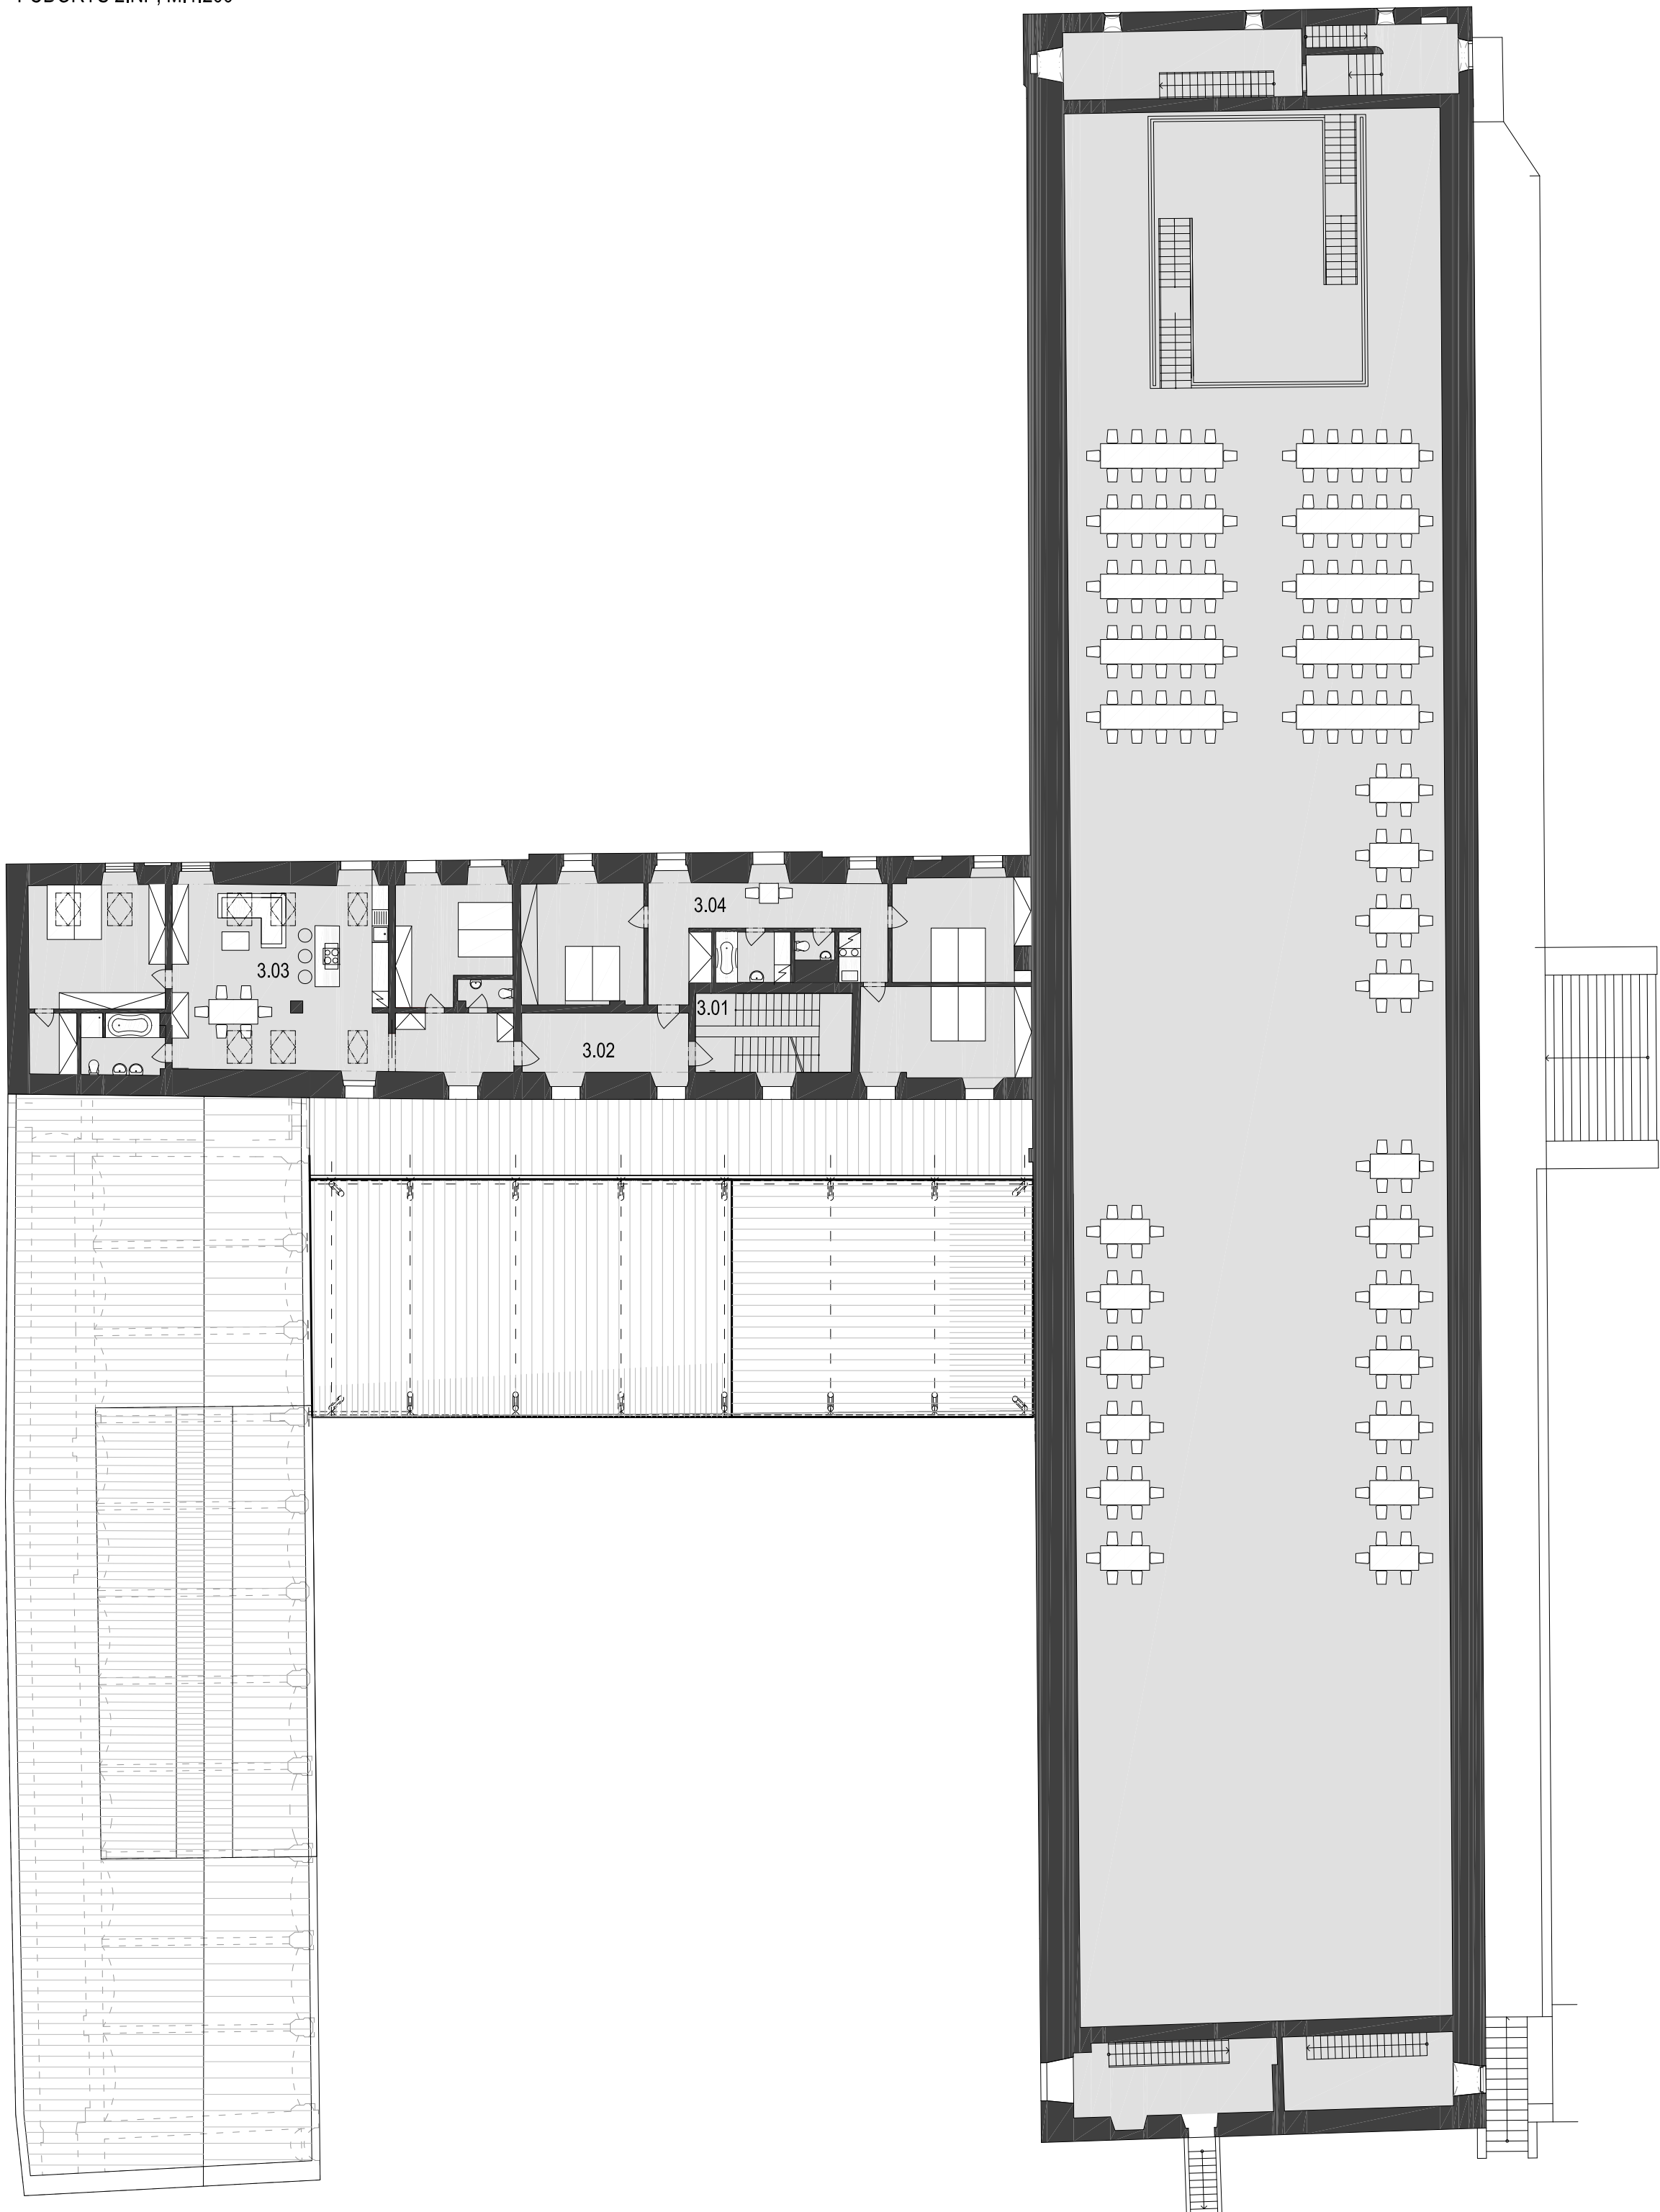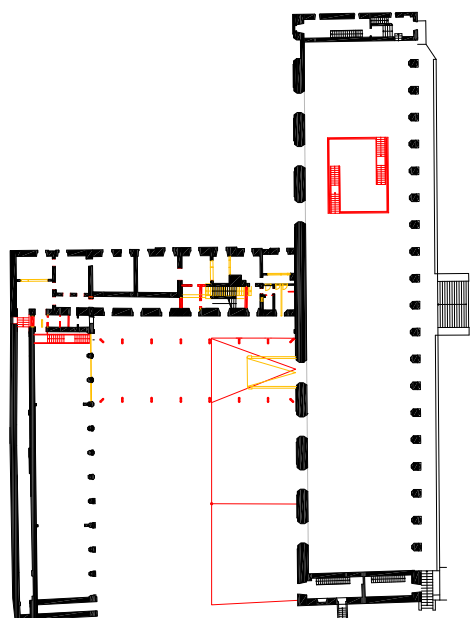

PŮDORYS 3.NP, M:1:200

LEGENDA MÍSTNOSTÍ 1.PP


OZNAČENÍ MÍSTNOSTI	FUNKCE	PLOCHA / M2
0.01	Chodba	91,5
0.02	Dílna	62,3
0.03	Wc - dílny	6
0.04	Zázemí dílny - wc, sprcha	11,7
0.05	Sklad	17,1
0.06	Sklad	16,5
0.07	Sklad	17,1
0.08	Technické zázemí	43,6
0.09	Výtah	3,9
0.10	Schodiště	9

LEGENDA MÍSTNOSTÍ 2.NP

OZNAČENÍ MÍSTNOSTI	FUNKCE	PLOCHA / M2
2.01	Schodiště	16,2
2.02	Chodba	7,9
2.03	Administrativa	100,6
2.04	Knihovna	112,6
2.05	Galerie	62,8
2.06	Chodba	4,8
2.07	Wc zaměstnanci knihovny	4,2
2.08	Úklidová komora	5,0
2.09	Schodiště	9,4

LEGENDA MÍSTNOSTÍ 3.NP

OZNAČENÍ MÍSTNOSTI	FUNKCE	PLOCHA / M2
3.01	Schodiště	17,3
3.02	Chodba	14,7
3.03	Byt 1	121,4
3.04	Byt 2	95,5

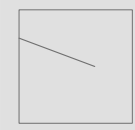




ŘEZ A-A', M:1:200



ŘEZ B-B', M:1:200

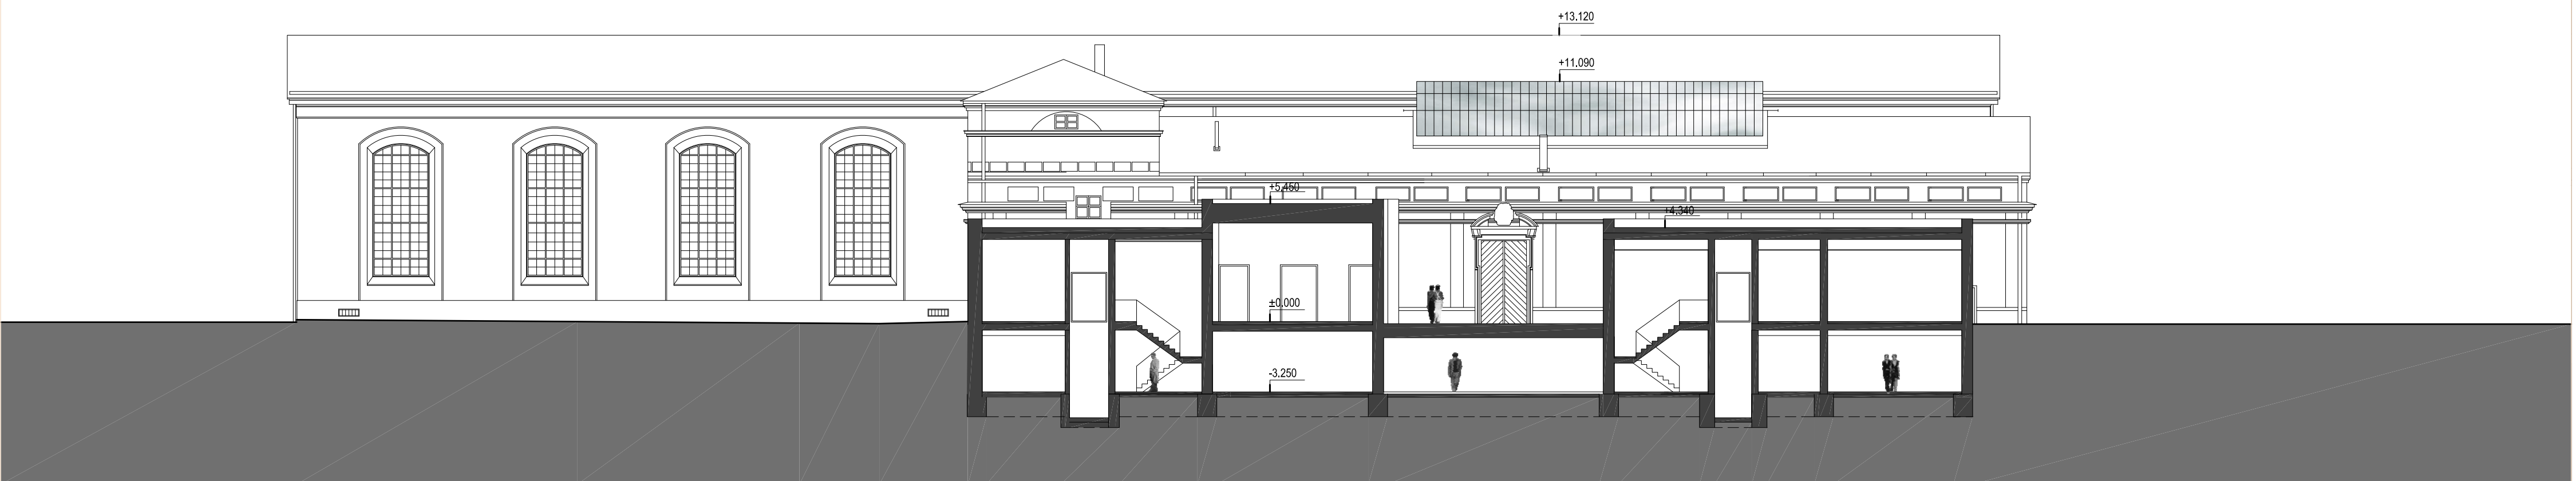

ŘEZ C-C', M:1:200




ŘEZ D-D', M:1:200



ŘEZ E-E', M:1:200



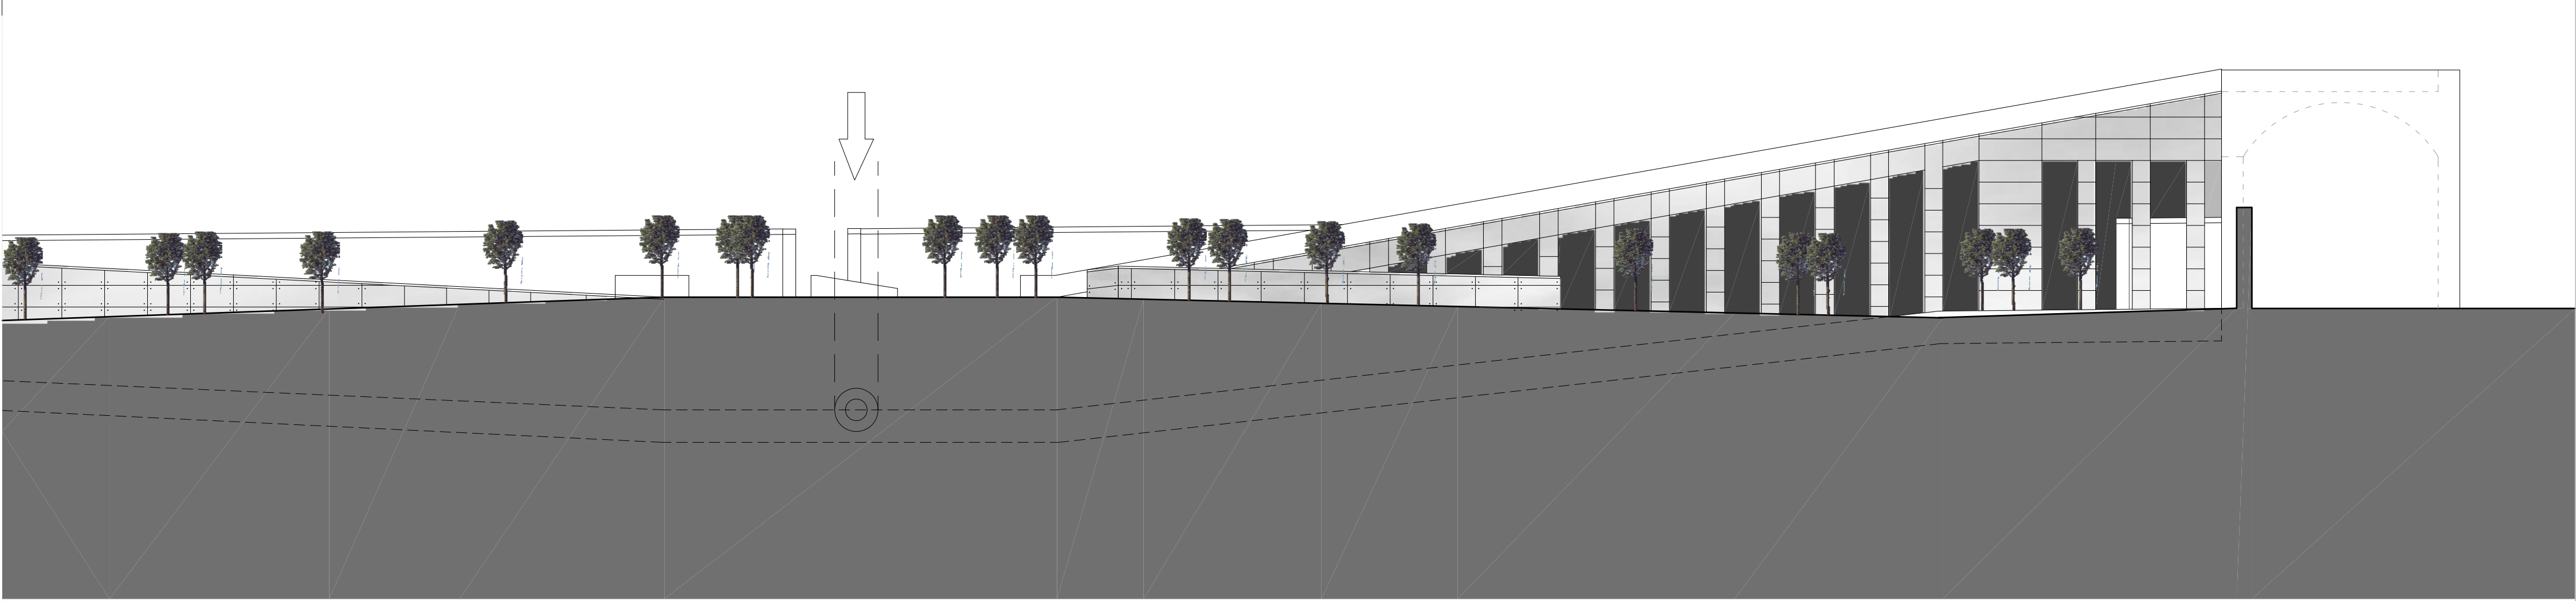

DETAILNÍ ŘEZ FASÁDOU, M:1:10

