


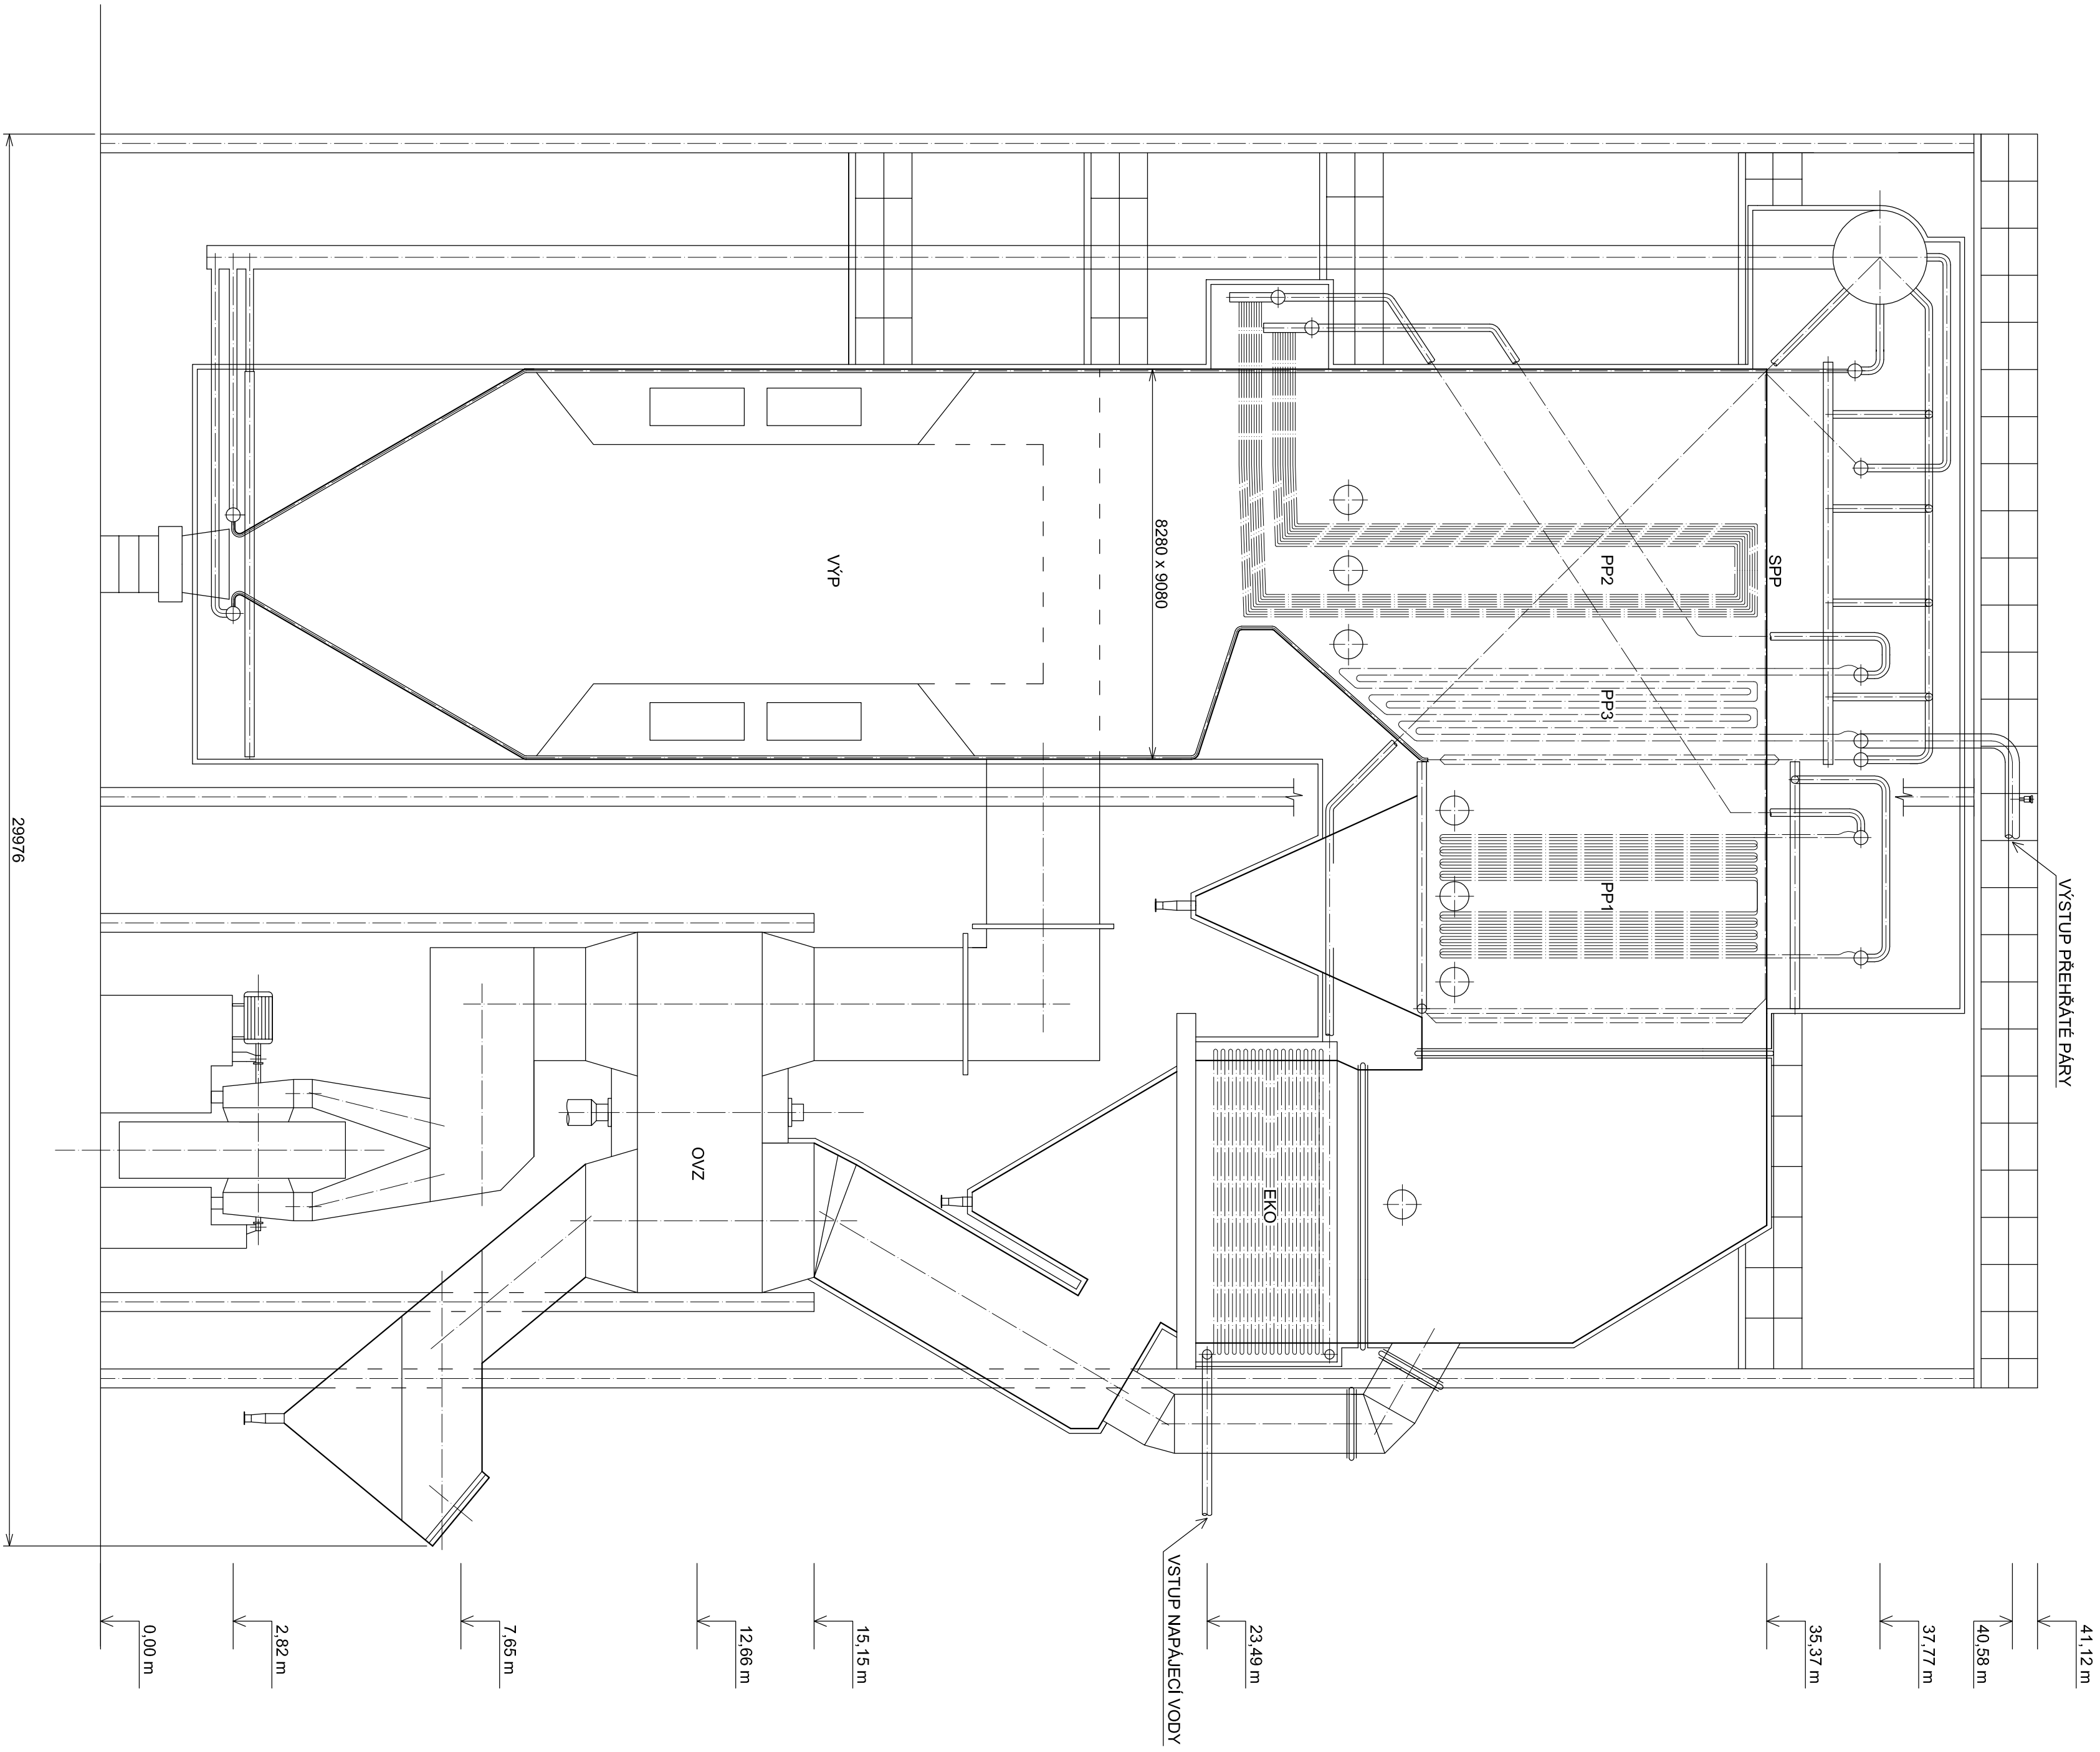

PARNÍ KOTEL 235 t/h, 14 MPa, 540 °C

Struktura povrchu:		Hrany:		Měřítko		Přesnost	
				1:100		Tolerování	
Materiál		Podrobný		Hmotnost		Tolerování	
		Druh		Název		Tolerování	
		documentu		VÝKRES		Tolerování	
		Kreslil		BC STANISLAV HORÁK		Tolerování	
		Schválil		Číslo dokumentu		Tolerování	
		Datum vydání		28-05-2014		Tolerování	
FSI				PARNÍ KOTEL			
EÚ				A1-DP-VUT-FSI-EI			
				Lst /			