



# SLOVINSKÉ NÁRODNÍ DIVADLO V LUBLANI

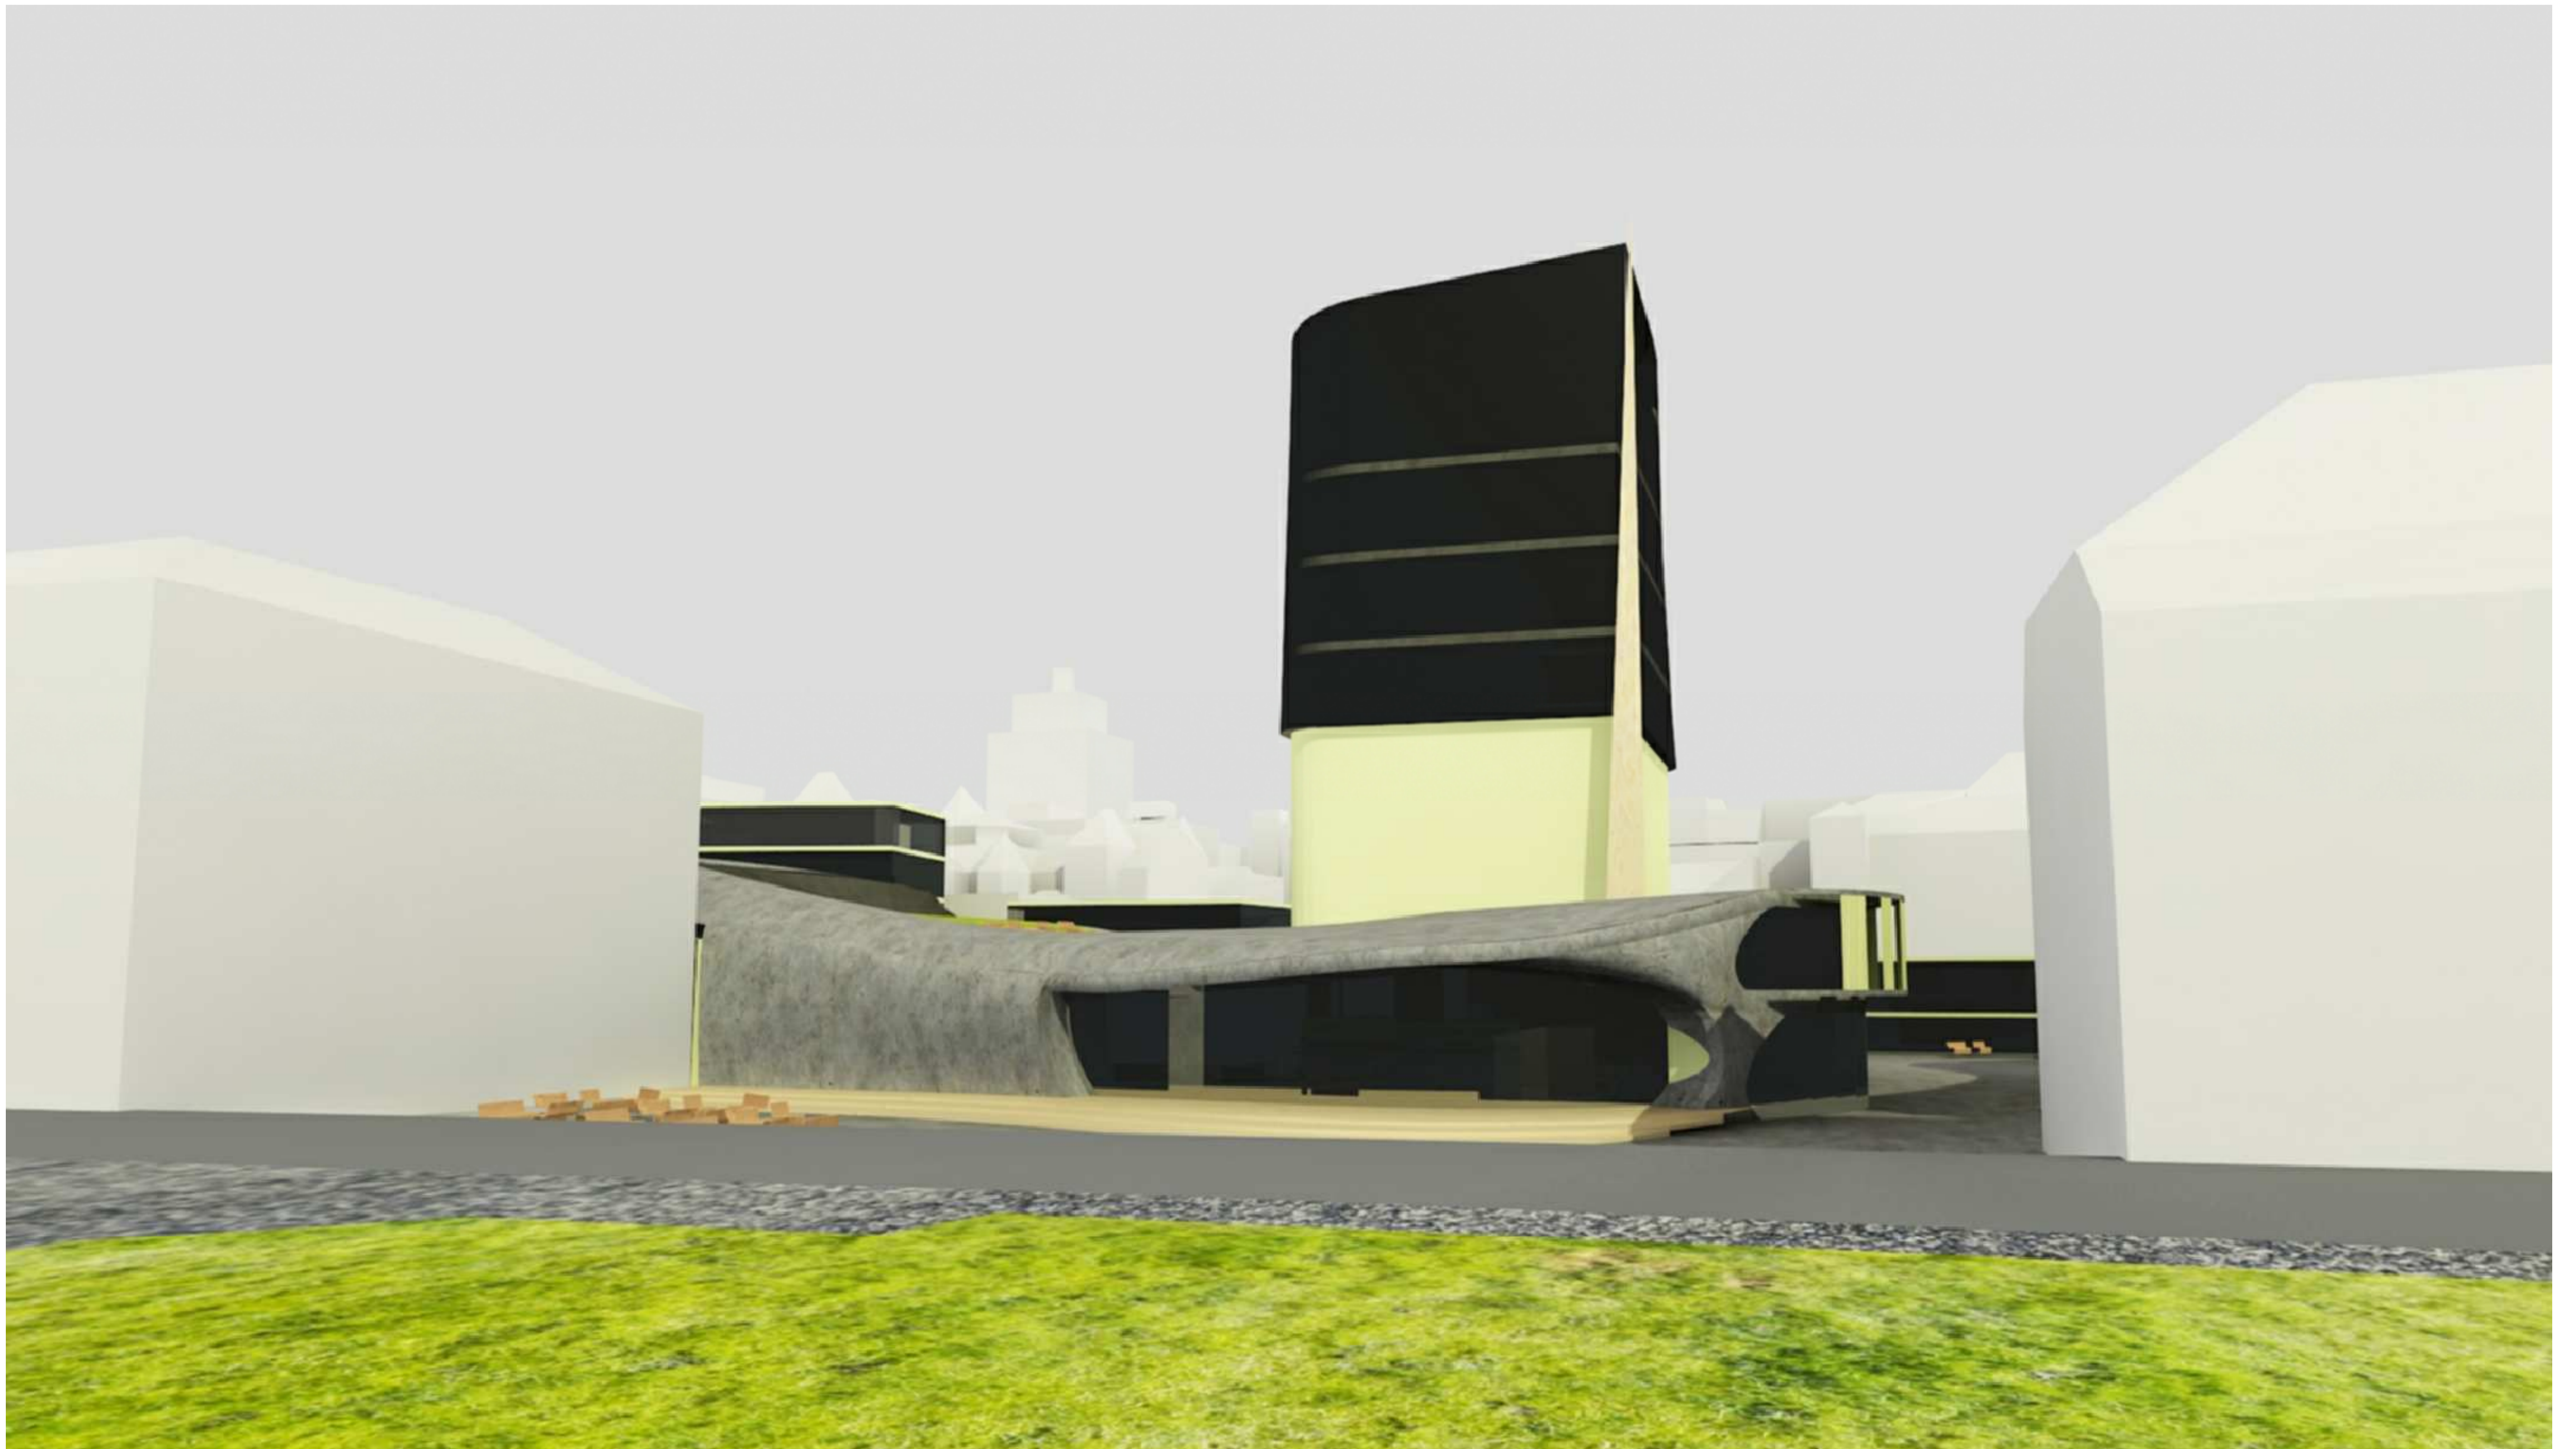

1.NP - Vstupní podlaží

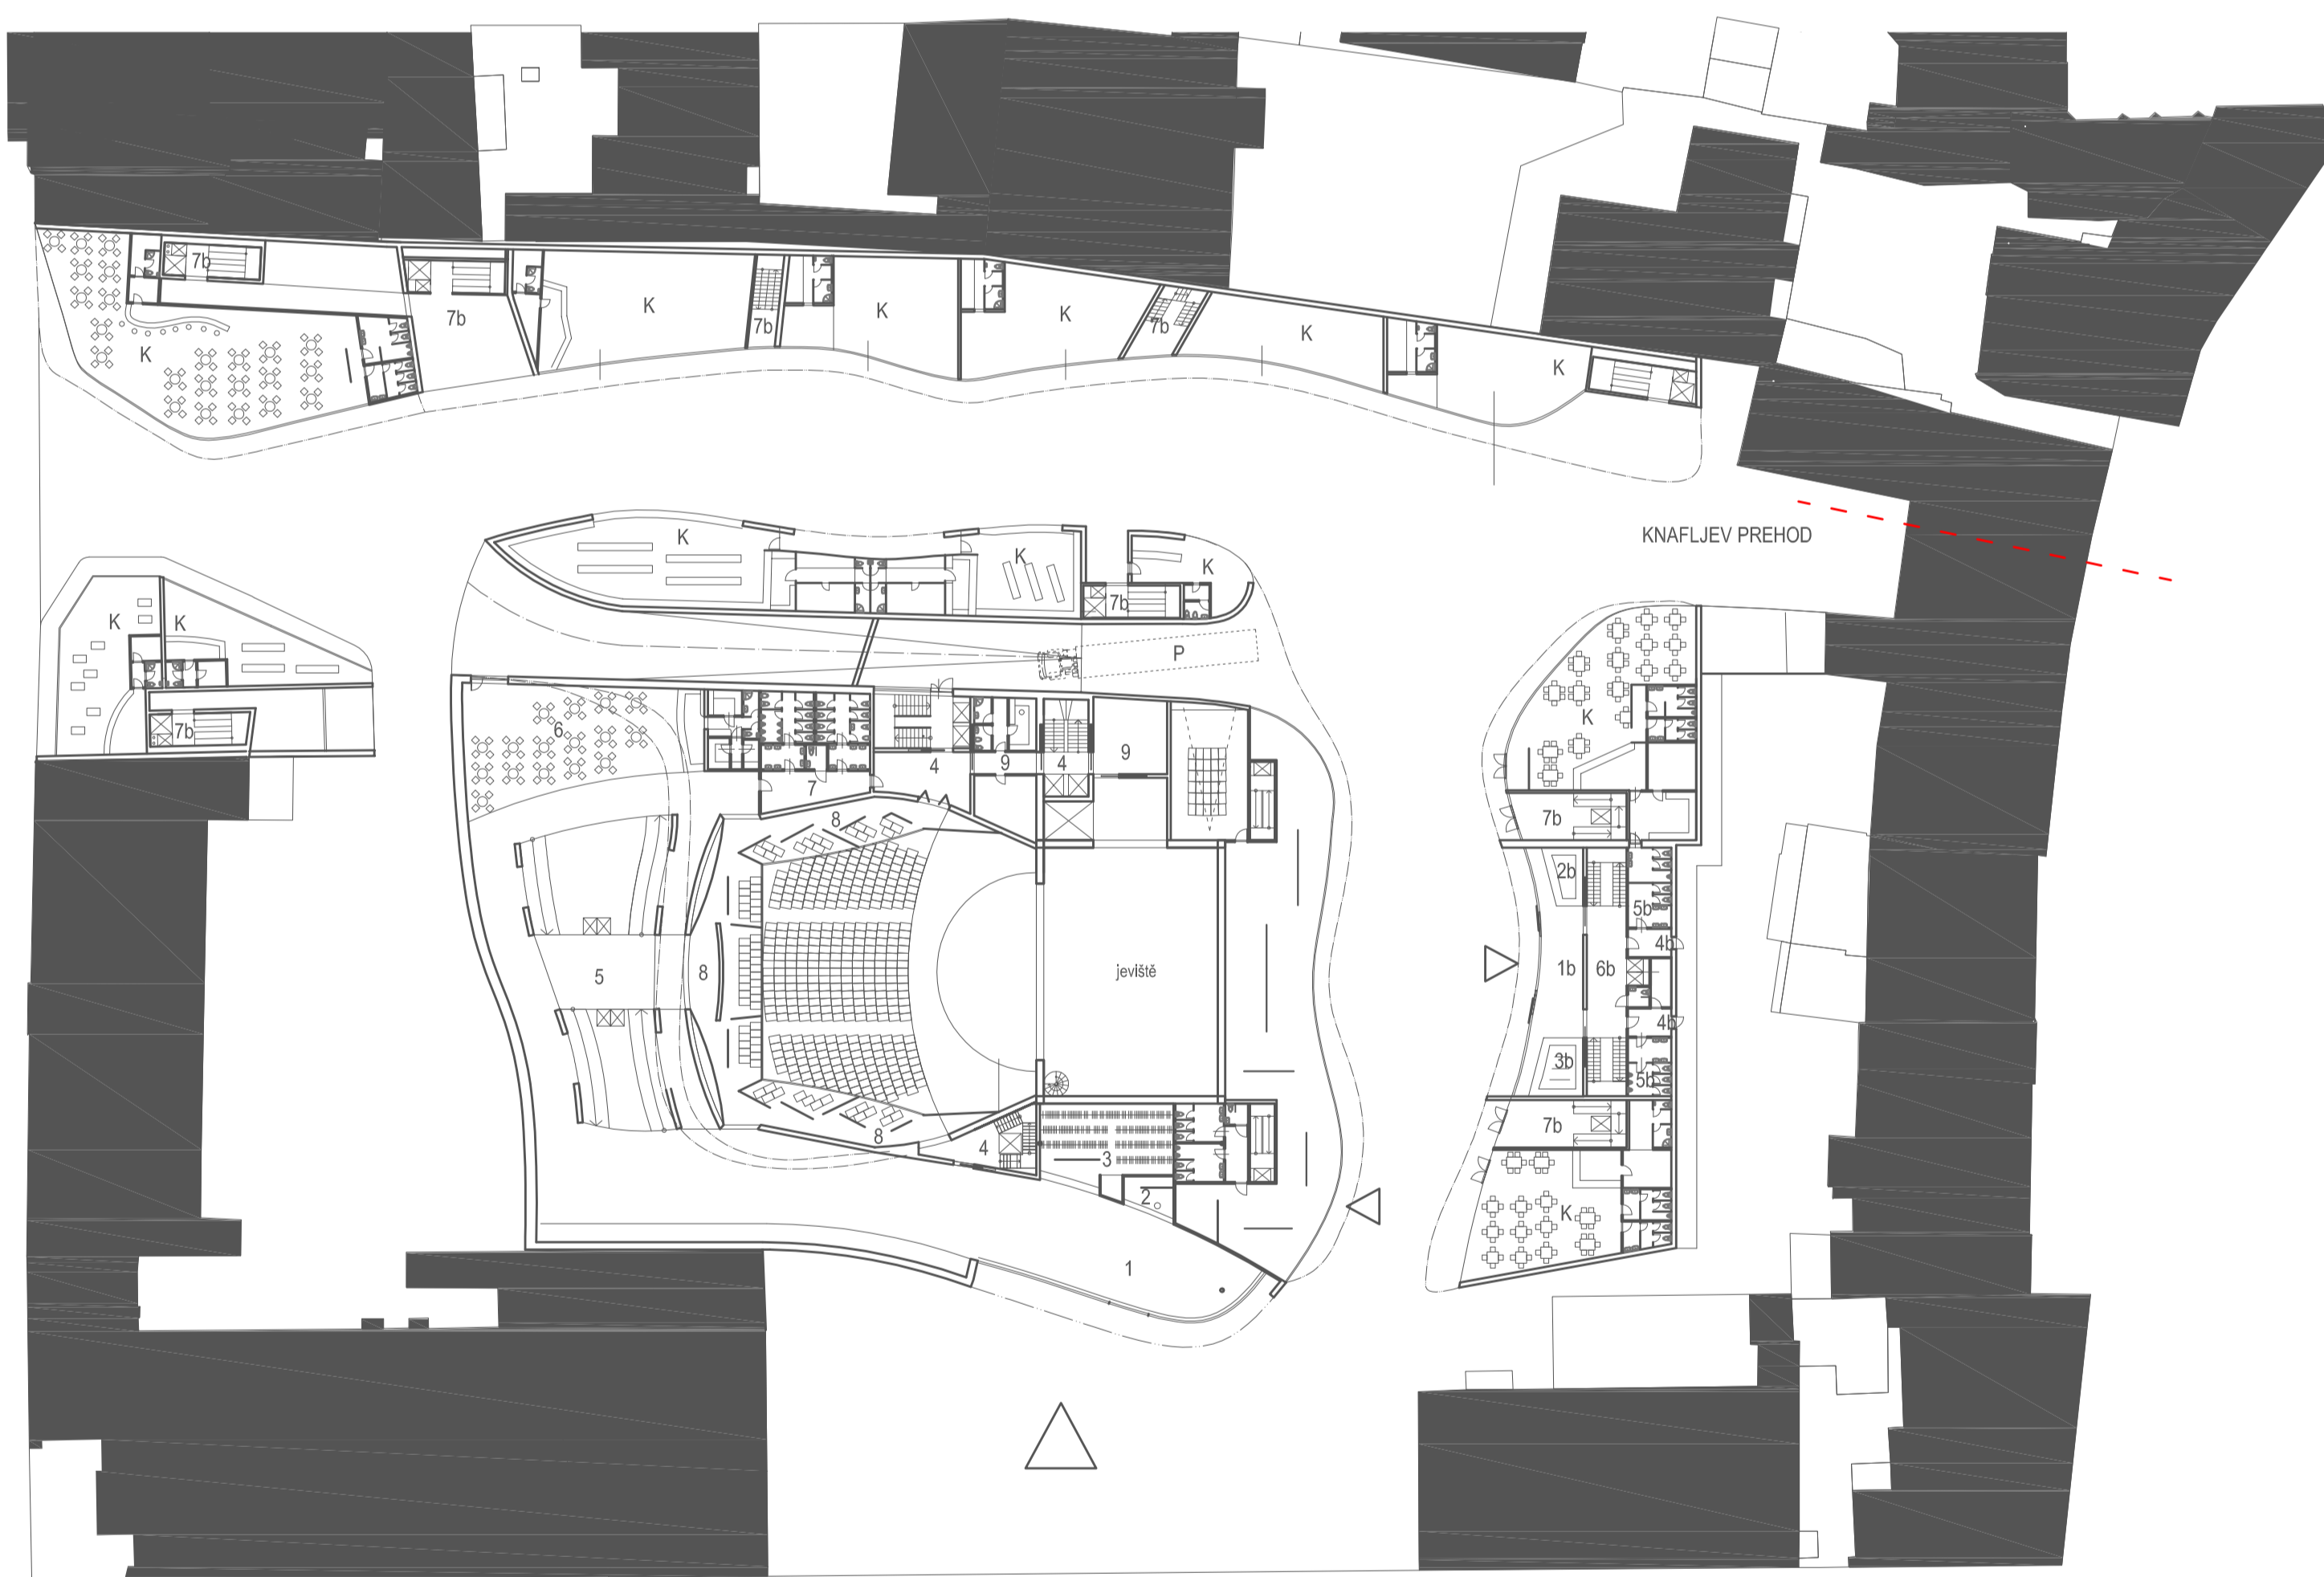

VELKÁ SCÉNA  
1 vstup  
2 recepce  
3 šatna  
4 požární únik  
5 foyer  
6 restaurace  
7 toalety  
8 odhaz kůži (72 osob)  
9 zázemí personálu  
10 galerie  
11 promítací místnost (30 osob)

MALÁ SCÉNA  
1b vstup  
2b recepce  
3b šatna  
4b požární únik  
5b toalety  
6b schodiště  
7b komunikační jádro

K komerční plochy  
P vjezd do podzemního parkoviště

0 10m 20m 30m 40m 50m

