




PŮDORYS 2.NP

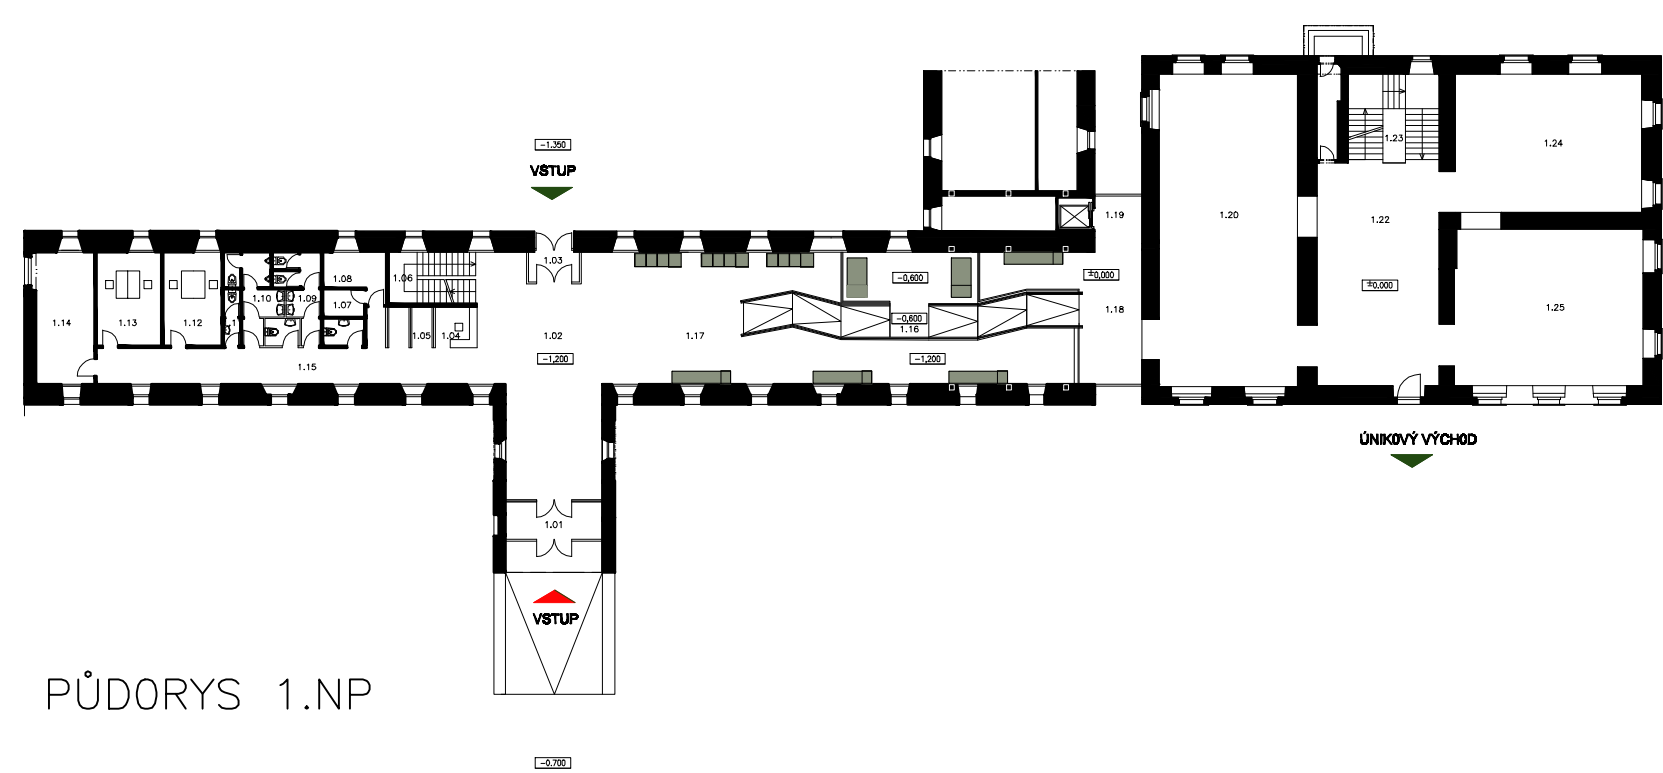

PŮDORYS 1.NP

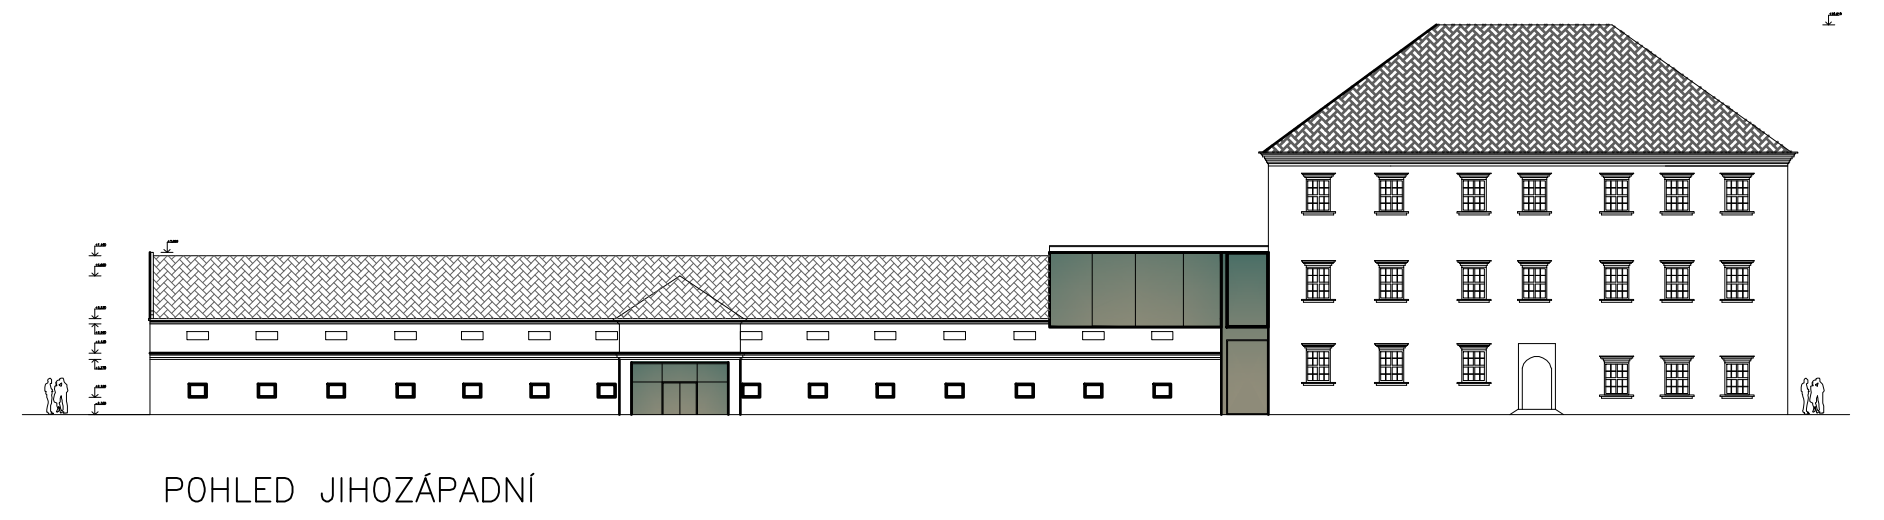

POHLED JIHOZÁPADNÍ

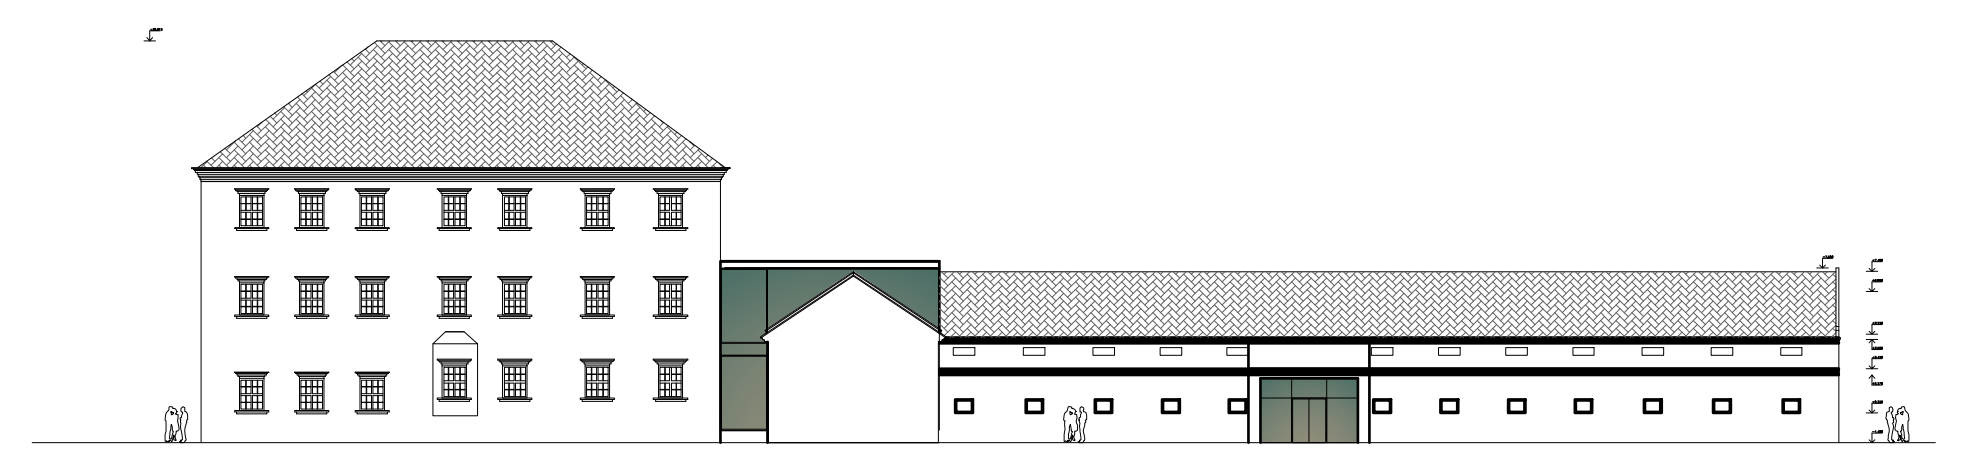

POHLED SEVEROZÁPADNÍ

