


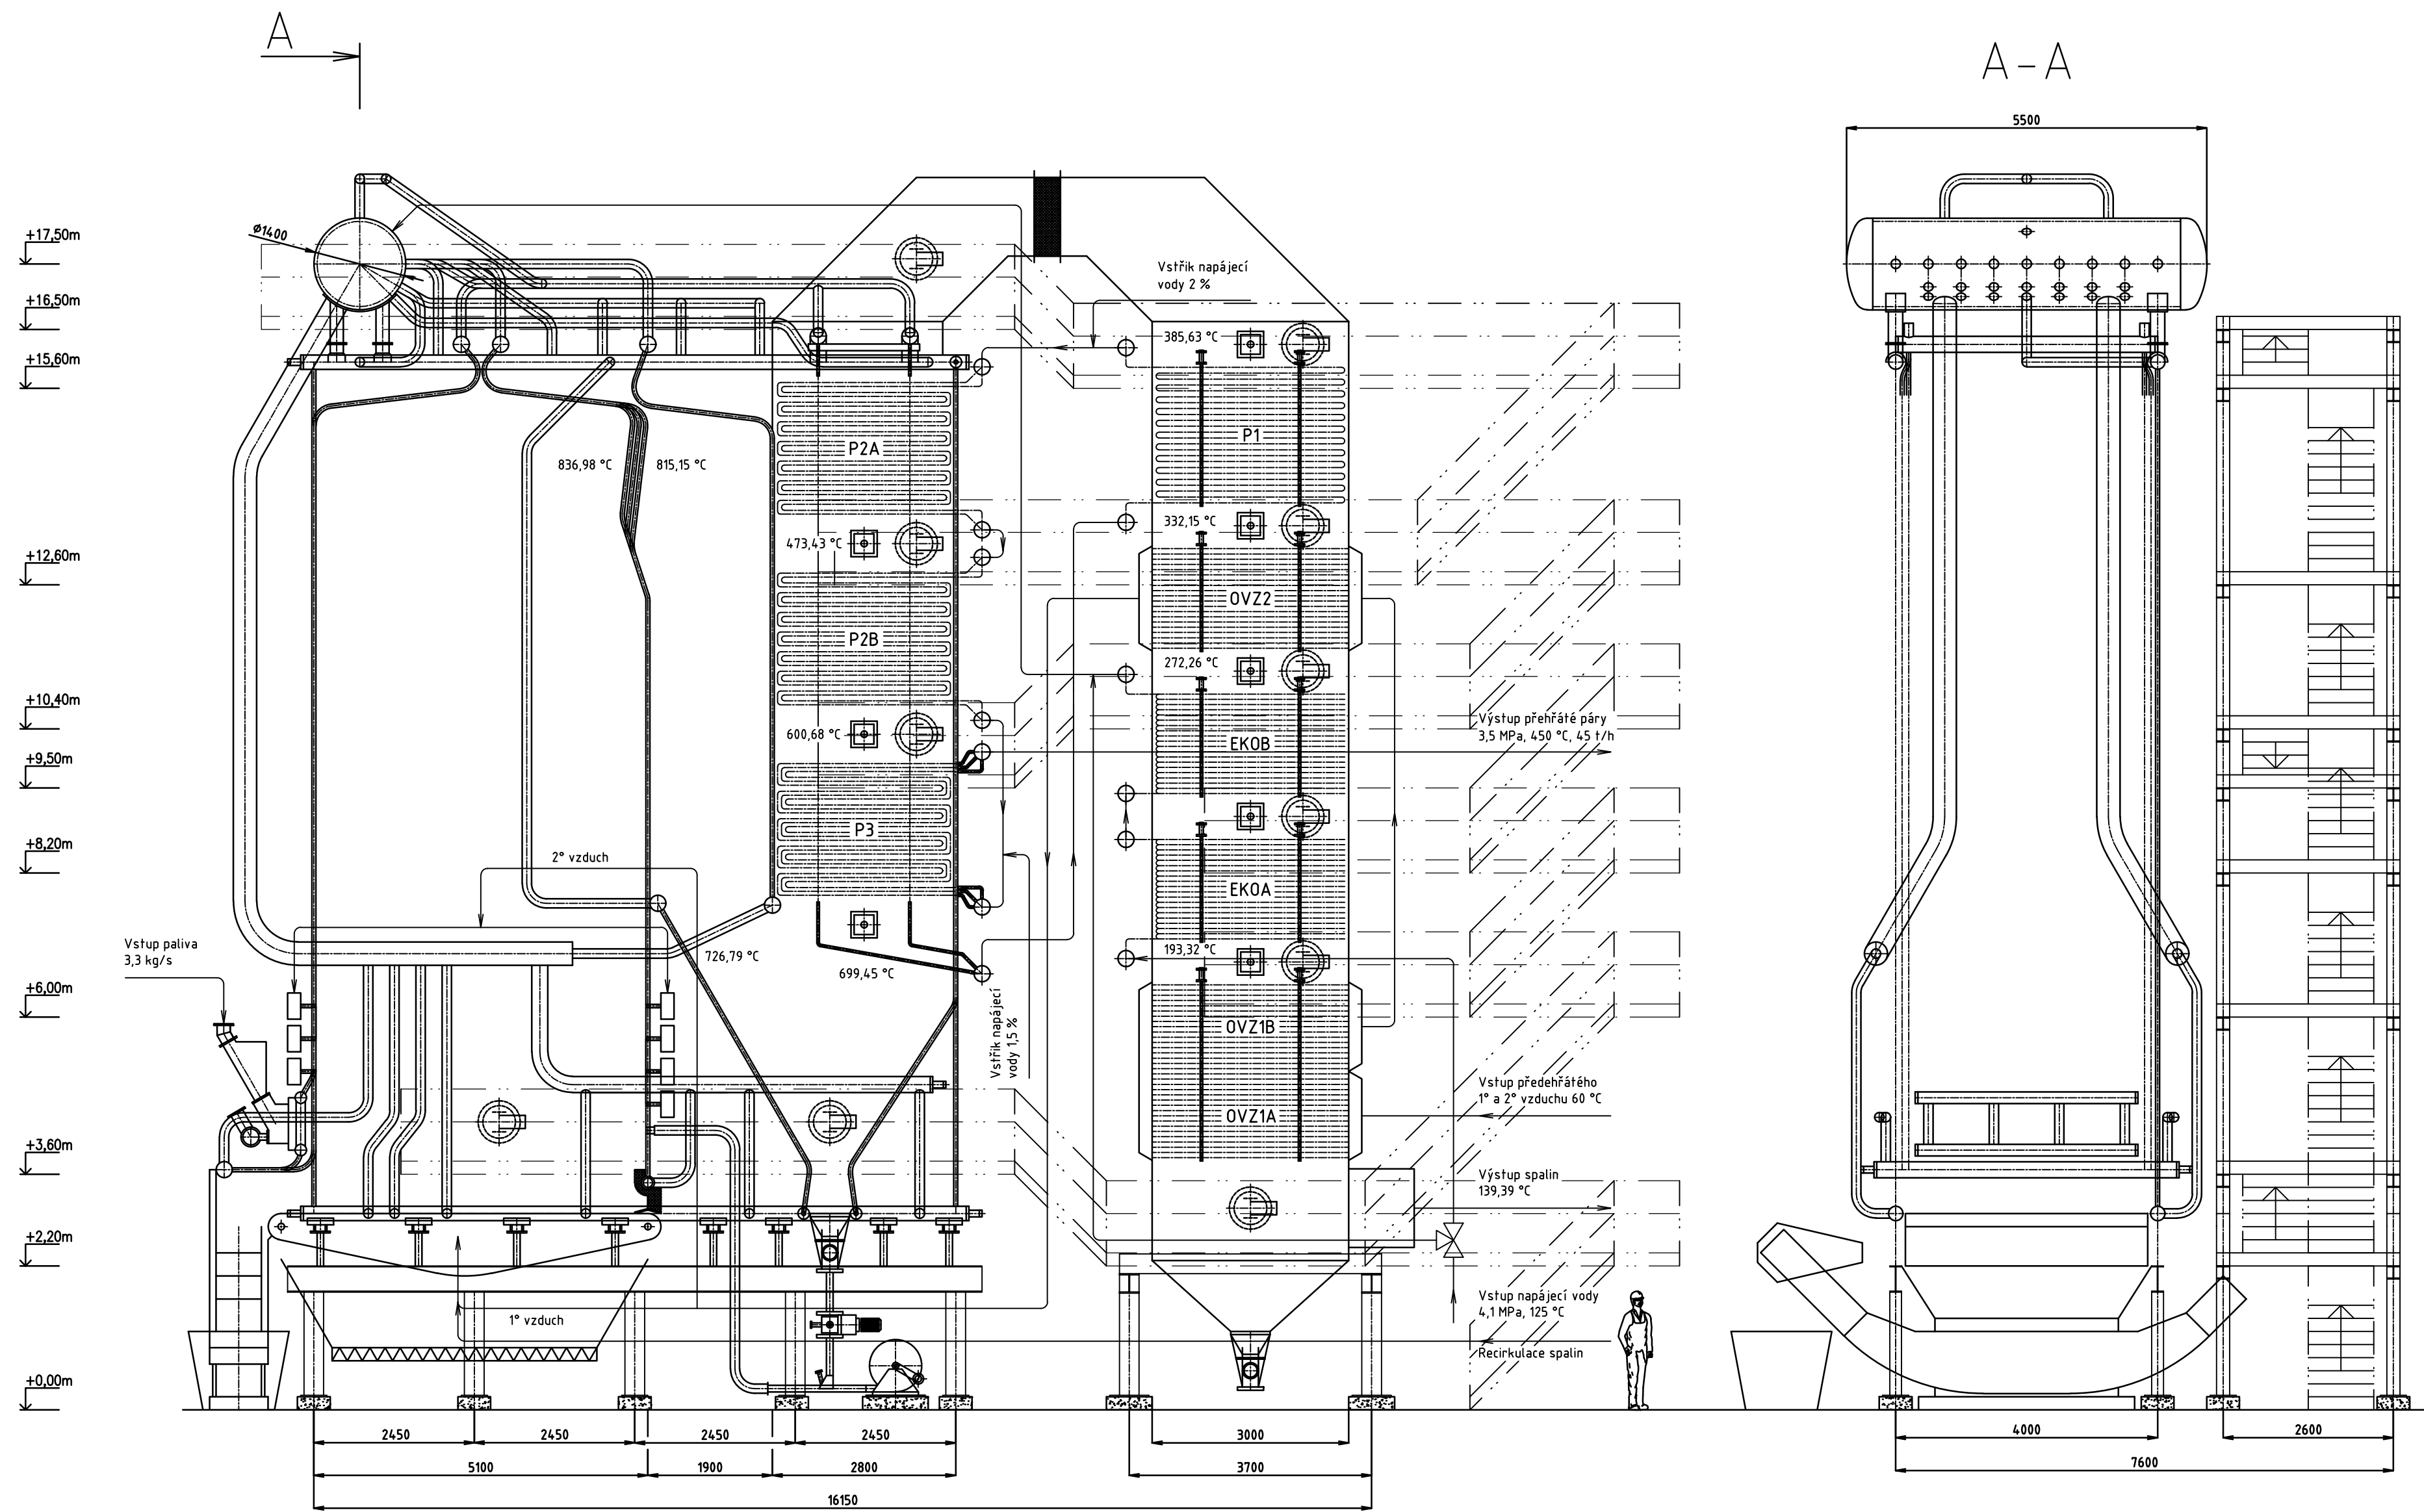

Struktura povrchu:		Hrany:		Měřítko 1:75	Přesnost Tolerování Promítání 
Materiál	Polotovary			Hmotnost kg	CHRÁNĚNO PODLE ISO 16016
	Druh dokumentu			Název PARNÍ KOTEL	
	Kreslil GERGELY SZABÓ				
	Schválil			Číslo dokumentu DP-A2	
	Datum vydání 16.4.2016				
					List /