


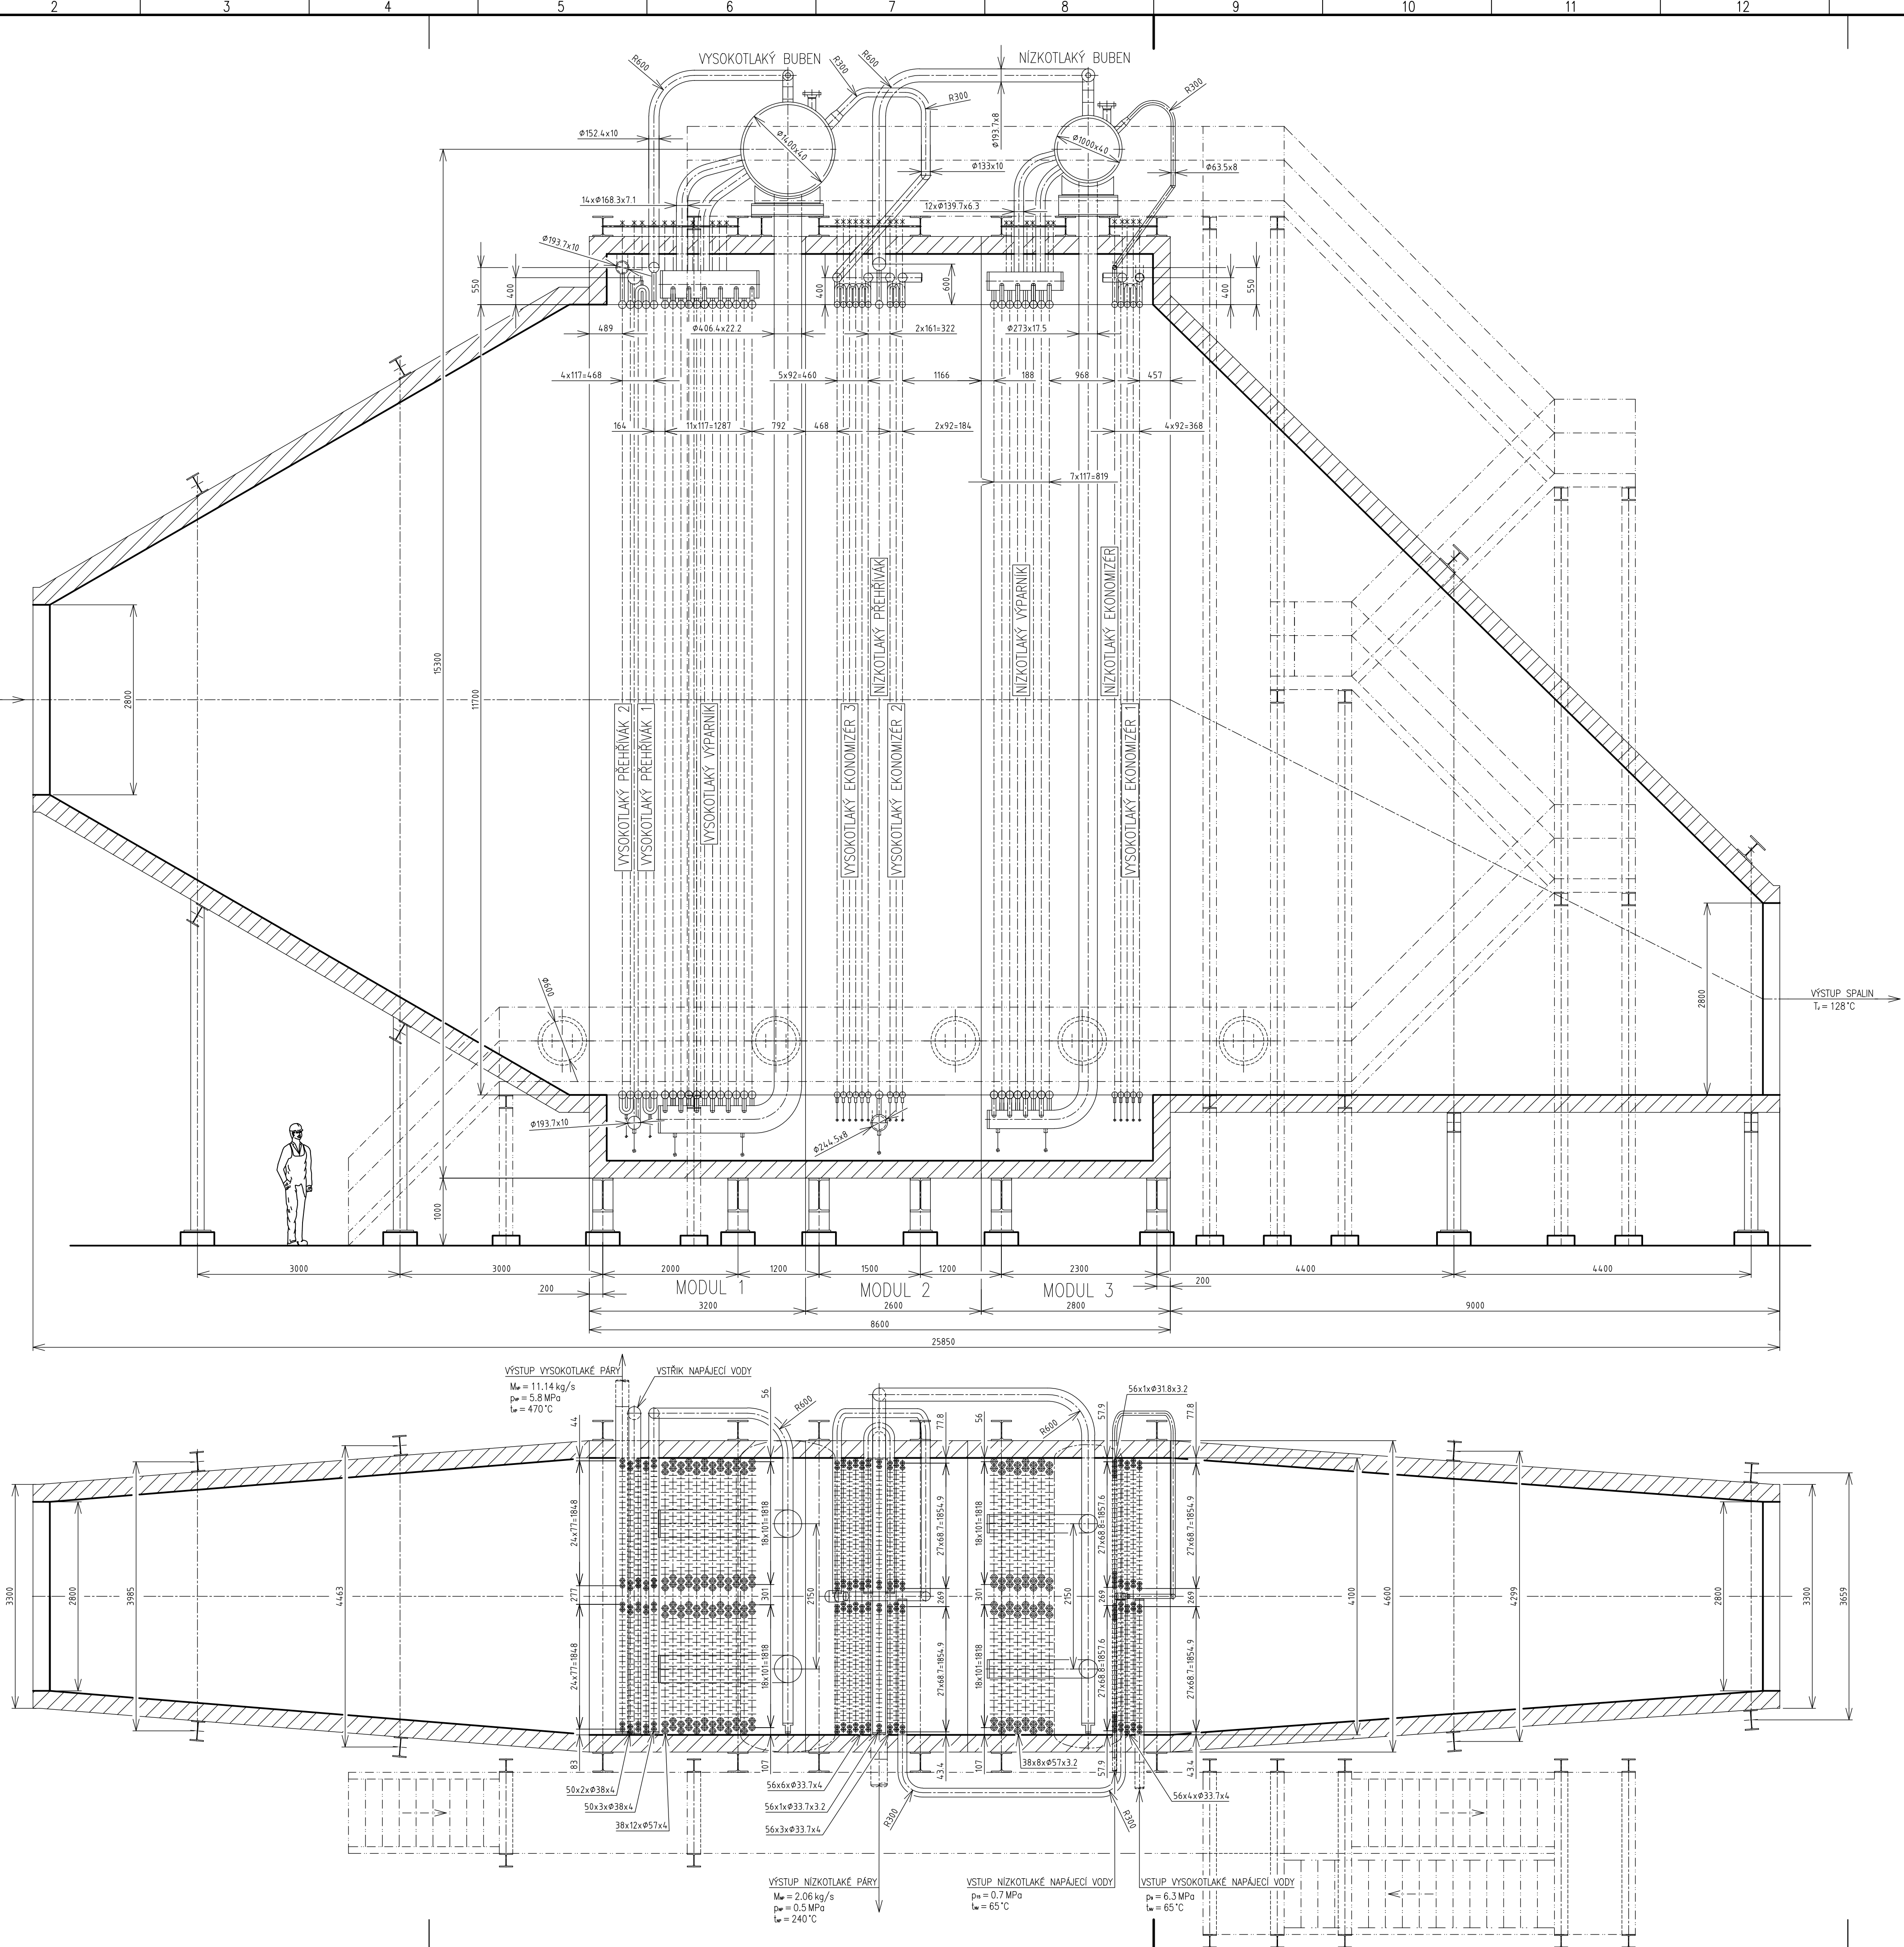

Struktura povrchu:		Hrany:		Měřítko	Přesnost
				1:50	Tolerování
					Promítání 
				CHRÁNĚNO PODLE ISO 16016	
Polotovary		Hmotnost		Materiál	
VUT - FSI	Druh dokumentu		Název		
	Kreslil Jaroslav MARŠÍK		SPALINOVÝ KOTEL (HRSG)		
	Schválil		Číslo dokumentu		
EÚ - OEI	Datum vydání 29.5.2015		DP-133676		
			List /		