


ROZDĚLENÍ ODPOVĚDNOSTI VE VÝROBĚ

48428

LEGENDA:

- | | |
|--|---|
| | IGX-A: pracoviště včetně přilehlých prostor |
| | IGX-B: pracoviště včetně přilehlých prostor |
| | SQT: pracoviště včetně přilehlých prostor |
| | NEXUS 240M: pracoviště včetně přilehlých prostor |
| | NEXUS250MY: pracoviště včetně přilehlých prostor |
| | NEXUS350MY: pracoviště včetně přilehlých prostor |
| | STUDER 1&2: pracoviště včetně přilehlých prostor |
| | HT (HARDINGE) 1&2: pracoviště včetně přilehlých prostor |
| | SV18RA-1: pracoviště včetně přilehlých prostor |
| | SV18RA-2: pracoviště včetně přilehlých prostor |
| | BK+BOK+BPH: pracoviště včetně přilehlých prostor |
| | PILA: pracoviště včetně přilehlých prostor |
| | ZAMEČNICKÁ DfLNA: pracoviště včetně přilehlých prostor |
| | SKLAD NÁSTROJŮ: pracoviště včetně přilehlých prostor |
| | KONTROLA: pracoviště včetně přilehlých prostor |
| | MISTŘI: pracoviště včetně přilehlých prostor |
| | EXPEDICE: pracoviště včetně přilehlých prostor |
| | VRX: pracoviště včetně přilehlých prostor |
| | DOPRAVNÍ CESTY: pracoviště včetně přilehlých prostor |
| | UDRŽBA: pracoviště včetně přilehlých prostor |
| | MEZISKLAD: rozmístění palet |

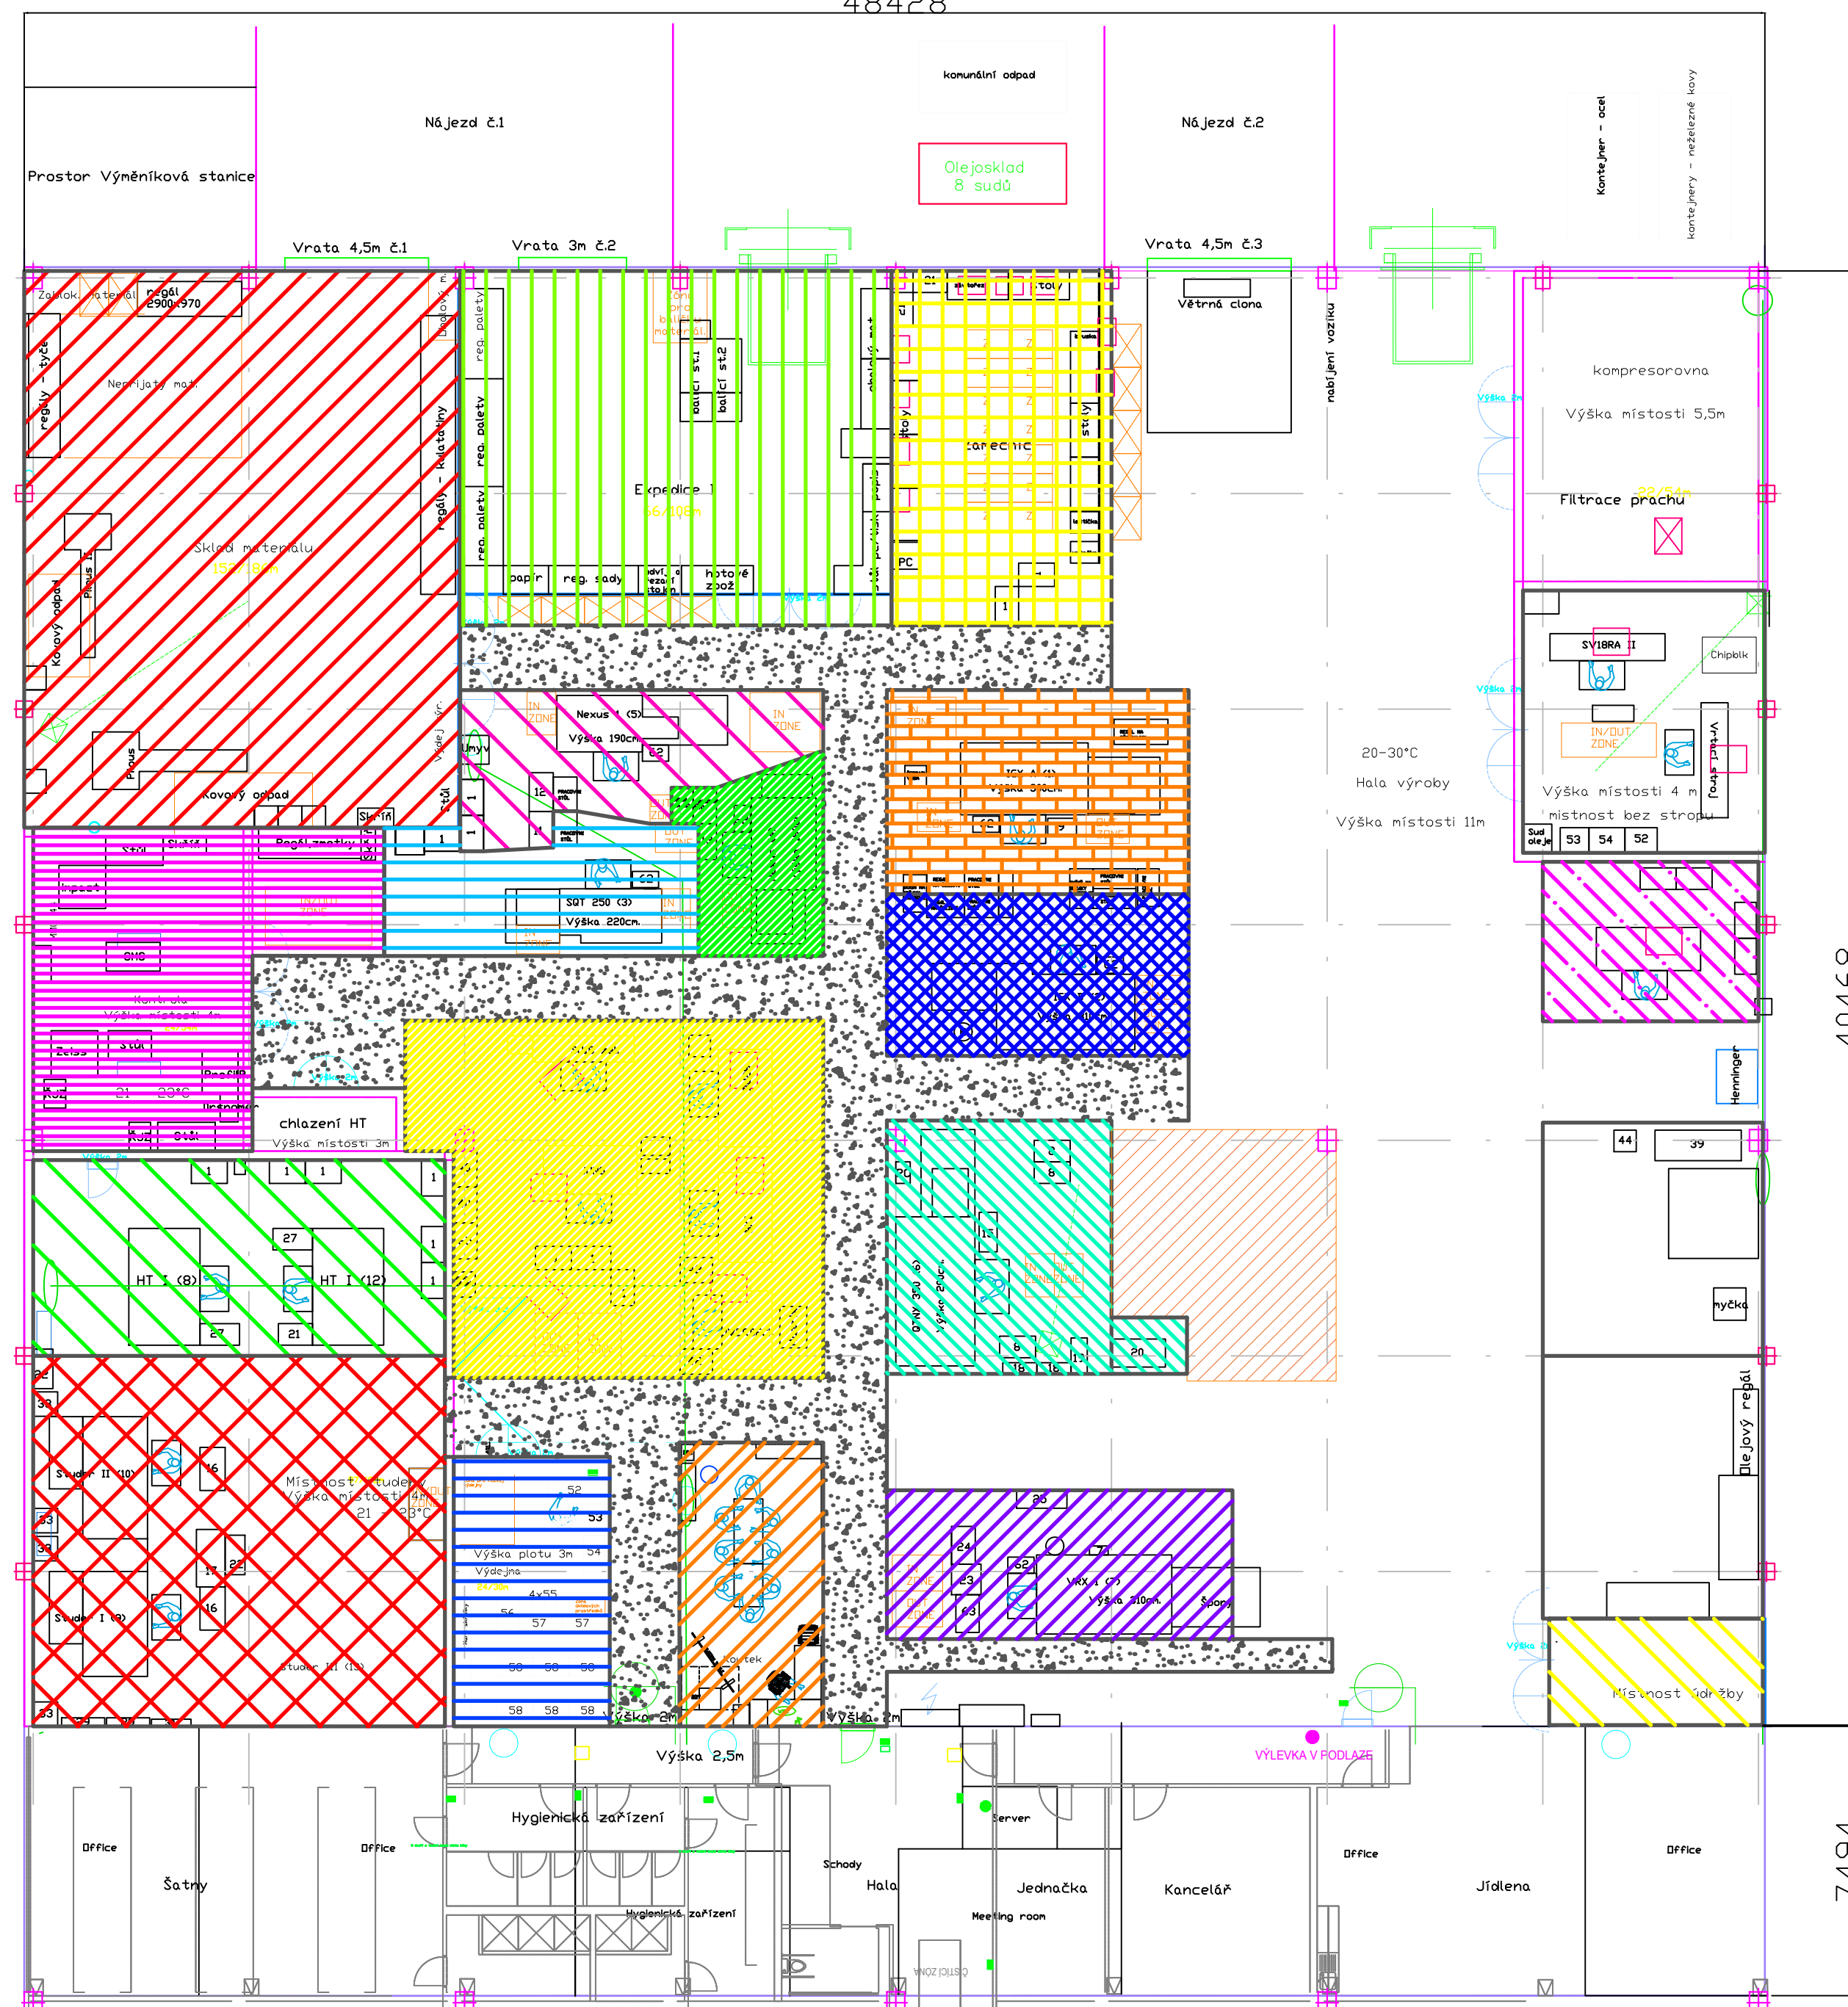

40468

7494