






MASTERPLAN

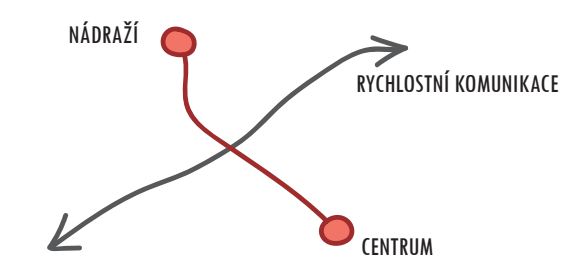


STÁVAJÍCÍ STAV
MĚSTSKOU TŘÍDU KŘÍŽÍ DOPRAVNÍ TEPNA

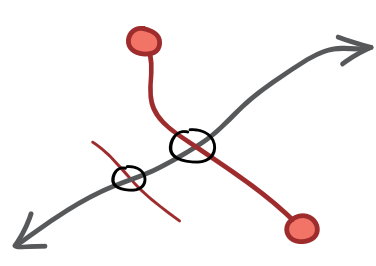

DOPRAVNÍ ZATÍŽENÍ
DVE MOŽNOSTI PŘEKONÁNÍ KOMUNIKACE

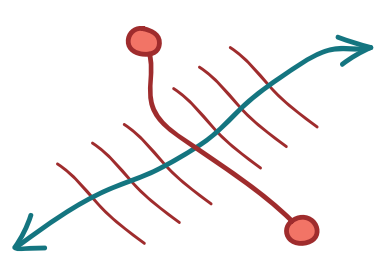


NÁVRH DOPRAVY
PRŮJEZDNOST

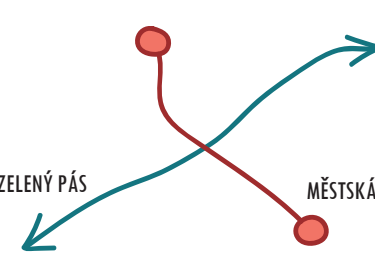


NÁVRH DVOU OS - REKREAČNÍ PÁS PROPOJUJE BIOKORIDORY
CENTRUM A NÁDRAŽÍ PROPOJENÉ REPREZENTATIVNÍ MĚSTSKOU TŘÍDOU


KONCEPT DOPRAVNÍHO TERMINÁLU

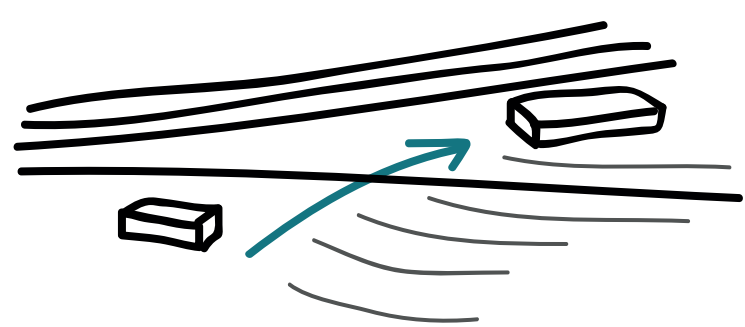


STÁVAJÍCÍ STAV
DVE NÁDRAŽNÍ BUDOVY VZDÁLENÉ DVĚDESET
METRŮ S VÝŠKOVÝM PŘEVÝŠENÍM DESETI METRŮ

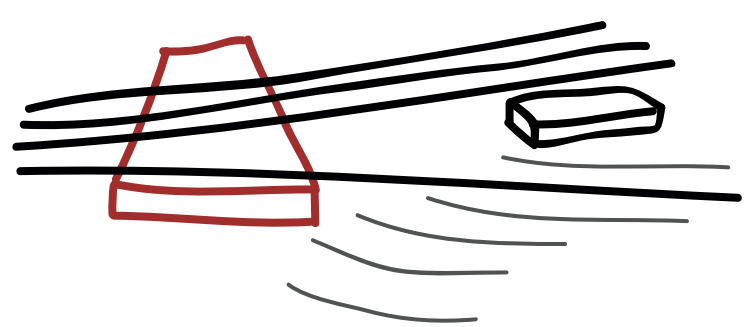


NÁVRH DOPRAVNÍHO TERMINÁLU
ZAPUŠTĚNÉHO POD KOLEJISŤE

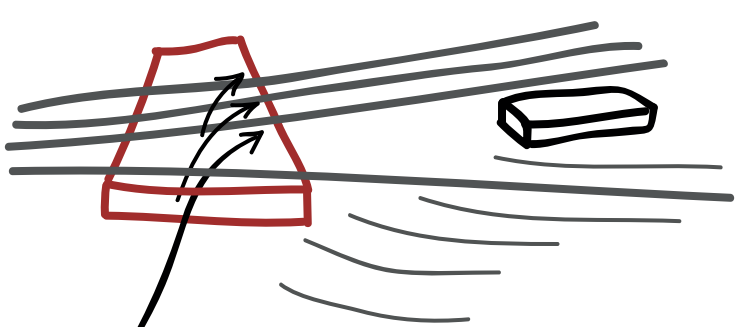

TRYCHTÝŘ OTEVÍRAJÍCÍ SE OD NÁSTUPÍŠŤ
SMĚREM K CENTRU

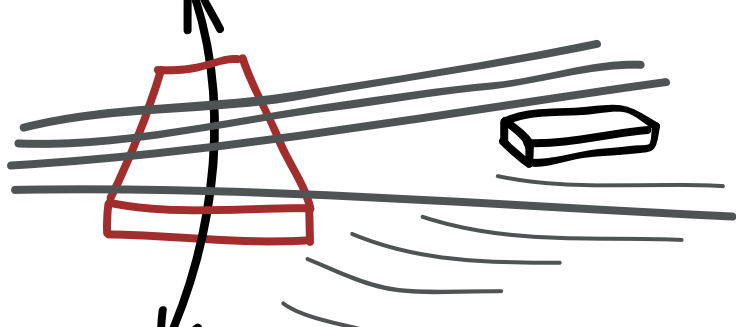


TRYCHTÝŘ OŠŤÍ NA PROTILOHOU STRANU KOLEJISŤ,
PROPOJUJE OBLAST S MĚSTEM A ZVYŠUJE JEJÍ POTENCIÁL

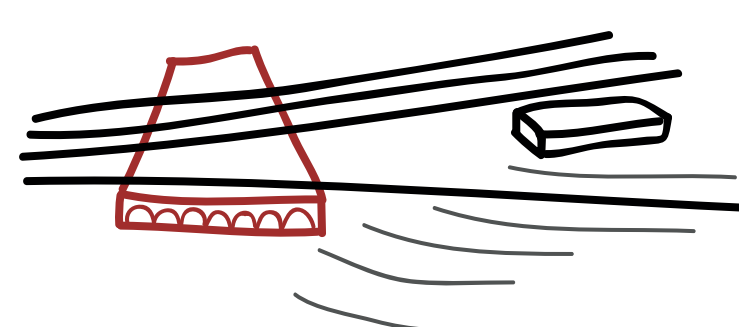


SOUČASNÝ HRANICKÝ VIADUKT INSPIRACÍ
PRO TVÁŘ NÁDRAŽÍ


PROVOZNÍ SCHÉMA

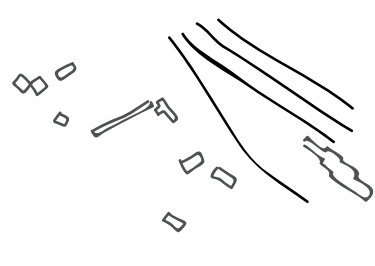


STÁVAJÍCÍ STAV, KOLEJISŤE

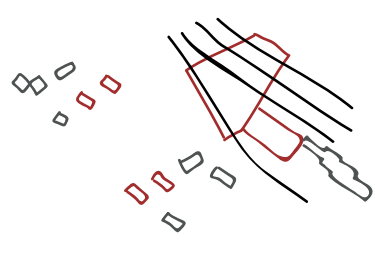


NOVÉ OBJEKTY

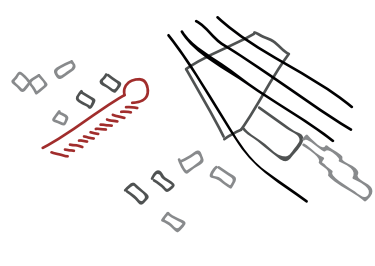


AUTOBUS

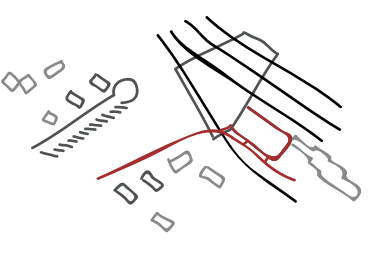


P+R

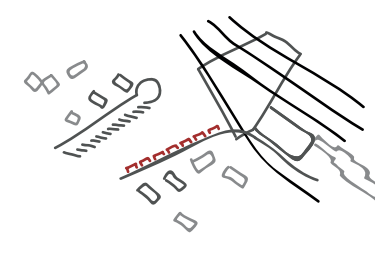


K+R

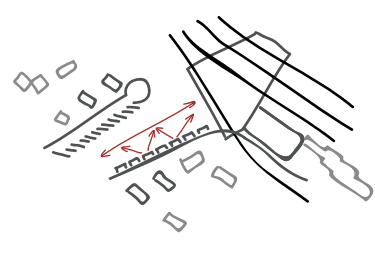


PŘEDNÁDRAŽNÍ PROSTOR

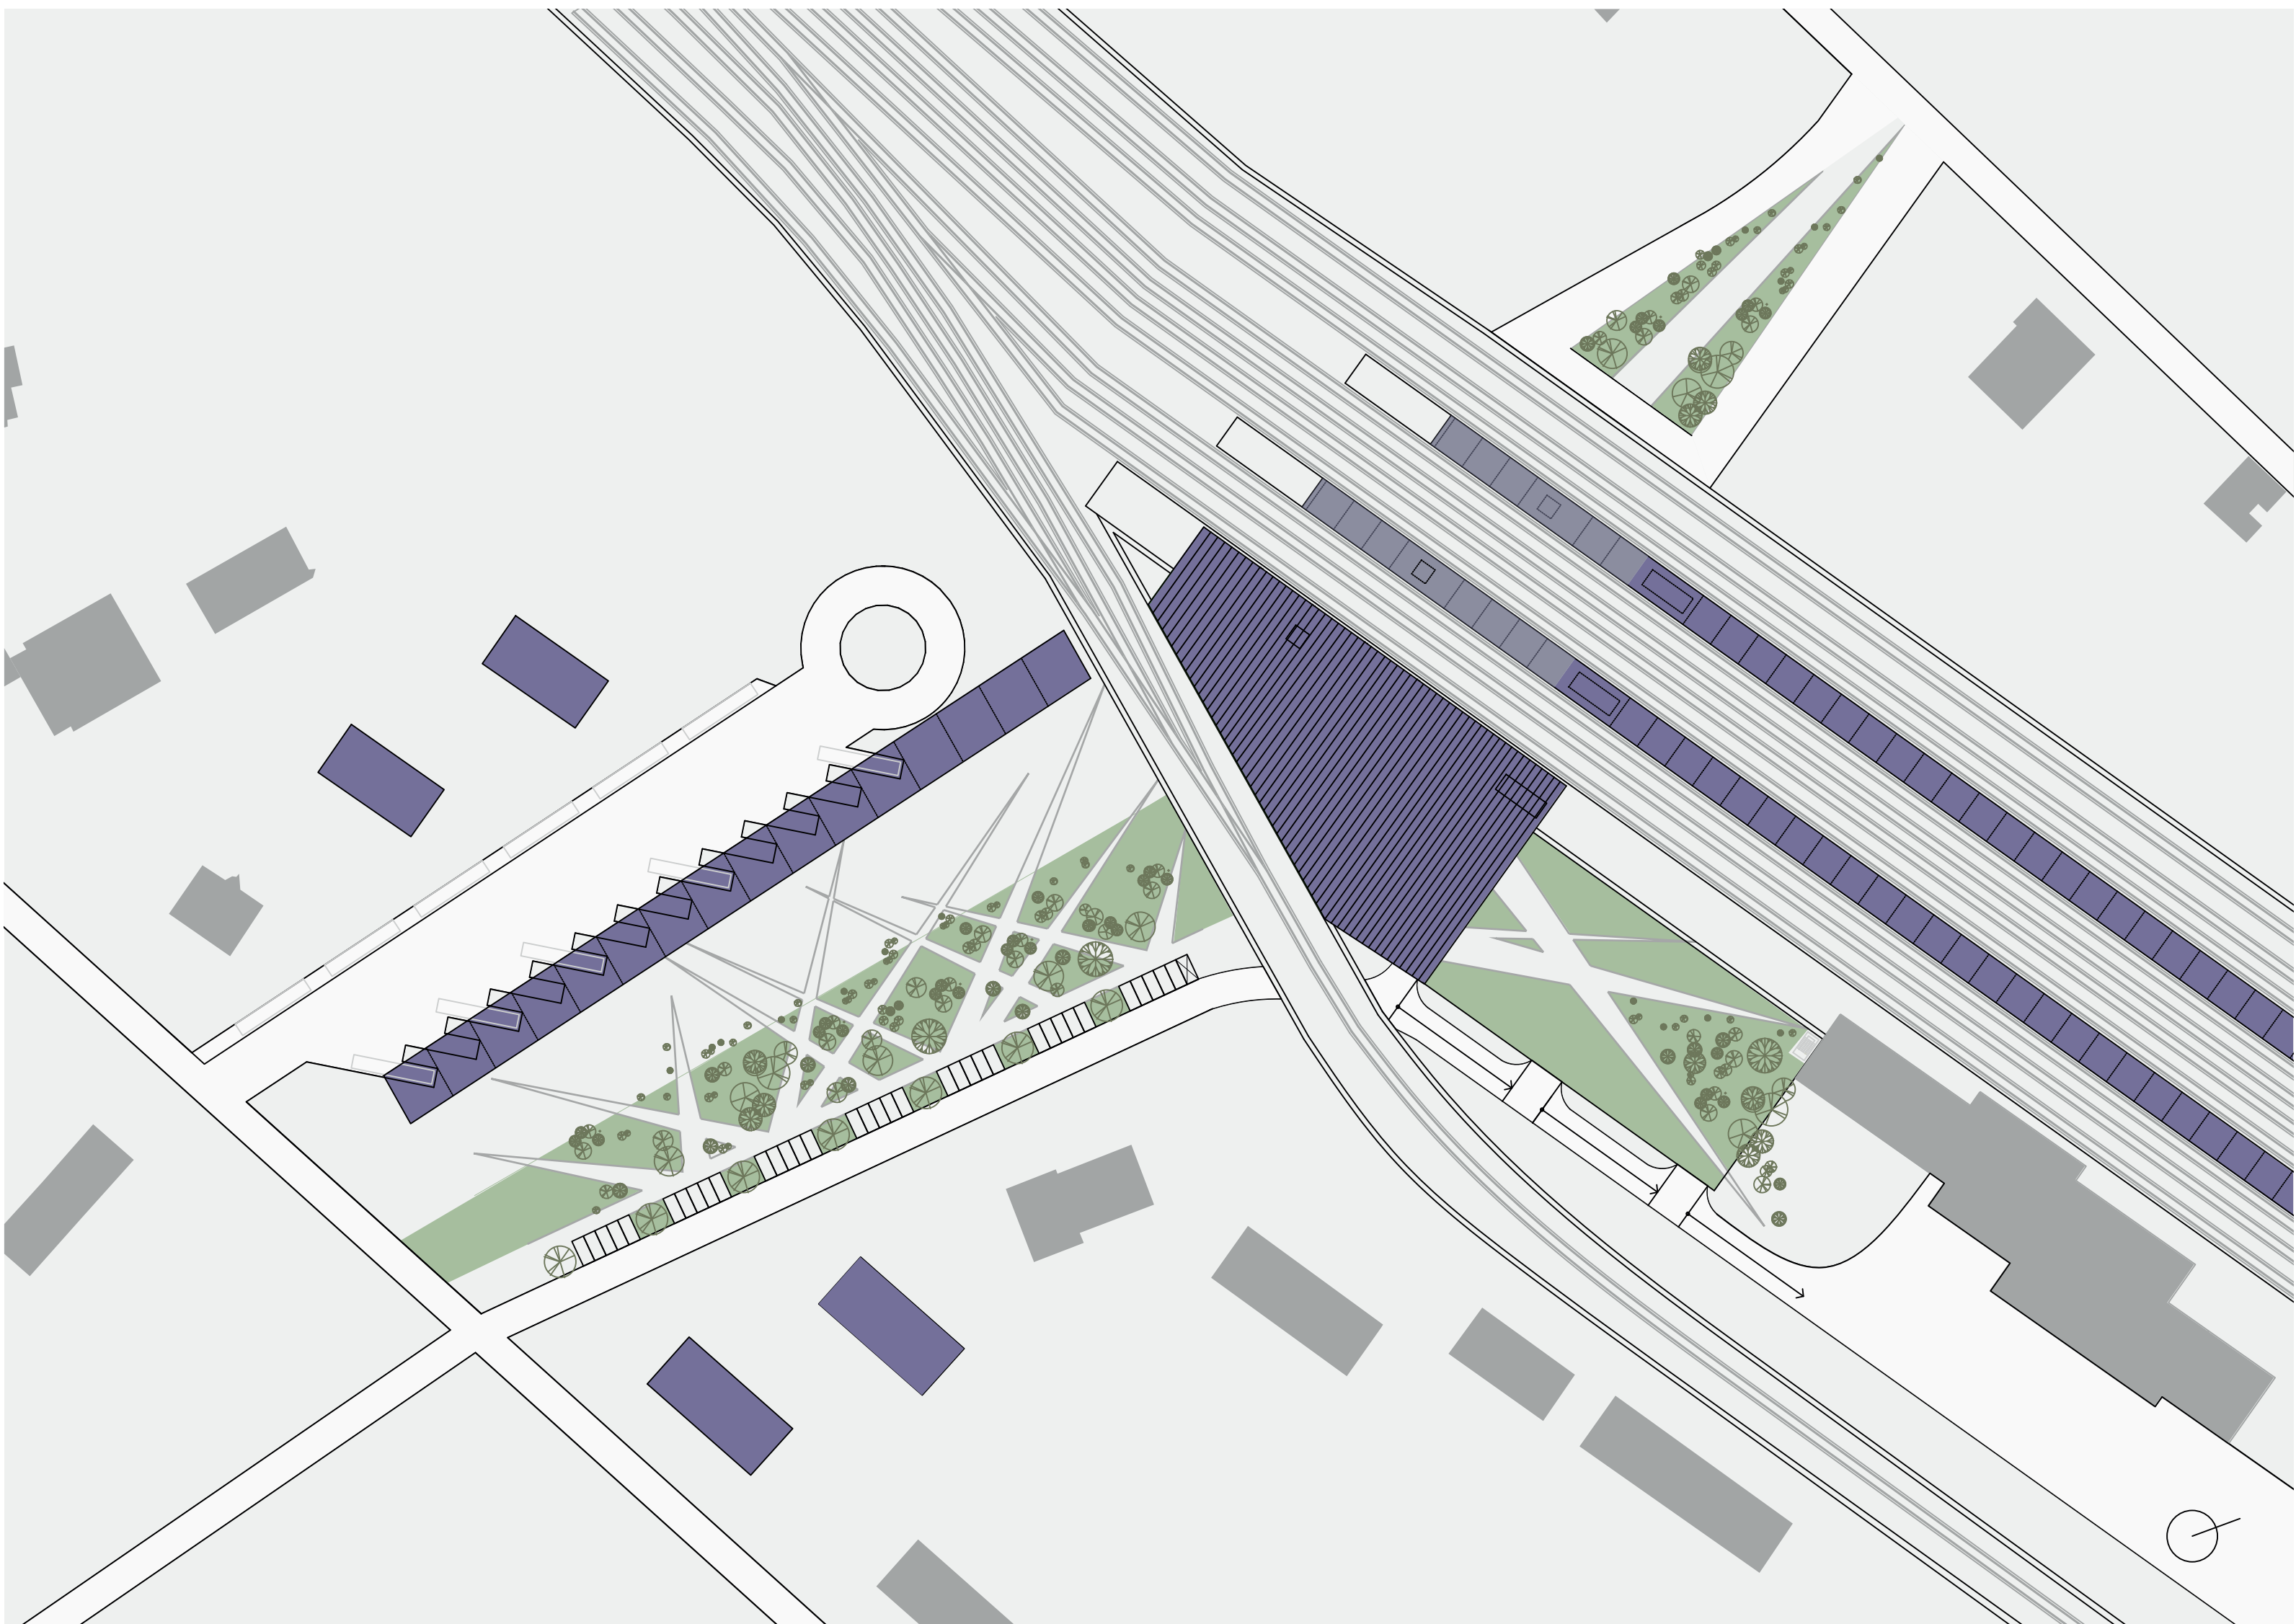


SITUACE 1:1000

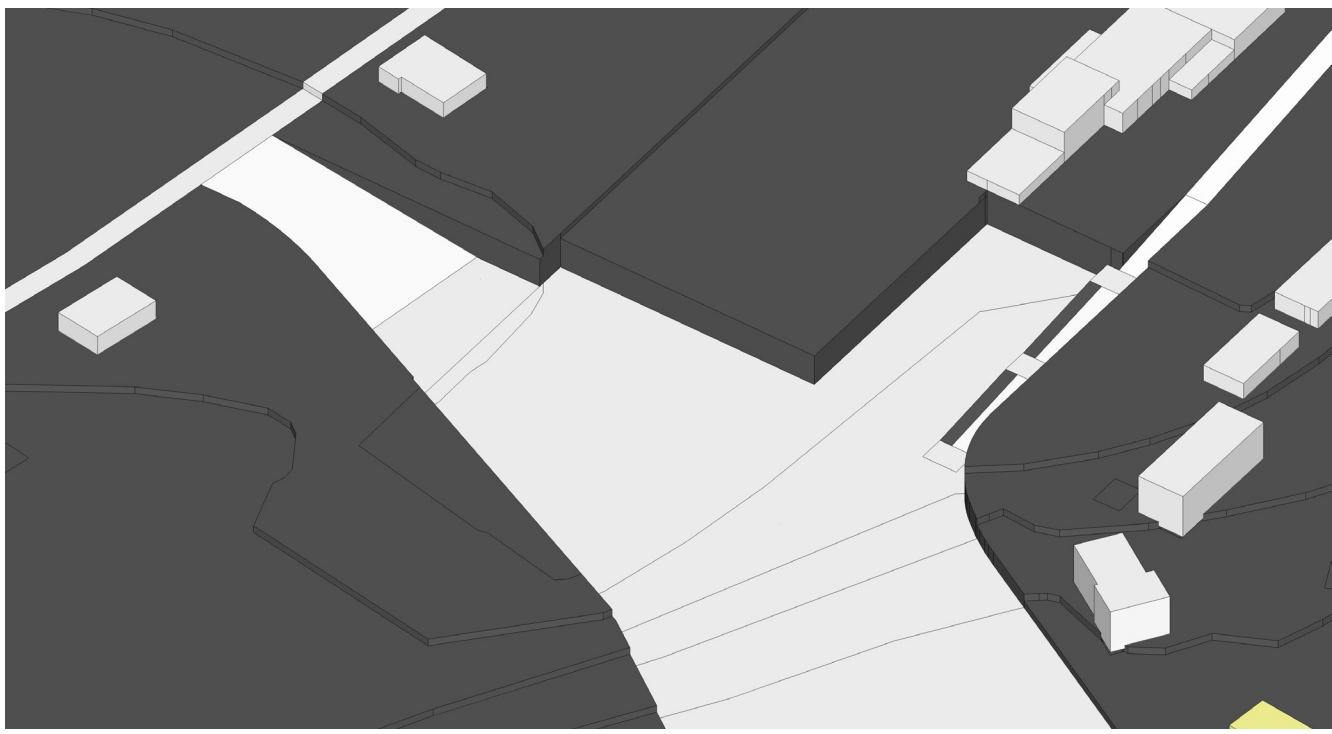


1. VÝKOPY

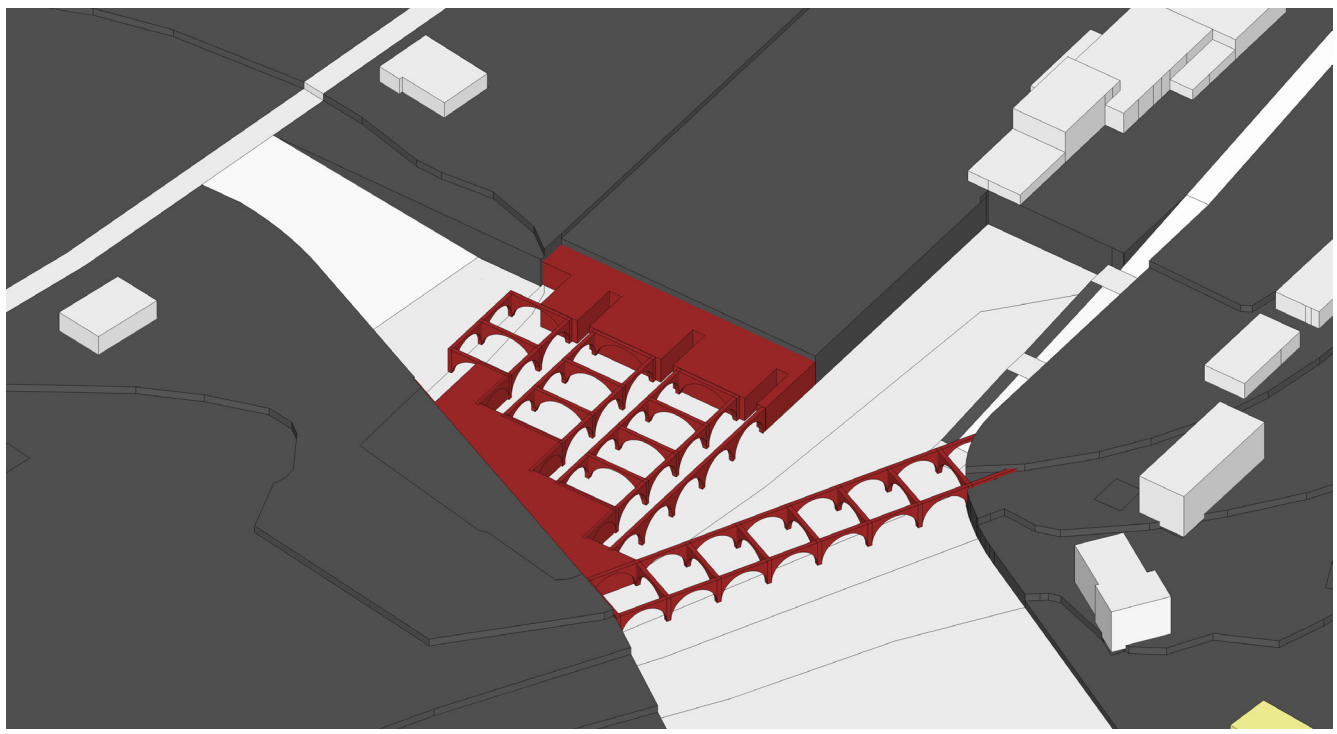


2. MONOLITICKÁ ŽELEZOBETONOVÁ KONSTRUKCE

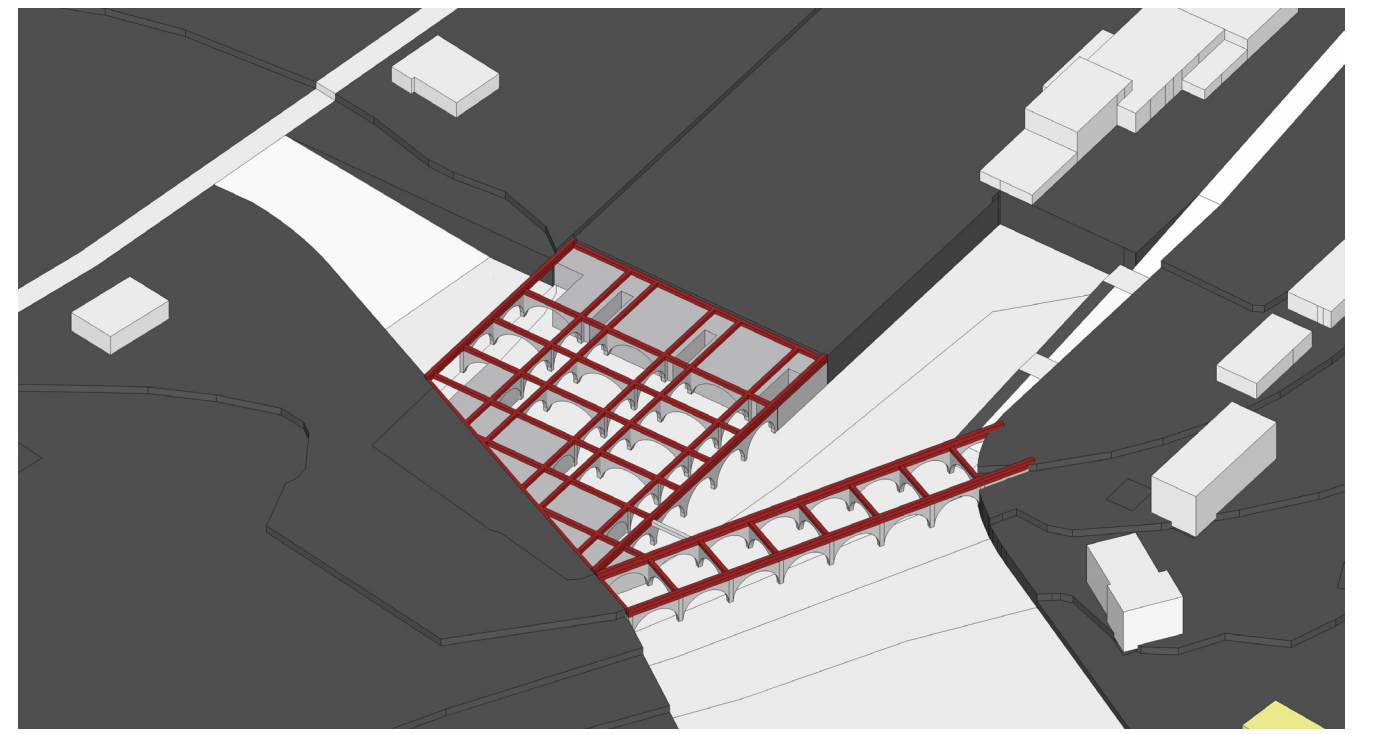


3. PRŮVLAKY

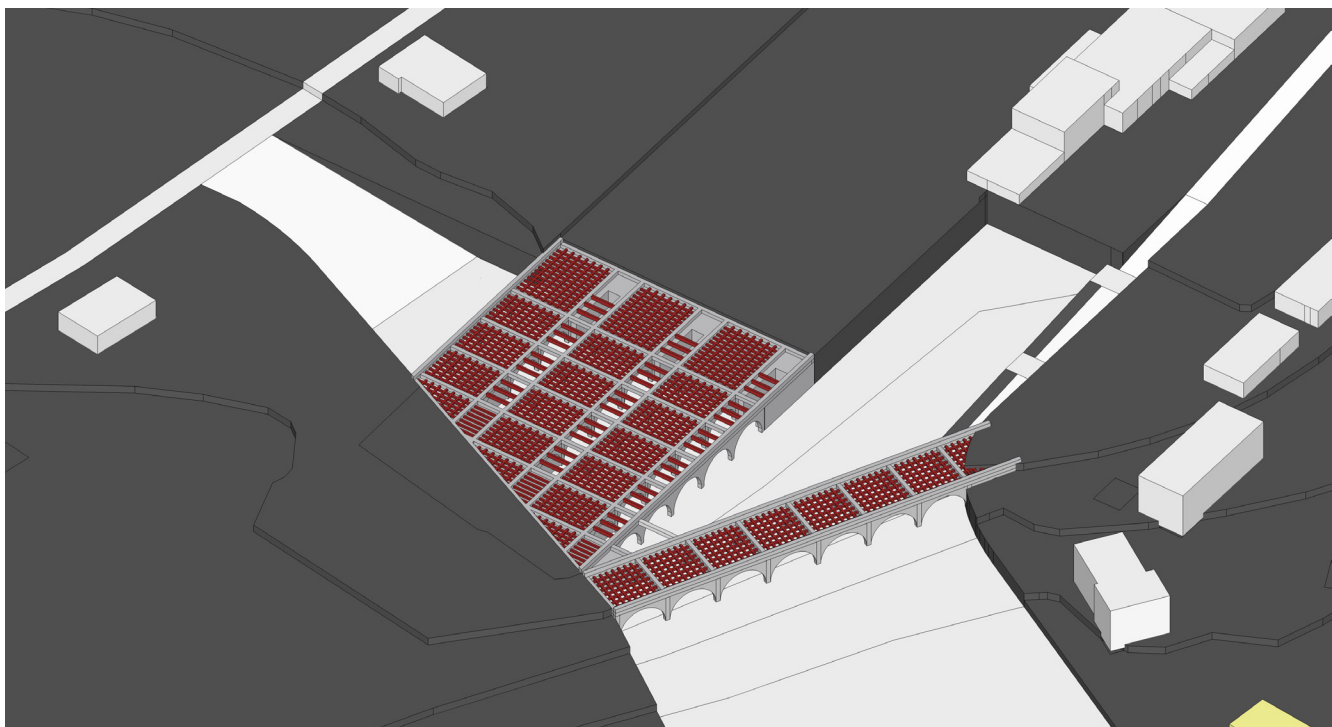


4. KAZETOVÝ STROP

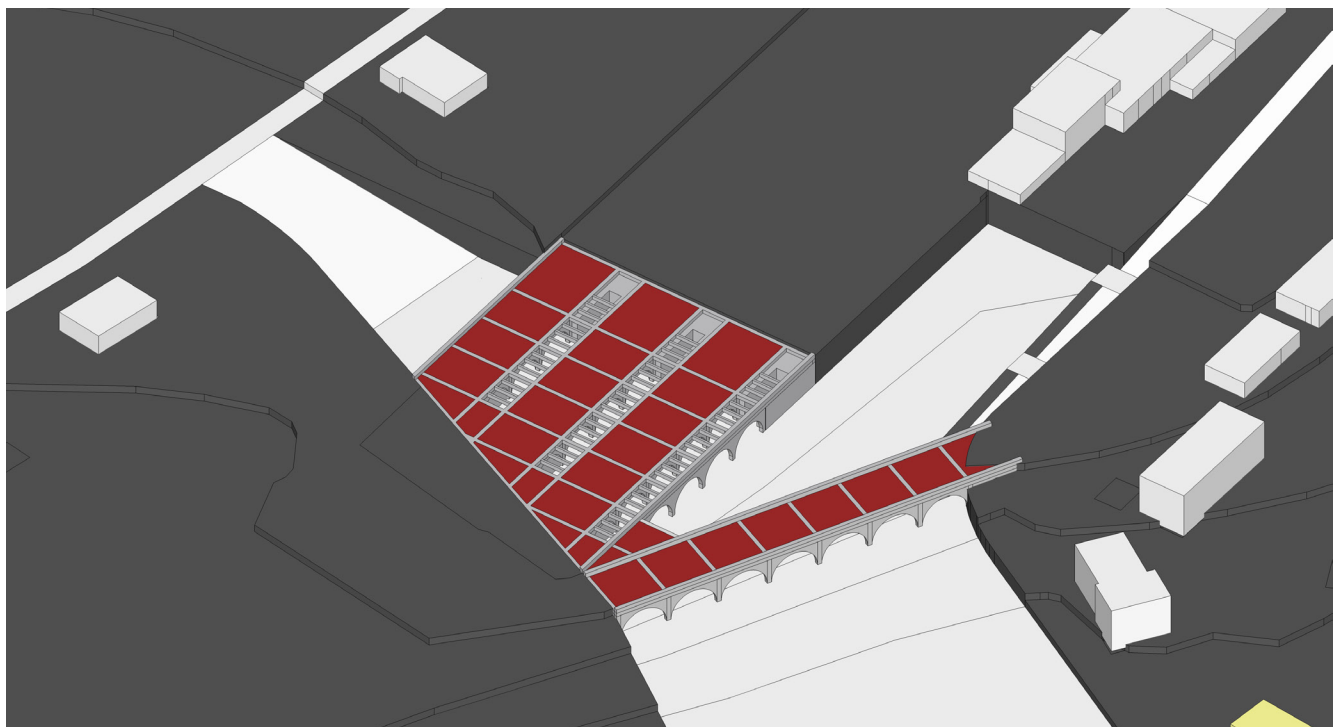


5. DESKA STROPU

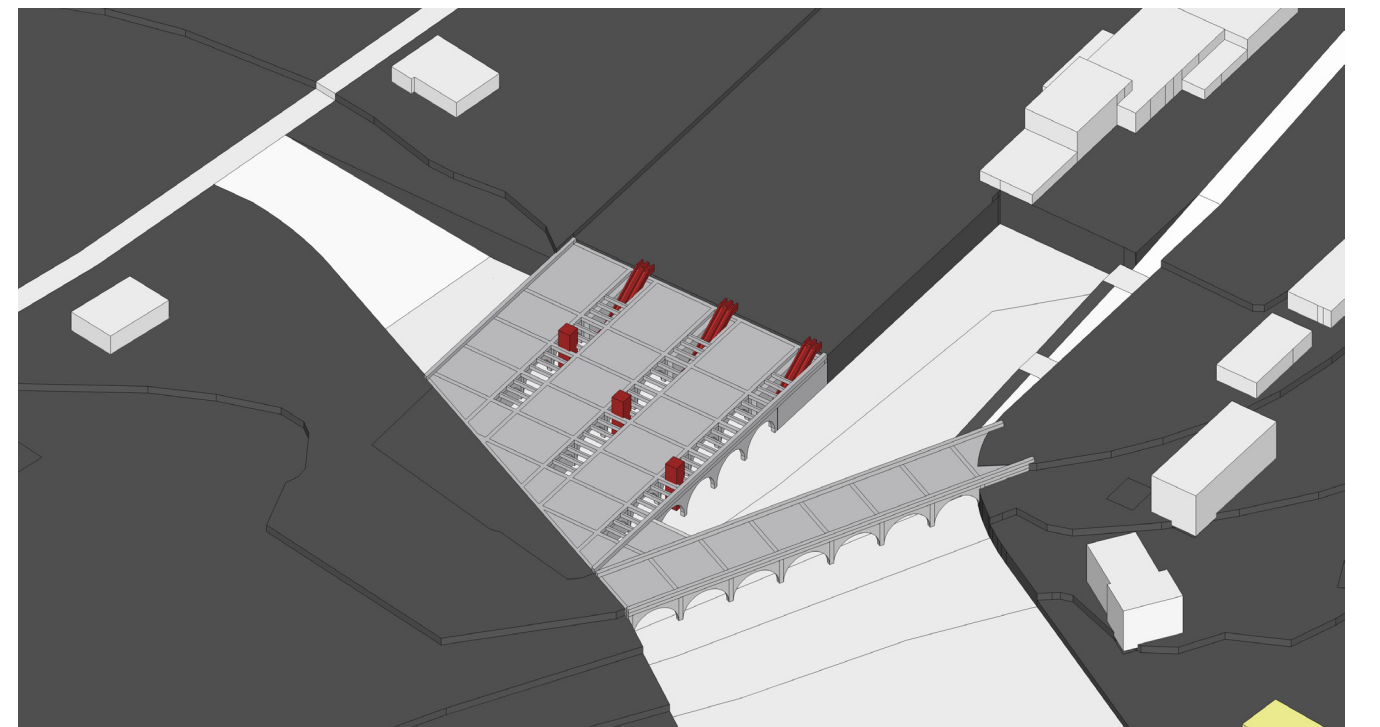


6. VERTIKÁLNÍ KOMUNIKACE NA NÁSTUPIŠTĚ

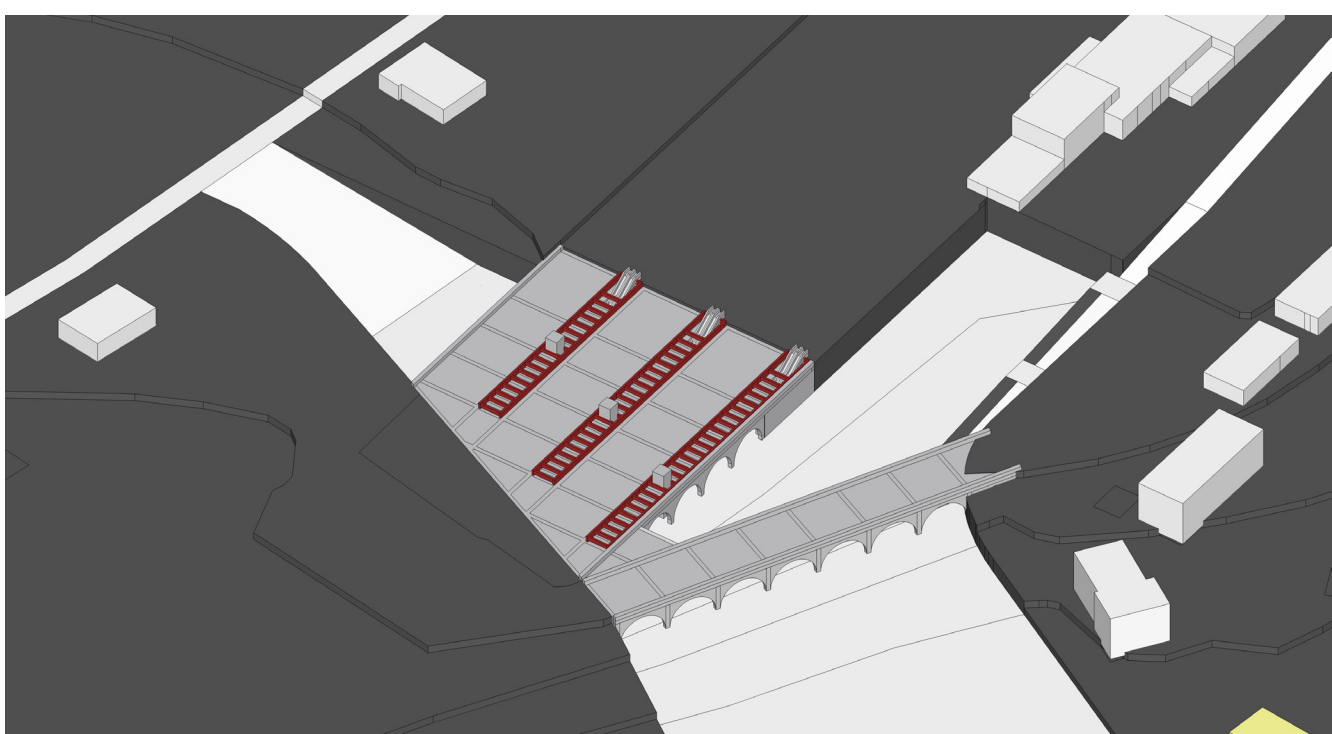


7. KONSTRUKCE SVĚTLÍKU

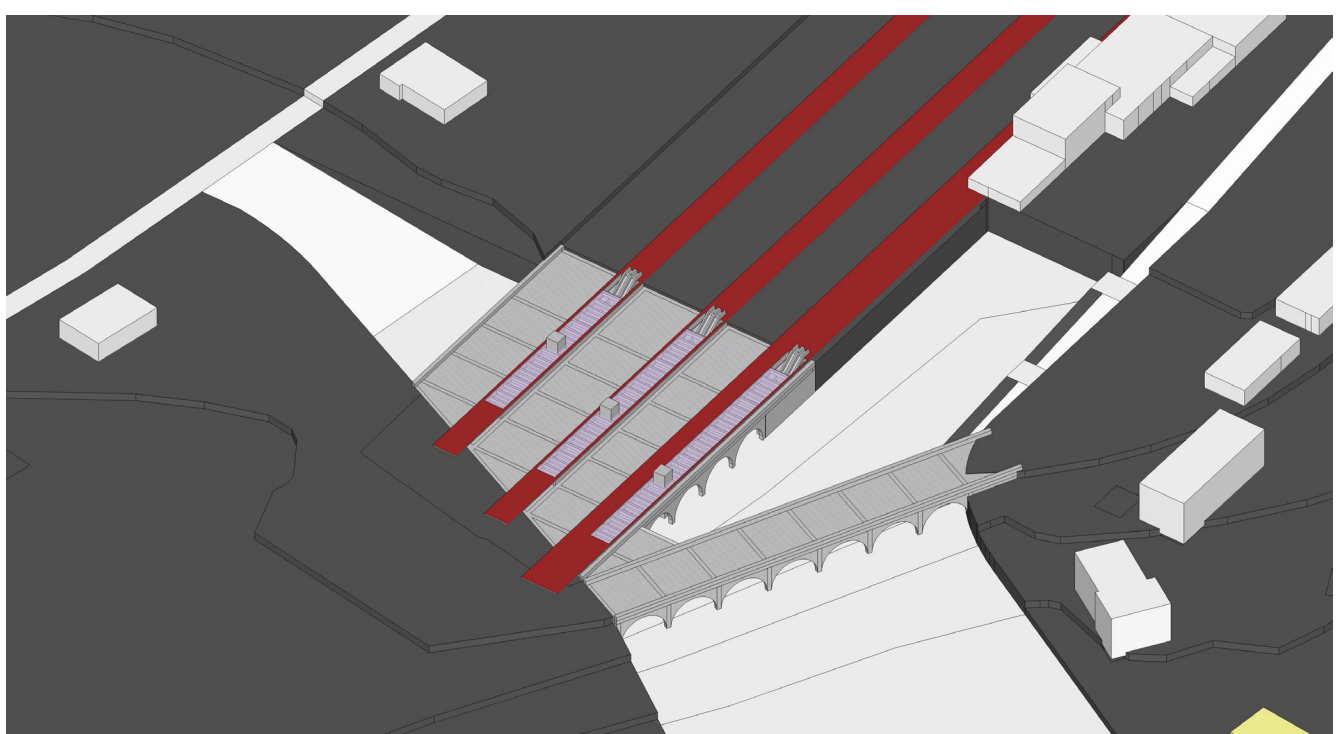


8. NÁSTUPIŠTĚ

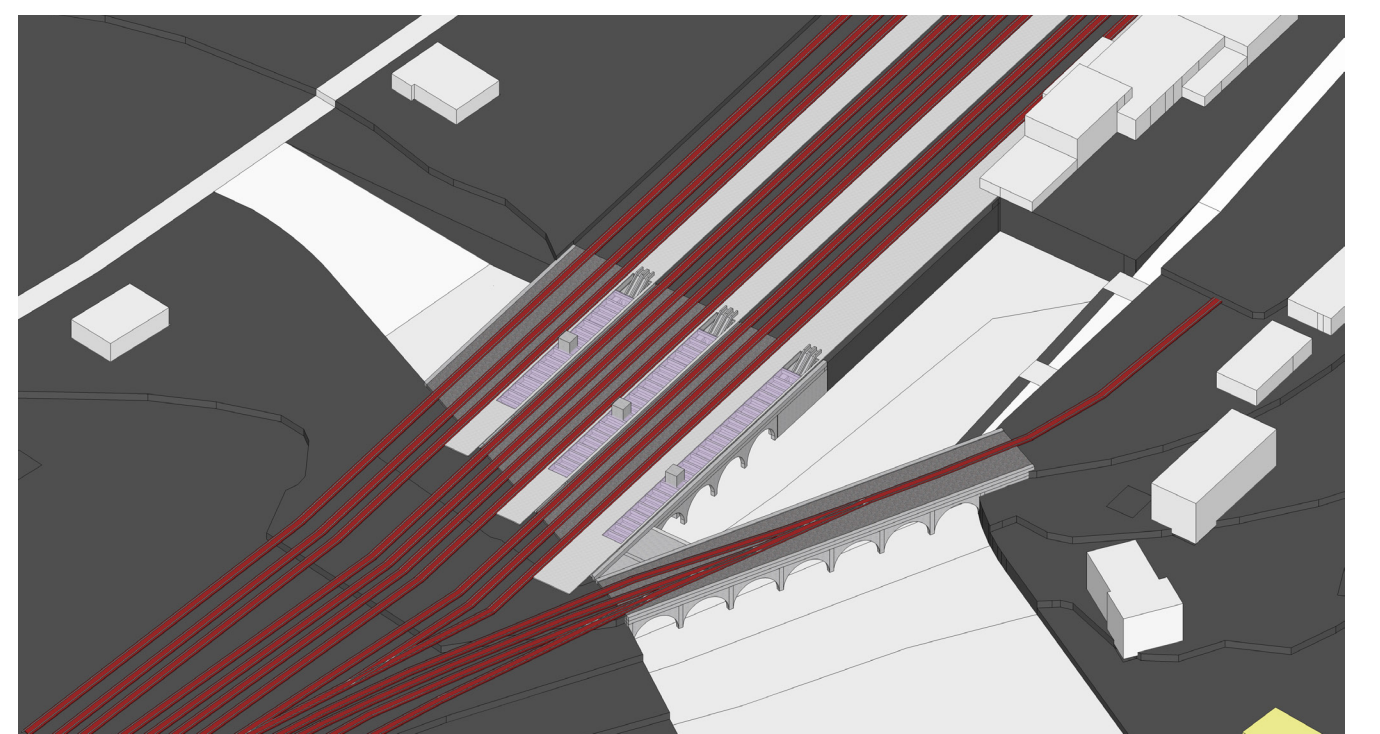


9. KOLEJIŠTĚ

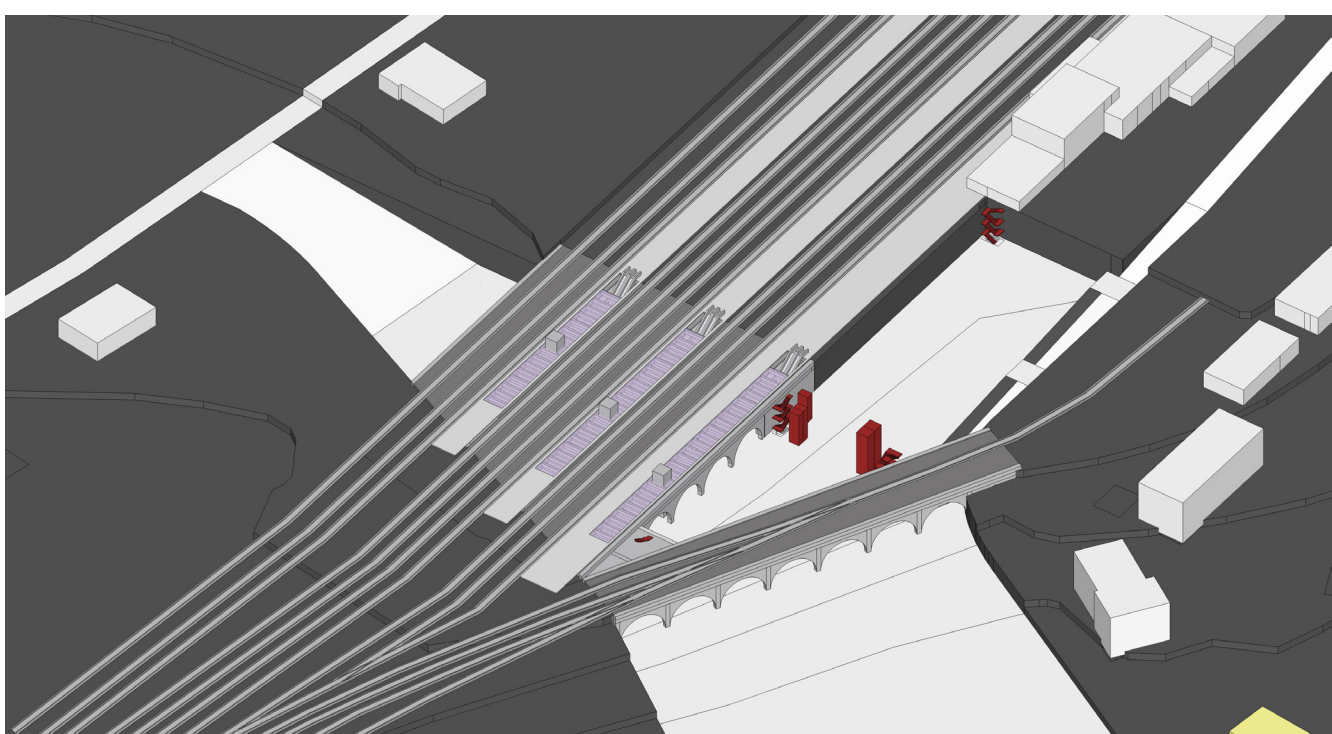


10. VERTIKÁLNÍ KOMUNIKACE

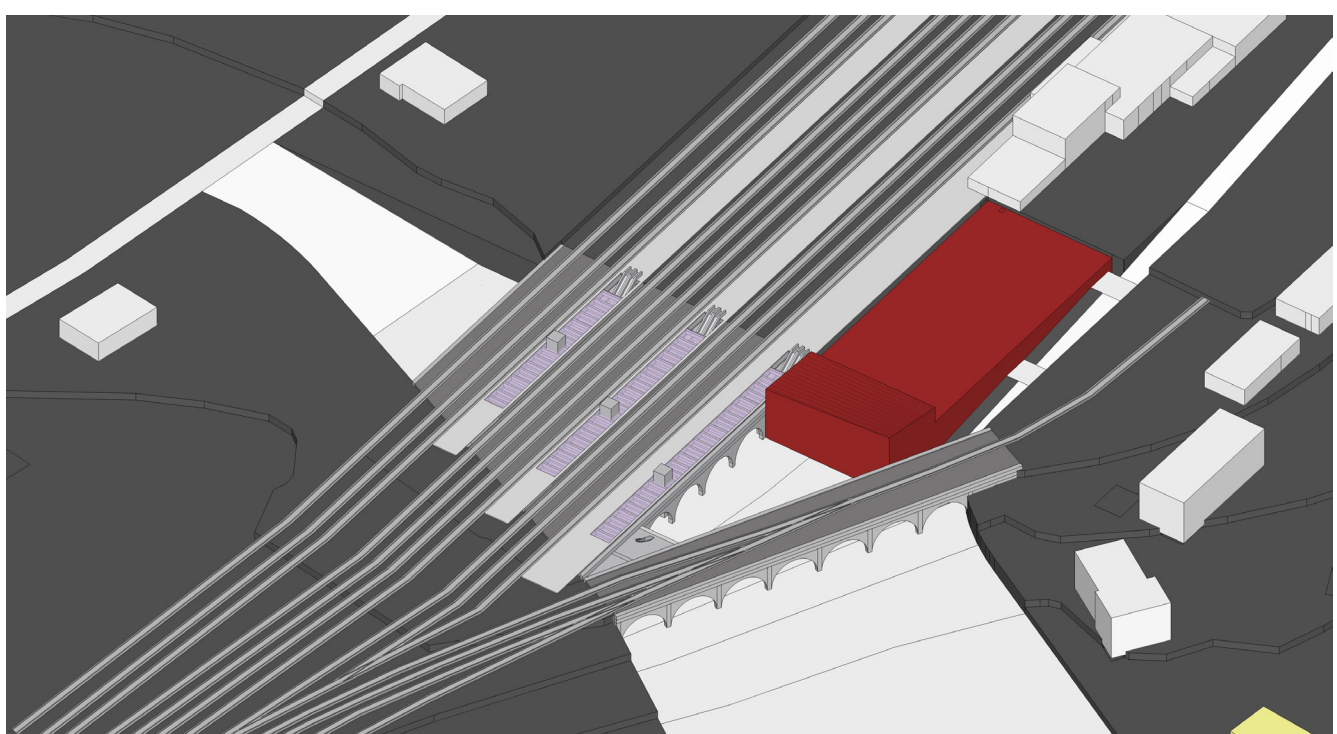


11. ODDÍLATOVANÝ OBJEKT

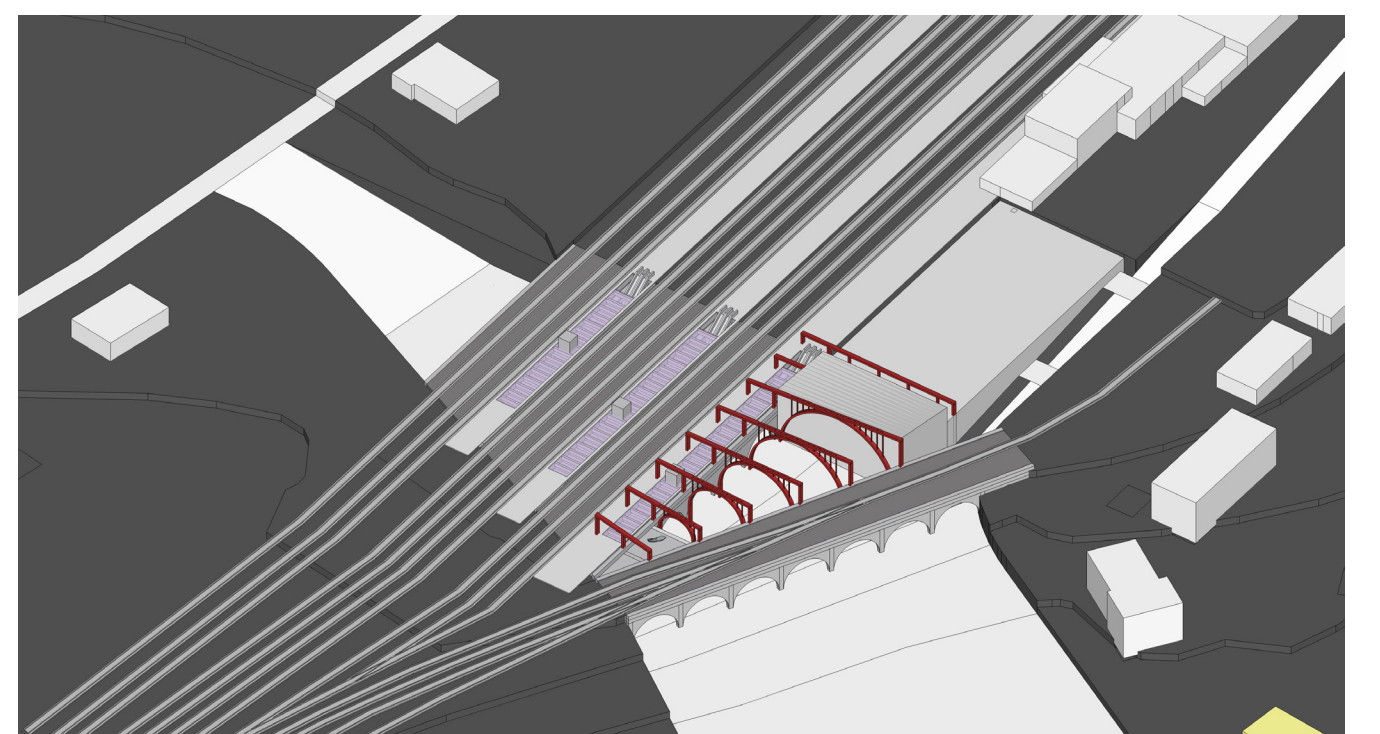


12. KONSTRUKCE HALY

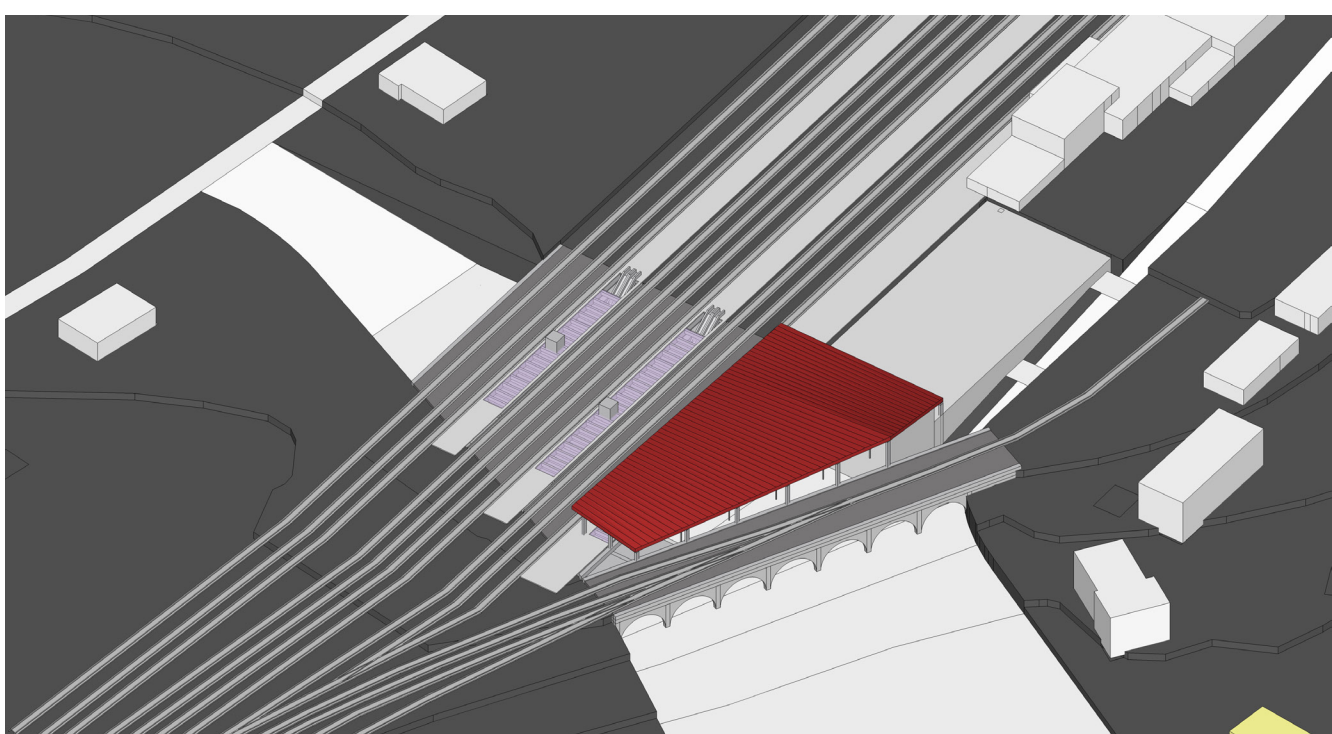

13. ZASTŘEŠENÍ HALY

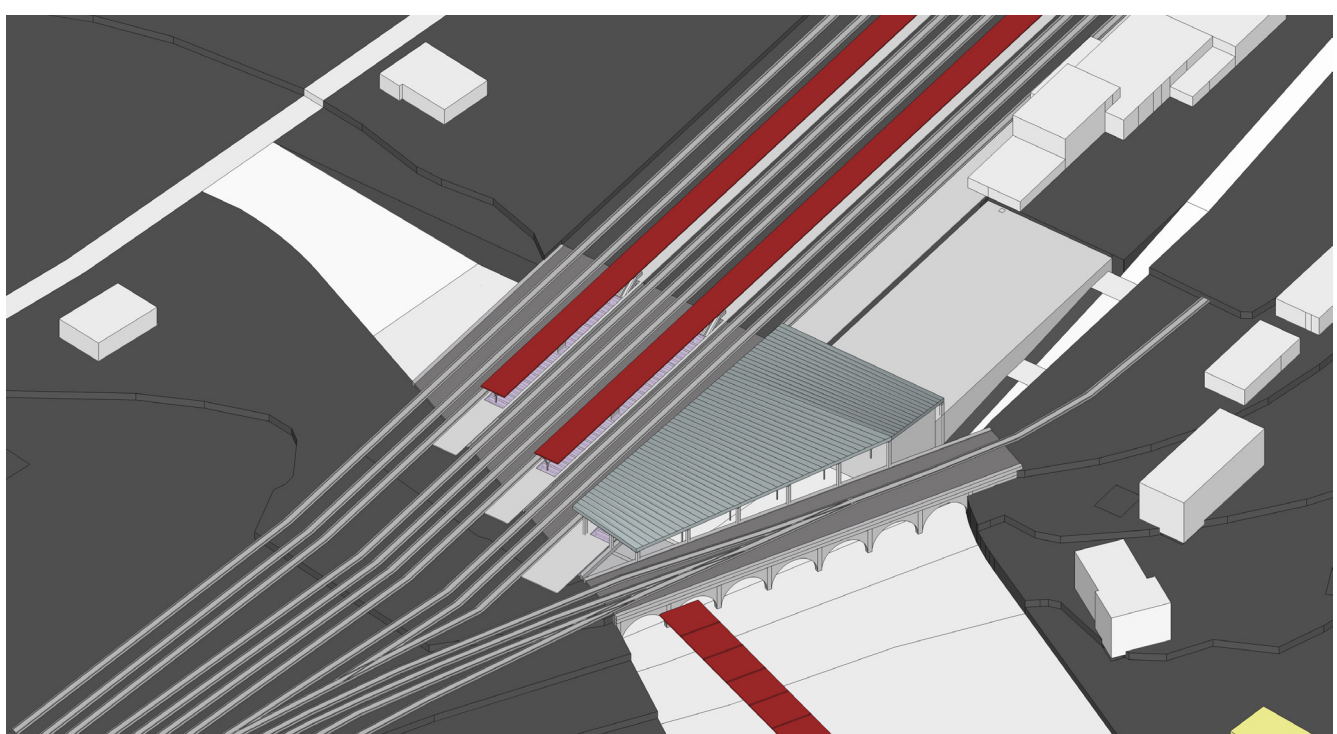


14. ZASTŘEŠENÍ NÁSTUPIŠTĚ

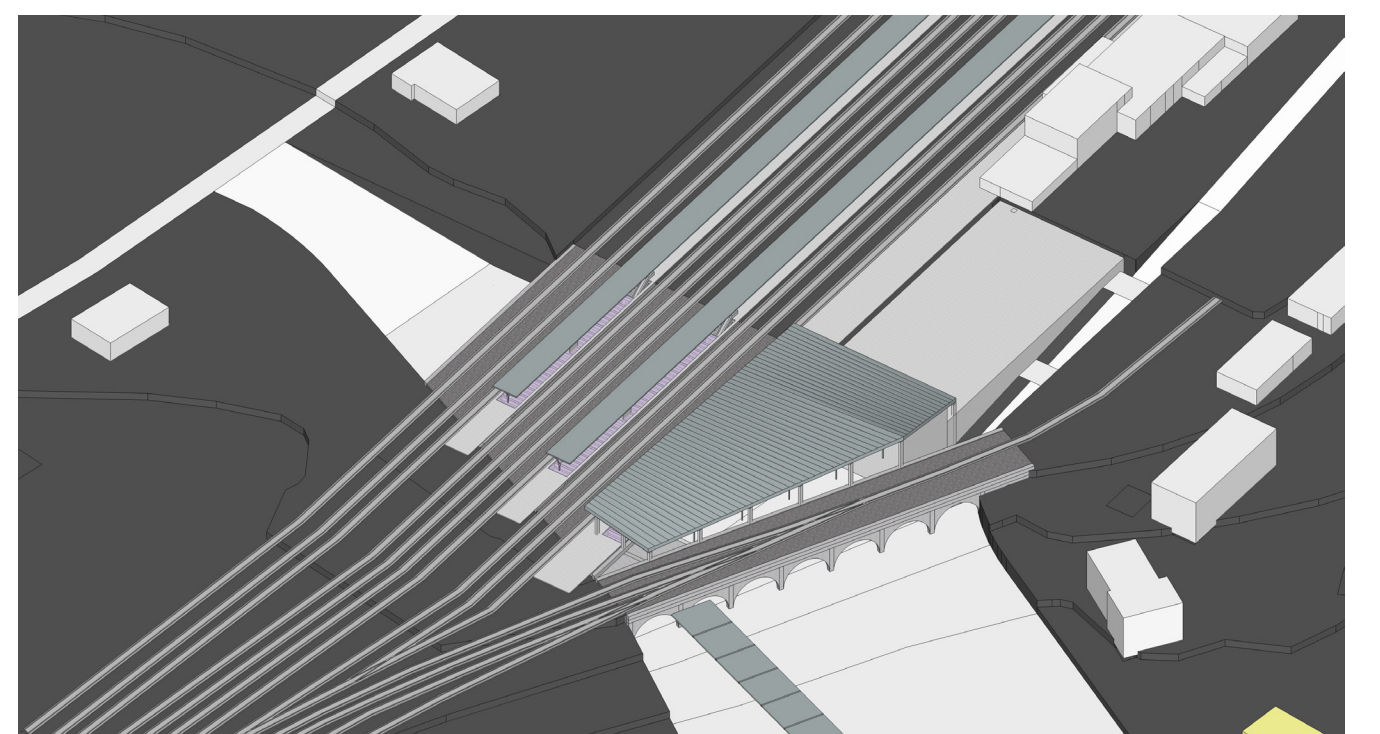

15. CELÝ OBJEKT

KONSTRUKČNÍ SCHÉMA

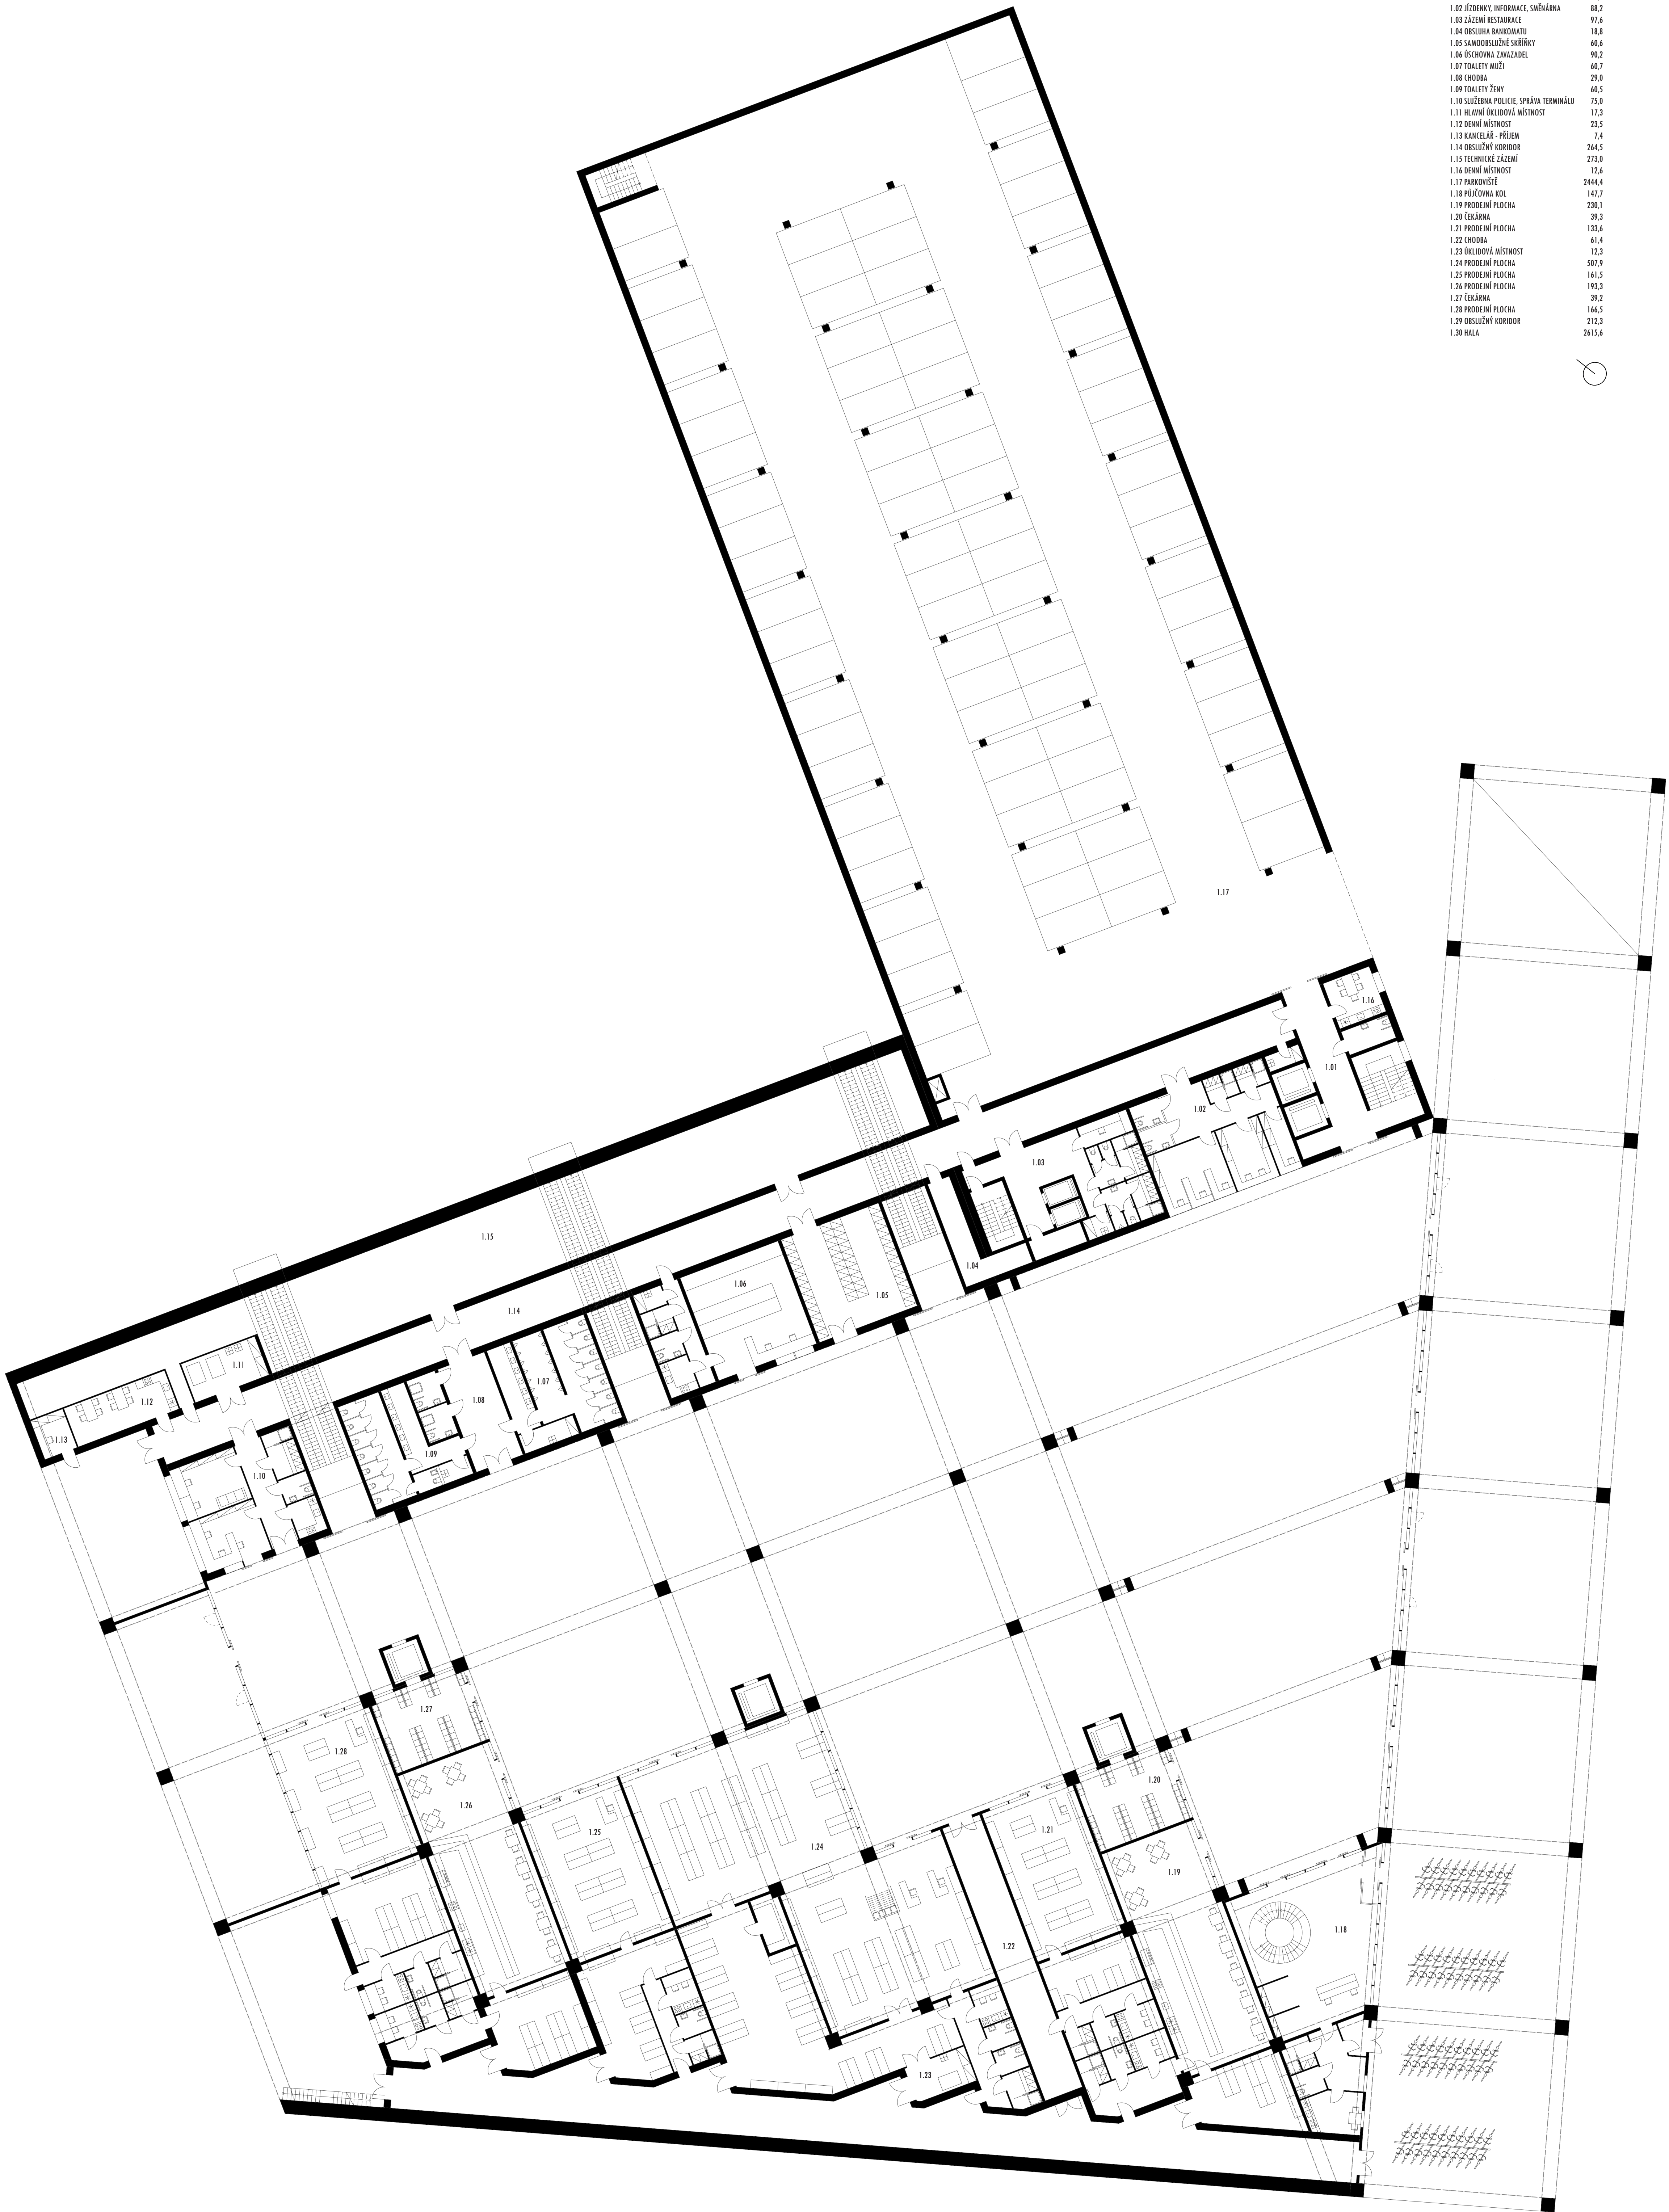


PŮDORYS 1. NP 1:200	m2
1.01 JÁDRO	75.4
1.02 JÍZDECKY, INFORMACE, SMĚNÁRNA	88.2
1.03 ZÁŽEMÍ RESTAURACE	97.6
1.04 OBSLUHA BANKOMATU	18.8
1.05 SAMODIAGNOSTIČNÉ SKŘÍTKY	48.6
1.06 ÚČHOVNA ZAMAZATEL	90.2
1.07 TOILETY MUŽI	60.7
1.08 CHODBA	29.0
1.09 TOILETY ŽENY	40.5
1.10 SLUŽEBNA POLICIE, SPRÁVA TERMINÁLŮ	75.0
1.11 HLAVNÍ ÚKLIDOVÁ MÍSTNOST	17.3
1.12 DENNÍ MÍSTNOST	23.5
1.13 KANCELÁŘ - PŘÍJEM	7.4
1.14 OBSLUŽNÝ KORIDOR	245.5
1.15 TECHNICKÉ ZÁZEMÍ	272.0
1.16 DENNÍ MÍSTNOST	12.6
1.17 PARKOVISTĚ	2444.4
1.18 PŮČOVNA KOL	147.7
1.19 PRODEJNÍ PLOCHA	230.1
1.20 ČEKÁRNA	39.3
1.21 PRODEJNÍ PLOCHA	133.6
1.22 CHODBA	61.4
1.23 ÚKLIDOVÁ MÍSTNOST	12.3
1.24 PRODEJNÍ PLOCHA	507.9
1.25 PRODEJNÍ PLOCHA	161.5
1.26 PRODEJNÍ PLOCHA	193.3
1.27 ČEKÁRNA	39.2
1.28 PRODEJNÍ PLOCHA	146.5
1.29 OBSLUŽNÝ KORIDOR	272.3
1.30 HALA	2815.6




PŮDORYS 2. NP 1:200 m2
2.01 JÁDRO 87,5
2.02 SPRÁVA PARKOVIŠTĚ 20,1
2.03 PARKOVIŠTĚ 2444,4
2.04 KUCHYNĚ 169,4
2.05 KNIHOUPČEVÍ 362,2

PŮDORYS 3. NP 1:200 m2
3.01 JÁDRO 87,5
3.02 SPRÁVA PARKOVIŠTĚ 20,1
3.03 PARKOVIŠTĚ 2444,4

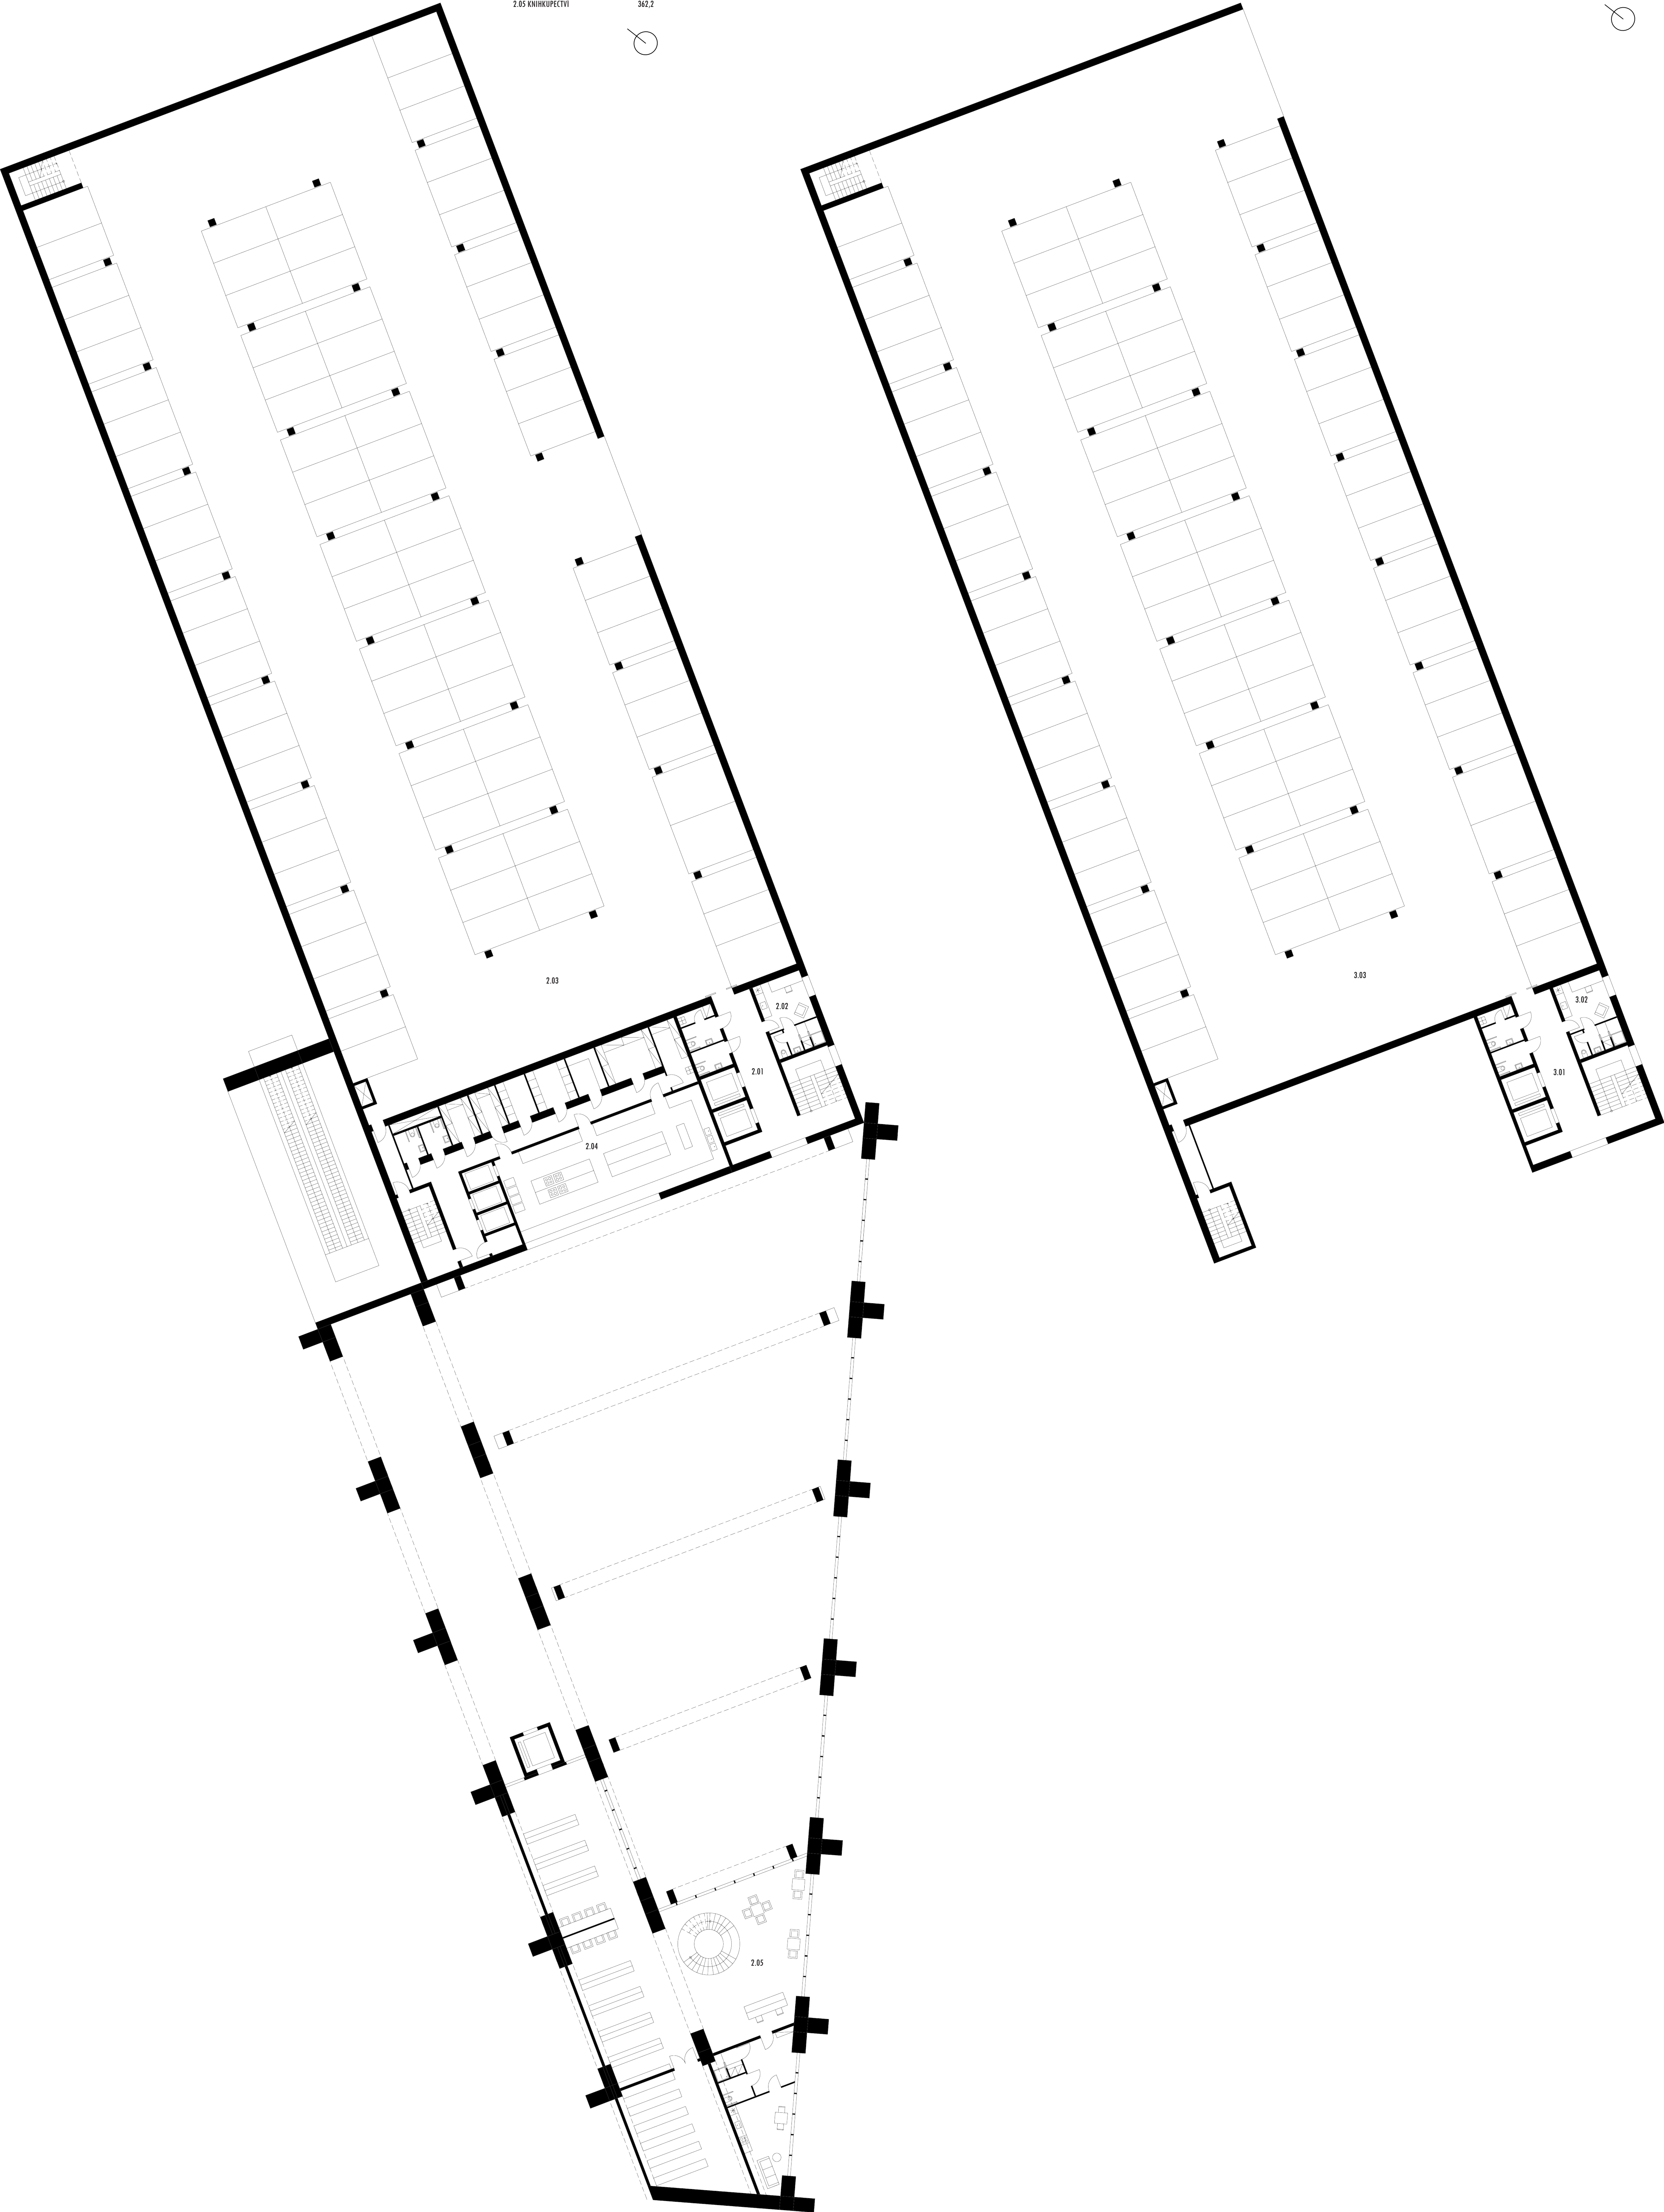



PŮDORYS 3. NP 1:200	m2
3.01 JÁDRO S HYGIENICKÝM ZÁZEMÍM	115,4
3.02 DENNÍ MÍSTNOST	31,7
3.03 RESTAURACE	255,5
3.04 ZÁZEMÍ RESTAURACE	155,7
3.05 GALERIE	167,5
3.06 GALERIE	138,9
3.07 ČEKÁRNA	116,7

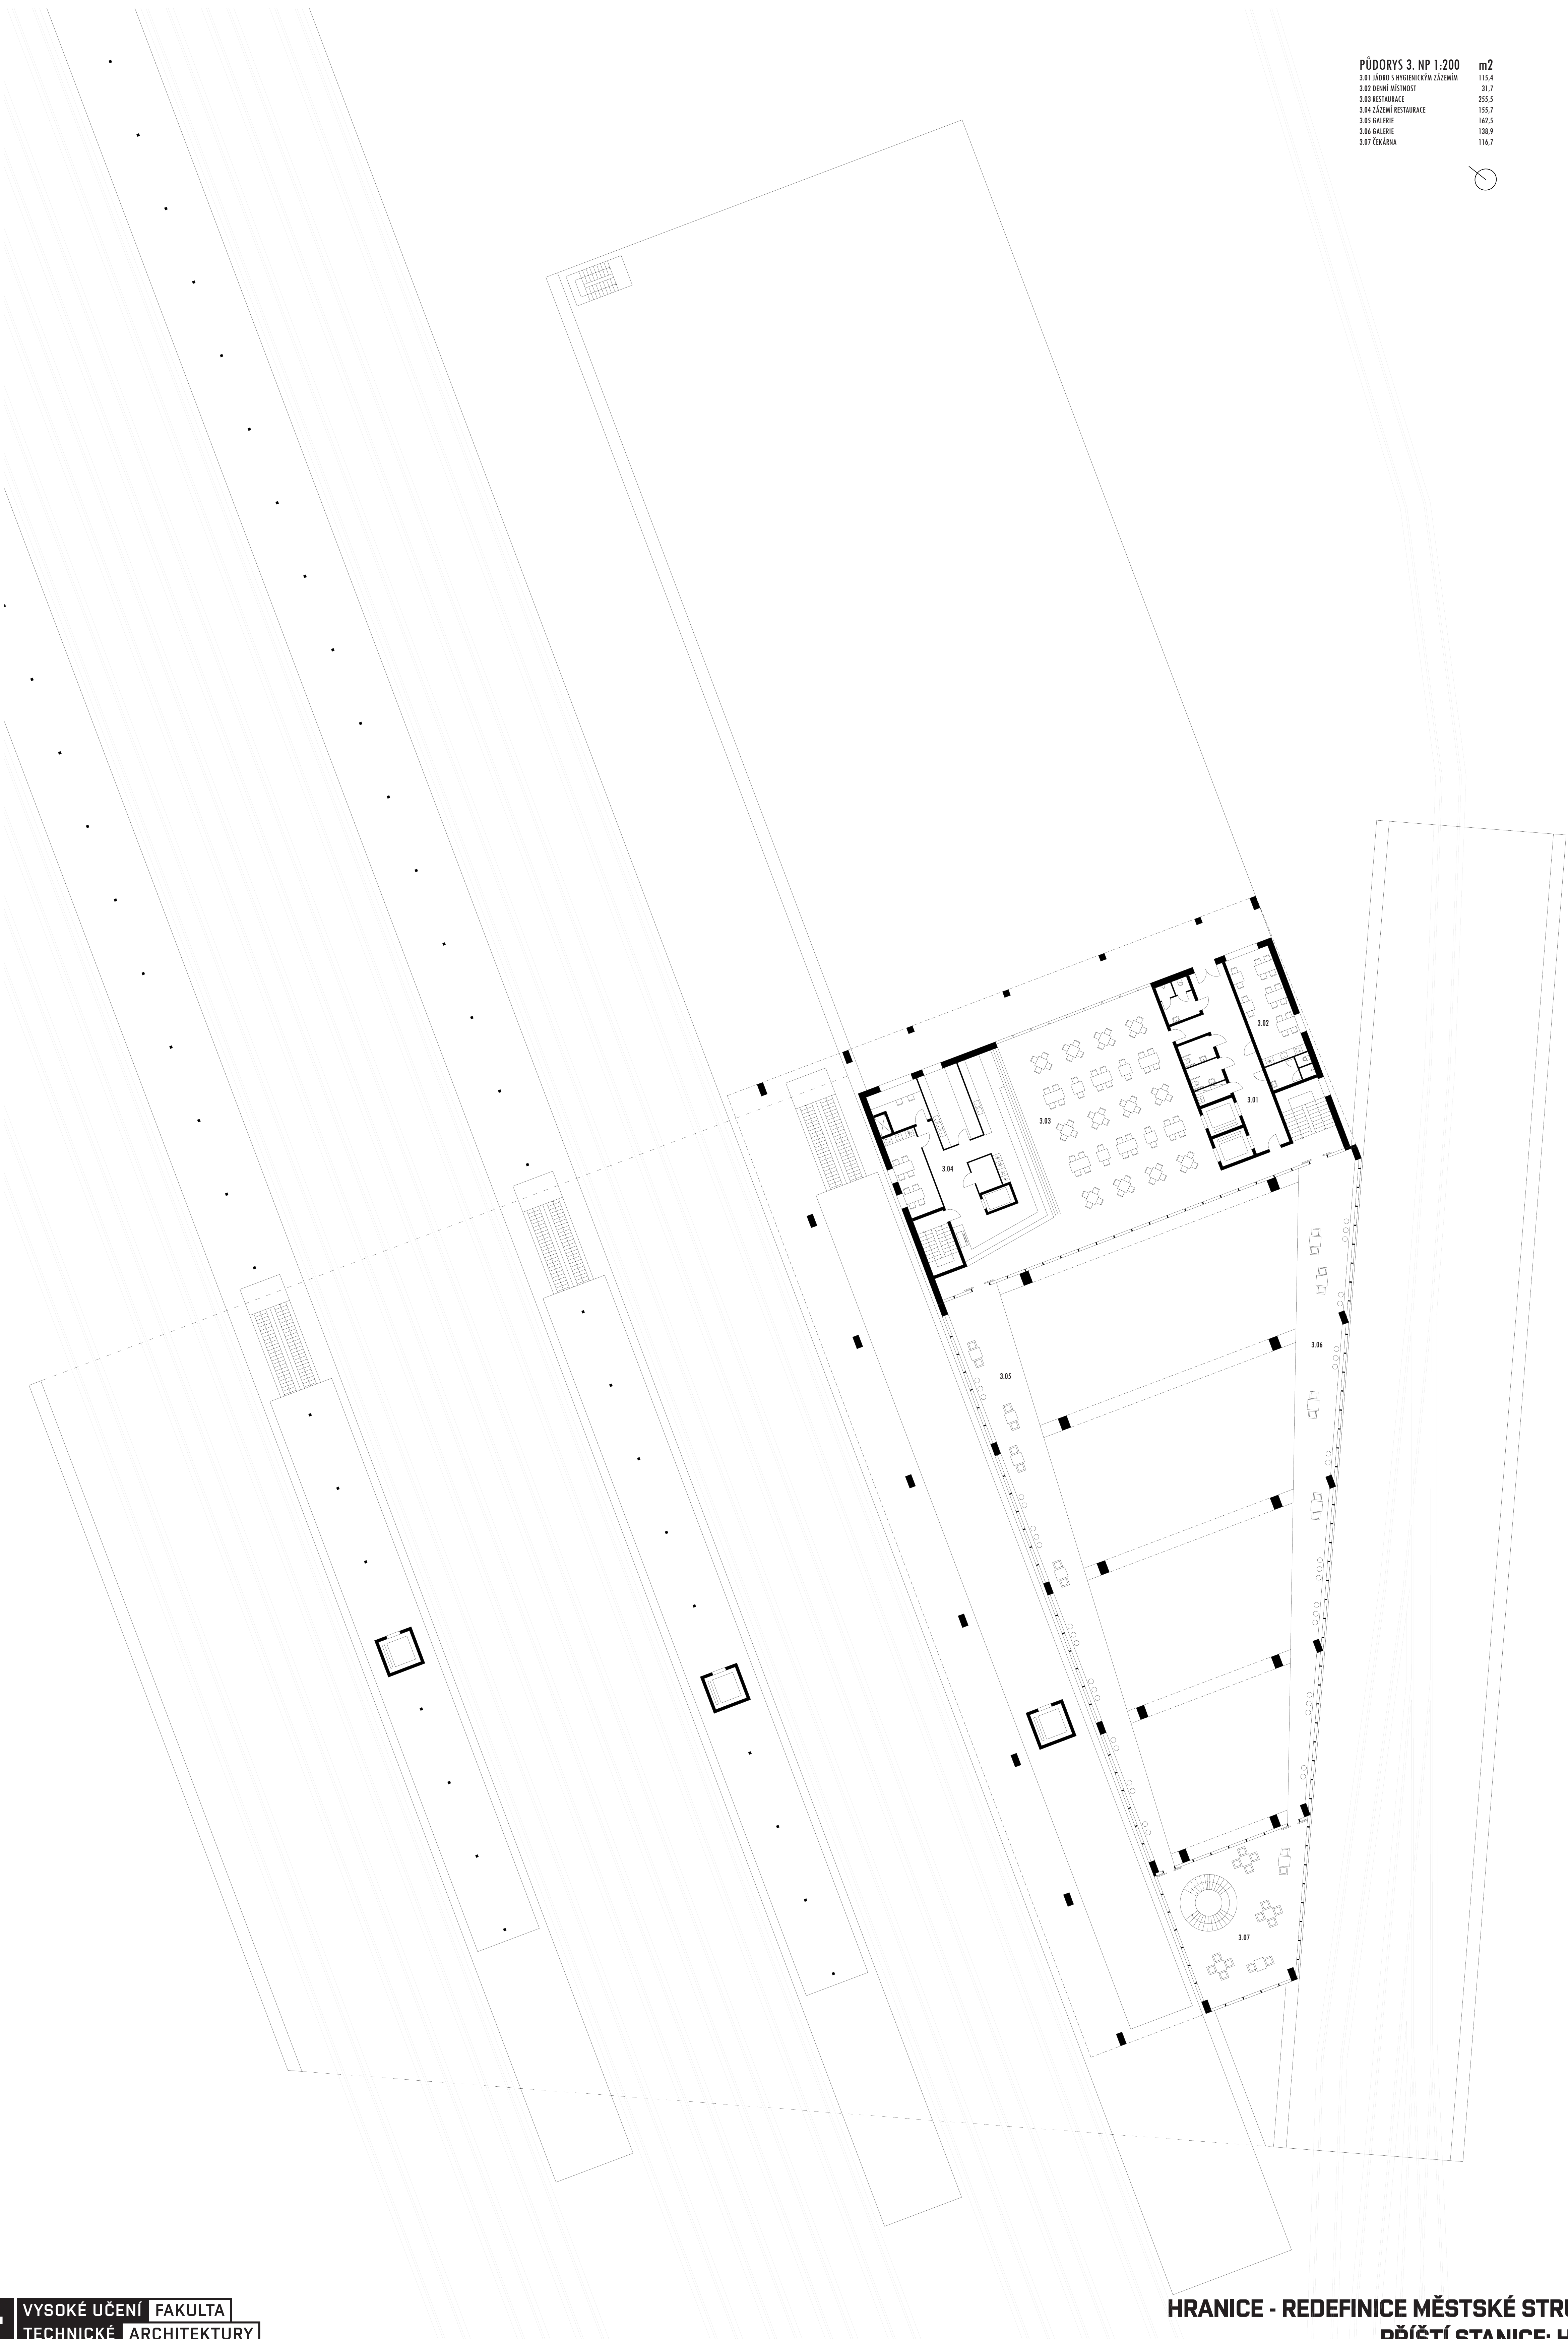


HRANICE - REDEFINICE MĚSTSKÉ STRUKTURY
PŘÍŠTÍ STANICE: HRANICE

autor | Bc. ELIŠKA VINKLÁRKOVÁ
vedoucí | Ing. arch. BARBORA PONEŠOVÁ, Ph.D.


DETAIL ZÁBRADLÍ 1:20
DETAIL STROPNÍ KONSTRUKCE 1:20

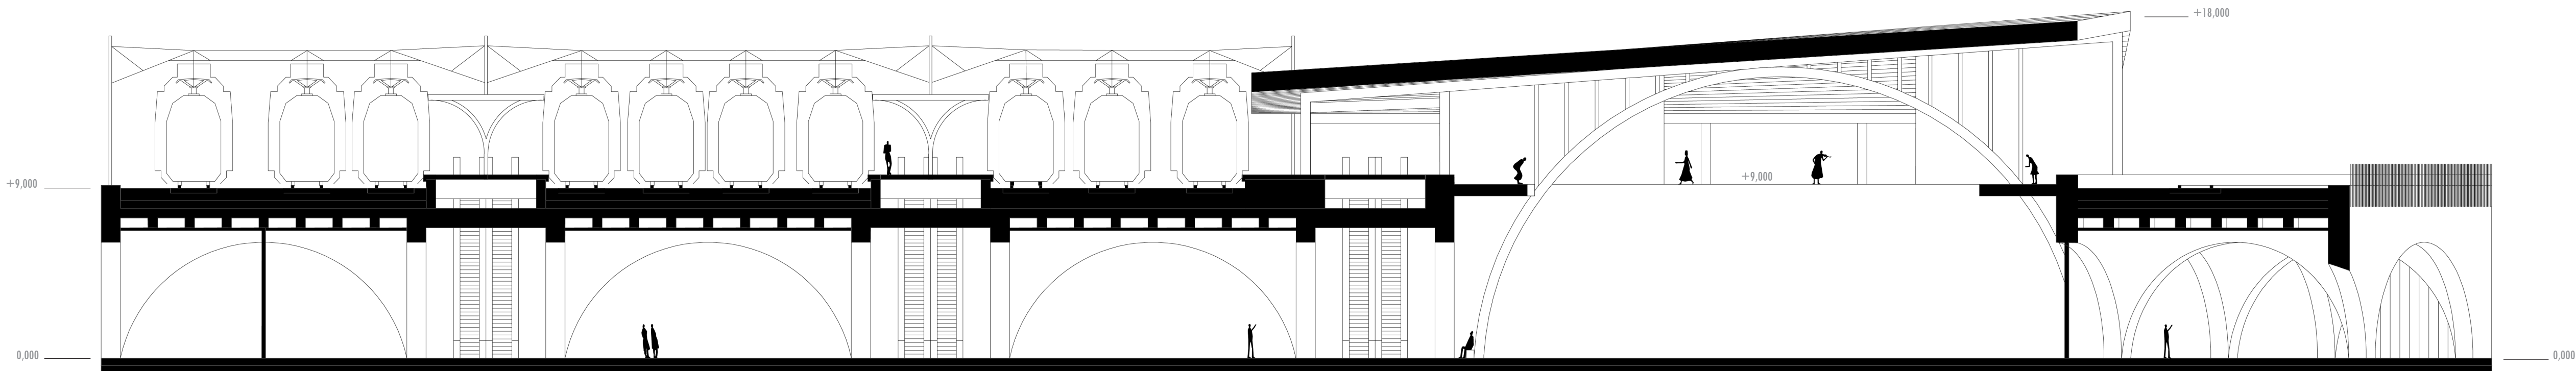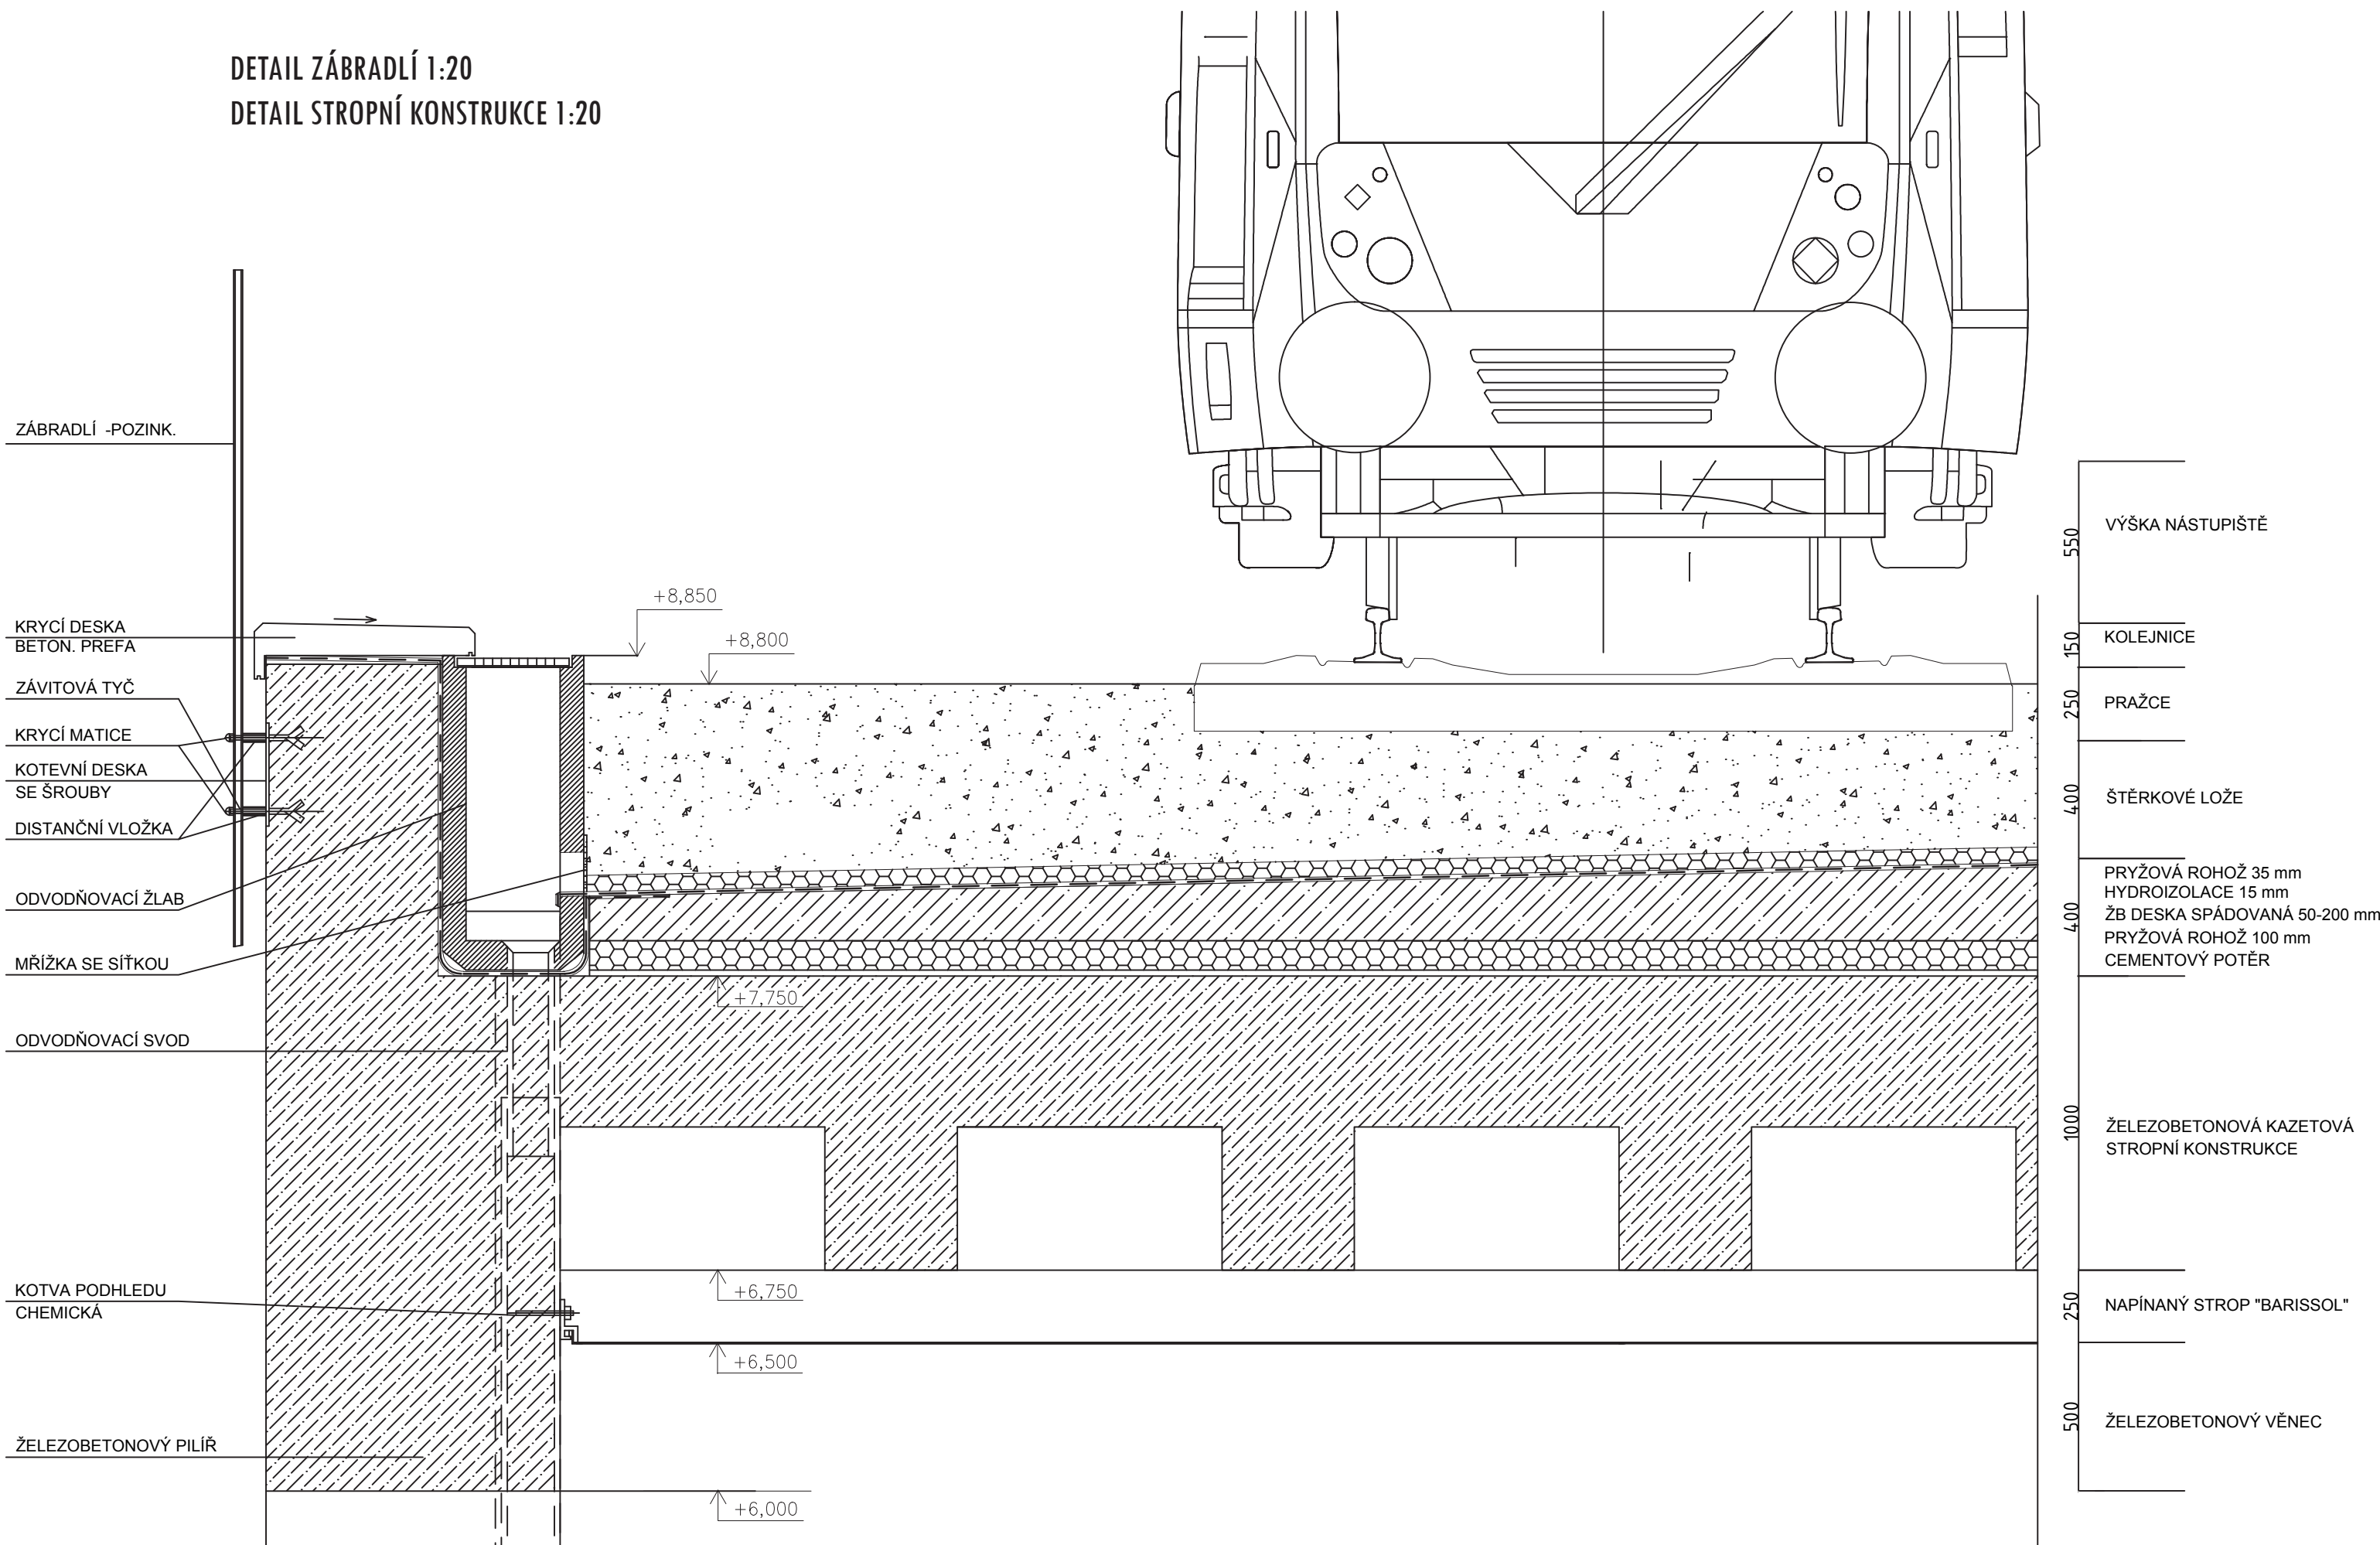


ŘEZ PŘÍČNÝ 1:200

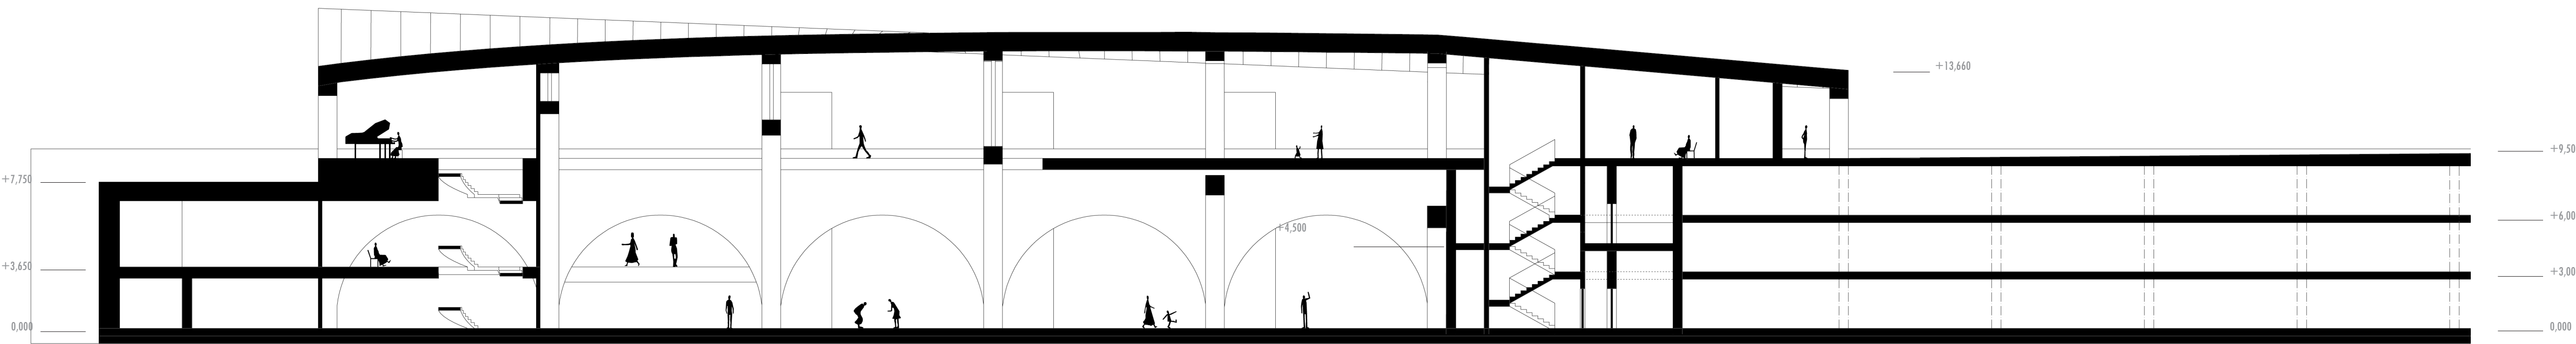


ŘEZ PODÉLNÝ 1:200

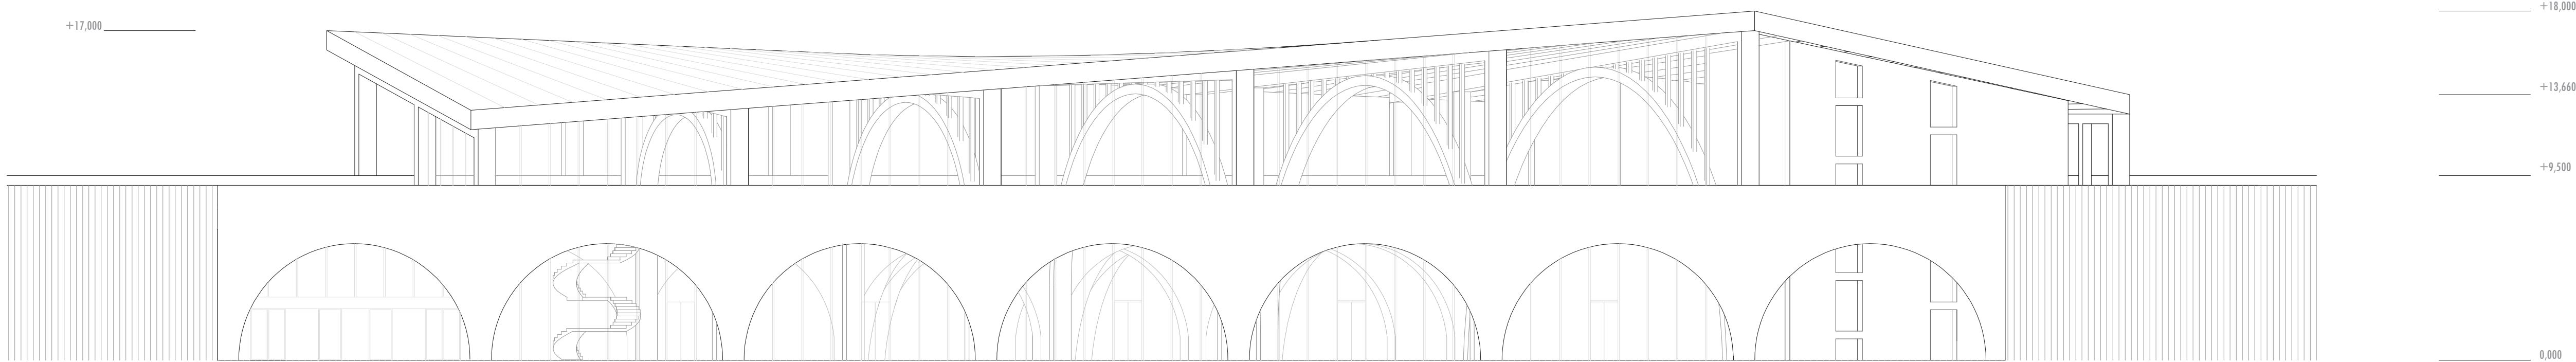


POHLED JIŽNÍ 1:200

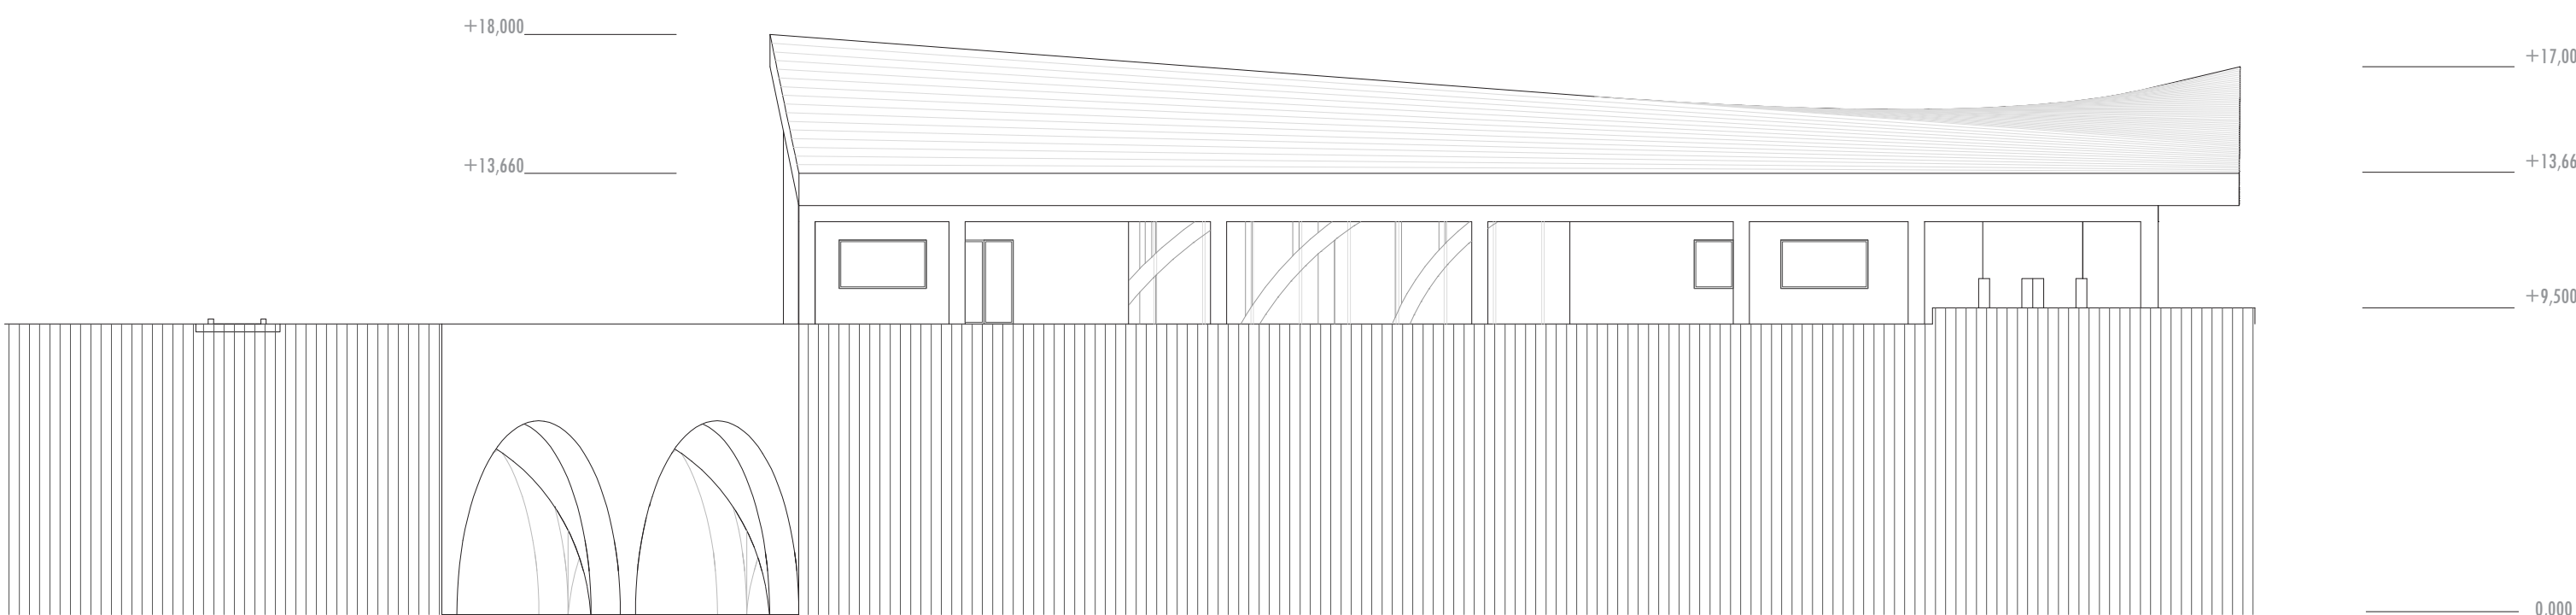

POHLED VÝCHODNÍ 1:200

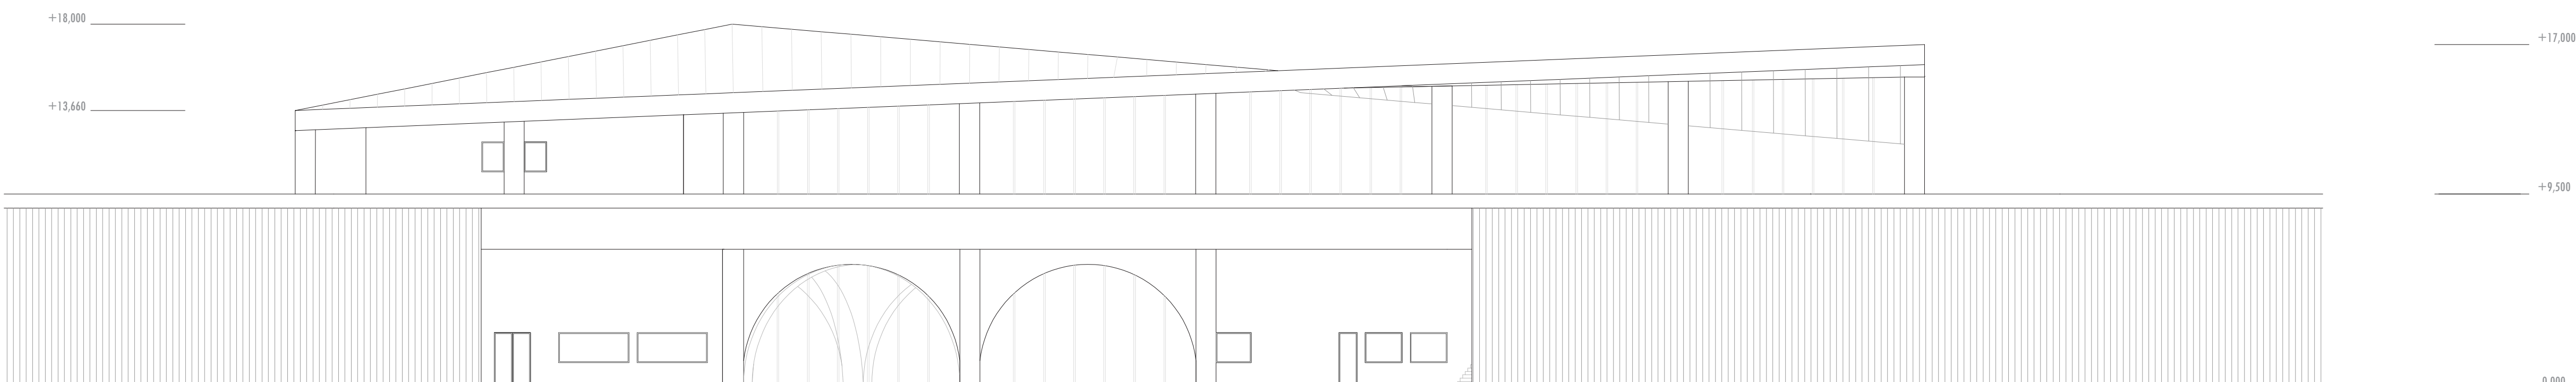

POHLED SEVERNÍ 1:200

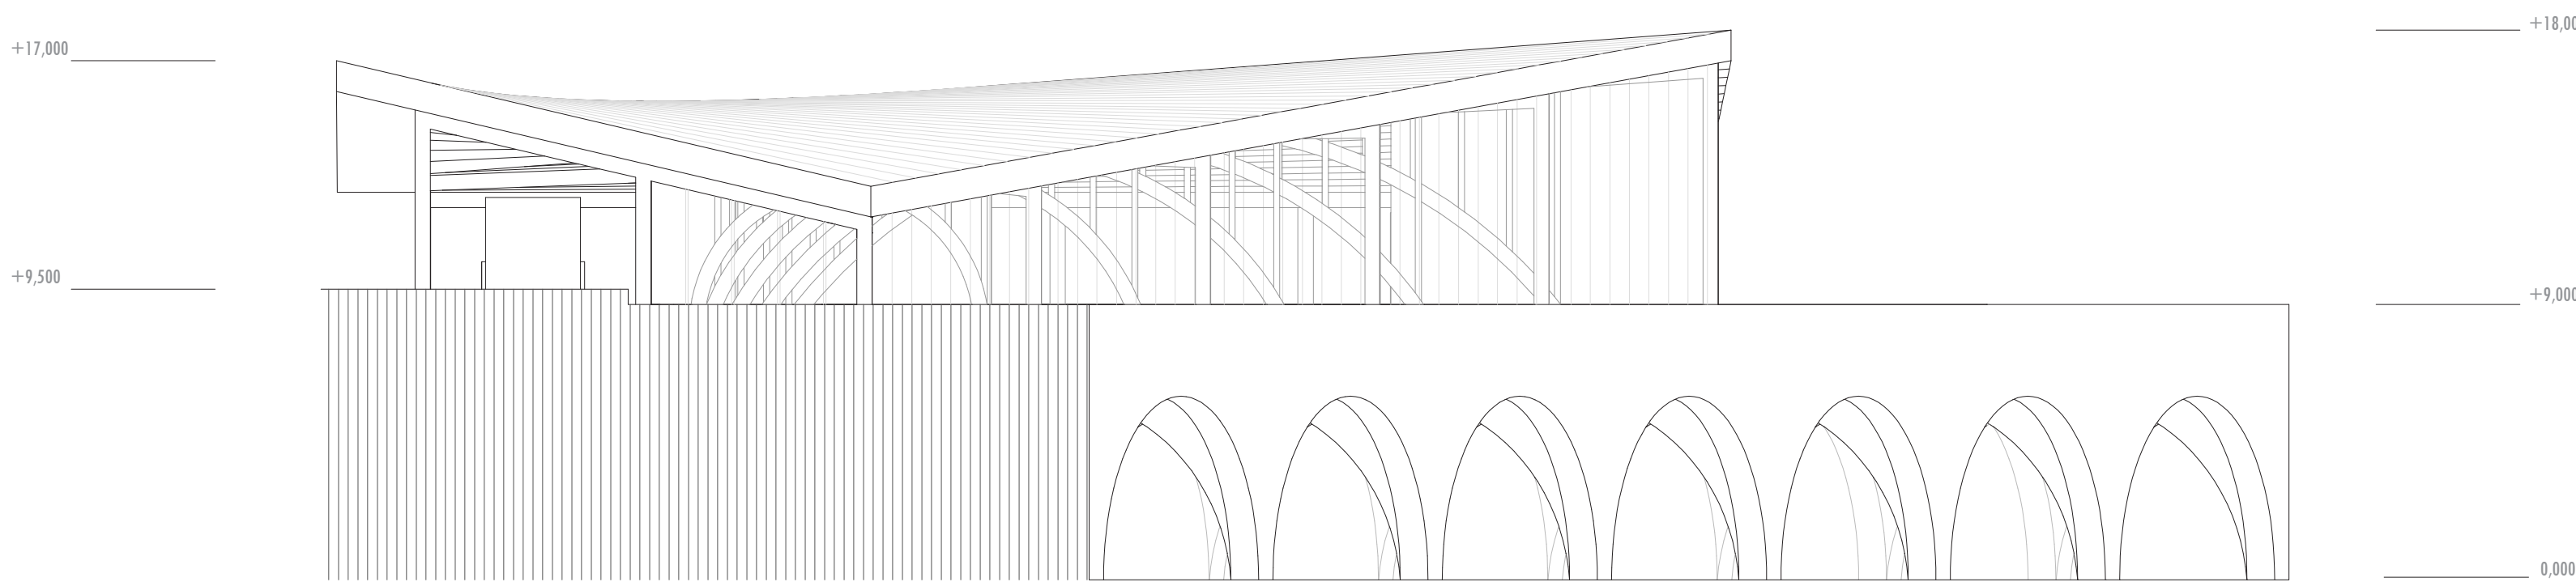

POHLED ZÁPADNÍ 1:200