




PŘÍRUBA VÍKA POZ. 2

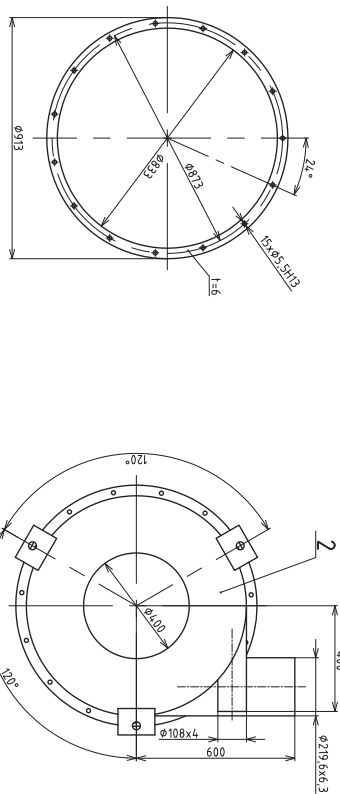


B-B 2:1

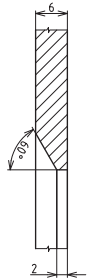


PŘÍRUBA POZ. 6

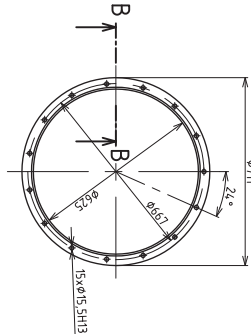


CELKOVÁ DÉLKA SVARU a2N 10725, 211500
ZAŘÍZENÍ OPATŘENO IZOLACÍ
EN ISO 1390-B-F

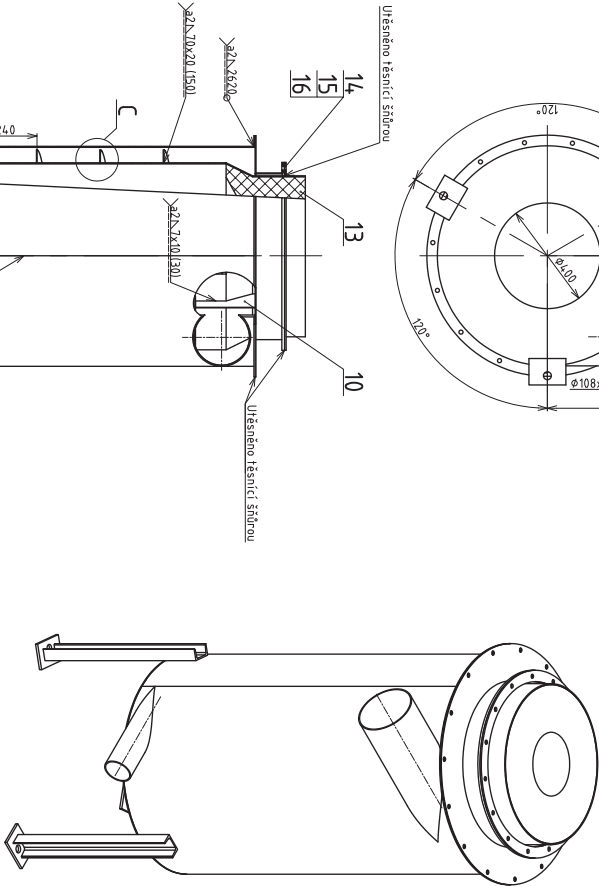


SPIRÁLA l=11900
STOUPÁNÍ 5,4x240

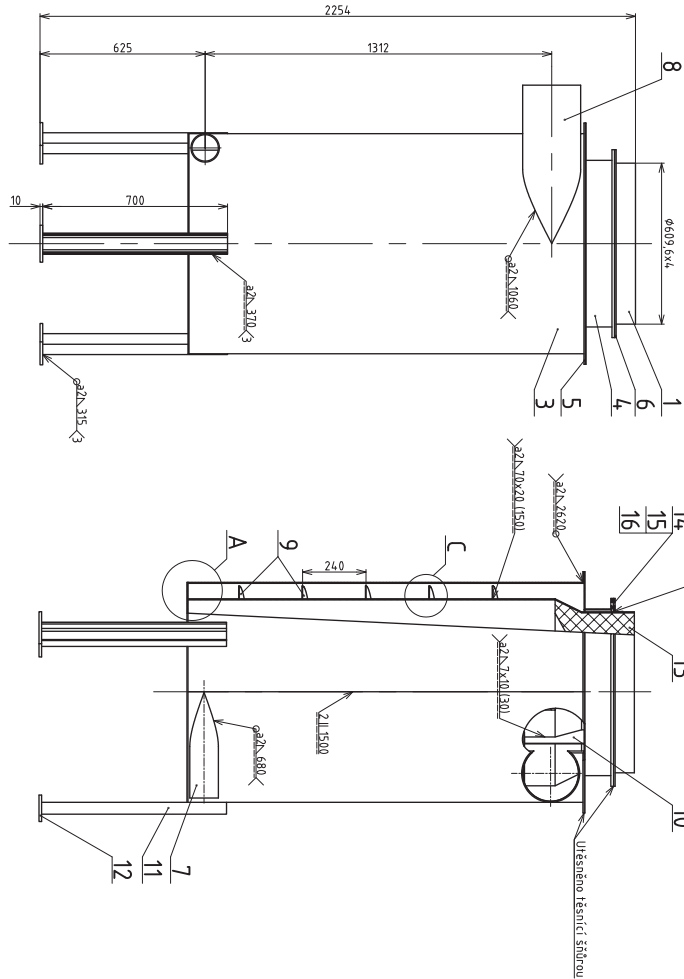


PATKA NOHY POZ. 12
1:2

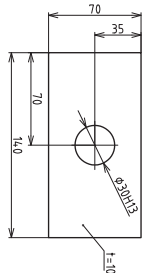

A 1:2


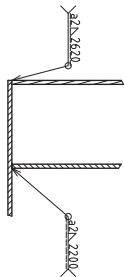


C 1:2

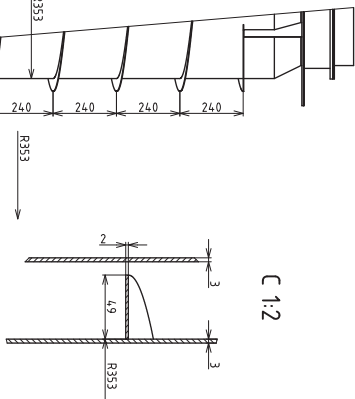

	</
--	--	----


ROZLOŽENÝ TVAR - PŘECHOD

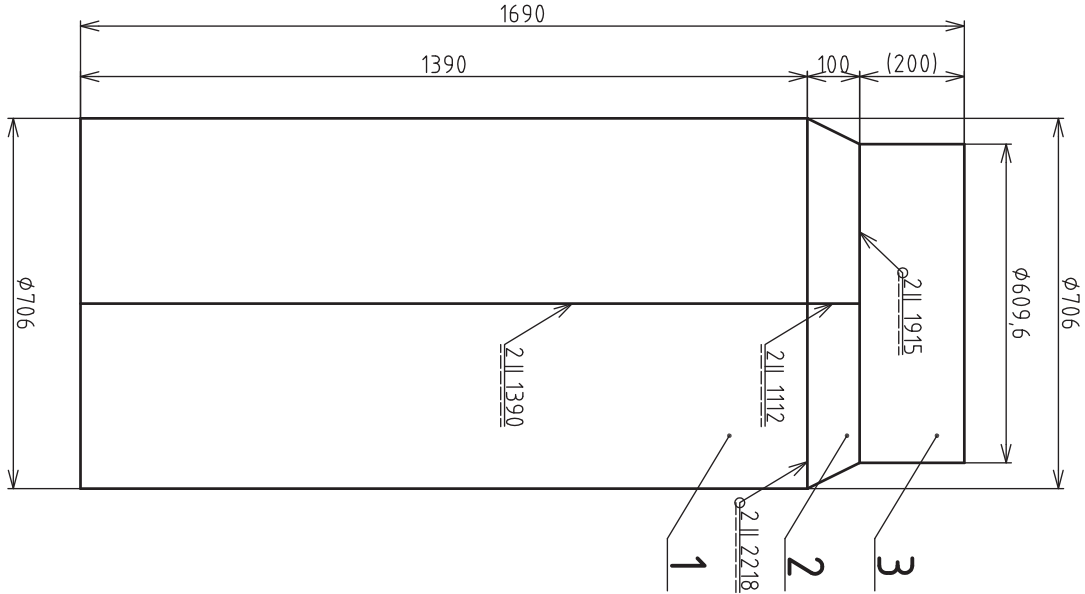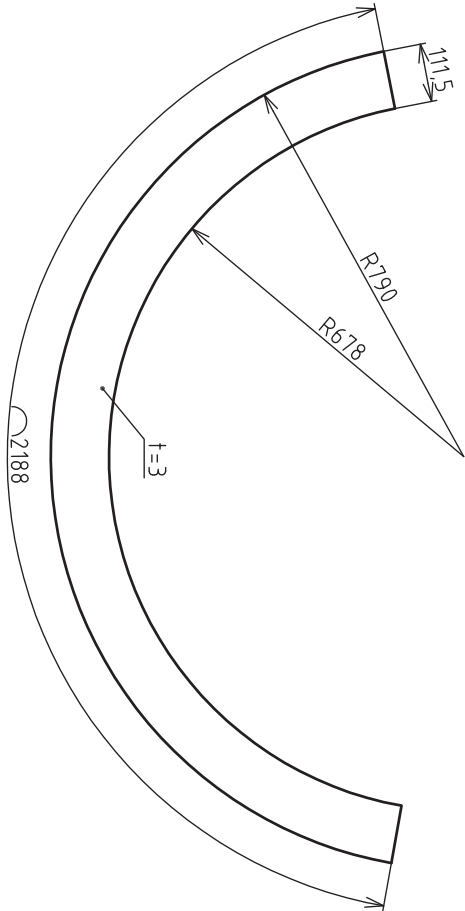


CELKOVÁ DÉLKA SVARŮ 2115635
EN ISO 1390-B F

ELEKTRODA NEZEZ		ČSN EN 1600			
		OK 68.82			
3	VÝSTUPNÍ POTRUBÍ SPALIN	TR $\phi 609,6 \times 4-200$ ČSN 42 0252		12,1	1
		1,4845			
2	PŘECHOD	PLECH $3 \times 700 \times 1560$ ČSN 425315		5,4	1
		1,4845			
1	VNITŘNÍ PLÁŠŤ SPAL. KOMORY	PLECH $3 \times 1400 \times 2230$ ČSN 425315		71,8	1
		1,4845			
Číslo	Název - označení	Polotovar		Hmot.	J
polož.	Výkres - norma	Materiál			Množ.
Struktura povrchu:		Hrany:			
			MěřtHo	Přesnost	ISO 2168-mH
			1:10	Tolerování	ISO 8015
				Promítání	
Materiál 1,4845	Polotovar	Hmotnost 89,3	kg	CHRÁNĚNO PODLE ISO 16016	
ÚSTAV PROCESNÍHO A EKOLOGICKÉHO INŽENÝRSTVÍ		Druh dokumentu	Název		
		Kreslil TICHÝ	VNITŘNÍ PLÁŠŤ SPAL. KOM		
		Schválil	Číslo dokumentu		
		Datum vydání 20.5.2014	1-A3-01		
List /					





VÍKO POZ.1

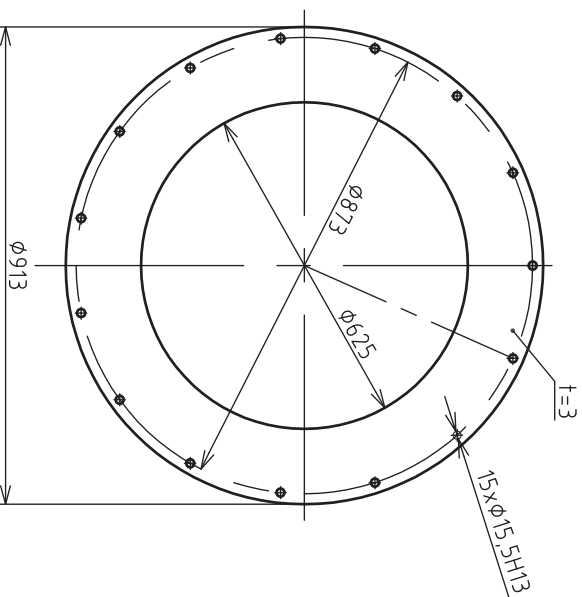

B 1:1

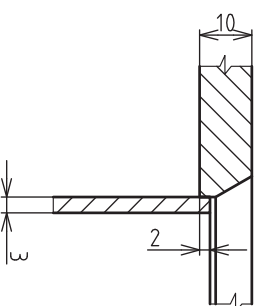


A-A 1:1

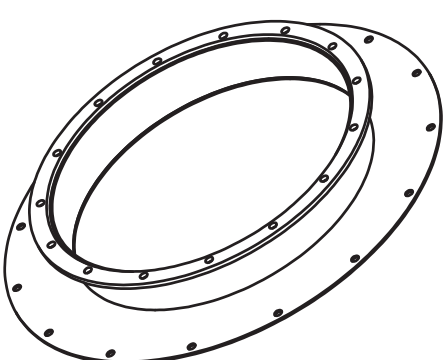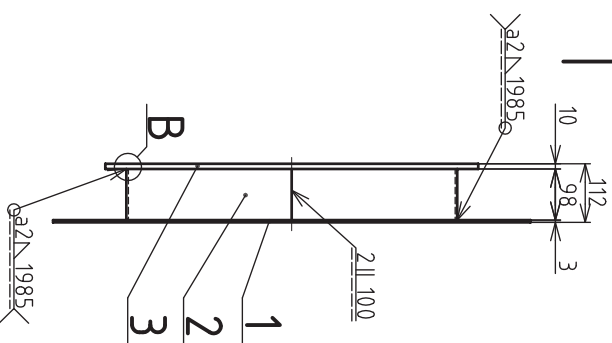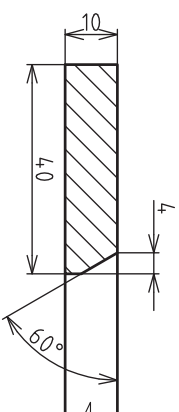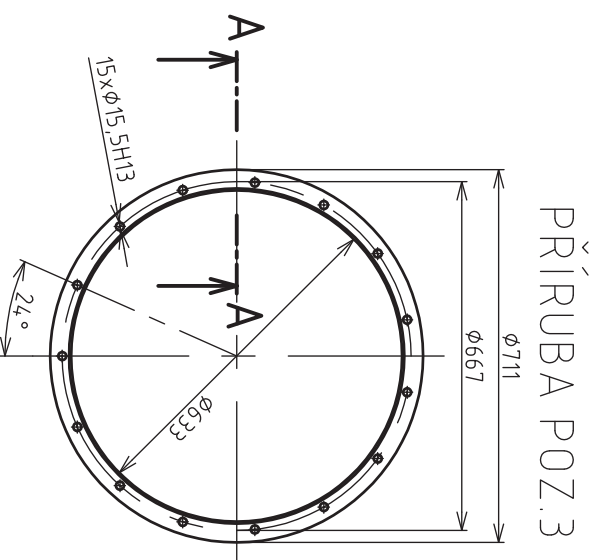


CELKOVÁ DĚLKA SVARŮ 2II100 a2N3970
EN ISO 1390-B F

ELEKTRODA UHLÍKOVÁ OCEL		ČSN EN 2560		
E-K 103				
3	PŘÍRUBA	PL10 - 720X720 ČSN 42 5310.11	6,2	1
		1.0036		
2	HRDLO	PL3 - 1000X100 ČSN 42 5310.11	4,6	1
		1.0036		
1	VÍKO	PL3 - 920X920 ČSN 42 5310.11	8,1	1
		1.0036		
Číslo	Název - označení	Polotovar	Hmot.	J
polož.	Výkres - norma	Material		Množ.
Struktura povrchu:		Hrany:	Měřítka	Přesnost
			1:10	ISO2768-mH
				Tolerování ISO8015
				Proměření
Material 1.0036		Polotovar	Hmotnost 18,9 kg	ČHRÁNĚNO PODLE ISO 16016
Druh dokumentu		VÝKRES SVARKU	Název	
Kreslil		TICHÝ	VÍKO SPAL. KOMORY	
Schválil			Číslo dokumentu	
Datum vydání		20.5.2014	1-A3-02	
			List /	

ODVOD VZDUCHU
TR ϕ 219,6x6,3-600 - ČSN 42 5723.22
HMOTNOST 7,8 kg

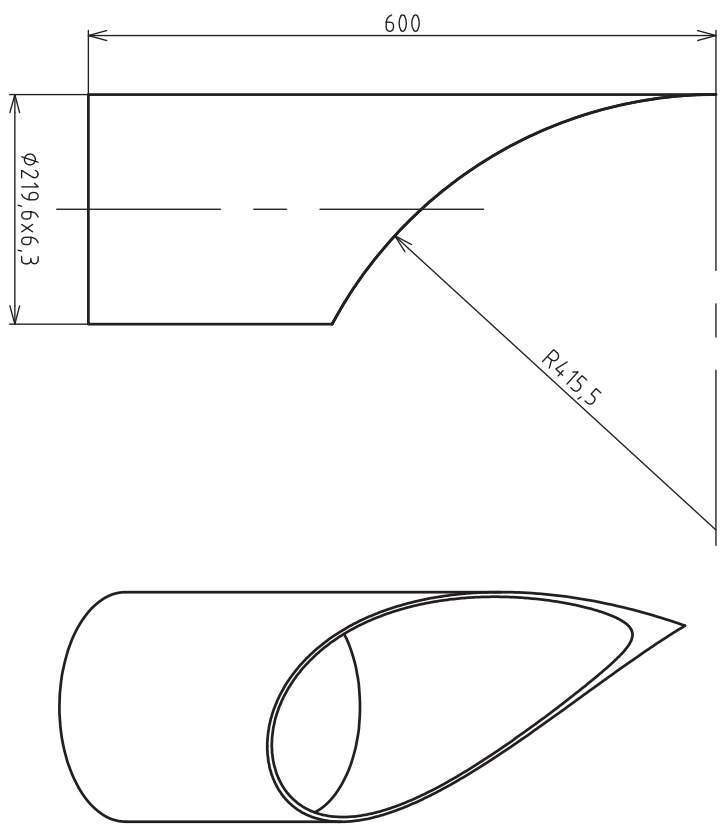


PŘÍVOD VZDUCHU
TR ϕ 108x4-400 - ČSN 42 5723.22
HMOTNOST 2,2 kg

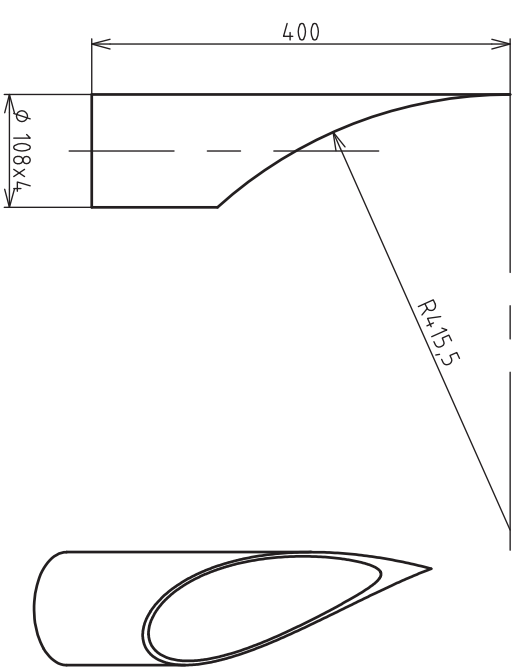

Struktura povrchu:		Hrany:		Měřítko		Přesnost ISO2768-mH	
				1:5		Tolerování ISO8015	
						Promítání 	
Materiál 1.0036		Polotovár		Hmotnost 10 kg		CHRÁNĚNO PODLE ISO 16016	
ÚSTAV PROCESNÍHO A EKOLOGICKÉHO INŽENÝRSTVÍ		Druh dokumentu		Název			
		Kreslil TICHÝ		PŘÍV. A ODV. VZDUCHU			
		Schválil					
Datum vydání 20.5.2014				Číslo dokumentu 1-A3-03			
				Líst /			


OTVOR PRO Ø2116

→
...

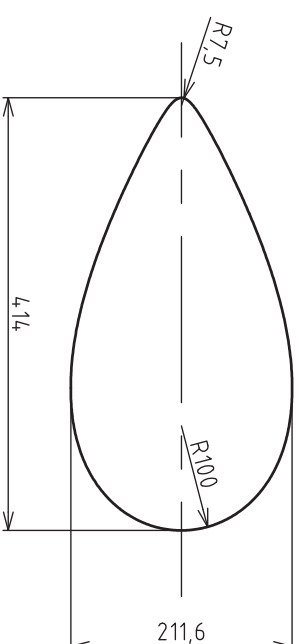

OTVOR PRO Ø100

→
..
U

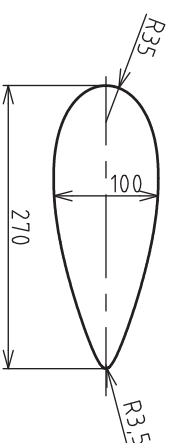

Struktura povrchu:		Hrany:	Měřítka	Přesnost ISO2768-mH
			1:10	Tolerování ISO8015
				Promítání 
Materiál 1.0036	PolohováPL3-1500x2600 ČSN 42 5310.11	Hmotnost 89,3	kg	CHRÁNĚNO PODLE ISO 16016
ÚSTAV PROCESNÍHO A EKOLOGICKÉHO INŽENÝRSTVÍ		Druh dokumentu	Název	
		Kreslil	VNĚJŠÍ PLÁŠŤ SPAL. KOM.	
		TiChý		
		Schválil	Číslo dokumentu	
Datum vydání 20.5.2014		1-A3-04		
List /				

Číslo polož.	Název - označení	Polotovár	Hmot.	J	Množ.
	Výkres - norma	Materiál			
1	SKŘÍŇ KONV. BLOKU		900,6		1
	2-A1-01				
2	TRUBKOVNICE		368,7		1
	2-A2-03	1.4845			
3	TRUBKOVNICE		368,7		1
	2-A2-03	1.4301			
4	TRUBKOVNICE		368,7		1
	2-A2-03	1.4501			
5	VÍKO KONV. BLOKU		125,7		1
	2-A2-02	1.4845			
6	HORNÍ PŘEPÁŽKY		16		1
	2-A2-05	1.4845			
7	VYZDÍVKA DNA KRAJNÍ	100x540x1220	6,6		2
		PROMALAN HT100			
8	VYZDÍVKA DNA PROSTŘEDNÍ	100x590x1220	7,2		1
		PROMALAN HT100			
9	VYZDÍVKA PŘEDNÍ DESKY	100x1422x1815	25,8		2
		PROMALAN HT100			
10	VYZDÍVKA BOKU KRAJNÍ	100x540x1815	9		4
		PROMALAN HT100			
11	VYZDÍVKA BOKU STŘEDNÍ	100x590x1815	10,3		2
		PROMALAN HT100			
12	VYZDÍVKA PŘEPÁŽKY	50x1220x1715	10,5		4
		PROMALAN HT100			
13	VYZDÍVKA VÍKA	100x1422x1878	52,8		1
		PRMAFORM 1430			
14	VYZDÍVKA PŘÍV. SPALIN	180x400x2360	23,4		2
		PRMAFORM 1430			

Struktura povrchu:		Hrany:		Měřítka	Přesnost
					Tolerování
					Promítání 
Materiál	Polotovár			Hmotnost 2598,5 kg	CHRÁNĚNO PODLE ISO 16016
ÚSTAV PROCESNÍHO A EKOLOGICKÉHO INŽENÝRSTVÍ		Druh dokumentu SEZNAM POLOŽEK		Název KONVEKČNÍ BLOK	
		Kreslil TICHÝ			
		Schválil		Číslo dokumentu 2-A1-00	
		Datum vydání 28.5.2014			
List 2 / 3					




Číslo polož.	Název - označení Výkres - norma	Polotovár Materiál	Hmot.	J	Množ.
15	VYZDÍVKA HORNÍ PŘEP. - V01	120x330x1135	11,7		2
		PRMAFORM 1430			
16	VYZDÍVKA HORNÍ PŘEP. - V02	120x330x541	5,6		2
		PRMAFORM 1430			
17	VYZDÍVKA HORNÍ PŘEP. - V03	100x330x710	6,1		4
		PRMAFORM 1430			
18	VYZDÍVKA HORNÍ PŘEP. - V04	200x330x1135	19,5		2
		PRMAFORM 1430			
19	VYZDÍVKA HORNÍ PŘEP. - V06	150x330x390	5		2
		PRMAFORM 1430			
20	VYZDÍVKA HORNÍ PŘEP. - V07	200x430x541	12,1		2
		PRMAFORM 1430			
21	VYZDÍVKA HORNÍ PŘEP. - V08	150x390X430	6,6		2
		PRMAFORM 1430			
22	ŠROUB M14x30-8.8				36
	ČSN EN ISO 4017				
23	MATICE M14				36
	ČSN EN ISO 4032				
24	PODLOŽKA 15				36
	ČSN 02 1703.11				
25	TĚSNÍCÍ ŠŤŮRA				
Struktura povrchu:		Hrany:	Měřítko	Přesnost	
				Tolerování	
				Promítání 	
Materiál	Polotovár	Hmotnost 2598,5 kg	CHRÁNĚNO PODLE ISO 16016		
ÚSTAV PROCESNÍHO A EKOLOGICKÉHO INŽENÝRSTVÍ	Druh dokumentu SEZNAM POLOŽEK	Název KONVEKČNÍ BLOK			
	Kreslil TICHÝ				
	Schválil	Číslo dokumentu 2-A1-00			
	Datum vydání 28.5.2014				
List 3 / 3					

Číslo polož.	Název - označení Výkres - norma	Polotovár Materiál	Hmot.	J	Množ.
1	DNO	P4 - 1425x1880 ČSN 42 5310.11 1.0036	83,3		1
2	BOČNÍ DESKA	P4 - 1880x2250 ČSN 42 5310.11 1.0036	127		2
3	PŘEDNÍ DESKA	P4 - 1430x2250 ČSN 42 5310.11 1.0036	100		2
4	VNITŘNÍ PŘEPÁŽKA	PLECH 4x1400x1820 ČSN 42 5315 1.4301	79,3		2
5	PODPĚRA TRUBKOVNICE 2-A3-04	1.4845	9,5		2
6	PODPĚRA TRUBKOVNICE 2-A3-04	1.4301)	9,5		2
7	PODPĚRA TRUBKOVNICE 2-A3-04	1.4501	9,5		2
8	PODPĚRA PŘEPÁŽKY ROVNÁ	L 30x3-200 1.4301	0,3		28
9	PODPĚRA PŘEPÁŽKY ROH LEVÝ	2xL 30x3-200 1.4301	0,6		2
10	PODPĚRA PŘEPÁŽKY ROH PRAVÝ	2xL 30x3-200 1.4301	0,6		2
11	KOLENO KONV. BLOKU 2-A3-06	1.4301	31,7		2
12	PŘECHOD PŘÍV. VZD. 2-A3-13	1.4501	8,2		1
13	PŘECHOD ODV. VZD. 2-A3-13	1.4301	8,2		1
14	VZPĚRA PŘEDNÍ DLOUHÁ	L 40x4-2625 ČSN 42 5541.1 1.0036	4,5		2

Struktura povrchu:		Hrany:		Měřítka	Přesnost
					Tolerování
					Promítání 
Materiál	Polotovár			Hmotnost 900,6 kg	CHRÁNĚNO PODLE ISO 16016
ÚSTAV PROCESNÍHO A EKOLOGICKÉHO INŽENÝRSTVÍ		Druh dokumentu SEZNAM POLOŽEK		Název SKŘÍŇ KONV. BLOKU	
		Kreslil TICHÝ			
		Schválil		Číslo dokumentu 2-A1-01	
		Datum vydání 27.5.2014			
List 2 / 3					




Číslo polož.	Název - označení	Polotovár	Hmot.	J	Množ.
	Výkres - norma	Materiál			
15	VZPĚRA PŘEDNÍ KRÁTKÁ	L 40x4-1280 ČSN 42 5541.1	2,3		4
		1.0036			
16	VZPĚRA BOČNÍ DLOUHÁ	L 40x4-2490 ČSN 42 5541.1	4,3		2
		1.0036			
17	VZPĚRA BOČNÍ KRÁTKÁ	L 40x4-1215 ČSN 42 5541.1	2,1		4
		1.0036			
18	PŘÍRUBA VÍKA	L 30x4-6960 ČSN 42 5541.1	15,8		1
		1.0036			
	ELEKTRODA PŘECHODNÁ	ČSN EN 1600			
		OK 67. 60			
	ELEKTRODA UHLÍKOVÁ OCEL	ČSN EN 2560			
		E-K 103			

Struktura povrchu:		Hrany:		Měřítka	Přesnost
					Tolerování
					Promítání 
Materiál	Polotovár			Hmotnost 900,6 kg	CHRÁNĚNO PODLE ISO 16016
ÚSTAV PROCESNÍHO A EKOLOGICKÉHO INŽENÝRSTVÍ		Druh dokumentu SEZNAM POLOŽEK		Název SKŘÍŇ KONV. BLOKU	
		Kreslil TICHÝ			
		Schválil		Číslo dokumentu 2-A1-01	
		Datum vydání 27.5.2014			
List 3 / 3					

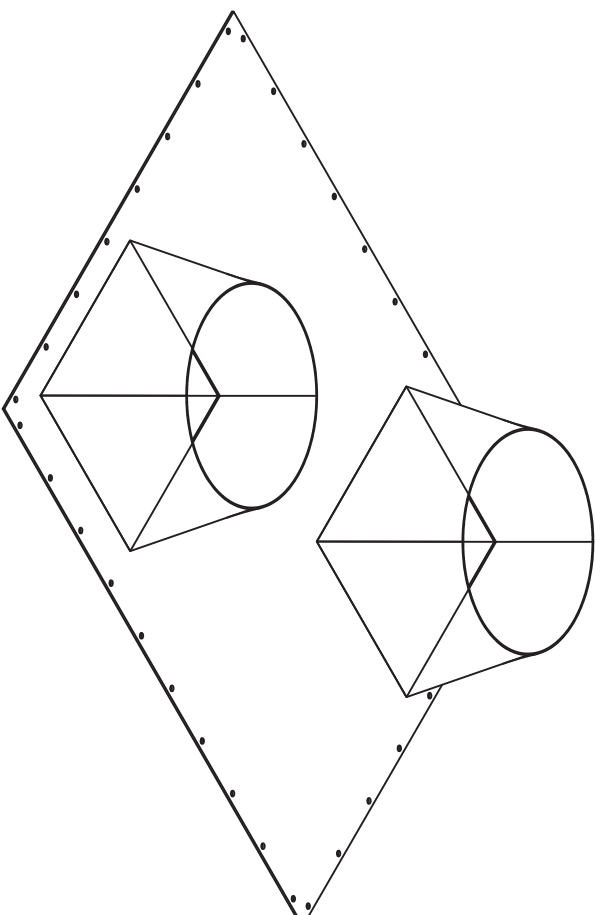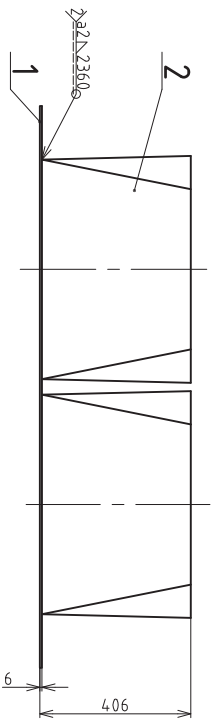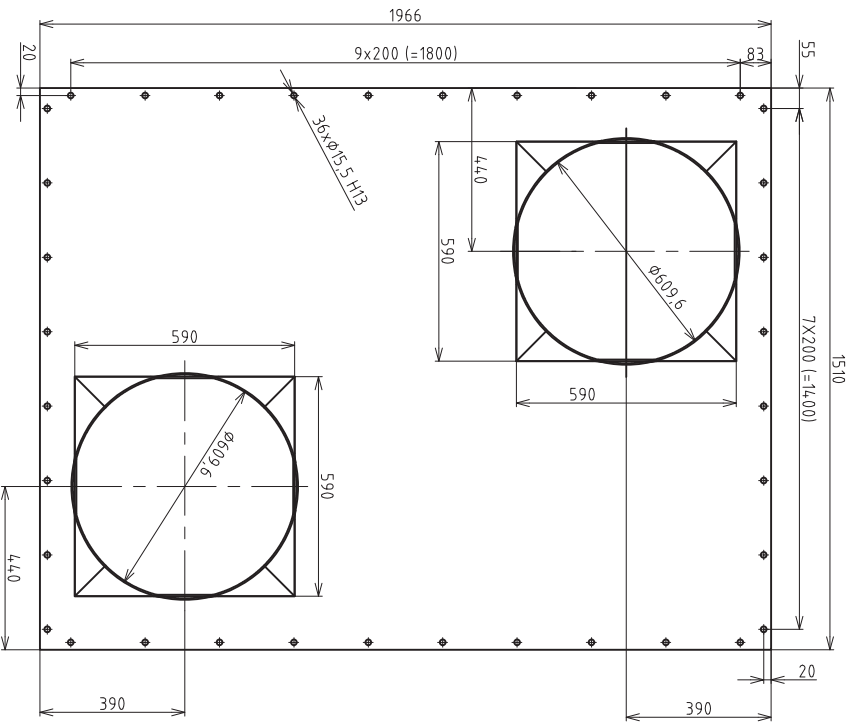


CELKOVÁ DÉLKA SVARŮ a2Δ4.720
EN ISO 1390-B-F

ELEKTRODA		ČSN EN 1600			
		OK 68.82			
2	PŘECHOD PŘÍVODU SPALIN 2-A-3-14	PLECH 3x670x2230 ČSN 42 5315	19,7	2	
1	VÍKO	PLECH 6x1510x1970 ČSN 42 5315	106	1	
Číslo	Název - označení	Početovar			
podlož	Výkres - norma	Materiál			
Struktura povrchu		Hrany	Měřítka	Přesnost	ISO 2768-mH
			1:10	Tolerování	ISO 8015
			Prohlášení		
Materiál 1.48.5	Početovar	Hmotnost 125,7 kg	CHRANĚNO PODLE ISO 16016		
Druh dokumentu		Název			
Kreslil	TIČKY	VÍKO KONVEK. BLOKU			
Schválil		Číslo dokumentu			
Datum vydání	24.5.2014	2-A-2-02			
ÚSTAV PROCESNÍHO A EKOLOGICKÉHO INŽENÝRSTVÍ		Lst /			

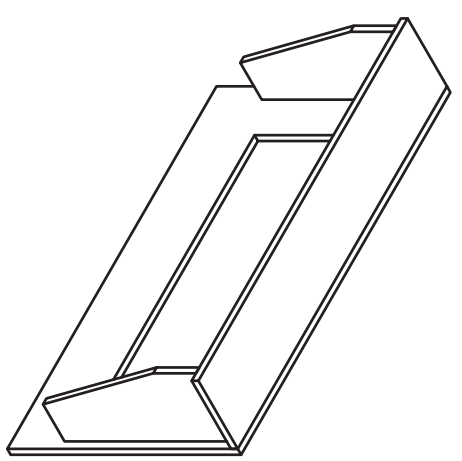
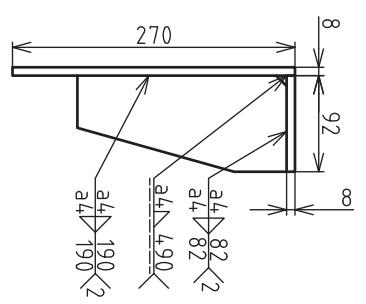
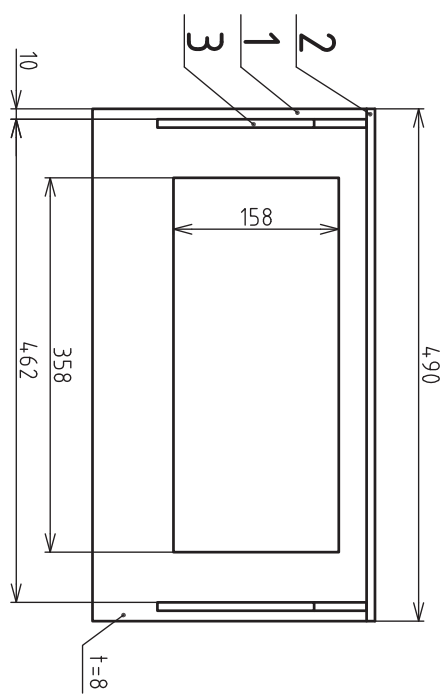


ŽEBRO POZ. 3

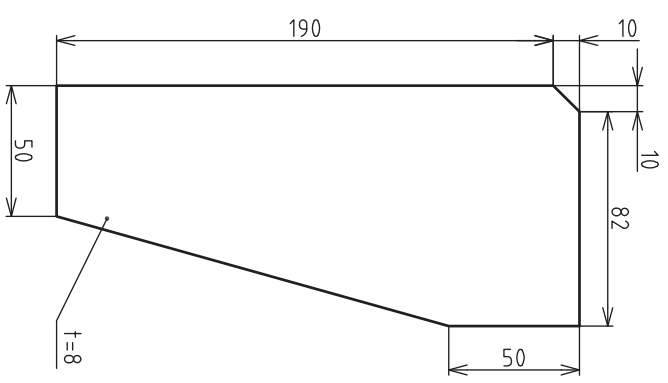


VYROBIT 2 x Z MAT. 1,4845, 2 x Z MAT. 1,4501, 2 x Z MAT. 1,4301
CELKOVÁ DÉLKA SVARŮ a4 1578
EN ISO 1390-B F

ELEKTRODA NEREZ		ČSN EN 1600			
		OK 68 82			
3 ŽEBRO		PLECH 8x95x200 ČSN 4,25315		1	2
		1,4845, (1,4501, 1,4301)			
2 PODPĚRA		PLECH 8x95x500 ČSN 4,25315		2,8	1
		1,4845, (1,4501, 1,4301)			
1 UPEVNĚJÍCÍ DESKA		PLECH 8x270x500 ČSN 4,25315		4,7	1
		1,4845, (1,4501, 1,4301)			
Číslo polož.	Název - označení	Položka		Hmot.	J
	Výkres - norma	Materiál			Množ.
Struktura povrchu:		Hrany:		Měřítka	
				1:5	
				Přesnost ISO 2768-mH	
				Tolerování ISO 8015	
				Promítání	
				CHRÁNĚNO PODLE ISO 16016	
Materiál		Položka		Hmotnost 9,5 kg	
				Název	
				Druh dokumentu	
				VÝKRES SVARKU	
				Kreslil	
				TICHÝ	
				Schválil	
				Číslo dokumentu	
				ÚSTAV PROCESNÍHO A EKOLOGICKÉHO INŽENÝRSTVÍ	
				Datum vydání 24.5.2014	
				2-A3-04	
				Líst /	

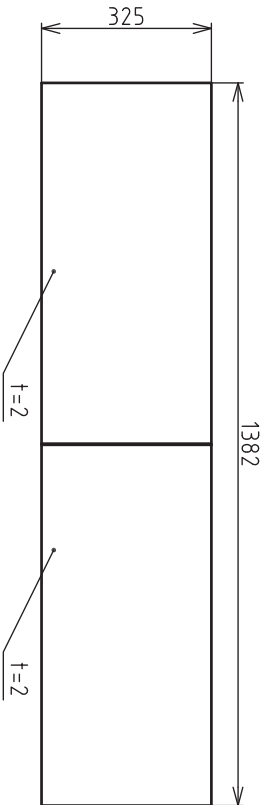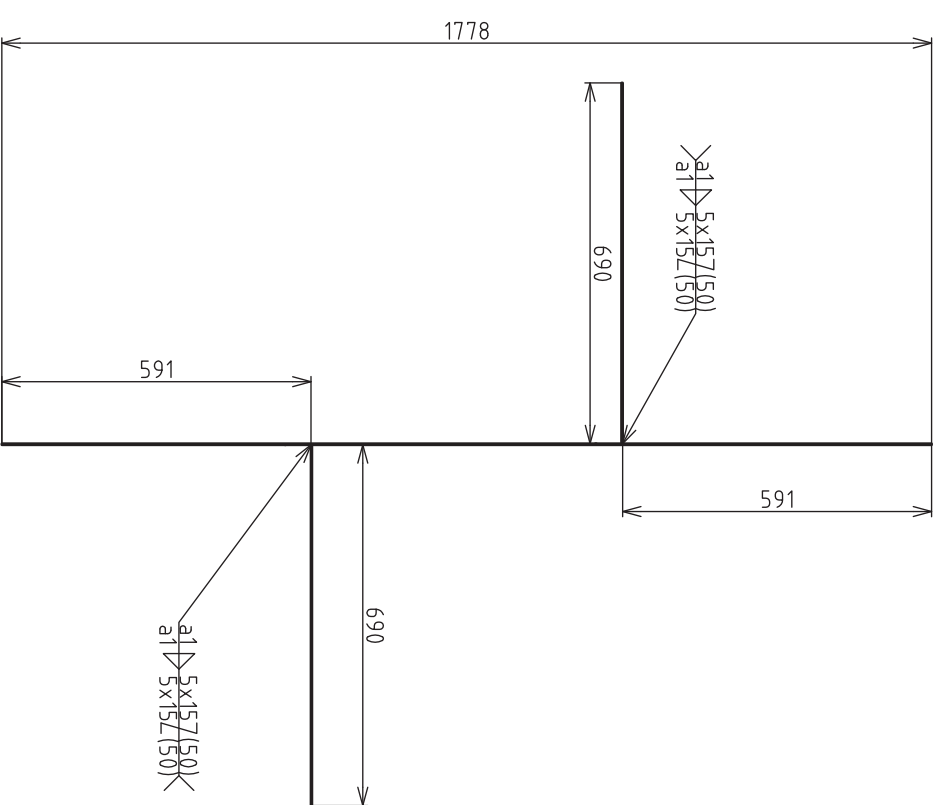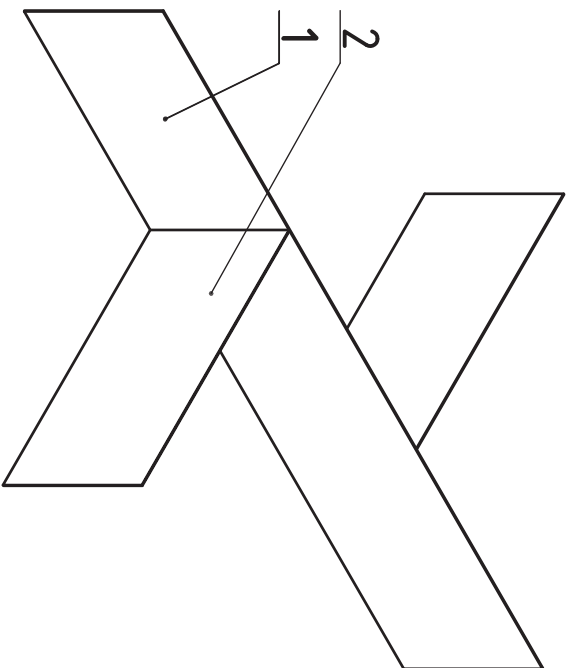


CELKOVÁ DÉLKA SVARŮ a1 300
EN ISO 1390-B F


ELEKTRODA NEREZ		ČSN EN 1600				
		OK 68.82				
2	KRÁTKÁ PŘEPÁŽKA	PLECH 2x325x690 ČSN 4.2 5315		3,5		2
		1.4845				
1	DLOHÁ PŘEPÁŽKA	plech 2x325x1780 ČSN 4.2 5315		9		1
		1.4845				
Číslo polož.	Název - označení	Polotovar		Hmot.	J	Množ.
Výkres - norma		Materiál				
Struktura povrchu:		Hrany:				
Materiál		Polotovar				
Druh dokumentu		VÝKRES SVARKU				
Kreslil		TICHÝ				
Schválil						
Datum vydání		24.5.2014				
ÚSTAV PROCESNÍHO A EKOLOGICKÉHO INŽENÝRSTVÍ		Název		HORNÍ PŘEPÁŽKY		
		Číslo dokumentu		2-A3-05		
		Datum vydání		24.5.2014		
		Datum vydání		24.5.2014		

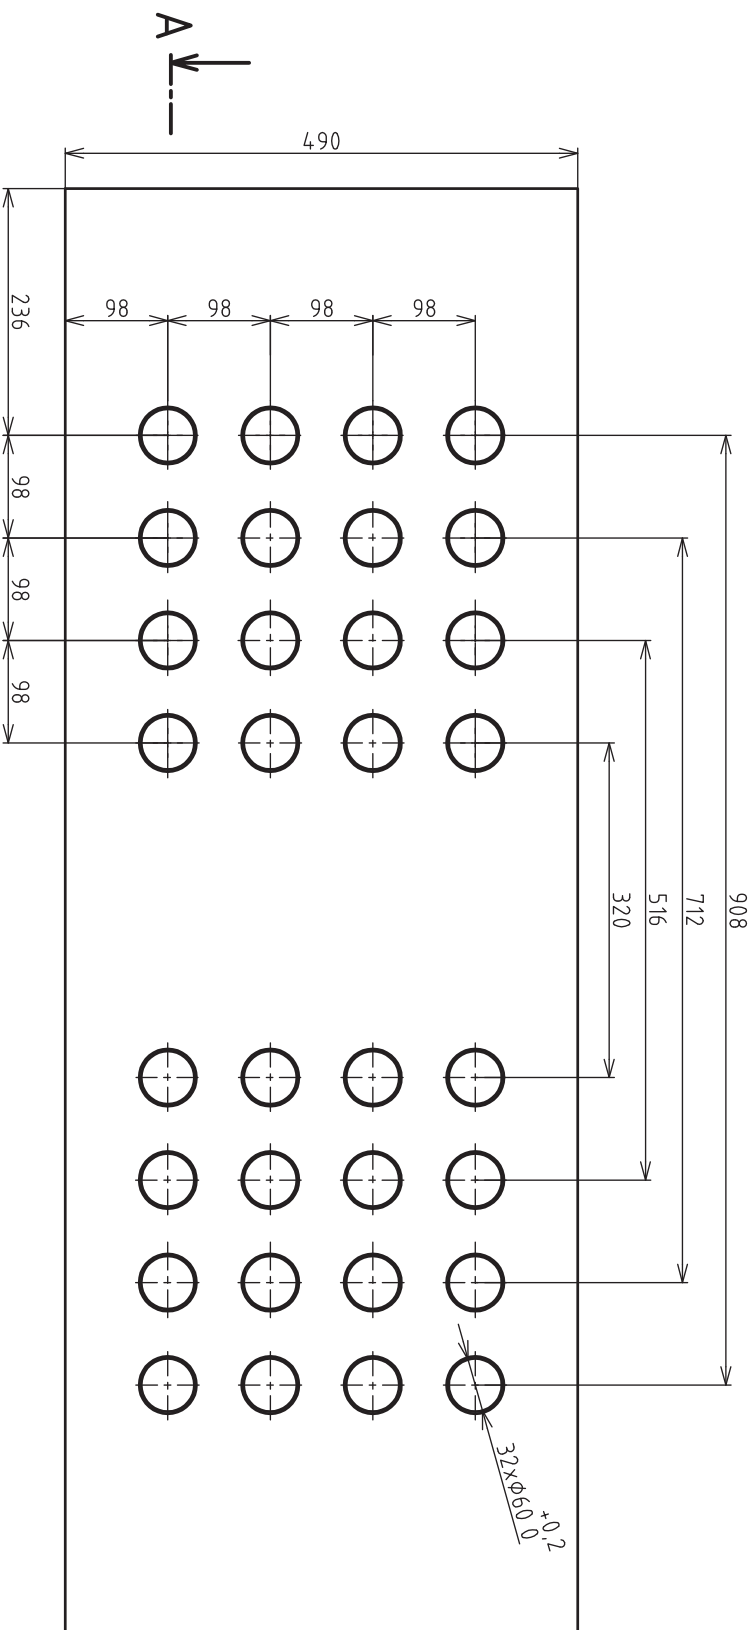



A-A

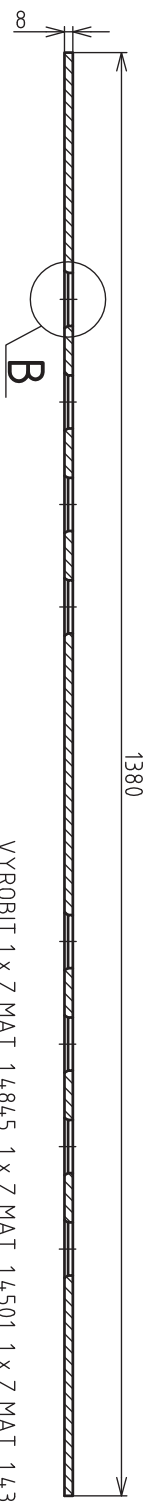


VYROBIT 1 x Z MAT. 1.4845, 1 x Z MAT. 1.4501, 1 x Z MAT. 1.4301

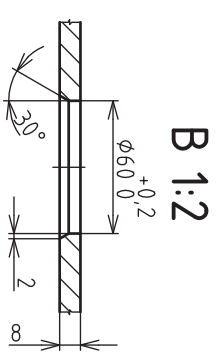


Struktura povrchu:		Hrany:		Měřítko		Přesnost ISO2768-mH	
				1:5		Tolerování ISO8015	
						Promítání	
Materiál		Položka/PLECH 8x500x1400 ČSN 425315		Hmotnost 38		kg	
						CHRÁNĚNO PODLE ISO 16016	
ÚSTAV PROCESNÍHO A EKOLOGICKÉHO INŽENÝRSTVÍ		Druh dokumentu		VÝKRES SOUČÁSTI		Název	
		Kreslil		TICHÝ		TRUBKOVNICE	
		Schválil				Číslo dokumentu	
		Datum vydání		24.5.2014		2-A3-07	
						Líst /	

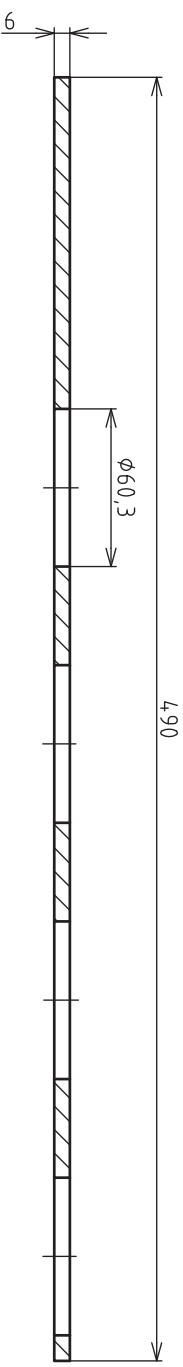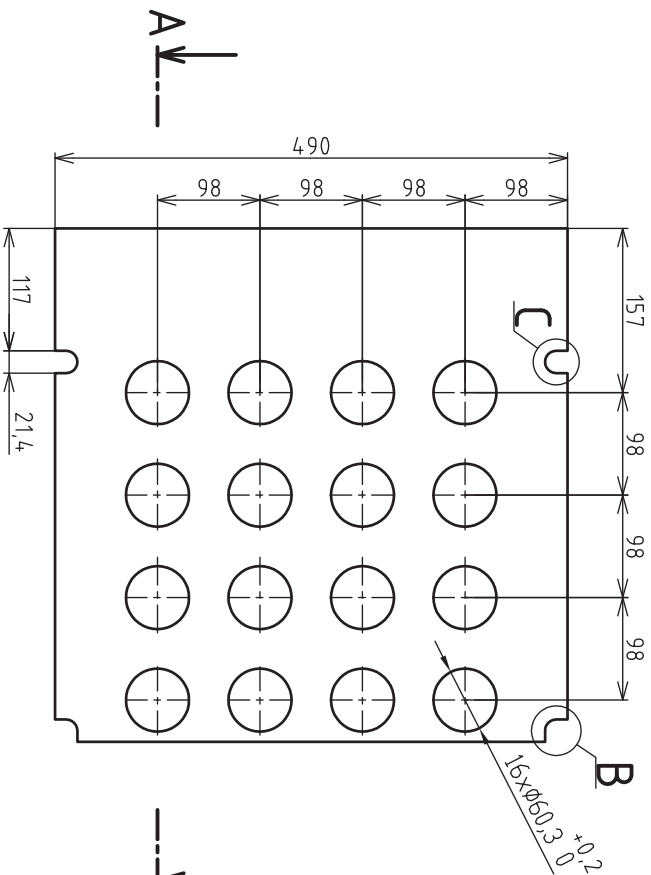

A-A

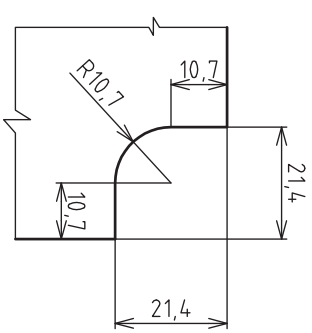


B 1:1

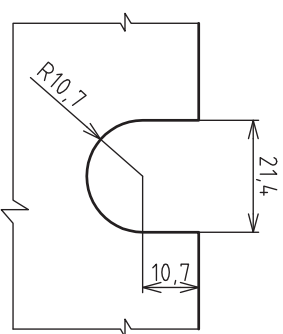

C 1:1


VYROBIT 12 x Z MAT. 1.4845, 12 x Z MAT. 1.4501, 12 x Z MAT. 1.4301

Struktura povrchu:		Hrany:		Měřítko		Přesnost ISO2768-mH	
				1:5		Tolerování ISO8015	
						Promítání 	
Materiál		Polohevar PLECH 6x500x500 ČSN 425315		Hmotnost 9 kg		CHRÁNĚNO PODLE ISO 16016	
		Druh dokumentu		VÝKRES SOUČÁSTI		Název	
		Kreslil		TICHÝ		PŘEPÁŽKA VODODROVNÁ	
		Schválil					
		Datum vydání		24.5.2014			
				2-A3-08		Číslo dokumentu	
						List /	

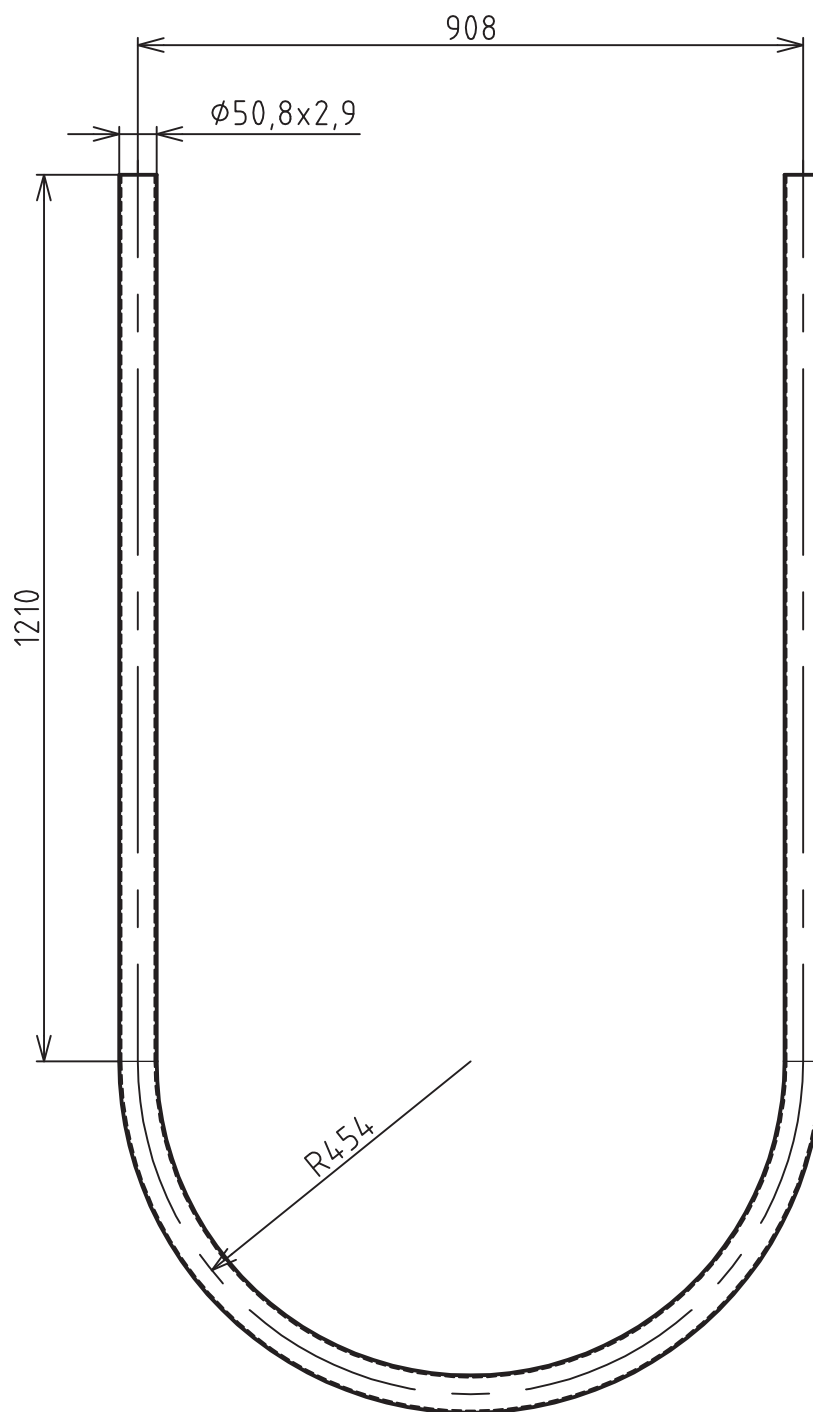


VYROBIT 4 x Z MAT. 1.4845, 4 x Z MAT. 1.4501, 4 x Z MAT. 1.4301

Struktura povrchu:		Hrany:		Měřítko 1:10	Přesnost ISO2768-mH
					Tolerování ISO8015
					Promítání 
Materiál		Polotovár TRØ50,8x2,9-3850 ČSN420252		Hmotnost 13,1 kg	CHRÁNĚNO PODLE ISO 16016
ÚSTAV PROCESNÍHO A EKOLOGICKÉHO INŽENÝRSTVÍ		Druh dokumentu VÝKRES SOUČÁSTI		Název TRUBKA - R454	
		Kreslil TICHÝ			
		Schválil		Číslo dokumentu 2-A4-09	
		Datum vydání 22.5.2014			
List /					

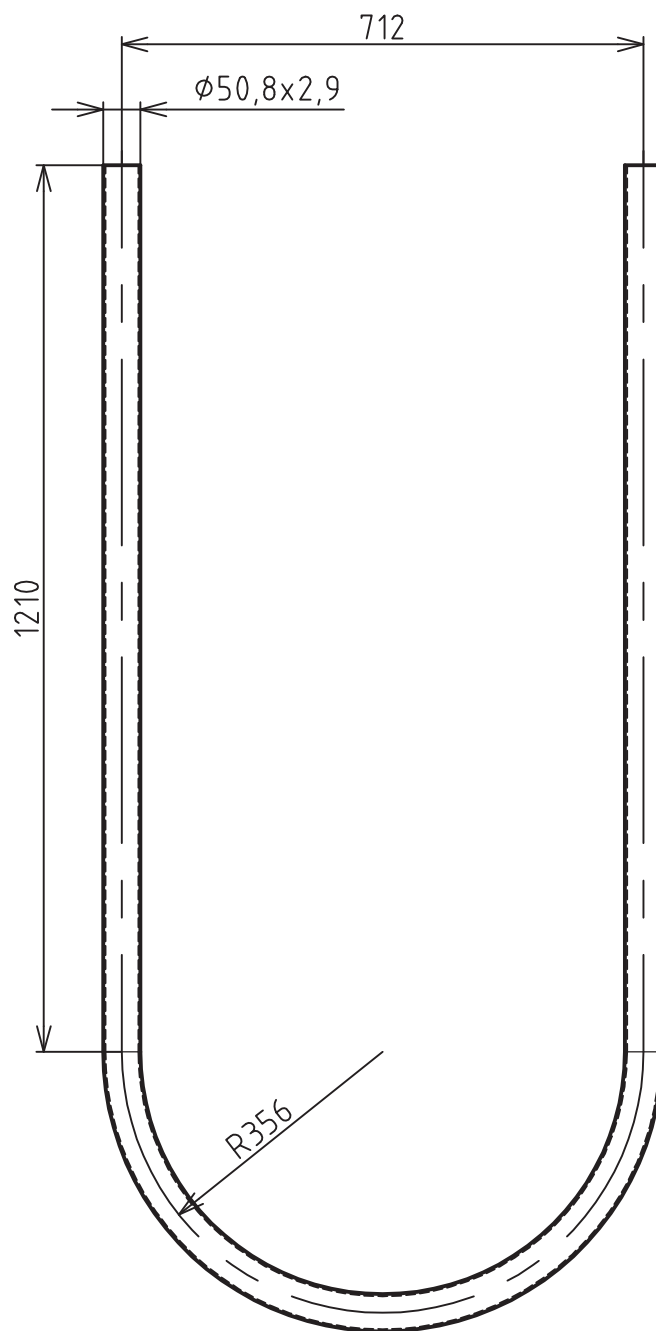


VYROBIT 4 x Z MAT. 1.4845, 4 x Z MAT. 1.4501, 4 x Z MAT. 1.4301

Struktura povrchu:		Hrany:		Měřítka 1:10	Přesnost ISO2768-mH
					Tolerování ISO8015
					Promítání 
Materiál	Polotovary TRØ50,8x2,9-3540 ČSN420252			Hmotnost 12,1 kg	CHRÁNĚNO PODLE ISO 16016
ÚSTAV PROCESNÍHO A EKOLOGICKÉHO INŽENÝRSTVÍ	Druh dokumentu VÝROBNÍ VÝKRES			Název TRUBKA - R356	
	Kreslil TICHÝ				
	Schválil			Číslo dokumentu 2-A4-10	
	Datum vydání 22.5.2014				
List /					

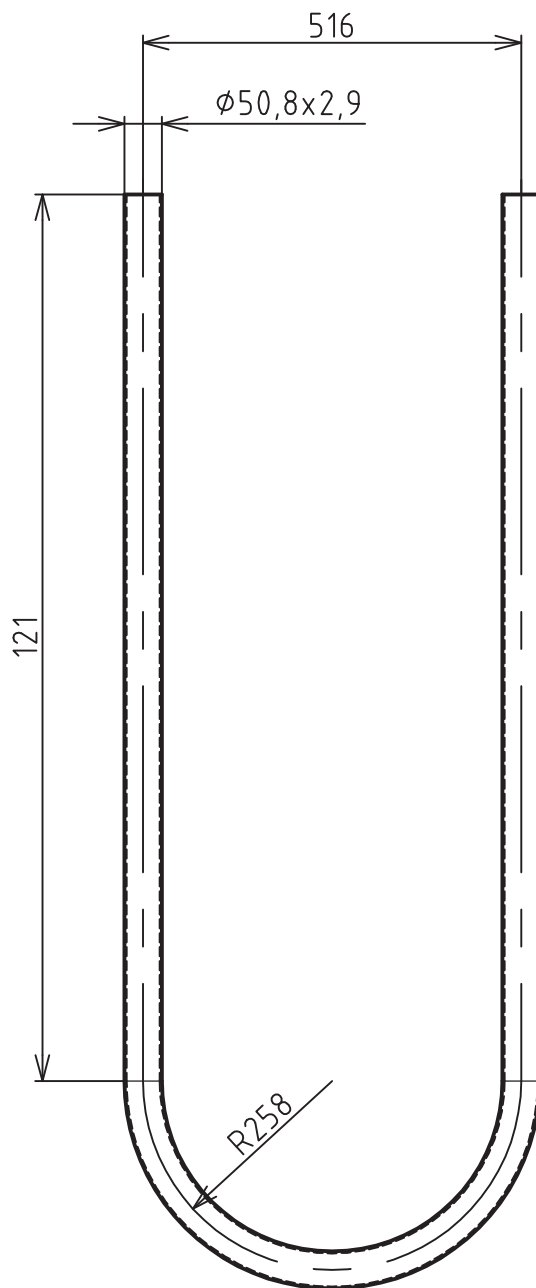




VYROBIT 4 x Z MAT. 1.4845, 4 x Z MAT. 1.4501, 4 x Z MAT. 1.4301

Struktura povrchu:		Hrany:		Měřítka 1:10		Přesnost ISO2768-mH	
						Tolerování ISO8015	
						Promítání 	
Materiál		Polotovary TRØ50,8x2,9-3235 ČSN420252		Hmotnost 11 kg		CHRÁNĚNO PODLE ISO 16016	
ÚSTAV PROCESNÍHO A EKOLOGICKÉHO INŽENÝRSTVÍ		Druh dokumentu VÝKRES SOUČÁSTI		Název TRUBKA - R258			
		Kreslil TICHÝ					
		Schválil		Číslo dokumentu 2-A4-11			
		Datum vydání 22.5.2014					
						List /	

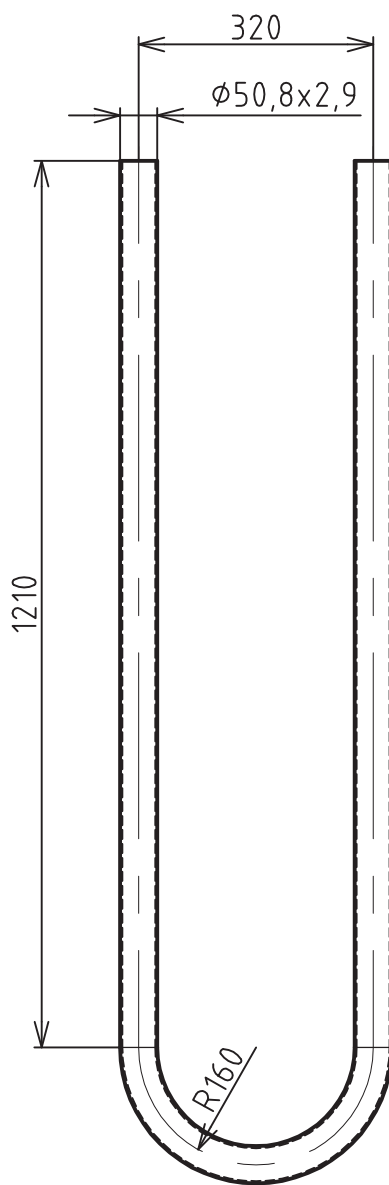


VYROBIT 4 x Z MAT. 1.4845, 4 x Z MAT. 1.4501, 4 x Z MAT. 1.4301

Struktura povrchu:		Hrany:		Měřítka 1:10	Přesnost ISO2768-mH
					Tolerování ISO8015
					Promítání 
Materiál		Polotovary TRØ50,8x2,9-2925 ČSN420252		Hmotnost 10 kg	CHRÁNĚNO PODLE ISO 16016
ÚSTAV PROCESNÍHO A EKOLOGICKÉHO INŽENÝRSTVÍ		Druh dokumentu VÝKRES SOUČÁSTI		Název TRUBKA - R160	
		Kreslil TICHÝ			
		Schválil		Číslo dokumentu	
		Datum vydání 22.5.2014		2-A4-12	
List /					

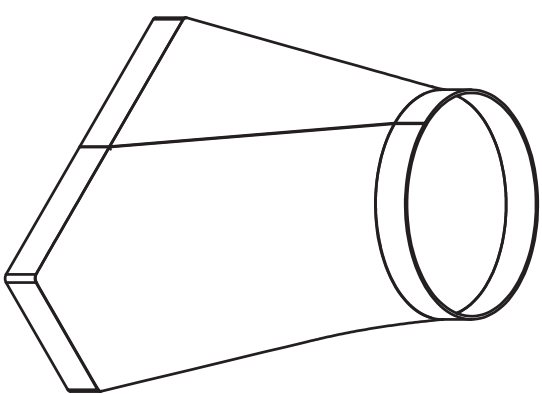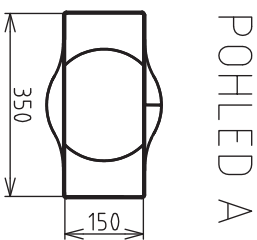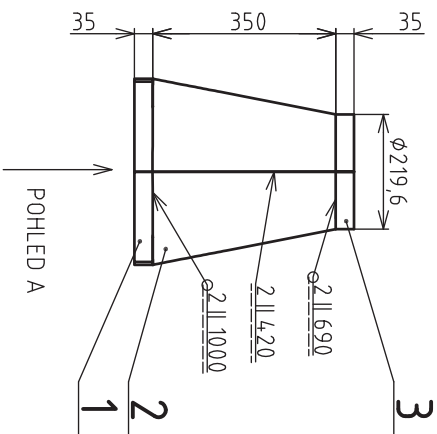


ROZLOŽENÉ TVARY

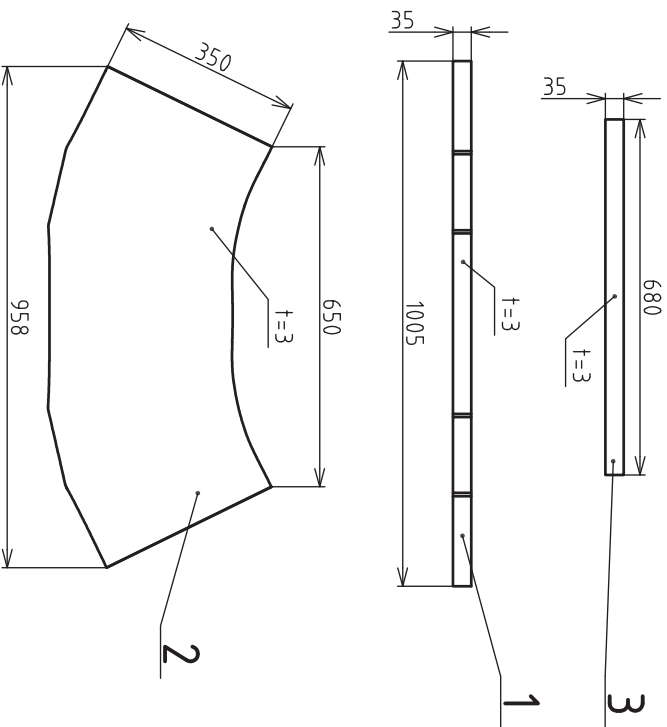

CELKOVÁ DÉLKA SVARŮ 2 II 2110
EN ISO 1390-B F
VYROBIT 1x Z MAT. 1.4301, 1x Z MAT. 1.4501

ELEKTRODA NEREZ		ČSN EN 1600		
		OK 68 82		
3	HORNÍ LEM	PLECH 3x35x680 ČSN 4.2 5315	0,6	1
2	PŘECHODOVÝ PLECH	PLECH 3x670x2230 ČSN 4.2 5315	6,8	1
1	SPODÍ LEM	PLECH 3x35x1005 ČSN 4.2 5315	0,8	1
Číslo polož.	Název - označení	Polotovar	Hmot. J	Množ.
Struktura povrchu:		Hrany:	Měřítko	
			1:10	Přesnost ISO2168-mH
				Tolerování ISO8015
				Promítání
Materiál		Polotovar	Hmotnost 8,2 kg	ČSN EN 16016
ÚSTAV PROCESNÍHO A EKOLOGICKÉHO INŽENÝRSTVÍ		Druh dokumentu	Název	
		Kreslil	PŘECHOD PŘÍVODU VZD.	
		Schválil	Číslo dokumentu	
Datum vydání 26.5.2014		2-A3-13		Líst /

ROZLOŽENÝ TVAR

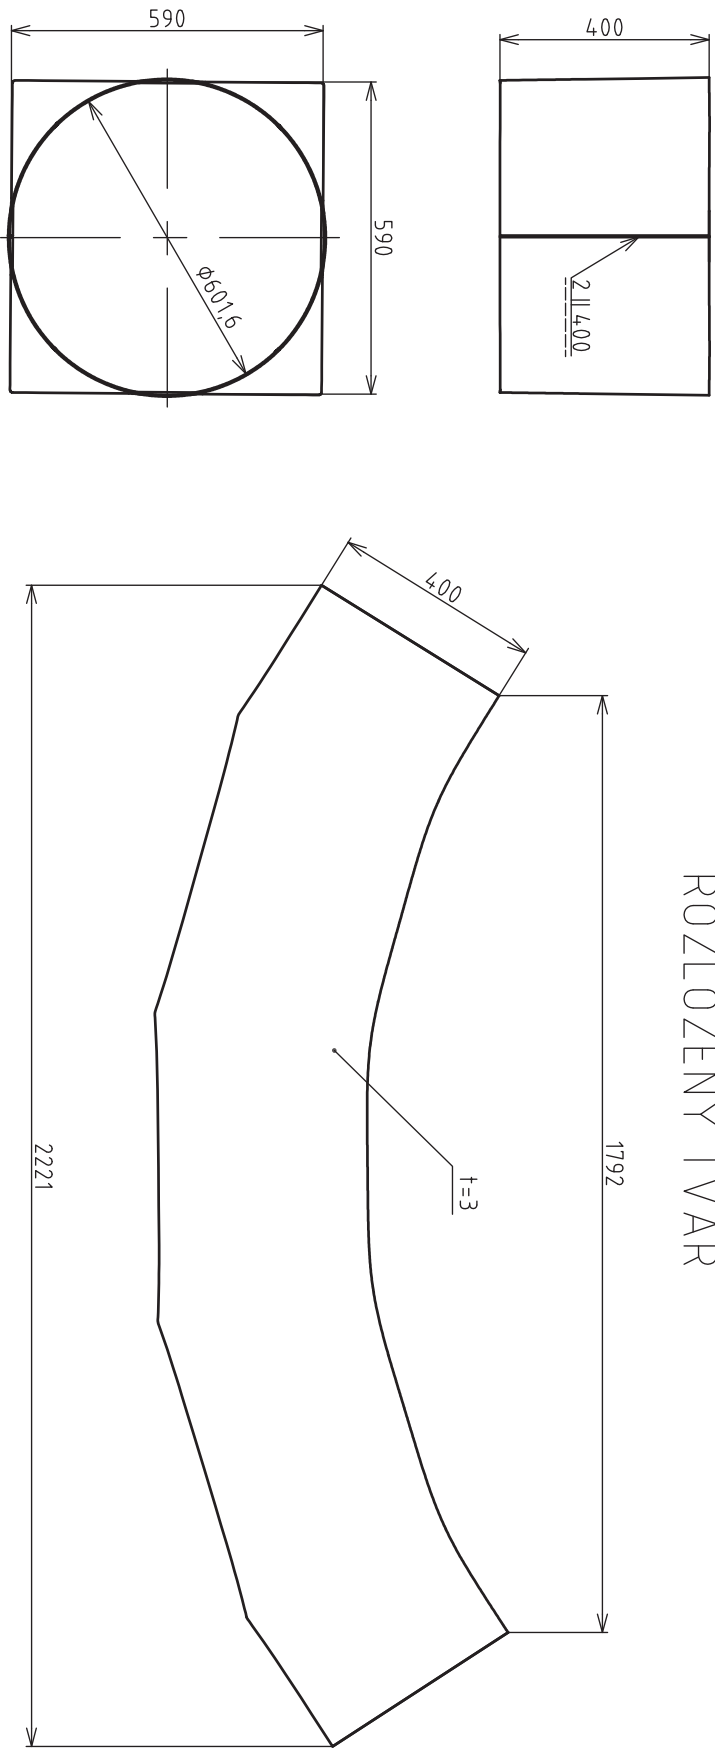

CELKOVÁ DÉLKA SVARŮ 2 II 400
EN ISO 1390-B F
ELEKTRODA ČSN EN 1600, OK 68.82

Struktura povrchu:		Hrany:		Měřítko		Přesnost ISO2768-mH	
				1:10		Tolerování ISO8015	
						Promítání 	
Materiál 1.4845		Položka PLECH 3x670x2230 ČSN425315		Hmotnost 19,7 kg		CHRÁNĚNO PODLE ISO 16016	
ÚSTAV PROCESNÍHO A EKOLOGICKÉHO INŽENÝRSTVÍ		Druh dokumentu		Název			
		VÝKRES SOUČÁSTI		PŘECHOD PŘÍVODU SPALIN			
		Kreslil TICHÝ					
		Schválil					
Datum vydání 27.5.2014				Číslo dokumentu		2-A3-14	
						Líst /	