




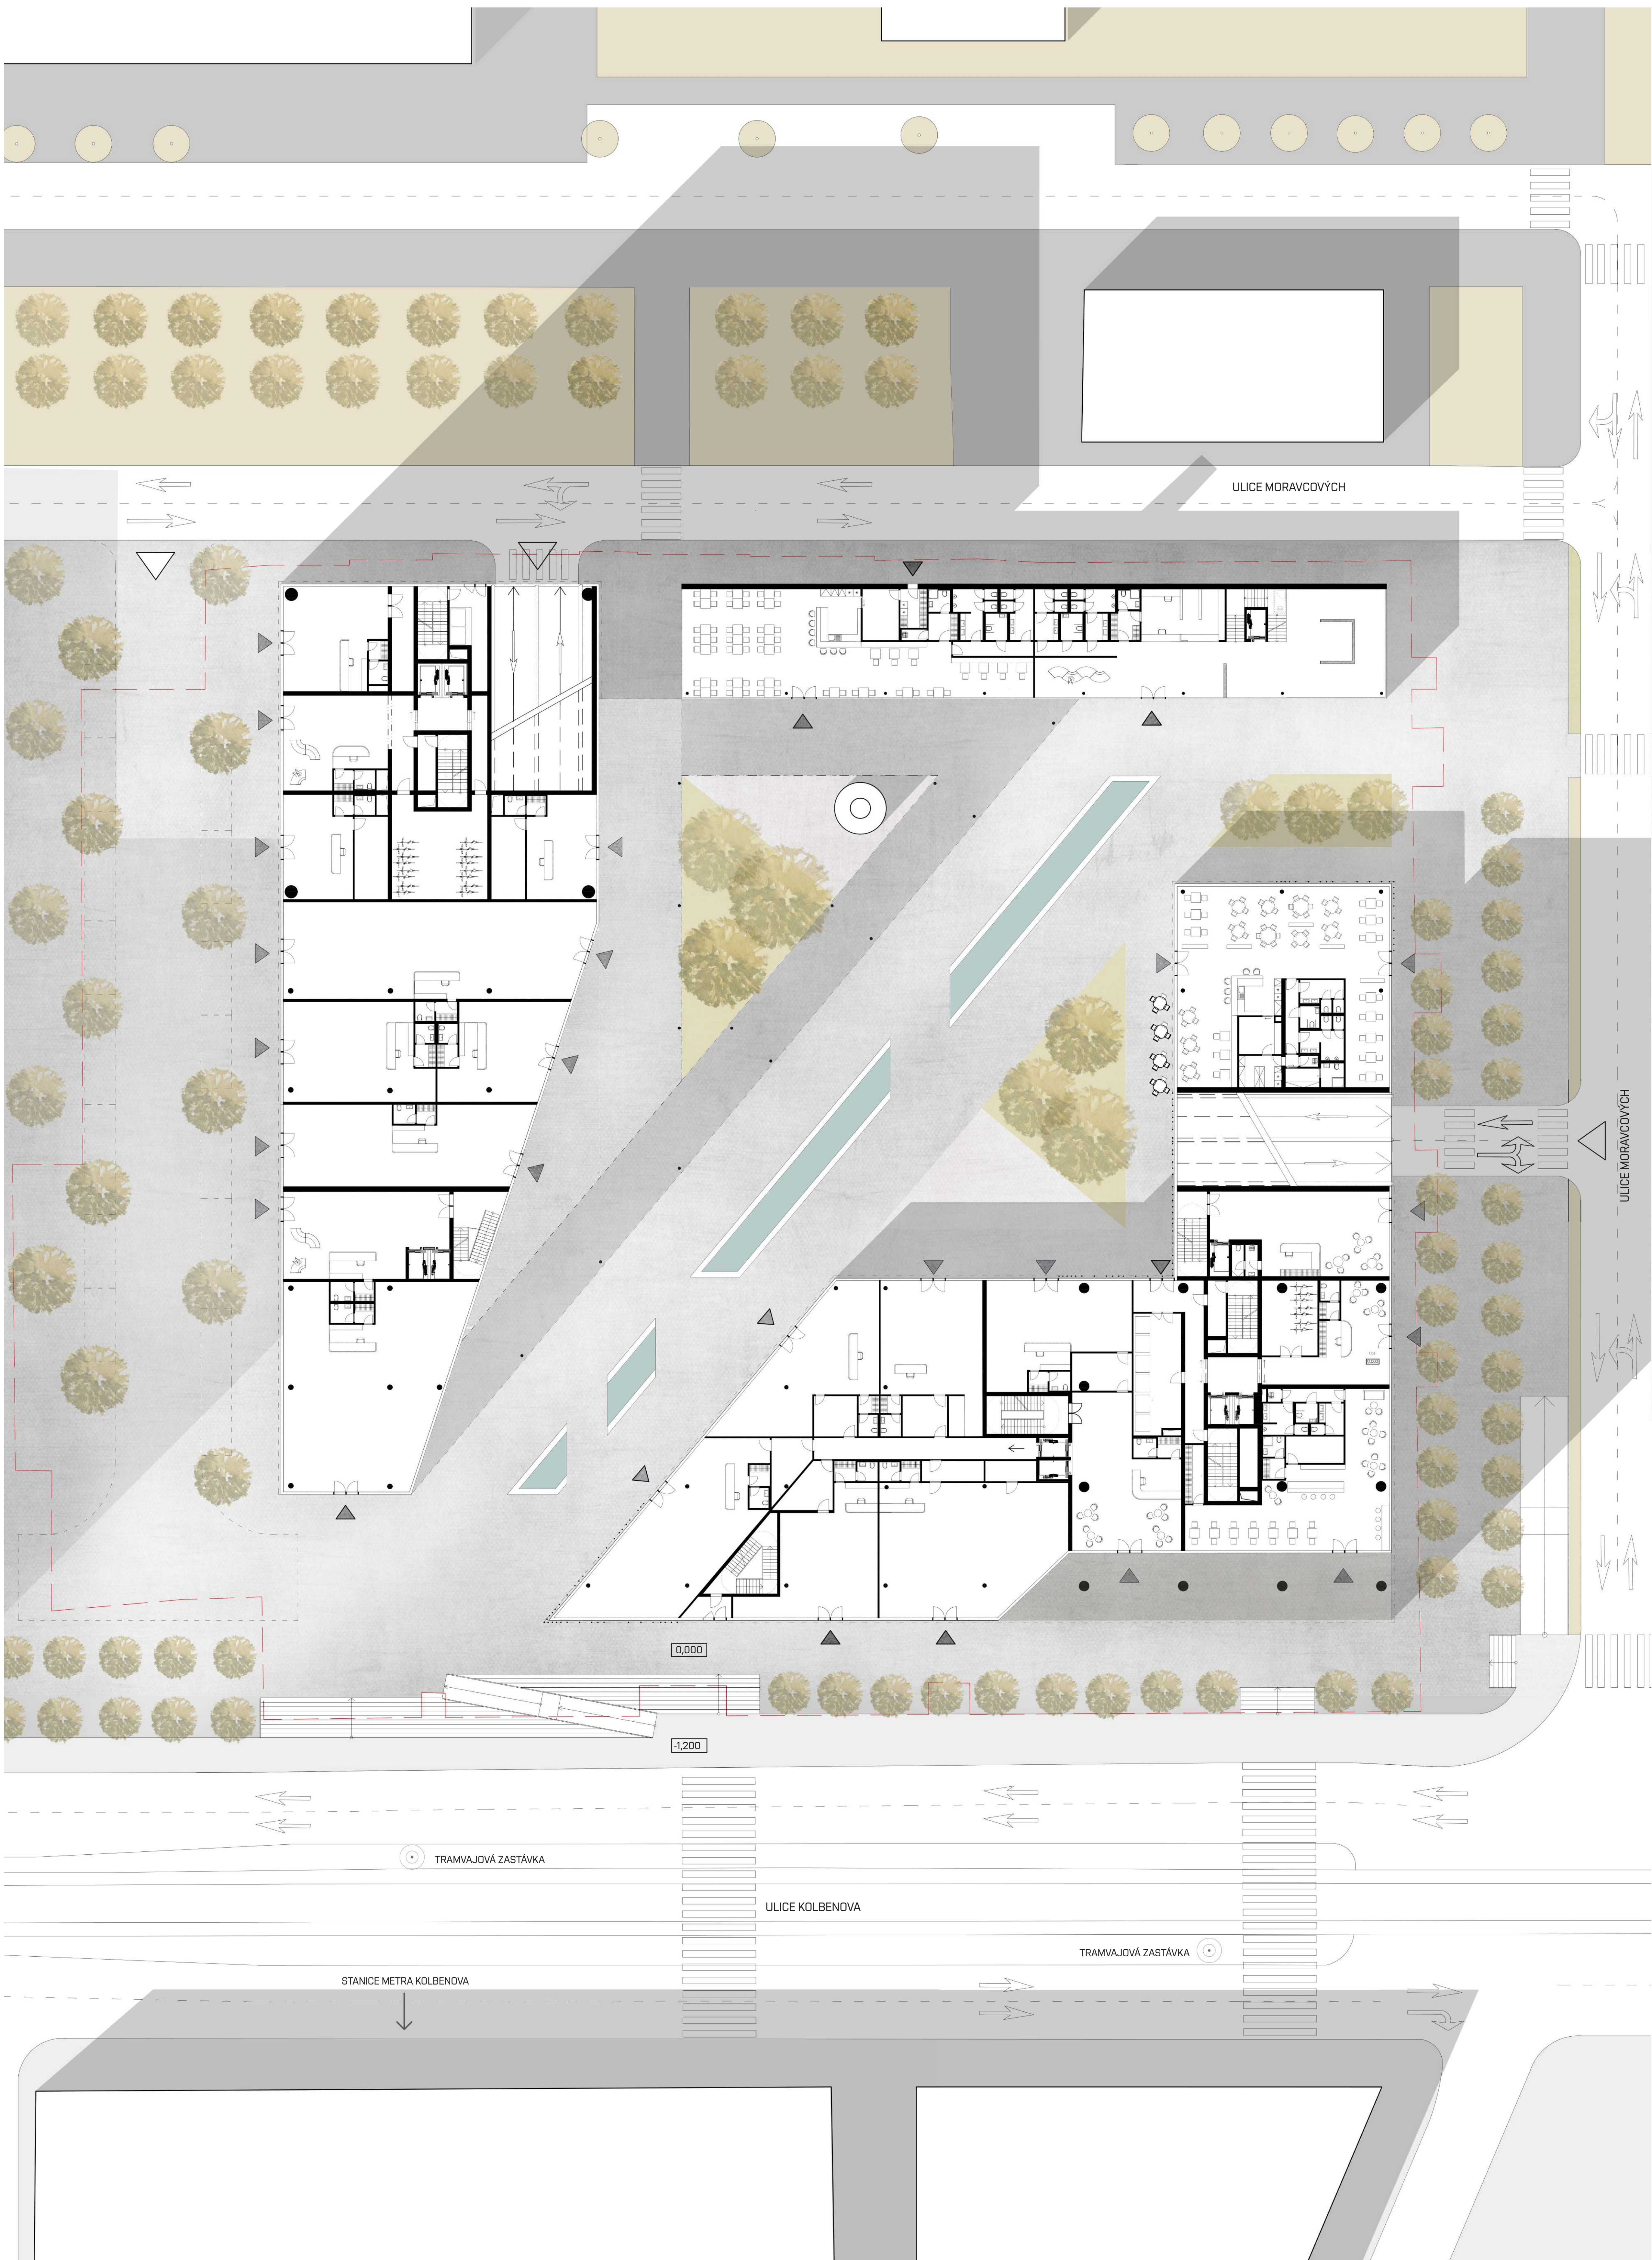
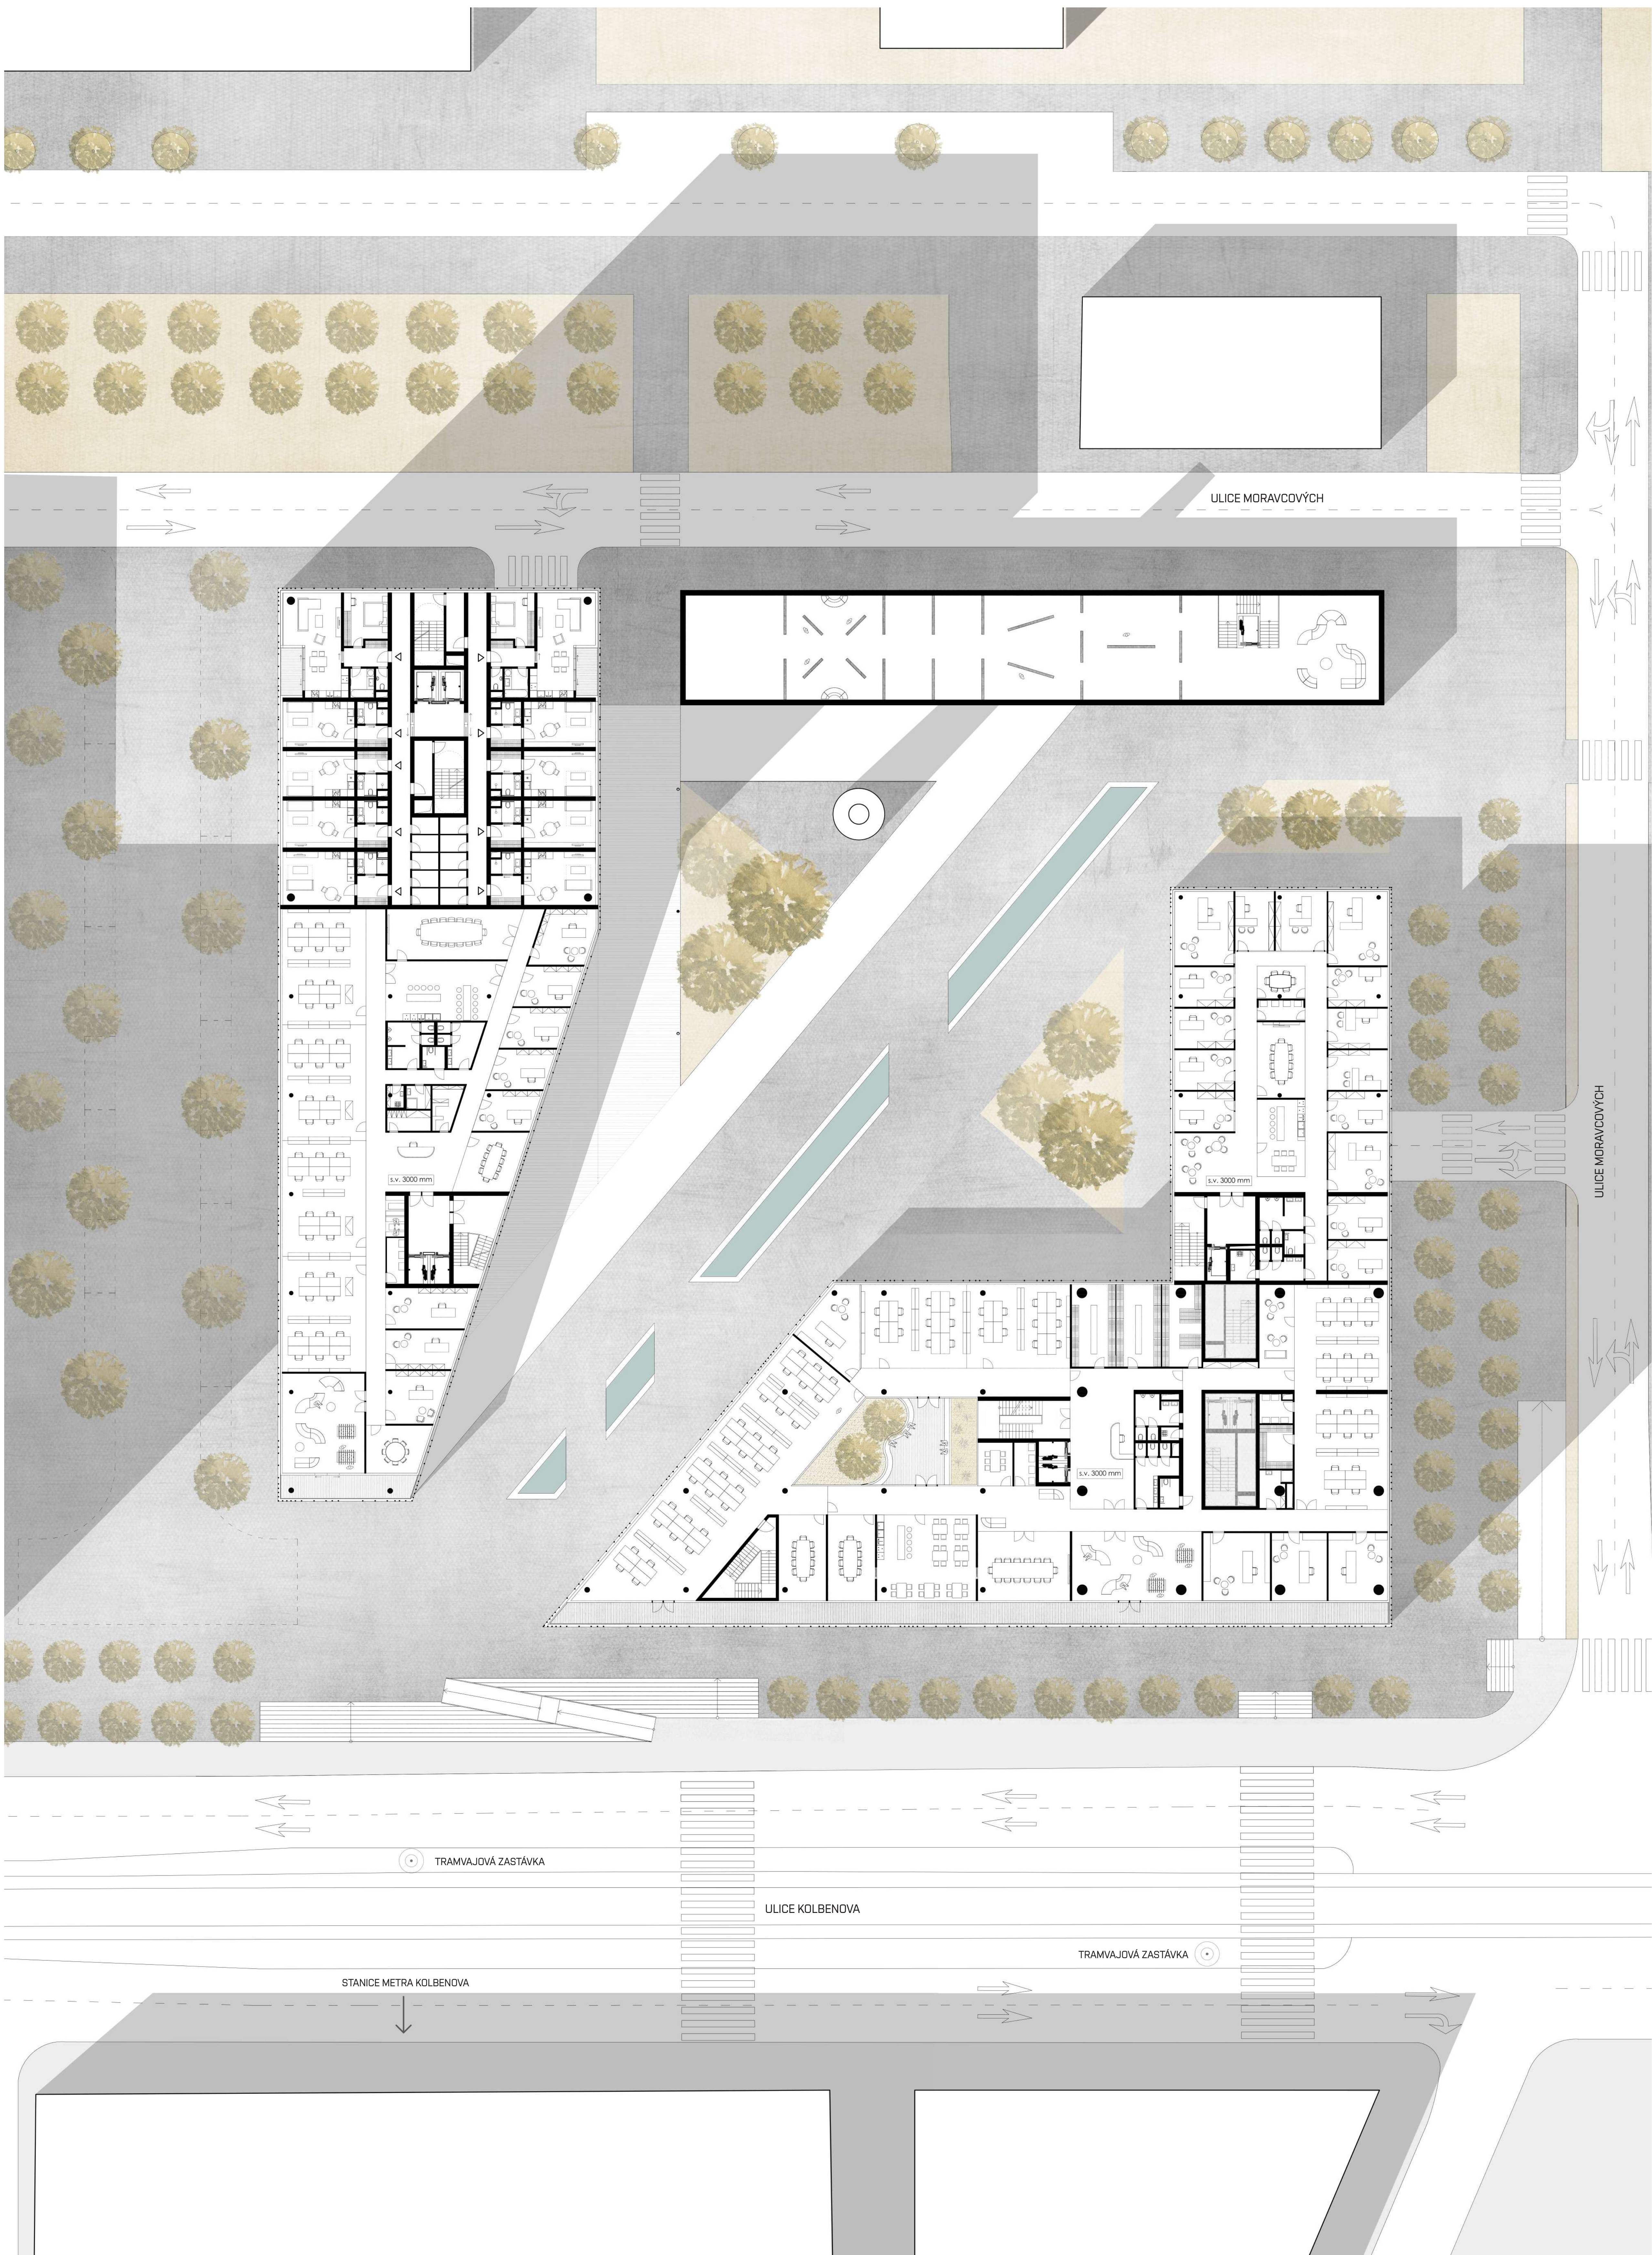


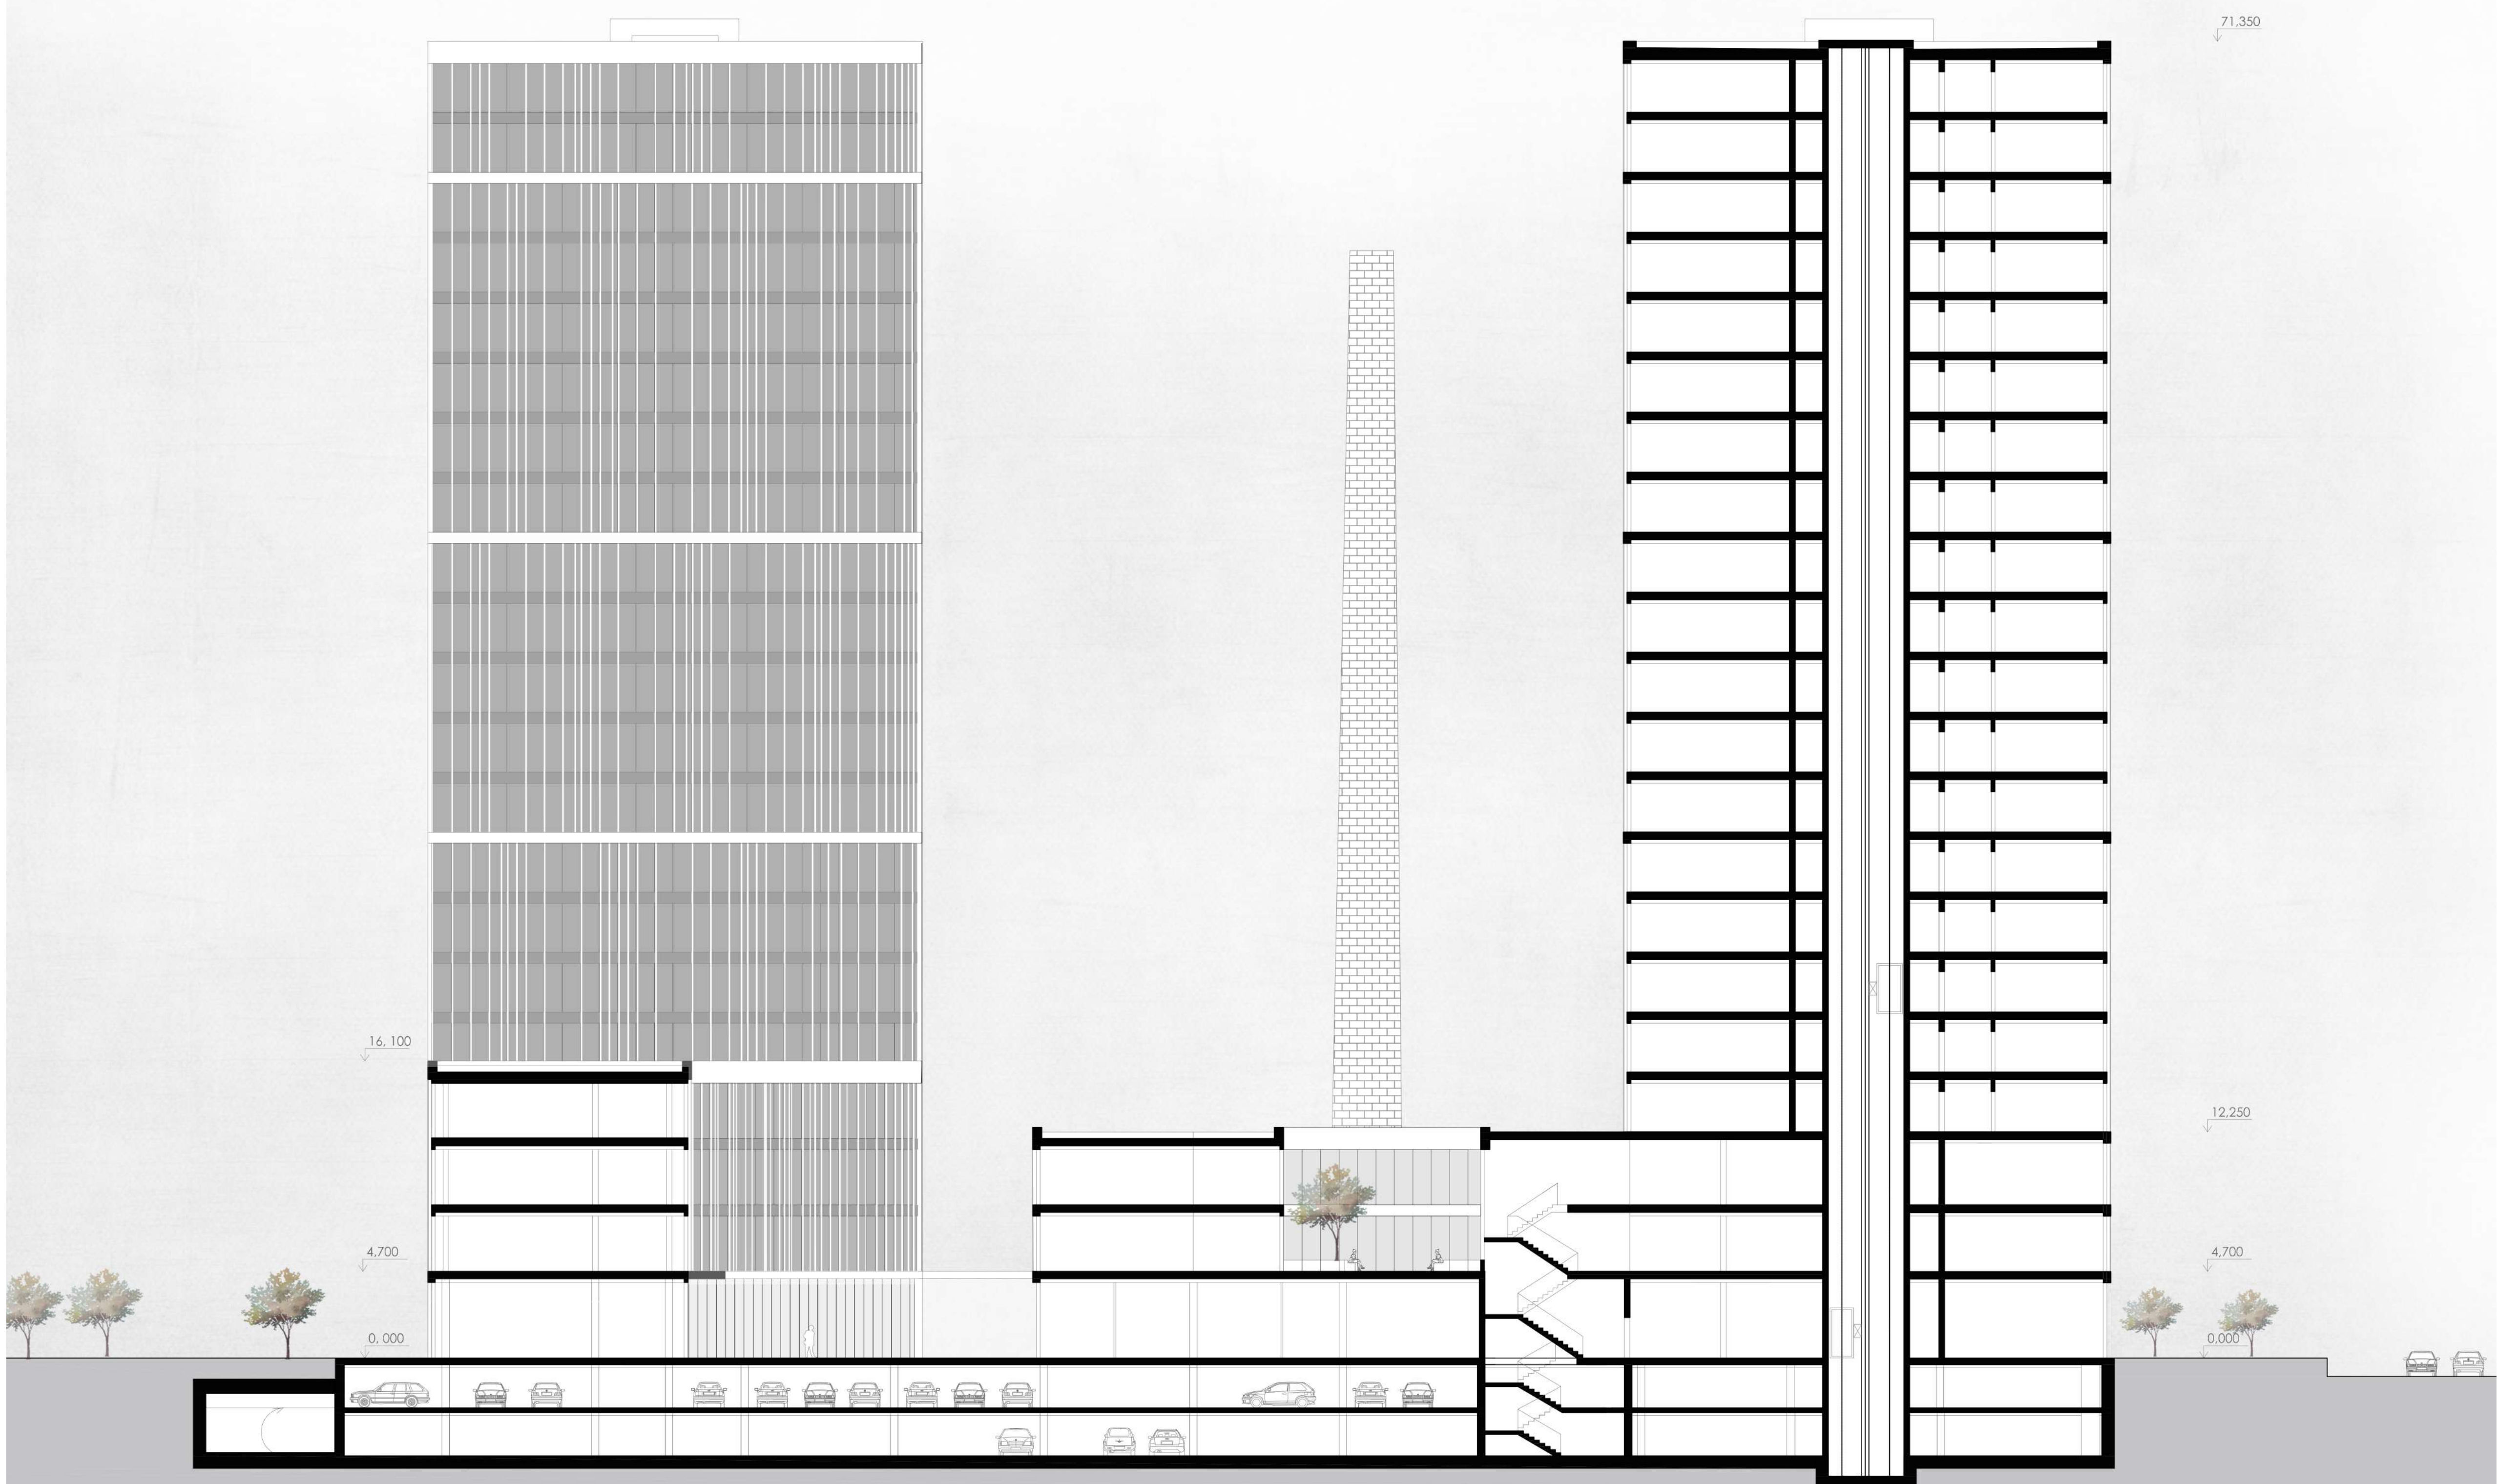

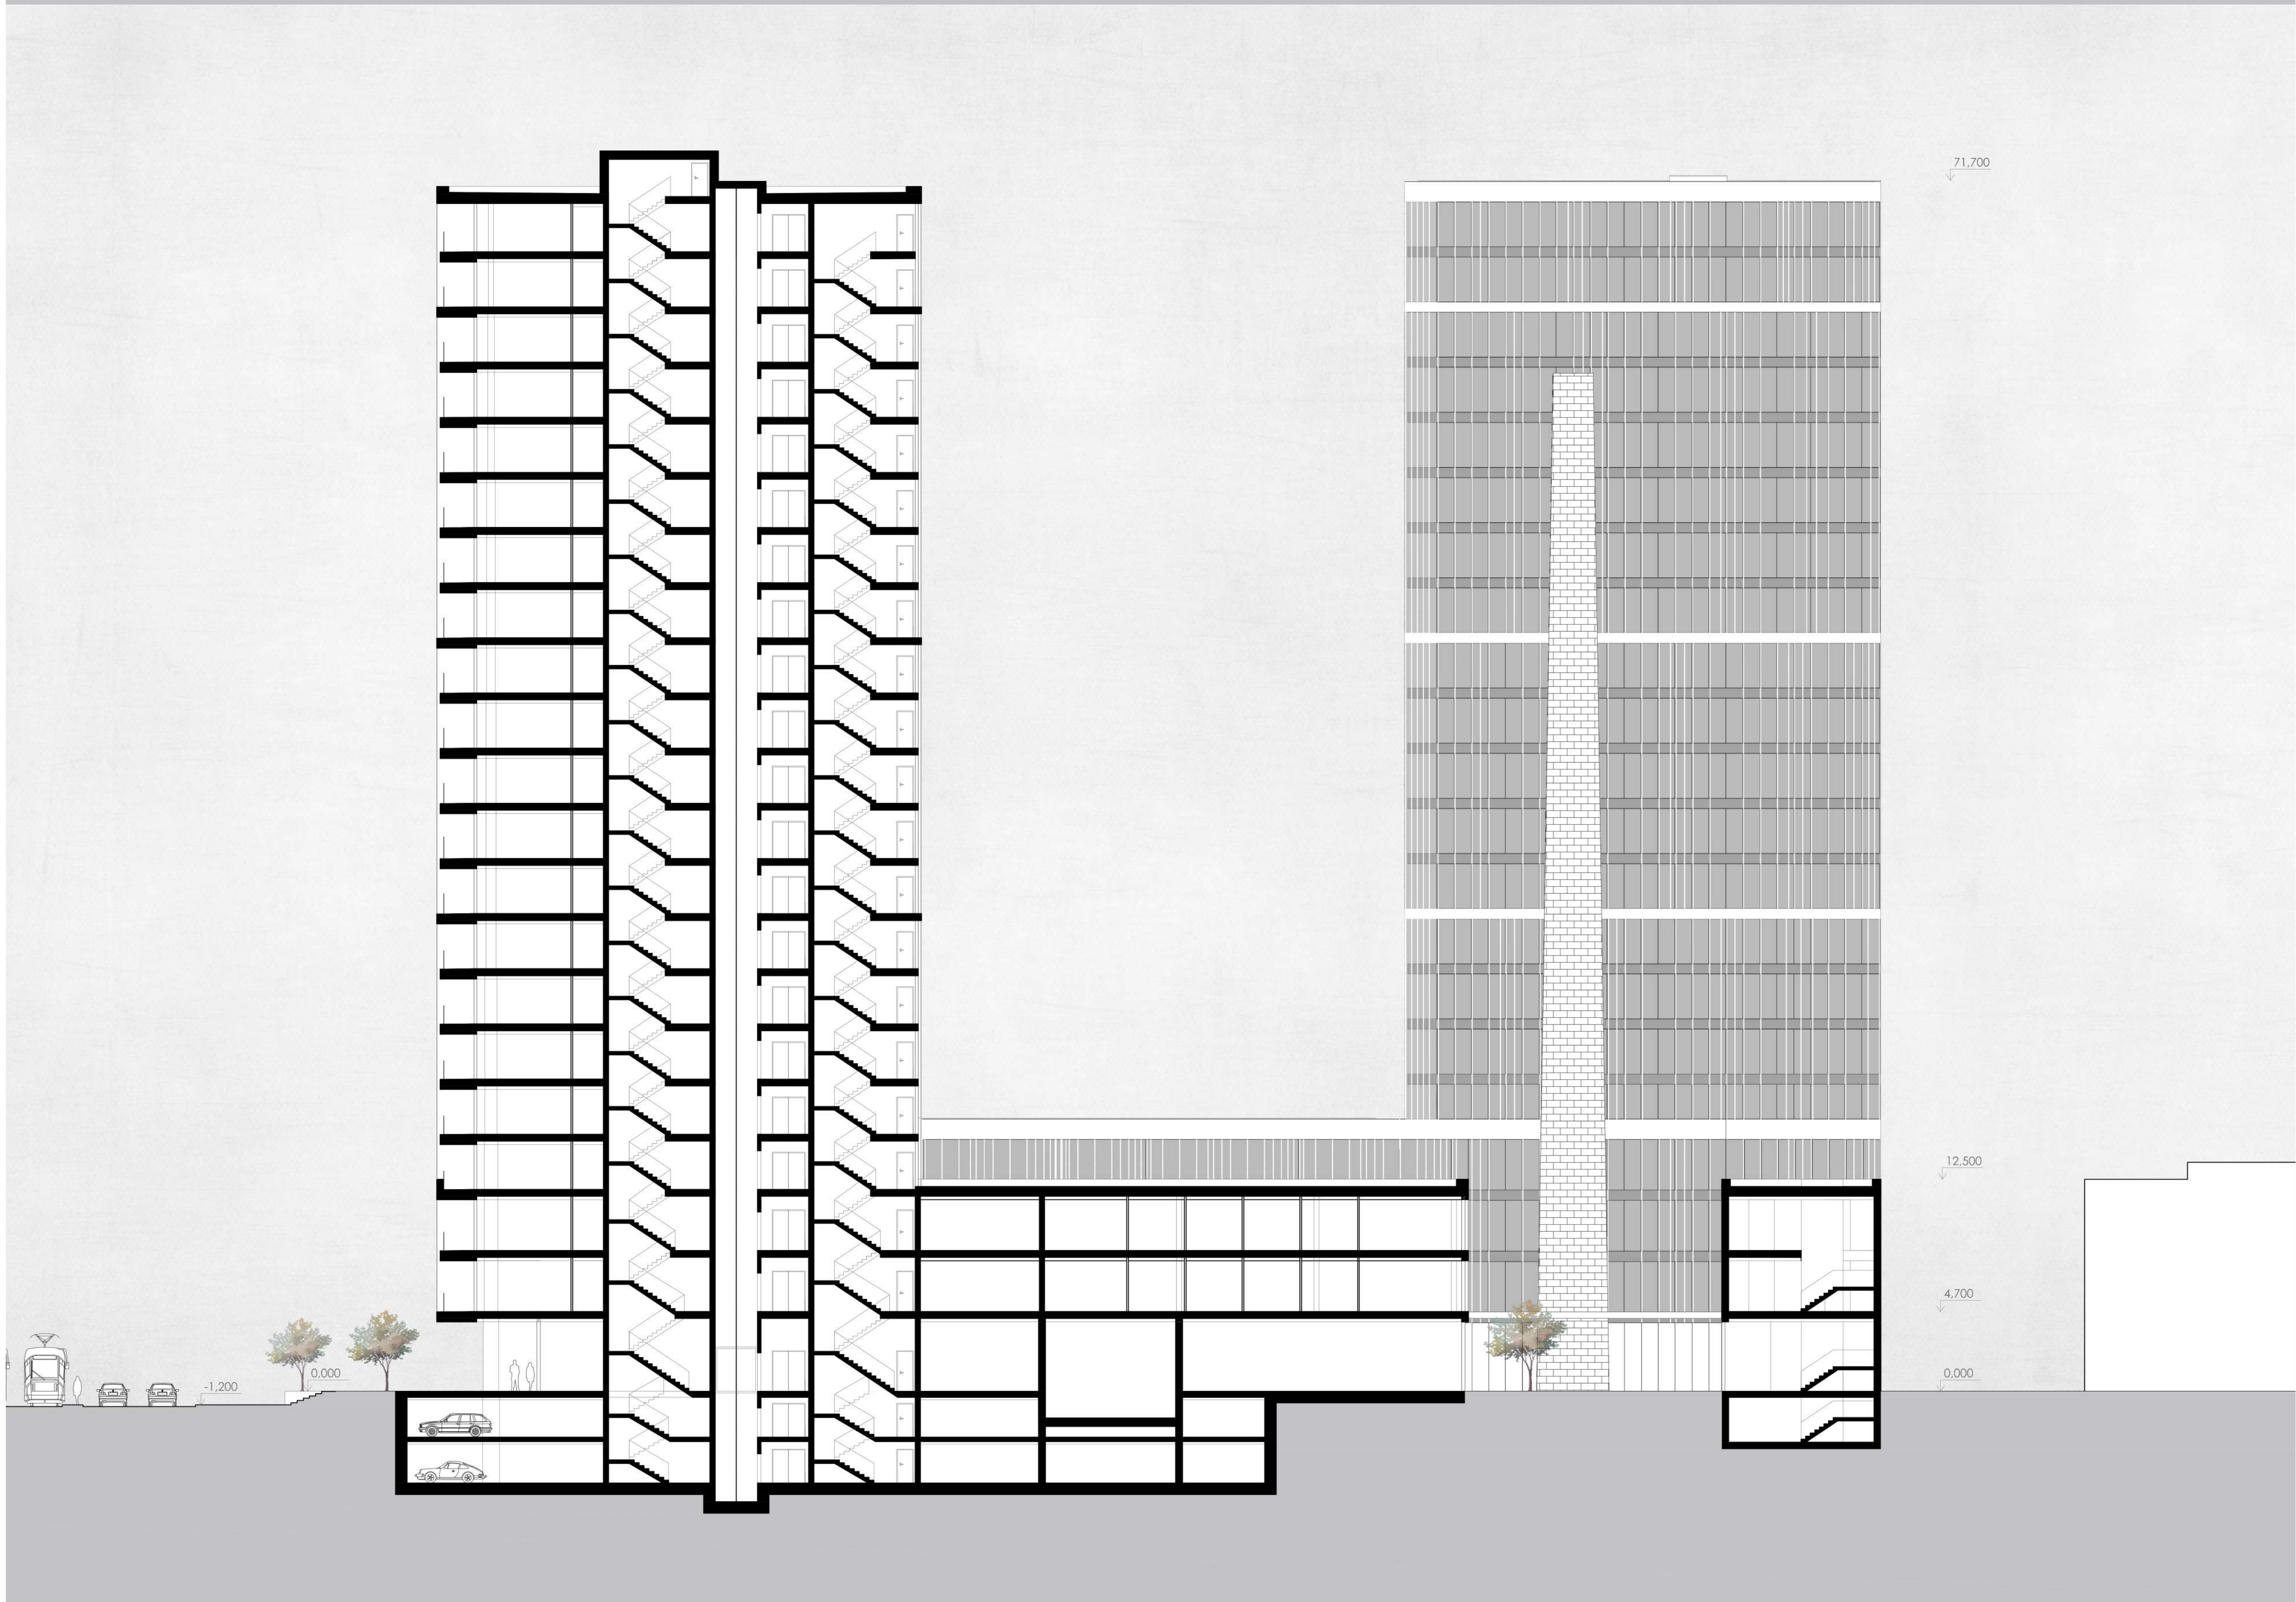


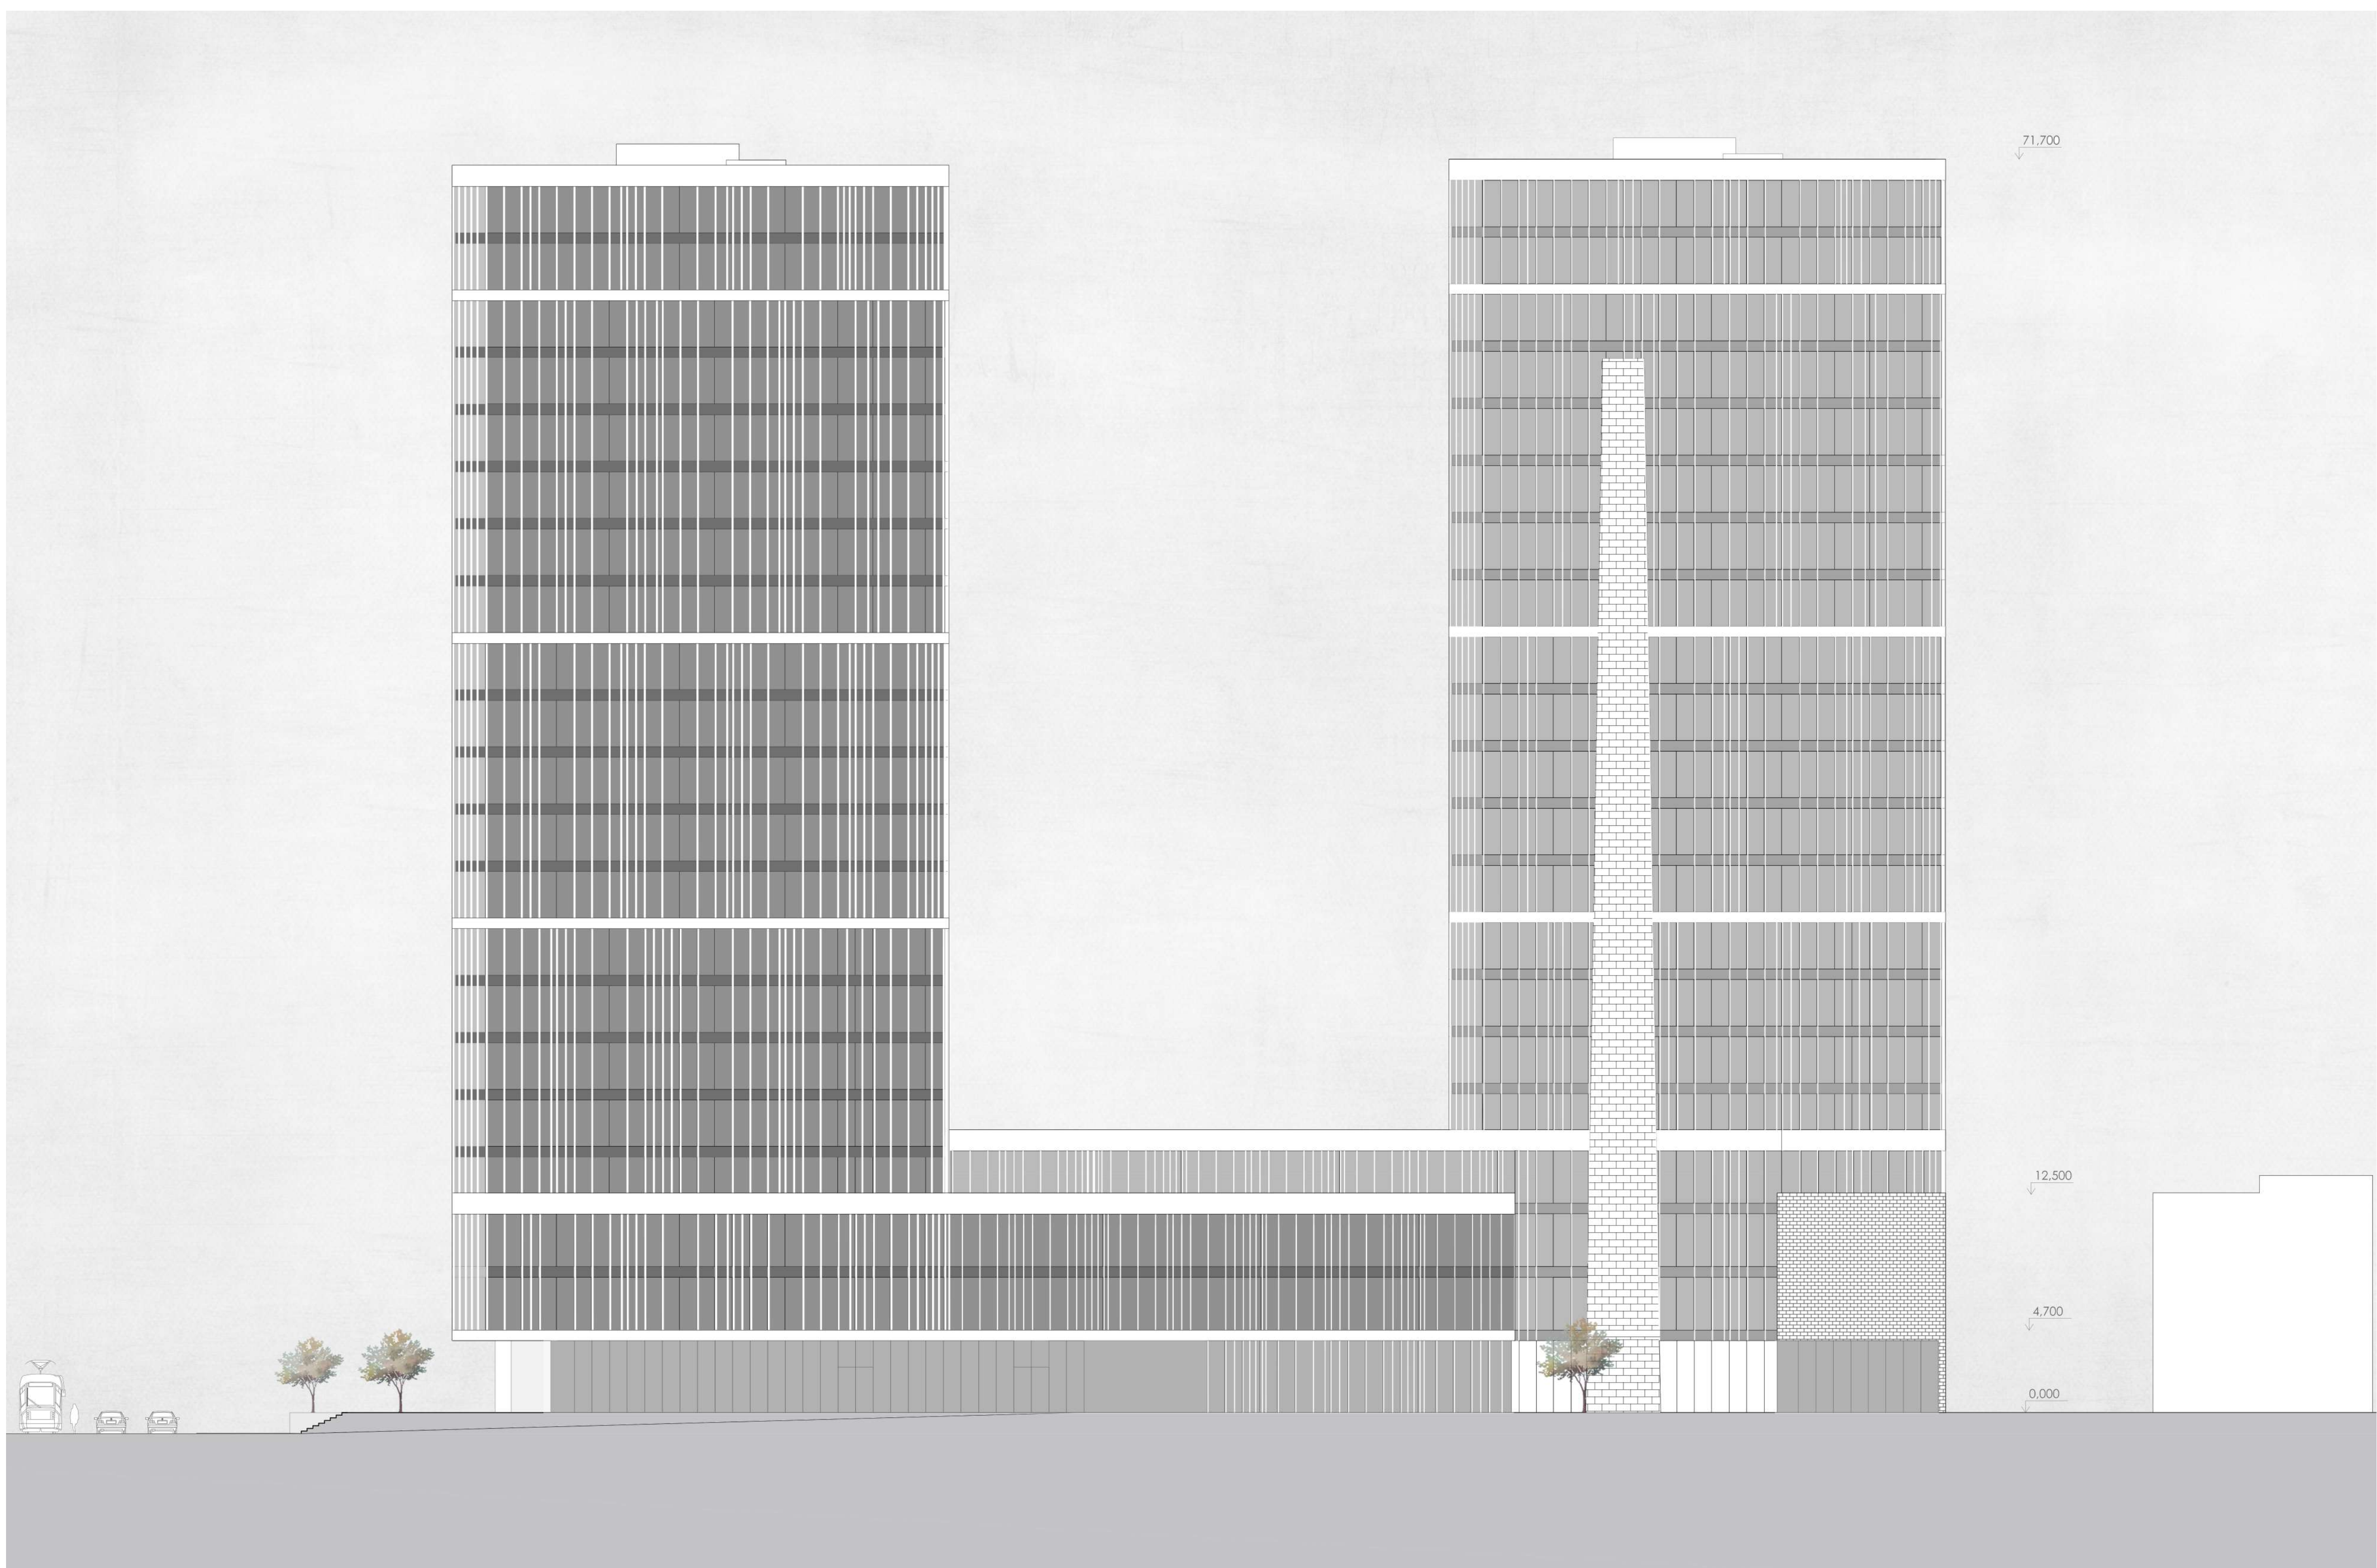

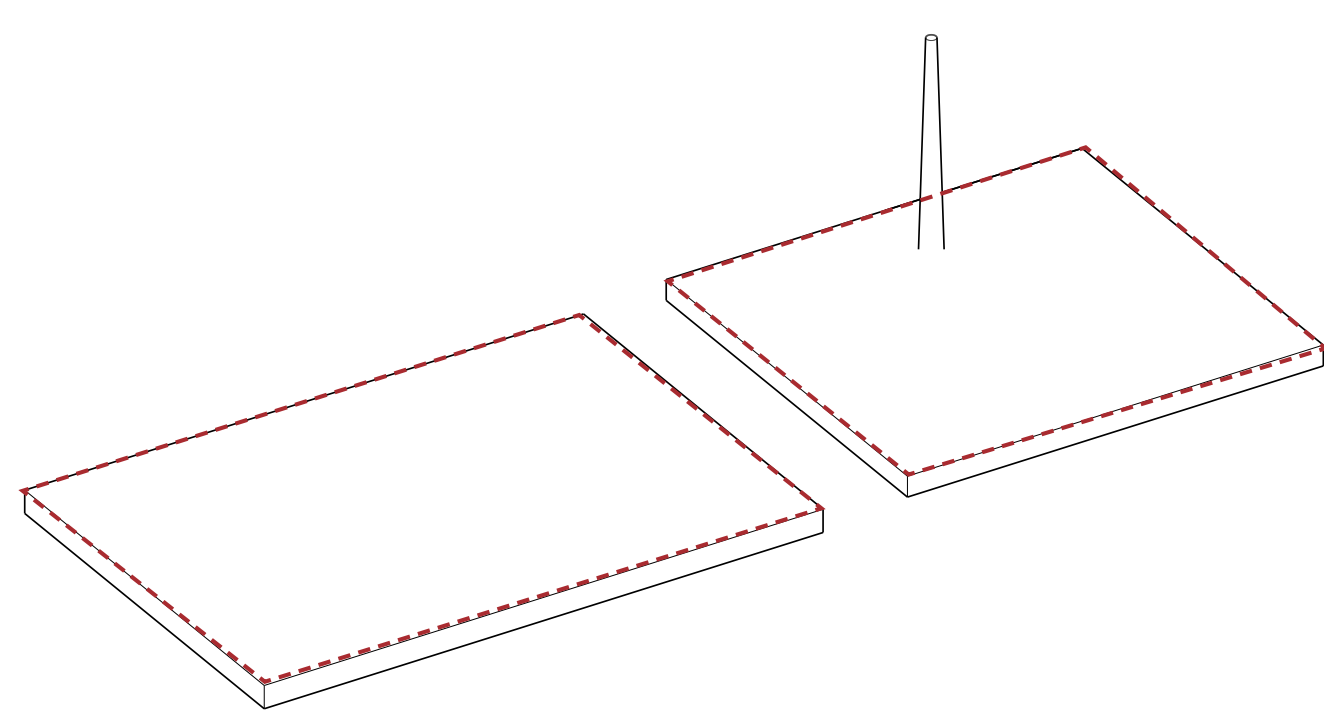


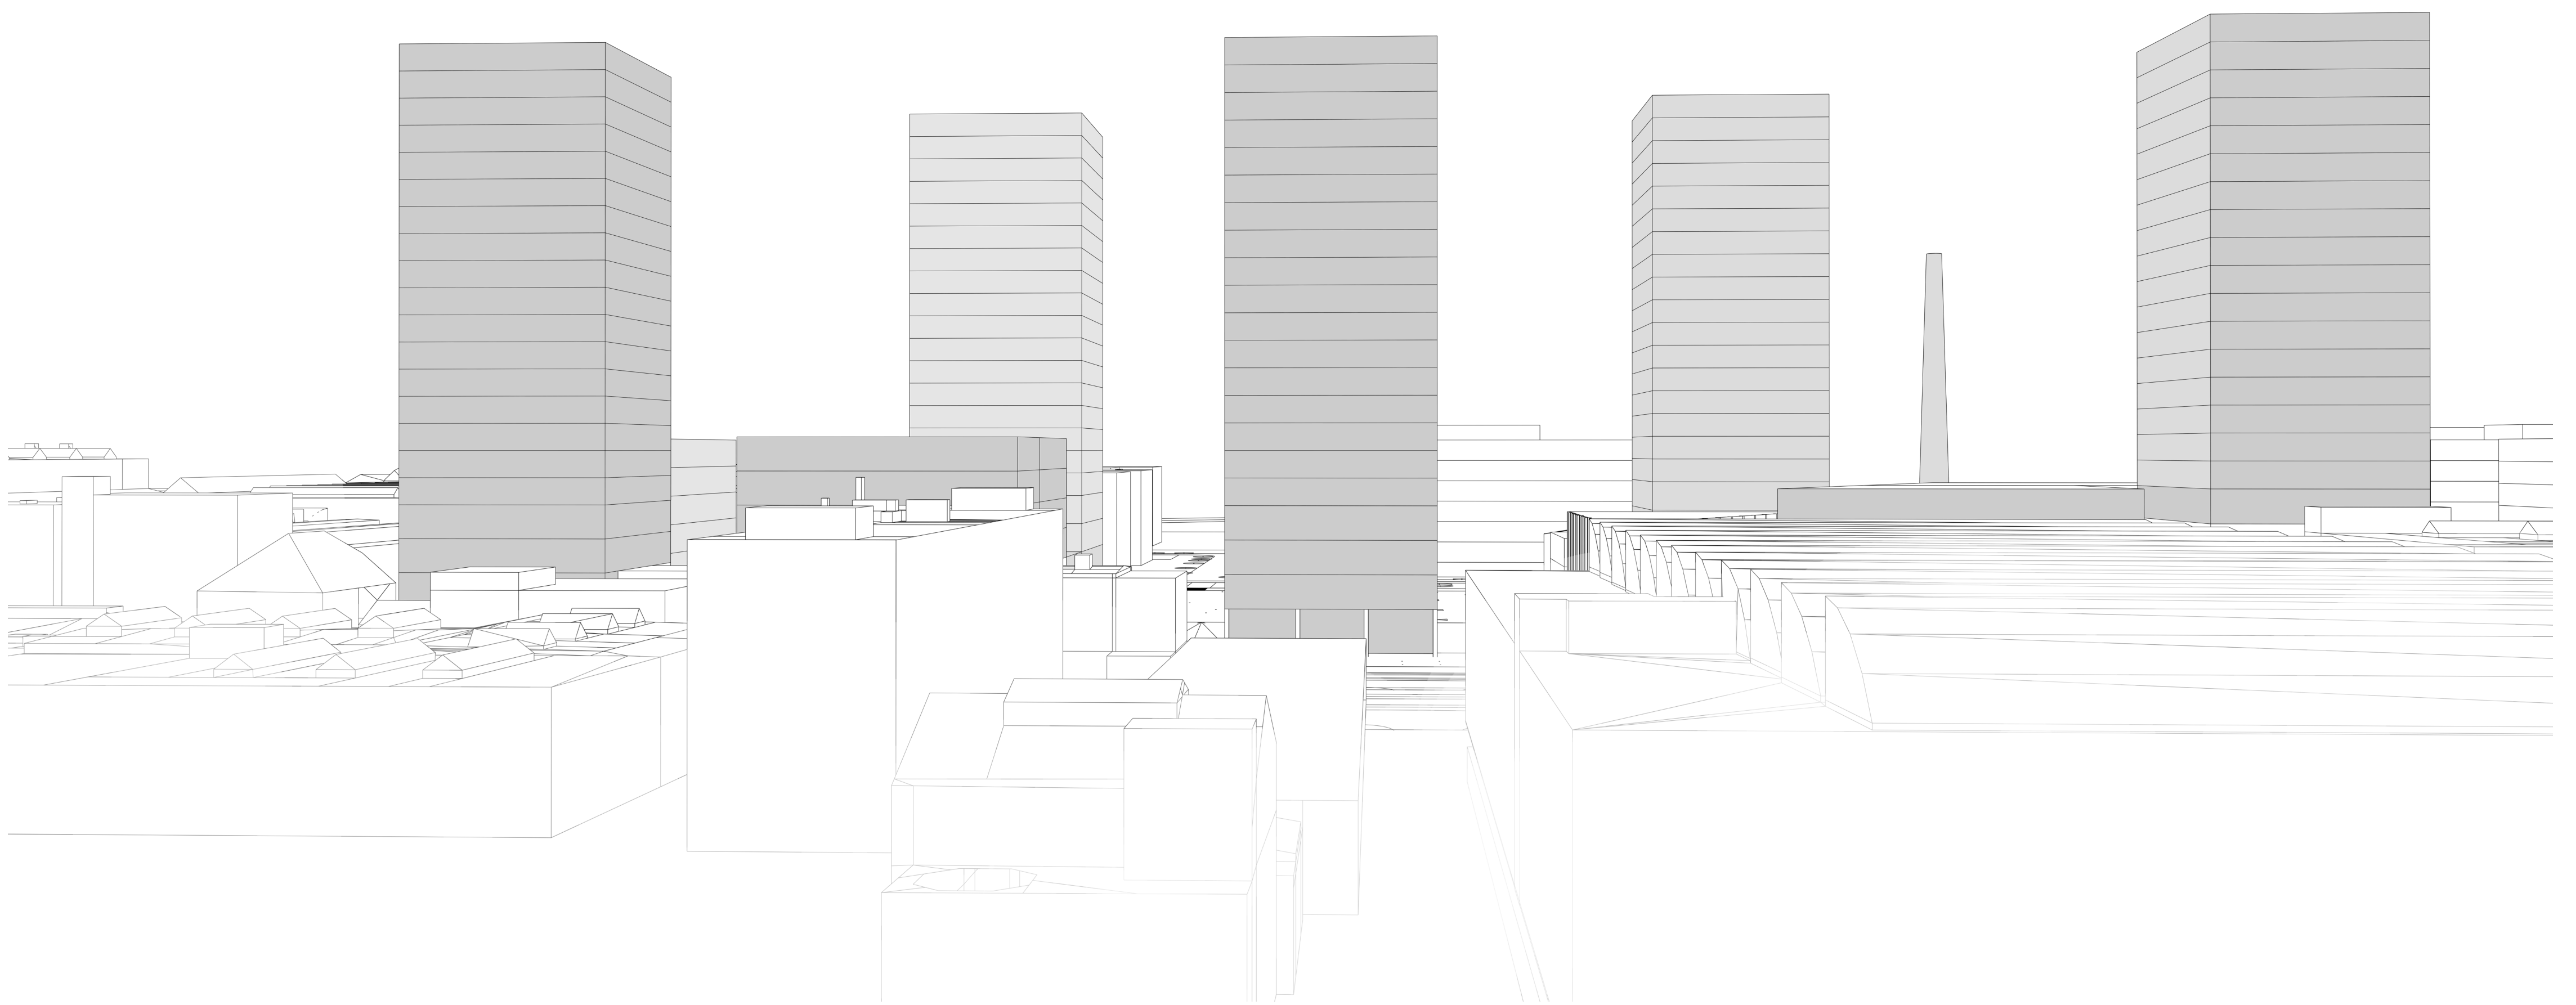


zanechání továrního komína a rozdělení území na dva celky a dvě platformy

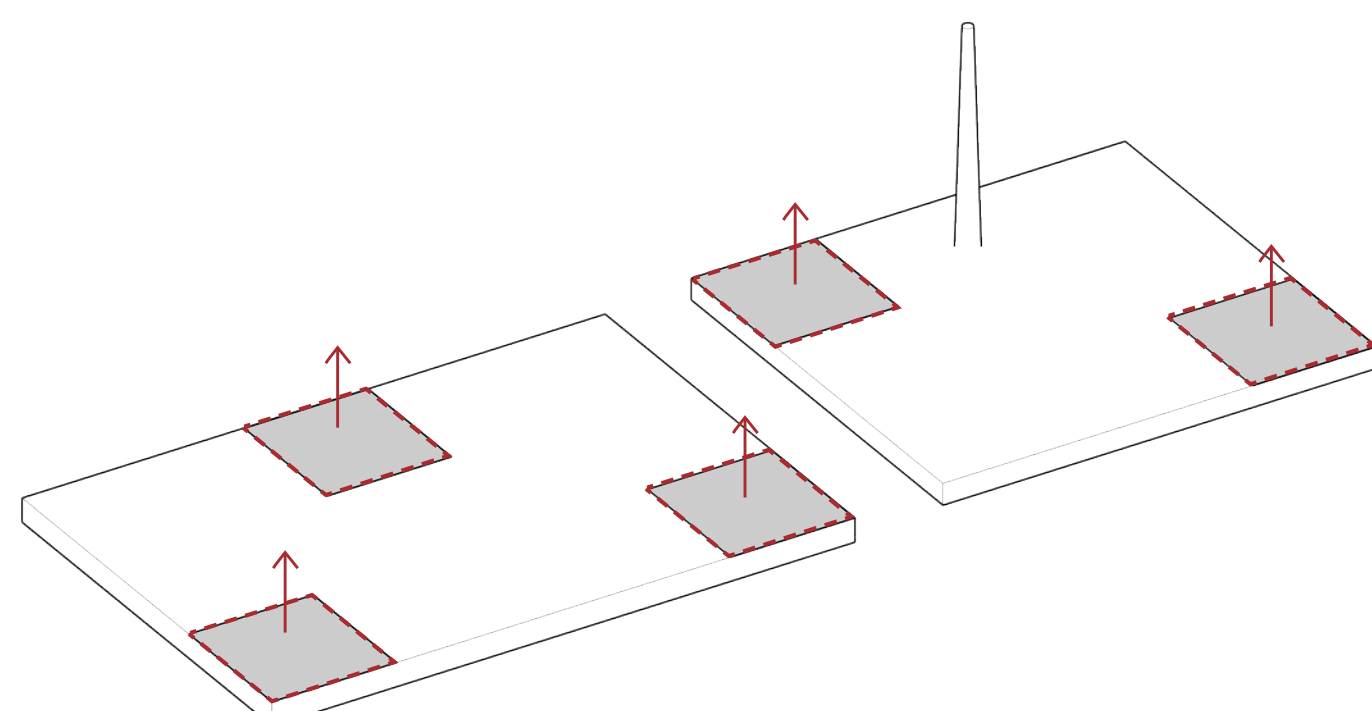


vytvoření nových dominant území a zvýraznění nároží

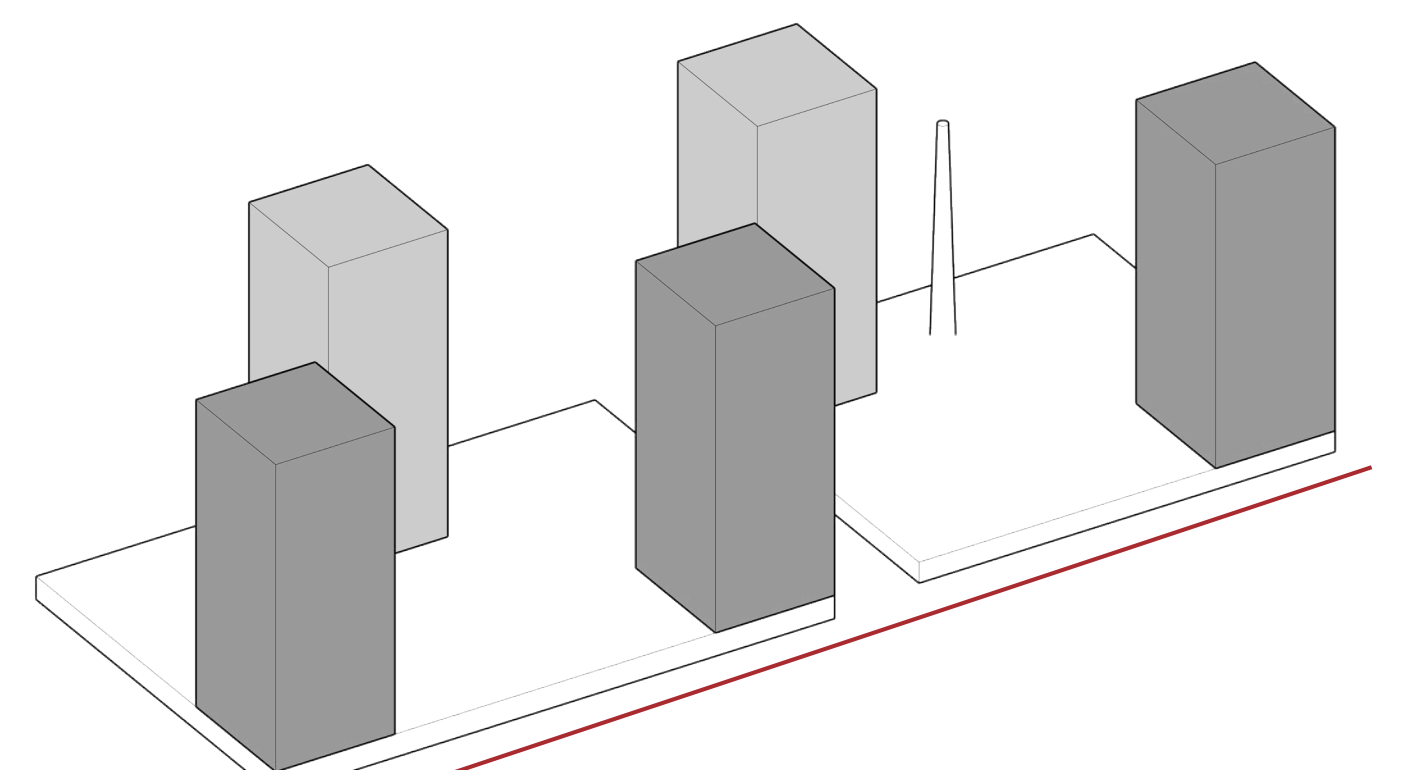


vznik nového městského bulváru

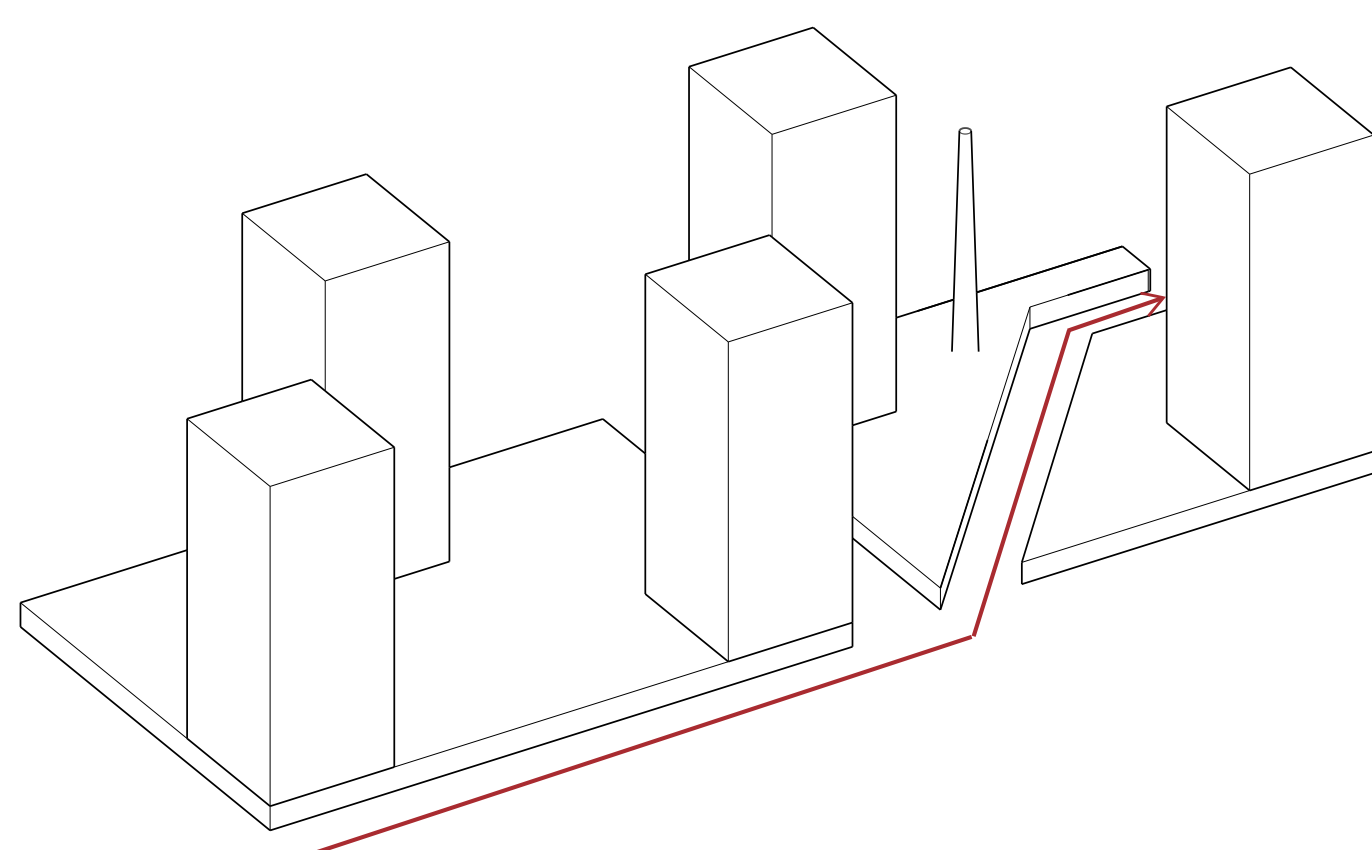


odklonění bulváru z ulice Kolbenova v návaznosti na pěší zónu sousedního AFI CITY

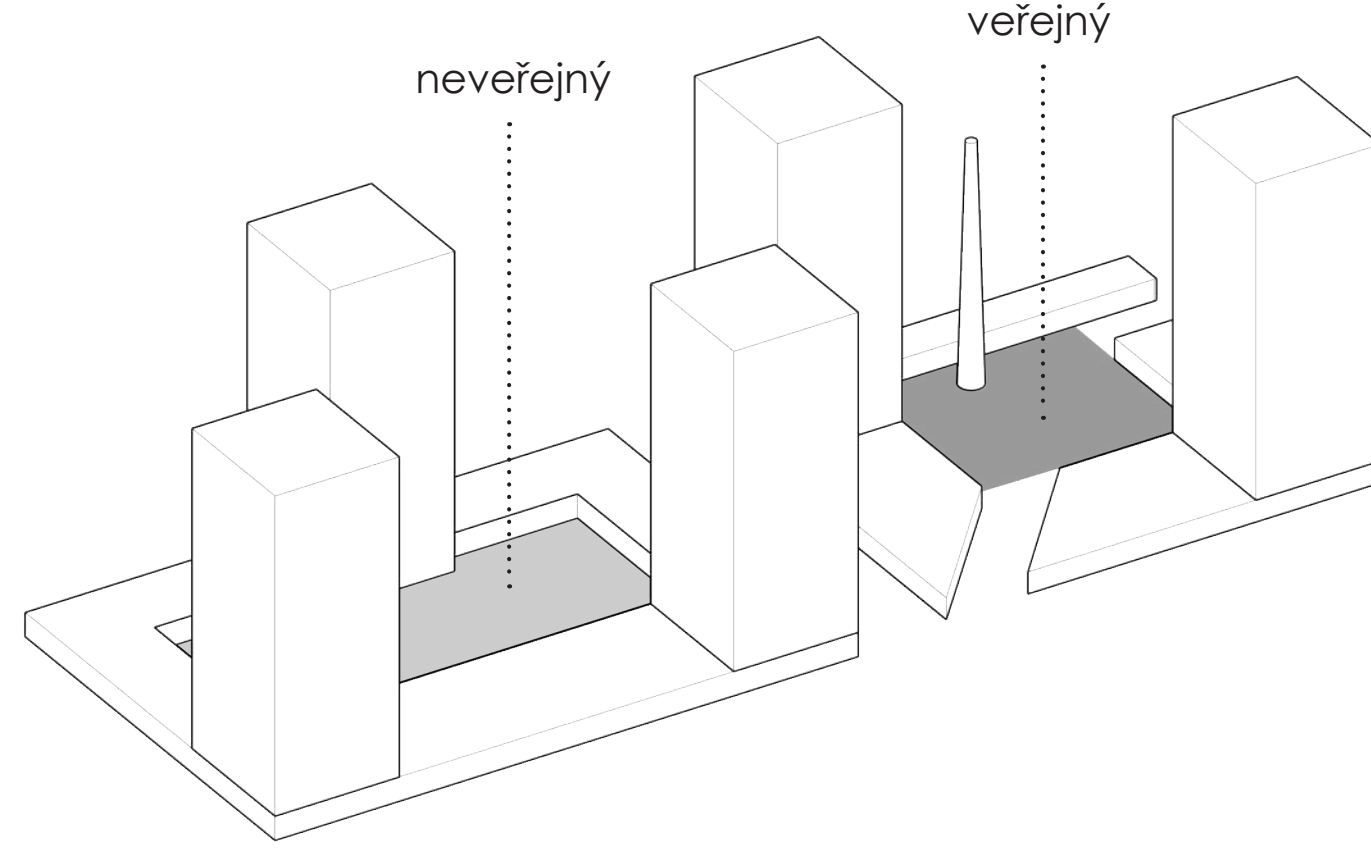



nově vytvořené prostory s různou mírou soukromí

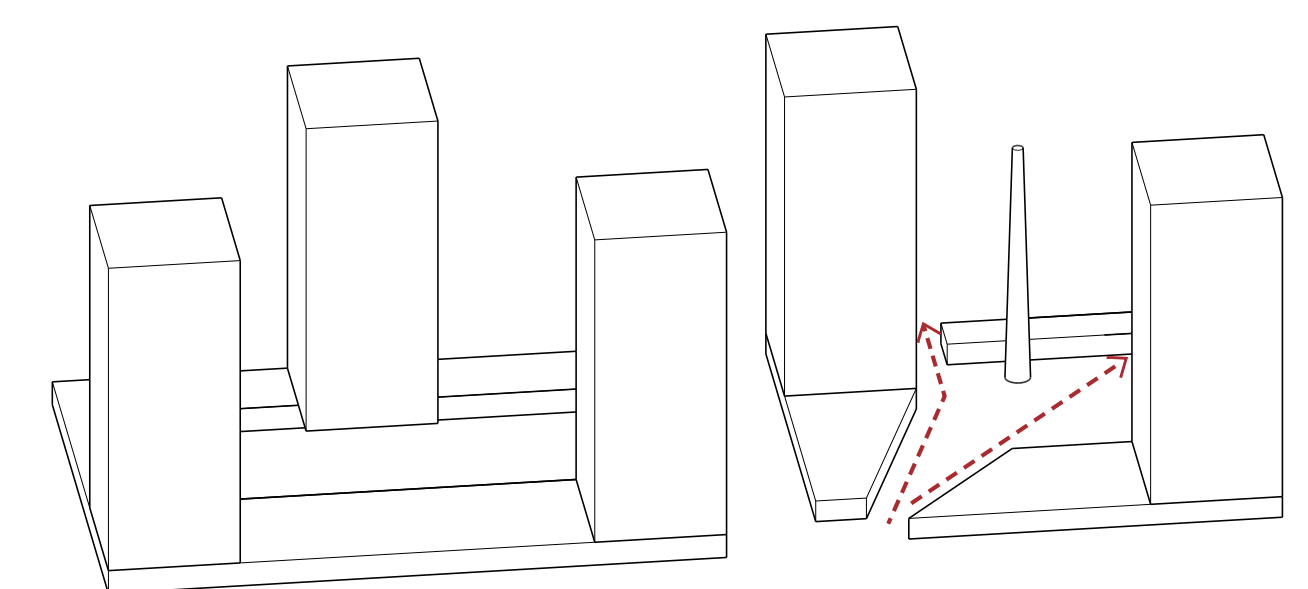

zlepšení prostupnosti území

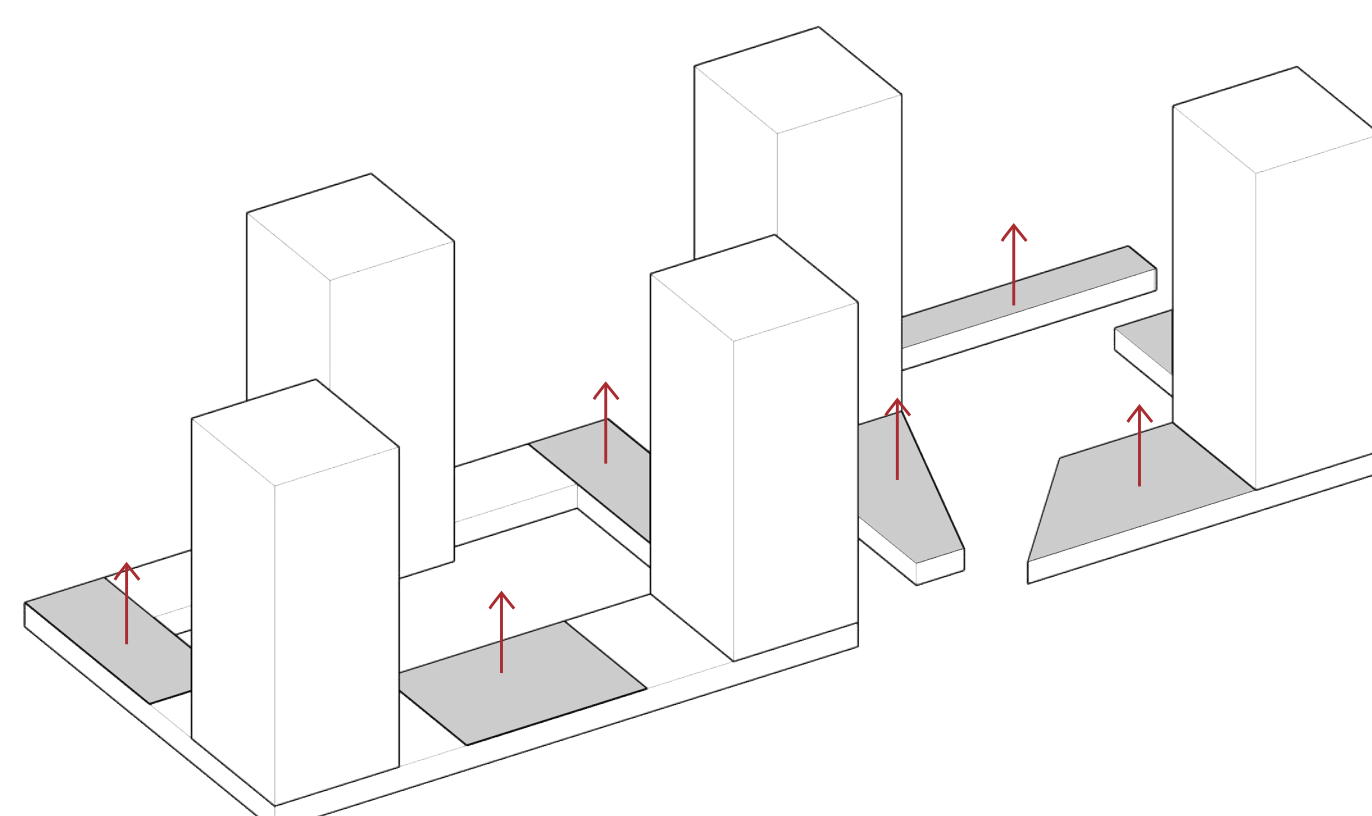

zvednutí platformy do různých výšek

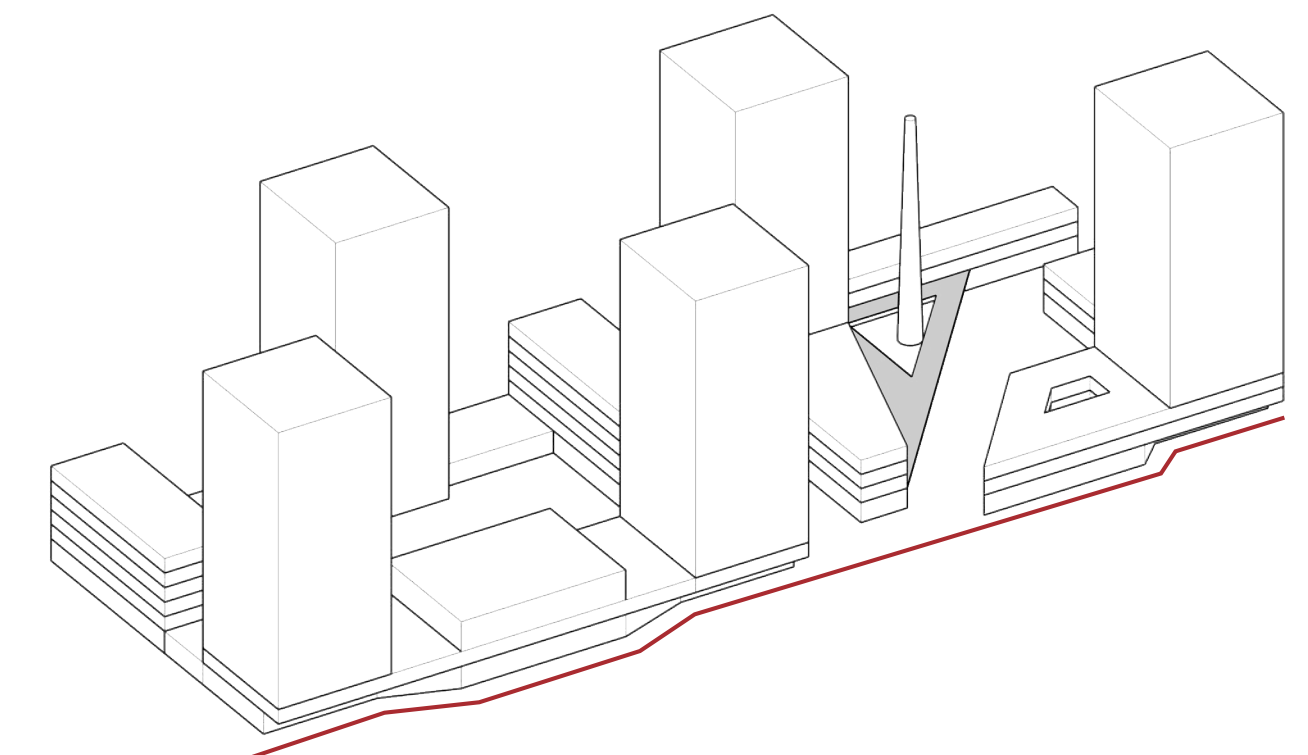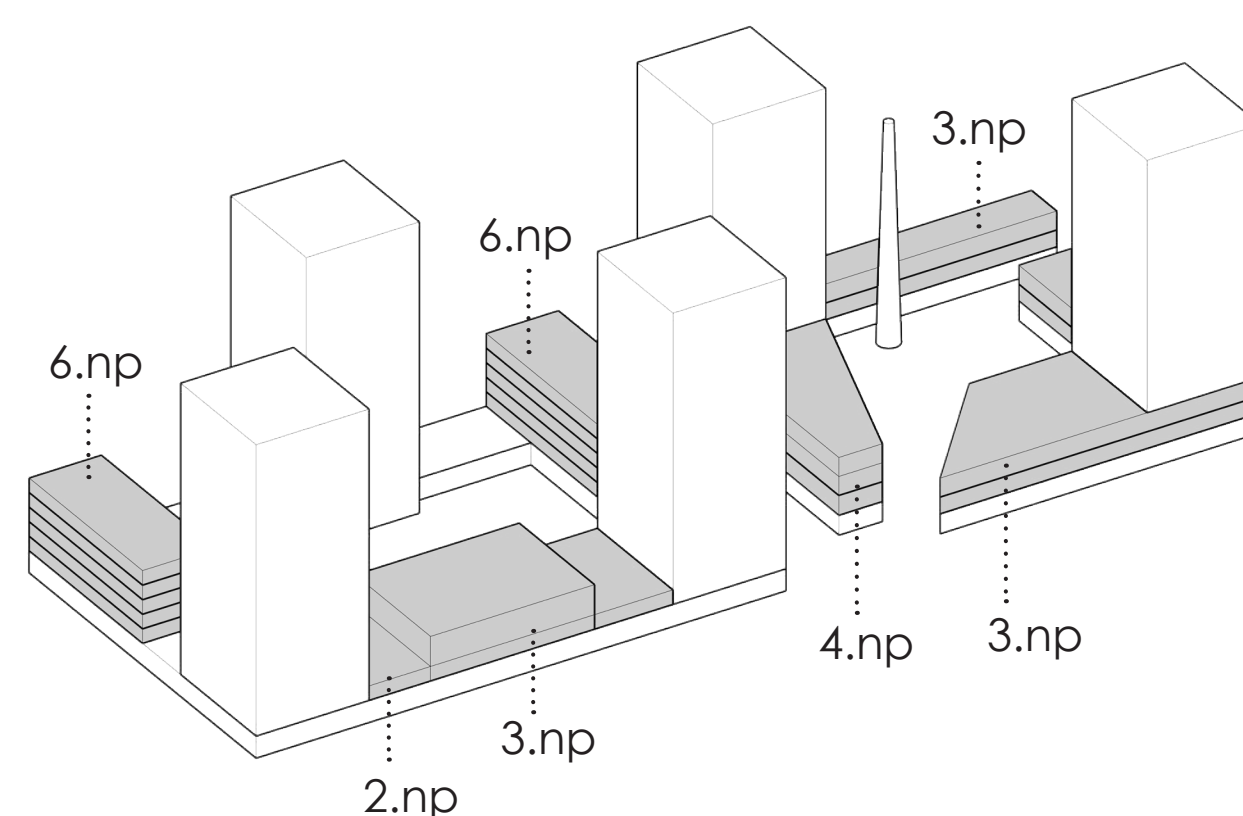

dotvoření veřejného prostoru náměstí a vytvoření podloubí podél ulice Kolbenova a přístřešku na náměstí

VEDUTA
zakreslení návrhu do výškové regulace Metropolitního plánu
pohled z Petřínské rozhledny

