


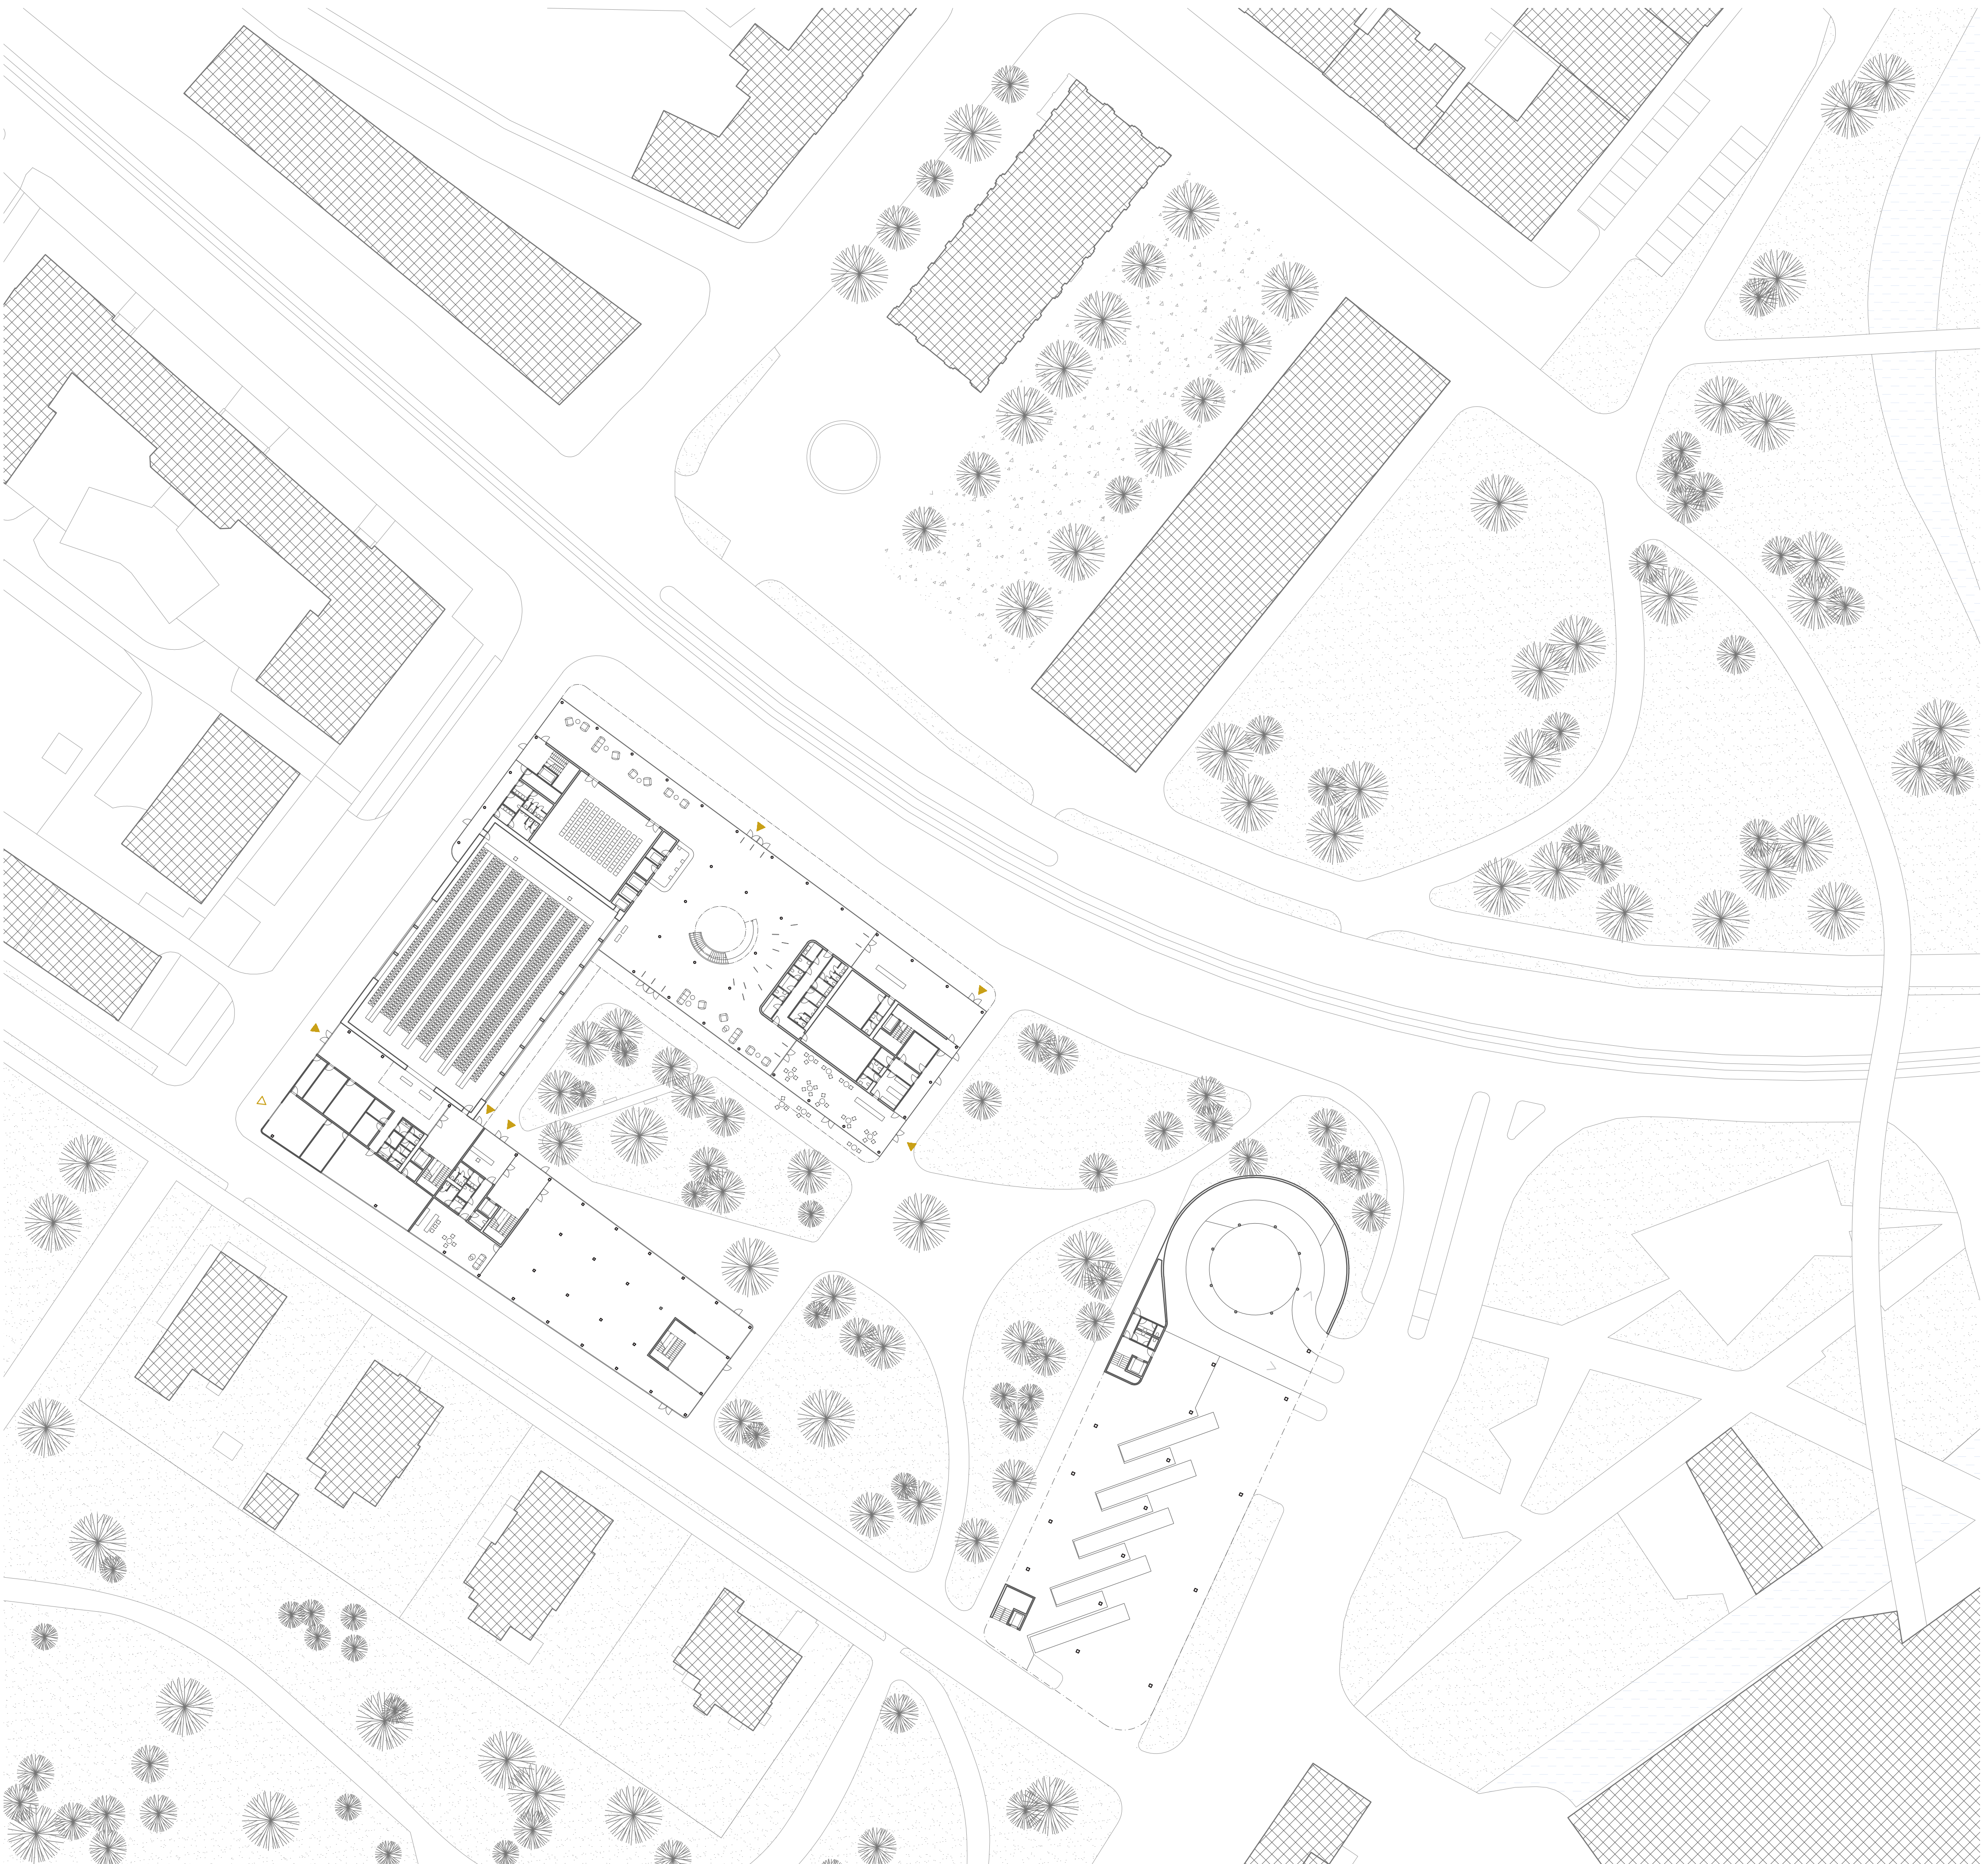

m 1:500



VYSOKÉ UČENÍ FAKULTA
TECHNICKÉ ARCHITEKTURY
V BRNĚ

DIPLOMOVÁ PRÁCE 2022

OLOMOUC - DENSIFICATION URBAINE - ZAHUŠTĚNÍ ZASTAVĚNÍ VĚDECKÁ KNIHOVNA V OLOMOUCI

autor | Bc. ZUZANA CIMROVÁ
vedoucí | prof. Ing. arch. IVAN KOLEČEK, MgA. Ing. arch. VOJTĚCH JEMELKA