


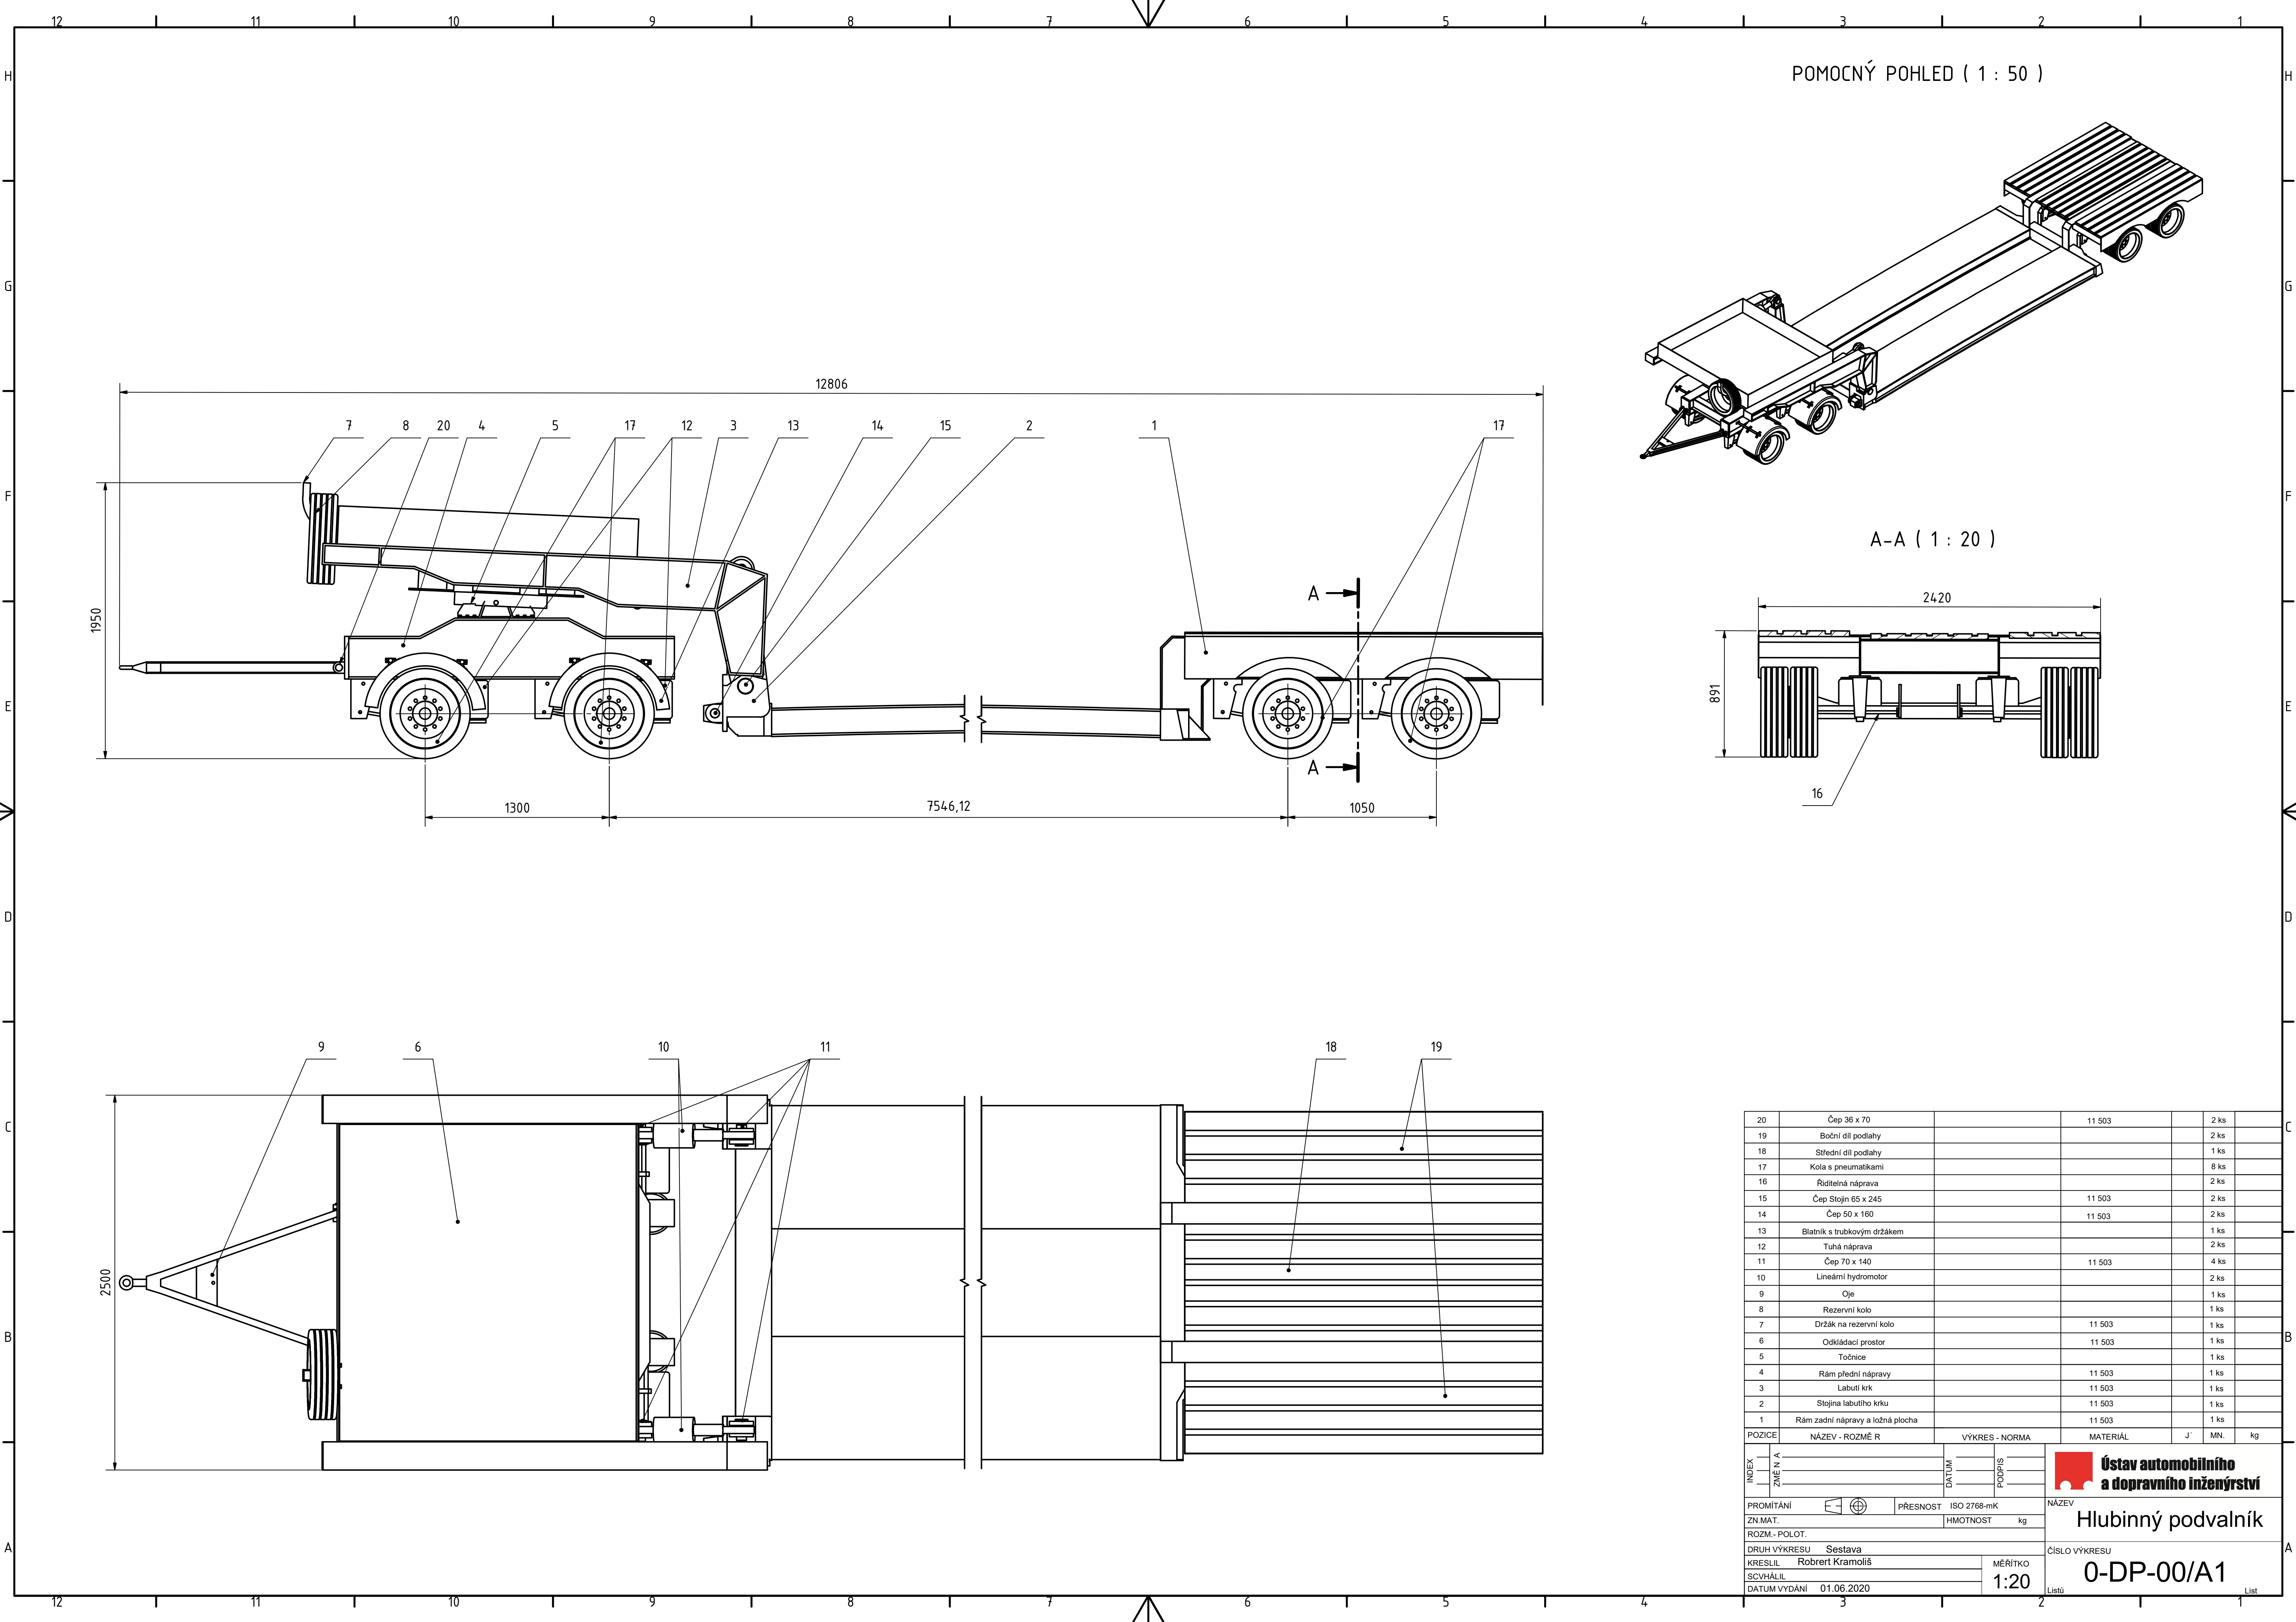


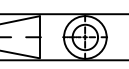

20	Čep 36 x 70		11 503	2 ks	
19	Boční díl podlahy			2 ks	
18	Střední díl podlahy			1 ks	
17	Kola s pneumatikami			6 ks	
16	Řiditelná náprava			2 ks	
15	Čep Stojin 65 x 245	11 503		2 ks	
14	Čep 50 x 160	11 503		2 ks	
13	Blietník s trubkovým držákem			1 ks	
12	Tuhá náprava			2 ks	
11	Čep 70 x 140	11 503		4 ks	
10	Lineární hydromotor			2 ks	
9	Oje			1 ks	
8	Rezervní kolo			1 ks	
7	Držák na rezervní kolo	11 503		1 ks	
6	Odkládací prostor	11 503		1 ks	
5	Točnice			1 ks	
4	Rám přední nápravy	11 503		1 ks	
3	Labutí křk	11 503		1 ks	
2	Stojina labutího křiku	11 503		1 ks	
1	Rám zadní nápravy a ložná plocha	11 503		1 ks	
POZICE	NÁZEV - ROZMĚ R	VÝKRES - NORMA	MATERIÁL	J'	MM. kg
INDEX	ZNĚ N A	DATUM	PODPIS	 Ústav automobilního a dopravního inženýrství	
PROMÍTÁNÍ		PŘESNOST	ISO 2768-mK		
ZN.MAT.		HMOTNOST	kg	Hlubinný podvalník	
ROZM. - POLOT.					
DRUH VÝKRESU	Sestava	MĚŘÍTKO 1:20		ČÍSLO VÝKRESU 0-DP-00/A1	
KRESLIL	Robert Kramoliš				
SCVHÁLIL		Datum vydání		Listů	
DATUM VYDÁNÍ	01.06.2020				

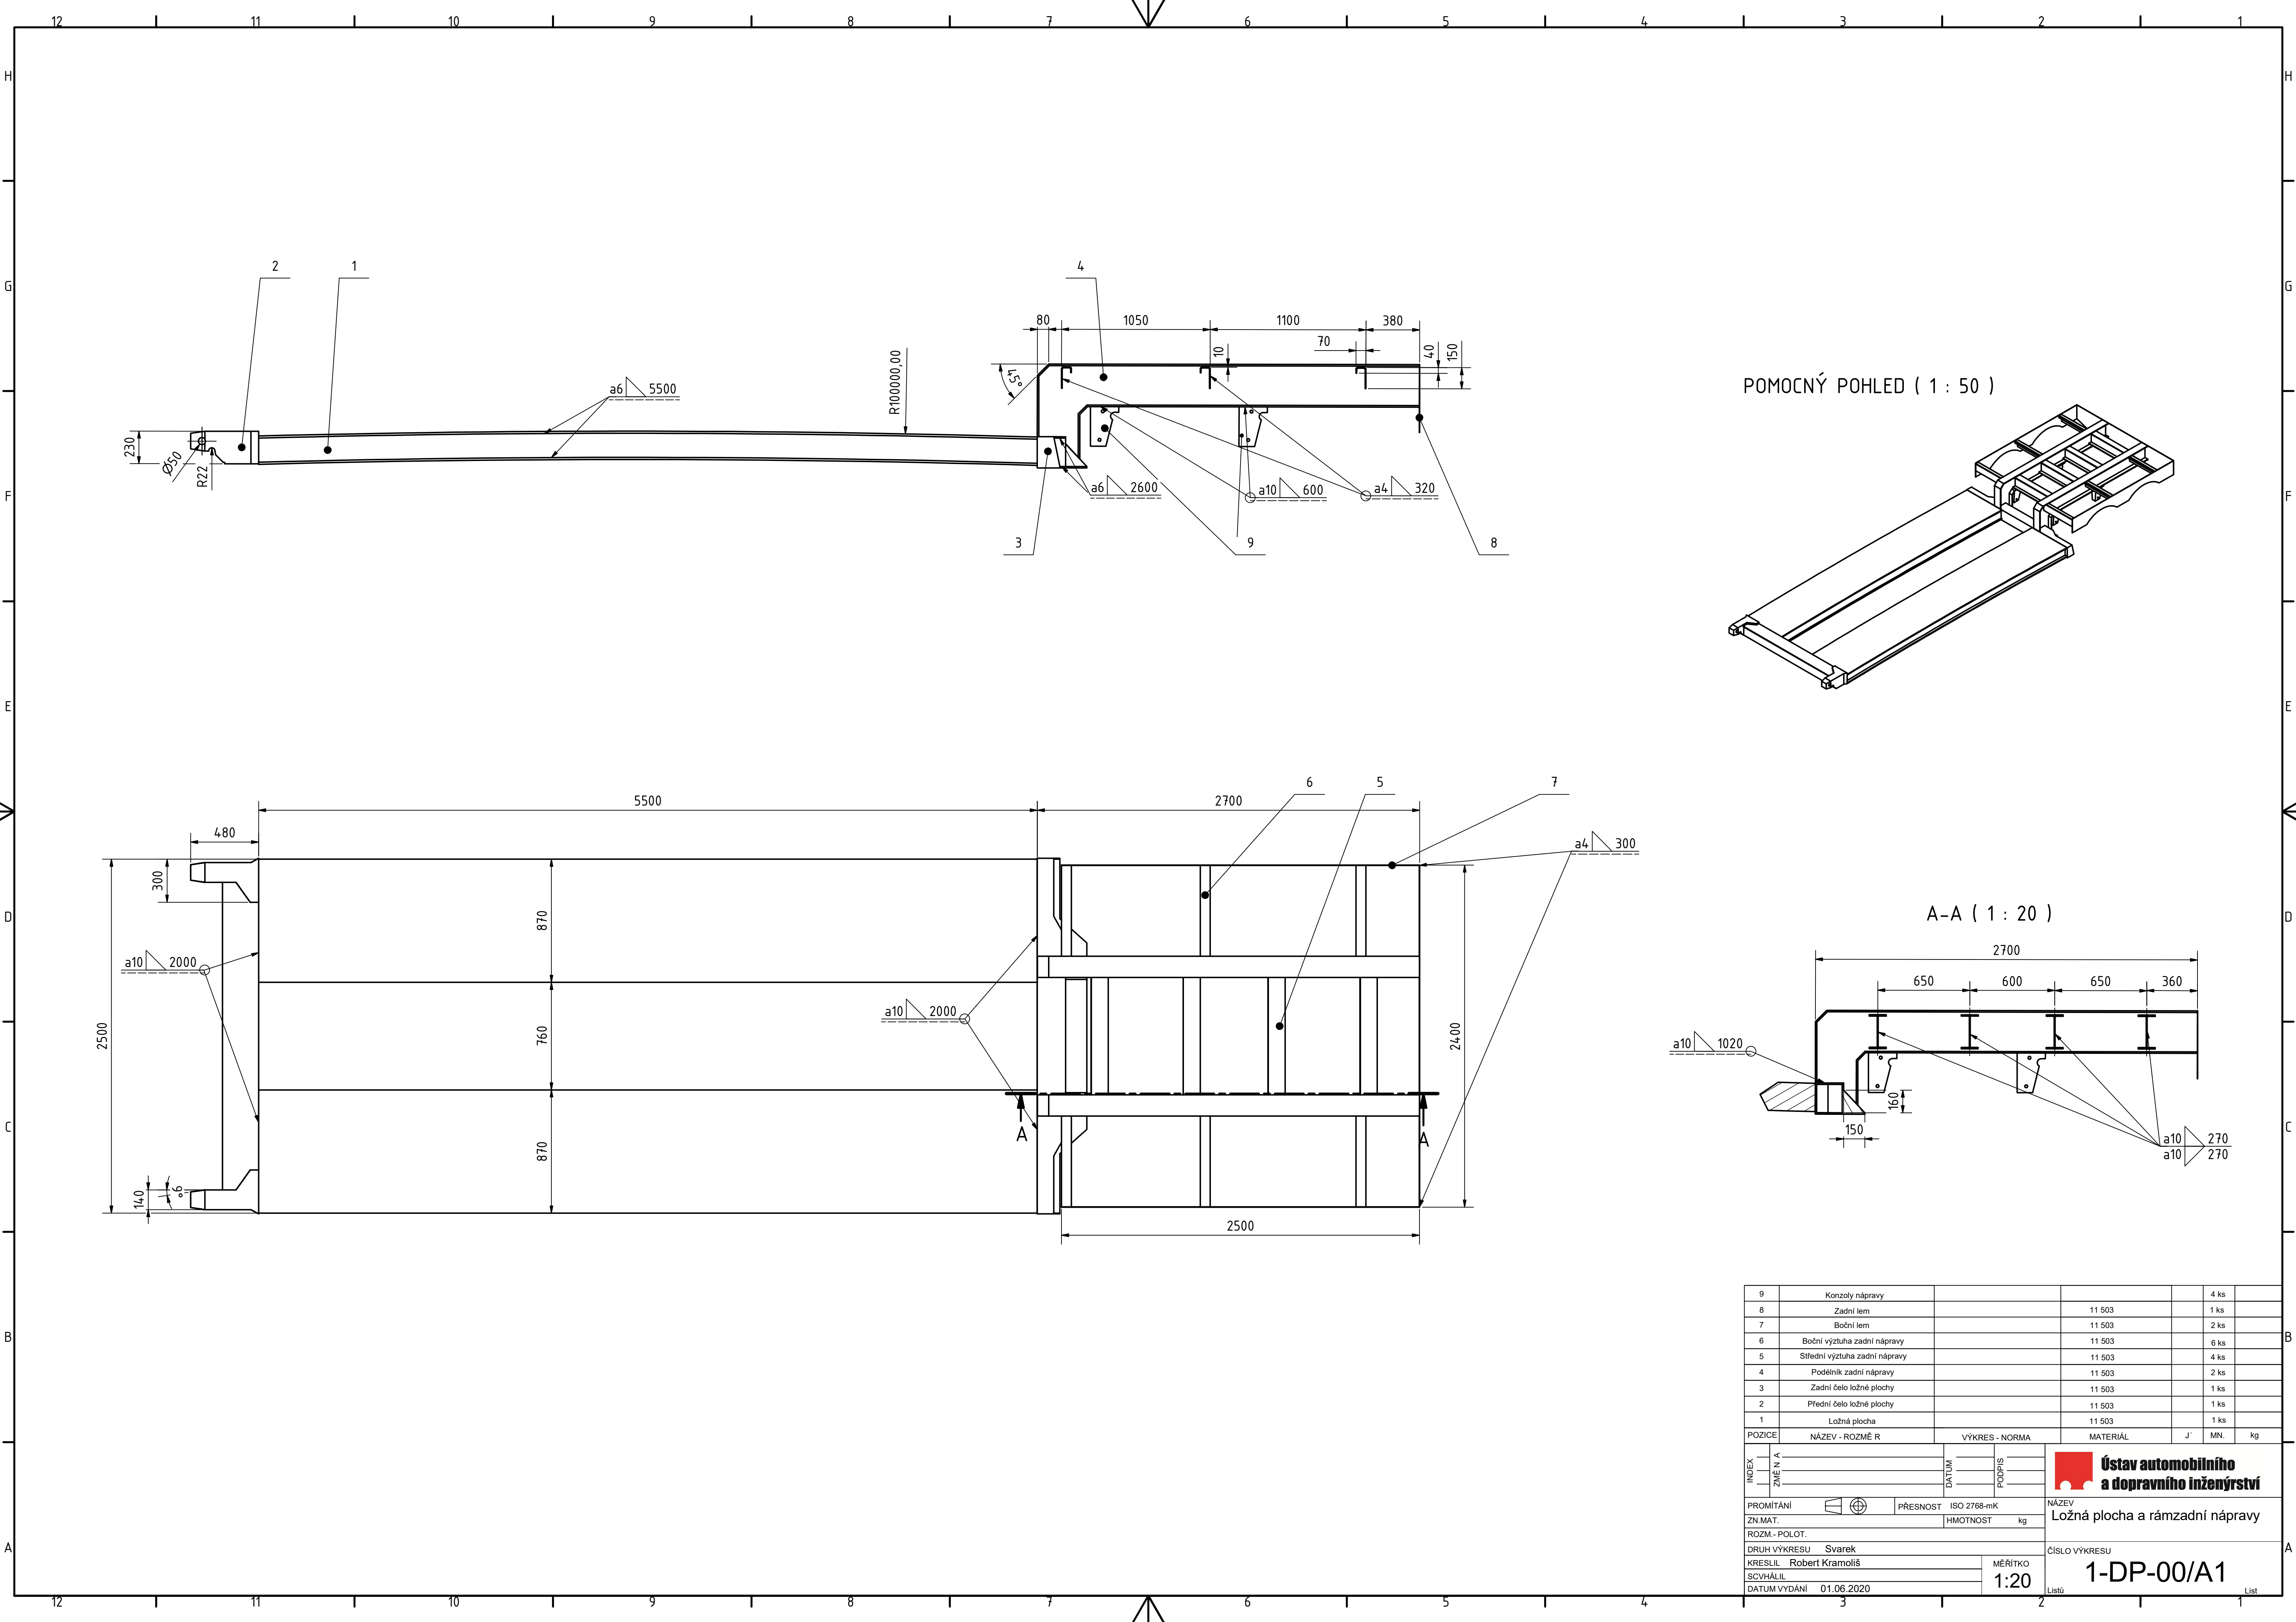


9	Konzoly nápravy				4 ks	
8	Zadní lem		11 503		1 ks	
7	Boční lem		11 503		2 ks	
6	Boční výztuha zadní nápravy		11 503		6 ks	
5	Střední výztuha zadní nápravy		11 503		4 ks	
4	Podélník zadní nápravy		11 503		2 ks	
3	Zadní čelo ložné plochy		11 503		1 ks	
2	Přední čelo ložné plochy		11 503		1 ks	
1	Ložná plocha		11 503		1 ks	
POZICE	NÁZEV - ROZMĚR	VÝKRES - NORMA	MATERIÁL	J'	MN.	kg
INDEX	NÁZEV	DATUM	PODPIS	 Ústav automobilního a dopravního inženýrství		
PROMITÁNÍ		PŘESNOST	ISO 2768-mK			
ZN.MAT.		HMOTNOST	kg	NÁZEV Ložná plocha a rámsadní nápravy		
ROZM.-POLOT.				ČÍSLO VÝKRESU		
Druh VÝKRESU	Svarek	MĚŘÍTKO	1:20	1-DP-00/A1		
KRESLIL	Robert Kramoliš			Listů		
SCVHÁLIL				List		
DATUM VYDÁNÍ	01.06.2020					

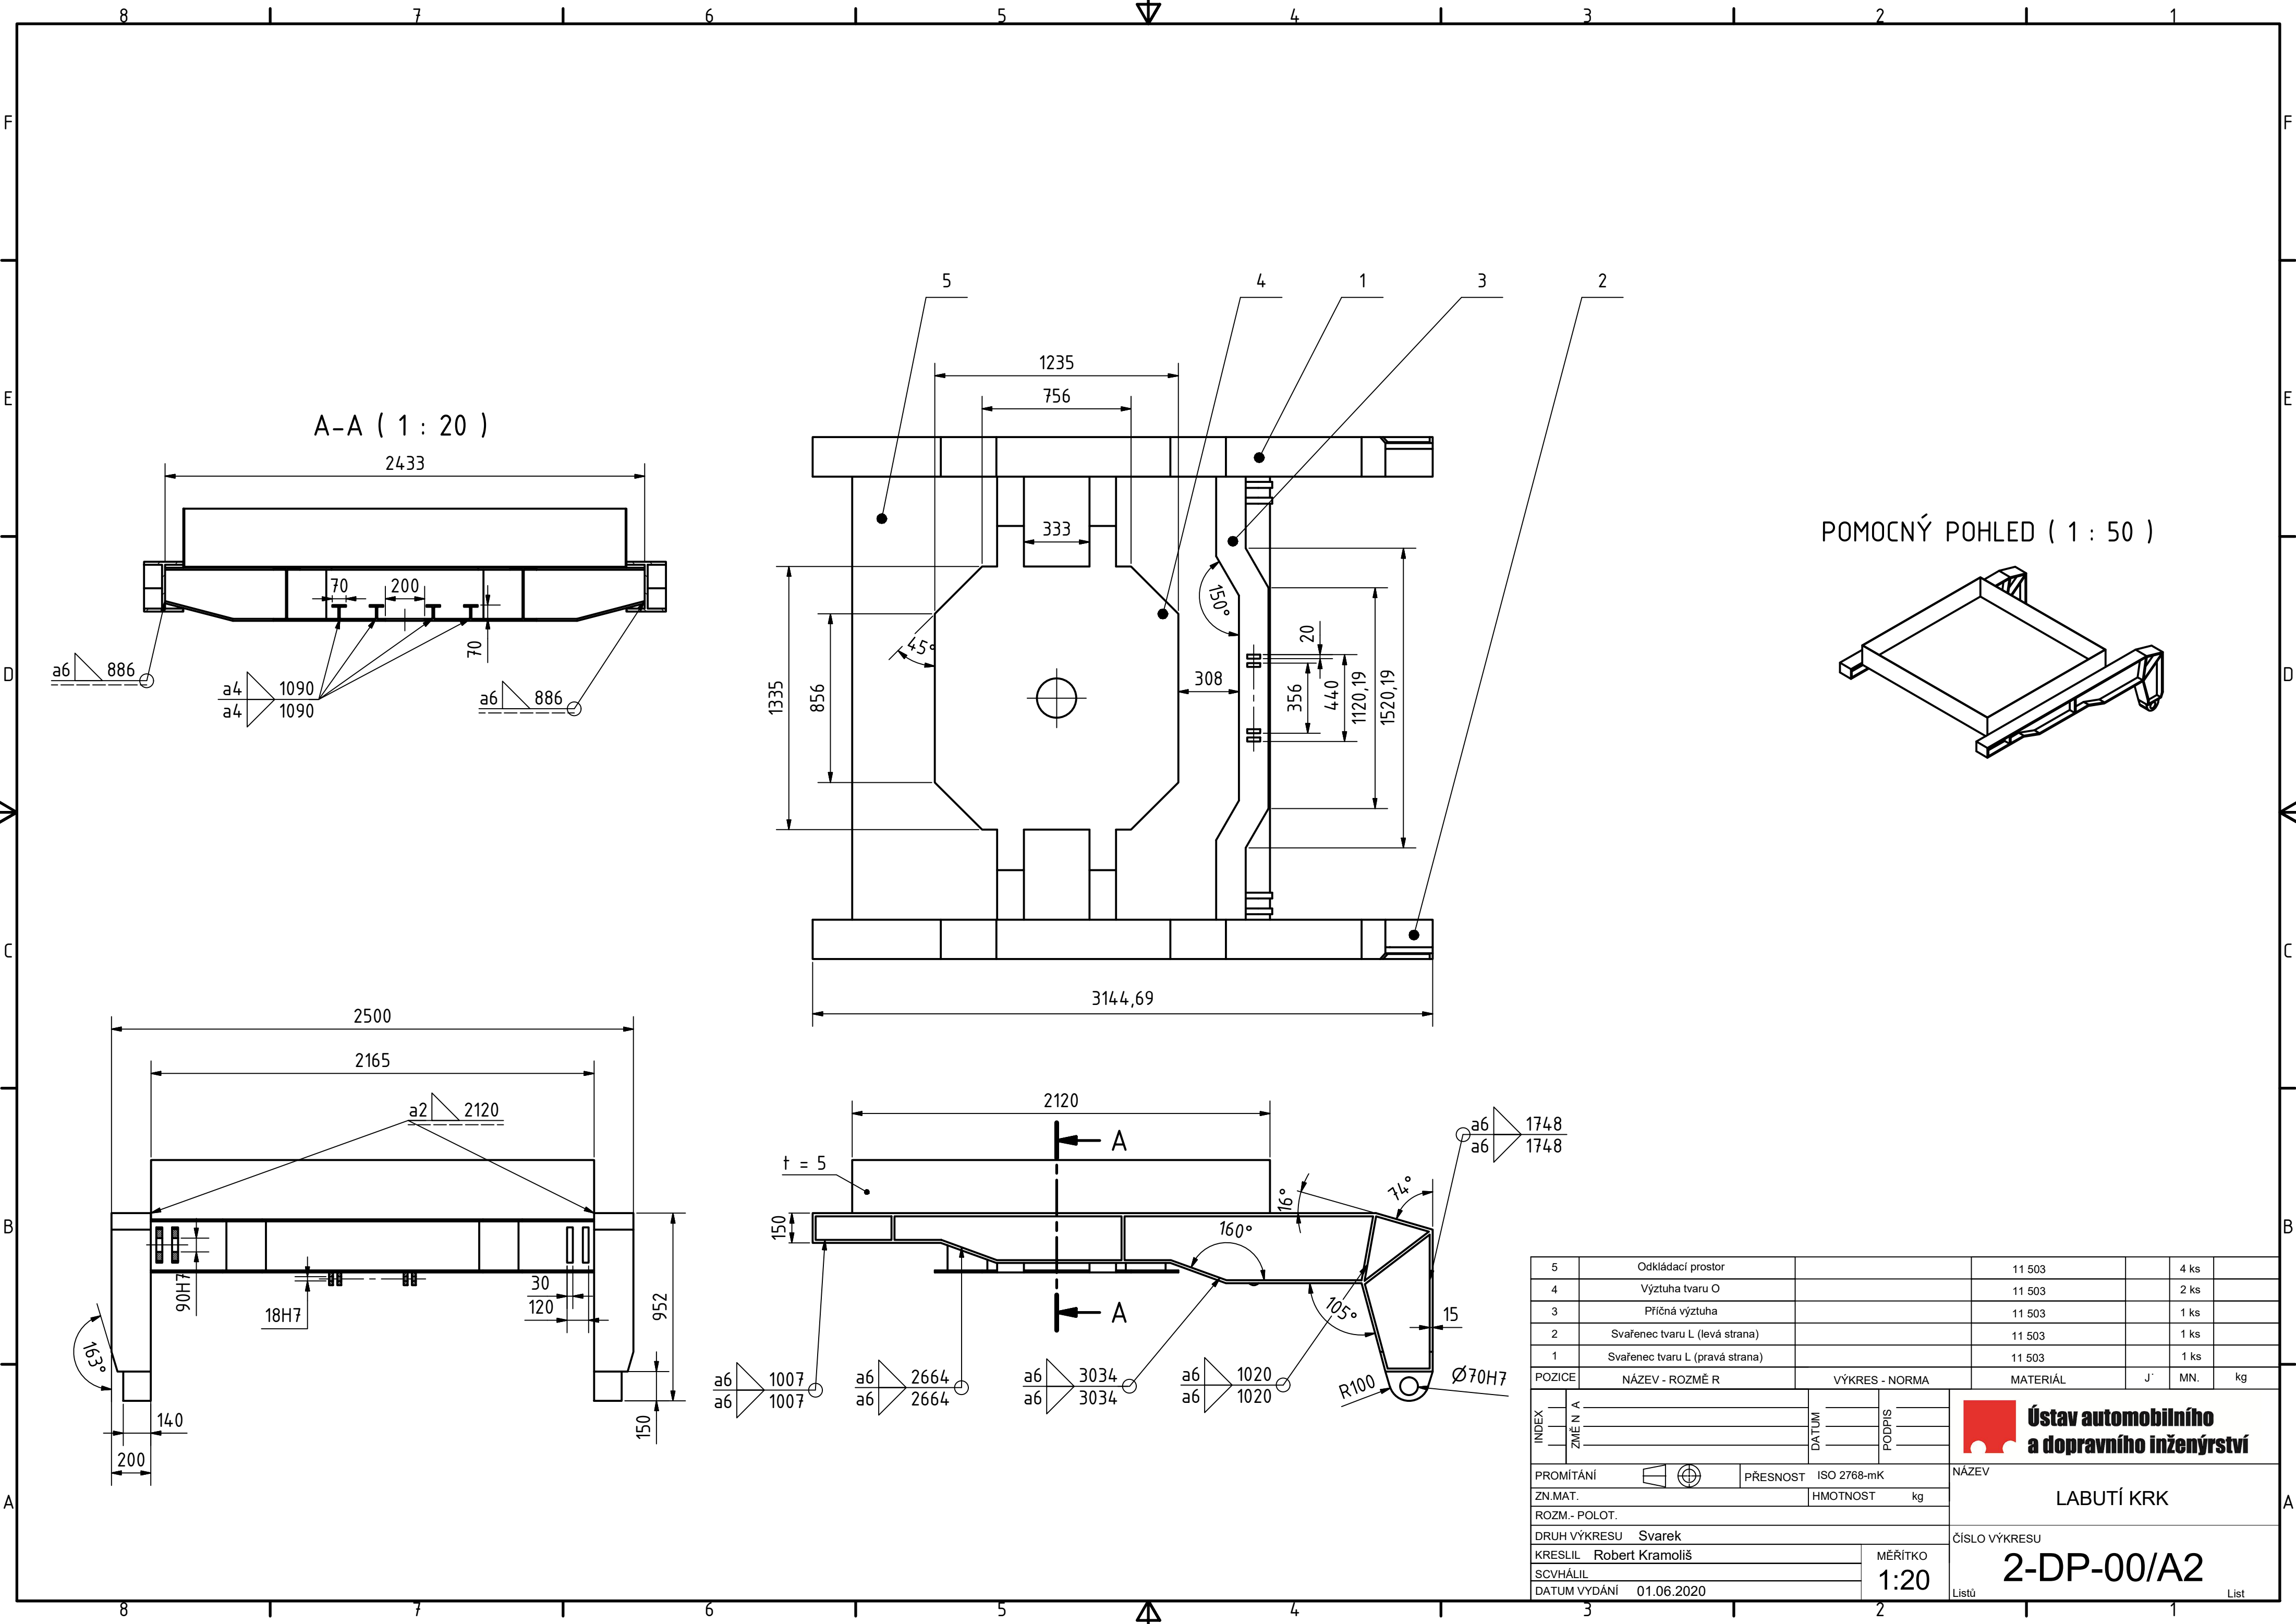

A-A (1 : 20)

POMOCNÝ POHLED (1 : 50)

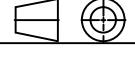5	Odkládací prostor		11 503		4 ks	
4	Výztuha tvaru O		11 503		2 ks	
3	Příčná výztuha		11 503		1 ks	
2	Svařenec tvaru L (levá strana)		11 503		1 ks	
1	Svařenec tvaru L (pravá strana)		11 503		1 ks	
POZICE	NÁZEV - ROZMĚ R	VÝKRES - NORMA	MATERIÁL	J'	MN.	kg
INDEX	ZMĚN A	DATUM	PODPIS	Ústav automobilního a dopravního inženýrství LABUTÍ KRK ČÍSLO VÝKRESU 2-DP-00/A2 ListůList		
PROMÍTÁNÍ		PŘESNOST	ISO 2768-mK			
ZN.MAT.		HMOTNOST	kg			
ROZM.- POLOT.		DRUH VÝKRESU	Svarek			
KRESLIL	Robert Kramoliš	MĚŘITKO	1:20			
SCVHÁLIL						
DATUM VYDÁNÍ	01.06.2020					

