


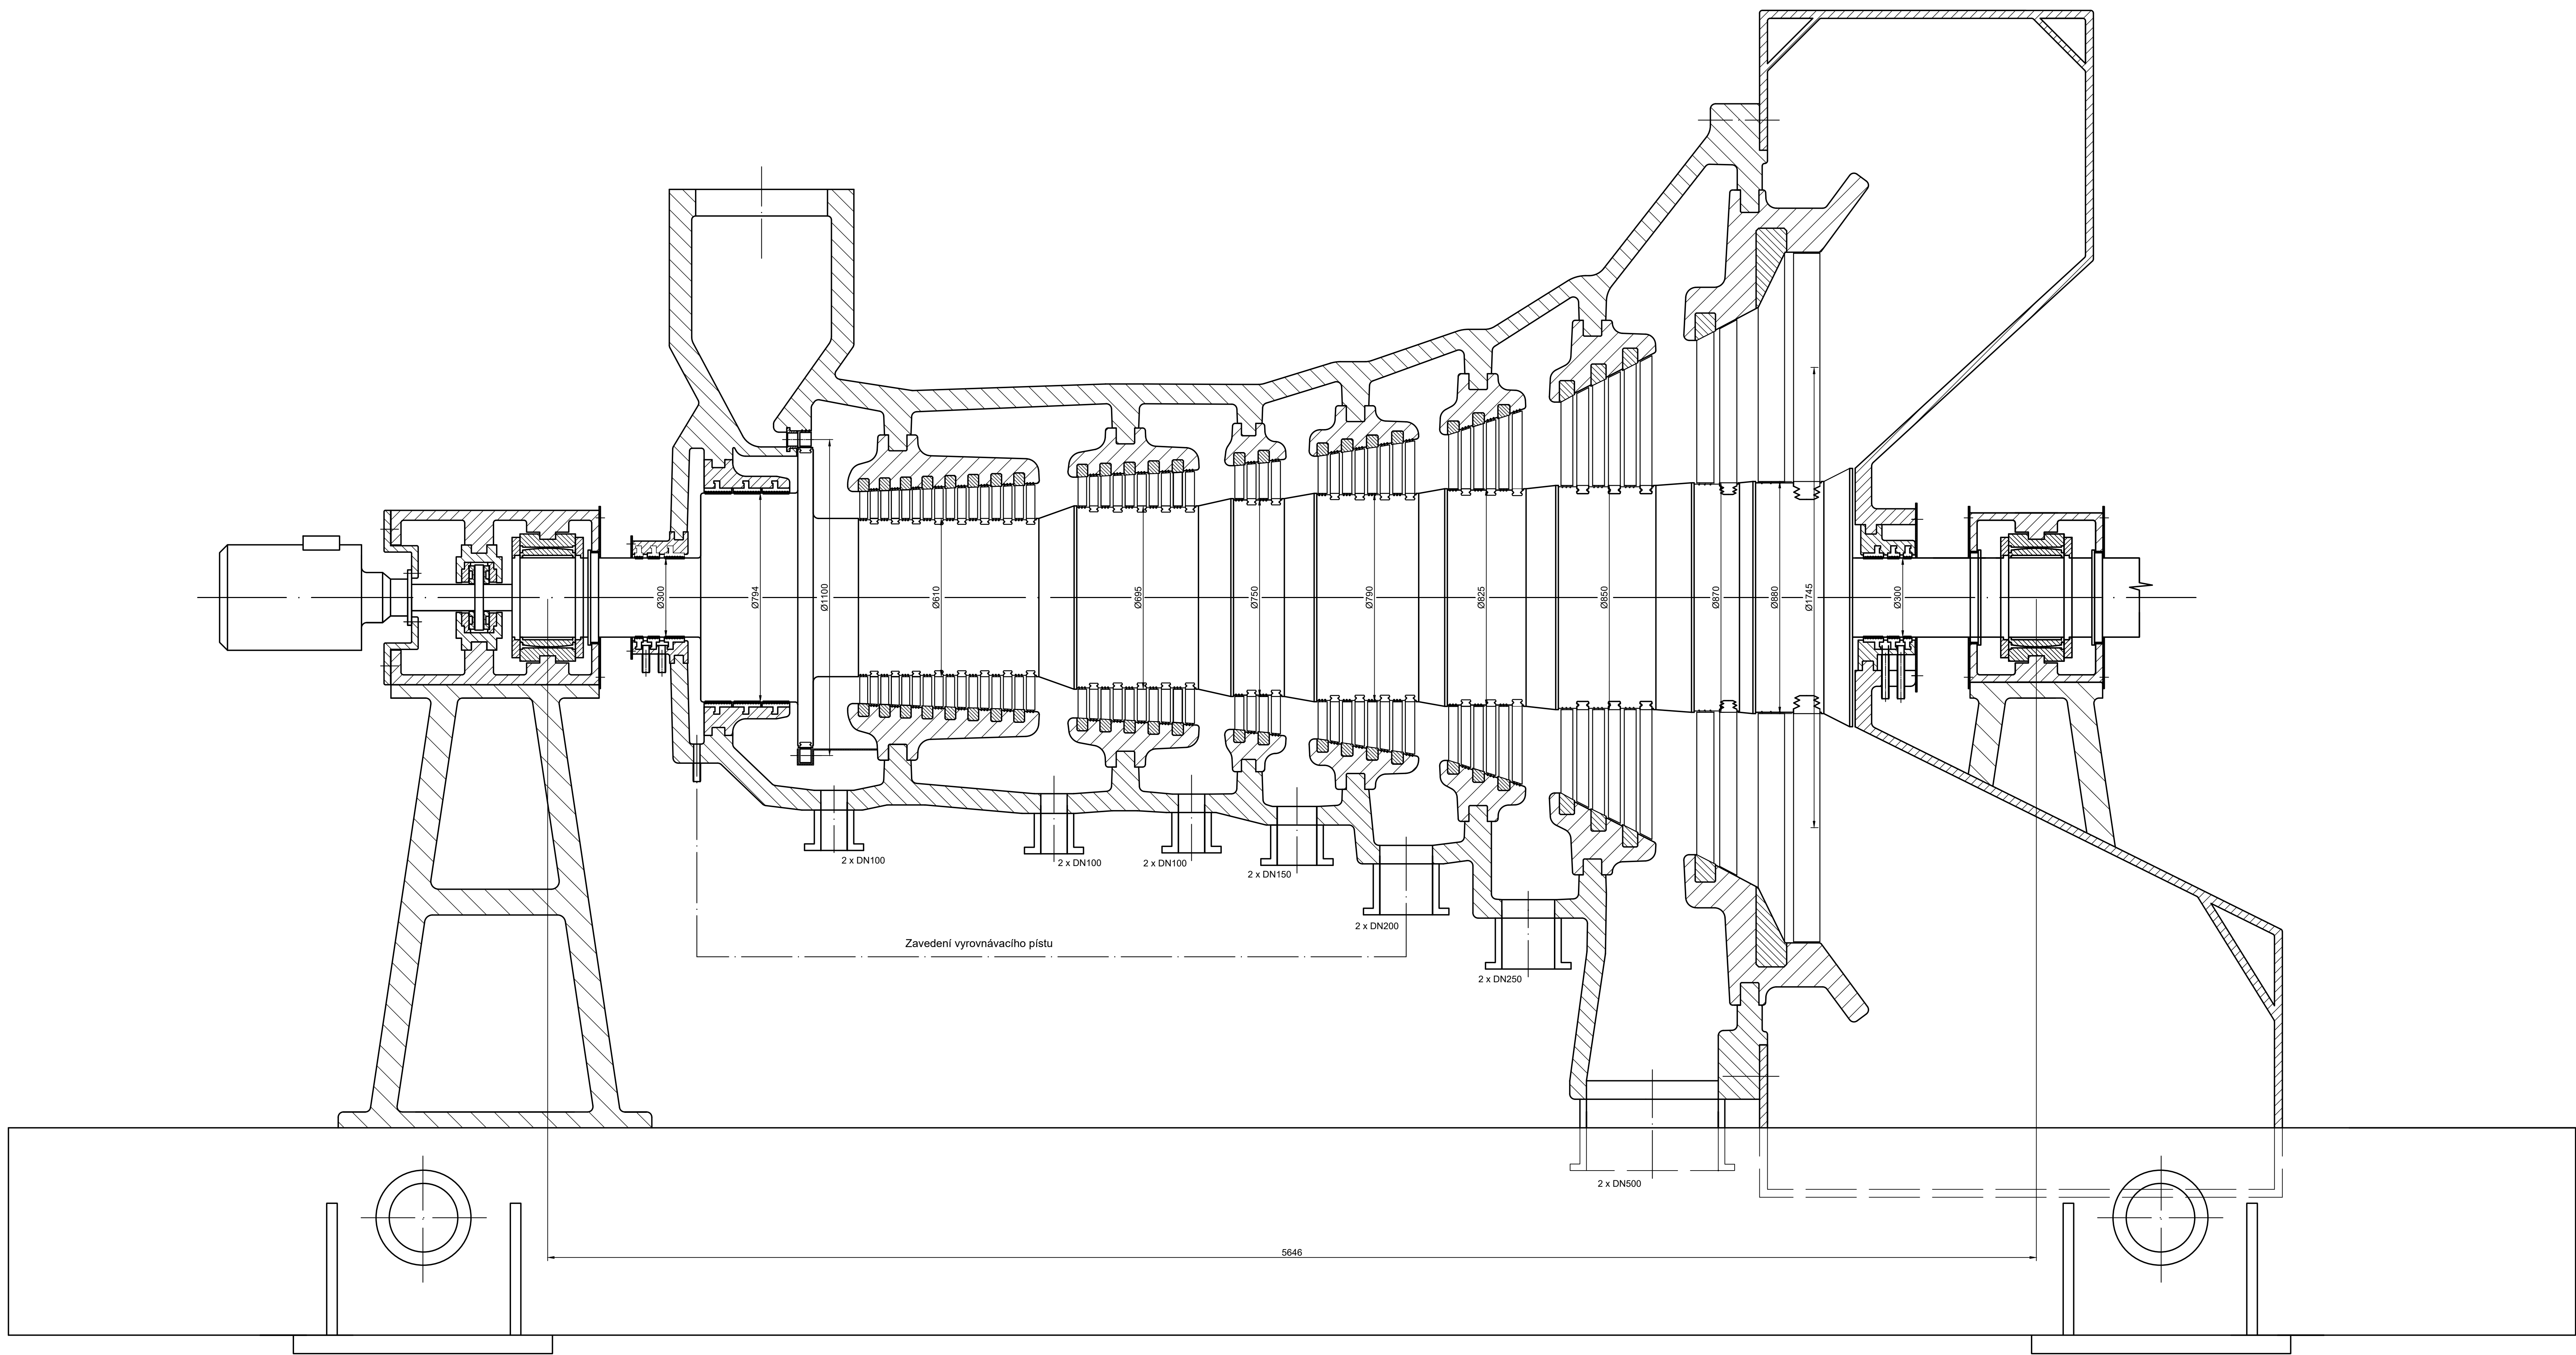

Struktura povrchu:		Hrany:	Měřítko:	Přesnost: ISO 2768-mt
			1:10	Tolerování: ISO 8015
Materiál:		Položov:	Hmotnost:	Přesnost: ISO 8015
		Druh dokumentu: KONCEPČNÍ VÝKRES	Název:	
		Kreslí: Michal Biskup	ŘEZ PARNÍ TURBÍNOU	
		Schválí:	Číslo dokumentu:	
		Datum vydání: 12.05.2021	0-DP-2021-191971	
			List: 1/1	