
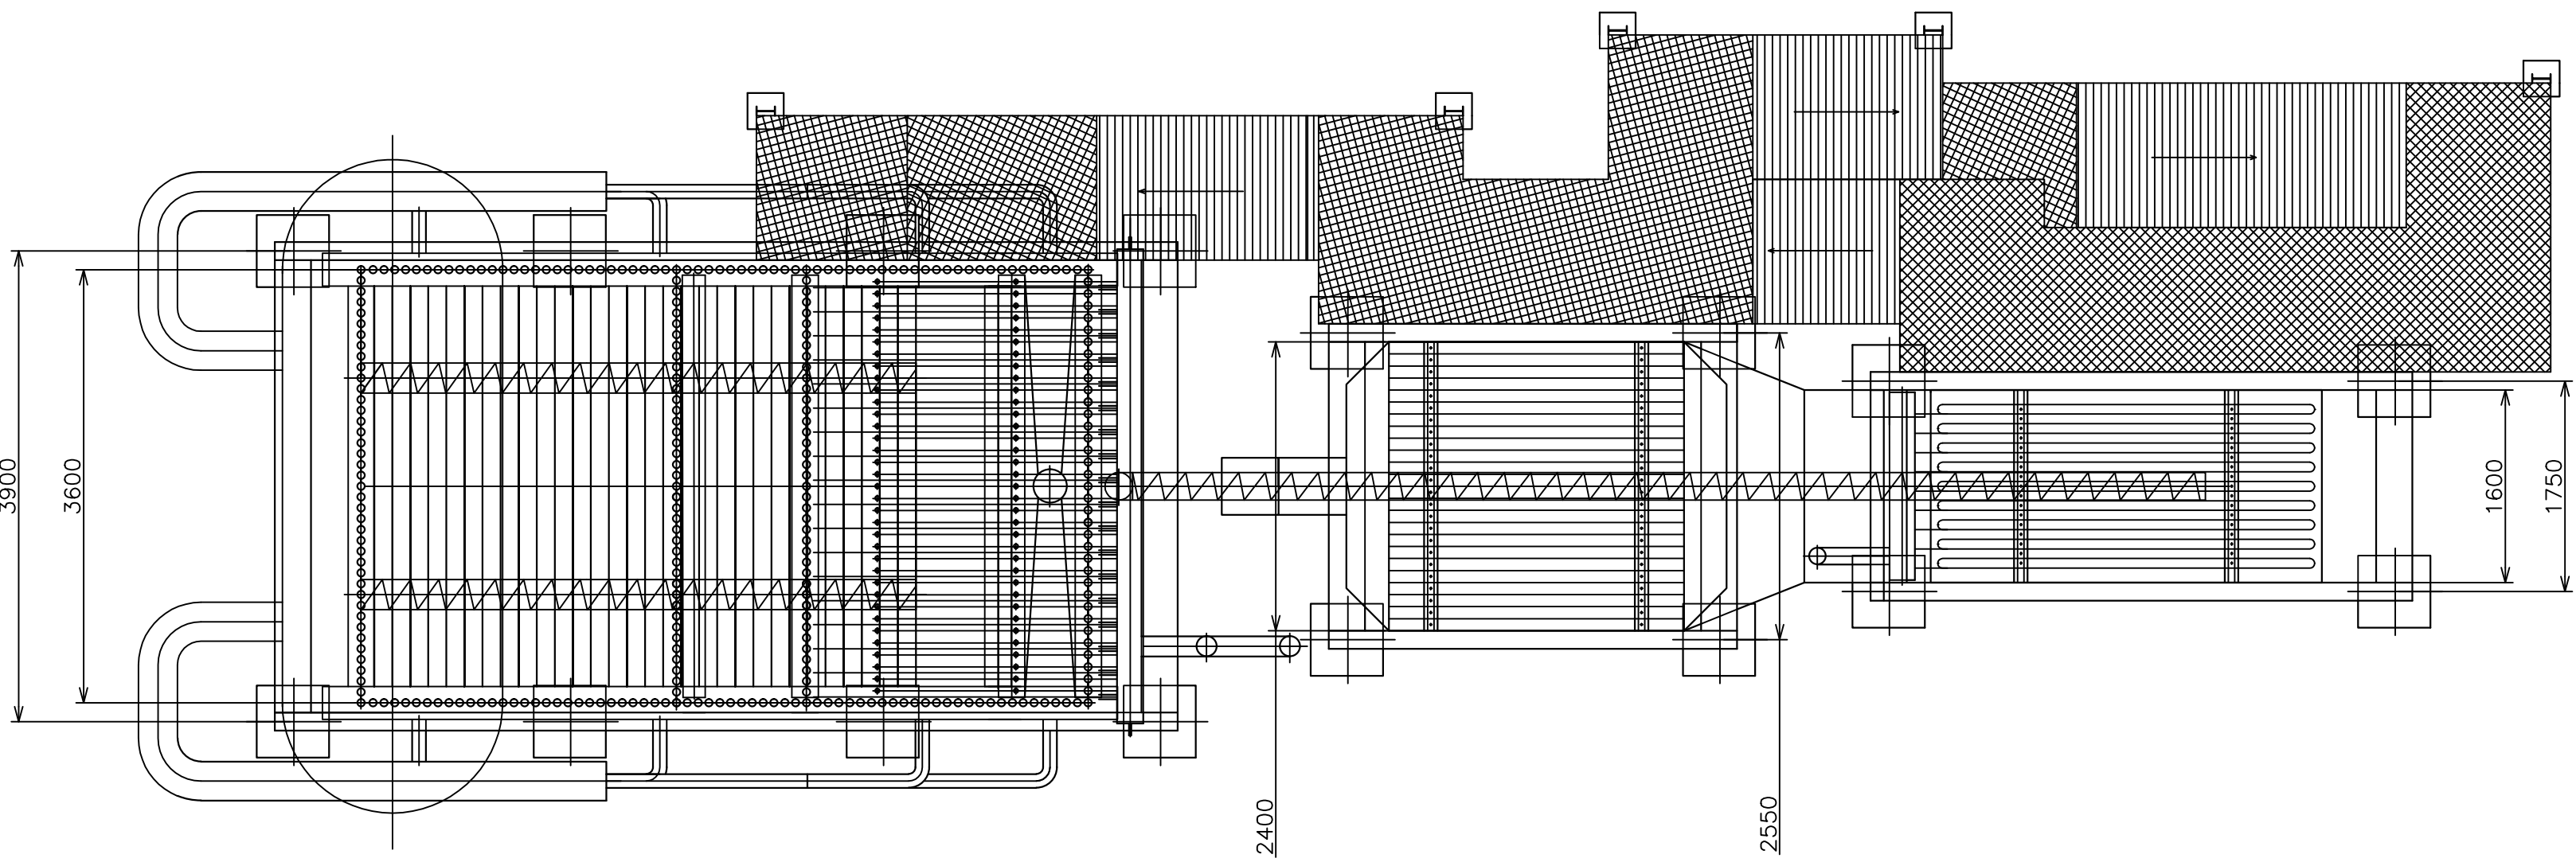


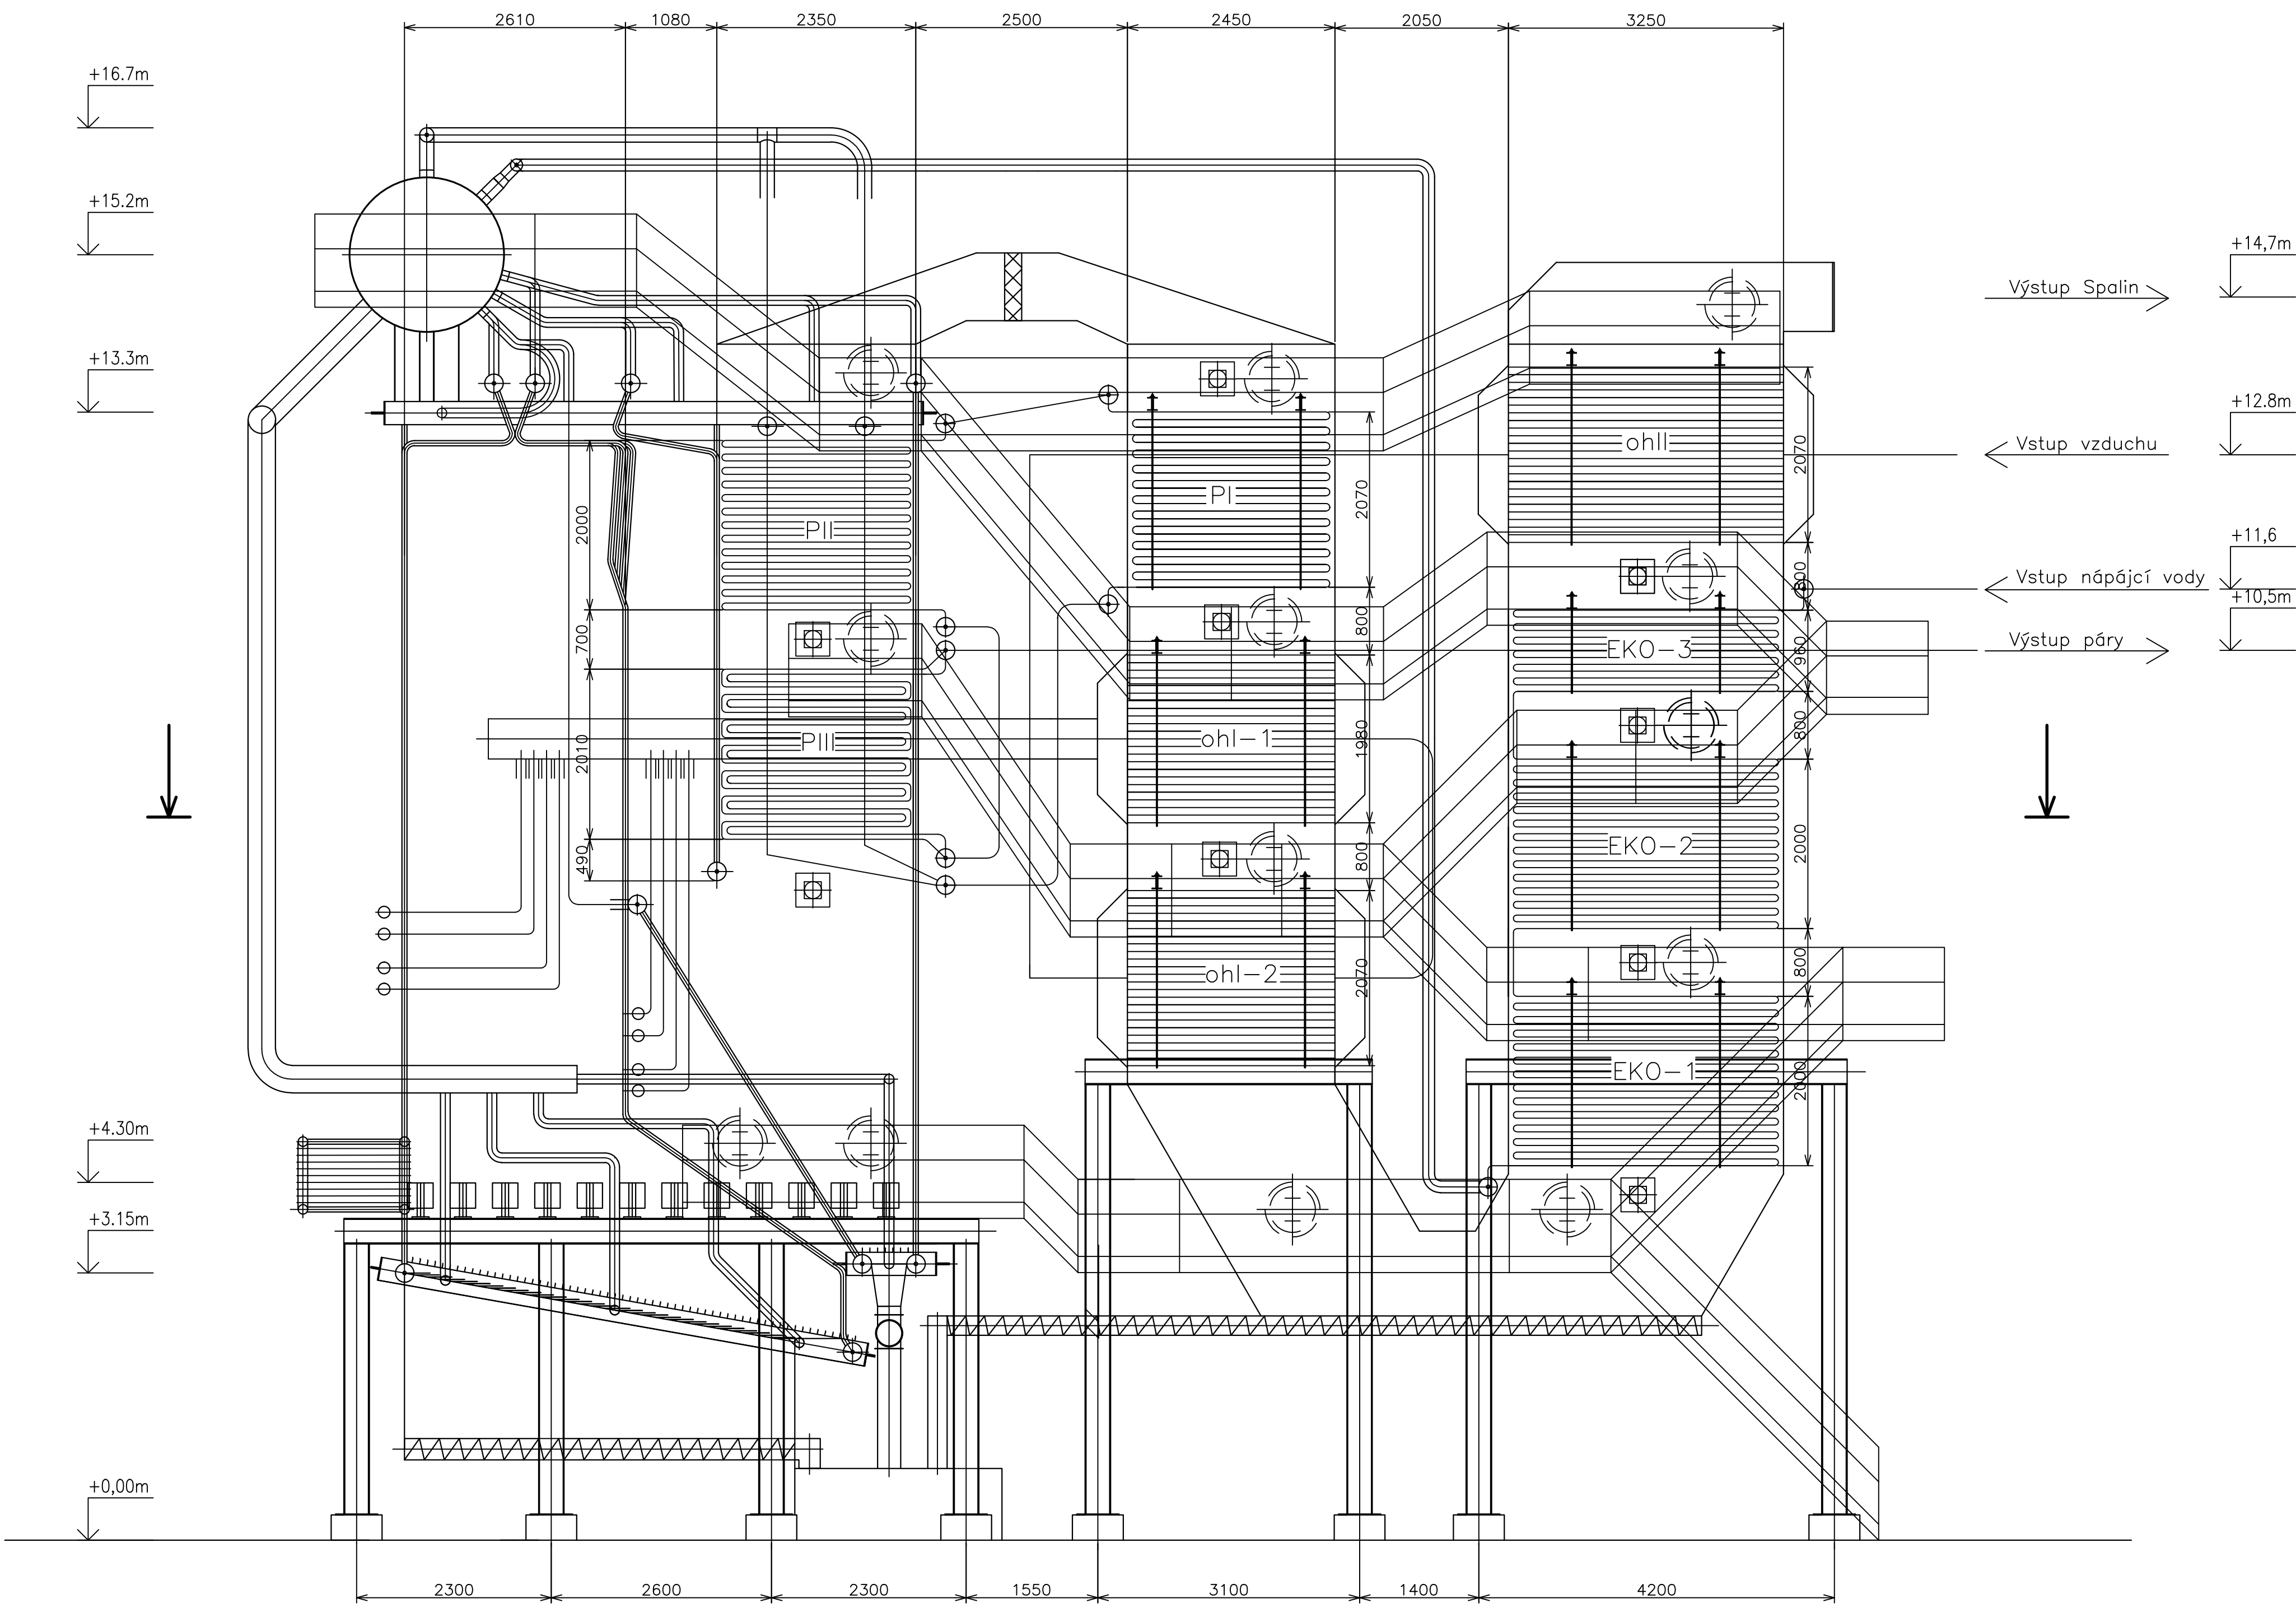

Struktura povrchu:		Hrany:		Měřítko 1:50	Přesnost ISO 2768-mK Tolerování ISO 8015 Promítání
Materiál		Polotovary		Hmotnost kg	CHRÁNĚNO PODLE ISO 16016
FSI VUT BRNO		Druh dokumentu Kreslit RADIM NĚMEC		Název PARNÍ_KOTEL	
Energetický ústav		Schválit Datum vydání 2013-05-20		Číslo dokumentu VÝKRES_KOTLE List /	