


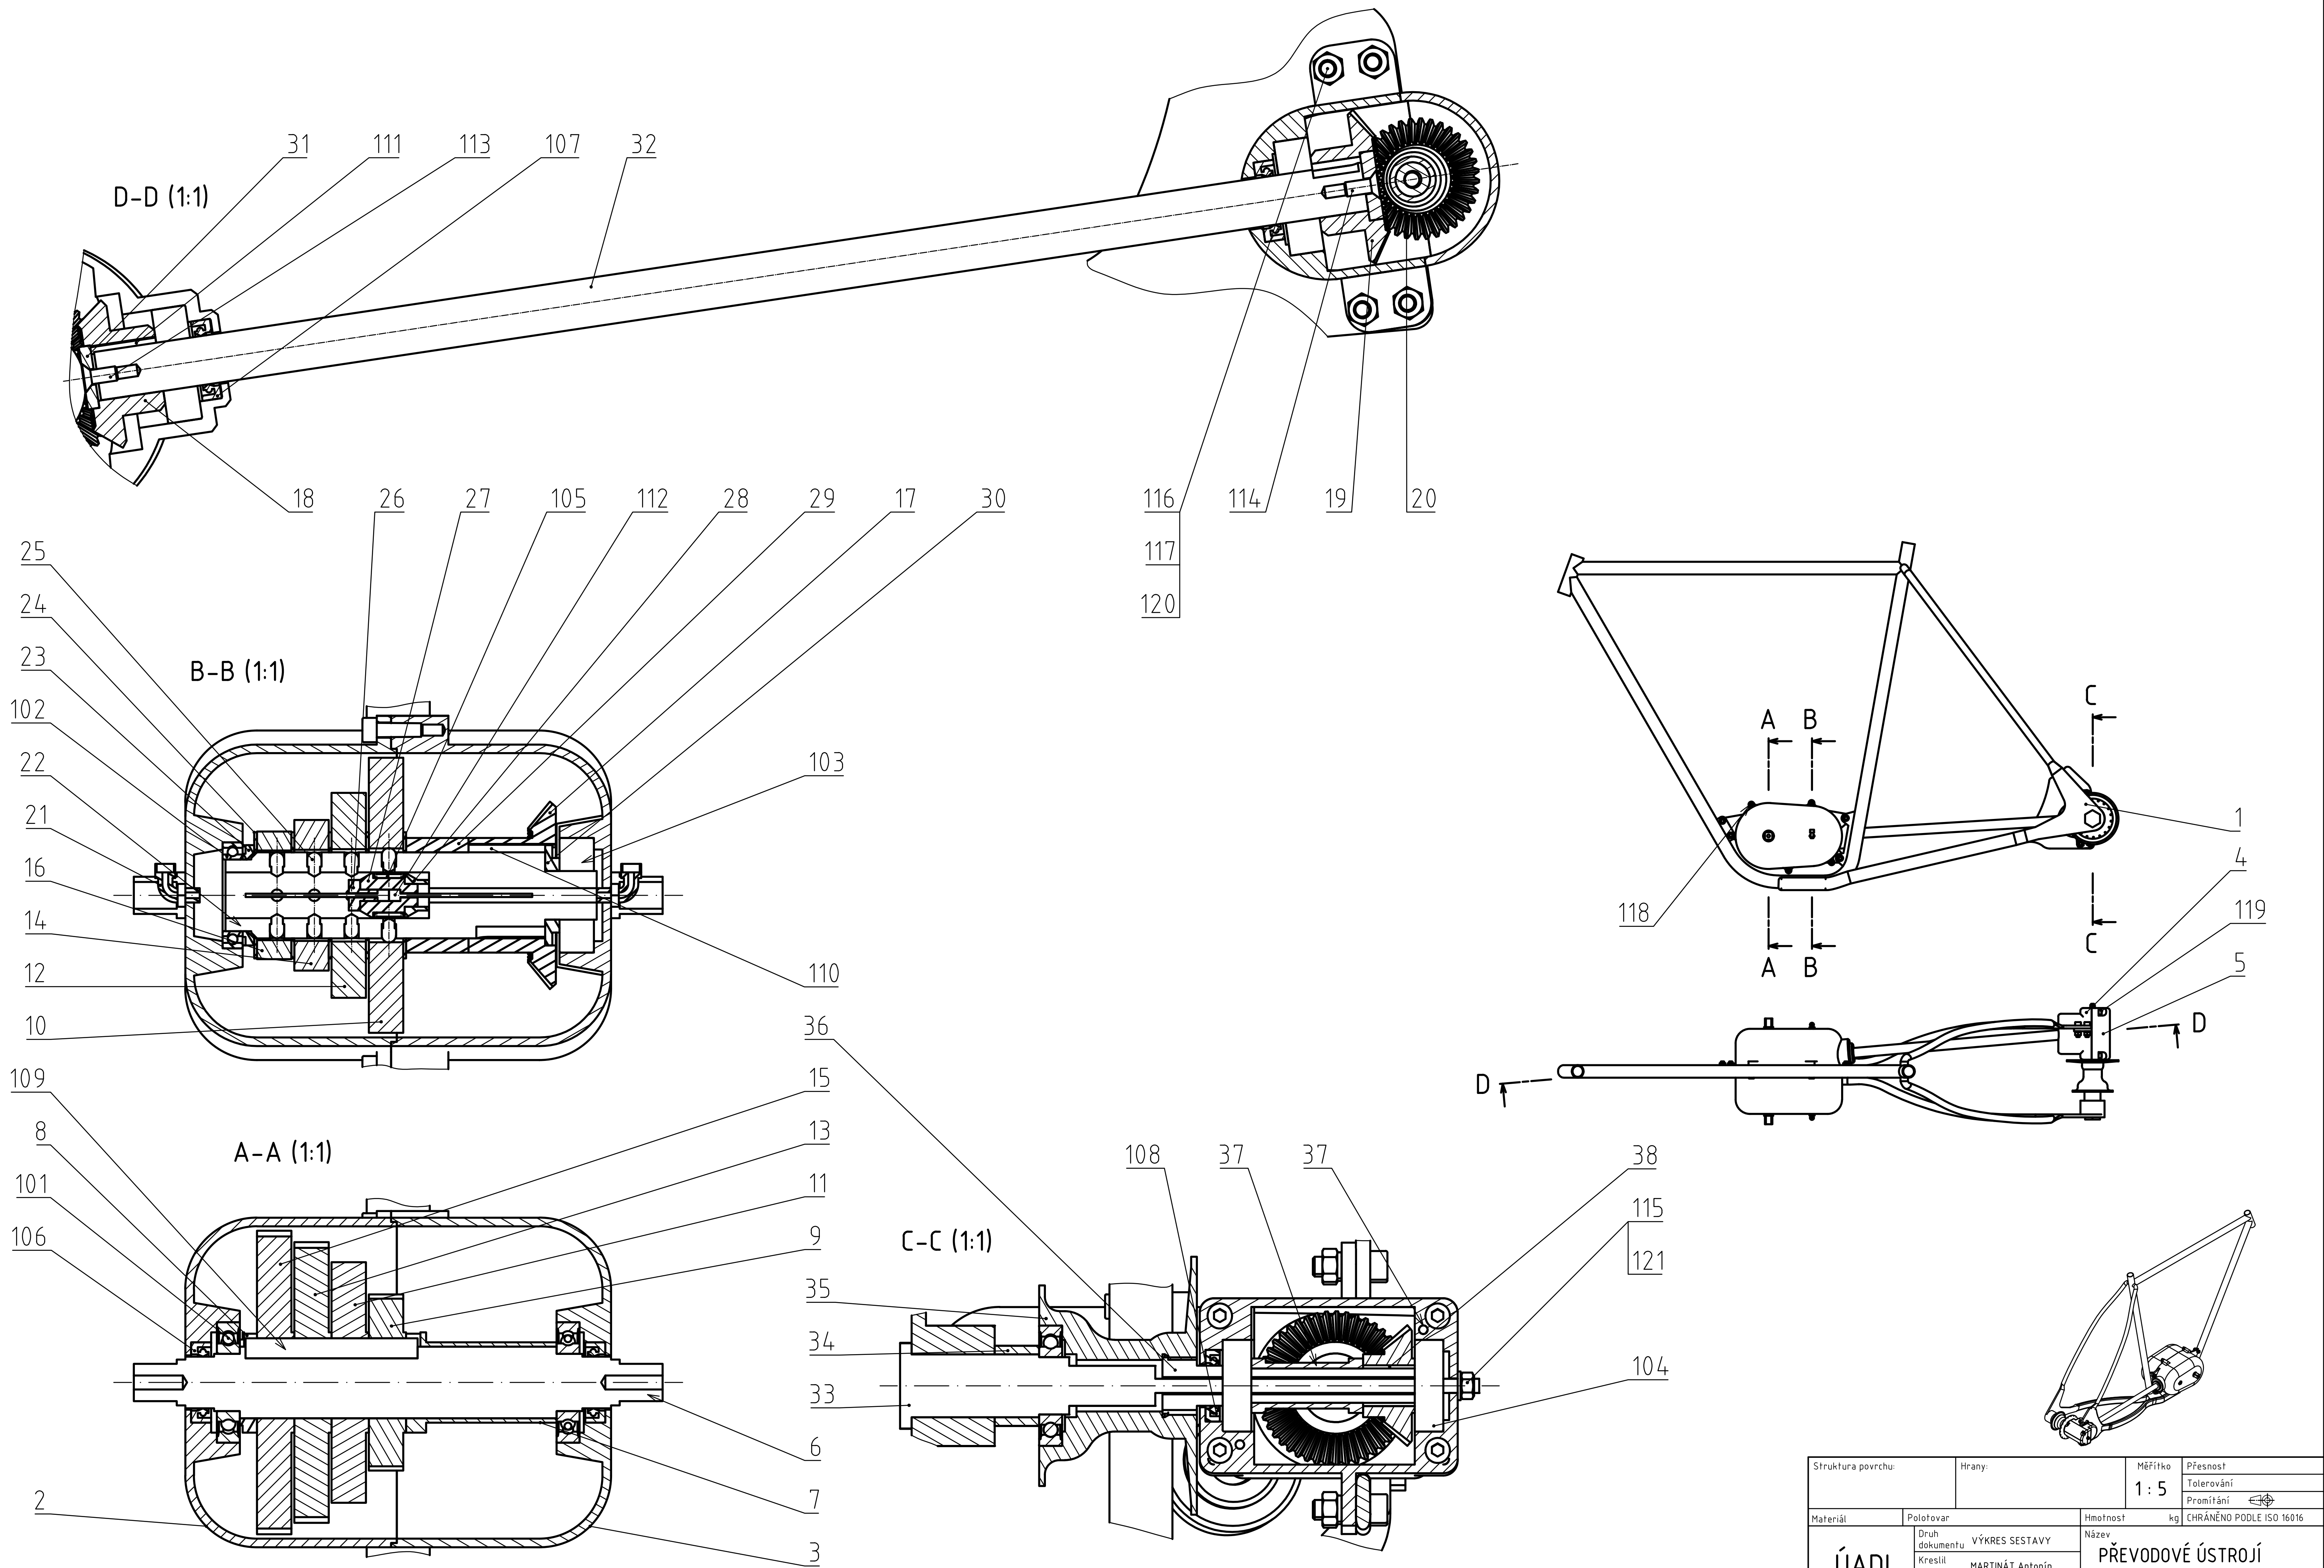

Struktura povrchu:		Hrany:		Měřítko 1 : 5	Přesnost Tolerování Promítání
Materiál:		Polotovary		Hmotnost kg	CHRÁNĚNO PODLE ISO 16016
ÚADI FSI VUT BRNO		Druh dokumentu VÝKRES SESTAVY		Název PŘEVODOVÉ ÚSTROJÍ	
		Kreslil MARTINÁT Antonín		Číslo dokumentu	
		Schválil		1 - DP18 - 00	
Datum vydání		23. 5. 2018		List 1 / 6	

Číslo polož.	Název - označení Výkres - norma	Polotovar Materiál	Hmot.	J	Množ.
1	RÁM JÍZDNÍHO KOLA			kg	1
2	PŘEVODOVÁ SKŘÍŇ LEVÁ			kg	1
3	PŘEVODOVÁ SKŘÍŇ PRAVÁ			kg	1
4	PŘEVODOVÁ SKŘÍŇ PŘEDNÍ			kg	1
5	PŘEVODOVÁ SKŘÍŇ ZADNÍ			kg	1
6	HNACÍ HŘÍDEL			kg	1
7	ROZPĚRNÁ TRUBKA 1			kg	1
8	ROZPĚRNÁ TRUBKA 2			kg	1
9	OZUBENÉ KOLO Č. 1			kg	1
10	OZUBENÉ KOLO Č. 2			kg	1
11	OZUBENÉ KOLO Č. 3			kg	1
12	OZUBENÉ KOLO Č. 4			kg	1
13	OZUBENÉ KOLO Č. 5			kg	1
Struktura povrchu:		Hrany:	Měřítko 1 : 5	Přesnost Tolerování Promítání 	
Materiál	Polotovar	Hmotnost	kg	CHRÁNĚNO PODLE ISO 16016	
ÚADI FSI VUT BRNO	Druh dokumentu	Název			
	VÝKRES SESTAVY	PŘEVODOVÉ ÚSTROJÍ			
	Kreslil	Číslo dokumentu			
	MARTINÁT Antonín	1 - DP18 - 00			
	Schválil				
	Datum vydání	List 2 / 6			
	23. 5. 2018				

Číslo polož.	Název - označení Výkres - norma	Polotovary Materiál	Hmot.	J	Množ.
14	OZUBENÉ KOLO Č. 6			kg	1
15	OZUBENÉ KOLO Č. 7			kg	1
16	OZUBENÉ KOLO Č. 8			kg	1
17	KUŽELOVÉ KOLO Č. 1			kg	1
18	KUŽELOVÉ KOLO Č. 2			kg	1
19	KUŽELOVÉ KOLO Č. 3			kg	1
20	KUŽELOVÉ KOLO Č. 4			kg	1
21	VODÍTKO LANKA			kg	2
22	PŘEDLOHOVÁ HŘÍDEL			kg	1
23	ROZPĚRNÁ TRUBKA 3			kg	1
24	AXIÁLNÍ KLUZNÉ LOŽISKO			kg	5
25	ZÁPADKOVÝ KOLÍK			kg	16
26	LEVÁ MATICE JEZDCE			kg	1
27	TĚLESO JEZDCE ŘAZENÍ			kg	1
Struktura povrchu:		Hrany:	Měřítko 1 : 5	Přesnost Tolerování Promítání 	
Materiál	Polotovary	Hmotnost	kg	CHRÁNĚNO PODLE ISO 16016	
ÚADI FSI VUT BRNO	Druh dokumentu	Název			
	Kreslil	PŘEVODOVÉ ÚSTROJÍ			
	Schválil	Číslo dokumentu			
	Datum vydání	1 - DP18 - 00			
	23. 5. 2018	List 3 / 6			

Číslo polož.	Název - označení Výkres - norma	Polotovár Materiál	Hmot.	J	Množ.
28	PRAVÁ MATICE JEZDCE			kg	1
29	ROZPĚRNÁ TRUBKA 4			kg	1
30	PODLOŽKA 1			kg	1
31	PODLOŽKA 2			kg	2
32	HŘÍDEL DLOUHÁ			kg	1
33	OSA ZADNÍHO NÁBOJE			kg	1
34	ROZPĚRNÁ TRUBKA 5			kg	1
35	ZADNÍ NÁBOJ			kg	1
36	ZADNÍ HŘÍDEL			kg	1
37	ROZPĚRNÁ TRUBKA 6			kg	1
38	VÁLEČEK VOLNOBĚŽKY			kg	6
101	LOŽISKO 16004 SKF			kg	3
102	LOŽISKO 61805 SKF			kg	1
Struktura povrchu:		Hrany:	Měřítko 1 : 5	Přesnost Tolerování Promítání 	
Materiál	Polotovár	Hmotnost	kg	CHRÁNĚNO PODLE ISO 16016	
ÚADI FSI VUT BRNO	Druh dokumentu VÝKRES SESTAVY	Název PŘEVODOVÉ ÚSTROJÍ			
	Kreslil MARTINÁT Antonín	Číslo dokumentu			
	Schválil	1 - DP18 - 00			
	Datum vydání 23. 5. 2018	List 4 / 6			

Číslo polož.	Název - označení Výkres - norma	Polotovár Materiál	Hmot.	J	Množ.
103	LOŽISKO 7203 BE SKF			kg	3
104	LOŽISKO 7201 BE SKF			kg	2
105	LOŽISKO HN 1210 SKF			kg	1
106	GUFERO 18x28x7 HMS5 V			kg	2
107	GUFERO 17x28x7 HMS5 V			kg	1
108	GUFERO 14x25x5 HMS5 RG			kg	1
109	PERO 8e7x7x60			kg	1
110	PERO 8e7x7x25			kg	1
111	PERO 5e7x5x16			kg	2
112	LANKO ŘAZENÍ 1,2 x 2100 SHIMANO			kg	2
113	ŠROUB M5 x 14 R CNS 4558			kg	1
114	ŠROUB M5 x 14 L CNS 4558			kg	1
115	PODLOŽKA 5 DIN 126			kg	1
116	PODLOŽKA 6 DIN EN ISO 4762			kg	8
Struktura povrchu:		Hrany:	Měřítko 1 : 5	Přesnost Tolerování Promítání 	
Materiál	Polotovár	Hmotnost	kg	CHRÁNĚNO PODLE ISO 16016	
ÚADI FSI VUT BRNO	Druh dokumentu	Název			
	VÝKRES SESTAVY	PŘEVODOVÉ ÚSTROJÍ			
	Kreslil	Číslo dokumentu			
	MARTINÁT Antonín	1 - DP18 - 00			
Schválil					
Datum vydání	23. 5. 2018	List 5 / 6			

[illegible]