



STUDENTI SOBĚ - STUDENTSKÉ CENTRUM POŘÍČÍ


POHLAD Z ULICE VÍDEŇSKÁ




POHLAD Z ULICE TÁBORSKÉHO




PŮDORYS 2PP:

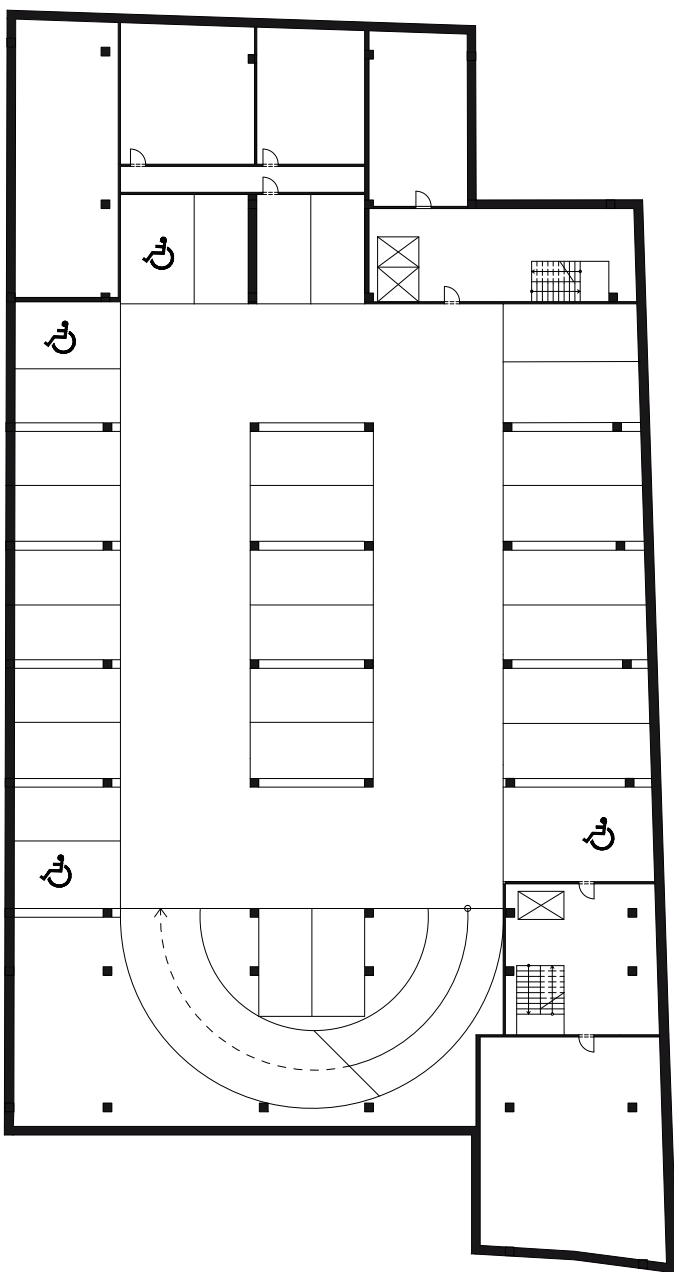


PŮDORYS 1PP:

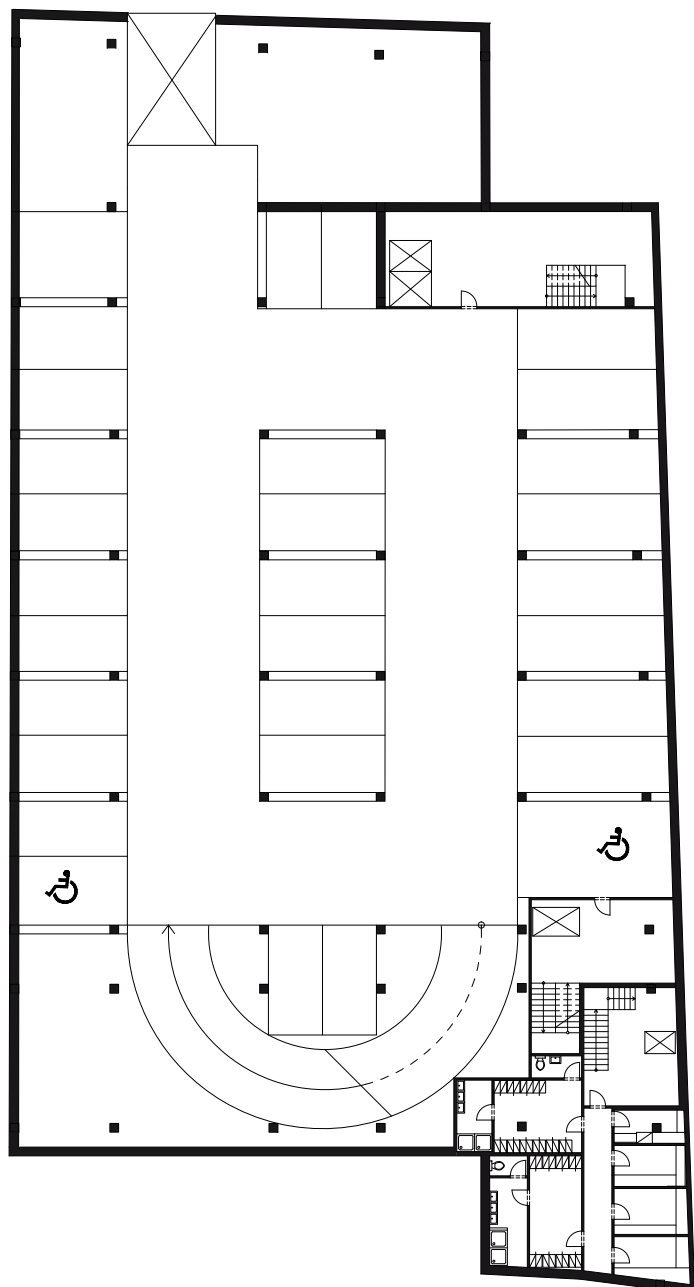


PŮDORYS PRÍZEMIE:

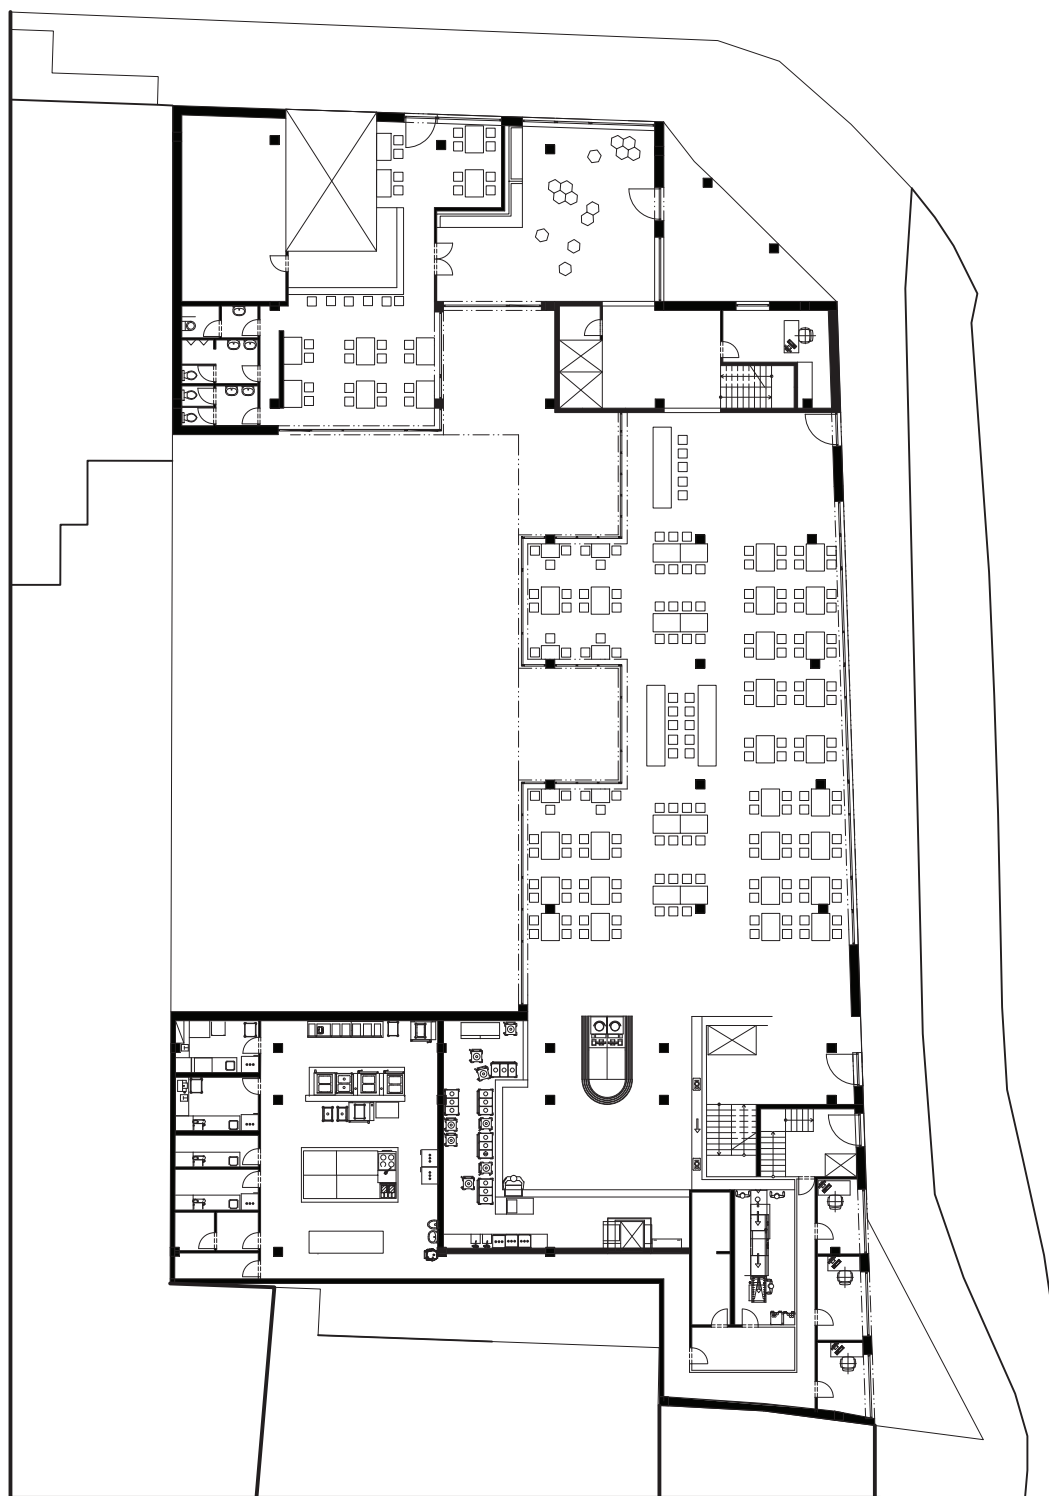


PŮDORYS 1 - 4 NP:

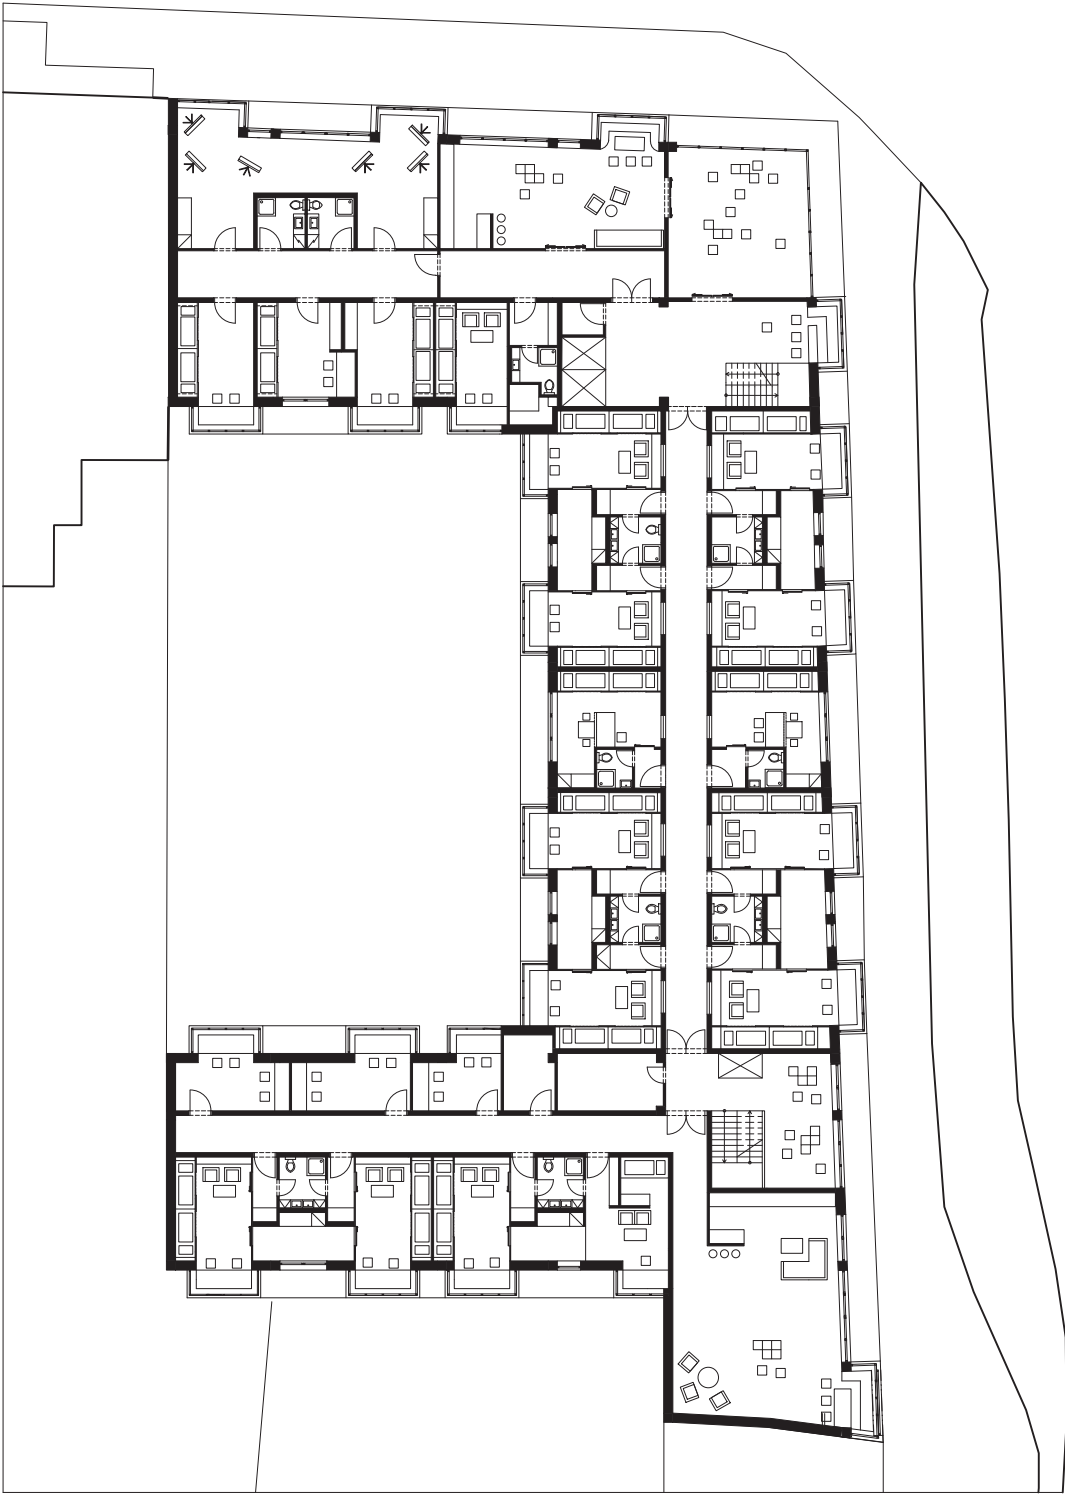


PŮDORYS 5 - 6 NP:

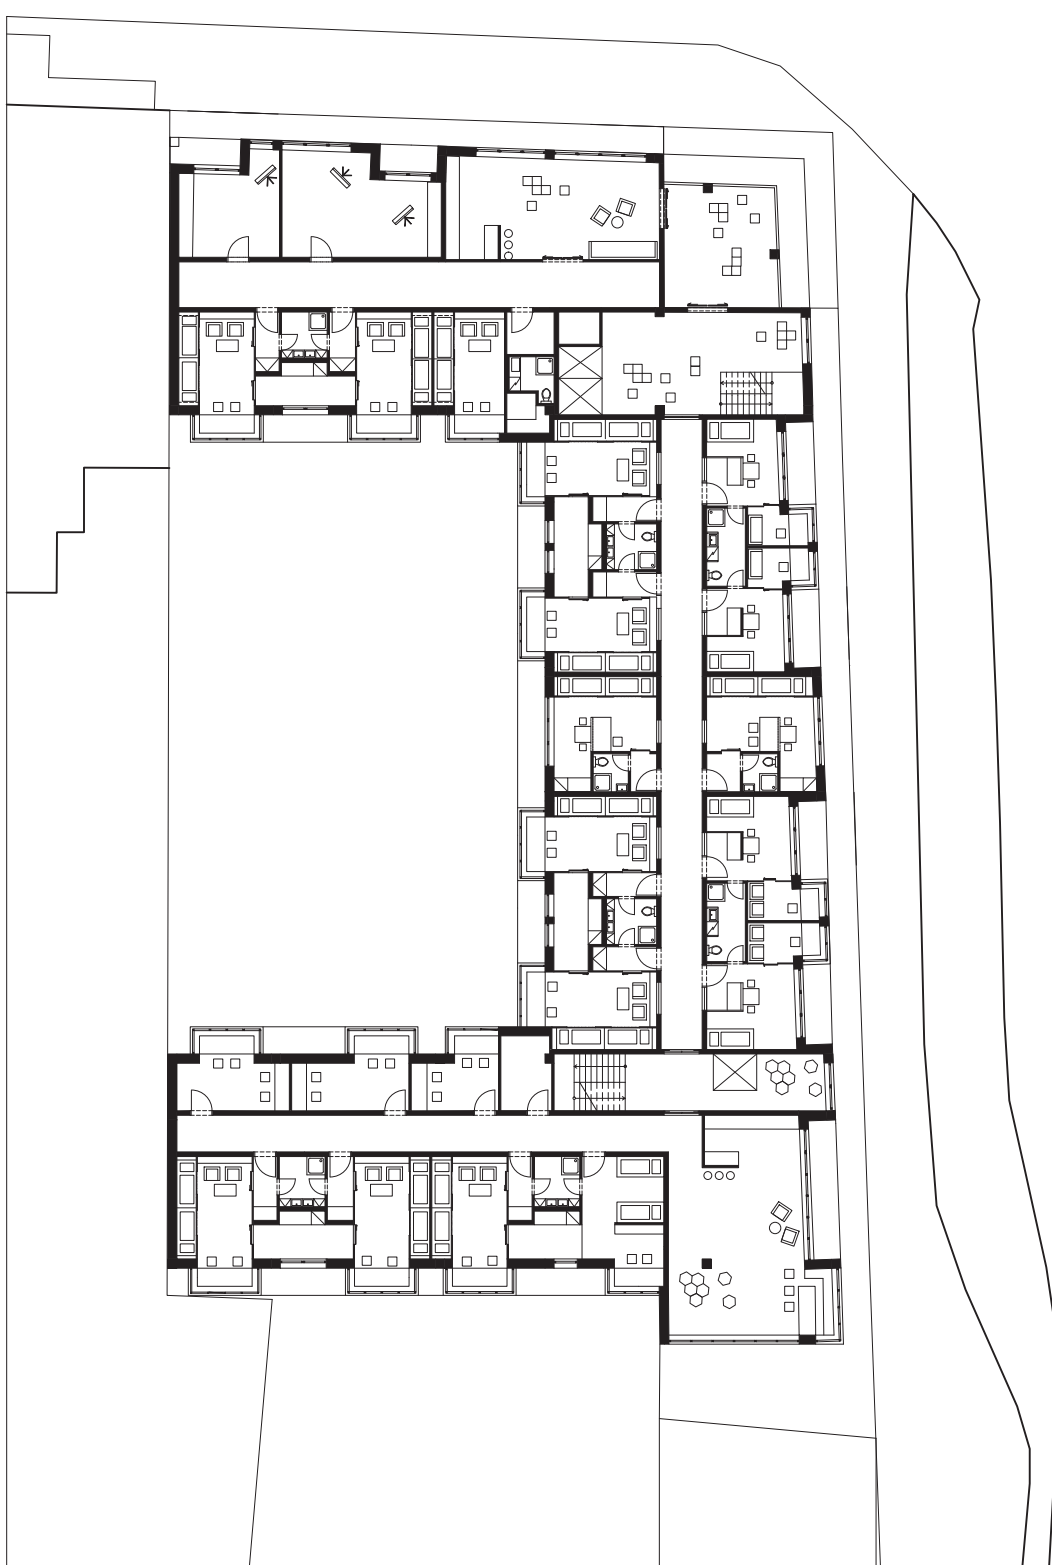

SITUÁCIA:

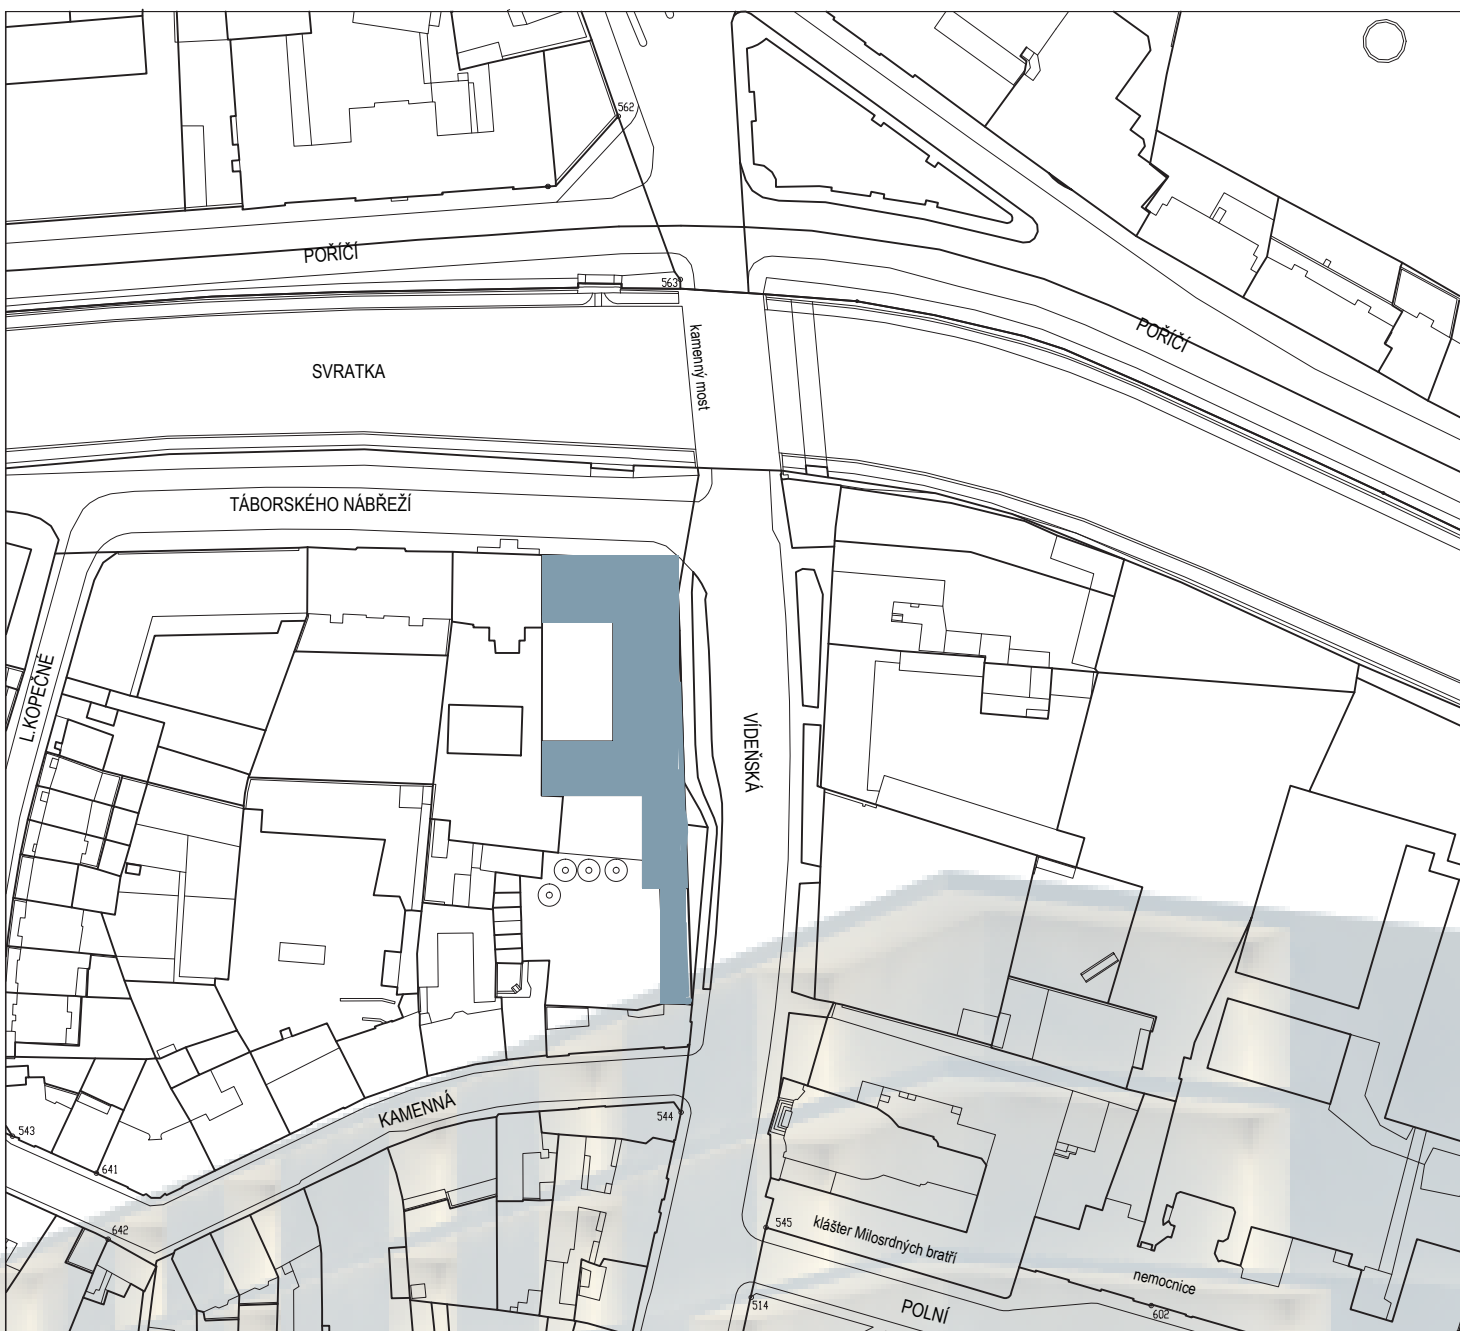

PRIEČNY REZ:

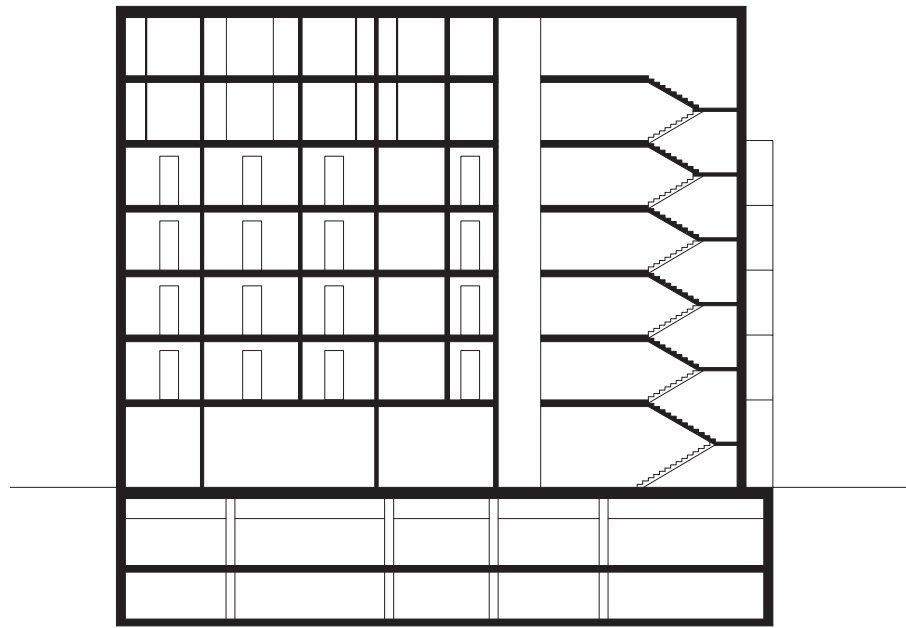

PODÉLNÝ REZ:

