
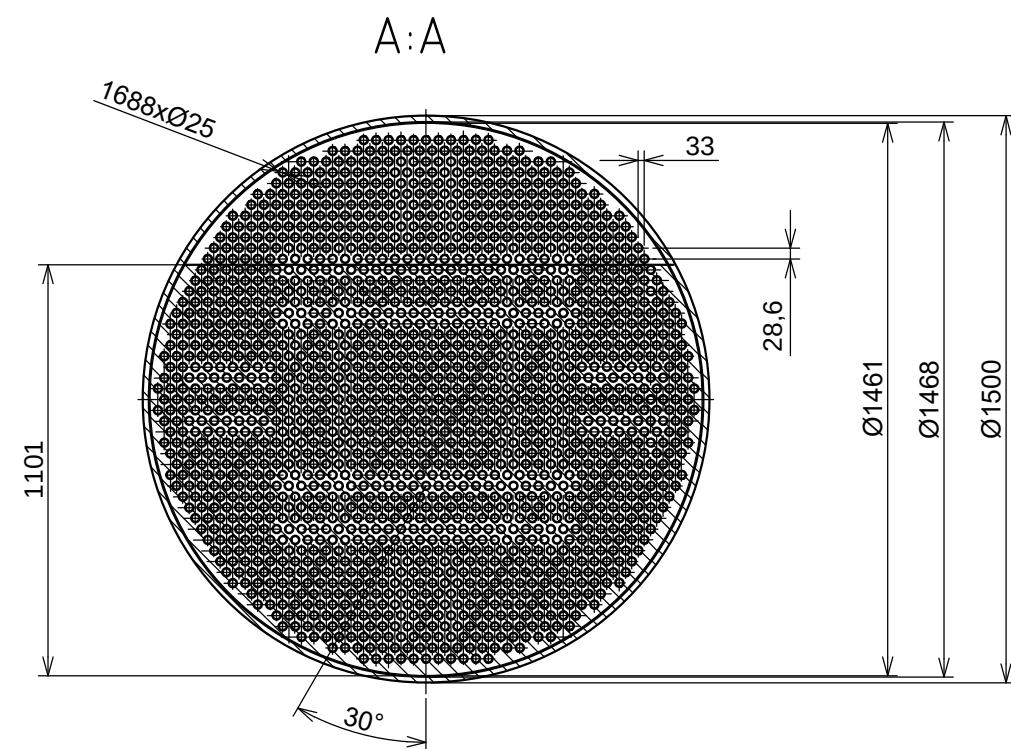


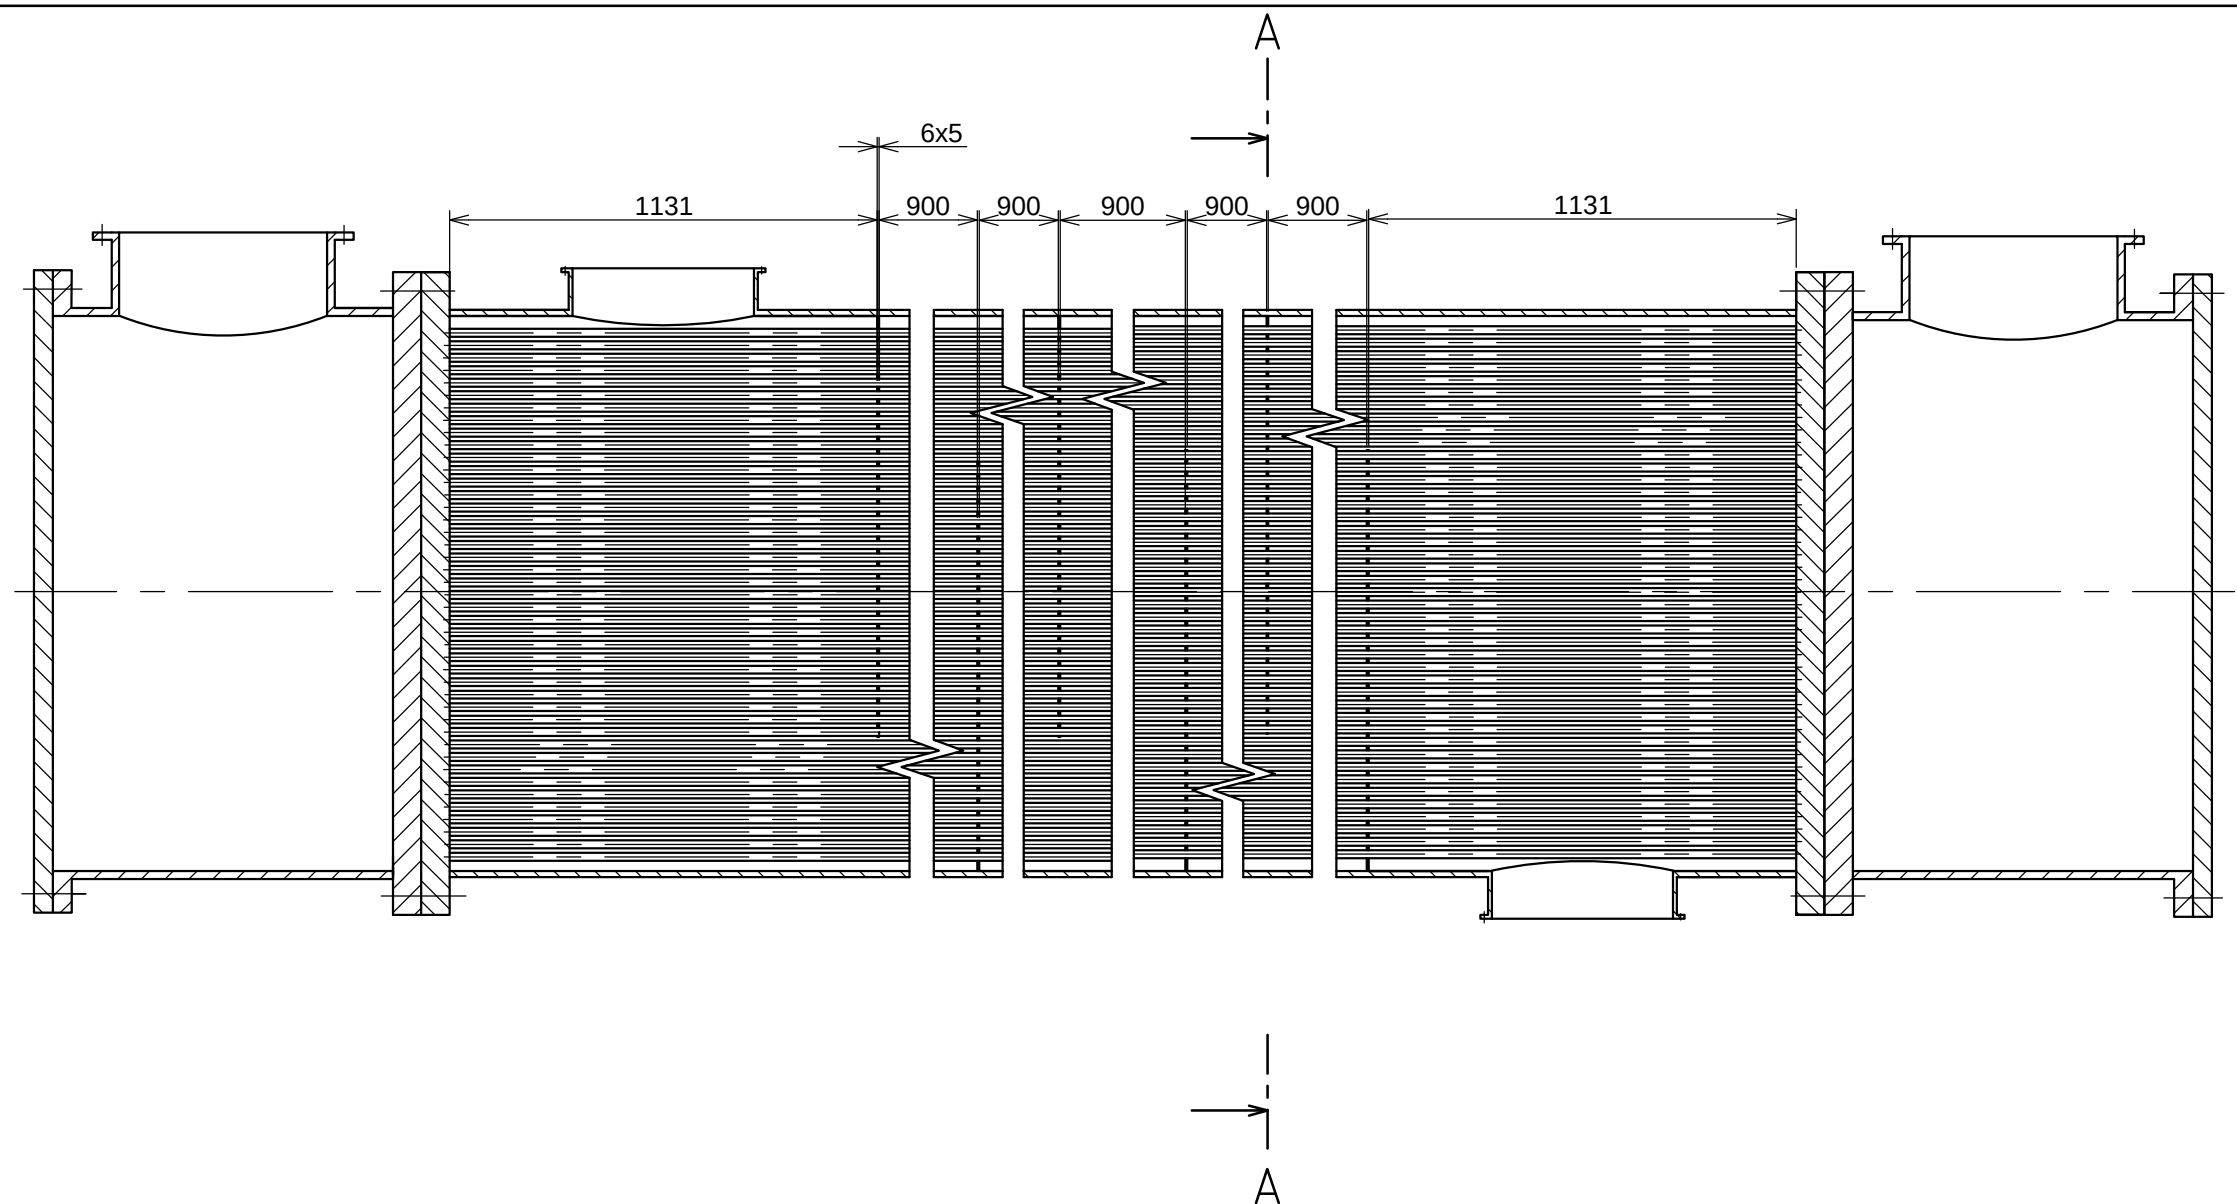

Struktura povrchu:		Hrany:		Měřítko:		Přesnost:	
				1:20		Tolerování:	
						Promítání: 	
Materiál:		Polotovár:		Hmotnost: kg		CHRÁNĚNO PODLE ISO 16016	
EU Energetický ústav		Druh dokumentu: Výkres sestavení		Název: VÝMĚNÍK TEPLA			
		Kreslil: Jan Vašíček					
		Schválil:		Číslo dokumentu:			
		Datum vydání: 20.5.2017		1TVT			
				List /			