

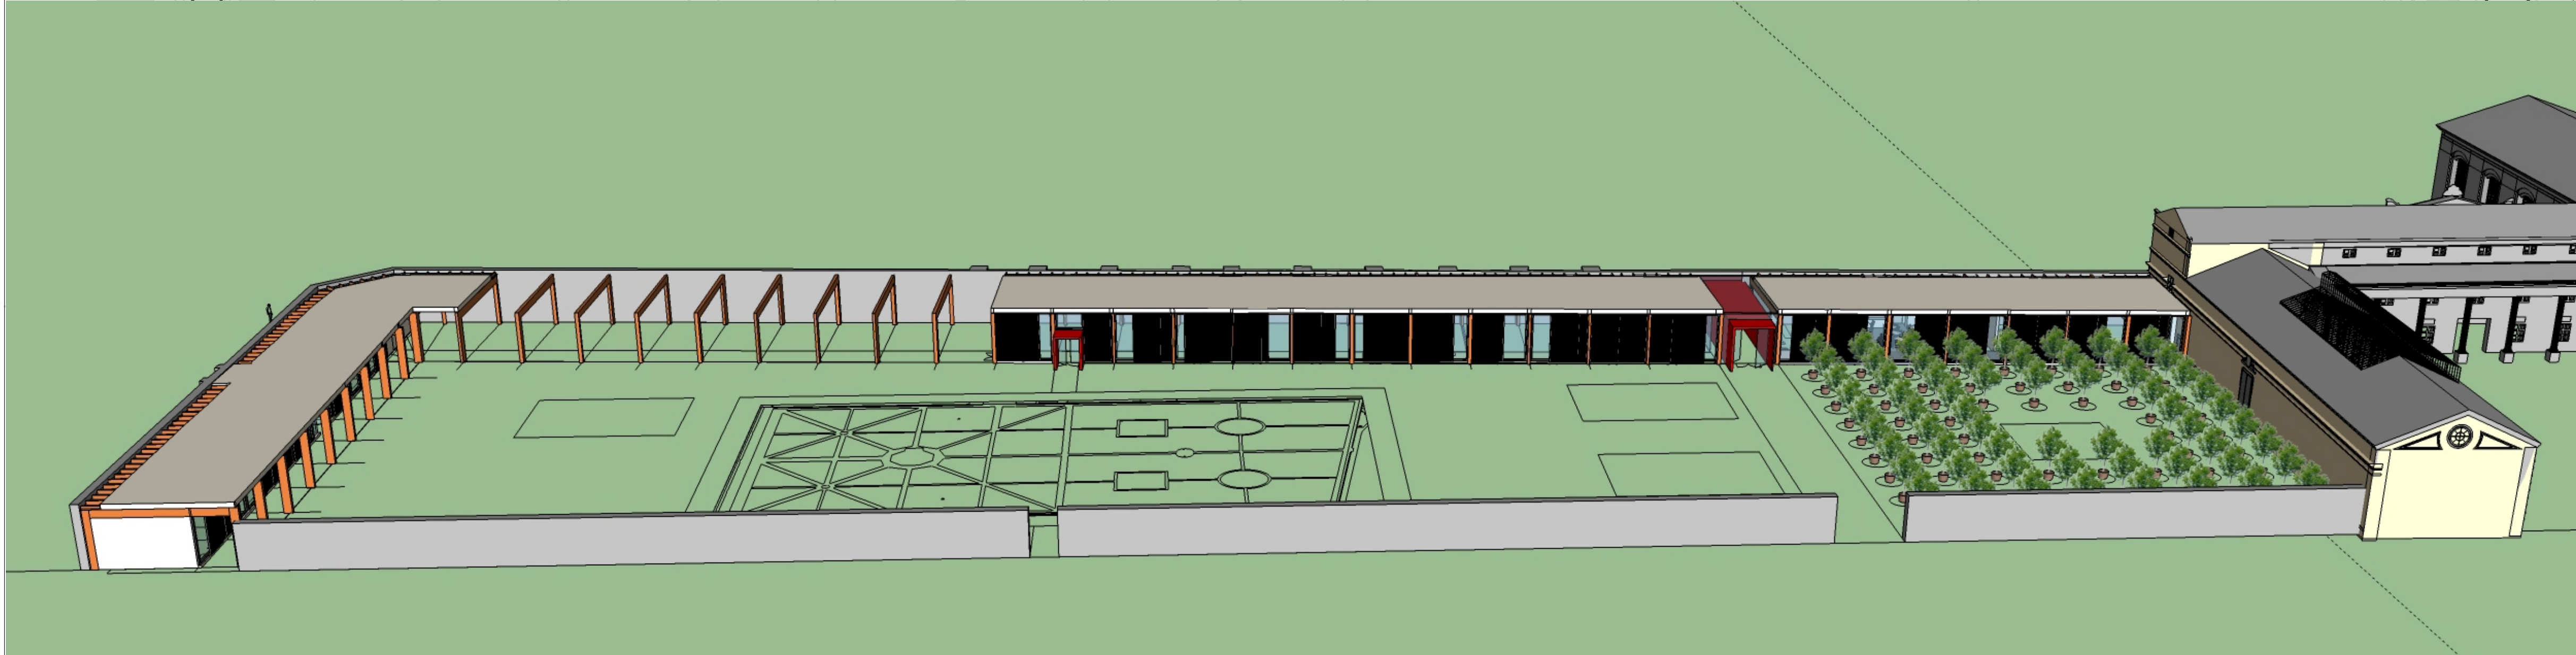
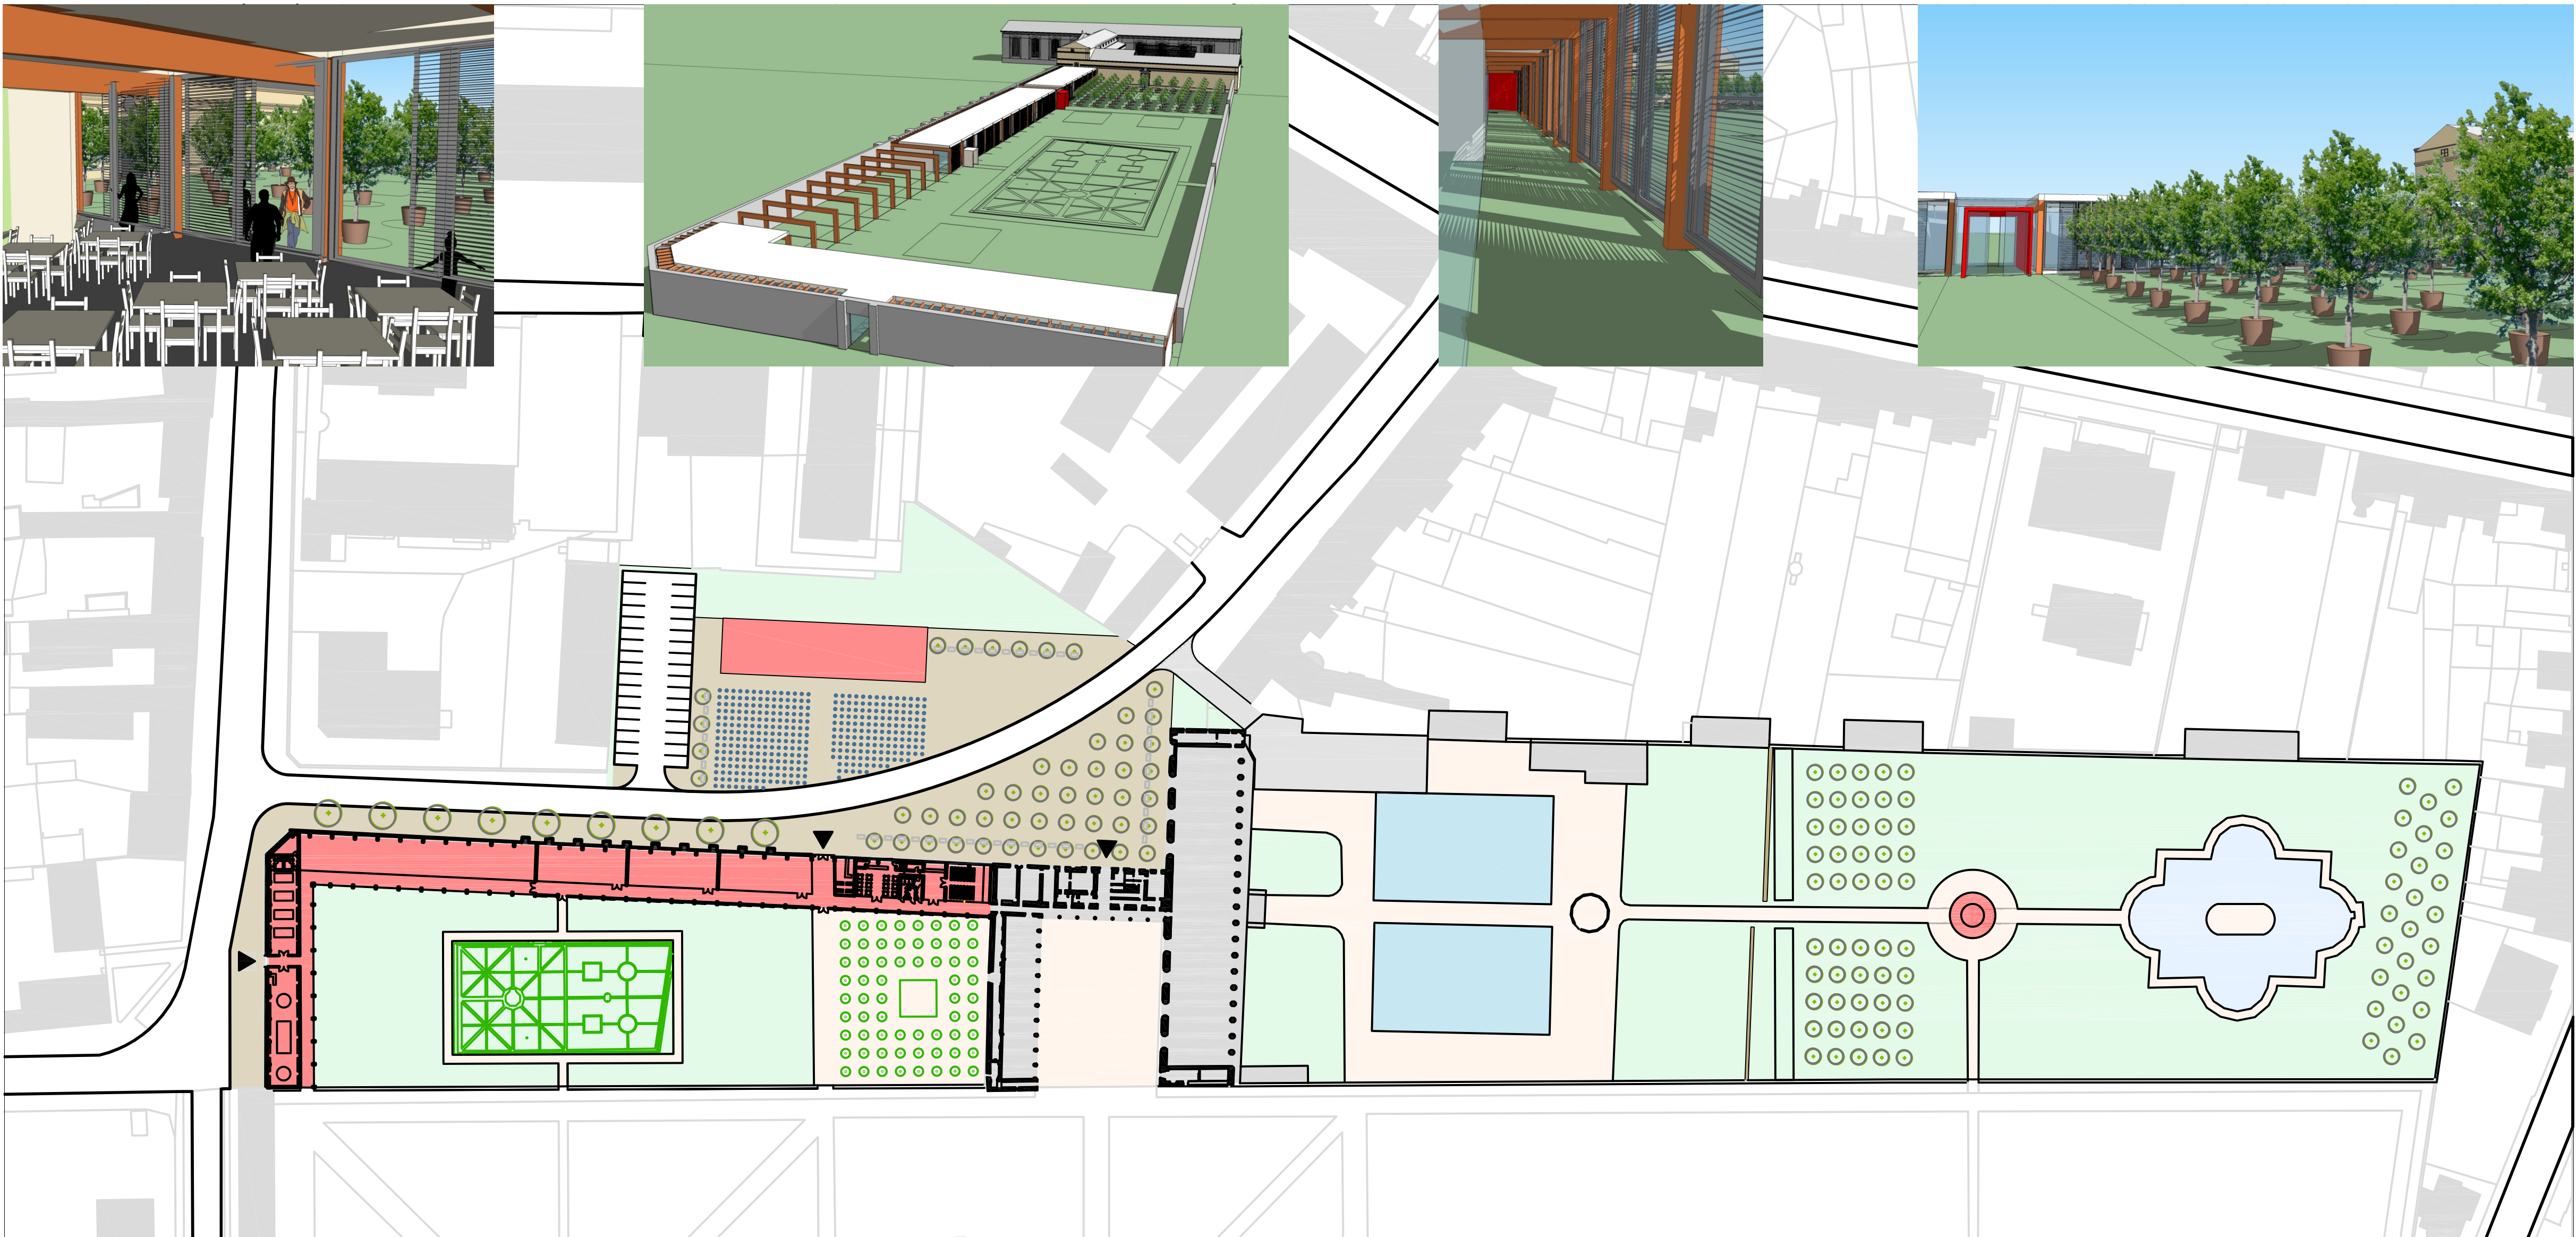


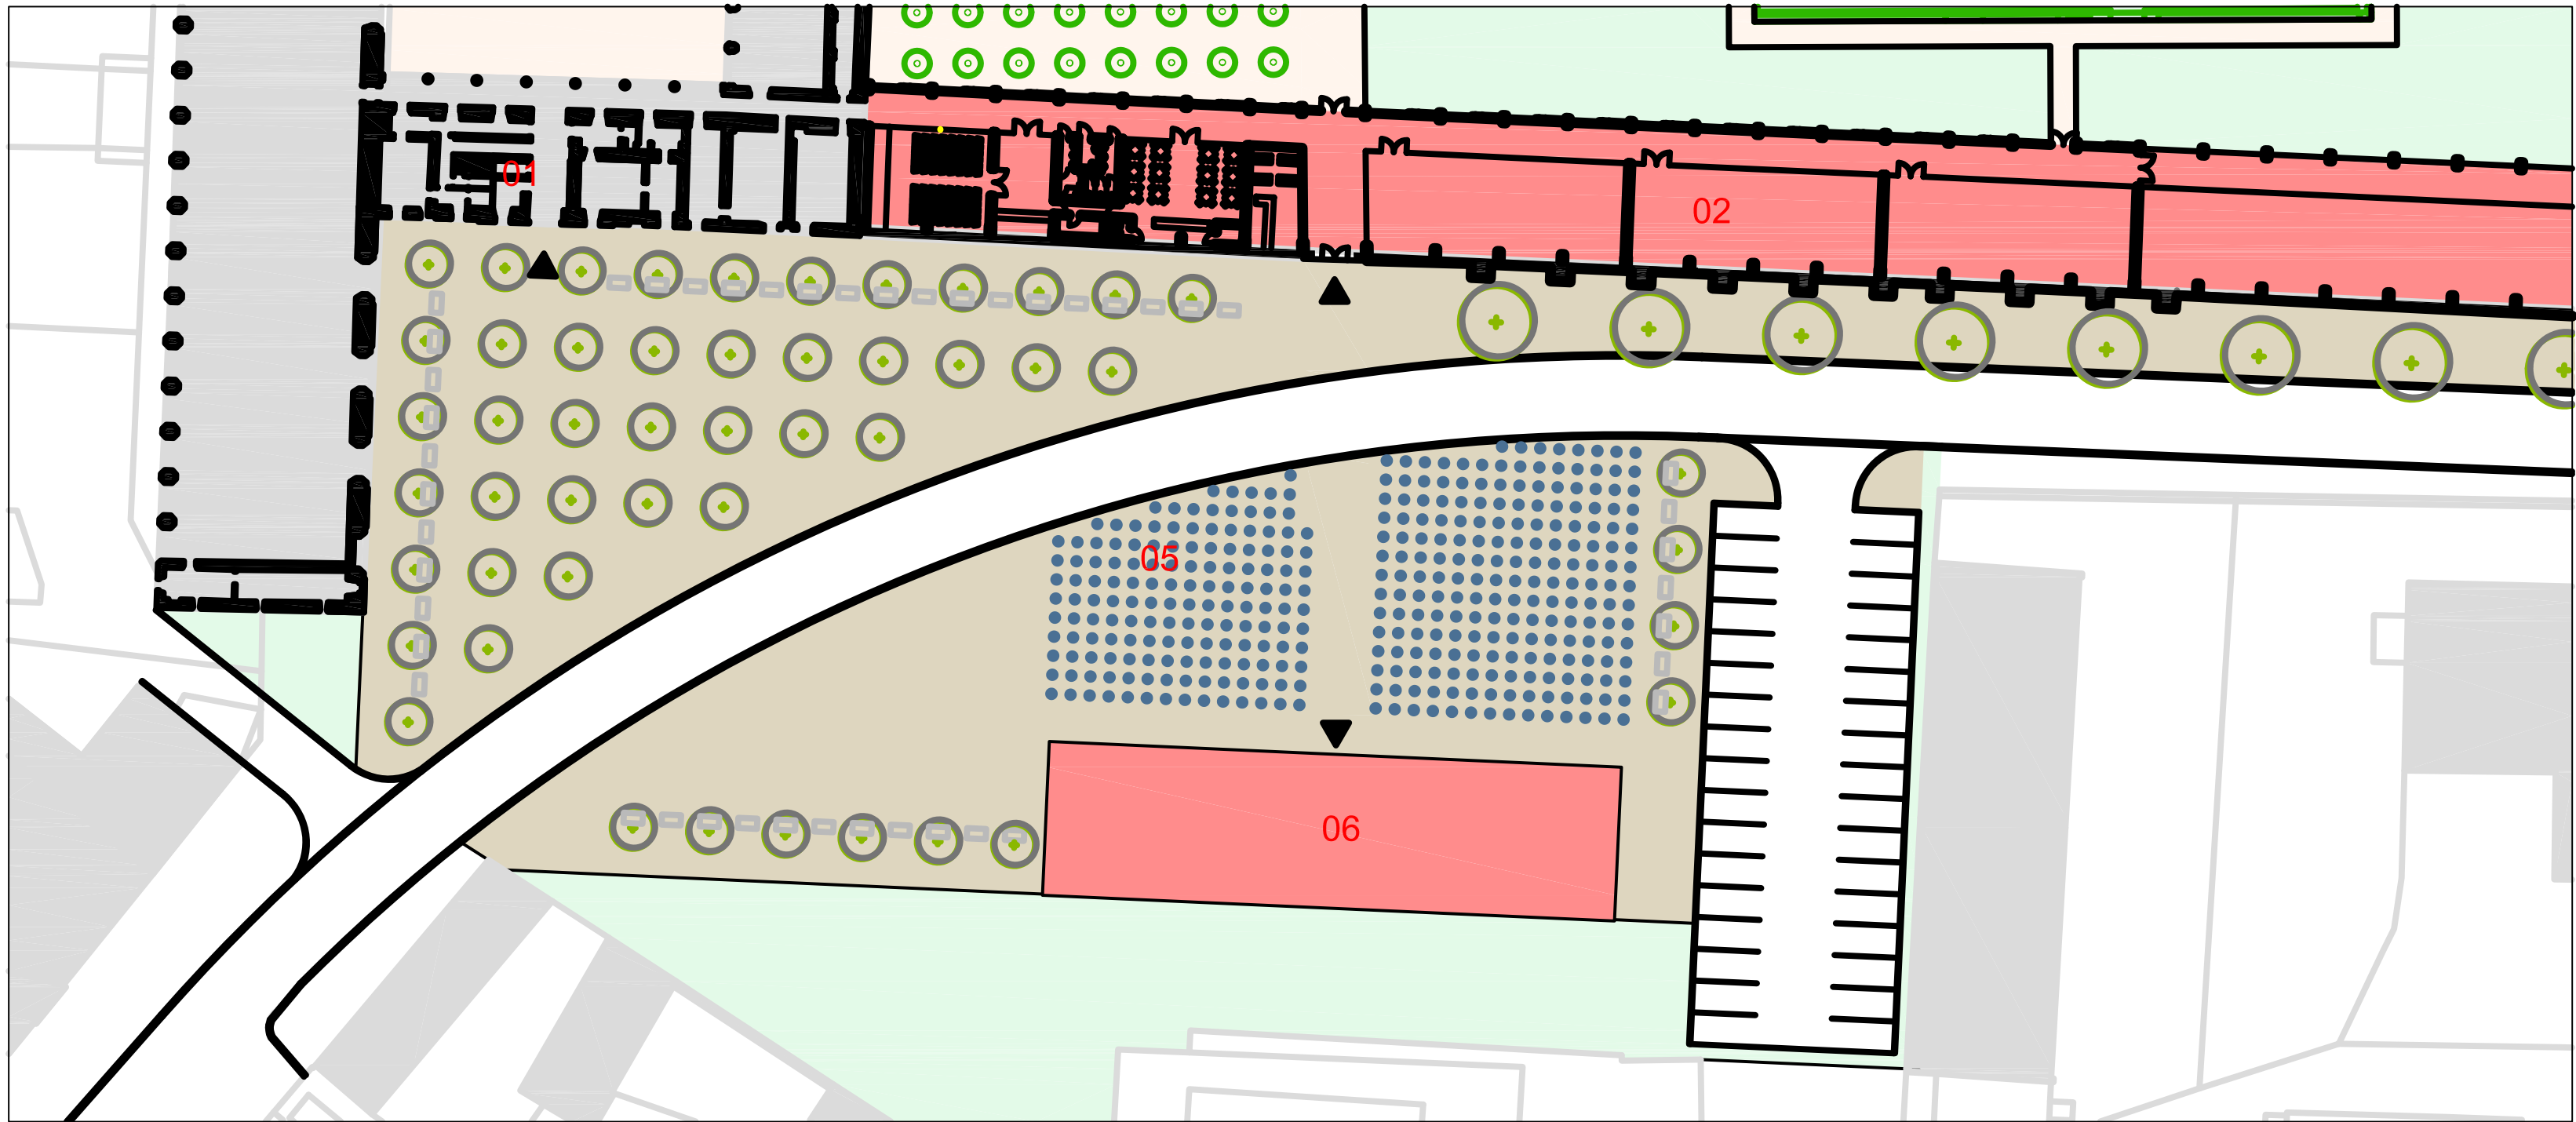

Předmětem bakalářské práce je urbanistický a architektonický návrh úpravy a dostavby části Květné zahrady v Kroměříži. Samotná zahrada je na Seznamu světového kulturního dědictví UNESCO. S ohledem na tento fakt bylo nutné k zadané práci patřičně přistupovat. Jedná se o velkolepý areál, který je v současné době ve špatném stavu a proto potřebuje vhodným a nenásilným způsobem zdůraznit své přednosti. Vyřešením potřebného zázemí a služeb pro návštěvníky areál získá turistickou přitažlivost a zároveň se stane vhodným centrem pro zahradnická studia nejrůznějšího charakteru.

Původní vstup se nacházel ze severní strany skrze kolonádu na osu rotundy. V mém návrhu uvažuji s přemístěním hlavního vstupu, tak aby návštěvník vstupoval opět na osu rotundy i když ze strany východní. Zdůrazní se tak původní symetrický koncept barokní zahrady, ve kterém osovost hraje velmi důležitou roli. Objekt návštěvního centra je umístěn podél ohradní zdi do tvaru písmene “L” v části zahrady nazývané Holandská a Pomerančová. V objektu se nachází veškeré požadované zázemí a služby, které má areál obsahovat. Nadále bude také využíván původní vstupní objekt, který je součástí “čestného dvora”.

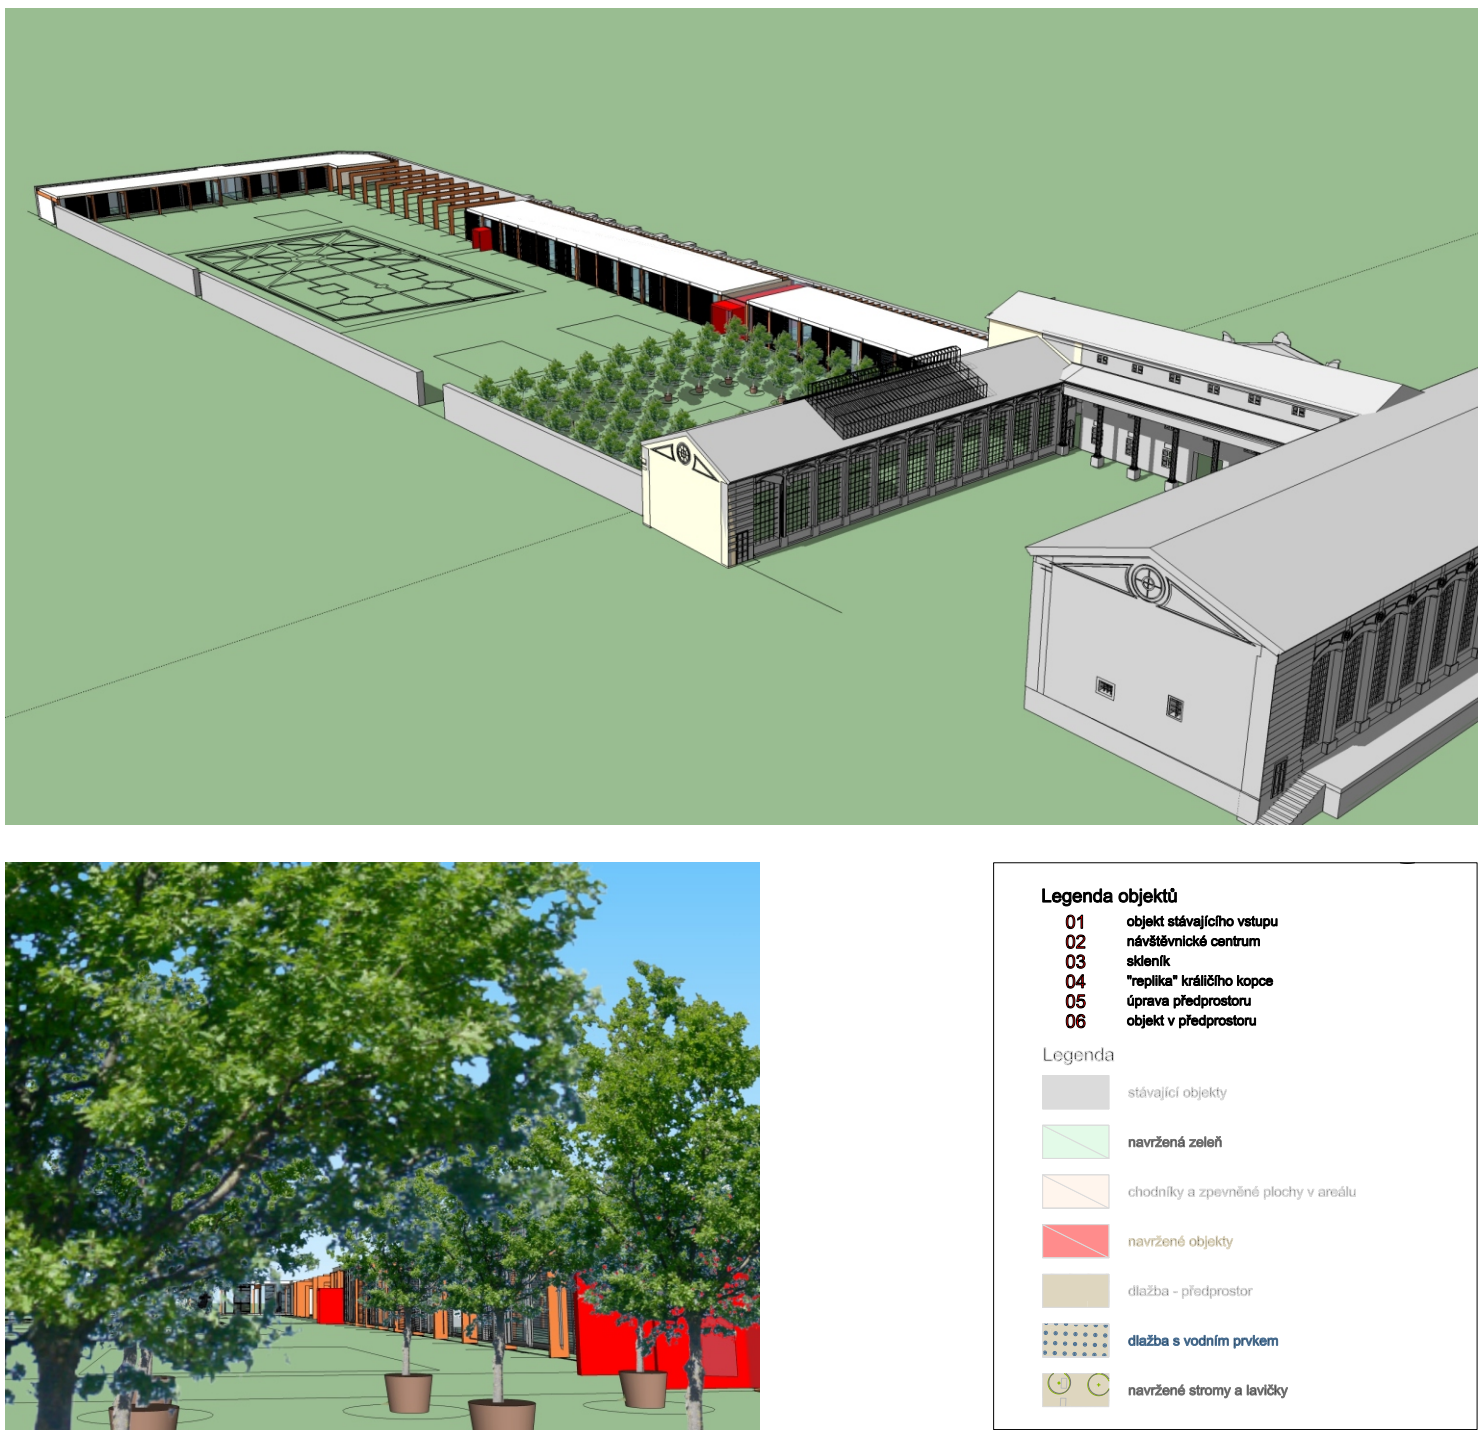

REVITALIZACE ČÁSTI KVĚTNÉ ZAHRADY V KROMĚŘÍŽI