


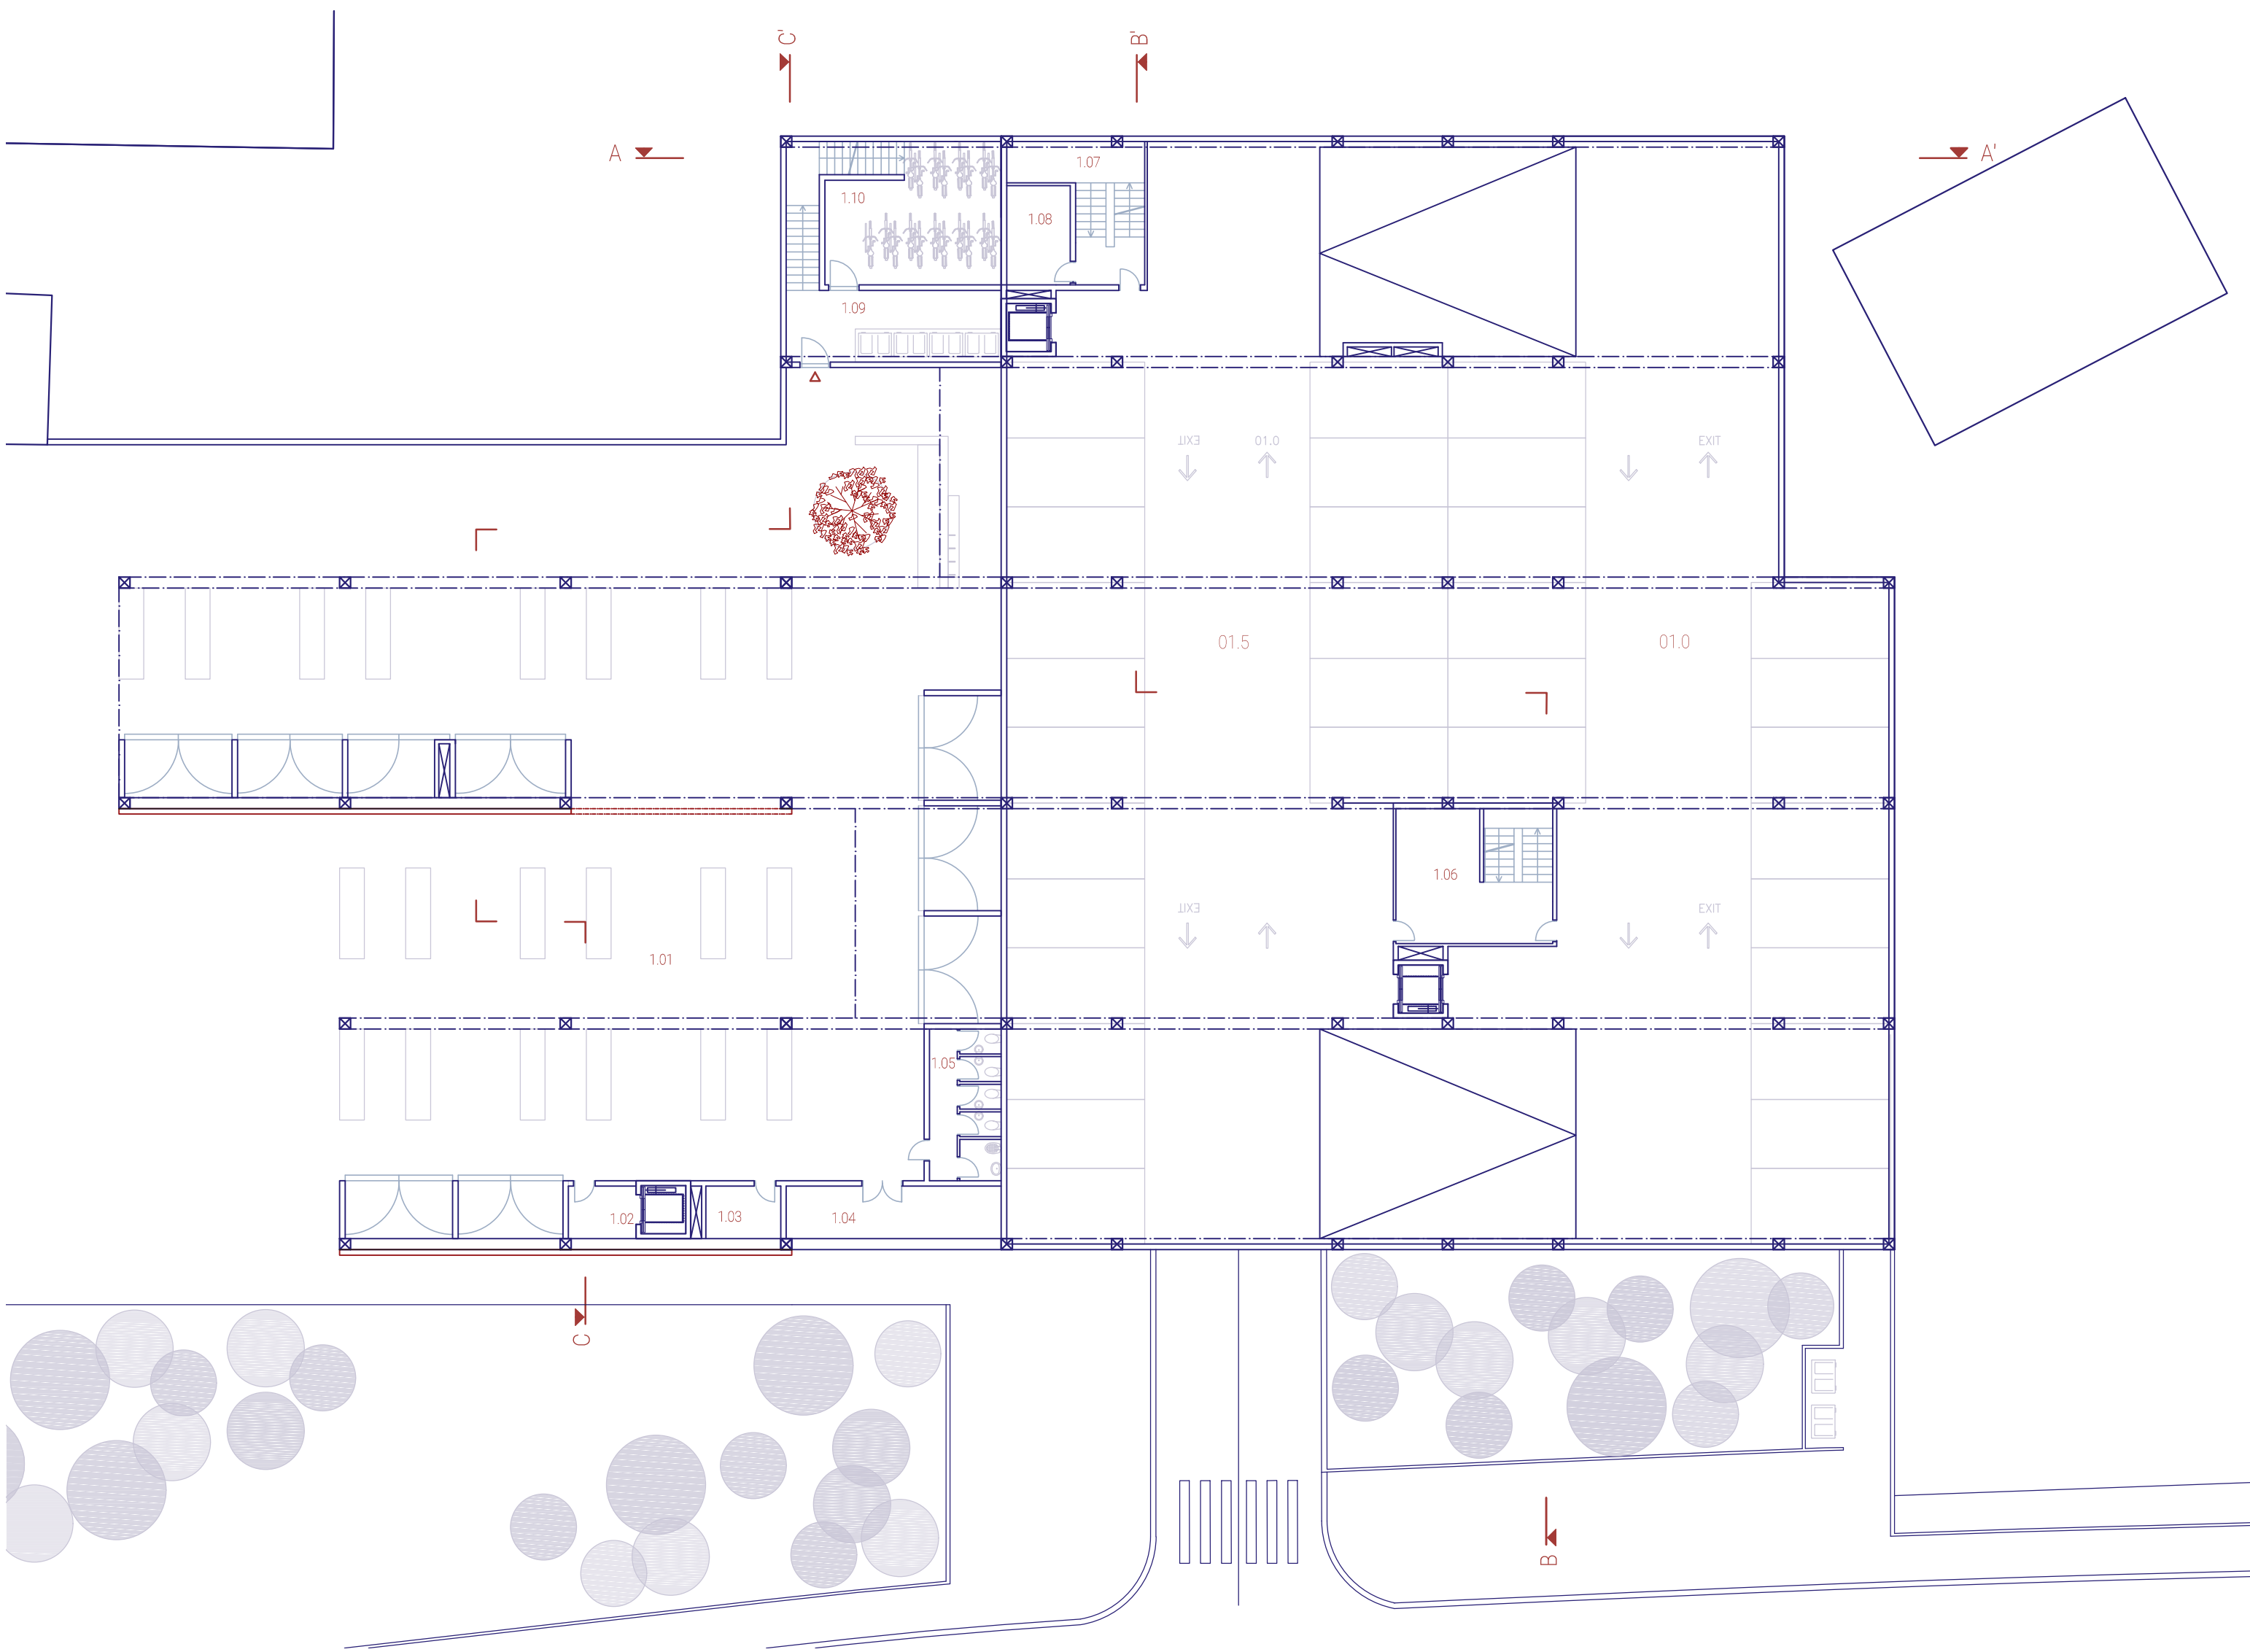

1NP		
1.01	TRŽNICE	57,80 m ²
1.02	STROJOVNÁ VÝTAH-U	4,70 m ²
1.03	SPRÁVCE	5,20 m ²
1.04	SKLAD	14,80 m ²
1.05	WC	14,30 m ²
1.06	SCHODIŠŤOVÁ HALA 1	17,00 m ²
1.07	SCHODIŠŤOVÁ HALA 2	7,70 m ²
1.08	TECH. MÍSTNOST 1	7,70 m ²
1.09	VSTUPNÍ HALA	30,40 m ²
1.10	KOLÁRNA	29,30 m ²
01.5	PARKOVIŠTĚ	58,60 m ²
01.0	PARKOVIŠTĚ	42,00 m ²

PŮDORYS 1NP 1:200 0 10



2NP		
2.01	SCHODIŠŤOVÁ HALA	29,90 m ²
2.02	KANCELÁŘ SPRÁVCE	5,40 m ²
2.03	WC	8,60 m ²
2.04	SCHODIŠŤOVÁ HALA 1	29,50 m ²
2.05	SCHODIŠŤOVÁ HALA 2	15,80 m ²
2.06	TECH. MÍSTNOST 1	8,30 m ²
2.07	SCHODIŠŤOVÁ HALA 3	17,00 m ²
2.08	TECH. MÍSTNOST 2	7,70 m ²
2.09	TECH. MÍSTNOST 3	7,70 m ²
02.5	PARKOVIŠTĚ	58,60 m ²
02.0	PARKOVIŠTĚ	42,00 m ²


BYTOVKA 1		
BYT F 4+KK		101,7 m ²
F.01	HALA	9,30 m ²
F.02	POKOJ 01	8,70 m ²
F.03	POKOJ 02	9,10 m ²
F.04	LOŽNICE	10,00 m ²
F.05	OBYVACÍ POKOJ + KK	32,30 m ²
F.06	SPÍŽ	3,80 m ²
F.07	ŠATNA	5,30 m ²
F.08	KOUPELNA	4,90 m ²
F.09	WC	12,60 m ²
F.10	BALKÓN	4,50 m ²

BYT N 3+KK		
N.01	HALA	5,20 m ²
N.02	LOŽNICE	9,90 m ²
N.03	POKOJ 01	7,40 m ²
N.04	OBYVACÍ POKOJ + KK	26,50 m ²
N.05	KOUPELNA	4,00 m ²
N.06	BALKÓN	4,50 m ²

HOSTEL 2NP		
2.10	FOYER, RECEPCE	29,60 m ²
2.11	ZAMĚŠTNANCI	4,40 m ²
2.12	WC	1,60 m ²
2.13	SCHODIŠŤOVÁ HALA	27,70 m ²
2.14	SPOLEČENSKÁ MÍSTNOST	22,90 m ²
2.15	PRÁDELNA, TECH. MÍSTNOST	22,90 m ²

PŮDORYS 2NP 1:200 0 10



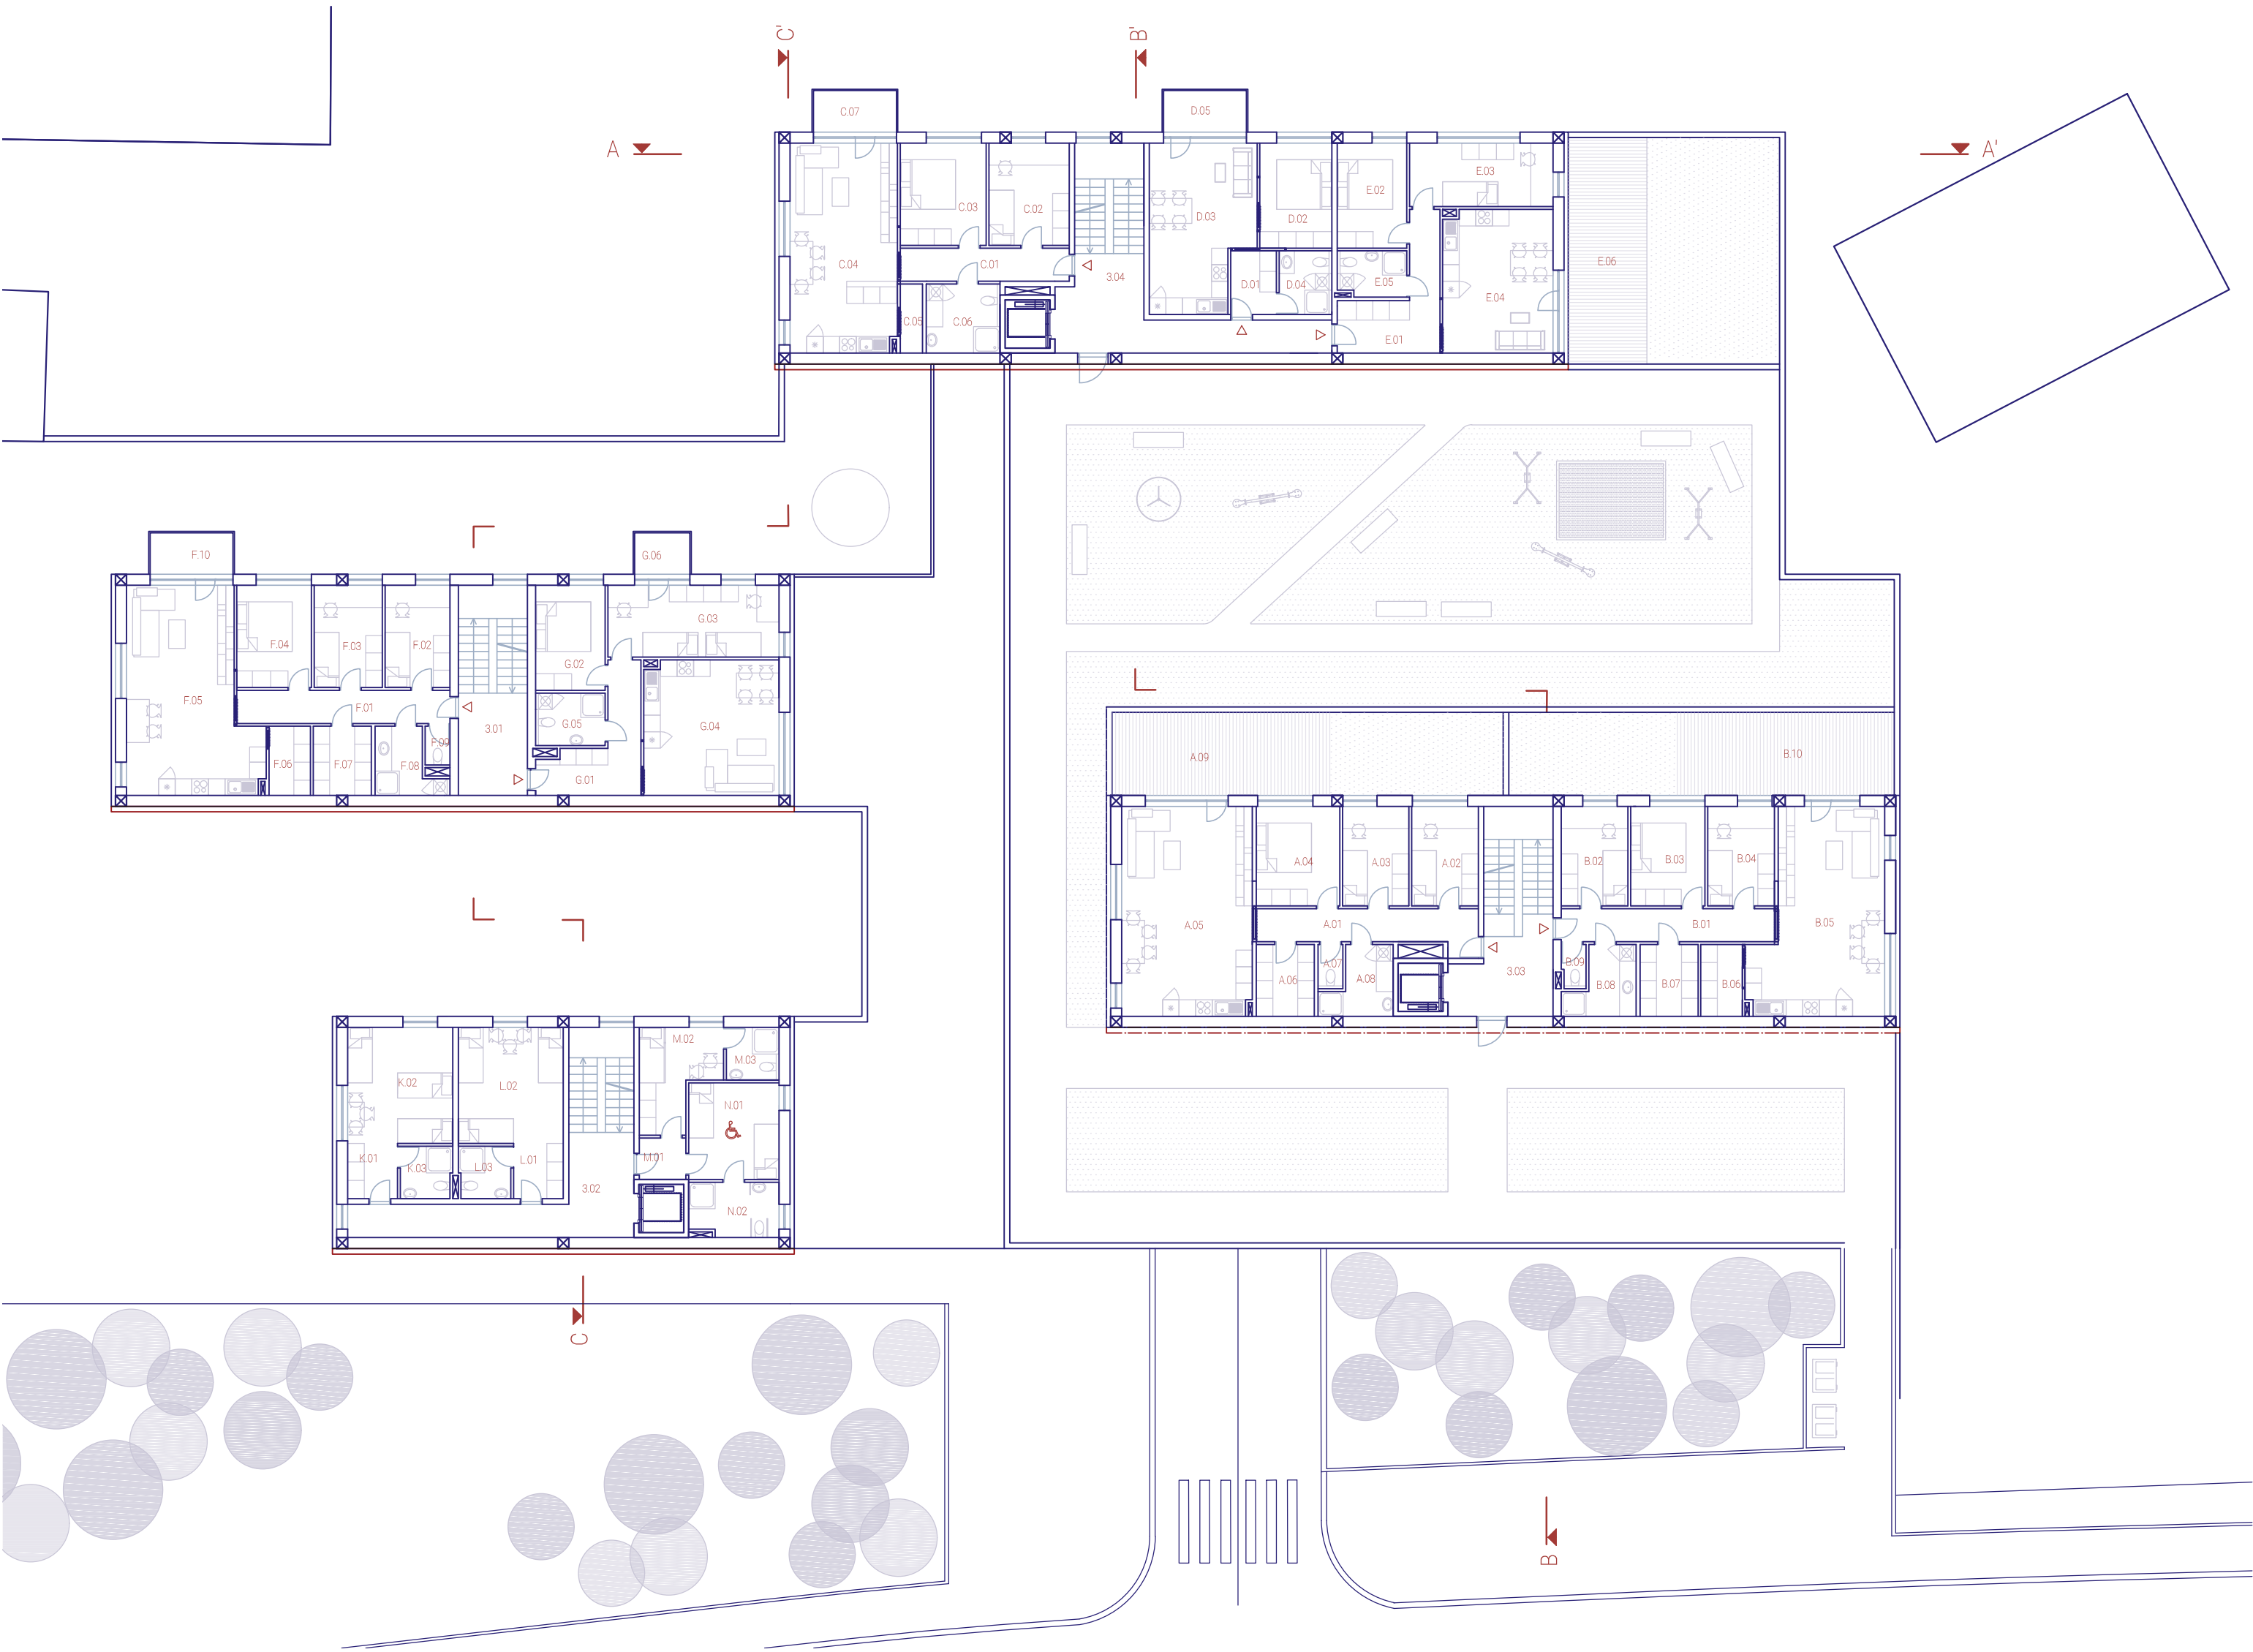


BYTOVKA 1		
3.01	SCHODIŠTOVÁ HALA	19,00 m2
BYT F 4+KK		
F.01	HALA	101,70 m2
F.02	POKOJ 01	9,30 m2
F.03	POKOJ 02	8,70 m2
F.04	LOŽNICE	10,00 m2
F.05	OBÝVACÍ POKOJ + KK	32,30 m2
F.06	SPÍŽ	3,80 m2
F.07	ŠATNA	5,30 m2
F.08	KOUPELNA	4,90 m2
F.09	WC	12,60 m2
F.10	BALKÓN	5,70 m2
BYT G 3+KK		
G.01	HALA	70,80 m2
G.02	LOŽNICE	10,00 m2
G.03	POKOJ 01	9,50 m2
G.04	OBÝVACÍ POKOJ + KK	16,10 m2
G.05	KOUPELNA	23,80 m2
G.06	BALKÓN	4,80 m2
		6,60 m2

BYTOVKA 4		
3.04	SCHODIŠTOVÁ HALA	28,90 m2
BYT C 3+KK		
C.01	HALA	73,60 m2
C.02	POKOJ 01	7,30 m2
C.03	LOŽNICE	10,70 m2
C.04	OBÝVACÍ POKOJ + KK	11,50 m2
C.05	SPÍŽ	29,40 m2
C.06	KOUPELNA + WC	2,00 m2
C.07	BALKÓN	6,70 m2
BYT D 2+KK		
D.01	HALA	45,80 m2
D.02	LOŽNICE	3,80 m2
D.03	OBÝVACÍ POKOJ + KK	9,90 m2
D.04	KOUPELNA + WC	21,60 m2
D.05	BALKÓN	4,40 m2
		6,10 m2
BYT E 3+KK		
E.01	HALA	80,20 m2
E.02	LOŽNICE	10,70 m2
E.03	POKOJ 1	9,60 m2
E.04	OBÝVACÍ POKOJ + KK	11,90 m2
E.05	KOUPELNA + WC	20,50 m2
		4,10 m2
	TERASA	23,40 m2

HOSTEL 3NP		
3.02	SCHODIŠTOVÁ HALA	27,50 m2
POKOJ K		
K.01	HALA	23,10 m2
K.02	KOUPENA	3,60 m2
K.03	POKOJ	3,50 m2
		16,00 m2
POKOJ L		
L.01	HALA	23,10 m2
L.02	KOUPELNA	3,60 m2
L.03	POKOJ	3,50 m2
		16,00 m2
POKOJ M		
M.01	HALA	33,50 m2
M.02	POKOJ	2,50 m2
M.03	KOUPELNA	9,20 m2
		3,60 m2
POKOJ N (HANDICAP)		
N.01	POKOJ	11,50 m2
N.02	KOUPELNA	6,20 m2

BYTOVKA 3		
3.03	SCHODIŠTOVÁ HALA	21,50 m2
BYT A 4+KK		
A.01	HALA	110,20 m2
A.02	POKOJ 01	10,30 m2
A.03	POKOJ 02	8,70 m2
A.04	LOŽNICE	8,70 m2
A.05	OBÝVACÍ POKOJ + KK	10,90 m2
A.06	ŠATNA	35,80 m2
A.07	WC	5,50 m2
A.08	KOUPELNA	1,40 m2
A.09	TERASA	5,40 m2
		23,50 m2
BYT B 4+KK		
B.01	HALA	89,20 m2
B.02	POKOJ 01	9,30 m2
B.03	LOŽNICE	9,70 m2
B.04	POKOJ 02	8,70 m2
B.05	OBÝVACÍ POKOJ + KK	32,20 m2
B.06	SPÍŽ	3,90 m2
B.07	ŠATNA	5,50 m2
B.08	KOUPELNA	5,30 m2
B.09	WC	1,40 m2
B.10	TERASA	23,5 m2

PŮDORYS 3NP 1:200 0 10

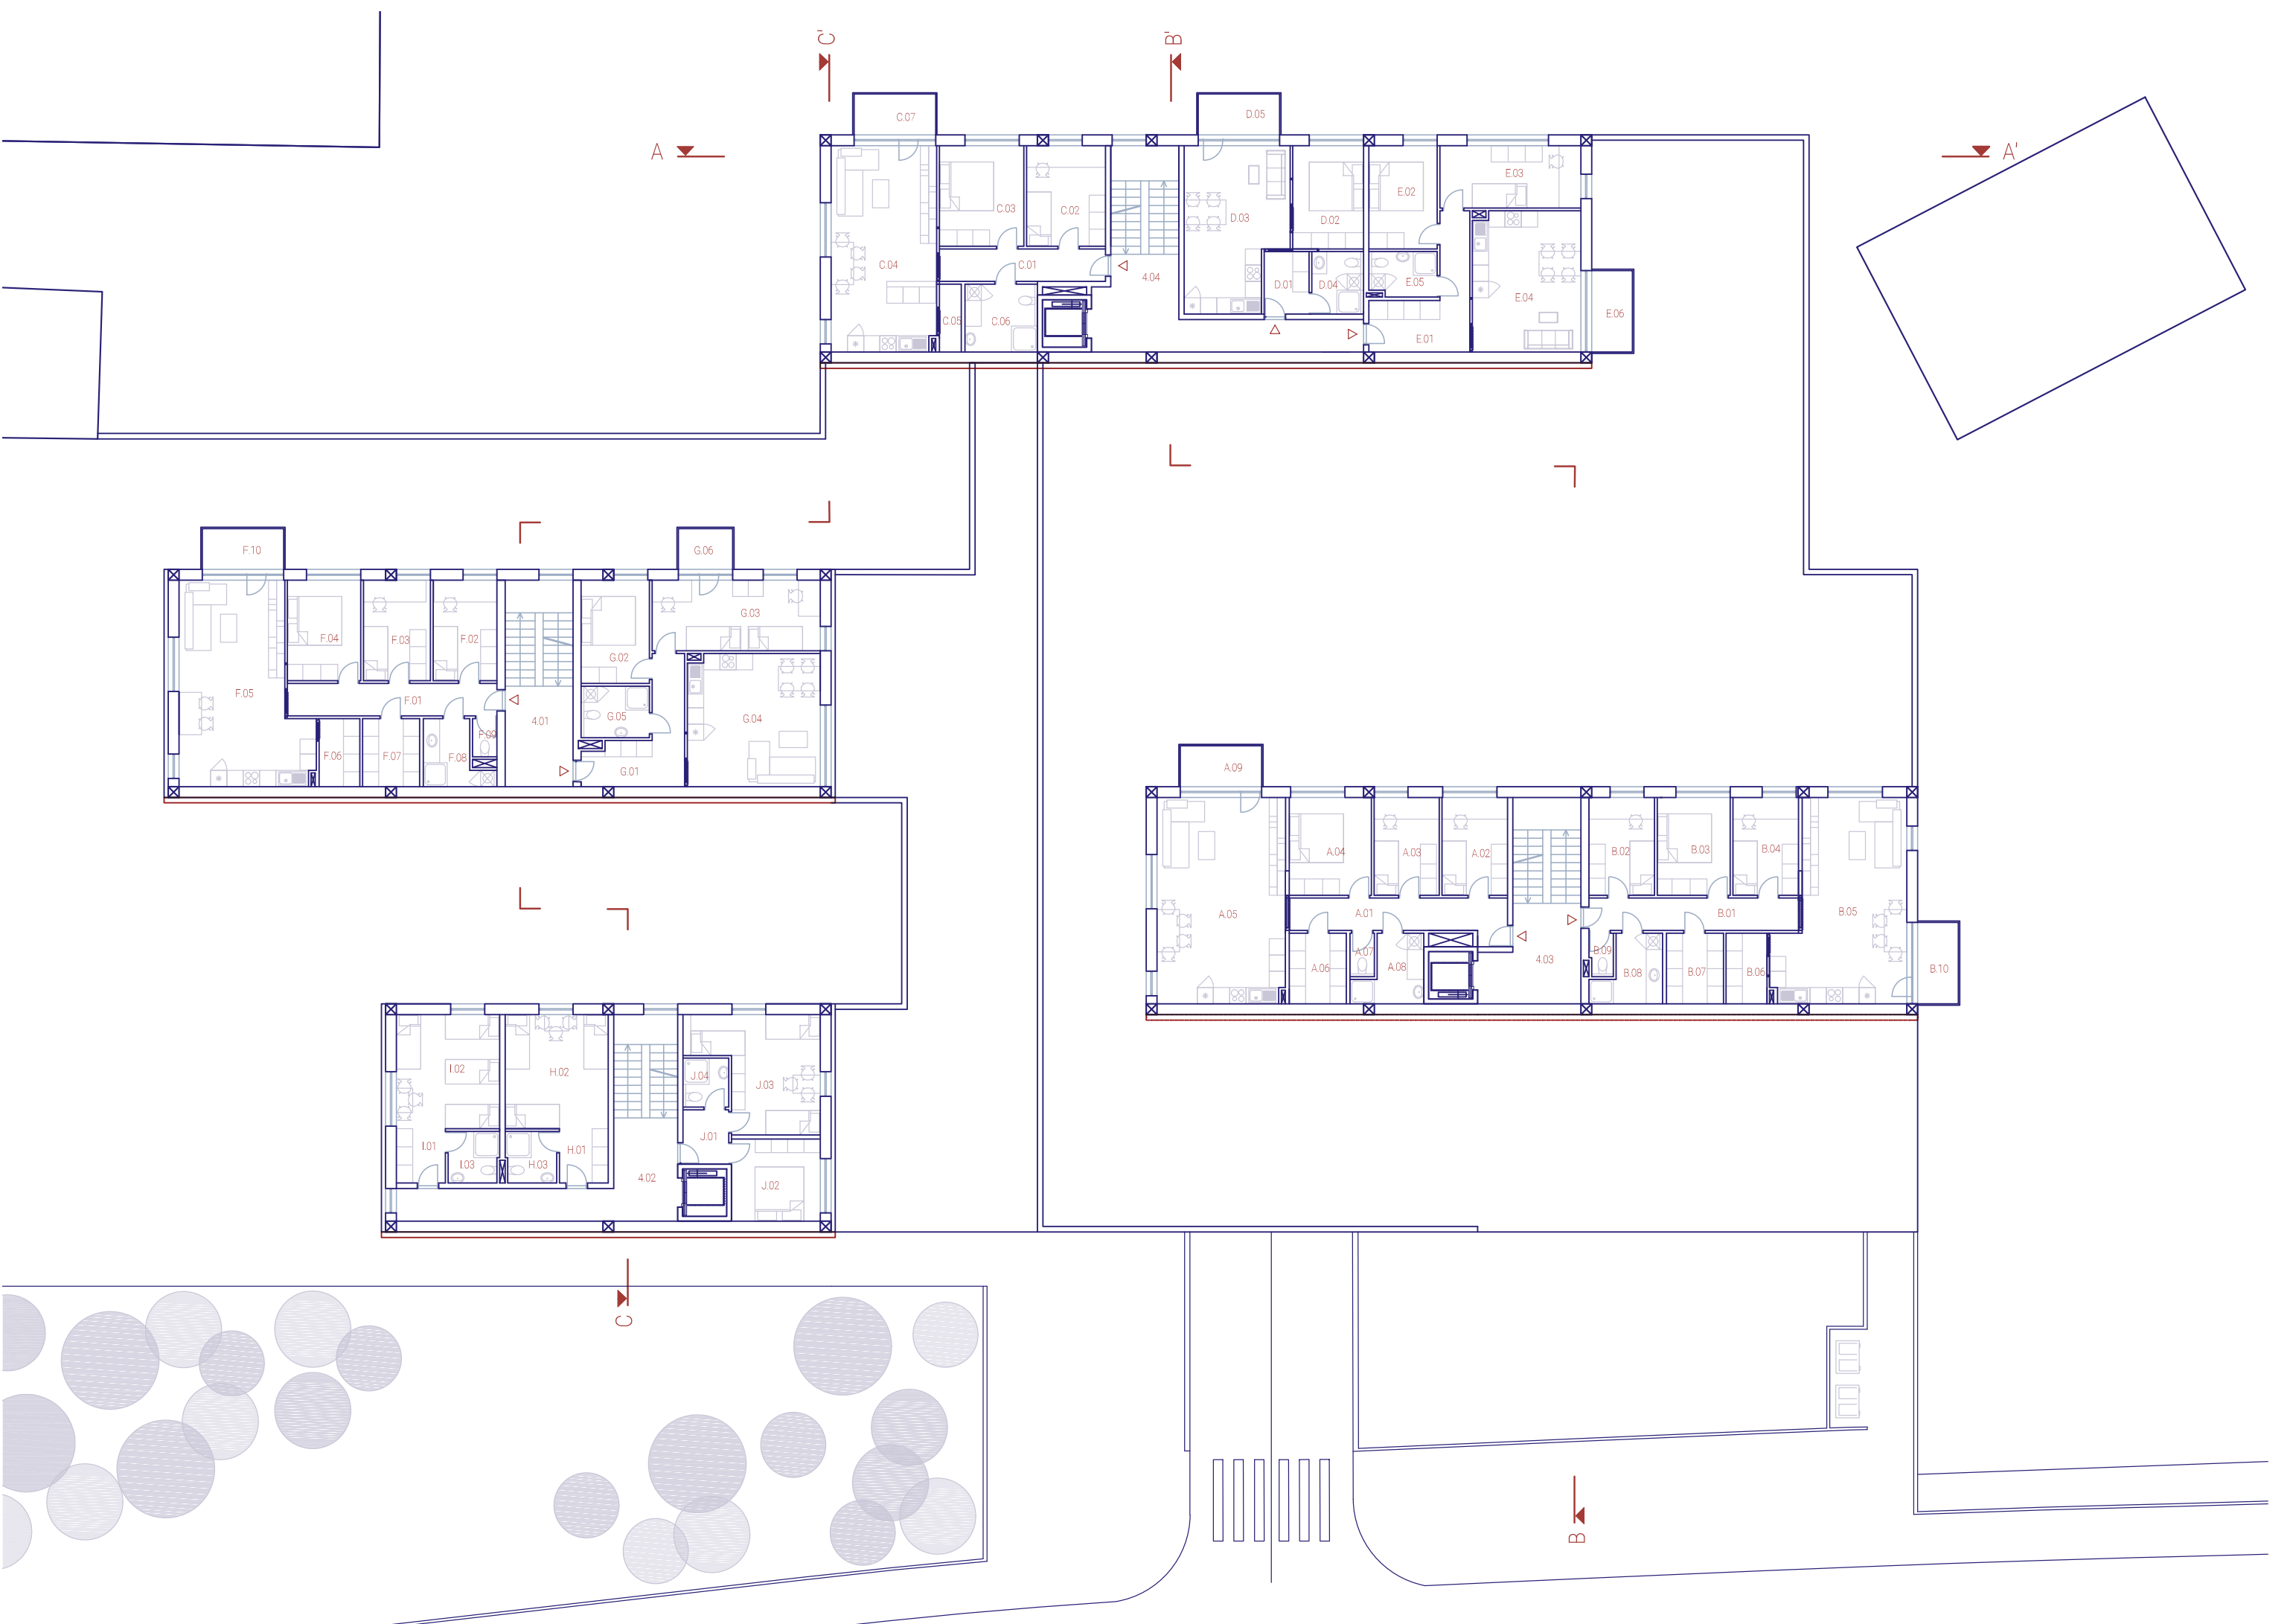

4NP BYTOVKA 1		
4.01	SCHODIŠTOVÁ HALA	19,00 m2
BYT F 4+KK		
F.01	HALA	101,70 m2
F.02	POKOJ 01	9,30 m2
F.03	POKOJ 02	8,70 m2
F.04	LOŽNICE	10,00 m2
F.05	OBÝVACÍ POKOJ + KK	32,30 m2
F.06	SPÍŽ	3,80 m2
F.07	ŠATNA	5,30 m2
F.08	KOUPELNA	4,90 m2
F.09	WC	12,60 m2
F.10	BALKÓN	5,70 m2
BYT G 3+KK		
G.01	HALA	70,80 m2
G.02	LOŽNICE	10,00 m2
G.03	POKOJ 01	9,50 m2
G.04	OBÝVACÍ POKOJ + KK	16,10 m2
G.05	KOUPELNA	23,80 m2
G.06	BALKÓN	4,80 m2
		6,60 m2


BYTOVKA 4		
4.04	SCHODIŠTOVÁ HALA	28,90 m2
BYT C 3+KK		
C.01	HALA	73,60 m2
C.02	POKOJ 01	7,30 m2
C.03	LOŽNICE	10,70 m2
C.04	OBÝVACÍ POKOJ + KK	11,50 m2
C.05	SPÍŽ	29,40 m2
C.06	KOUPELNA + WC	2,00 m2
C.07	BALKÓN	6,70 m2
BYT D 2+KK		
D.01	HALA	45,80 m2
D.02	LOŽNICE	3,80 m2
D.03	OBÝVACÍ POKOJ + KK	9,90 m2
D.04	KOUPELNA + WC	21,60 m2
D.05	BALKÓN	4,40 m2
		6,10 m2
BYT E 3+KK		
E.01	HALA	80,20 m2
E.02	LOŽNICE	10,70 m2
E.03	POKOJ 1	9,60 m2
E.04	OBÝVACÍ POKOJ + KK	11,90 m2
E.05	KOUPELNA + WC	20,50 m2
		4,10 m2
	TERASA	23,40 m2

4NP HOSTEL		
4.04	SCHODIŠTOVÁ HALA	27,50 m2
POKOJ H		
H.01	HALA	23,10 m2
H.02	KOUPENA	3,60 m2
H.03	POKOJ	3,50 m2
		16,00 m2
POKOJ I		
I.01	HALA	23,10 m2
I.02	KOUPELNA	3,60 m2
I.03	POKOJ	3,50 m2
		16,00 m2
POKOJ J		
J.01	HALA	33,50 m2
J.02	POKOJ 1	2,50 m2
J.03	POKOJ 2	9,20 m2
J.04	KOUPELNA	3,60 m2


BYTOVKA 3		
4.03	SCHODIŠTOVÁ HALA	21,50 m2
BYT A 4+KK		
A.01	HALA	110,20 m2
A.02	POKOJ 01	10,30 m2
A.03	POKOJ 02	8,70 m2
A.04	LOŽNICE	8,70 m2
A.05	OBÝVACÍ POKOJ + KK	10,90 m2
A.06	ŠATNA	35,80 m2
A.07	WC	5,50 m2
A.08	KOUPELNA	1,40 m2
A.09	TERASA	5,40 m2
		23,50 m2
BYT B 4+KK		
B.01	HALA	89,20 m2
B.02	POKOJ 01	9,30 m2
B.03	LOŽNICE	9,70 m2
B.04	POKOJ 02	8,70 m2
B.05	OBÝVACÍ POKOJ + KK	32,20 m2
B.06	SPÍŽ	3,90 m2
B.07	ŠATNA	5,50 m2
B.08	KOUPELNA	5,30 m2
B.09	WC	1,40 m2
B.10	TERASA	23,5 m2

PŮDORYS 4NP - TYPICKÁ PATRA 1:200 0 10




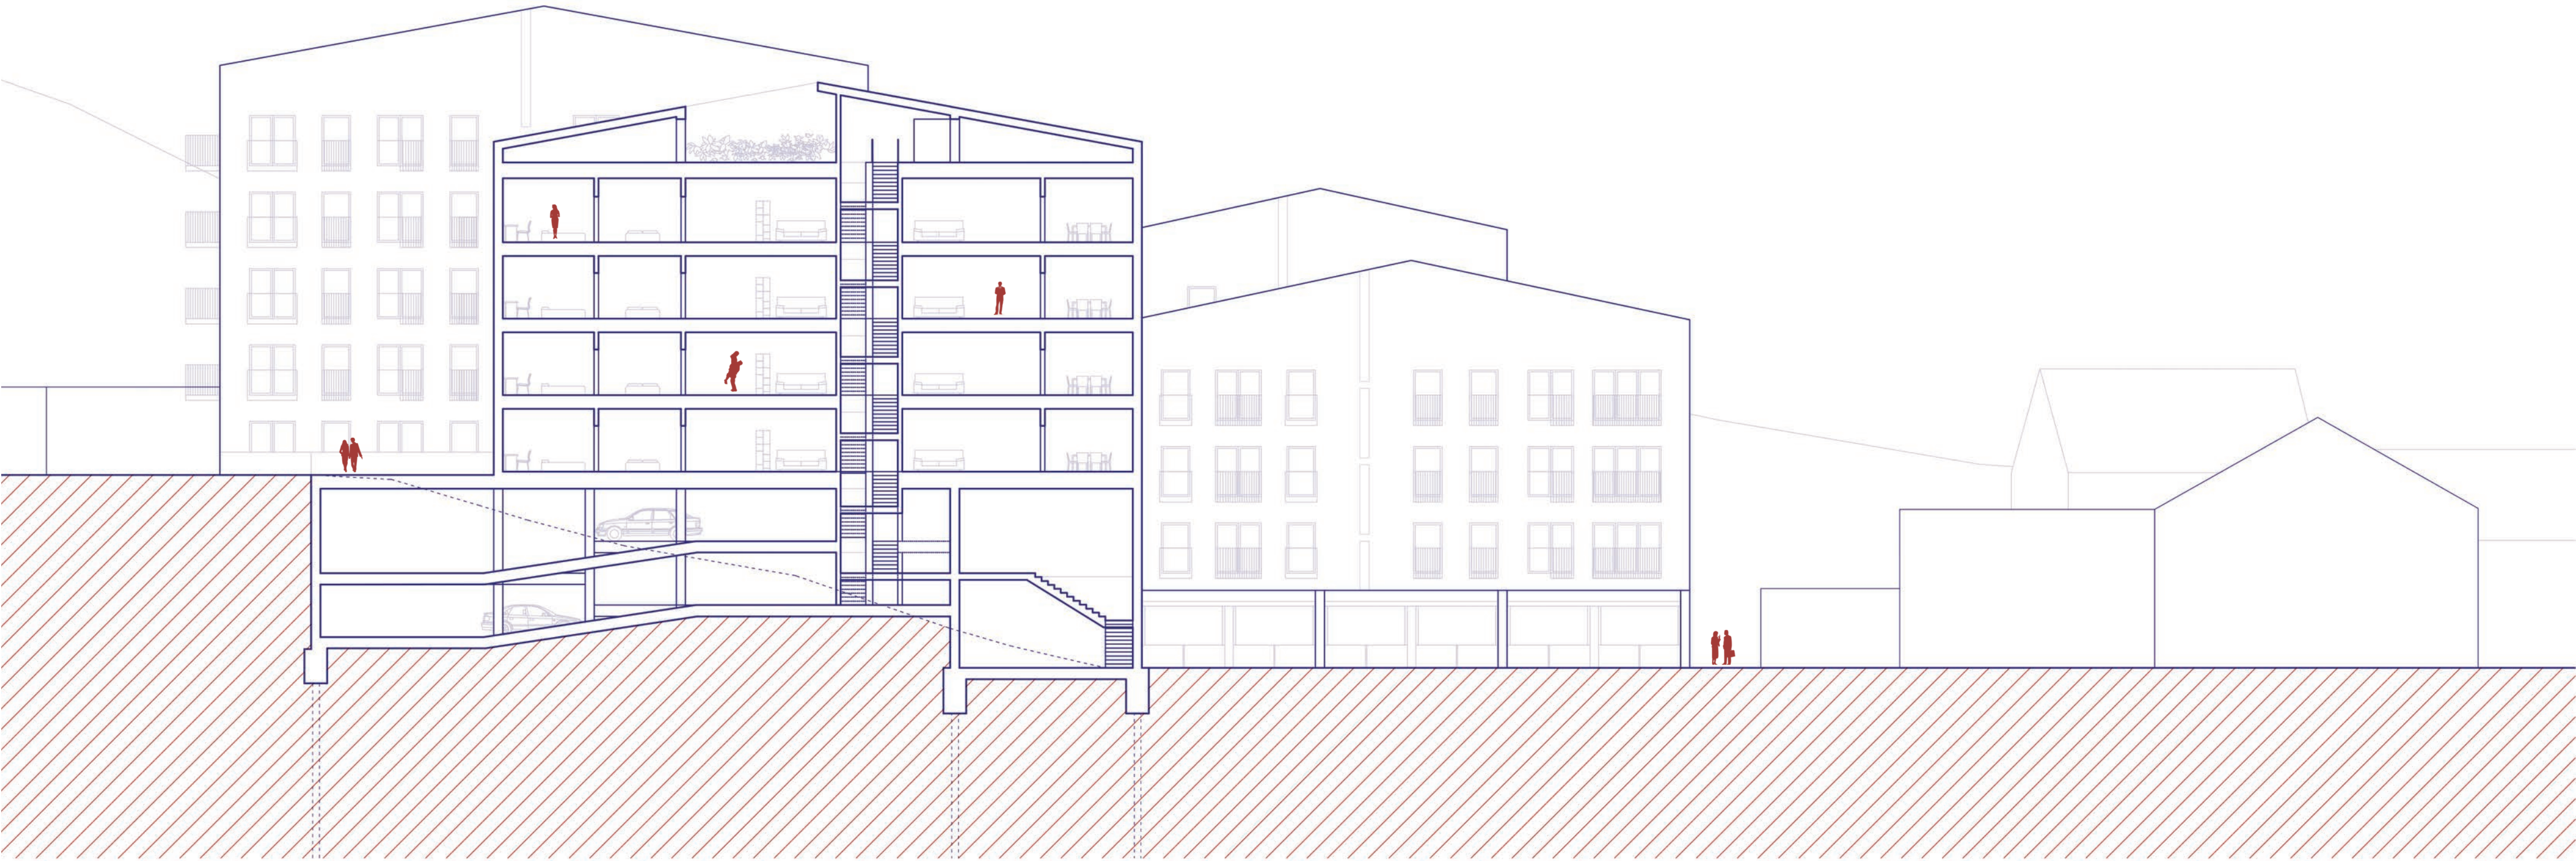


PODÉLNÝ ŘEZ AA' 1:200 0 10

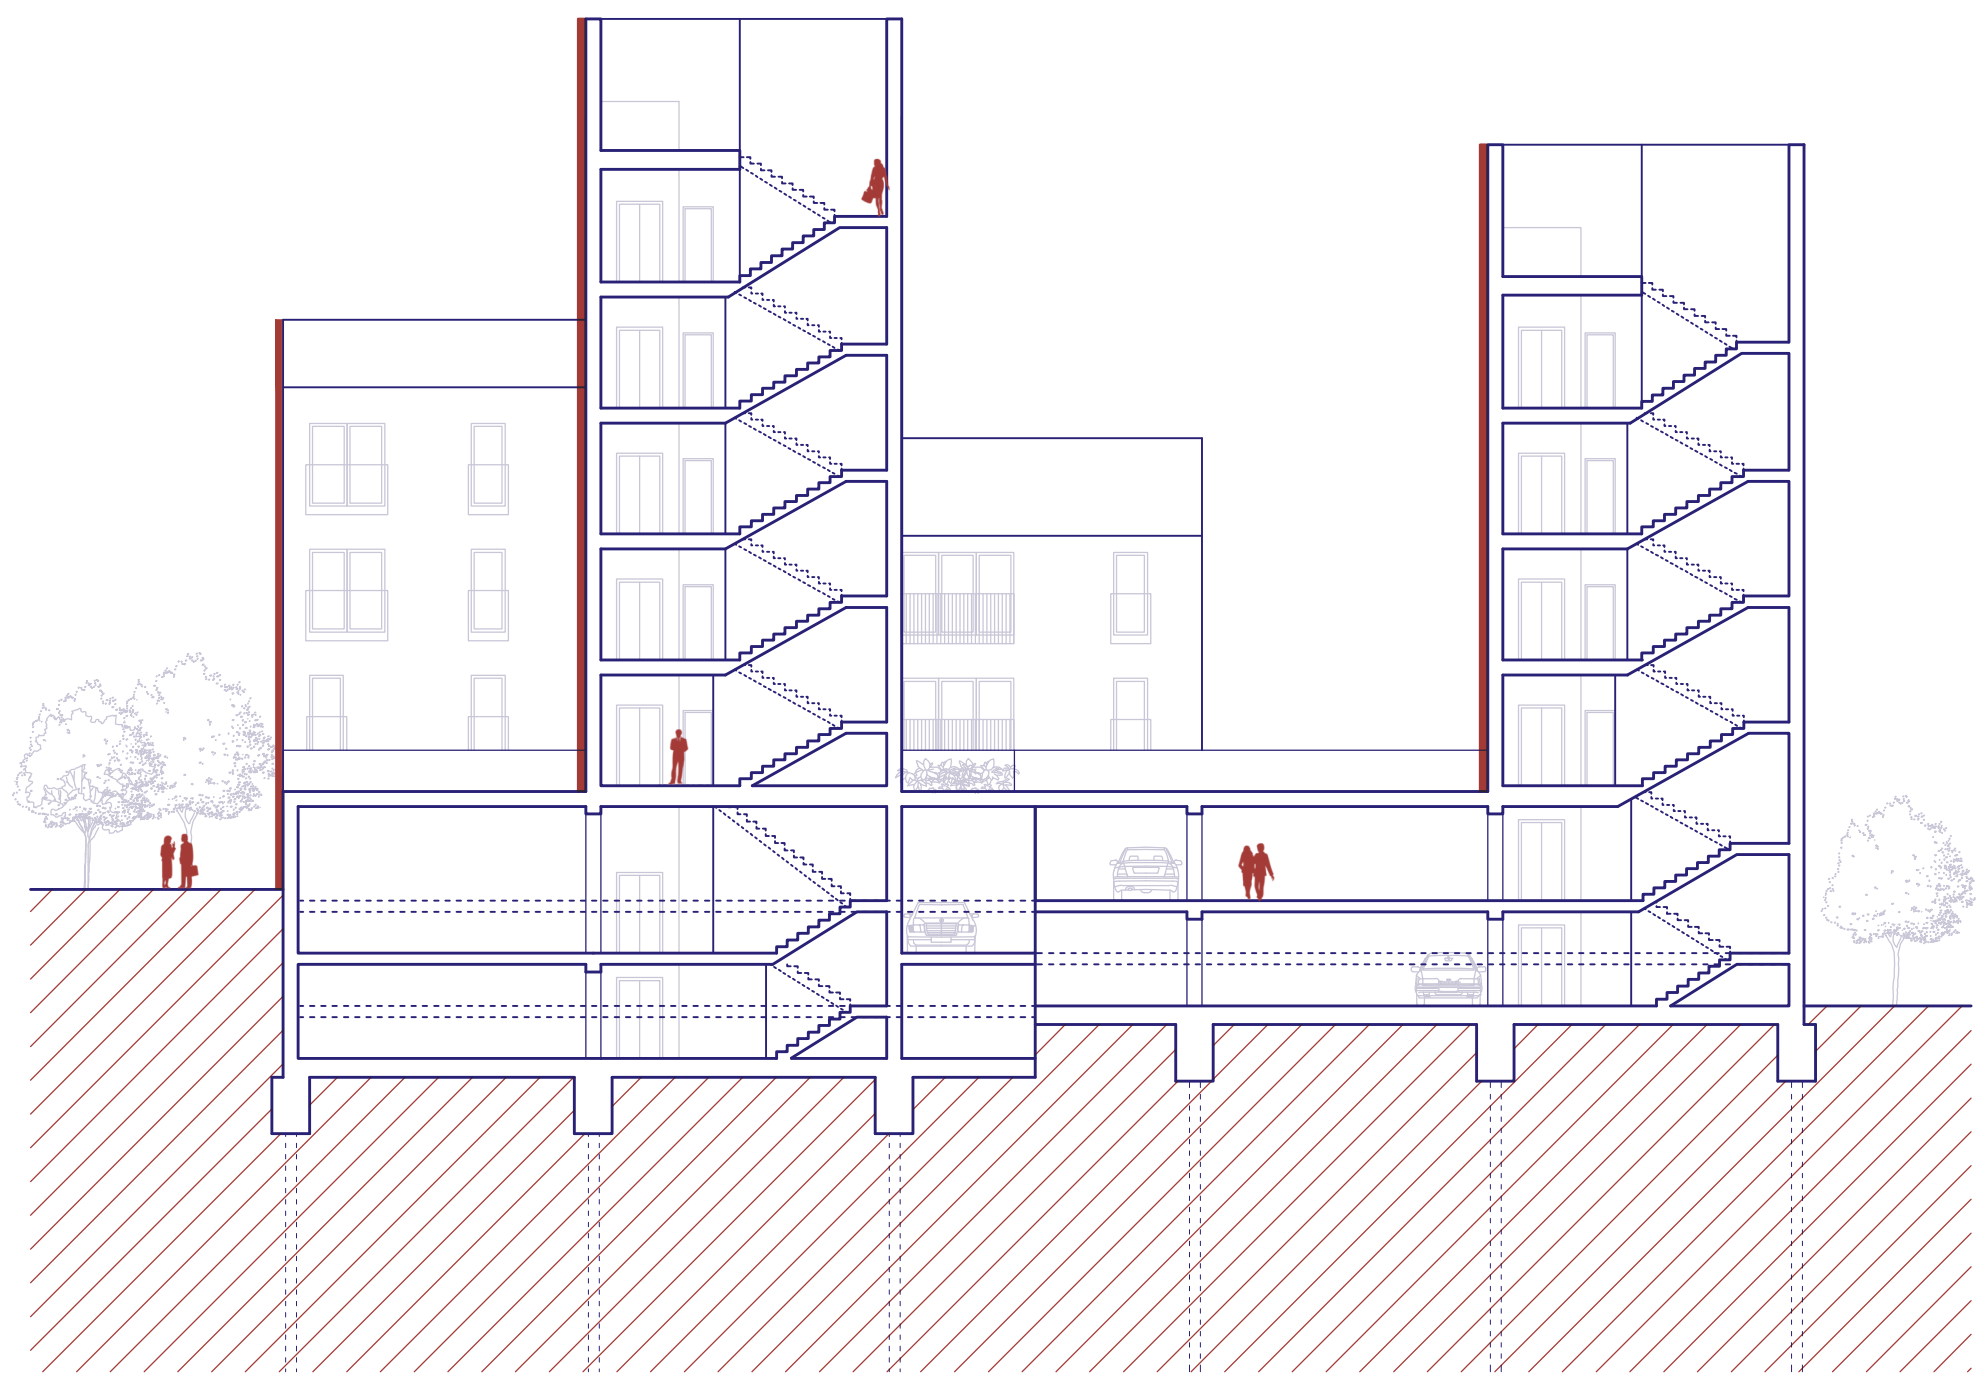



PŘÍČNÝ ŘEZ BB' 1:200 0 10

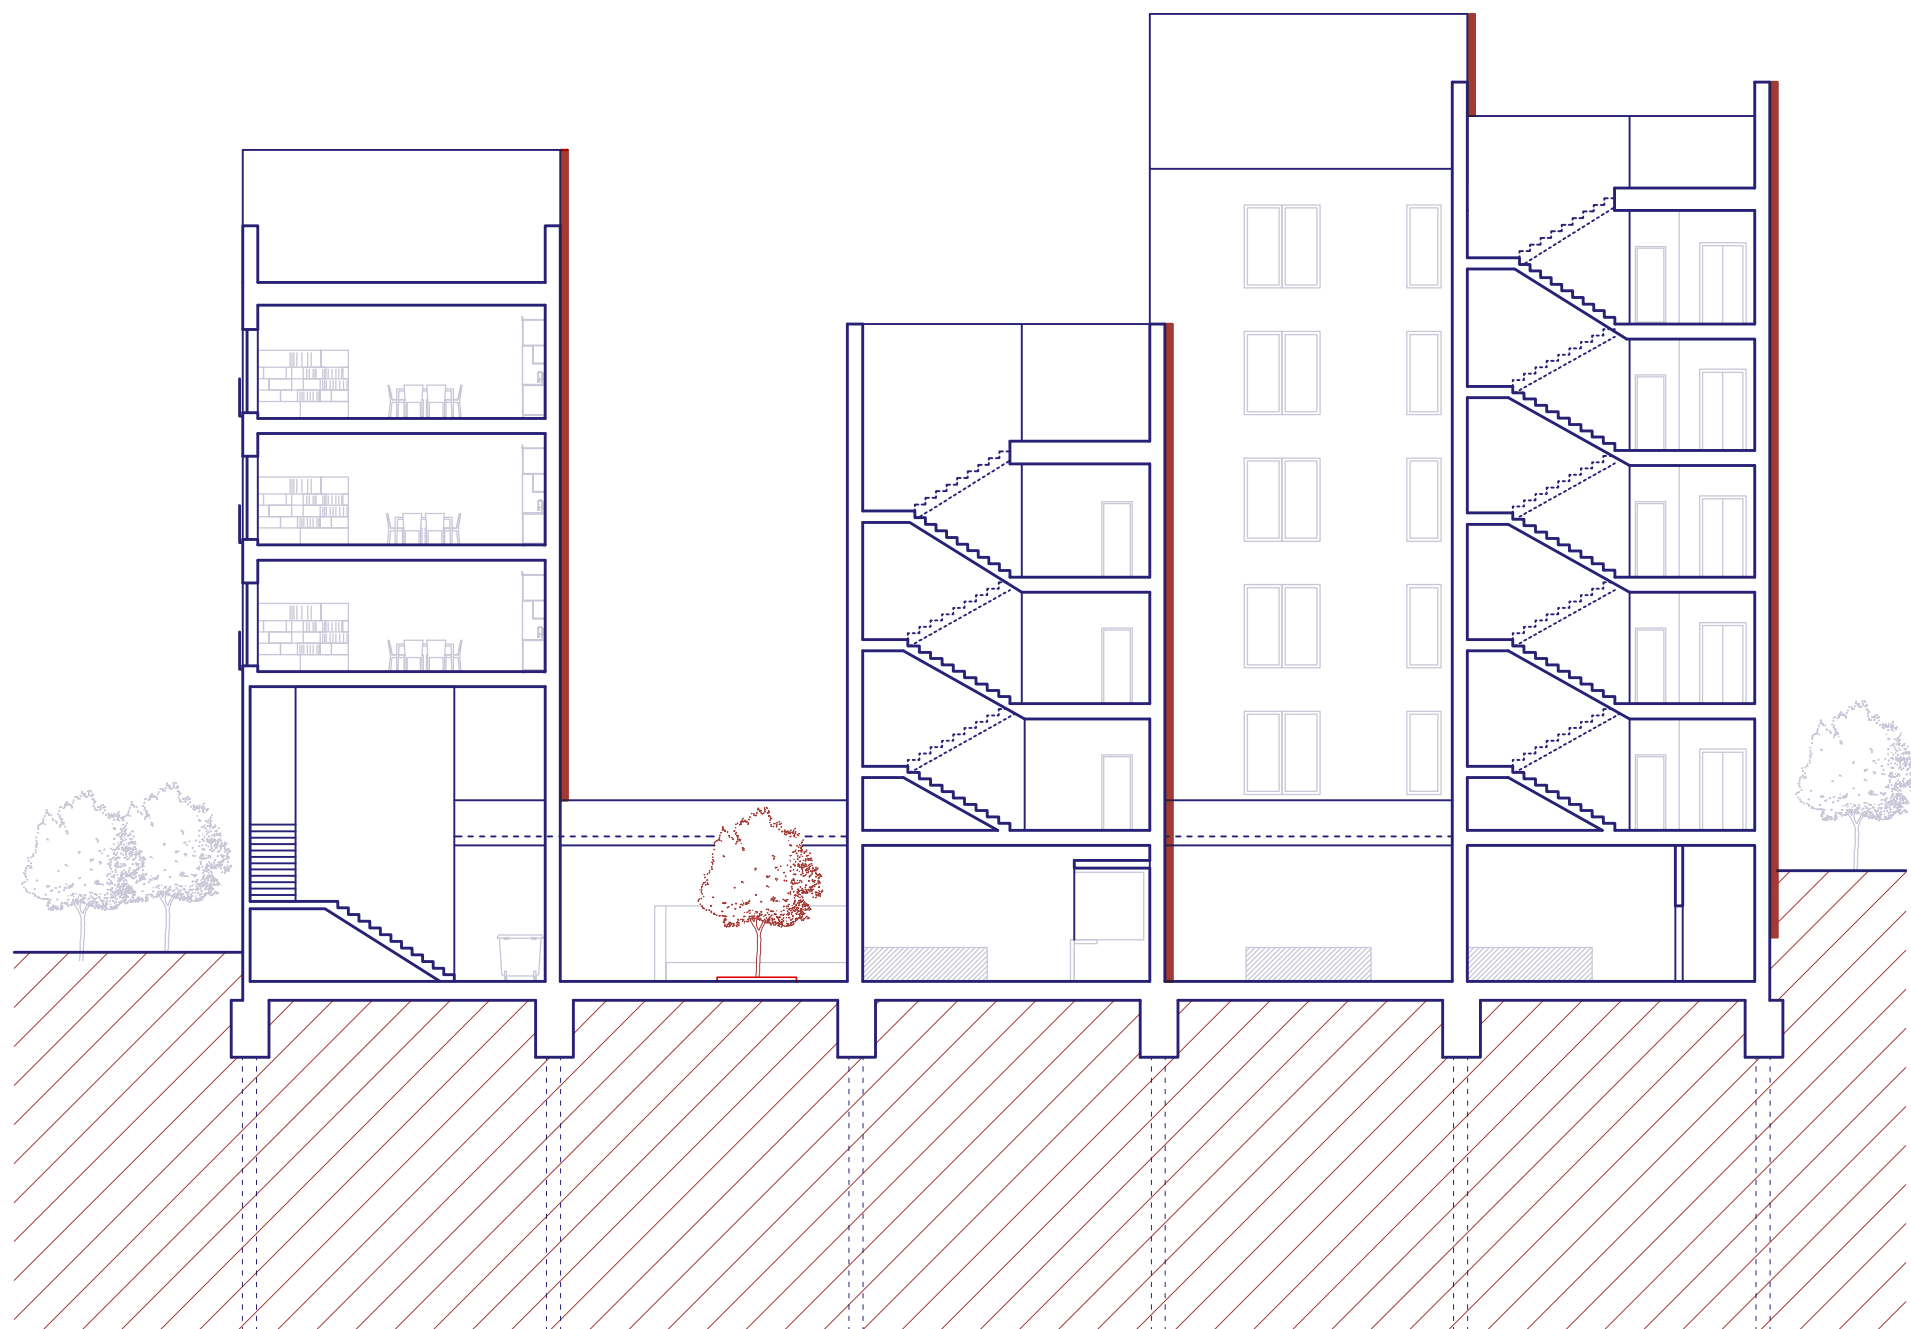

PŘÍČNÝ ŘEZ CC' 1:200 0 10


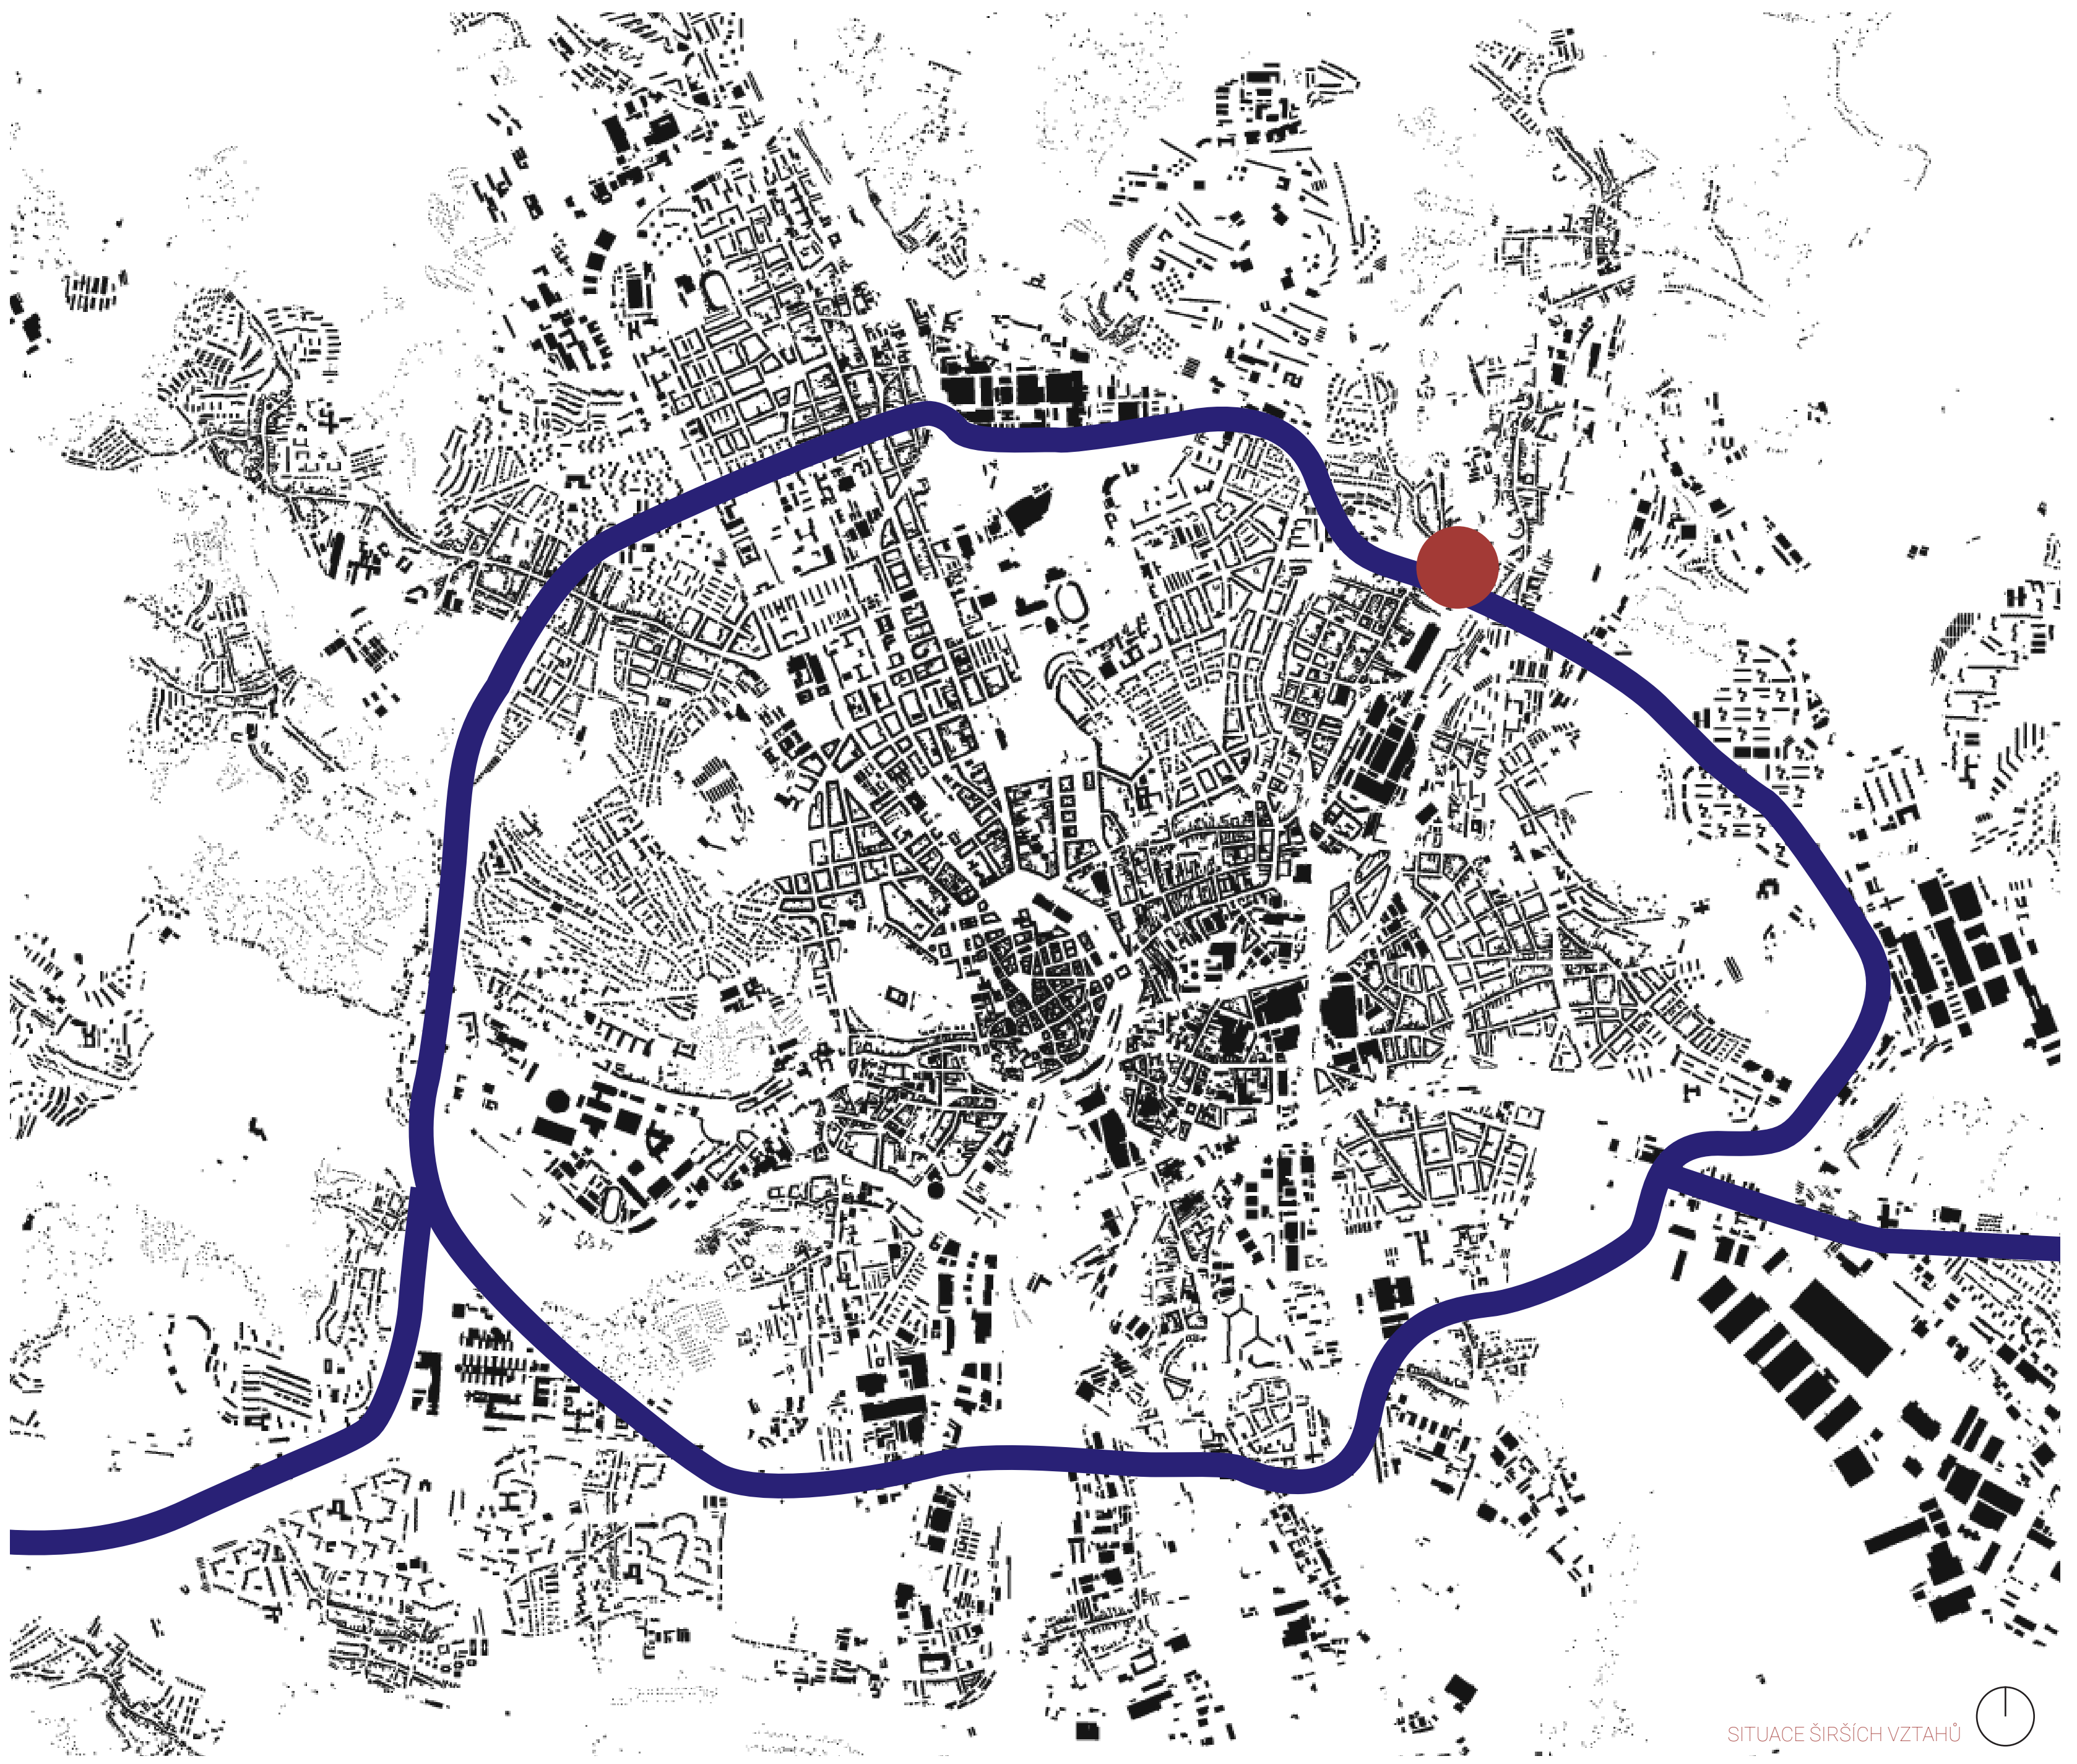


SITUACE ŠIRŠÍCH VZTAHŮ

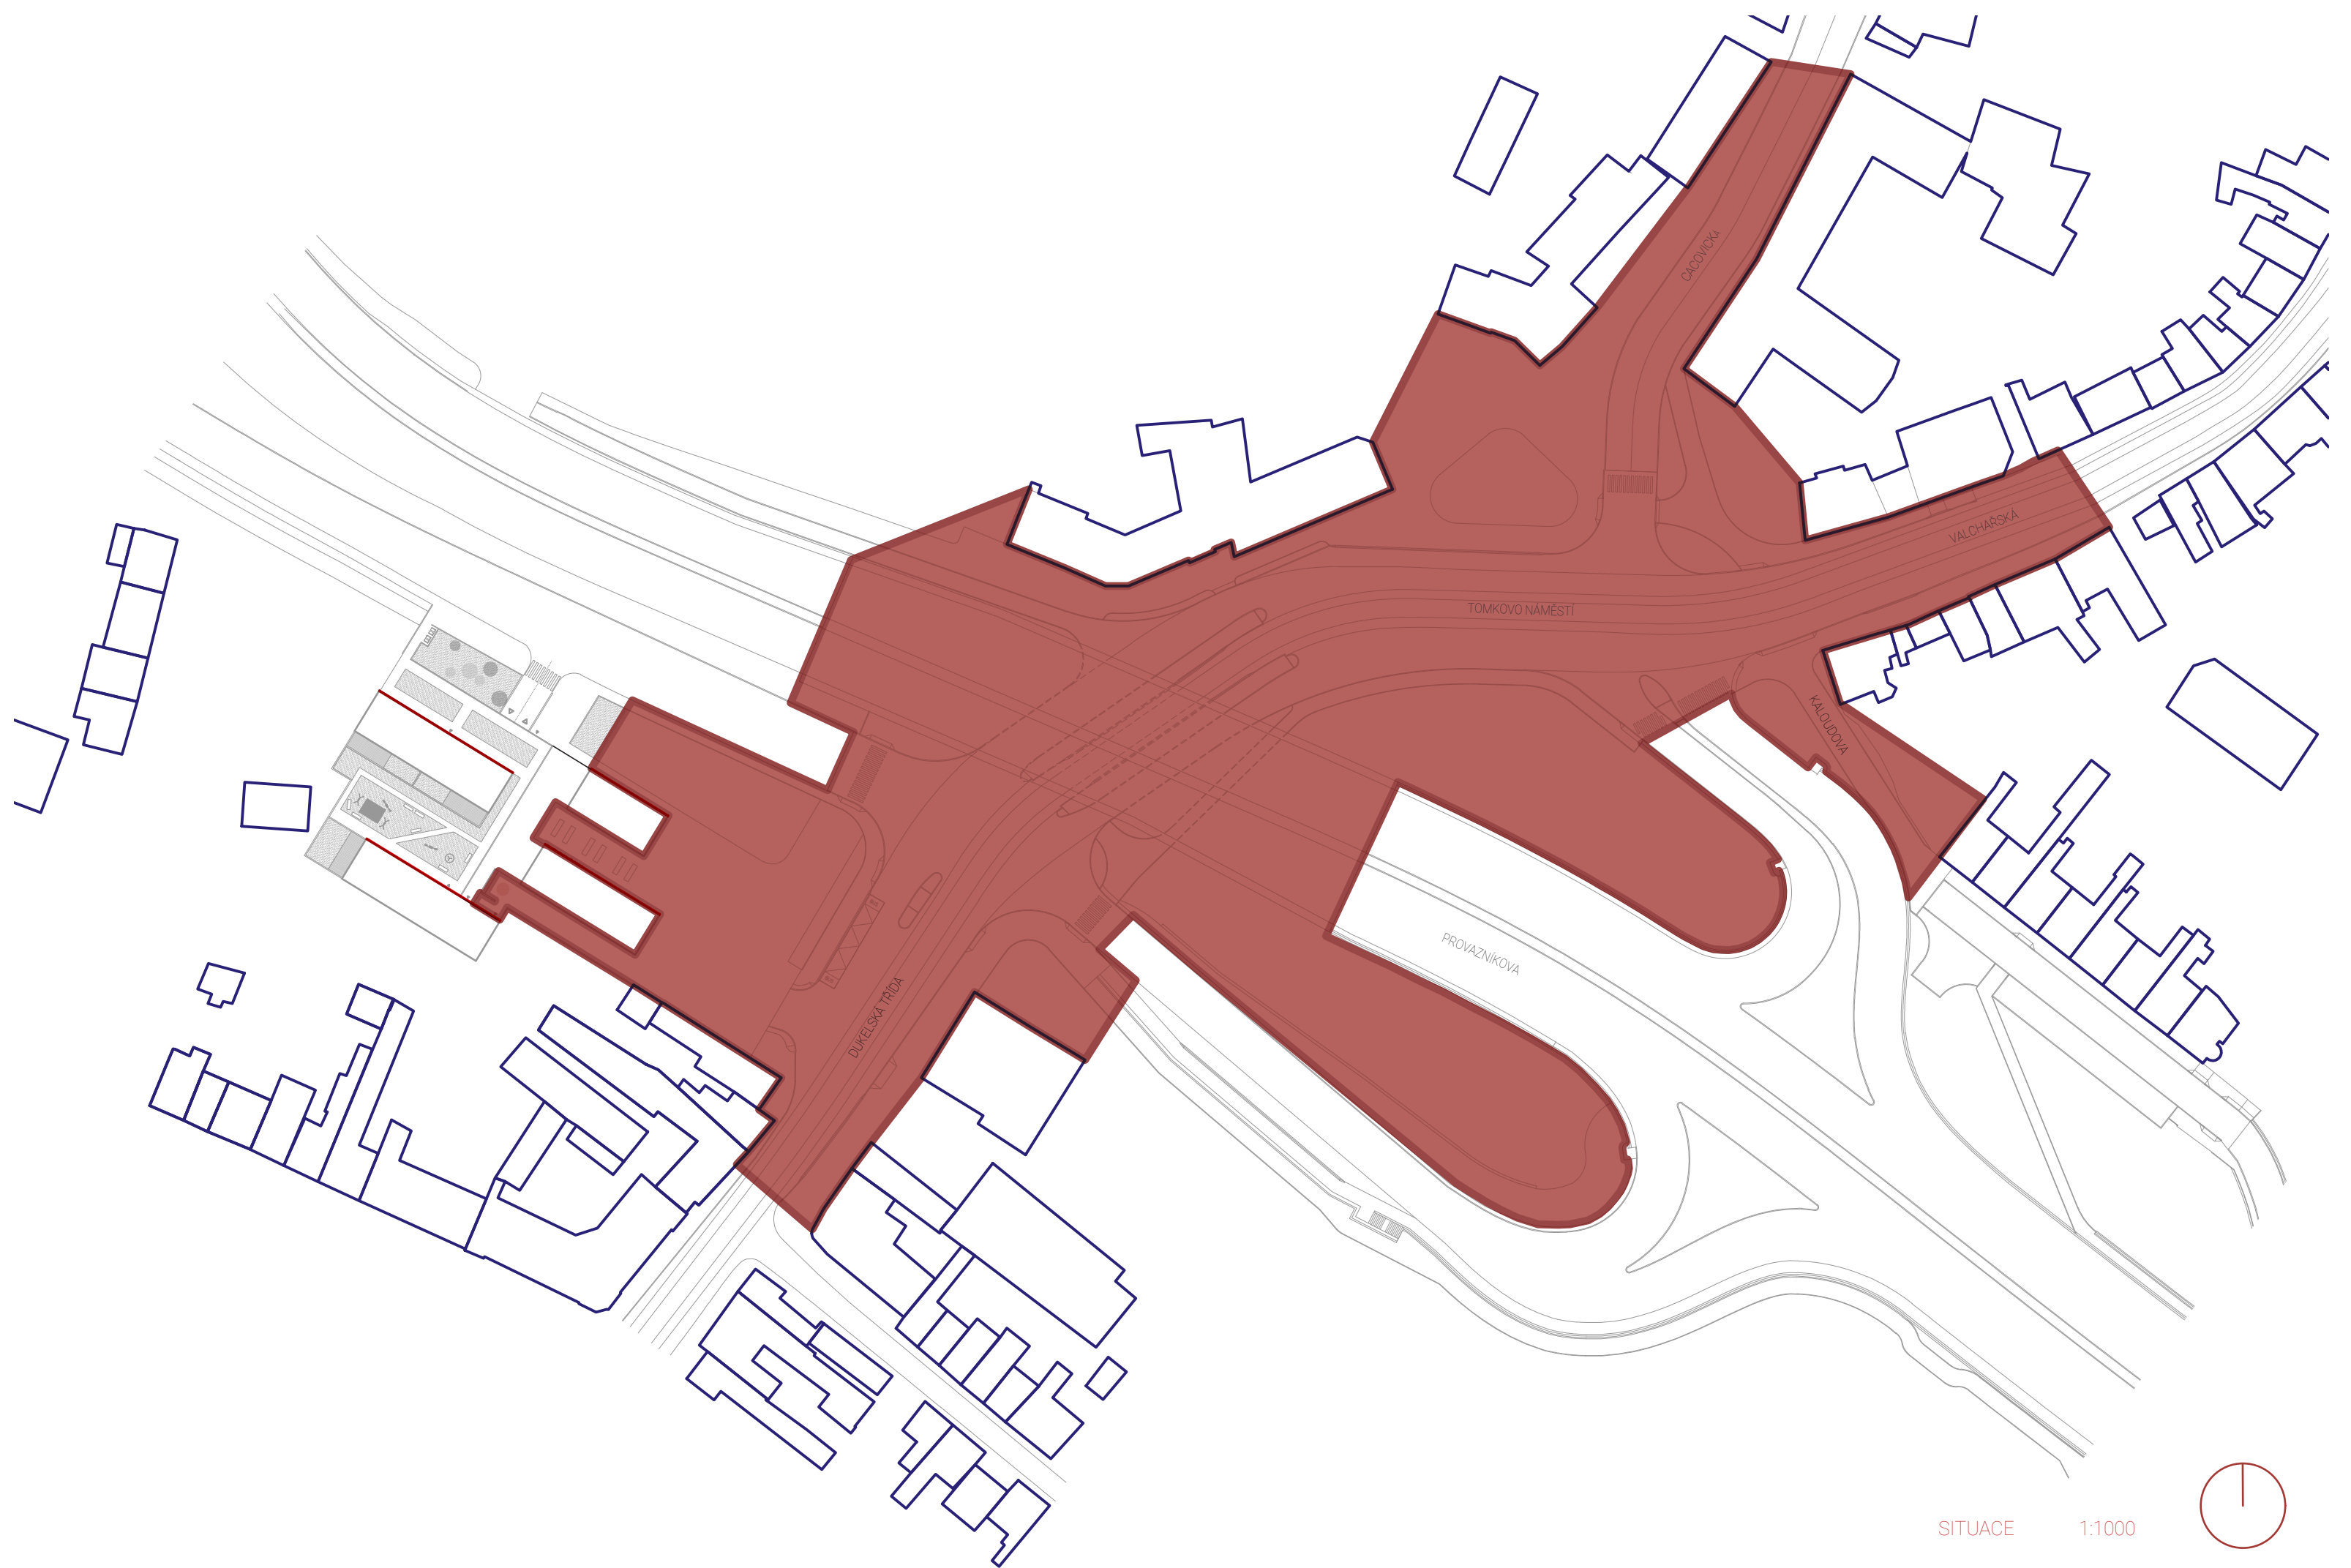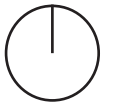


SITUACE 1:1000



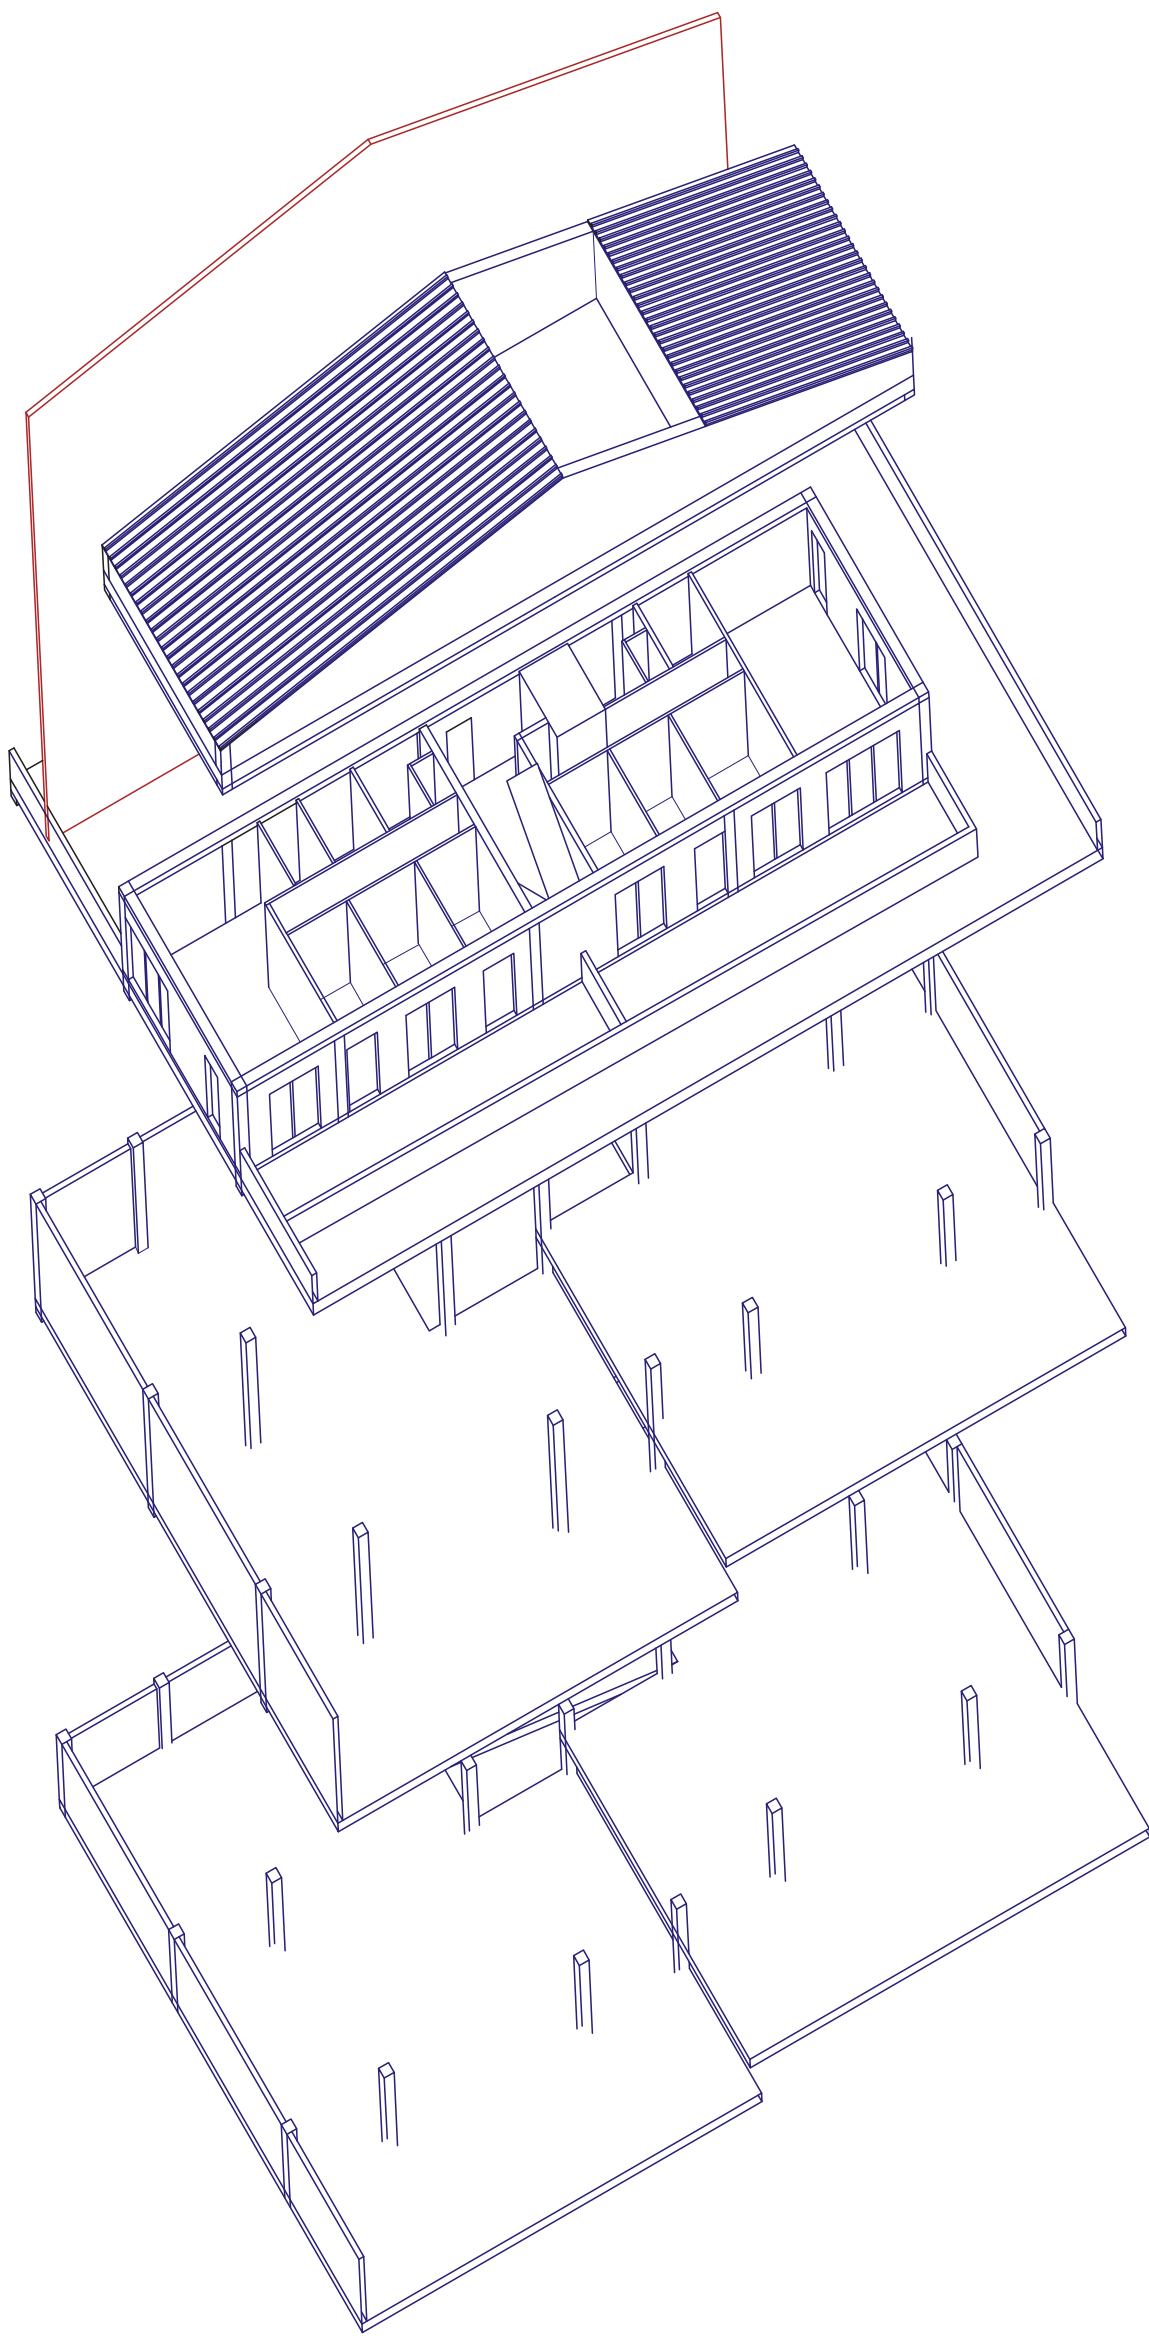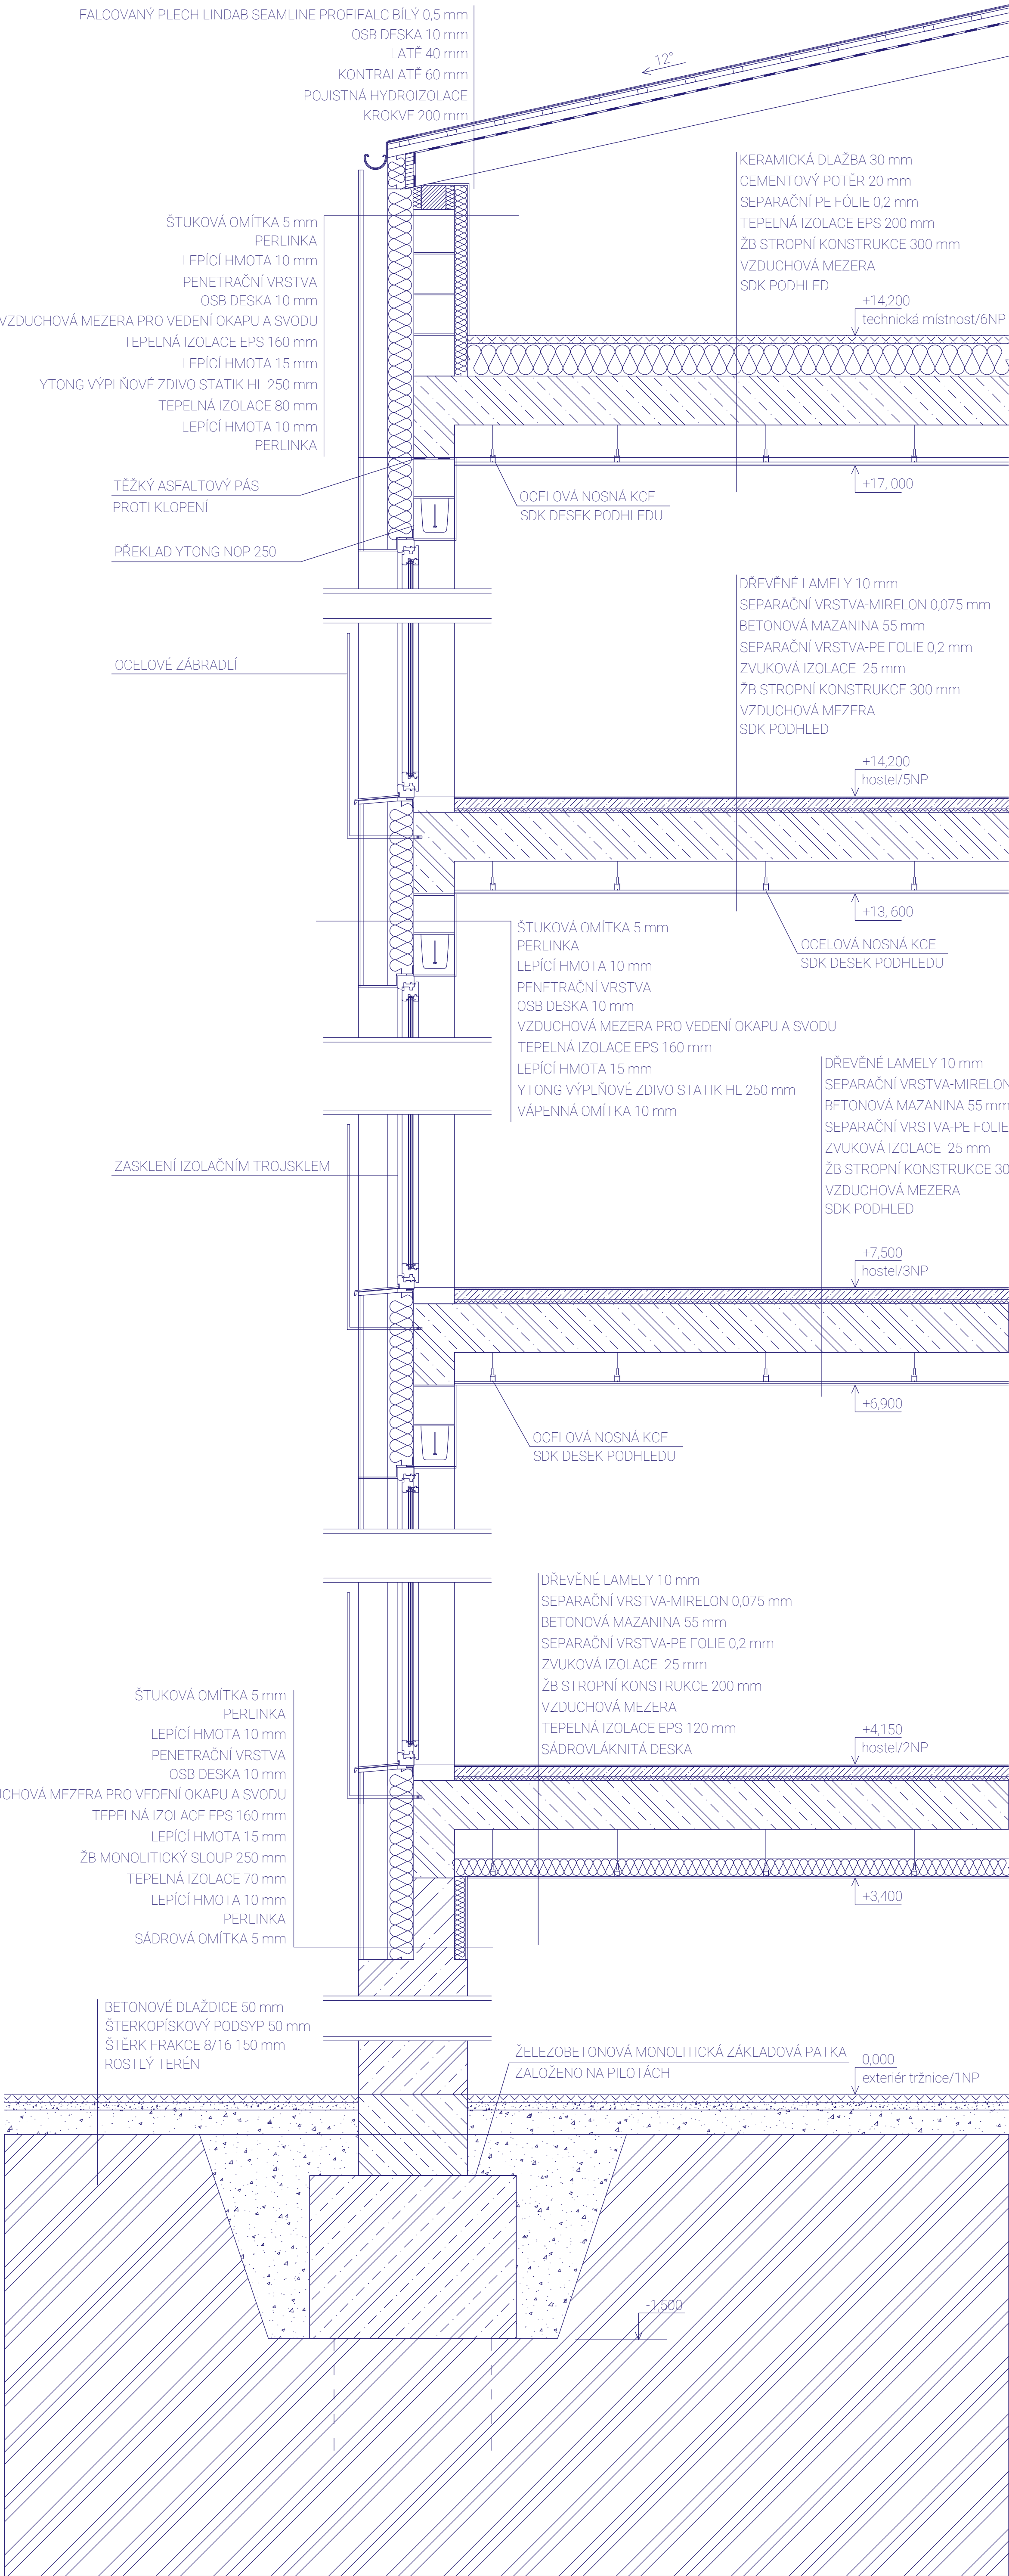

KONSTRUKČNÍ SCHÉMA

KONSTRUKČNÍ DETAIL - ŘEZ FASÁDOU 1:20

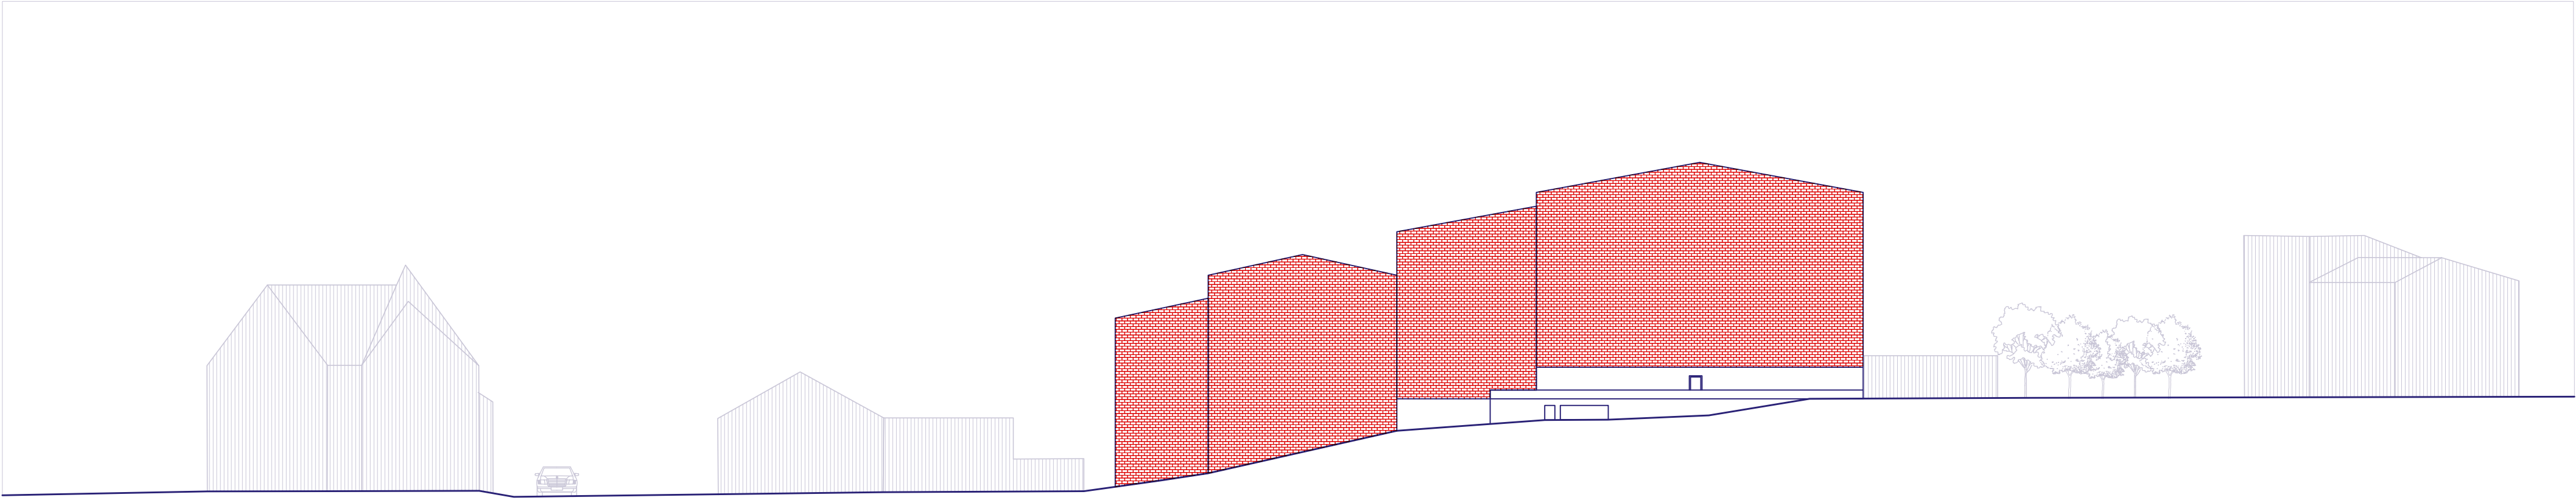

POHLED SEVERNÍ - OBKLAD Z CÍHEL



POHLED JIŽNÍ



POHLED ZÁPADNÍ



POHLED VÝCHODNÍ - PARTER S TRŽNICÍ



POHLED ZÁPADNÍ - MEZIPROSTOR BYTOVÝCH DOMŮ



INTERIÉR - PROSTOR TRŽNICE