


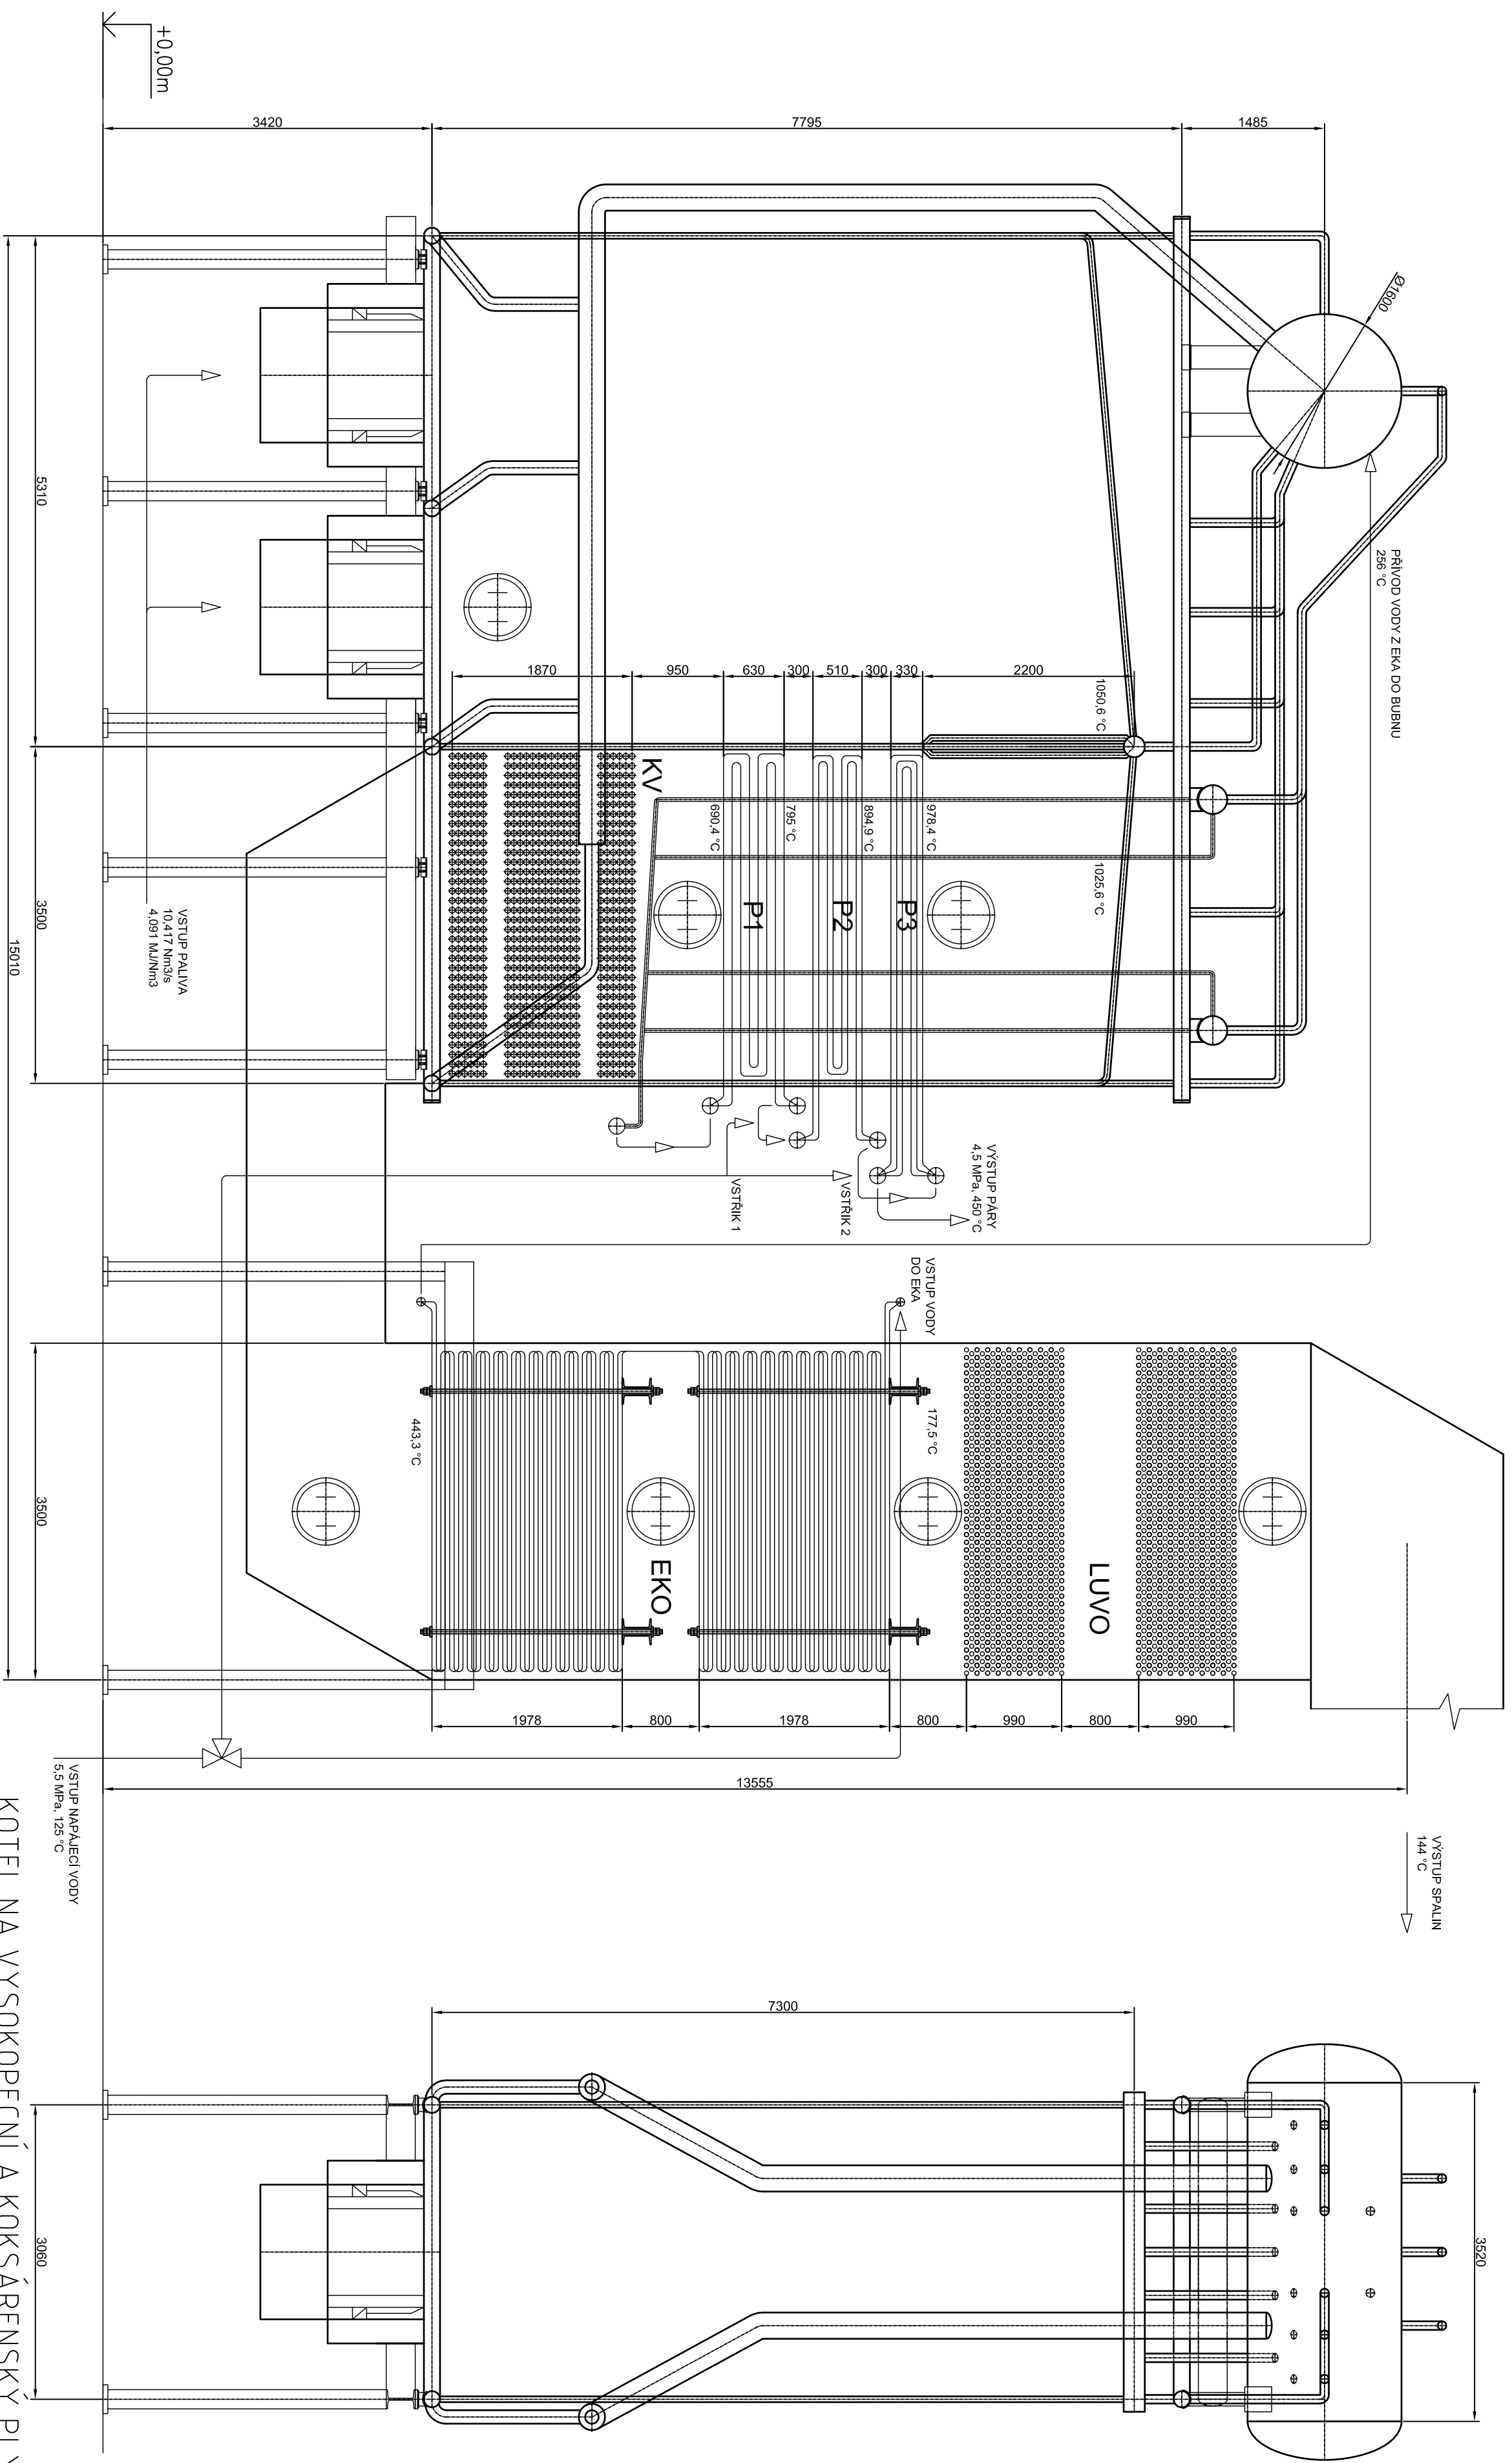

KOTEL NA VYSOKOPEČNÍ A KOKSÁRENSKÝ PLYN
50,64 t/h

Struktura povrchu:		Hrany:		Měřitko		Přesnost ISO 2768-mK
				1:50		Tolerování ISO 8015
						Proměření 
Matériál	Polotovary	Hmotnost		kg	CHRÁNĚNO PODLE ISO 16016	
VUT - FSI		Druh dokumentu		Název		
		Kreslil		PARNÍ KOTEL		
		Bc. JAKUB DOHNAI				
EÚ - OEI		Schválil		Číslo dokumentu		
		Datum vydání 27.5.2016		PŘÍLOHA A		
						List /