



Bakalářská práce se zabývá návrhem městské knihovny ve městě Frýdek-Místek poblíž jedné z hlavních komunikací Hlavní třída, také je omezen ulicemi 8. Pěšího pluku a Pivovarská, v blízkosti je napojen na Antonínovo a Malé náměstí.

Ve vedlejší blízkosti se nachází nábrežní park Sady B. Smetany k procházkám i aktivnímu odpočinku. Program a místo je definováno v rámci zadání bakalářské práce. Návrh řeší urbanistickou situaci v blízkosti městské polikliniky a snaží se poskytnout obyvatelům i kvalitní veřejný prostor s mnoha využití.




Dvojměstí mezi Beskydy Moravský Místek - Slezský Frýdek

Město v Moravskoslezském kraji, Frýdek-Místek dnes tvoří přirozenou metropoli lánského regionu, nacházející se v podhůří Beskyd, na soutoku řek Ostravice a Moravy. Dnes žije ve Frýdku-Místku přibližně 56 tisíc obyvatel, včetně samostatných obcí na předmostí (Staré Město, Svídnov, Baška, Dobrá, Palkovice a další obce) pak přes 80 tisíc obyvatel.

Od 1. července 2006 je statutárním městem. Vzniklo 1. ledna 1943 spojením slezského města Frýdku (německy Friedek), moravského Místku (německy Místek, též Freiberg) a tří dalších obcí. Některé úseky řeky Ostravice zde tvoří historickou zemskou hranici Moravy a Slezska. Město dnes tvoří turisticky atraktivní bránu Beskyd a je vzdáleno jen 25 km od státní hranice s Polskem a 35 km od státní hranice se Slovenskem.




ZVOLENÁ PARCELA

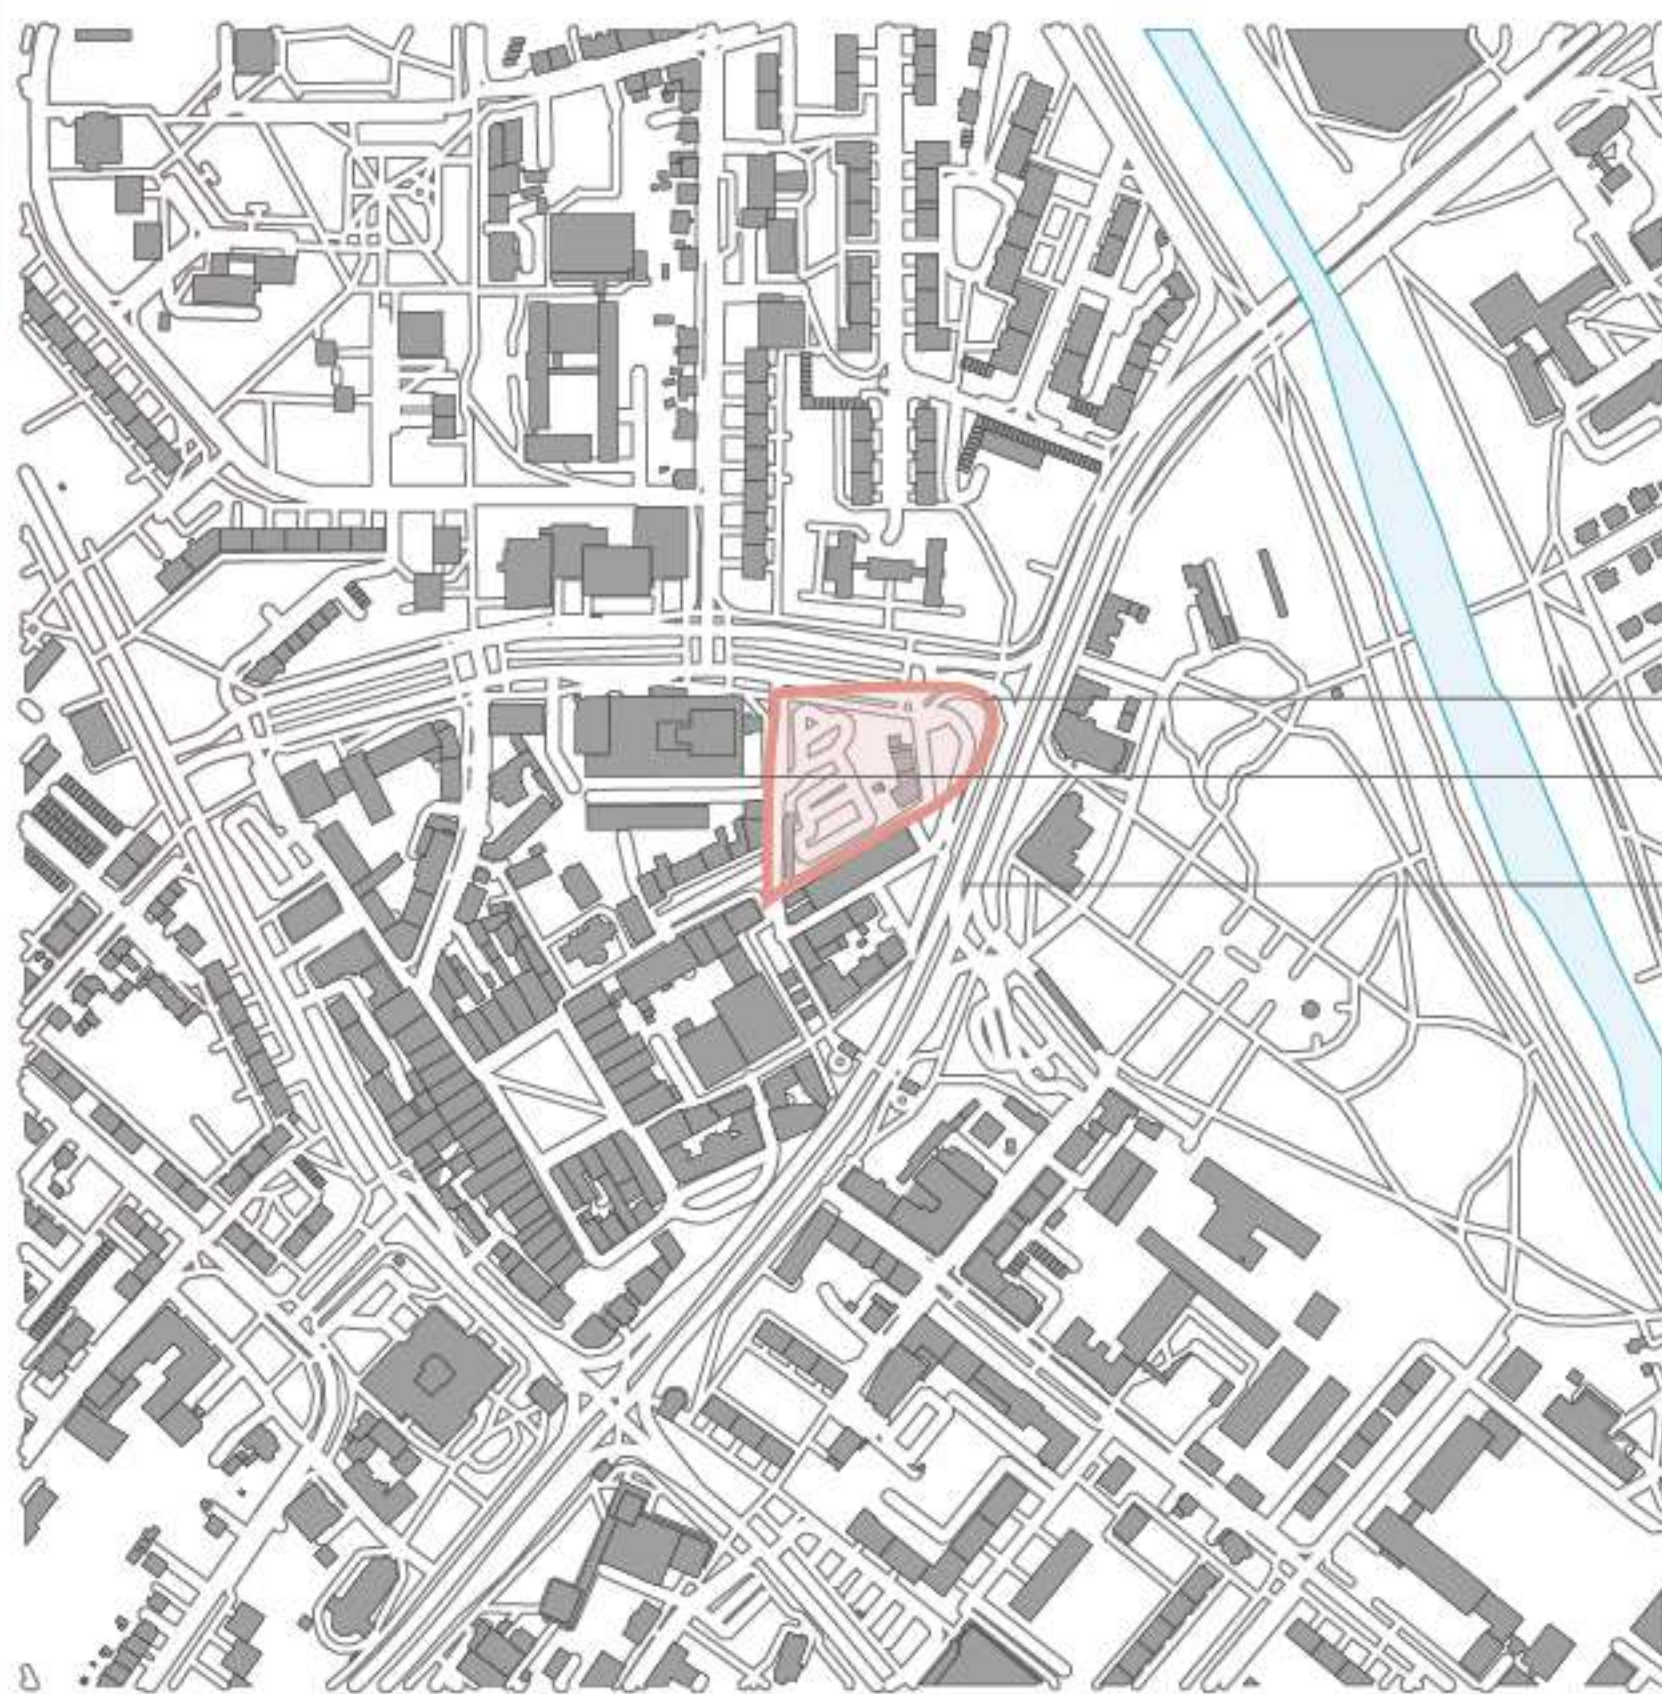

8. pěšího pluku

Pivovarská

Hlavní třída

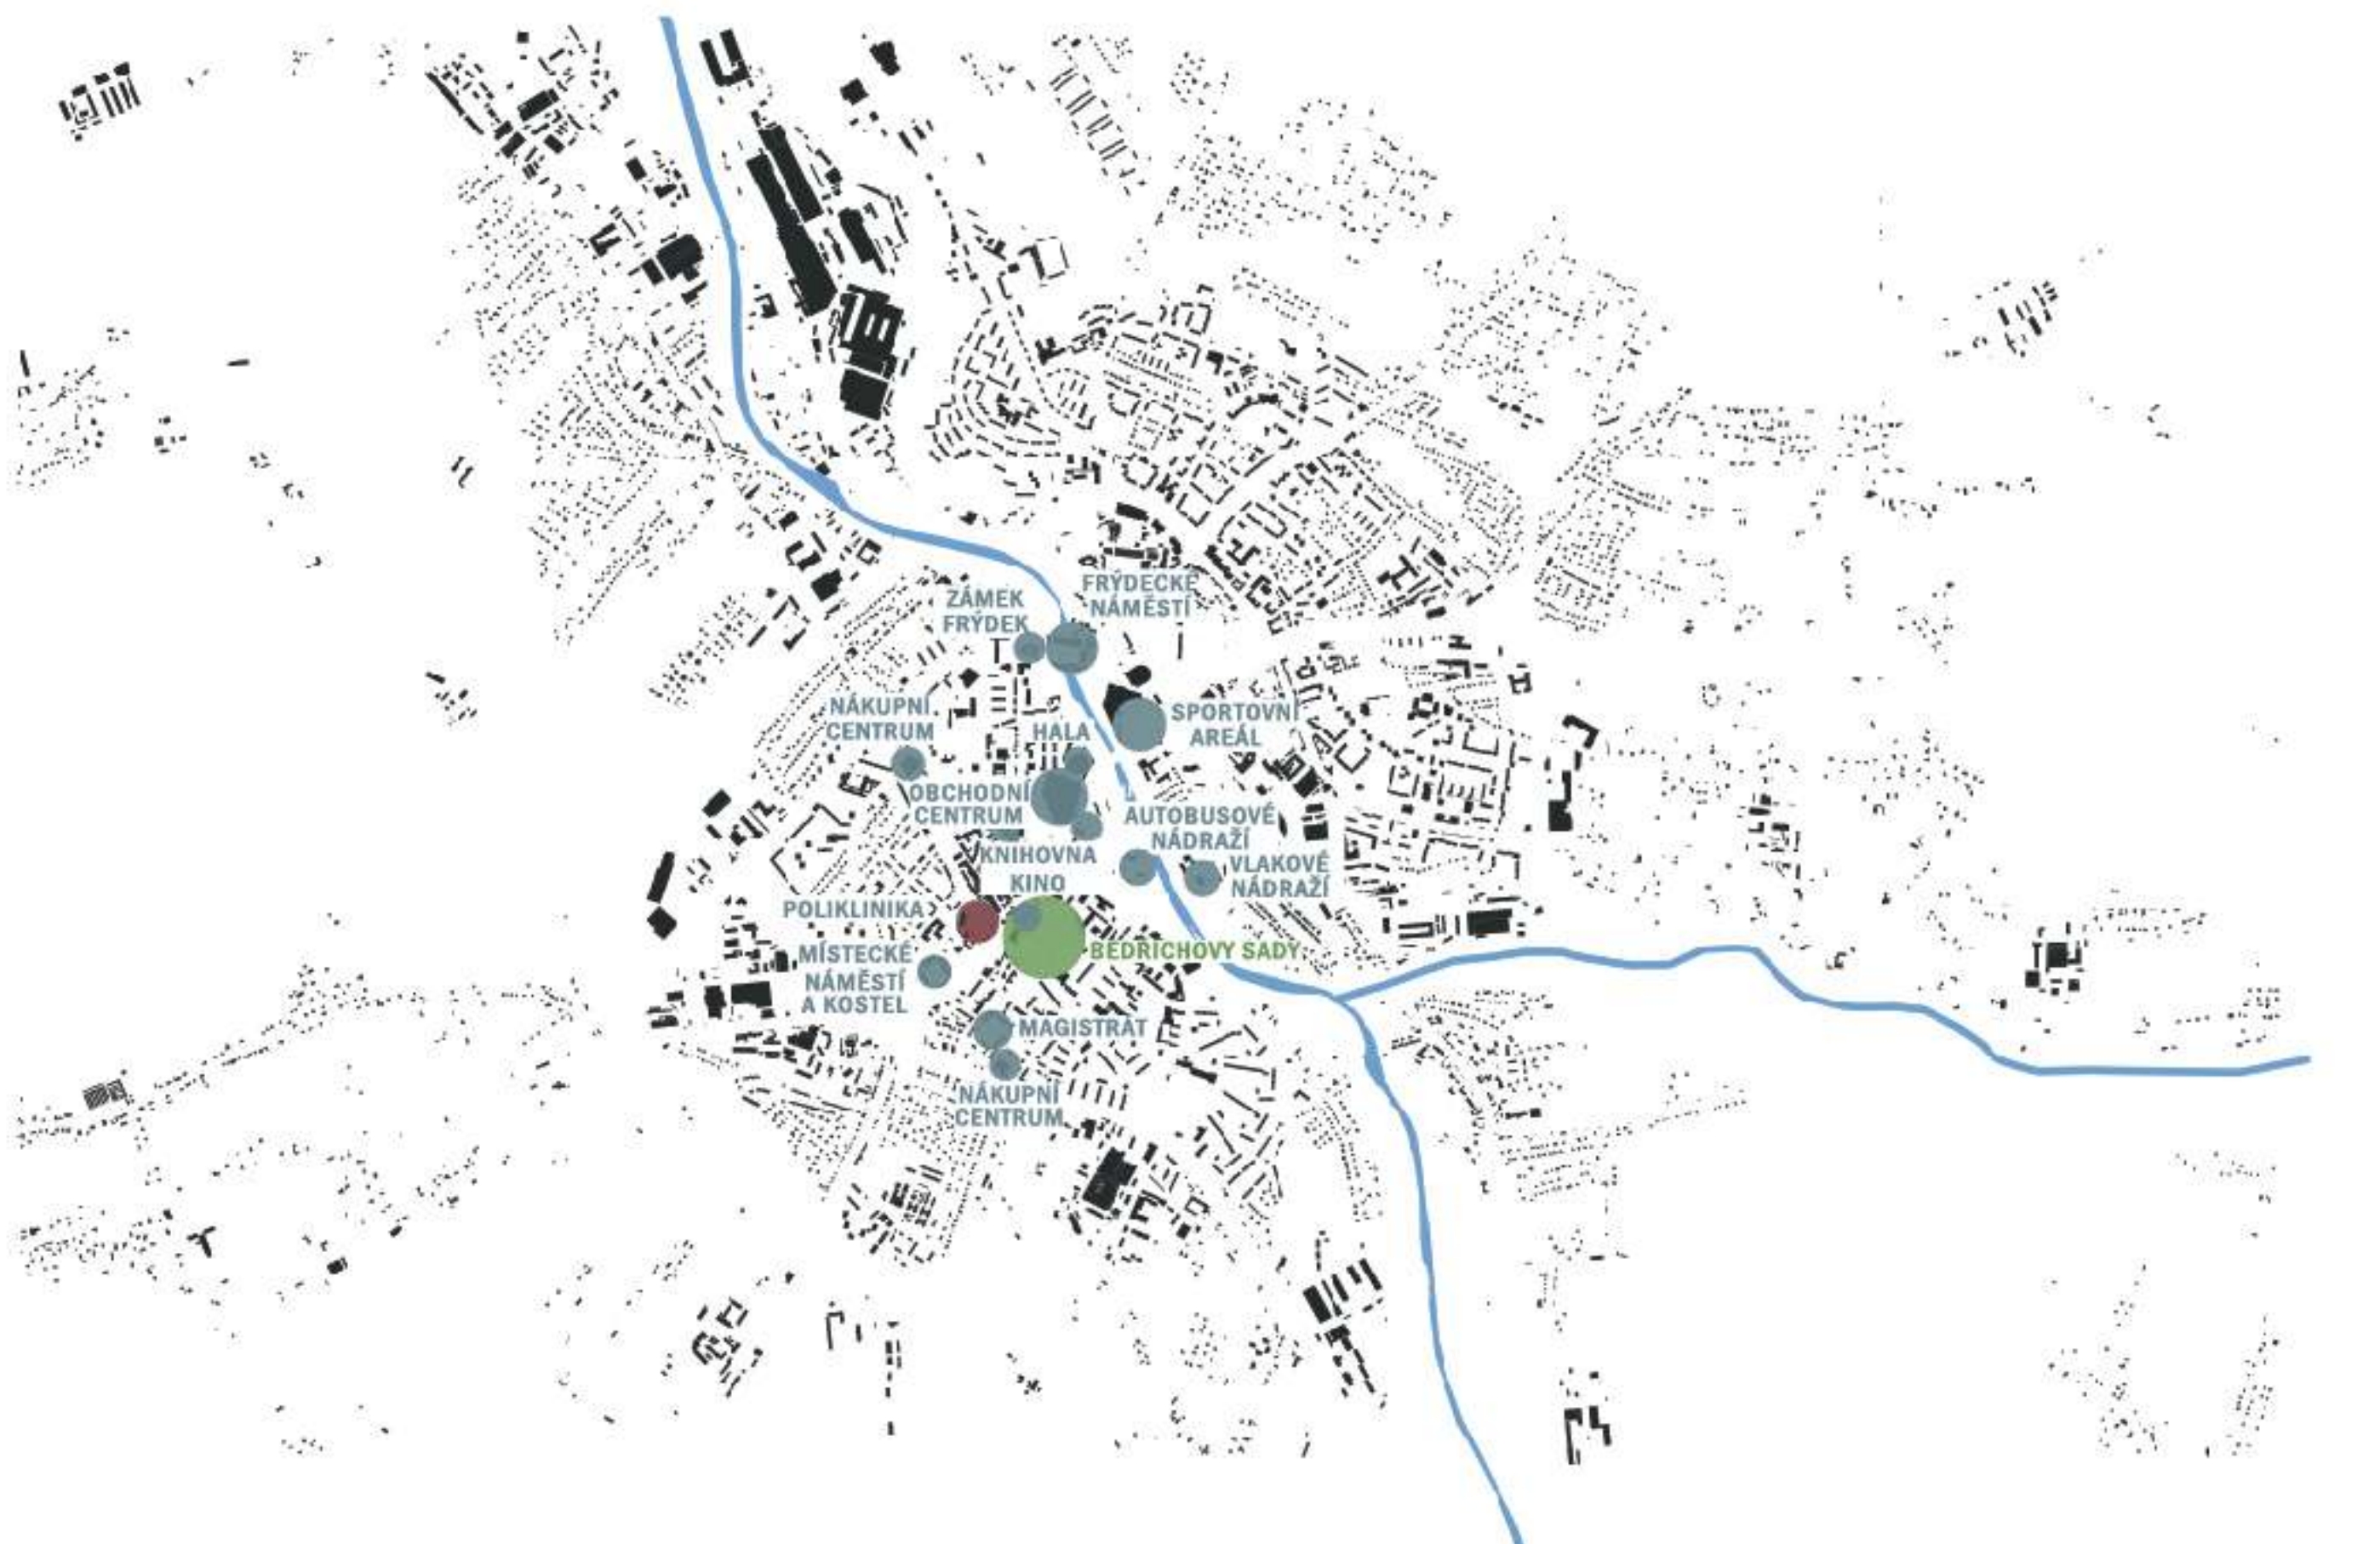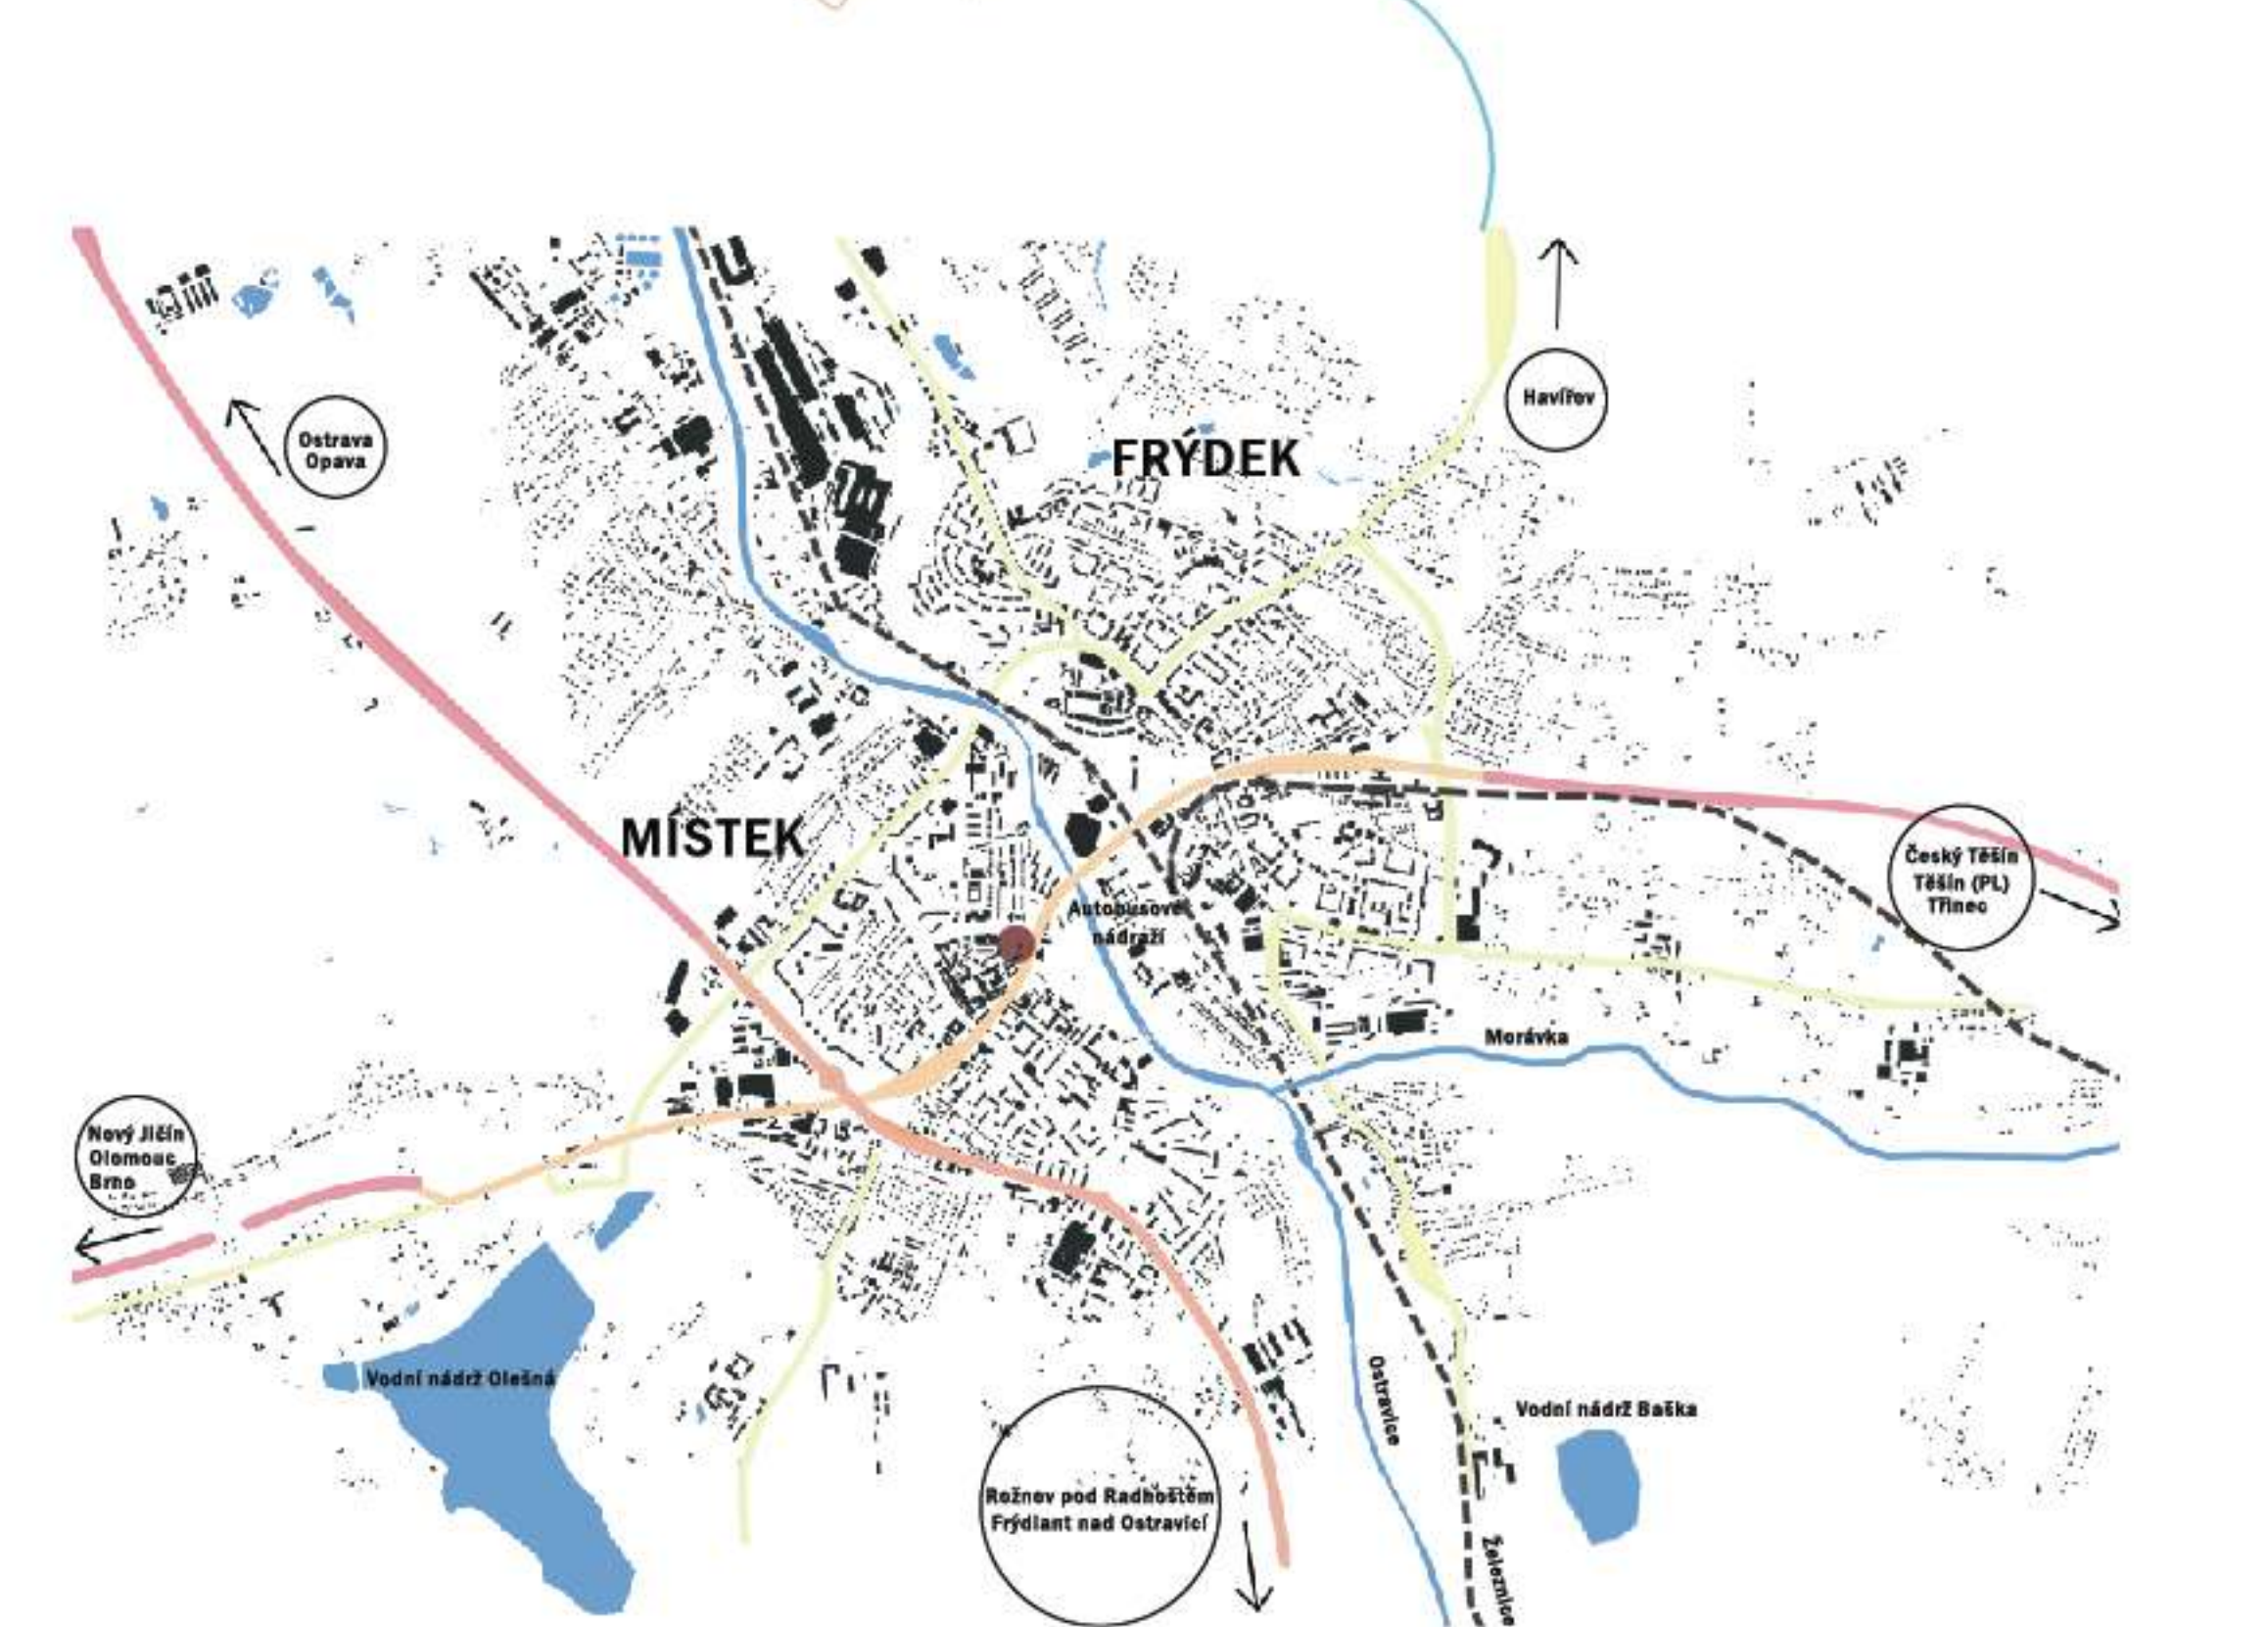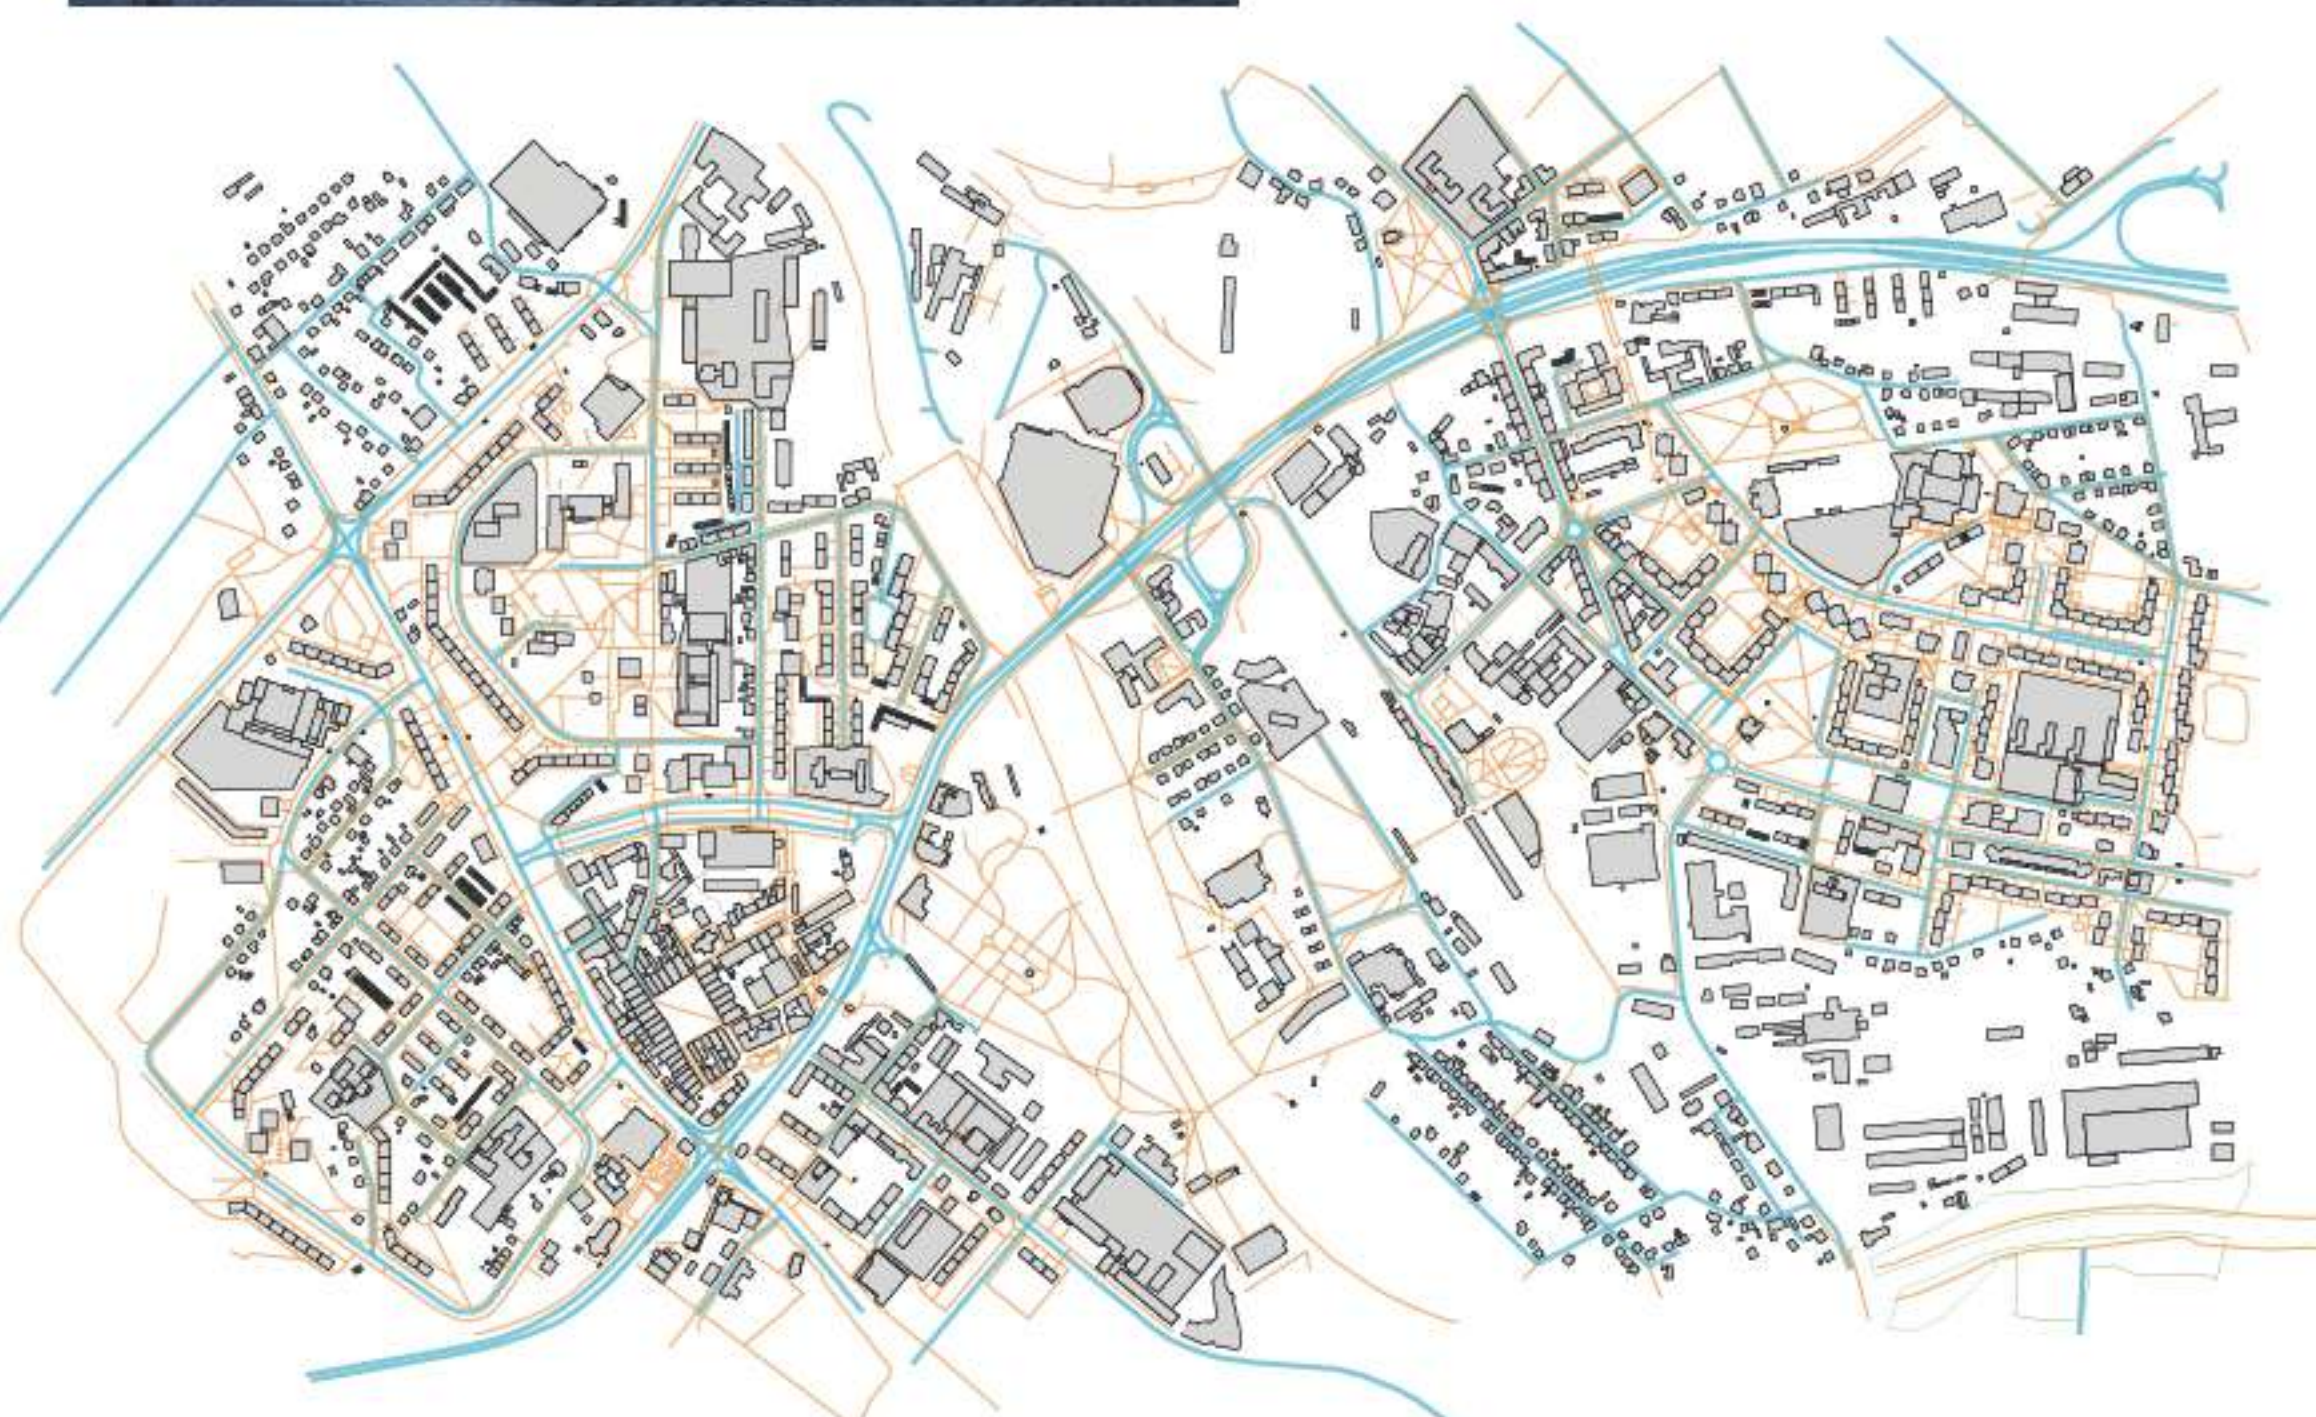

KONCEPT

1.knihovna je **“celoměstský obývak”**, knihovna je v současní době absolutně vyjimečným prostorem, kde člověk může strávit čas úplně zdarma a naopak bude ten čas pro něho přínosný.


2.město je konflikt, ale i harmonie, je **“sociální diferenciací bez exkluze”**, základní charakteristikou městských veřejných prostorů je jejich sociální heterogenita, nárok na veřejný prostor je pro všechny stejný, aniž by sami žadatelé museli být stejní.

3.knihovna je veřejná **“obsahuje konfrontace s rozdílností”**, empirické studie ukazují, že právě taková městská prostranství, která vykazují nejvyšší rozmanitost forem jednání a využívání prostoru, jsou nejatraktivnější pro uživatele, a tedy “nejveřejnější”


4.z toho důvodu je pro mě městská knihovna **“magnetickým atraktivním obývkem”** bez výjimek, prostor který člověka bezvýjimčně uvítává.

5.Svým měřítkem je prostor velký, a není v něm všechno jednoznačně určeno, jedná se o vícero možných scénářů, které by se v něm měly možnost odehrávat.. **“Prostor knihovny nechcě zablokovat fluidní využití”**, a jednoznačně říct – tady se sedí, tady se spívá, tady se čte. Otázka naplnění prostoru je o naplnění ho procesy, v případě účelu knihovny některé s těch procesů již určeno jsou, ale další už tam přijdou tak zvaným Butterfly effects.


6.Tvar knihovny vyšel s myšlenkou o přivádění/přilákání člověka do veřejného prostoru, ale najednou nebylo cílem ho v něm uzavřít, spíše pro něj by měl znamenat jeden krok na cestě.

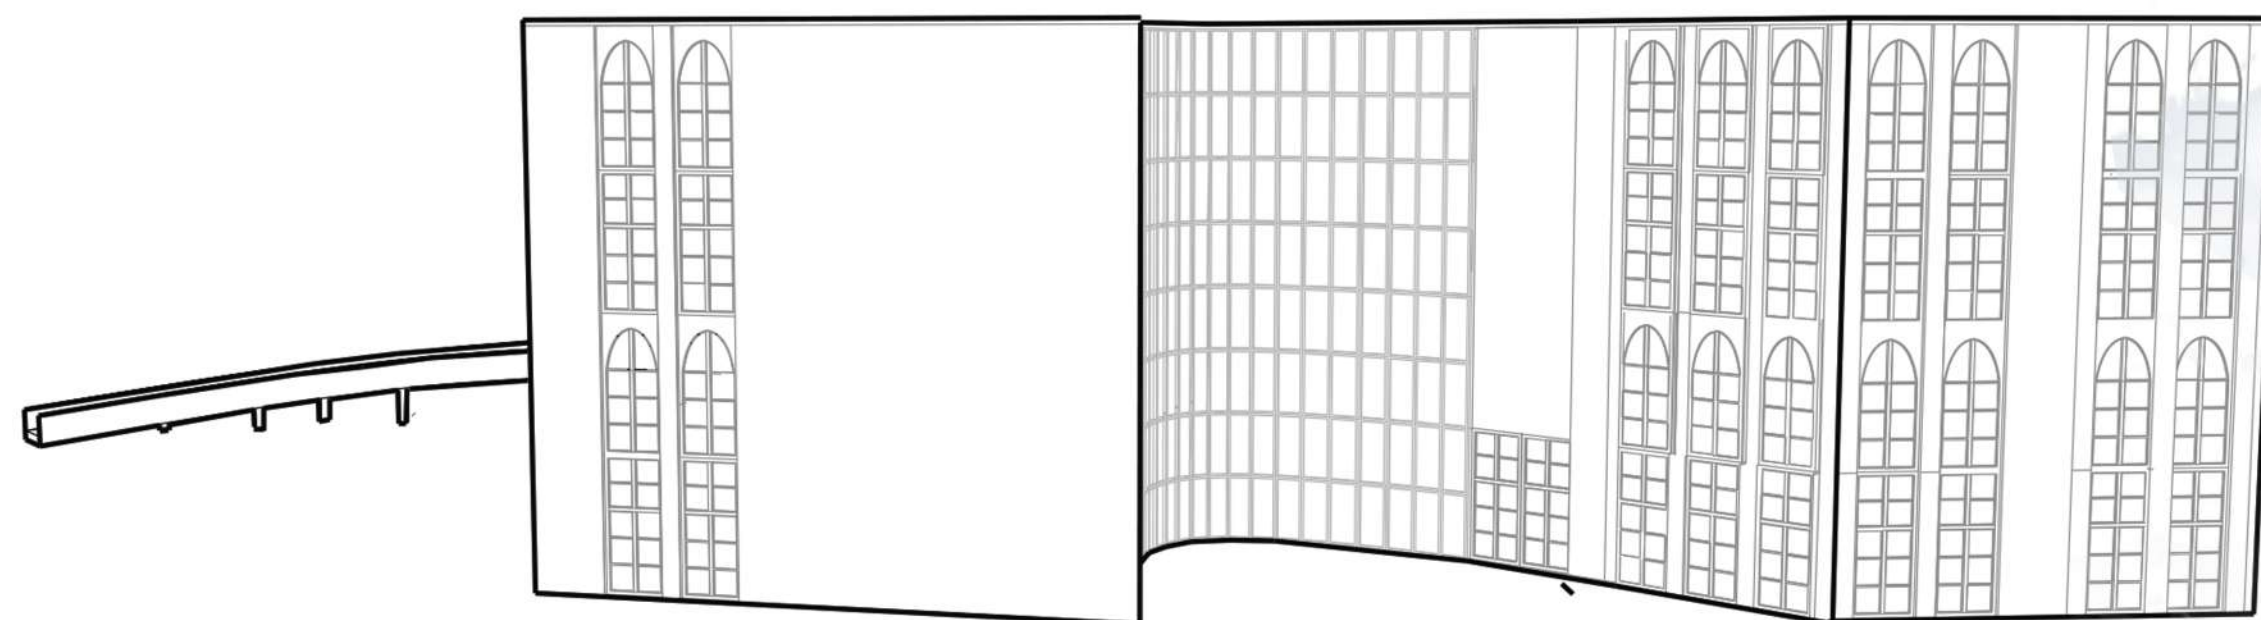

UKAZKOVÝ MODEL HMOTY ZAPADNÍ POHLED

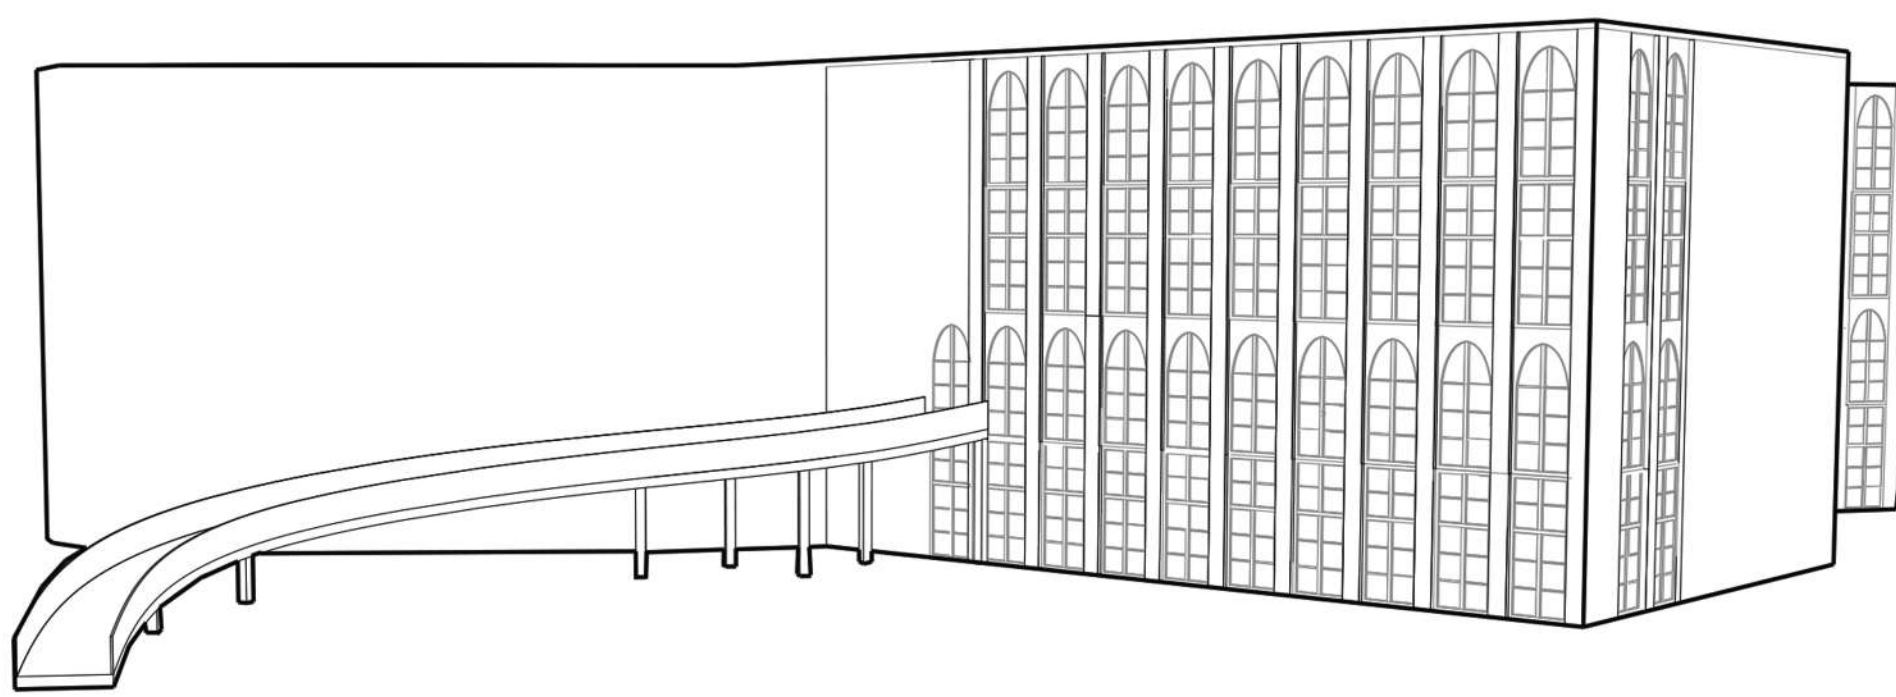


UKAZKOVÝ MODEL HMOTY SEVERNÍ POHLED

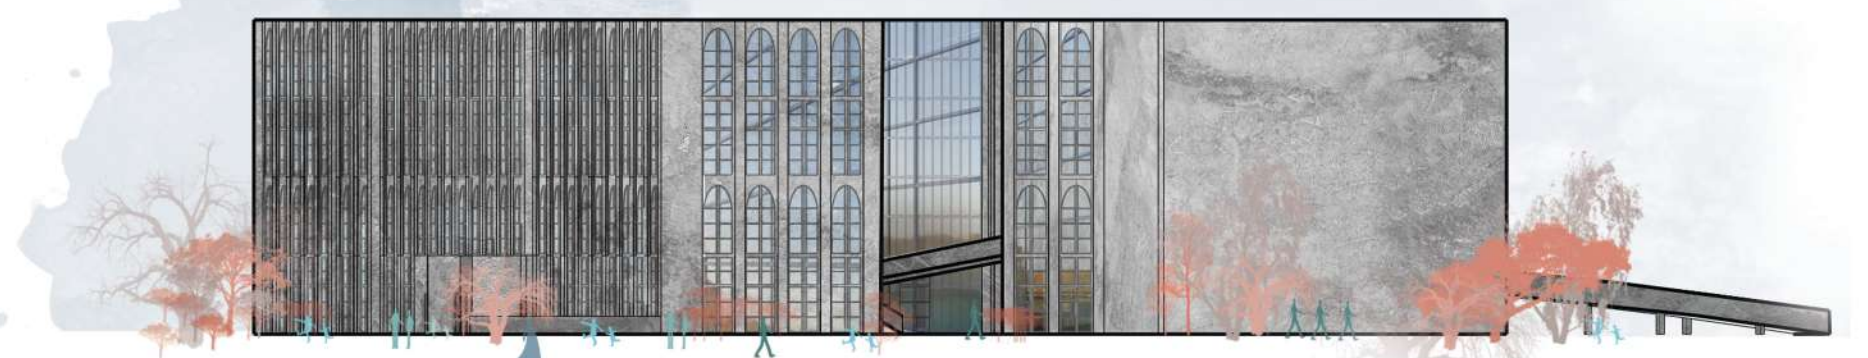

POHLED VÝCHODNÍ




POHLED JIŽNÍ

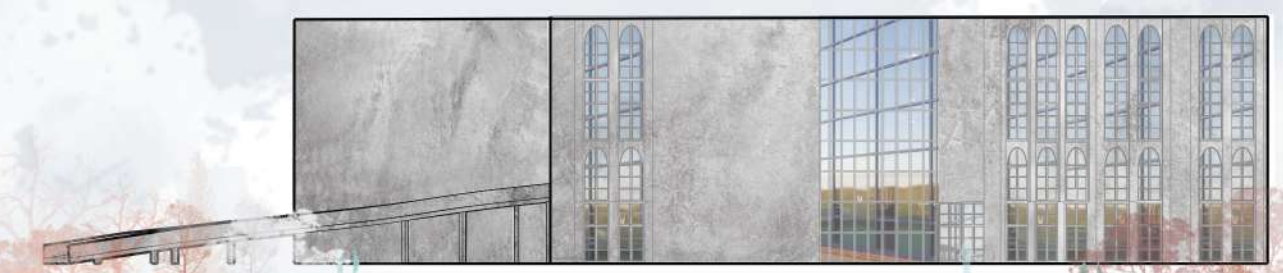


POHLED ZÁPADNÍ



POHLED SEVERNÍ

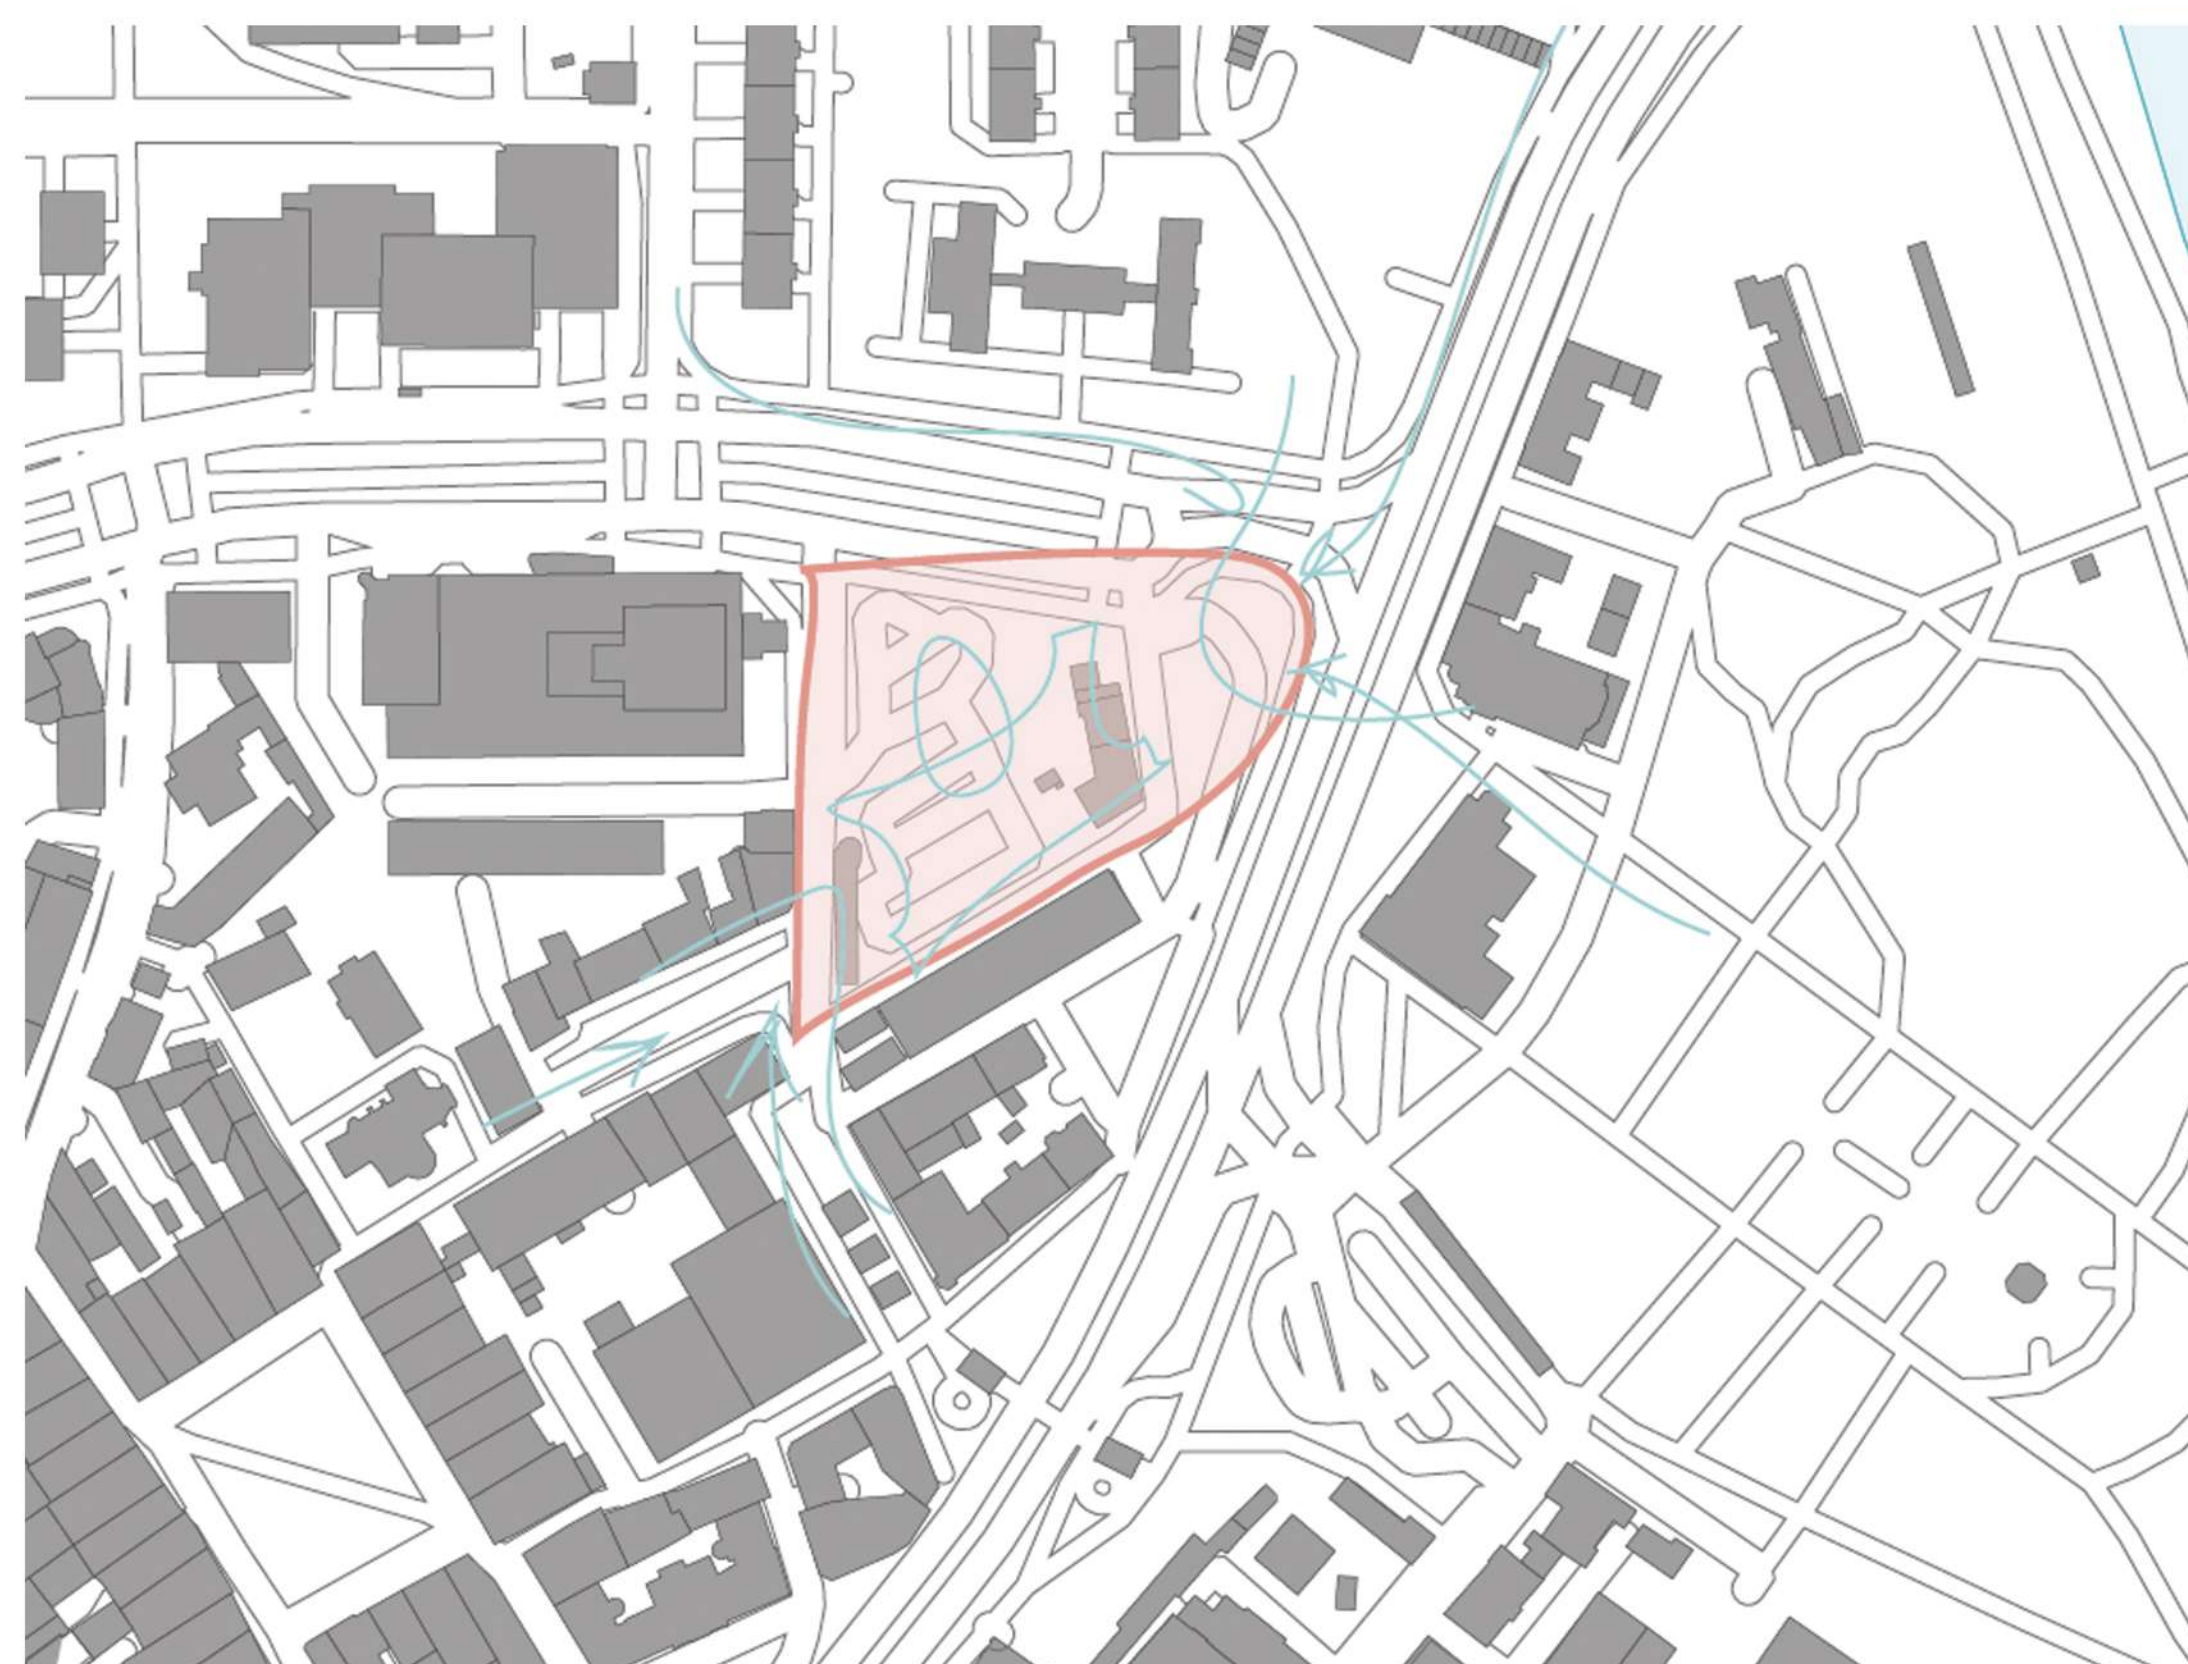


FORMOVANÍ TVÁRU INSPIROVANÉ ZPŮDOBAMI PŘÍCHODU LIDÍ

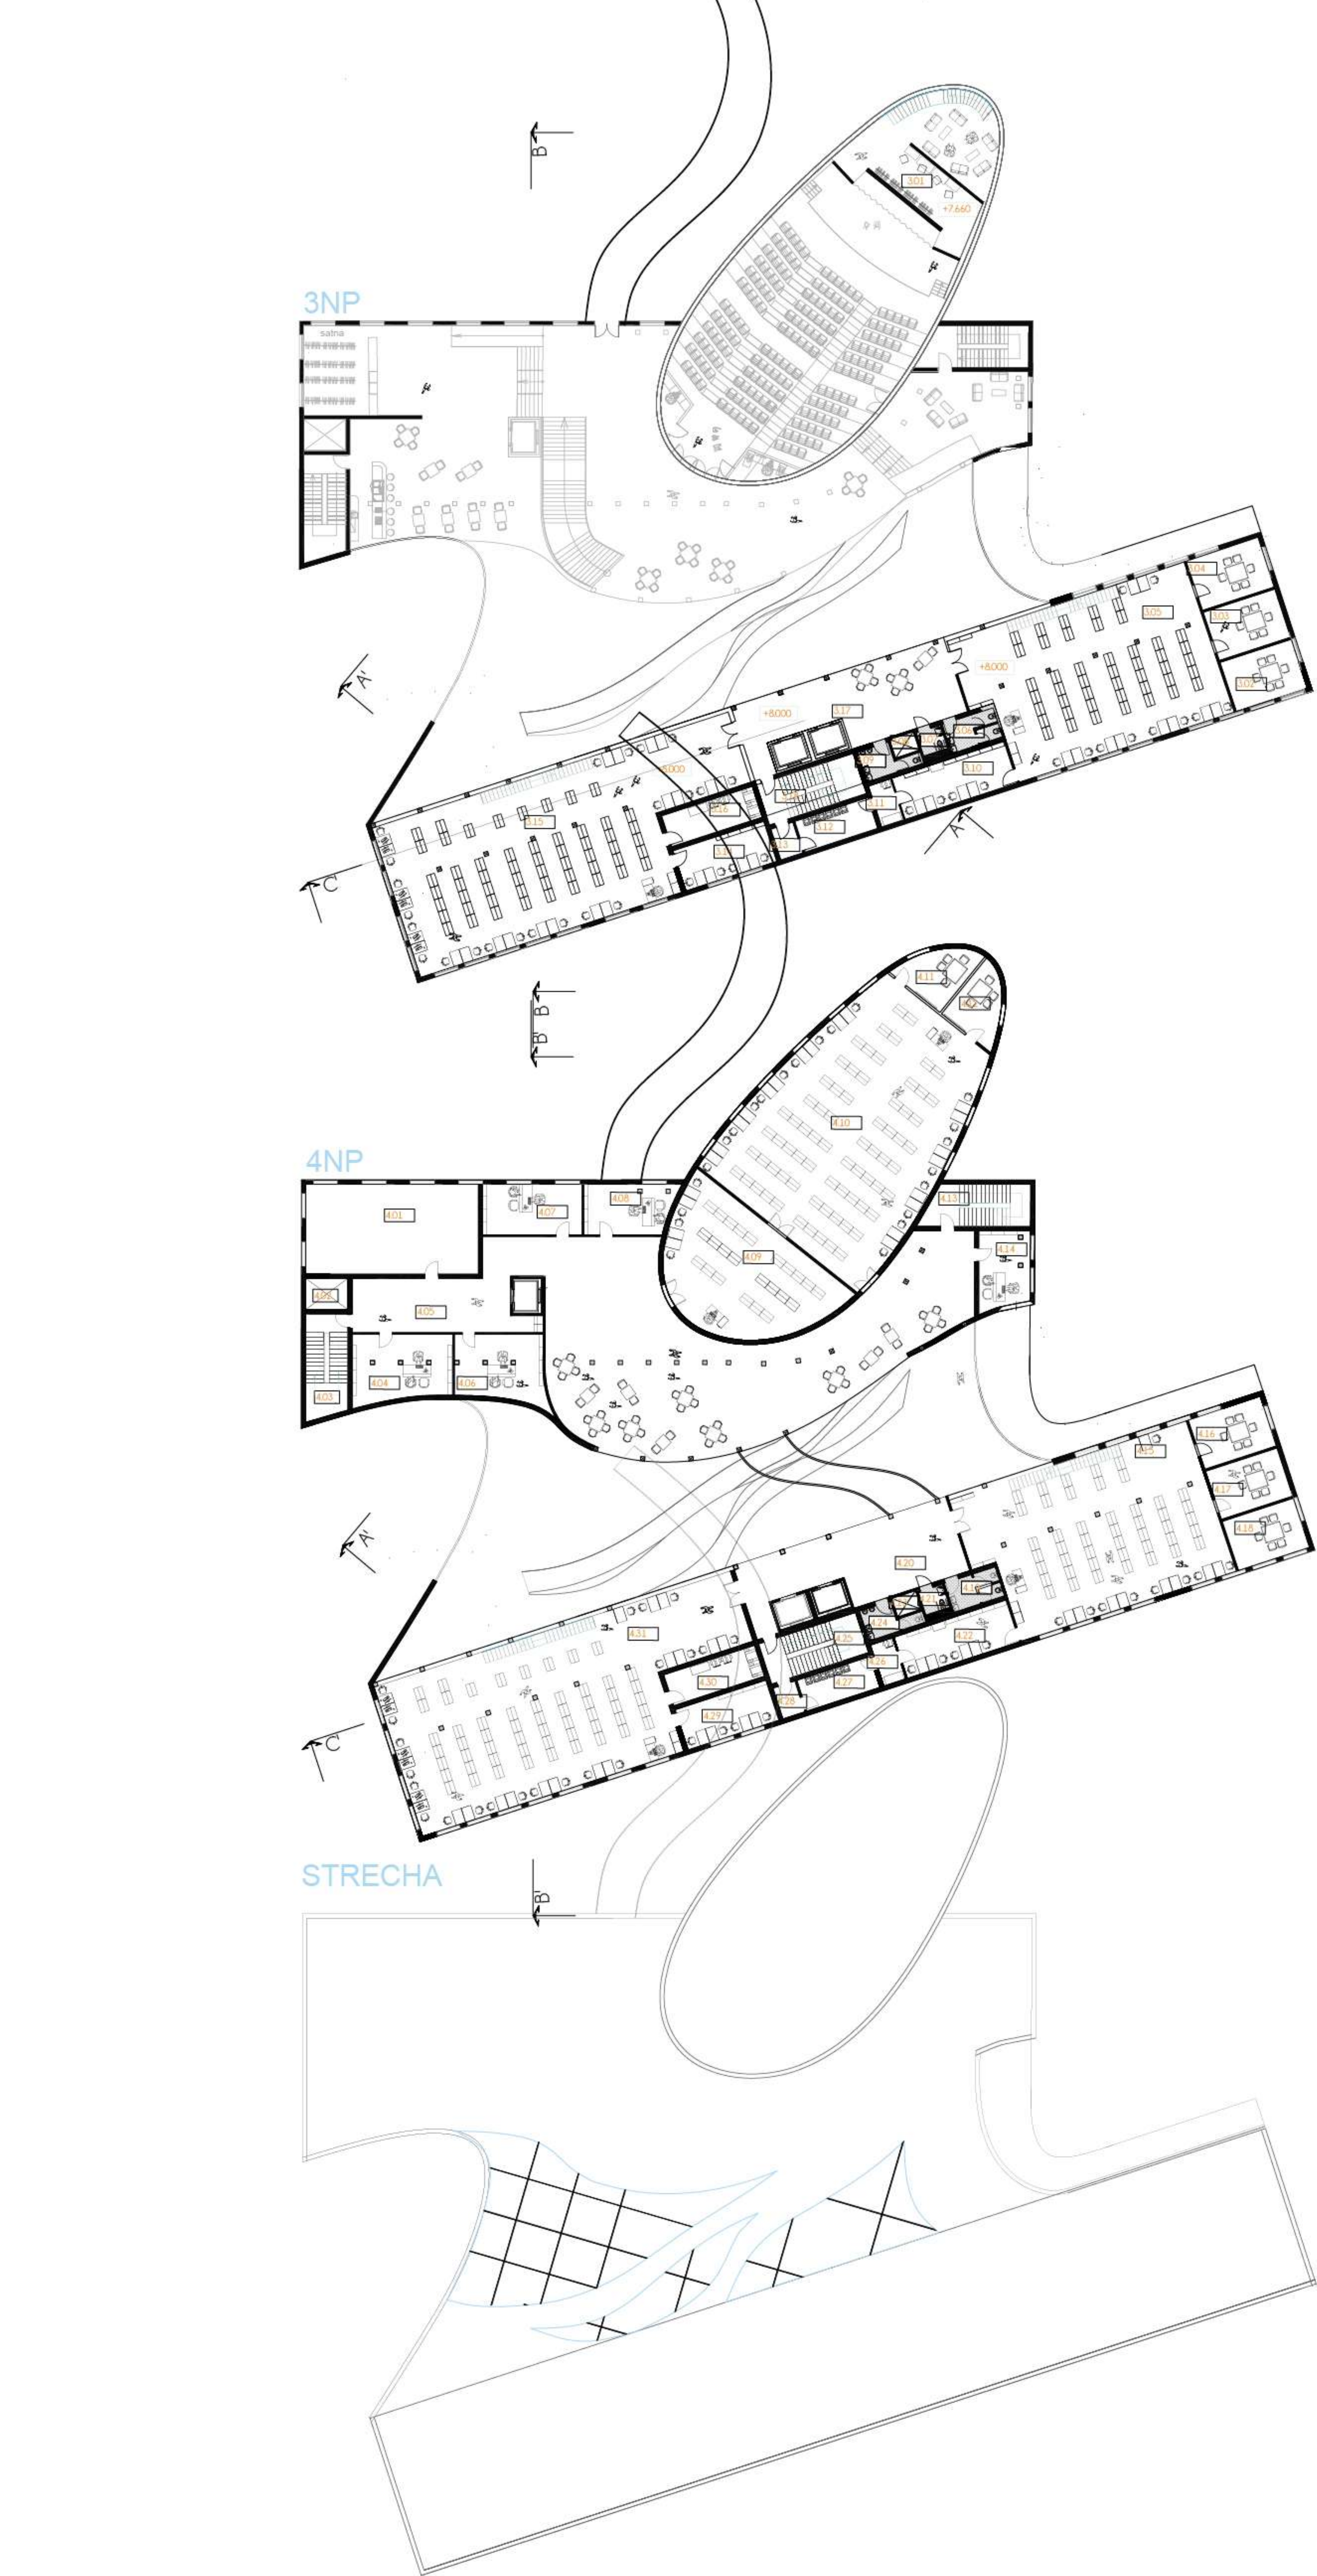


TABULKA MÍSTNOSTI		
ČÍSLO	NÁZEV	PLOCHA m2
3.01	prostor pro hři	67,92
3.02	učebna 1	19,50
3.03	učebna 2	18,88
3.04	učebna 3	19,51
3.05	knihovna pro student	186,16
3.06	WC dany	8,09
3.07	WC handicap dany	3,11
3.08	ložna velat	2,51
3.09	WC pany	6,61
3.10	lož učebna	24,79
3.11	ložna	4,28
3.12	místnost pro odpad	12,18
3.13	chodba	3,62
3.14	lož učebna	19,43
3.15	knihovna	253,33
3.16	ložna	15,24
3.17	chodba	85,68
3.18	unikové schodiš	21,67

TABULKA MÍSTNOSTI		
ČÍSLO	NÁZEV	PLOCHA m2
4.01	technická místn	78,26
4.02	ventilací ložna	6,65
4.03	unikové schodiš	21,30
4.04	kanclář 1	33,56
4.05	chodba	355,19
4.06	kanclář 2	30,49
4.07	kanclář 3	25,20
4.08	kanclář 4	21,30
4.09	audioteka	91,38
4.10	knihovna	249,49
4.11	studovna 1	15,09
4.12	studovna 2	14,35
4.13	unikové schodiš	21,86
4.14	kanclář 5	19,43
4.15	vedlejší knihovna	186,15
4.16	studovna 1	19,89
4.17	studovna 2	19,22
4.18	studovna 3	19,18
4.19	WC pany	8,23
4.20	chodba	88,06
4.21	WC dany	3,14
4.22	WC handicap dany	25,10
4.23	ložna velat	2,52
4.24	lož učebna	6,61
4.25	ložna	21,23
4.26	místnost pro odpad	5,06
4.27	chodba	12,46
4.28	lož učebna	3,64
4.29	knihovna	19,79
4.30	ložna	15,03
4.31	knihovna	253,33

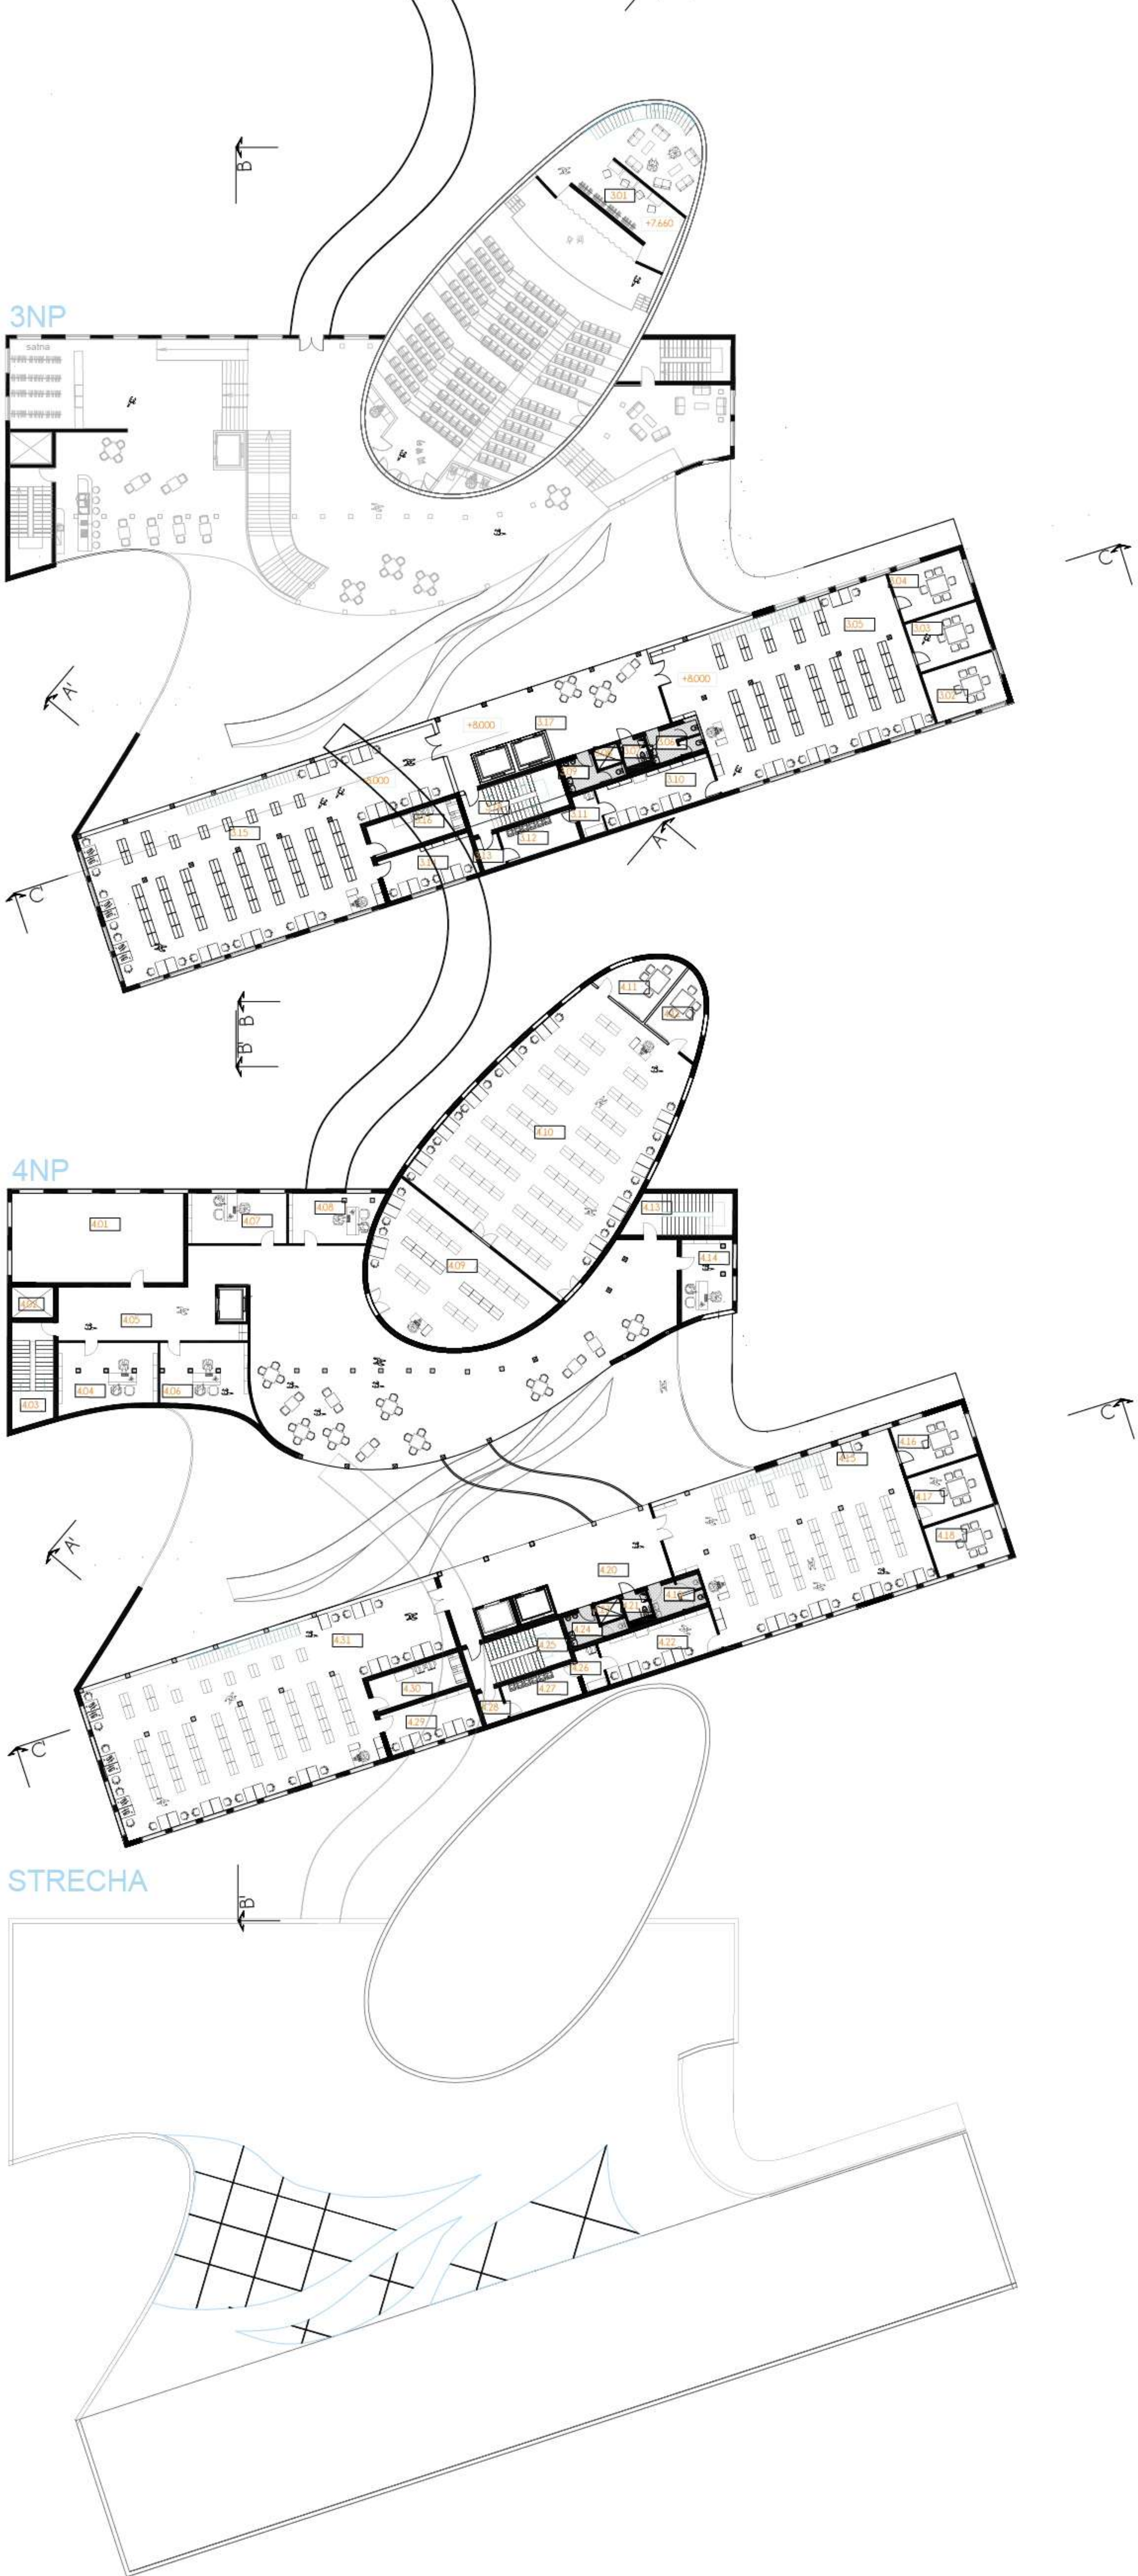


TABULKA MÍSTNOSTÍ		
ČÍSLO	NÁZEV	PLOCHA m2
301	prostor pro hři	6792
302	učebna 1	1950
303	učebna 2	1868
304	učebna 3	1951
305	knihovna pro student	18616
306	WC dány	809
307	WC handicap dány	311
308	šachta veltari	251
309	WC pany	661
310	ličná učebna	2479
311	škola	428
312	místnost pro odpad	1218
313	chodba	362
314	ličná učebna	1943
315	knihovna	25333
316	škola	1524
317	chodba	8568
318	unikové schodiště 3	2167


TABULKA MÍSTNOSTÍ		
ČÍSLO	NÁZEV	PLOCHA m2
401	technická místnost	7826
402	ventilací šachta	665
403	unikové schodiště 1	2130
404	kancelář 1	3356
405	chodba	35519
406	kancelář 2	3049
407	kancelář 3	2520
408	kancelář 4	2130
409	audioteka	9138
410	knihovna	24949
411	studovna 1	1509
412	studovna 2	1435
413	unikové schodiště 2	2186
414	kancelář 5	1943
415	vedlejší knihovna	18615
416	studovna 1	1989
417	studovna 2	1922
418	studovna 3	1918
419	WC pany	823
420	chodba	8806
421	WC dány	314
422	WC handicap dány	2510
423	šachta veltari	252
424	ličná učebna	661
425	škola	2123
426	místnost pro odpad	506
427	chodba	1246
428	ličná učebna	364
429	knihovna	1979
430	škola	1503
431	knihovna	25333

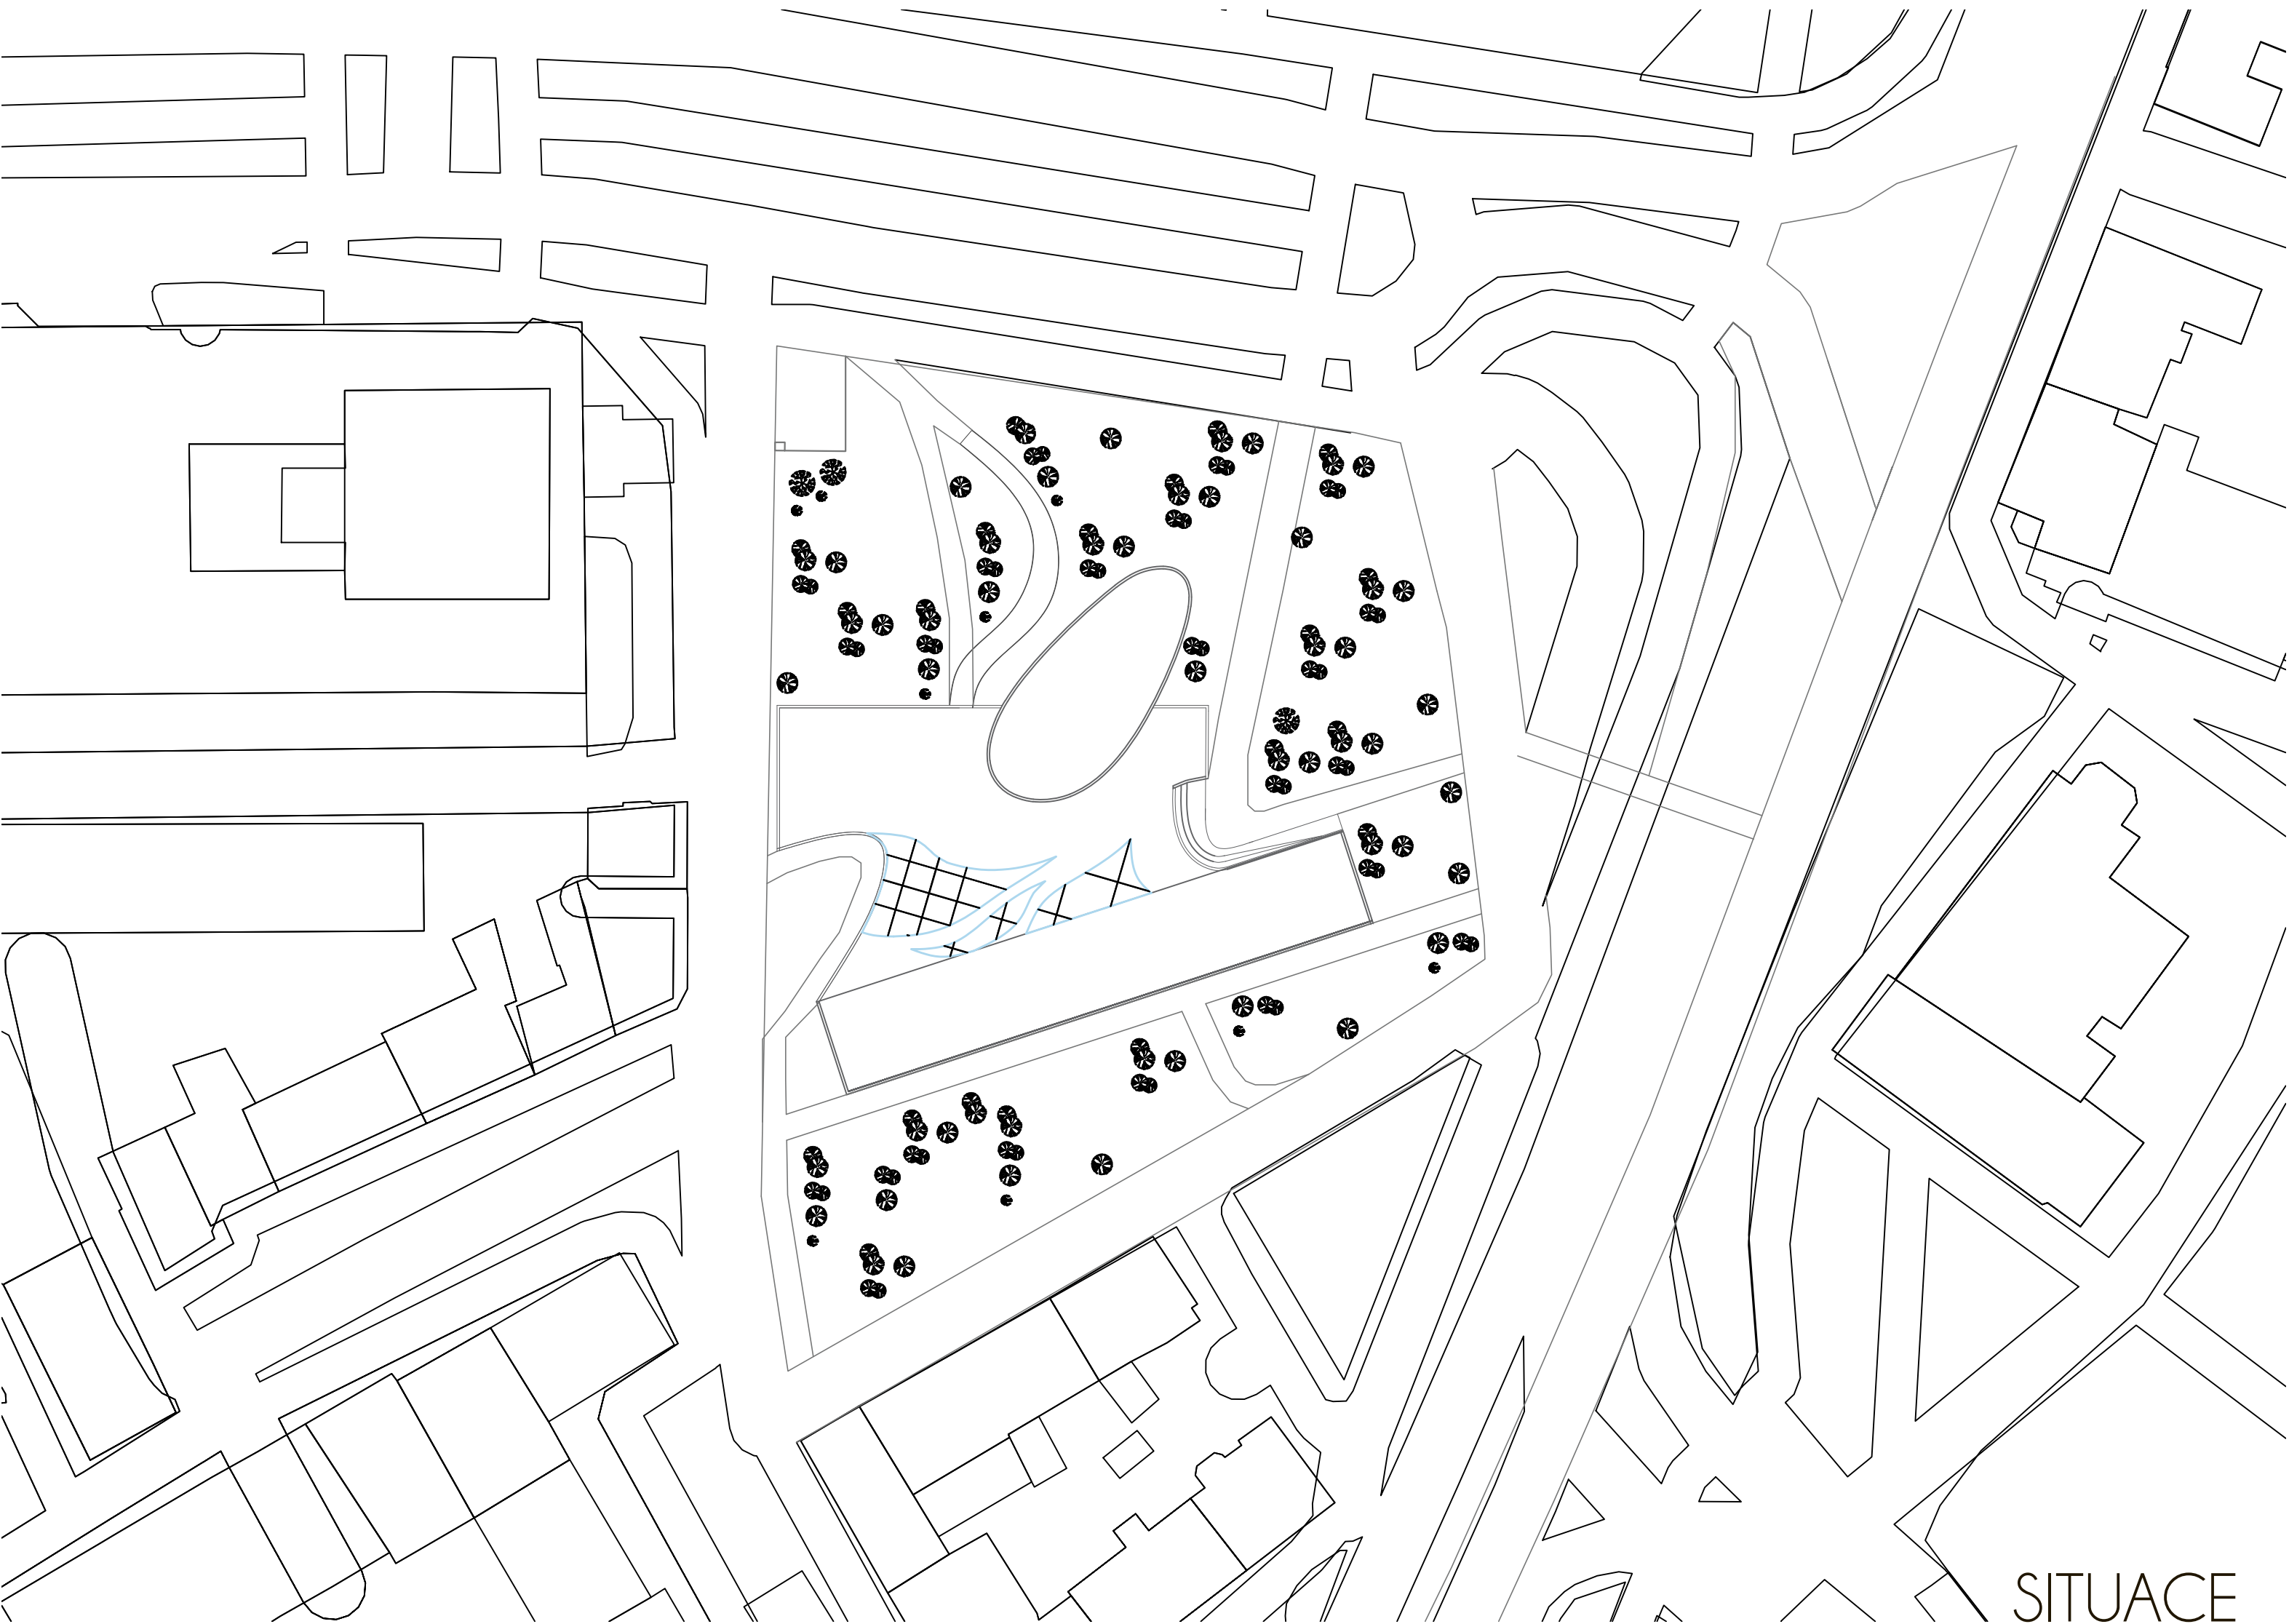

SITUACE


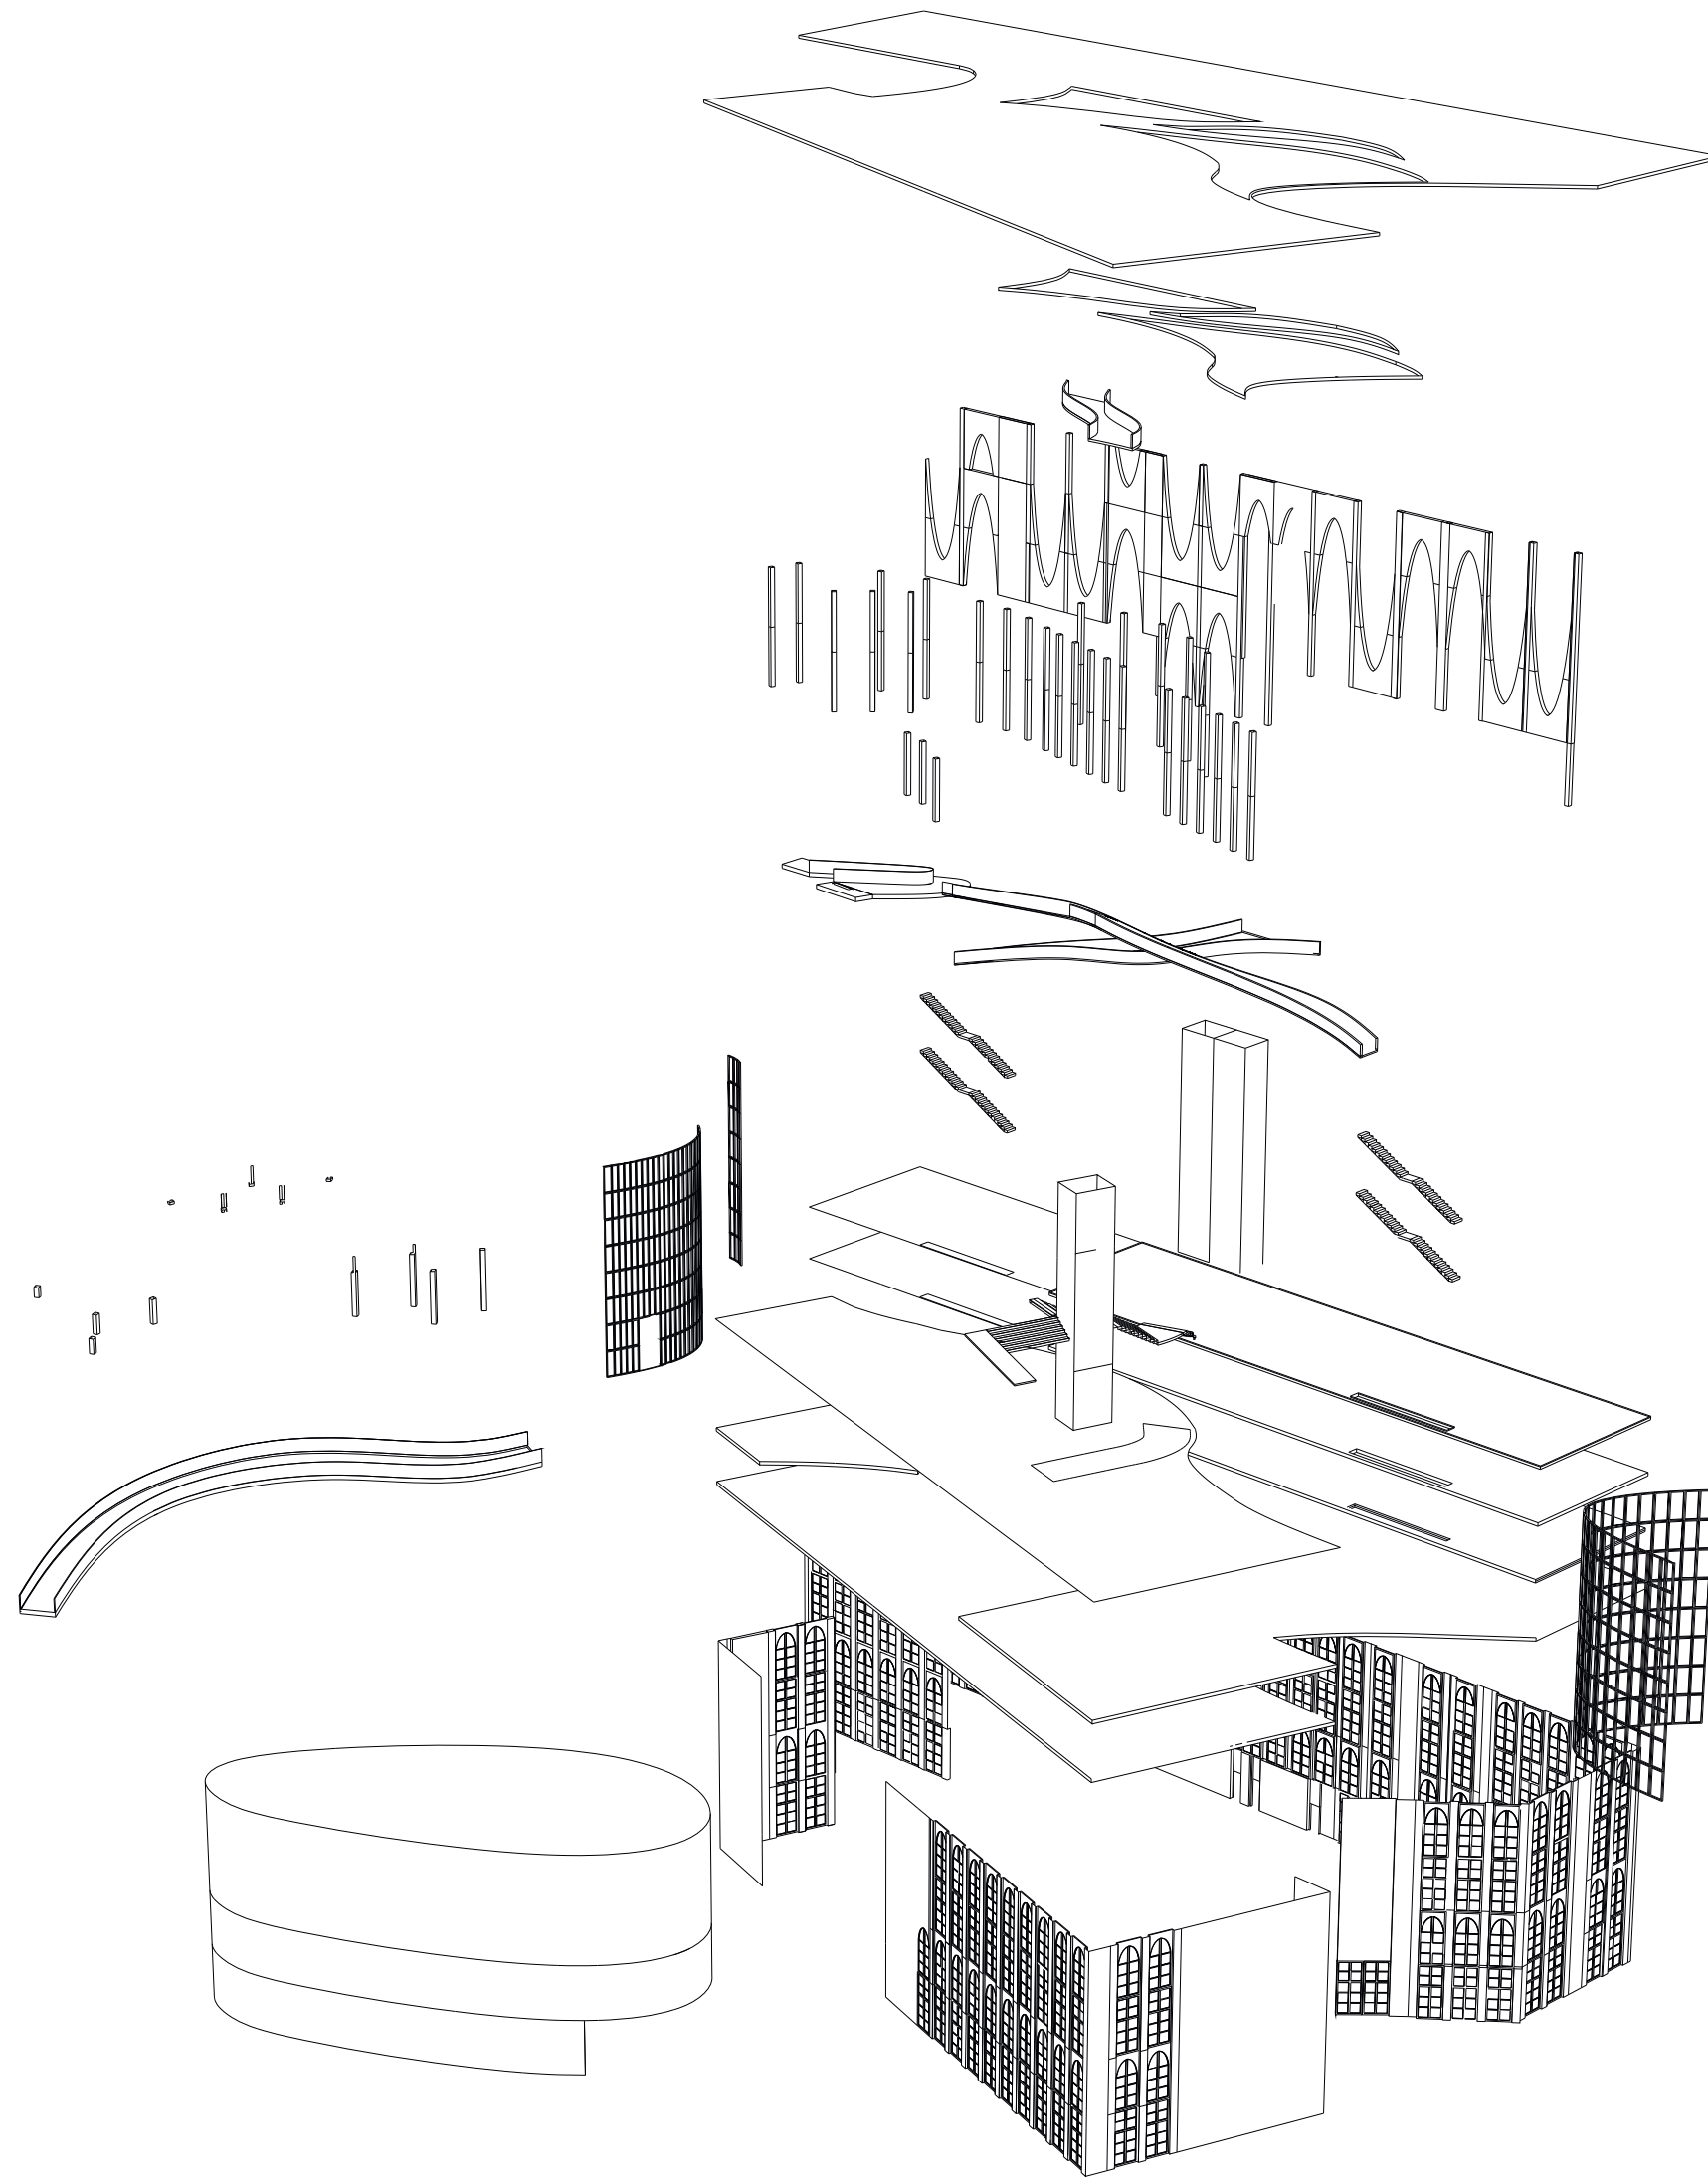


KONSTRUKCE

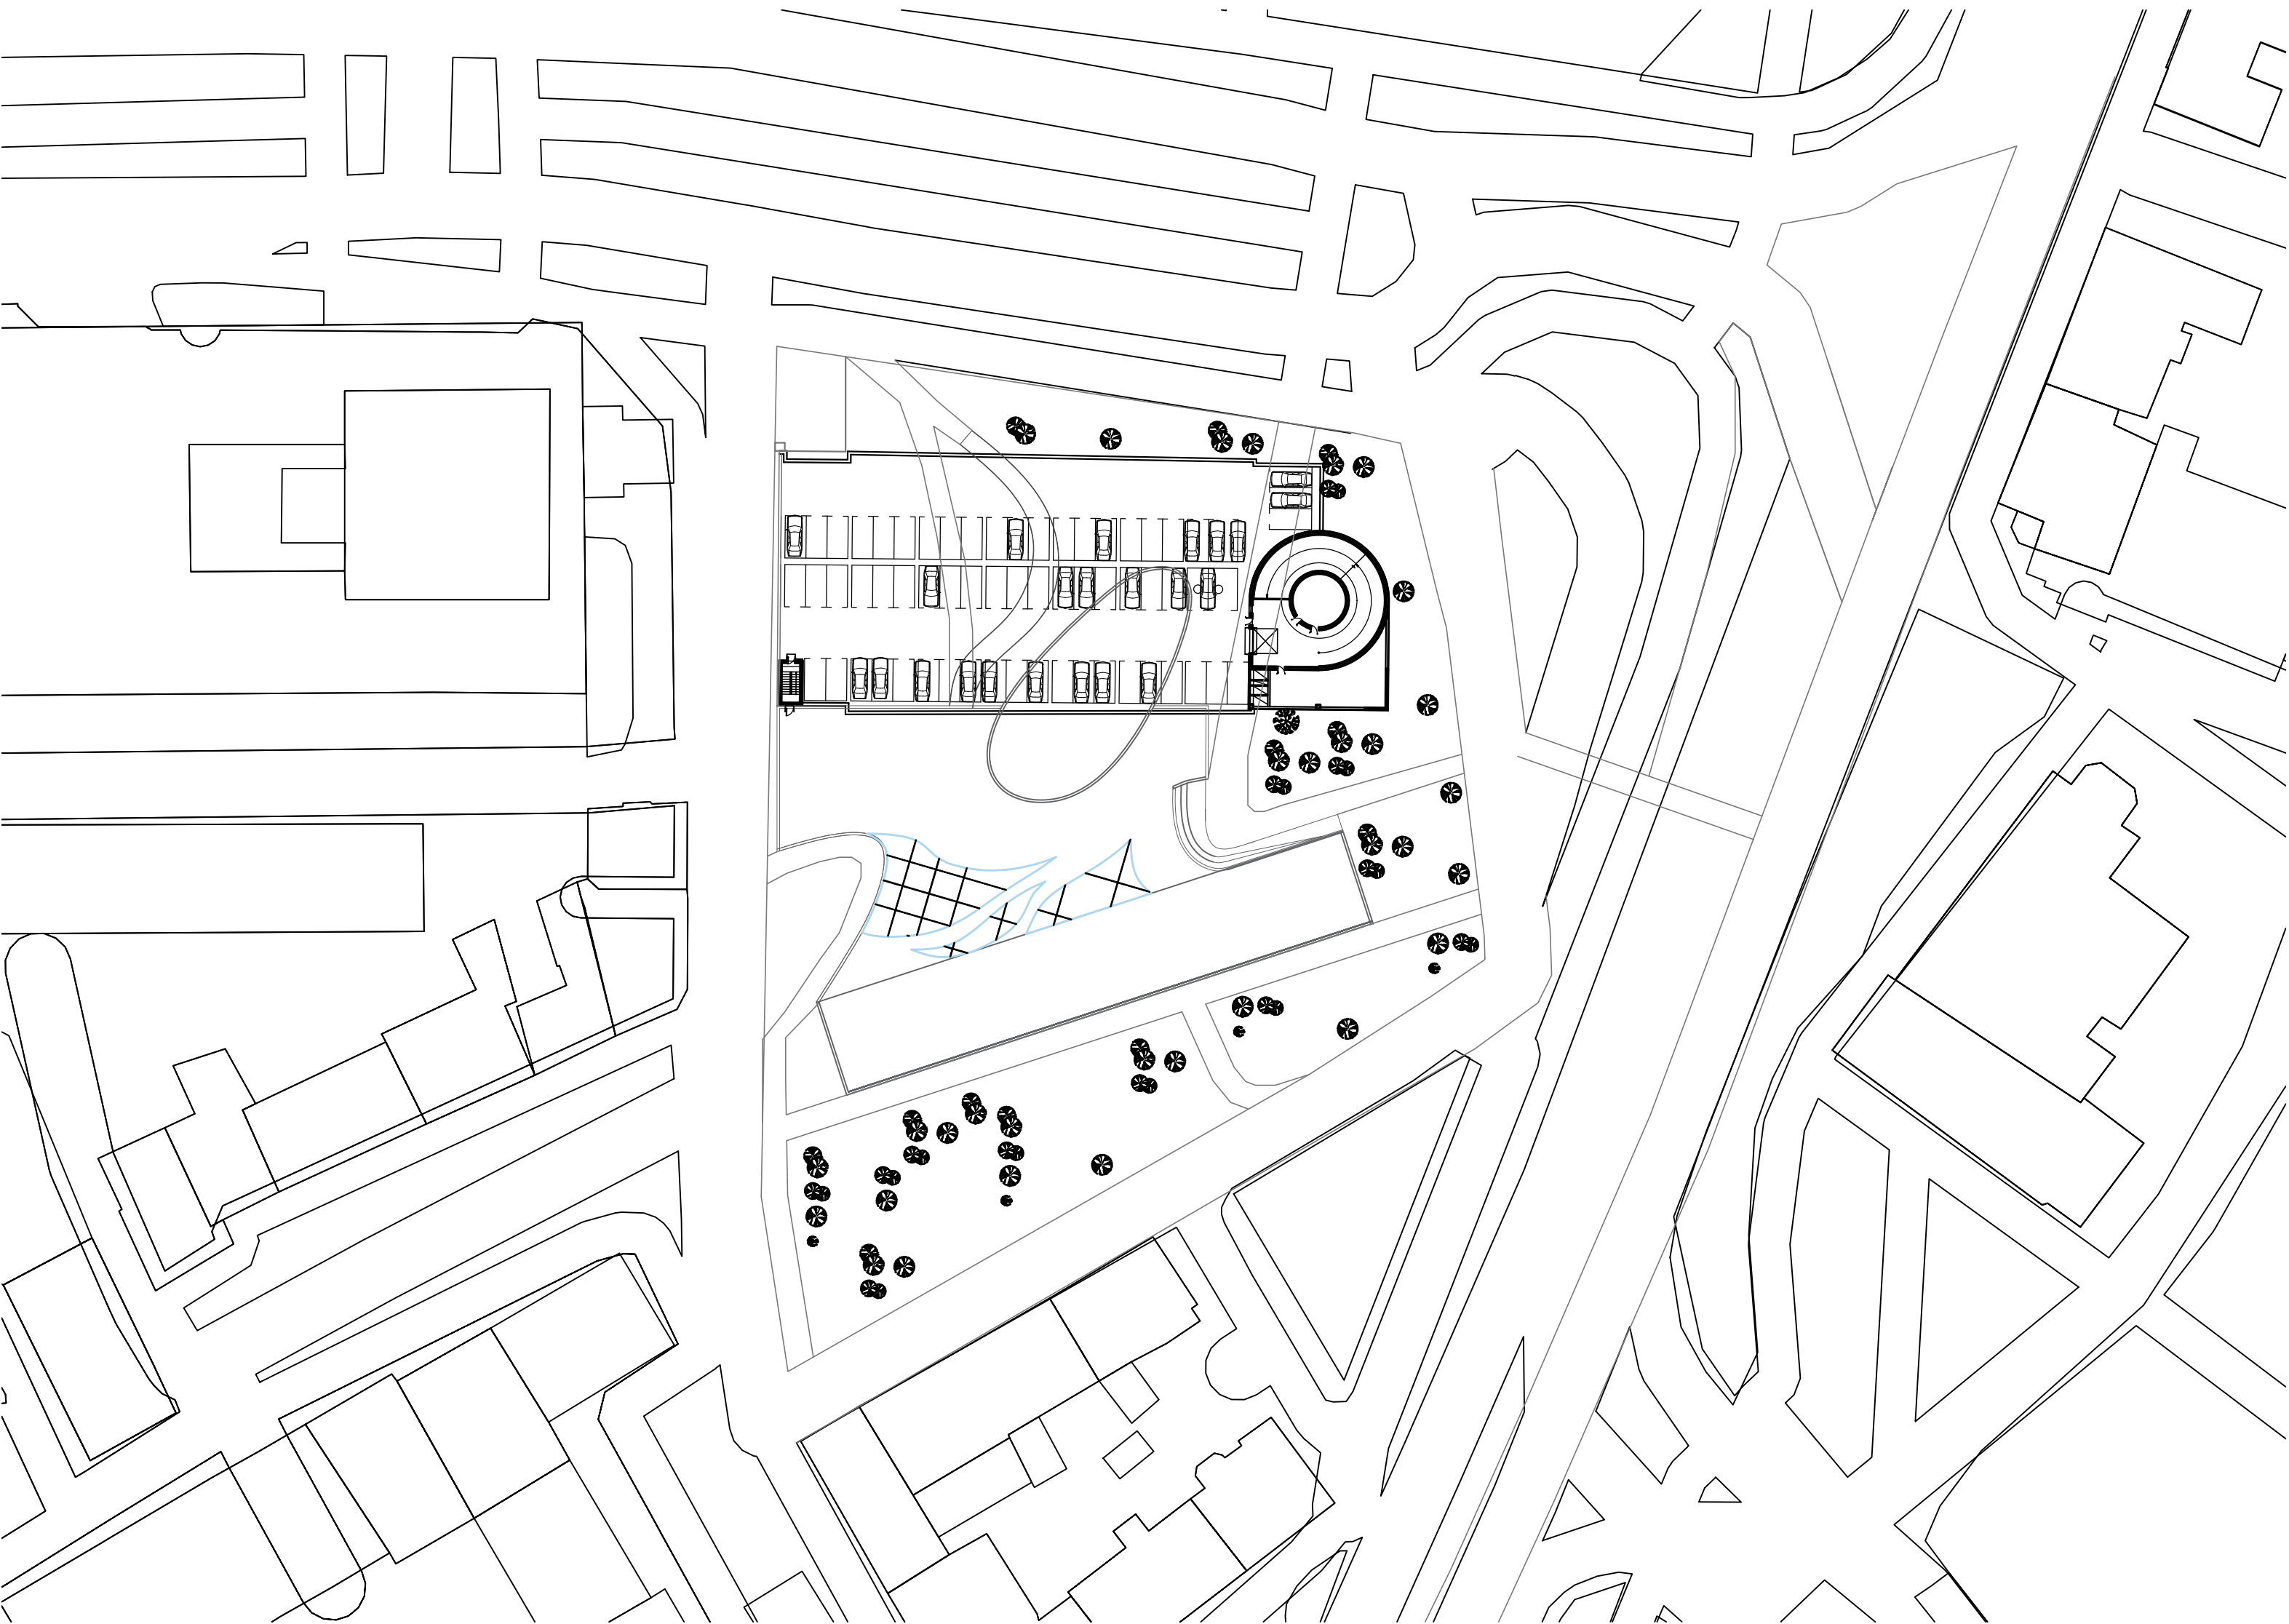

SITUACE S PODZEMNÍM PARKOVÁNÍM

ŘEZ C-C'

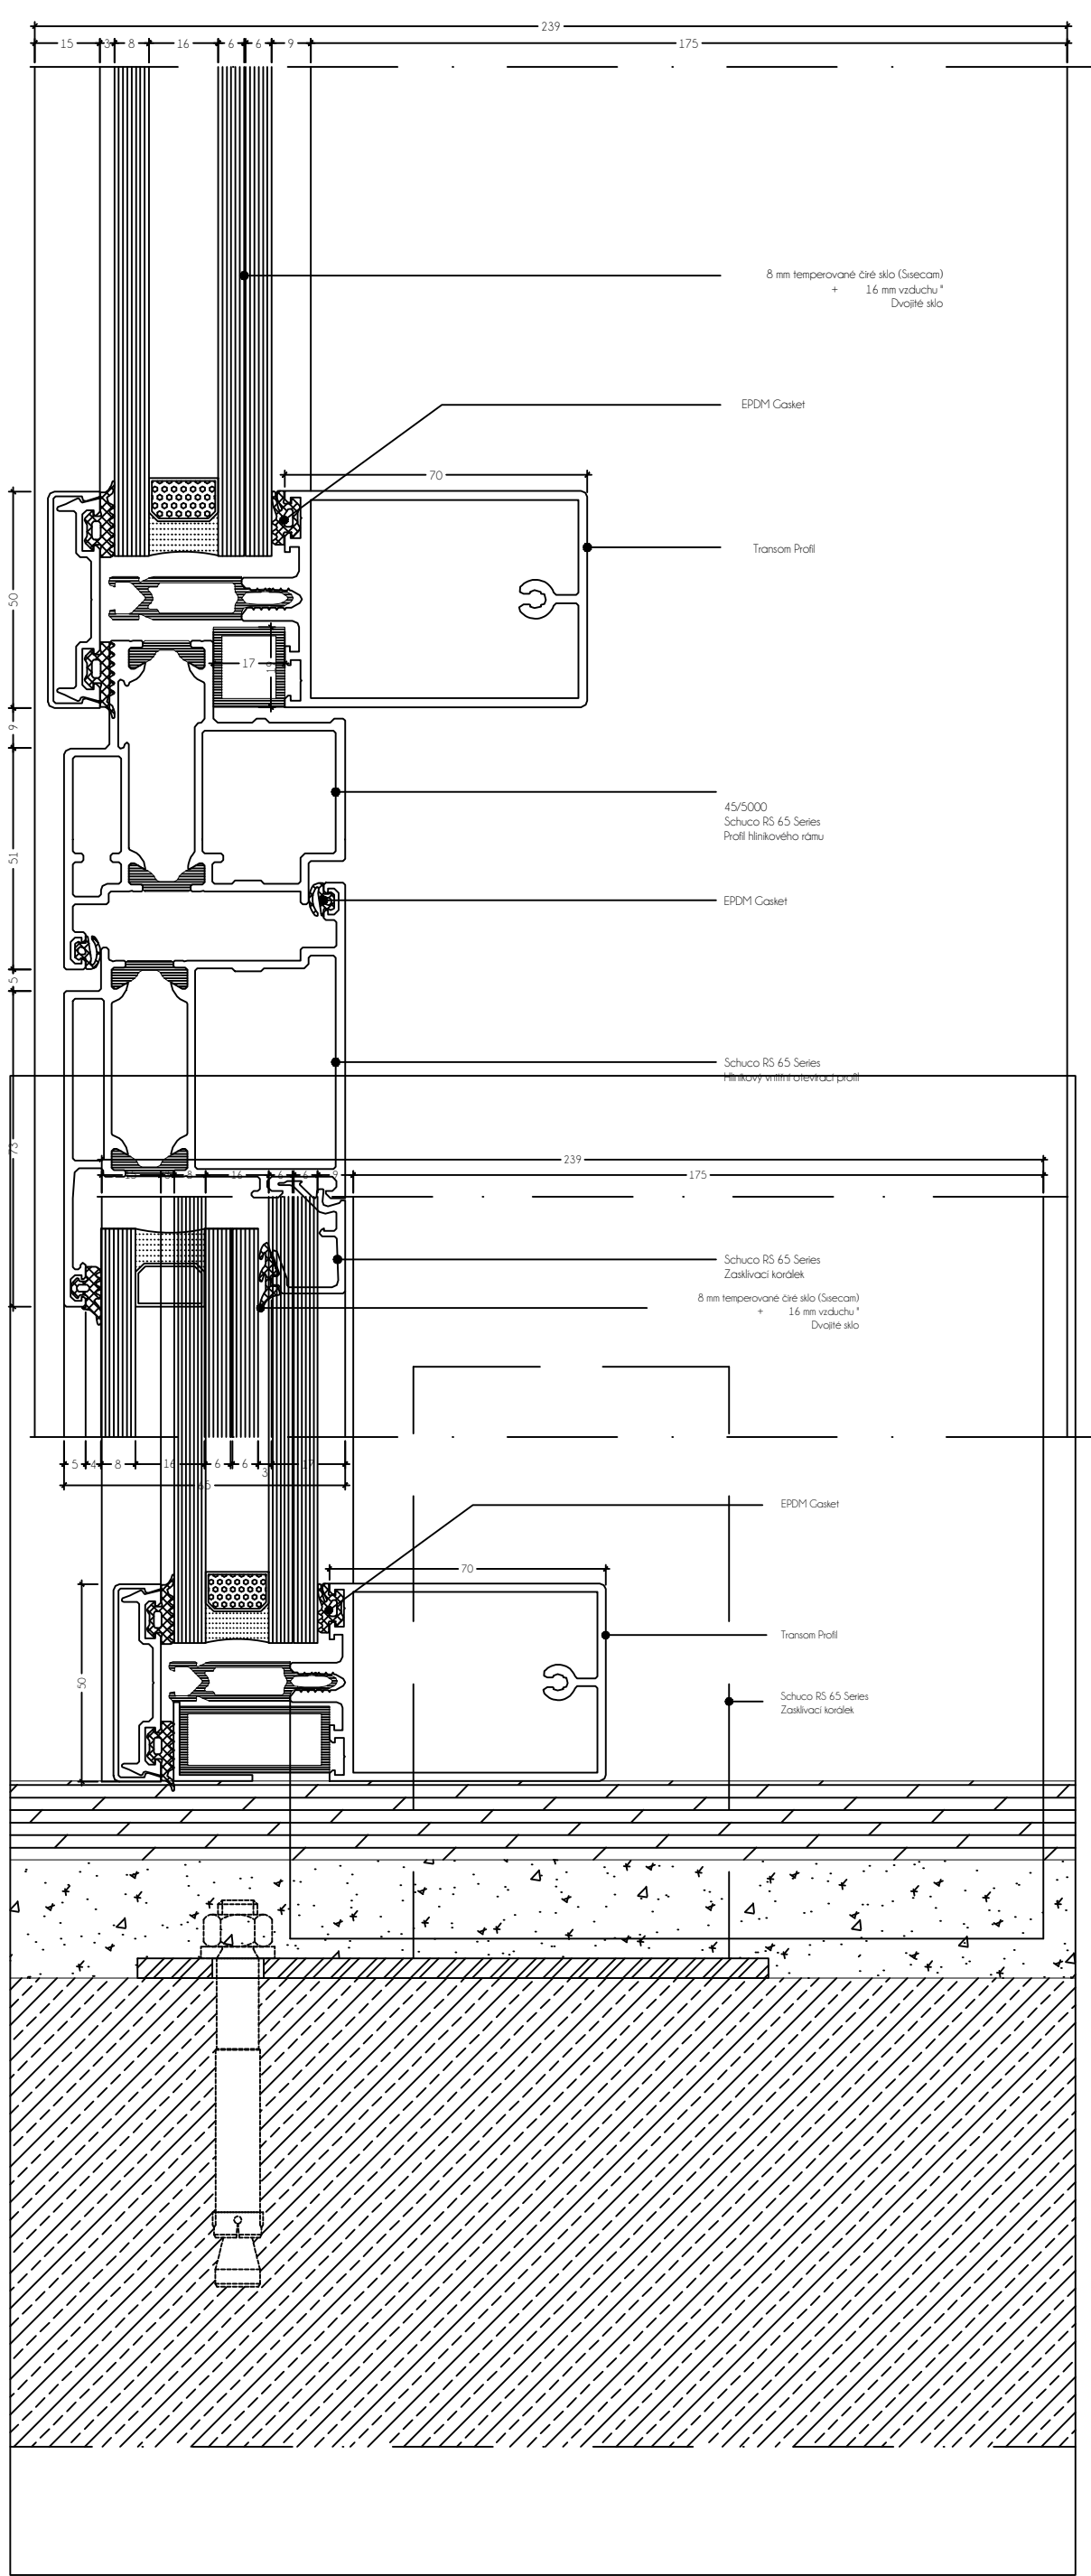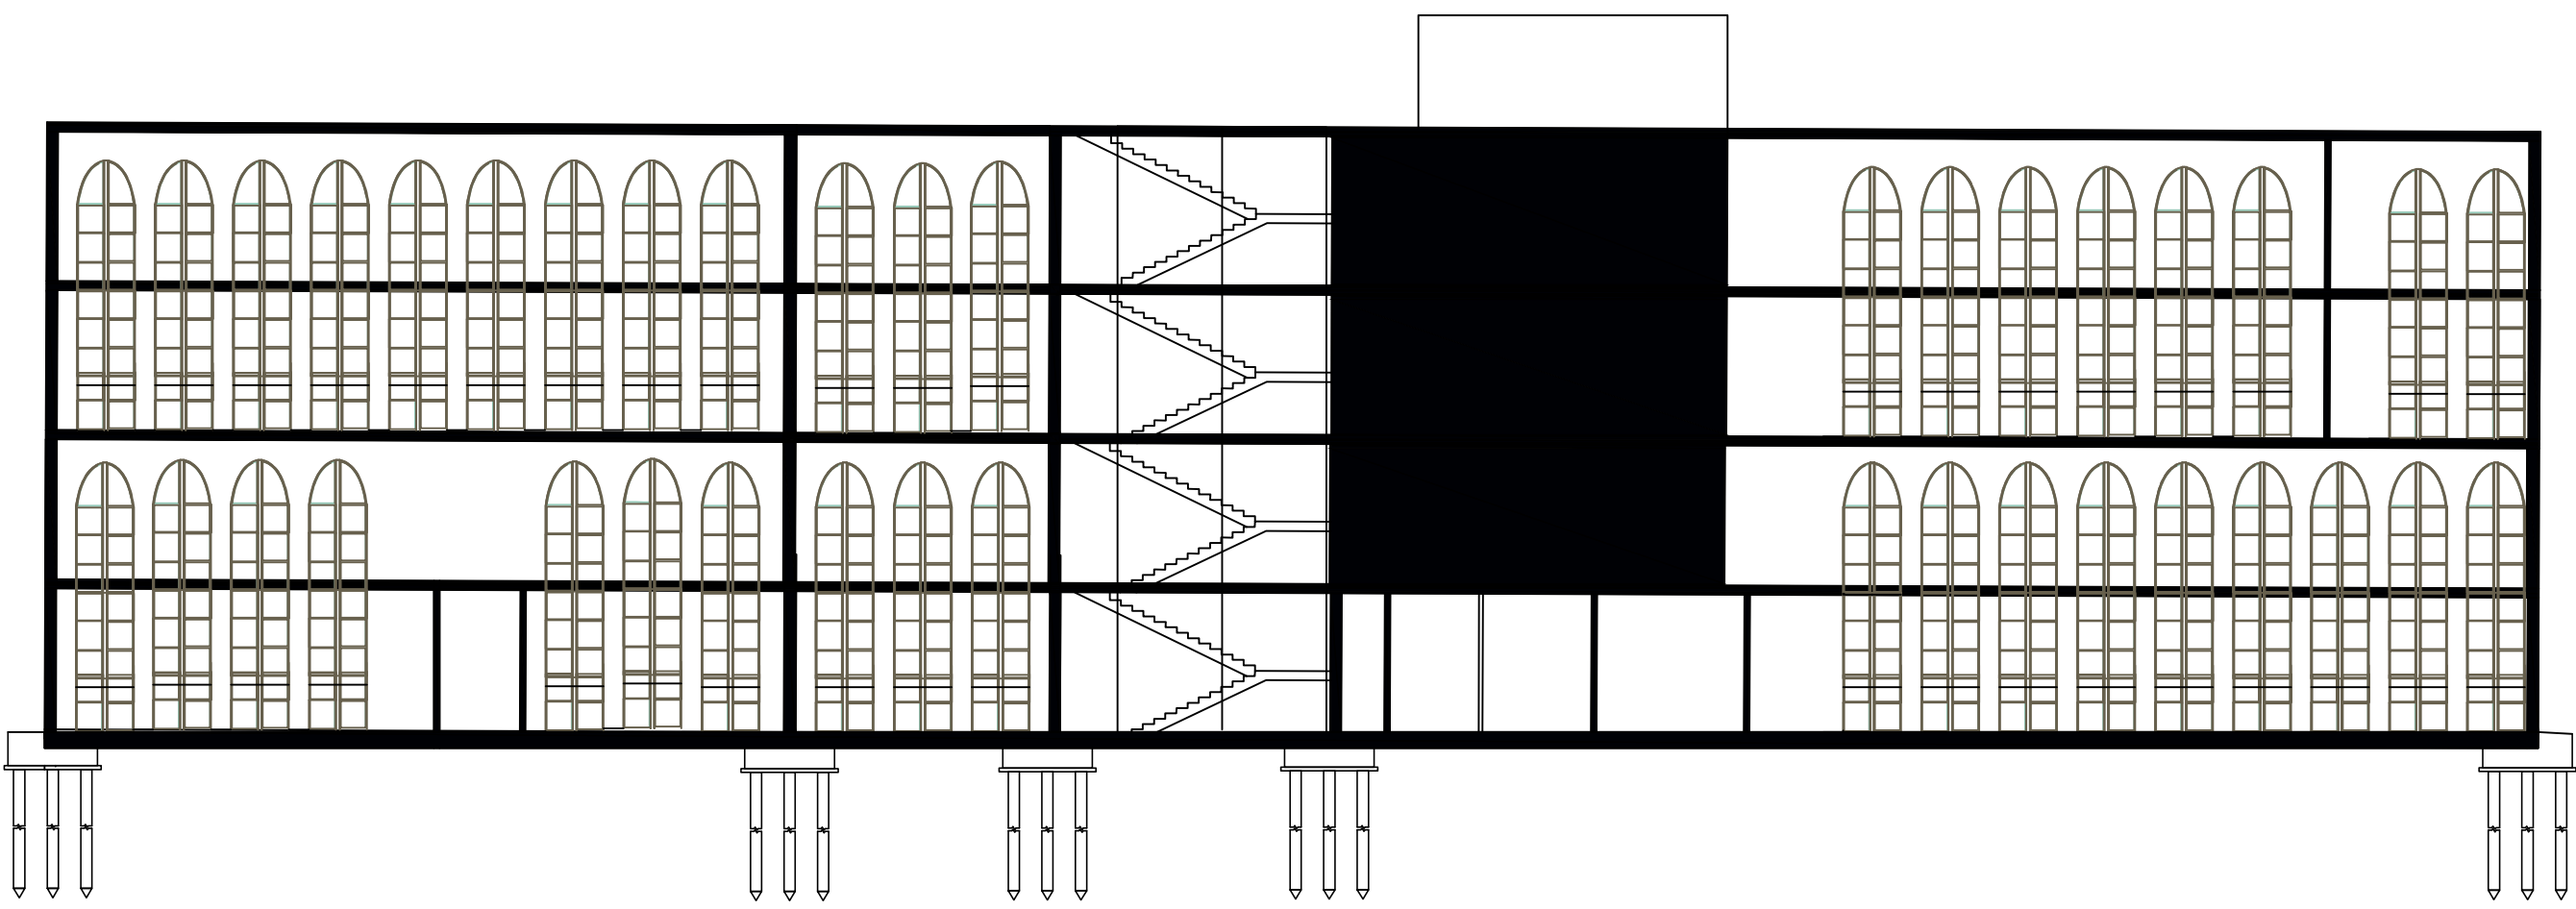

DETAIL ZÁSKLEÍ FASÁDY 1:2

