



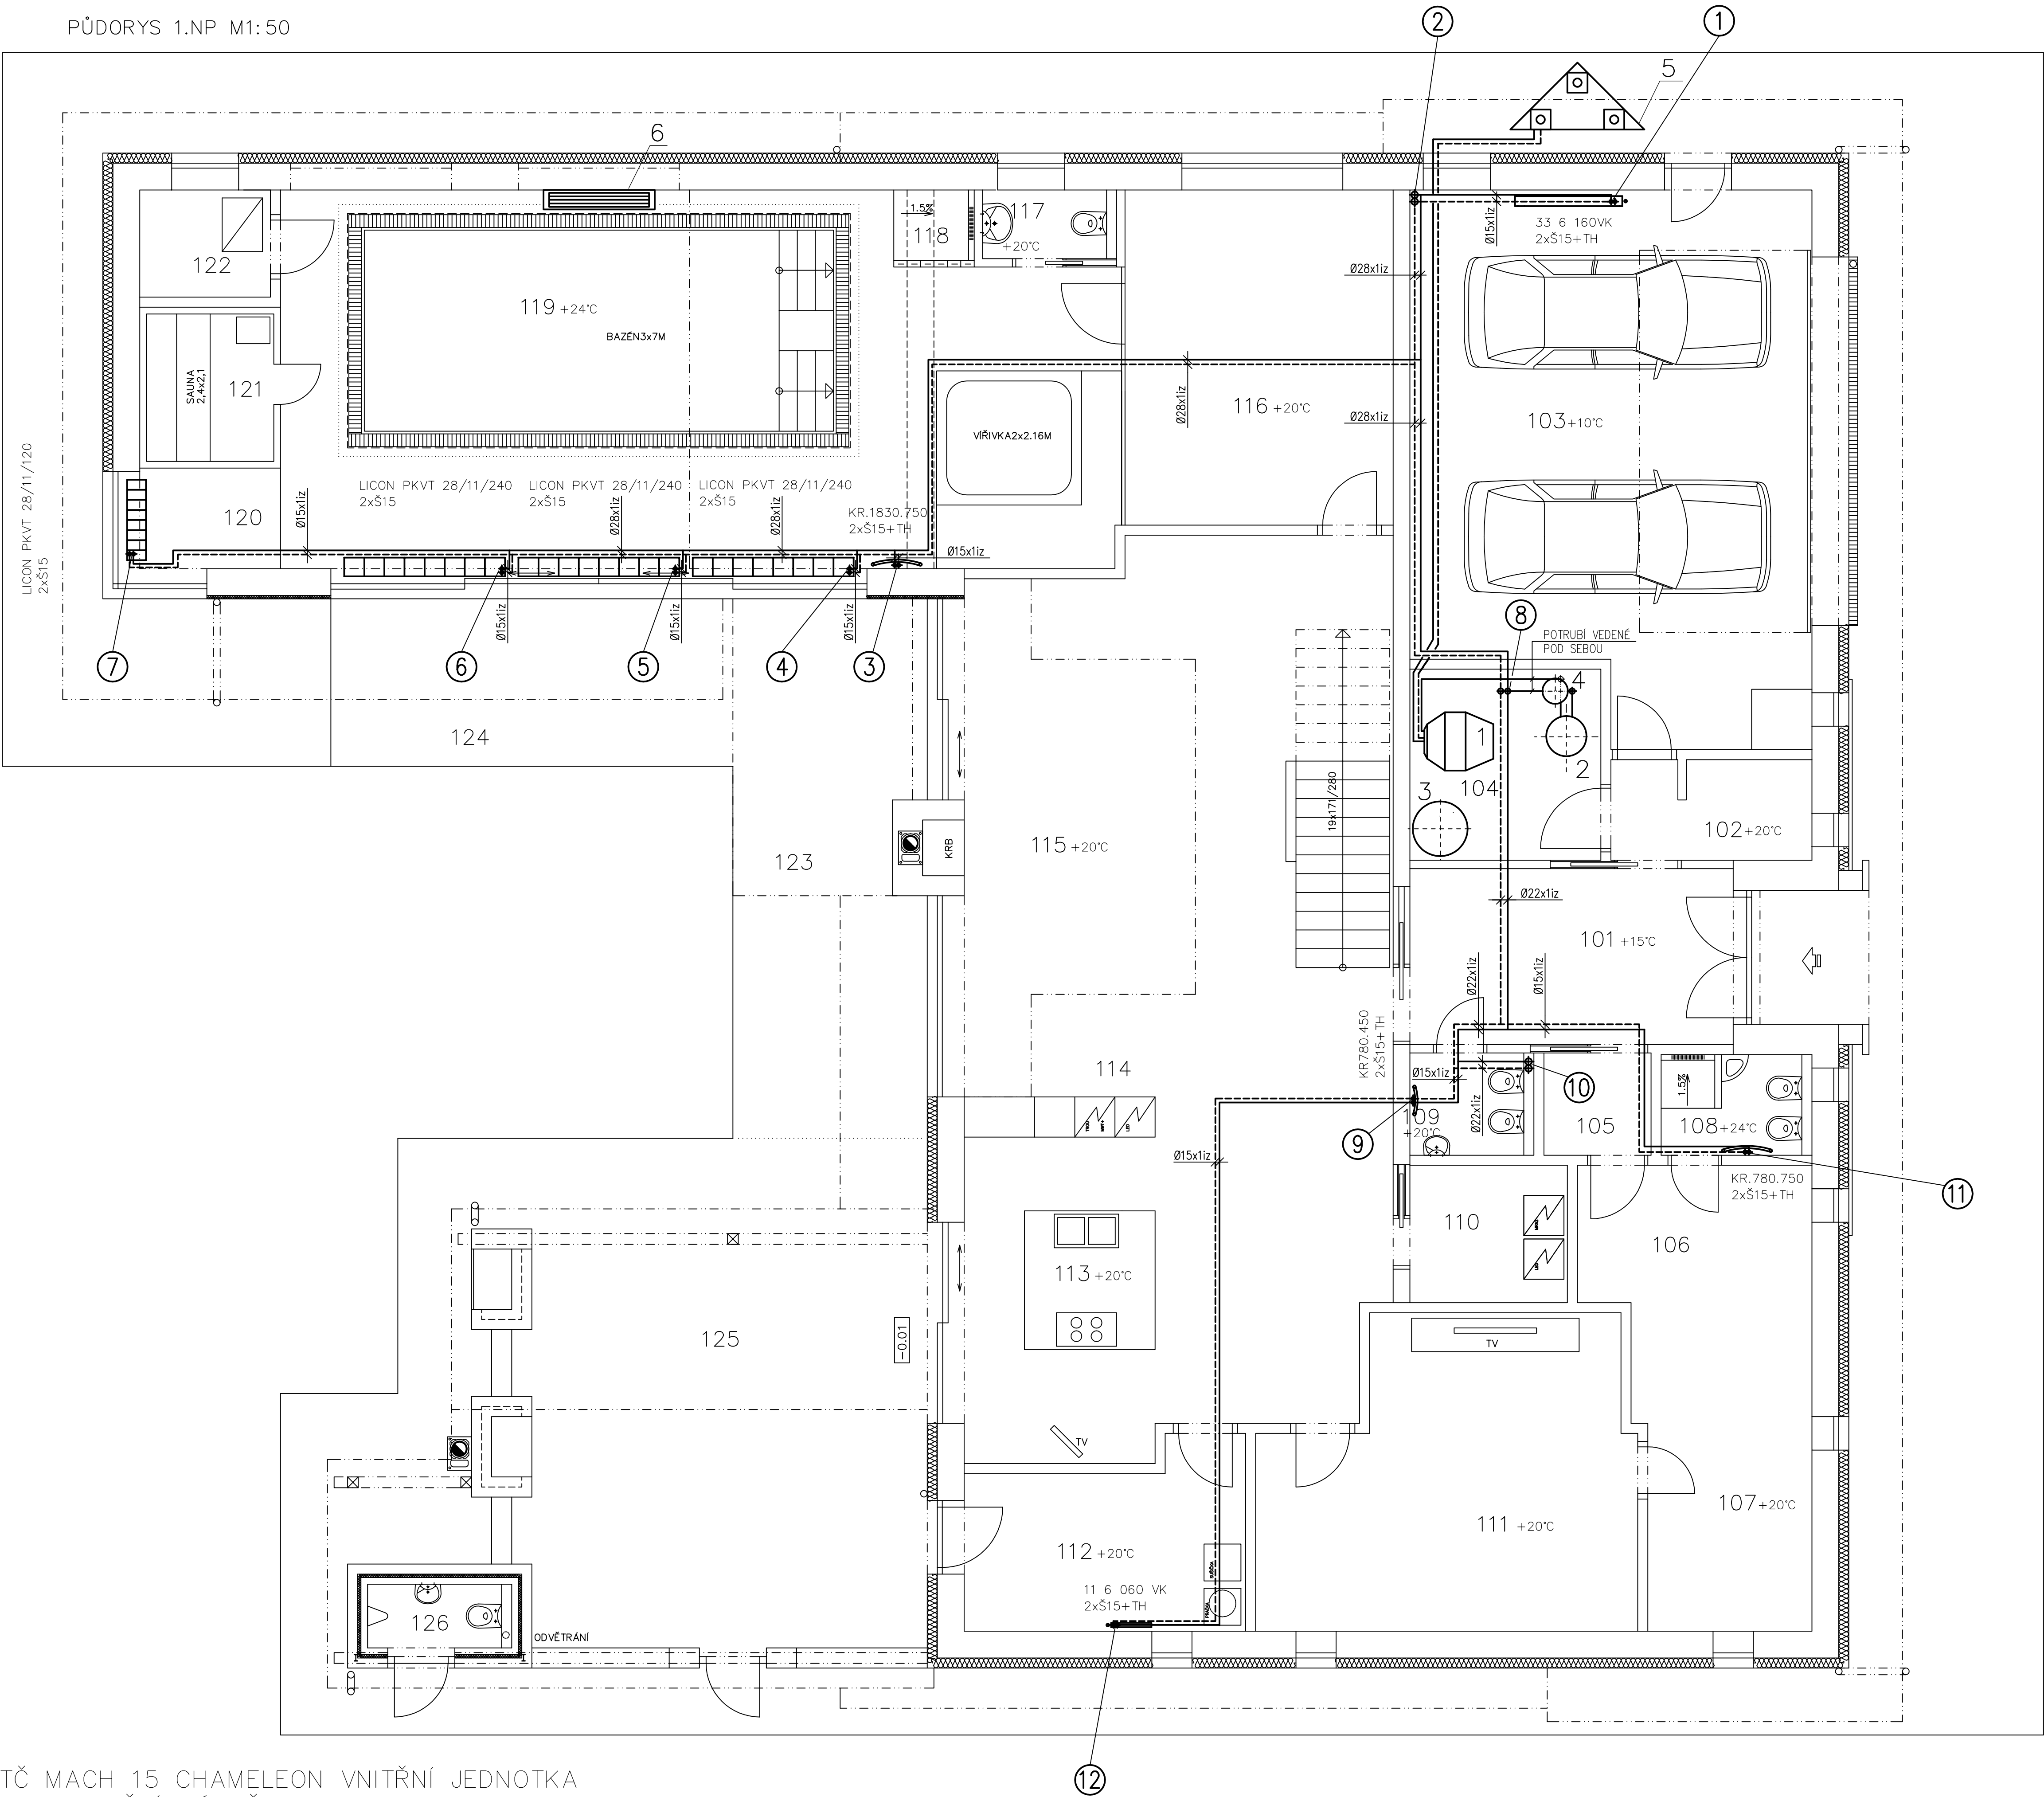

LEGENDA MÍSTNOSTÍ:


ČÍSLO	JMÉNO	PLOCH[m2]	PODLAHA	OZNČ.	STĚNY	STROP	POZN.
101	VSTUP	12.72	KERAMICKÁ DLAŽBA	(A)	OMÍTKA VÁPENNÁ STUKOVÁ	PODHLÉD SDK TL.12.5MM	KERAM.SOKL V=150MM
102	ŠATNA	4.41	KERAMICKÁ DLAŽBA	(A)	OMÍTKA VÁPENNÁ STUKOVÁ	PODHLÉD SDK TL.12.5MM	KERAM.SOKL V=150MM
103	GARAŽ	46.05	BETONOVÝ POVRCH	(C)	OBEMLINOVÝ OBKLAD DO STROPU	TEP.IZOL TL.140MM OM.S.	BĚL.OBKLA V=2800M
104	TECHNICKÁ MÍST.	8.12	KERAMICKÁ DLAŽBA	(A)	OMÍTKA VÁPENNÁ STUKOVÁ	PODHLÉD SDK TL.12.5MM	KERAM.SOKL V=150MM
105	ŠATNA	2.40	KERAMICKÁ DLAŽBA	(A)	OMÍTKA VÁPENNÁ STUKOVÁ	PODHLÉD SDK TL.12.5MM	KERAM.SOKL V=150MM
106	HOSTOVSKÝ POKOJ	12.03	DŘEVĚNÁ PODLAHA	(B)	OMÍTKA VÁPENNÁ STUKOVÁ	PODHLÉD SDK TL.12.5MM	DŘEVĚNÁ LÍŠTĚ
107	PRACOVNA	7.59	DŘEVĚNÁ PODLAHA	(B)	OMÍTKA VÁPENNÁ STUKOVÁ	PODHLÉD SDK TL.12.5MM	DŘEVĚNÁ LÍŠTĚ
108	KOUPELNA	3.15	KERAMICKÁ DLAŽBA	(A)	OBEMLINOVÝ OBKLAD DO STROPU	PODHLÉD SDK TL.12.5MM	BĚL.OBKLA V=2400M
109	WC	2.77	KERAMICKÁ DLAŽBA	(A)	OBEMLINOVÝ OBKLAD DO STROPU	PODHLÉD SDK TL.12.5MM	BĚL.OBKLA V=2400M
110	SPIŽ	4.81	KERAMICKÁ DLAŽBA	(A)	OMÍTKA VÁPENNÁ STUKOVÁ	PODHLÉD SDK TL.12.5MM	KERAM.SOKL V=150MM
111	TELEVIZNÍ MÍSTNOST	23.56	DŘEVĚNÁ PODLAHA	(B)	AKUSTICKÝ OBKLAD	PODHLÉD AKUSTIC.	-
112	PRÁDELNA	10.59	KERAMICKÁ DLAŽBA	(A)	OMÍTKA VÁPENNÁ STUKOVÁ	PODHLÉD SDK TL.12.5MM	BĚL.OBKLA V=2400M
113	KUCHYŇ	16.14	KERAMICKÁ DLAŽBA	(A)	OMÍTKA VÁPENNÁ STUKOVÁ	PODHLÉD SDK TL.12.5MM	-
114	JÍDELNA	16.38	DŘEVĚNÁ PODLAHA	(B)	OMÍTKA VÁPENNÁ STUKOVÁ	PODHLÉD SDK TL.12.5MM	-
115	OBYVACÍ POKOJ	52.58	DŘEVĚNÁ PODLAHA	(B)	OMÍTKA VÁPENNÁ STUKOVÁ	PODHLÉD SDK TL.12.5MM	-
116	POSILOVNA	20.0	DŘEVĚNÁ PODLAHA	(B)	OMÍTKA VÁPENNÁ STUKOVÁ	PODHLÉD SDK TL.12.5MM	-
117	WC	1.95	KERAMICKÁ DLAŽBA	(A)	OMÍTKA VÁPENNÁ STUKOVÁ	PODHLÉD SDK TL.12.5MM	BĚL.OBKLA V=2400M
118	SPRCHOVÝ KOUT	1.20	KERAMICKÁ DLAŽBA	(A)	BĚL.OBKLA V=2400M	-	BĚL.OBKLA V=2400M
119	BAŽENOVÁ HALA	66.14	KERAMICKÁ DLAŽBA	(E)	OMÍTKA VÁPENNÁ STUKOVÁ	PODHLÉD PALUBKY STŘECHA	BĚL.OBKLA V=2400M
120	ZIMNÍ ZAHRADA	3.72	KERAMICKÁ DLAŽBA	(E)	OMÍTKA VÁPENNÁ STUKOVÁ	PODHLÉD PALUBKY STŘECHA	KERAM.SOKL V=150MM
121	SAUNA	4.41	KERAMICKÁ DLAŽBA	(E)	-	-	-
122	TECHNOLOGIE BAŽENU	3.12	KERAMICKÁ DLAŽBA	(E)	OMÍTKA VÁPENNÁ STUKOVÁ	OMÍTKA VÁPENNÁ STUKOVÁ	KERAM.SOKL V=150MM
123	TERASA	23.26	BETONOVÁ DLAŽBA ZÁMKOVÁ	◊1	-	-	-
124	TERASA	15.0	DŘEVĚNÝ ROST BETONOVÁ DLAŽBA	◊1	-	-	-
125	TERASA	45.0	DŘEVĚNÝ ROST BETONOVÁ DLAŽBA	◊1	-	-	-
126	WC+PISOAR	2.04	KERAMICKÁ DLAŽBA	(A1)	OMÍTKA VÁPENNÁ STUKOVÁ	OMÍTKA VÁPENNÁ STUKOVÁ	BĚL.OBKLA V=2000M

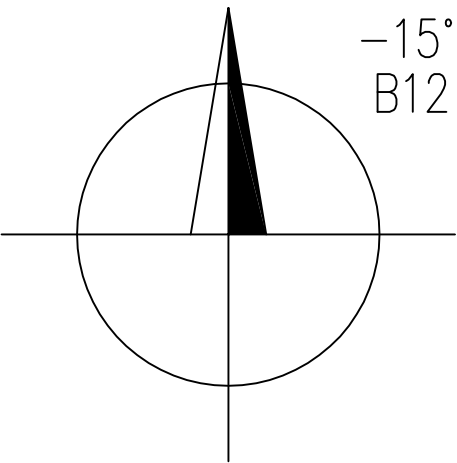

— KLASICKÉ VYTÁPĚNÍ PŘÍVOD
- - - KLASICKÉ VYTÁPĚNÍ ZPĚTEČKA


- 1—TČ MACH 15 CHAMELEON VNITŘNÍ JEDNOTKA
2—AKUMULAČNÍ NÁDRŽ NAD 500 V4
3—ZÁSOBNÍK TEPLÉ VODY ACV SLME 600
4—EXP.NÁDOBA REFLEX 35L N
5—TČ MACH 15 CHAMELEON VENKOVNÍ JEDNOTKA
6—ODVLHČOVAČ GEA F800

	VYPRACOVAL:	ZODPOVĚDNÝ PROJEKTANT:		
	PAVEL NEŠPOR			
	INVESTOR:			
	AKCE: DIPLOMOVÁ PRÁCE—RD KANICE		ČÍSLO KOPIE:	
	ÚSTŘEDNÍ VYTÁPĚNÍ		DATUM:	KVĚTEN 2010
	OBSAH: PŮDORYS 1.NP – KLASICKÉ VYTÁPĚNÍ "K"		MĚŘÍTKO	ČÍSLO VÝKR.
			1:50	T1

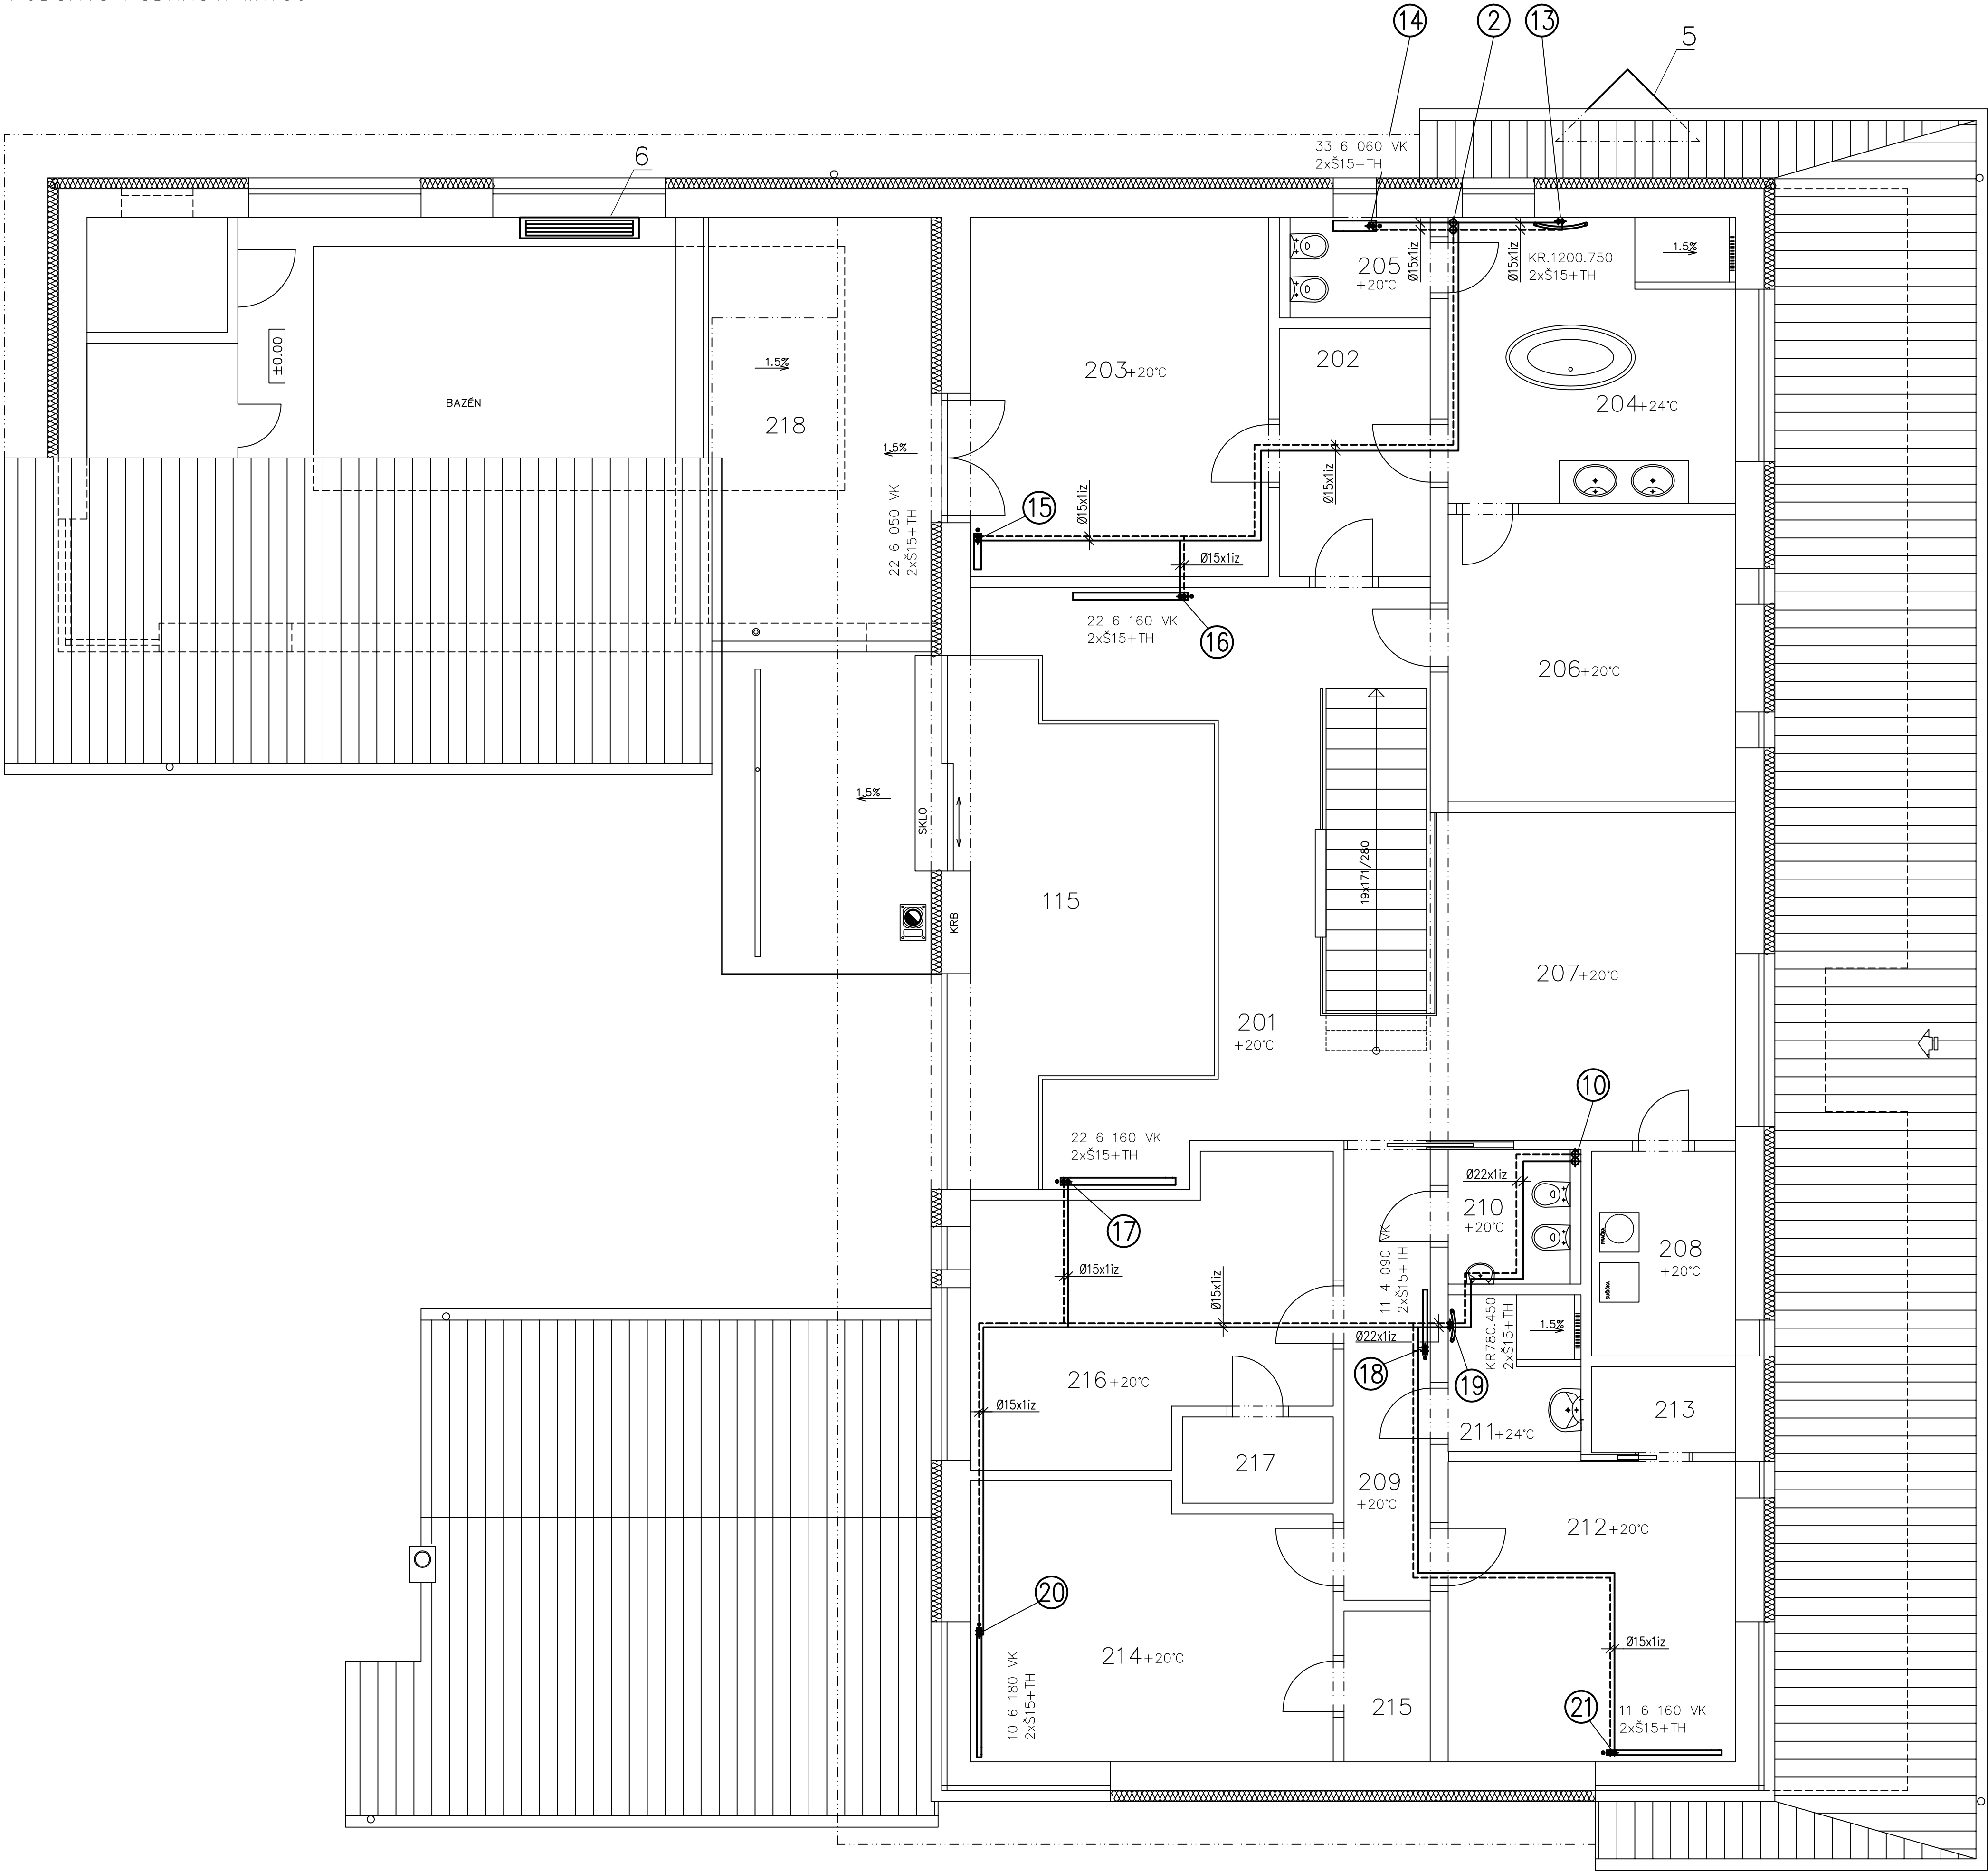


LEGENDA MÍSTNOSTÍ:

ČÍSLO	JMÉNO	PLOCH[m2]	PODLAHA	OZNČ.	STĚNY	STROP	POZN.
201	GALERIE	28.54	DŘEVĚNÁ PODLAHA	(G)	OMÍTKA VÁPENNÁ STUKOVÁ	PODHLÉD SDK-GKF TL.15MM	DŘEVĚNÁ LIŠTA
202	PŘÍRUČNÍ ŠATNA	7.24	DŘEVĚNÁ PODLAHA	(G)	OMÍTKA VÁPENNÁ STUKOVÁ	PODHLÉD SDK-GKF TL.15MM	DŘEVĚNÁ LIŠTA
203	LOŽNICE	20.75	DŘEVĚNÁ PODLAHA	(G)	OMÍTKA VÁPENNÁ STUKOVÁ	PODHLÉD SDK-GKF TL.15MM	DŘEVĚNÁ LIŠTA
204	KOUPELNA	15.94	KERAMICKÁ DLAŽBA	(H)	OMÍTKA VÁPENNÁ STUKOVÁ	PODHLÉD SDK-GKF TL.15MM	BĚL.OBK.LAD V=2400M
205	WC	2.94	KERAMICKÁ DLAŽBA	(H)	OMÍTKA VÁPENNÁ STUKOVÁ	PODHLÉD SDK-GKF TL.15MM	BĚL.OBK.LAD V=2400M
206	ŠATNA	16.0	DŘEVĚNÁ PODLAHA	(G)	OMÍTKA VÁPENNÁ STUKOVÁ	PODHLÉD SDK-GKF TL.12.5MM	DŘEVĚNÁ LIŠTA
207	HERNA	19.4	DŘEVĚNÁ PODLAHA	(G)	OMÍTKA VÁPENNÁ STUKOVÁ	PODHLÉD SDK-GKF TL.12.5MM	DŘEVĚNÁ LIŠTA
208	KOMORA	5.7	DŘEVĚNÁ PODLAHA	(G)	OMÍTKA VÁPENNÁ STUKOVÁ	PODHLÉD SDK-GKF TL.12.5MM	DŘEVĚNÁ LIŠTA
209	CHODBA	7.68	DŘEVĚNÁ PODLAHA	(G)	OMÍTKA VÁPENNÁ STUKOVÁ	PODHLÉD SDK-GKF TL.12.5MM	DŘEVĚNÁ LIŠTA
210	WC	4.81	KERAMICKÁ DLAŽBA	(H)	OMÍTKA VÁPENNÁ STUKOVÁ	PODHLÉD SDK-GKF TL.12.5MM	BĚL.OBK.LAD V=2400M
211	KOUPELNA	4.07	KERAMICKÁ DLAŽBA	(H)	OMÍTKA VÁPENNÁ STUKOVÁ	PODHLÉD SDK-GKF TL.12.5MM	BĚL.OBK.LAD V=2400M
212	DĚTSKÝ POKOJ	16.60	DŘEVĚNÁ PODLAHA	(G)	OMÍTKA VÁPENNÁ STUKOVÁ	PODHLÉD SDK-GKF TL.12.5MM	DŘEVĚNÁ LIŠTA
213	ŠATNA	2.40	DŘEVĚNÁ PODLAHA	(G)	OMÍTKA VÁPENNÁ STUKOVÁ	PODHLÉD SDK-GKF TL.12.5MM	DŘEVĚNÁ LIŠTA
214	DĚTSKÝ POKOJ	18.71	DŘEVĚNÁ PODLAHA	(G)	OMÍTKA VÁPENNÁ STUKOVÁ	PODHLÉD SDK-GKF TL.12.5MM	DŘEVĚNÁ LIŠTA
215	ŠATNA	2.52	DŘEVĚNÁ PODLAHA	(G)	OMÍTKA VÁPENNÁ STUKOVÁ	PODHLÉD SDK-GKF TL.12.5MM	DŘEVĚNÁ LIŠTA
216	DĚTSKÝ POKOJ	18.24	DŘEVĚNÁ PODLAHA	(G)	OMÍTKA VÁPENNÁ STUKOVÁ	PODHLÉD SDK-GKF TL.12.5MM	DŘEVĚNÁ LIŠTA
217	ŠATNA	2.52	DŘEVĚNÁ PODLAHA	(G)	OMÍTKA VÁPENNÁ STUKOVÁ	PODHLÉD SDK-GKF TL.12.5MM	DŘEVĚNÁ LIŠTA
218	VENKOVNÍ TERASA	30.70	KERAMICKÁ DLAŽBA MRAŽU VZDORNÁ DŘEVĚNOST	(CH)			KERAM.SOKL V=150MM

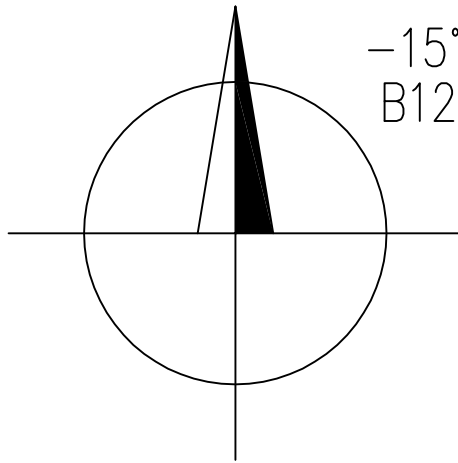


— KLASICKÉ VYTÁPĚNÍ PŘÍVOD
- - - KLASICKÉ VYTÁPĚNÍ ZPĚTEČKA

	VYPRACOVAL:	ZODPOVĚDNÝ PROJEKTANT:	
	PAVEL NEŠPOR		
	INVESTOR:		
	AKCE: DIPLOMOVÁ PRÁCE—RD KANICE	ČÍSLO KOPIE:	
	ÚSTŘEDNÍ VYTÁPĚNÍ		DATUM: KVĚTEN 2010
	OBSAH:	MĚŘÍTKO	ČÍSLO VÝKR.
	PŮDORYS 2.NP – KLASICKÉ VYTÁPĚNÍ "K"	1:50	T2

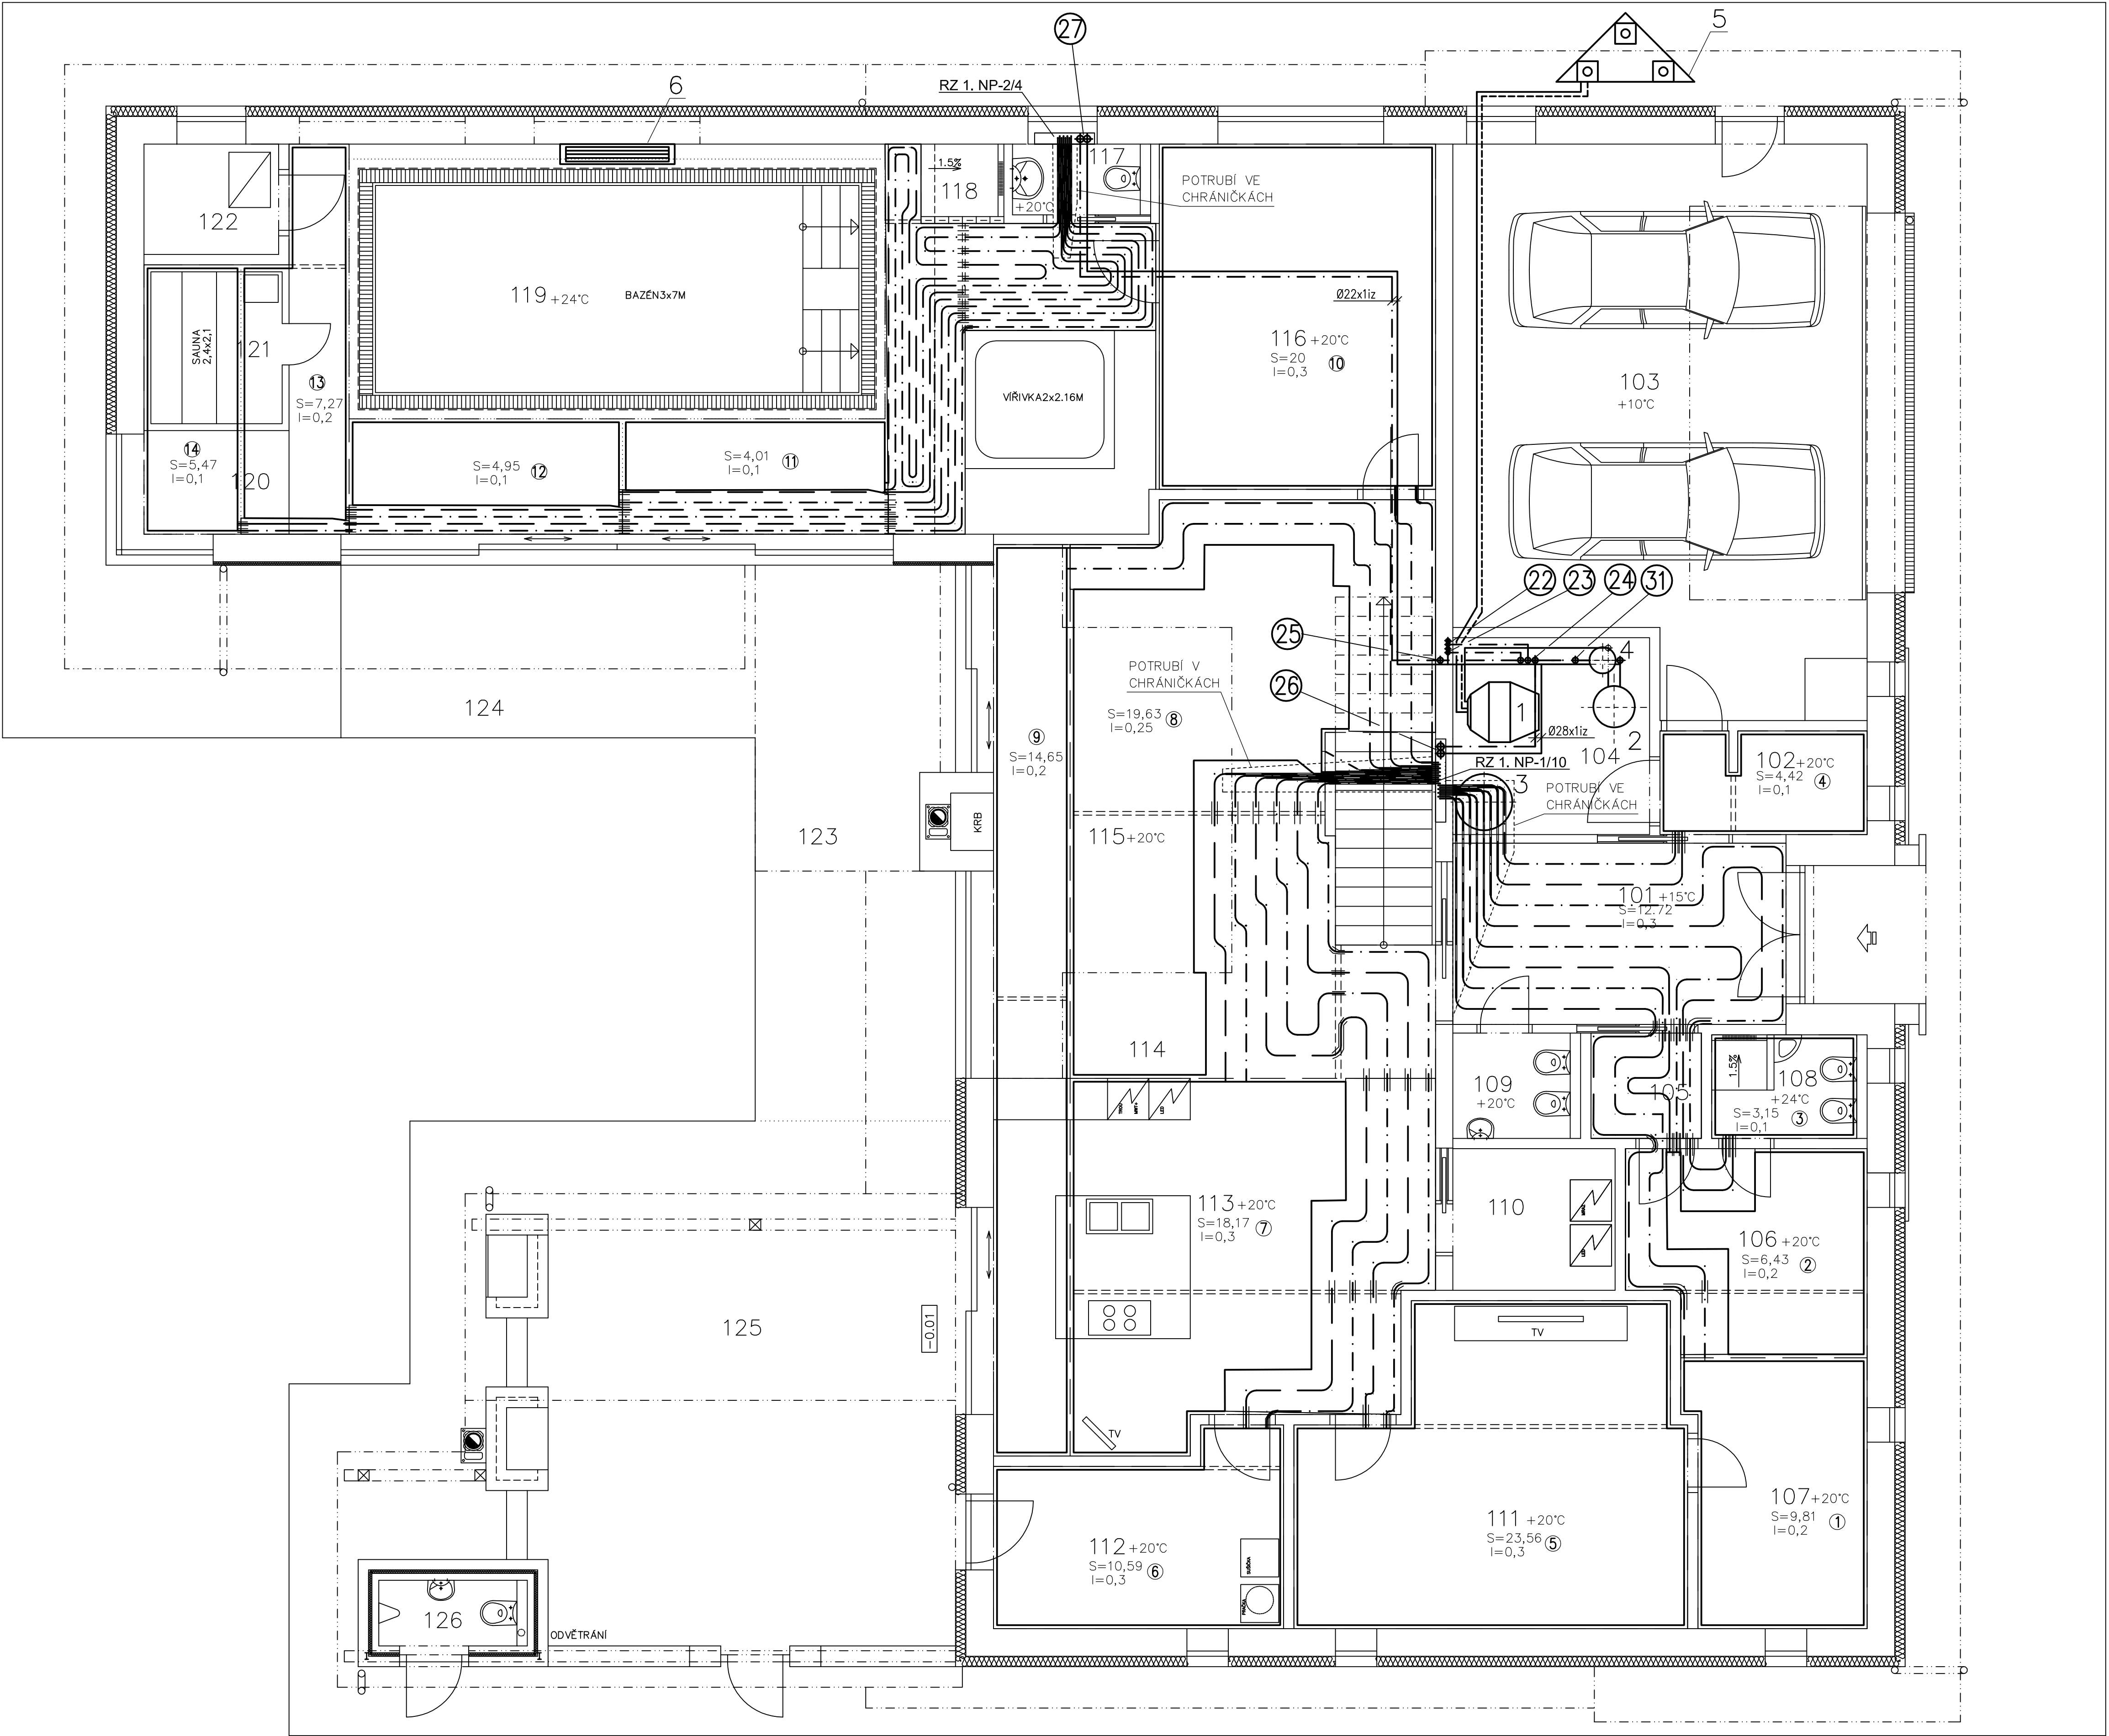

LEGENDA MÍSTNOSTÍ:


ČÍSLO	JMÉNO	PLOCH[m2]	PODLAHA	OZŇ.	STĚNY	STROP	POZN.
101	VSTUP	12.72	KERAMICKÁ DLAŽBA	(A)	OMITKA VÁPENNÁ STUKOVÁ	PODHLED SDK TL.12.5MM	KERAM.SOKL V=150MM
102	ŠATNA	4.41	KERAMICKÁ DLAŽBA	(A)	OMITKA VÁPENNÁ STUKOVÁ	PODHLED SDK TL.12.5MM	KERAM.SOKL V=150MM
103	GARÁŽ	46.05	BETONOVÝ POVRCH	(C)	OBEMLINOVÝ OBKLAD DO STROPU	TEP.IZOL TL.140MM OM.S.	BĚL.OBKLA V=2800M
104	TECHNICKÁ MÍST.	8.12	KERAMICKÁ DLAŽBA	(A)	OMITKA VÁPENNÁ STUKOVÁ	PODHLED SDK TL.12.5MM	KERAM.SOKL V=150MM
105	ŠATNA	2.40	KERAMICKÁ DLAŽBA	(A)	OMITKA VÁPENNÁ STUKOVÁ	PODHLED SDK TL.12.5MM	KERAM.SOKL V=150MM
106	HOSTOVSKÝ POKOJ	12.03	DŘEVĚNÁ PODLAHA	(B)	OMITKA VÁPENNÁ STUKOVÁ	PODHLED SDK TL.12.5MM	DŘEVĚNÁ LÍŠTA
107	PRACOVNA	7.59	DŘEVĚNÁ PODLAHA	(B)	OMITKA VÁPENNÁ STUKOVÁ	PODHLED SDK TL.12.5MM	DŘEVĚNÁ LÍŠTA
108	KOUPELNA	3.15	KERAMICKÁ DLAŽBA	(A)	OBEMLINOVÝ OBKLAD DO STROPU	PODHLED SDK TL.12.5MM	BĚL.OBKLA V=2400M
109	WC	2.77	KERAMICKÁ DLAŽBA	(A)	OBEMLINOVÝ OBKLAD DO STROPU	PODHLED SDK TL.12.5MM	BĚL.OBKLA V=2400M
110	SPIŽ	4.81	KERAMICKÁ DLAŽBA	(A)	OMITKA VÁPENNÁ STUKOVÁ	PODHLED SDK TL.12.5MM	KERAM.SOKL V=150MM
111	TELEVIZNÍ MÍSTNOST	23.56	DŘEVĚNÁ PODLAHA	(B)	AKUSTICKÝ OBKLAD	PODHLED AKUSTIC.	-
112	PRÁDELNA	10.59	KERAMICKÁ DLAŽBA	(A)	OMITKA VÁPENNÁ STUKOVÁ	PODHLED SDK TL.12.5MM	BĚL.OBKLA V=2400M
113	KUCHYŇ	16.14	KERAMICKÁ DLAŽBA	(A)	OMITKA VÁPENNÁ STUKOVÁ	PODHLED SDK TL.12.5MM	-
114	JÍDELNA	16.38	DŘEVĚNÁ PODLAHA	(B)	OMITKA VÁPENNÁ STUKOVÁ	PODHLED SDK TL.12.5MM	-
115	OBYVACÍ POKOJ	52.58	DŘEVĚNÁ PODLAHA	(B)	OMITKA VÁPENNÁ STUKOVÁ	PODHLED SDK TL.12.5MM	-
116	POSILOVNA	20.0	DŘEVĚNÁ PODLAHA	(B)	OMITKA VÁPENNÁ STUKOVÁ	PODHLED SDK TL.12.5MM	-
117	WC	1.95	KERAMICKÁ DLAŽBA	(A)	OMITKA VÁPENNÁ STUKOVÁ	PODHLED SDK TL.12.5MM	BĚL.OBKLA V=2400M
118	SPRCHOVÝ KOUT	1.20	KERAMICKÁ DLAŽBA	(A)	BĚL.OBKLA V=2400M	-	BĚL.OBKLA V=2400M
119	BAZÉNOVÁ HALA	66.14	KERAMICKÁ DLAŽBA	(E)	OMITKA VÁPENNÁ STUKOVÁ	PODHLED PALUBKY STŘECHA	BĚL.OBKLA V=2400M
120	ZIMNÍ ZAHRADA	3.72	KERAMICKÁ DLAŽBA	(E)	OMITKA VÁPENNÁ STUKOVÁ	PODHLED PALUBKY STŘECHA	KERAM.SOKL V=150MM
121	SAUNA	4.41	KERAMICKÁ DLAŽBA	(E)	-	-	-
122	TECHNOLOGIE BAZÉNU	3.12	KERAMICKÁ DLAŽBA	(E)	OMITKA VÁPENNÁ STUKOVÁ	OMITKA VÁPENNÁ STUKOVÁ	KERAM.SOKL V=150MM
123	TERASA	23.26	BETONOVÁ DLAŽBA ZÁMKOVÁ	◊1	-	-	-
124	TERASA	15.0	DŘEVĚNÝ ROST BETONOVÁ DLAŽBA	◊1	-	-	-
125	TERASA	45.0	DŘEVĚNÝ ROST BETONOVÁ DLAŽBA	◊1	-	-	-
126	WC+PISOAR	2.04	KERAMICKÁ DLAŽBA	(A1)	OMITKA VÁPENNÁ STUKOVÁ	OMITKA VÁPENNÁ STUKOVÁ	BĚL.OBKLA V=2000M

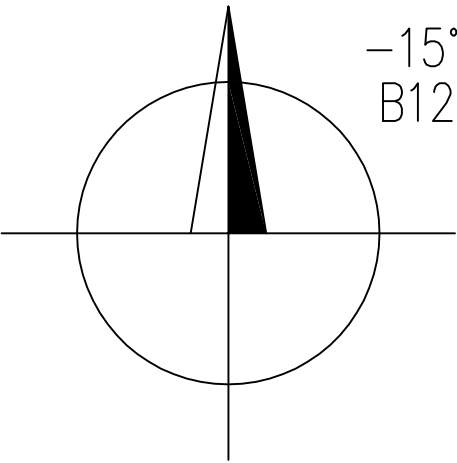

- PODLAHOVÉ VYTÁPĚNÍ PŘÍVOD
- PODLAHOVÉ VYTÁPĚNÍ ZPÁTEČKA
- === DILATAČNÍ SPÁRA
- ROZDĚLENÍ OKRUHŮ
- OBLAST PODLAHOVÉHO POTRUBÍ VE CHRÁNICÍCH


1—TČ MACH 15 CHAMELEON VNITŘNÍ JEDNOTKA
2—AKUMULAČNÍ NÁDRŽ NAD 500 V4
3—ZÁSOBNÍK TEPLÉ VODY ACV SLME 600
4—EXP.NÁDOBA REFLEX 35L N
5—TČ MACH 15 CHAMELEON VENKOVNÍ JEDNOTKA
6—ODVLHČOVAČ GEA F800

	VYPRACOVAL:	ZODPOVĚDNÝ:		
	PAVEL NEŠPOR			
	INVESTOR:			
	AKCE: DIPLOMOVÁ PRÁCE—RD KANICE		ČÍSLO KOPIE:	
	ÚSTŘEDNÍ VYTÁPĚNÍ		DATUM:	KVĚTEN 2010
	OBSAH: PŮDORYS 1.NP – PODLAHOVÉ VYTÁPĚNÍ "P0"		MĚŘÍTKO	ČÍSLO VÝKR.
			1:50	T3

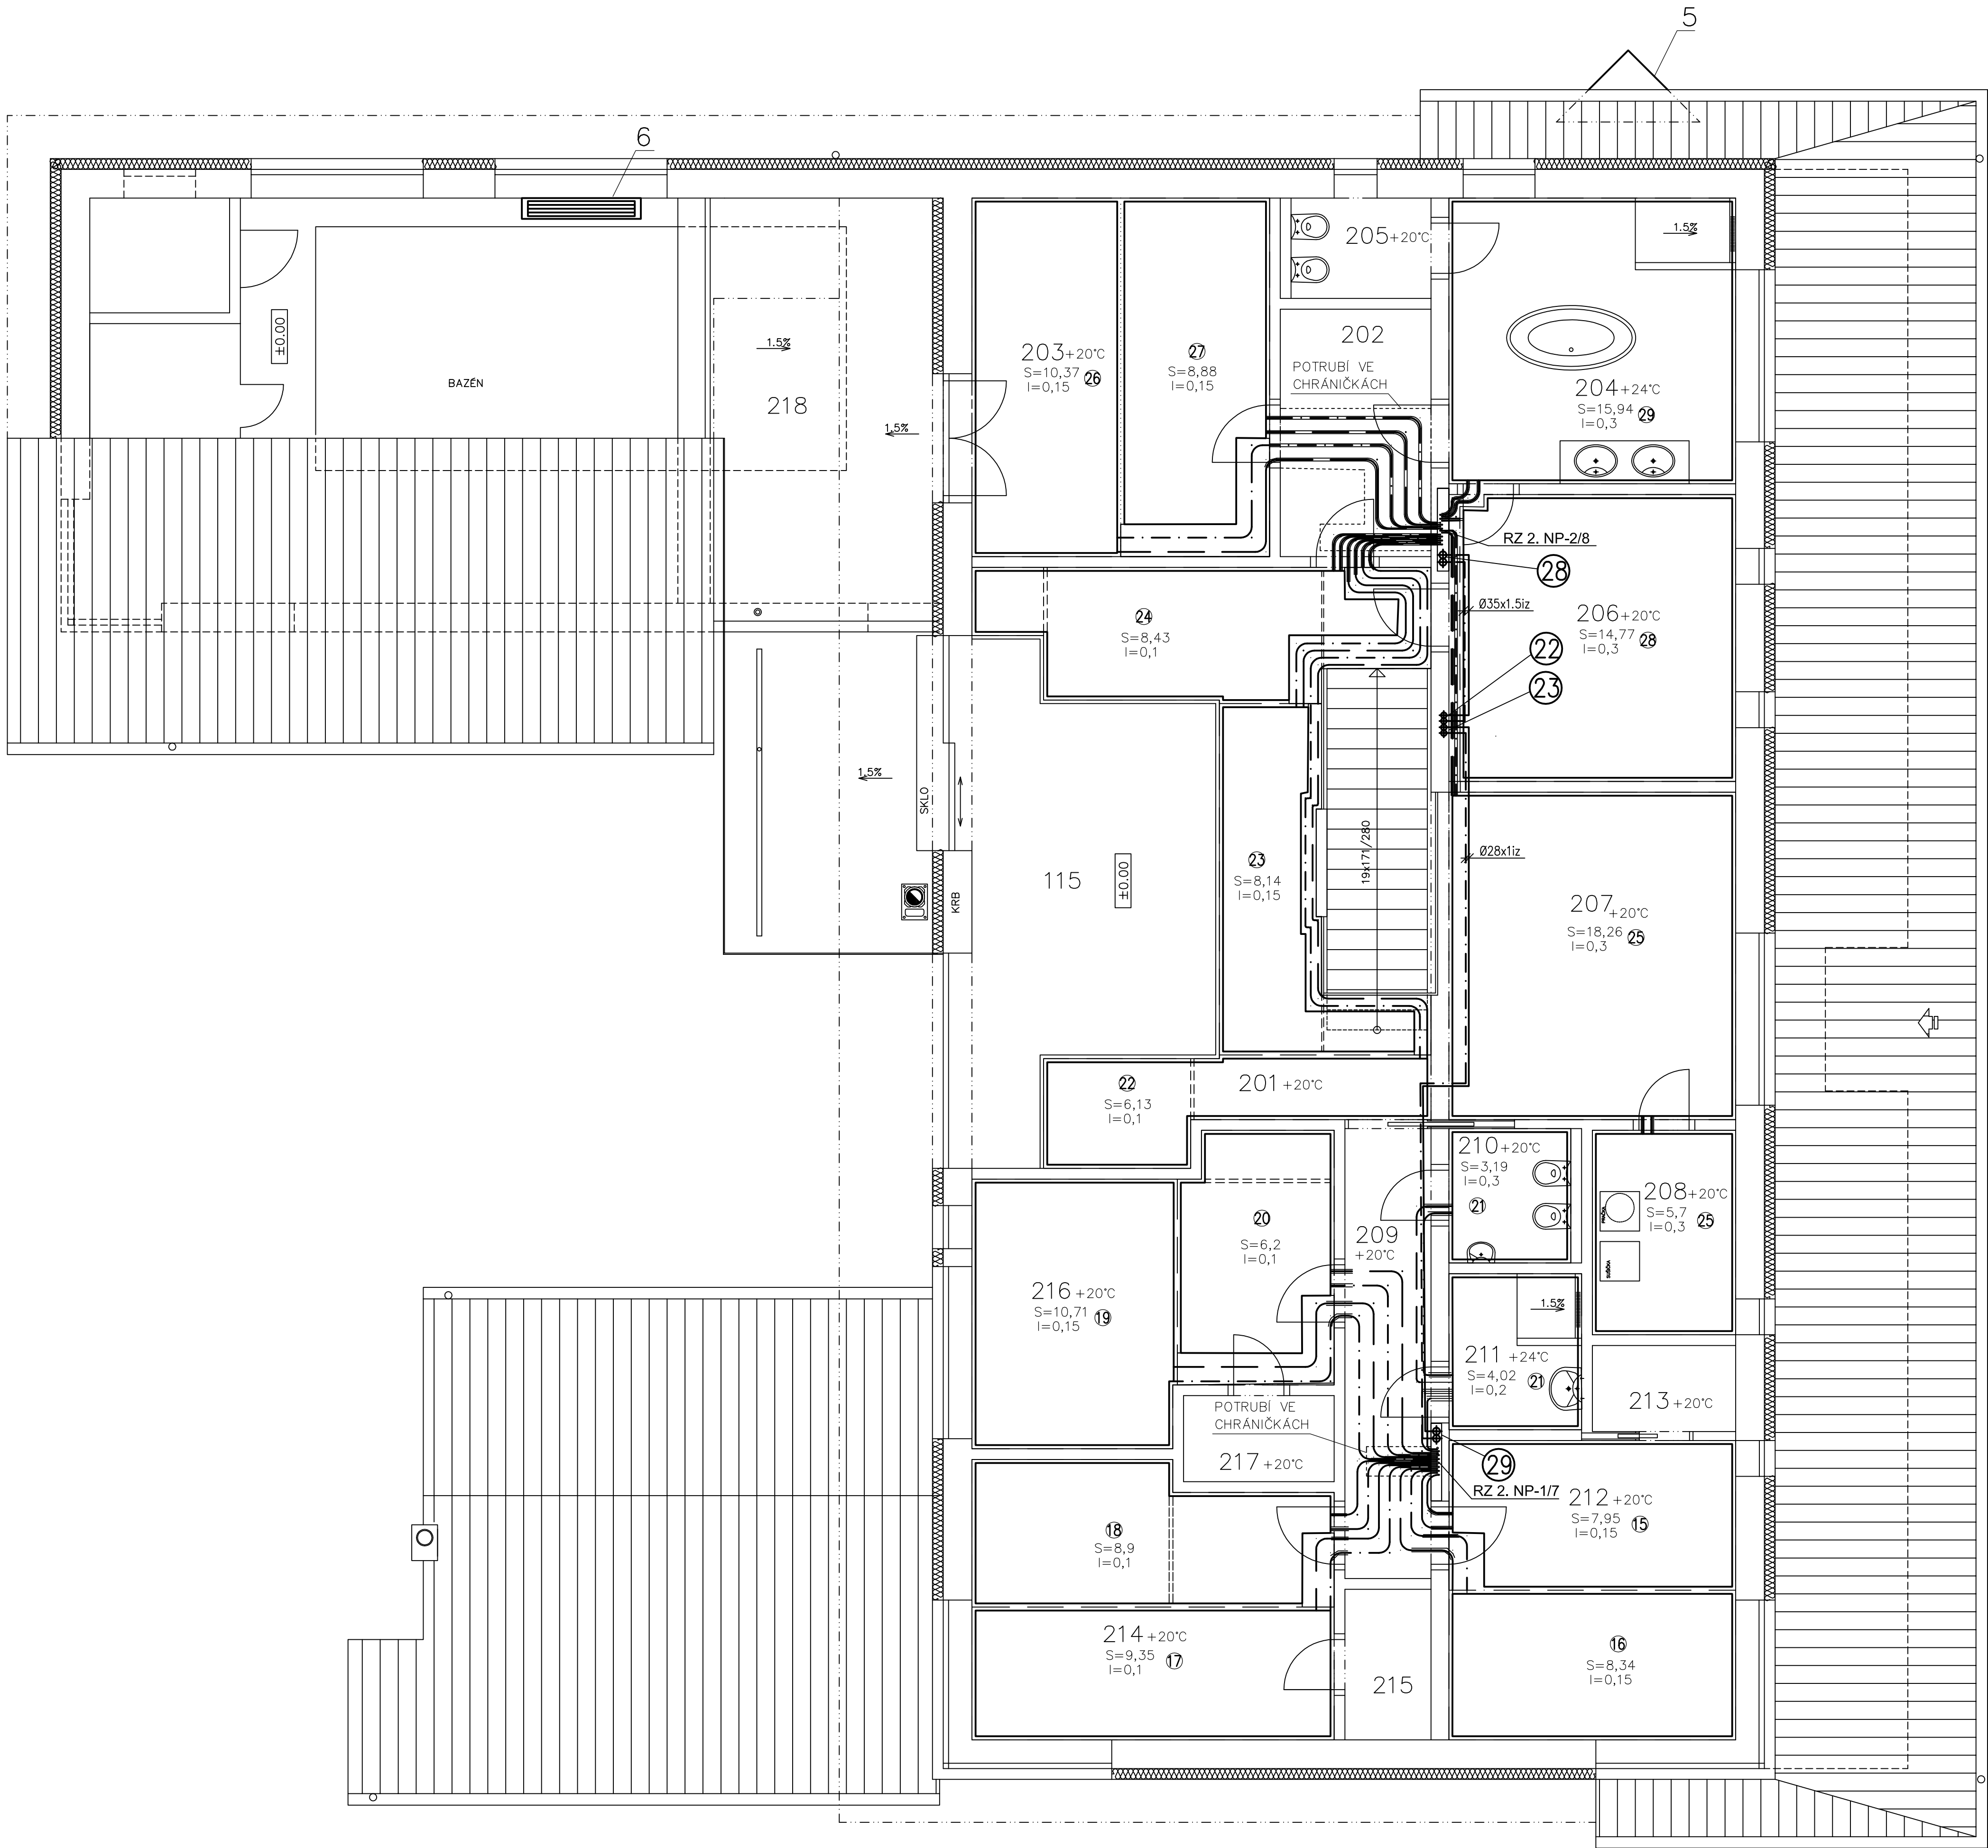


LEGENDA MÍSTNOSTÍ:

ČÍSLO	JMÉNO	PLOCH[m2]	PODLAHA	OZNČ.	STĚNY	STROP	POZN.
201	GALERIE	28.54	DŘEVĚNÁ PODLAHA	(G)	OMÍTKA VÁPENNÁ STUKOVÁ	PODHLÉD SDK-GKF TL.15MM	DŘEVĚNÁ LIŠTA
202	PŘÍRUČNÍ ŠATNA	7.24	DŘEVĚNÁ PODLAHA	(G)	OMÍTKA VÁPENNÁ STUKOVÁ	PODHLÉD SDK-GKF TL.15MM	DŘEVĚNÁ LIŠTA
203	LOŽNICE	20.75	DŘEVĚNÁ PODLAHA	(G)	OMÍTKA VÁPENNÁ STUKOVÁ	PODHLÉD SDK-GKF TL.15MM	DŘEVĚNÁ LIŠTA
204	KOUPELNA	15.94	KERAMICKÁ DLAŽBA	(H)	OMÍTKA VÁPENNÁ STUKOVÁ	PODHLÉD SDK-GKF TL.15MM	BĚLOBK. V=2400M
205	WC	2.94	KERAMICKÁ DLAŽBA	(H)	OMÍTKA VÁPENNÁ STUKOVÁ	PODHLÉD SDK-GKF TL.15MM	BĚLOBK. V=2400M
206	ŠATNA	16.0	DŘEVĚNÁ PODLAHA	(G)	OMÍTKA VÁPENNÁ STUKOVÁ	PODHLÉD SDK-GKF TL.12.5MM	DŘEVĚNÁ LIŠTA
207	HERNA	19.4	DŘEVĚNÁ PODLAHA	(G)	OMÍTKA VÁPENNÁ STUKOVÁ	PODHLÉD SDK-GKF TL.12.5MM	DŘEVĚNÁ LIŠTA
208	KOMORA	5.7	DŘEVĚNÁ PODLAHA	(G)	OMÍTKA VÁPENNÁ STUKOVÁ	PODHLÉD SDK-GKF TL.12.5MM	DŘEVĚNÁ LIŠTA
209	CHODBA	7.68	DŘEVĚNÁ PODLAHA	(G)	OMÍTKA VÁPENNÁ STUKOVÁ	PODHLÉD SDK-GKF TL.12.5MM	DŘEVĚNÁ LIŠTA
210	WC	4.81	KERAMICKÁ DLAŽBA	(H)	OMÍTKA VÁPENNÁ STUKOVÁ	PODHLÉD SDK-GKF TL.12.5MM	BĚLOBK. V=2400M
211	KOUPELNA	4.07	KERAMICKÁ DLAŽBA	(H)	OMÍTKA VÁPENNÁ STUKOVÁ	PODHLÉD SDK-GKF TL.12.5MM	BĚLOBK. V=2400M
212	DĚTSKÝ POKOJ	16.60	DŘEVĚNÁ PODLAHA	(G)	OMÍTKA VÁPENNÁ STUKOVÁ	PODHLÉD SDK-GKF TL.12.5MM	DŘEVĚNÁ LIŠTA
213	ŠATNA	2.40	DŘEVĚNÁ PODLAHA	(G)	OMÍTKA VÁPENNÁ STUKOVÁ	PODHLÉD SDK-GKF TL.12.5MM	DŘEVĚNÁ LIŠTA
214	DĚTSKÝ POKOJ	18.71	DŘEVĚNÁ PODLAHA	(G)	OMÍTKA VÁPENNÁ STUKOVÁ	PODHLÉD SDK-GKF TL.12.5MM	DŘEVĚNÁ LIŠTA
215	ŠATNA	2.52	DŘEVĚNÁ PODLAHA	(G)	OMÍTKA VÁPENNÁ STUKOVÁ	PODHLÉD SDK-GKF TL.12.5MM	DŘEVĚNÁ LIŠTA
216	DĚTSKÝ POKOJ	18.24	DŘEVĚNÁ PODLAHA	(G)	OMÍTKA VÁPENNÁ STUKOVÁ	PODHLÉD SDK-GKF TL.12.5MM	DŘEVĚNÁ LIŠTA
217	ŠATNA	2.52	DŘEVĚNÁ PODLAHA	(G)	OMÍTKA VÁPENNÁ STUKOVÁ	PODHLÉD SDK-GKF TL.12.5MM	DŘEVĚNÁ LIŠTA
218	VENKOVNÍ TERASA	30.70	KERAMICKÁ DLAŽBA MRAŽUVZDORNÁ DŘEVĚNOST	(CH)			KERAM.SOKL V=150MM

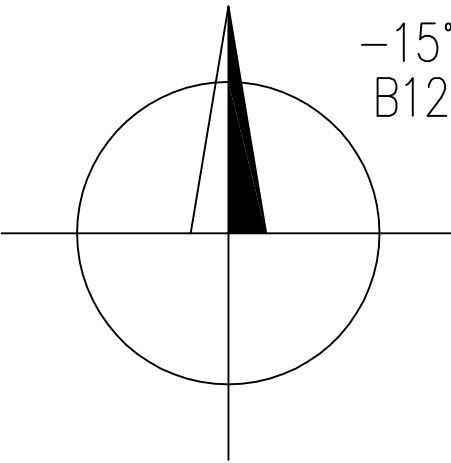

- PODLAHOVÉ VYTÁPĚNÍ PŘÍVOD
- PODLAHOVÉ VYTÁPĚNÍ ZPÁTEČKA
- DILATAČNÍ SPÁRA
- ROZDĚLENÍ OKRUHŮ
- OBLAST PODLAHOVÉHO POTRUBÍ VE CHRÁNICÍCH


	VYPRACOVAL:	ZODPOVĚDNÝ PROJEKTANT:	
	PAVEL NEŠPOR		
	INVESTOR:		
	AKCE: DIPLOMOVÁ PRÁCE—RD KANICE	ČÍSLO KOPIE:	
ÚSTŘEDNÍ VYTÁPĚNÍ		DATUM:	KVĚTEN 2010
OBSAH:	PŮDORYS 2.NP – PODLAHOVÉ VYTÁPĚNÍ "Po"	MĚŘÍTKO	ČÍSLO VÝKR.
		1:50	T4

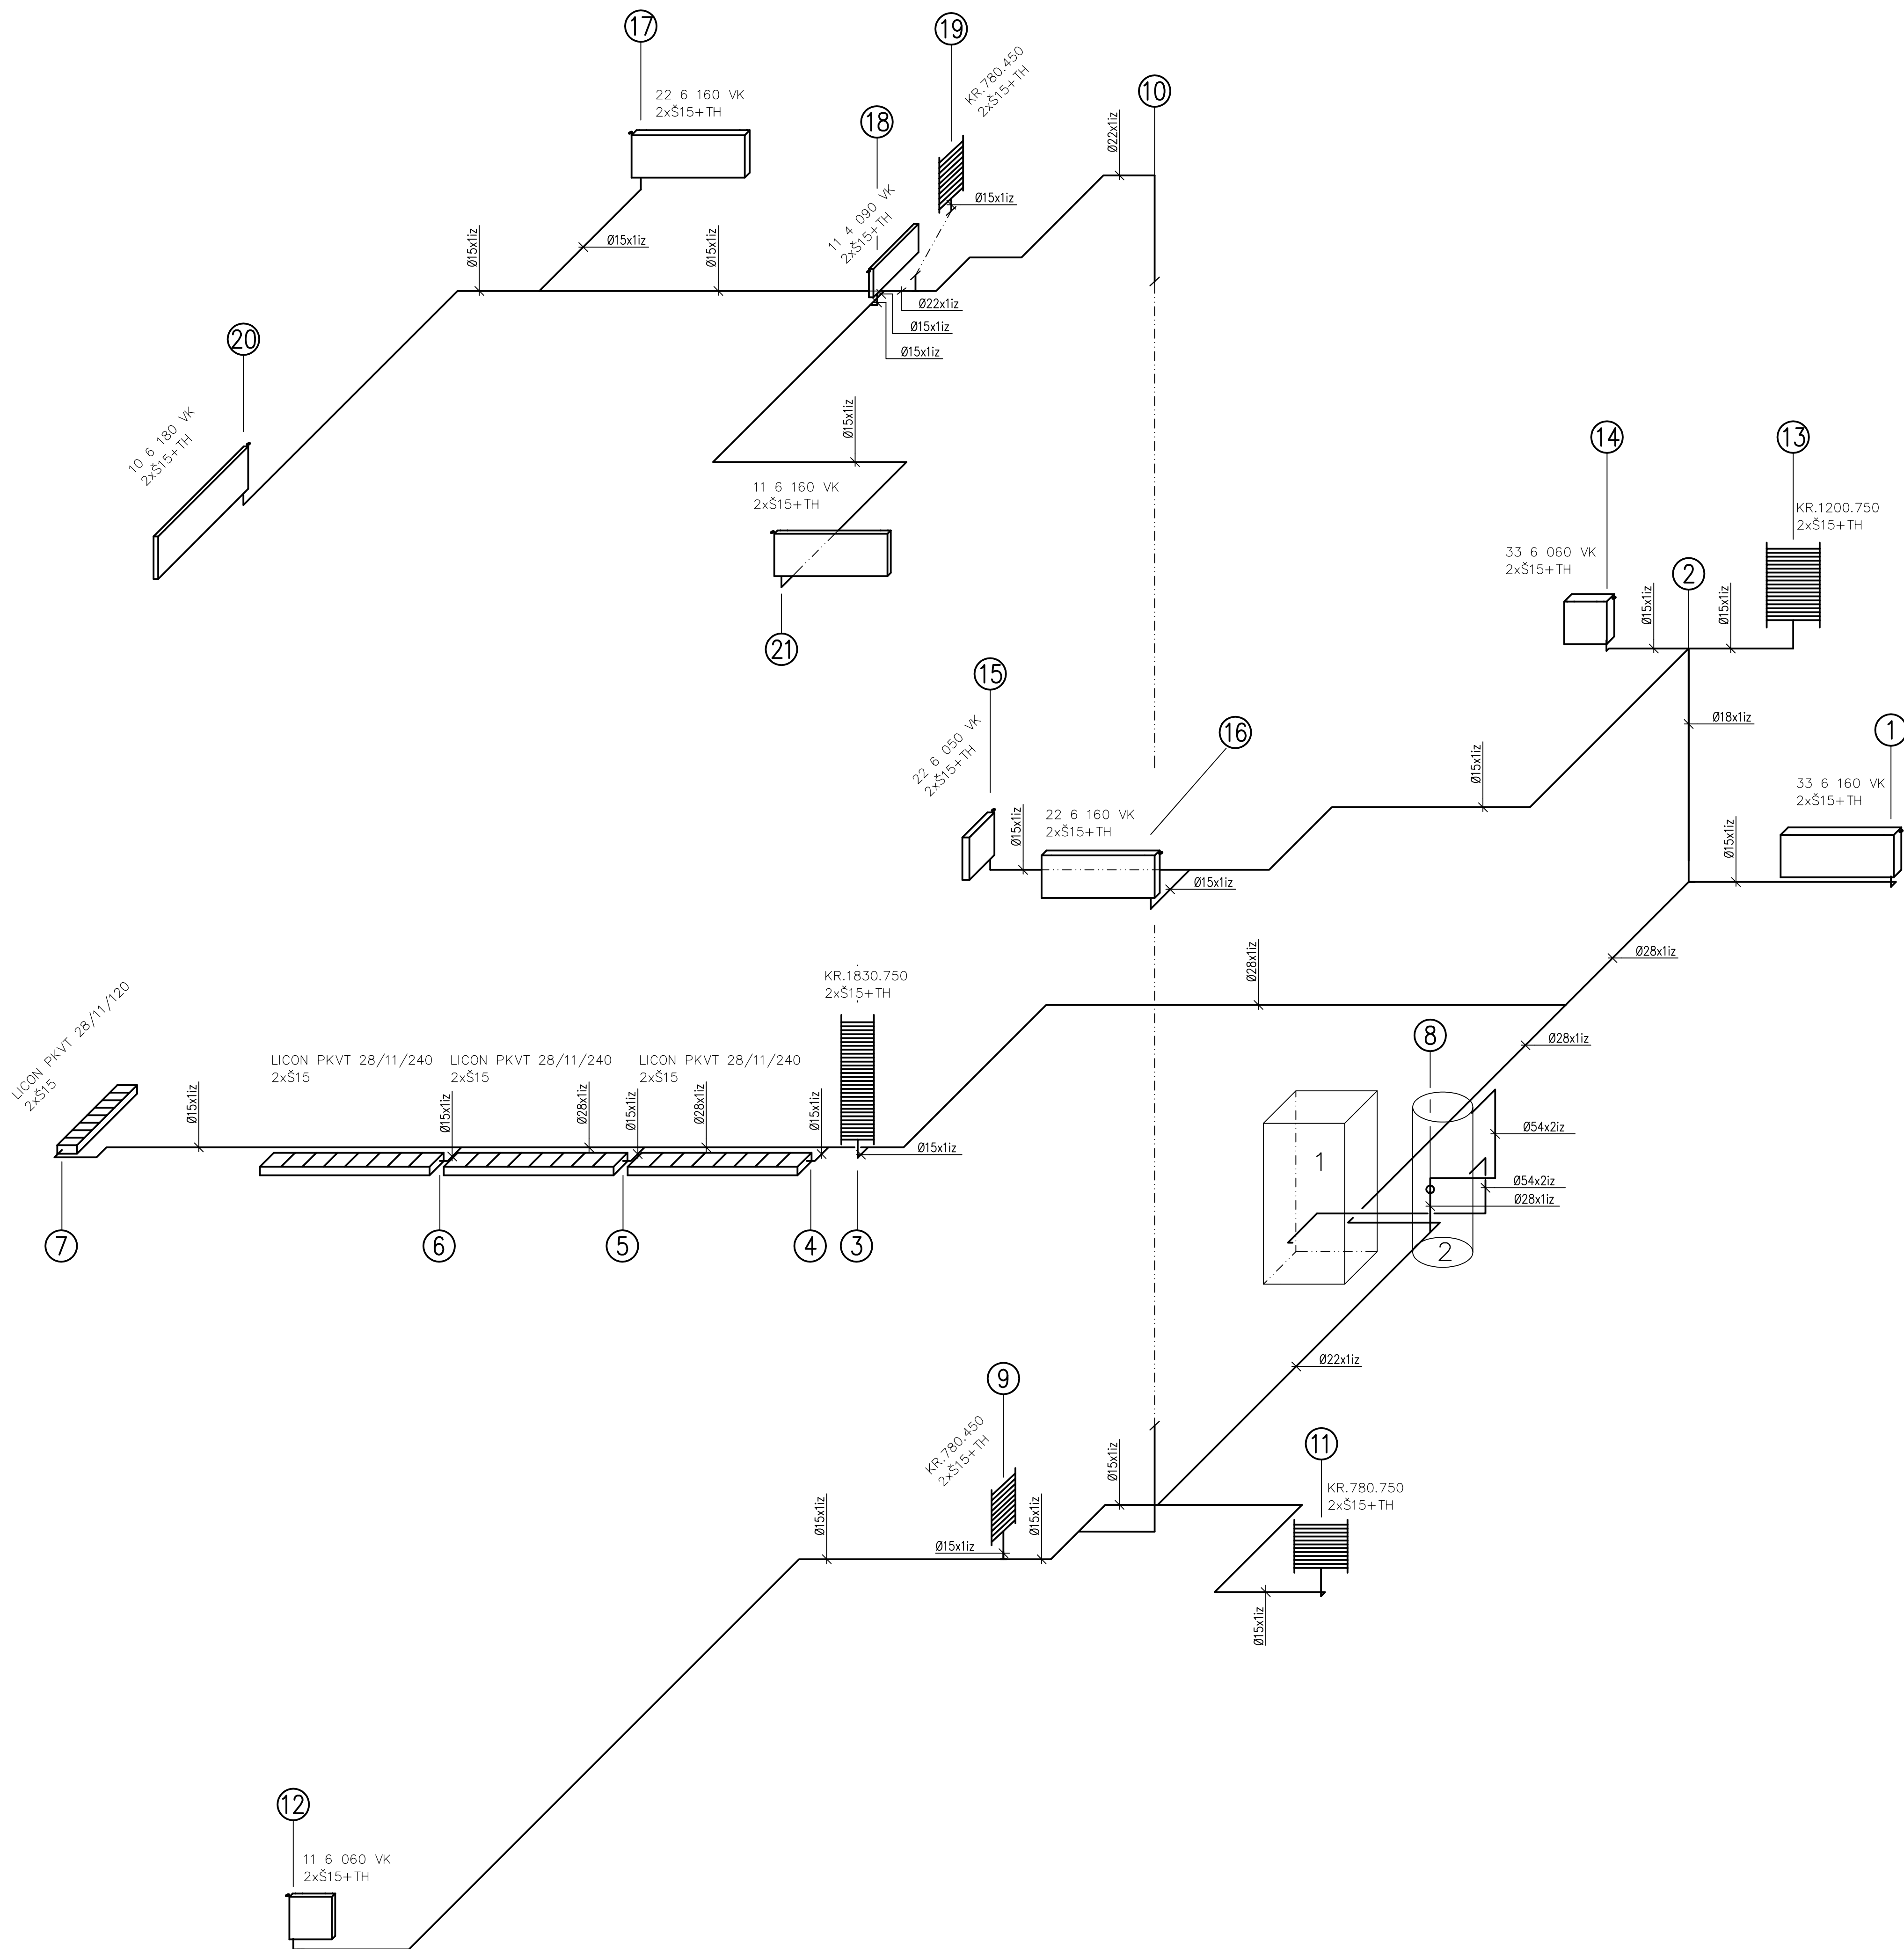

1-TČ MACH 15 CHAMELEONVNITŘNÍ JEDNOTKA
2-AKUMULAČNÍ NÁDRŽ NAD 500 V4


	VYPRACOVAL:	ZODPOVĚDNÝ:		
	PAVEL NEŠPOR			
	INVESTOR:			
	AKCE: DIPLOMOVÁ PRÁCE—RD KANICE		ČÍSLO KOPIE:	
	ÚSTŘEDNÍ VYTÁPĚNÍ		DATUM:	DUBEN 2010
OBSAH:	IZOMETRIE KLASICKÉHO VYTÁPĚNÍ "K"		MĚŘITKO 1:50	ČÍSLO VÝKR. T5

1—TČ MACH 15 CHAMELEON VNITŘNÍ JEDNOTKA
2—AKUMULAČNÍ NÁDRŽ NAD 500 V4

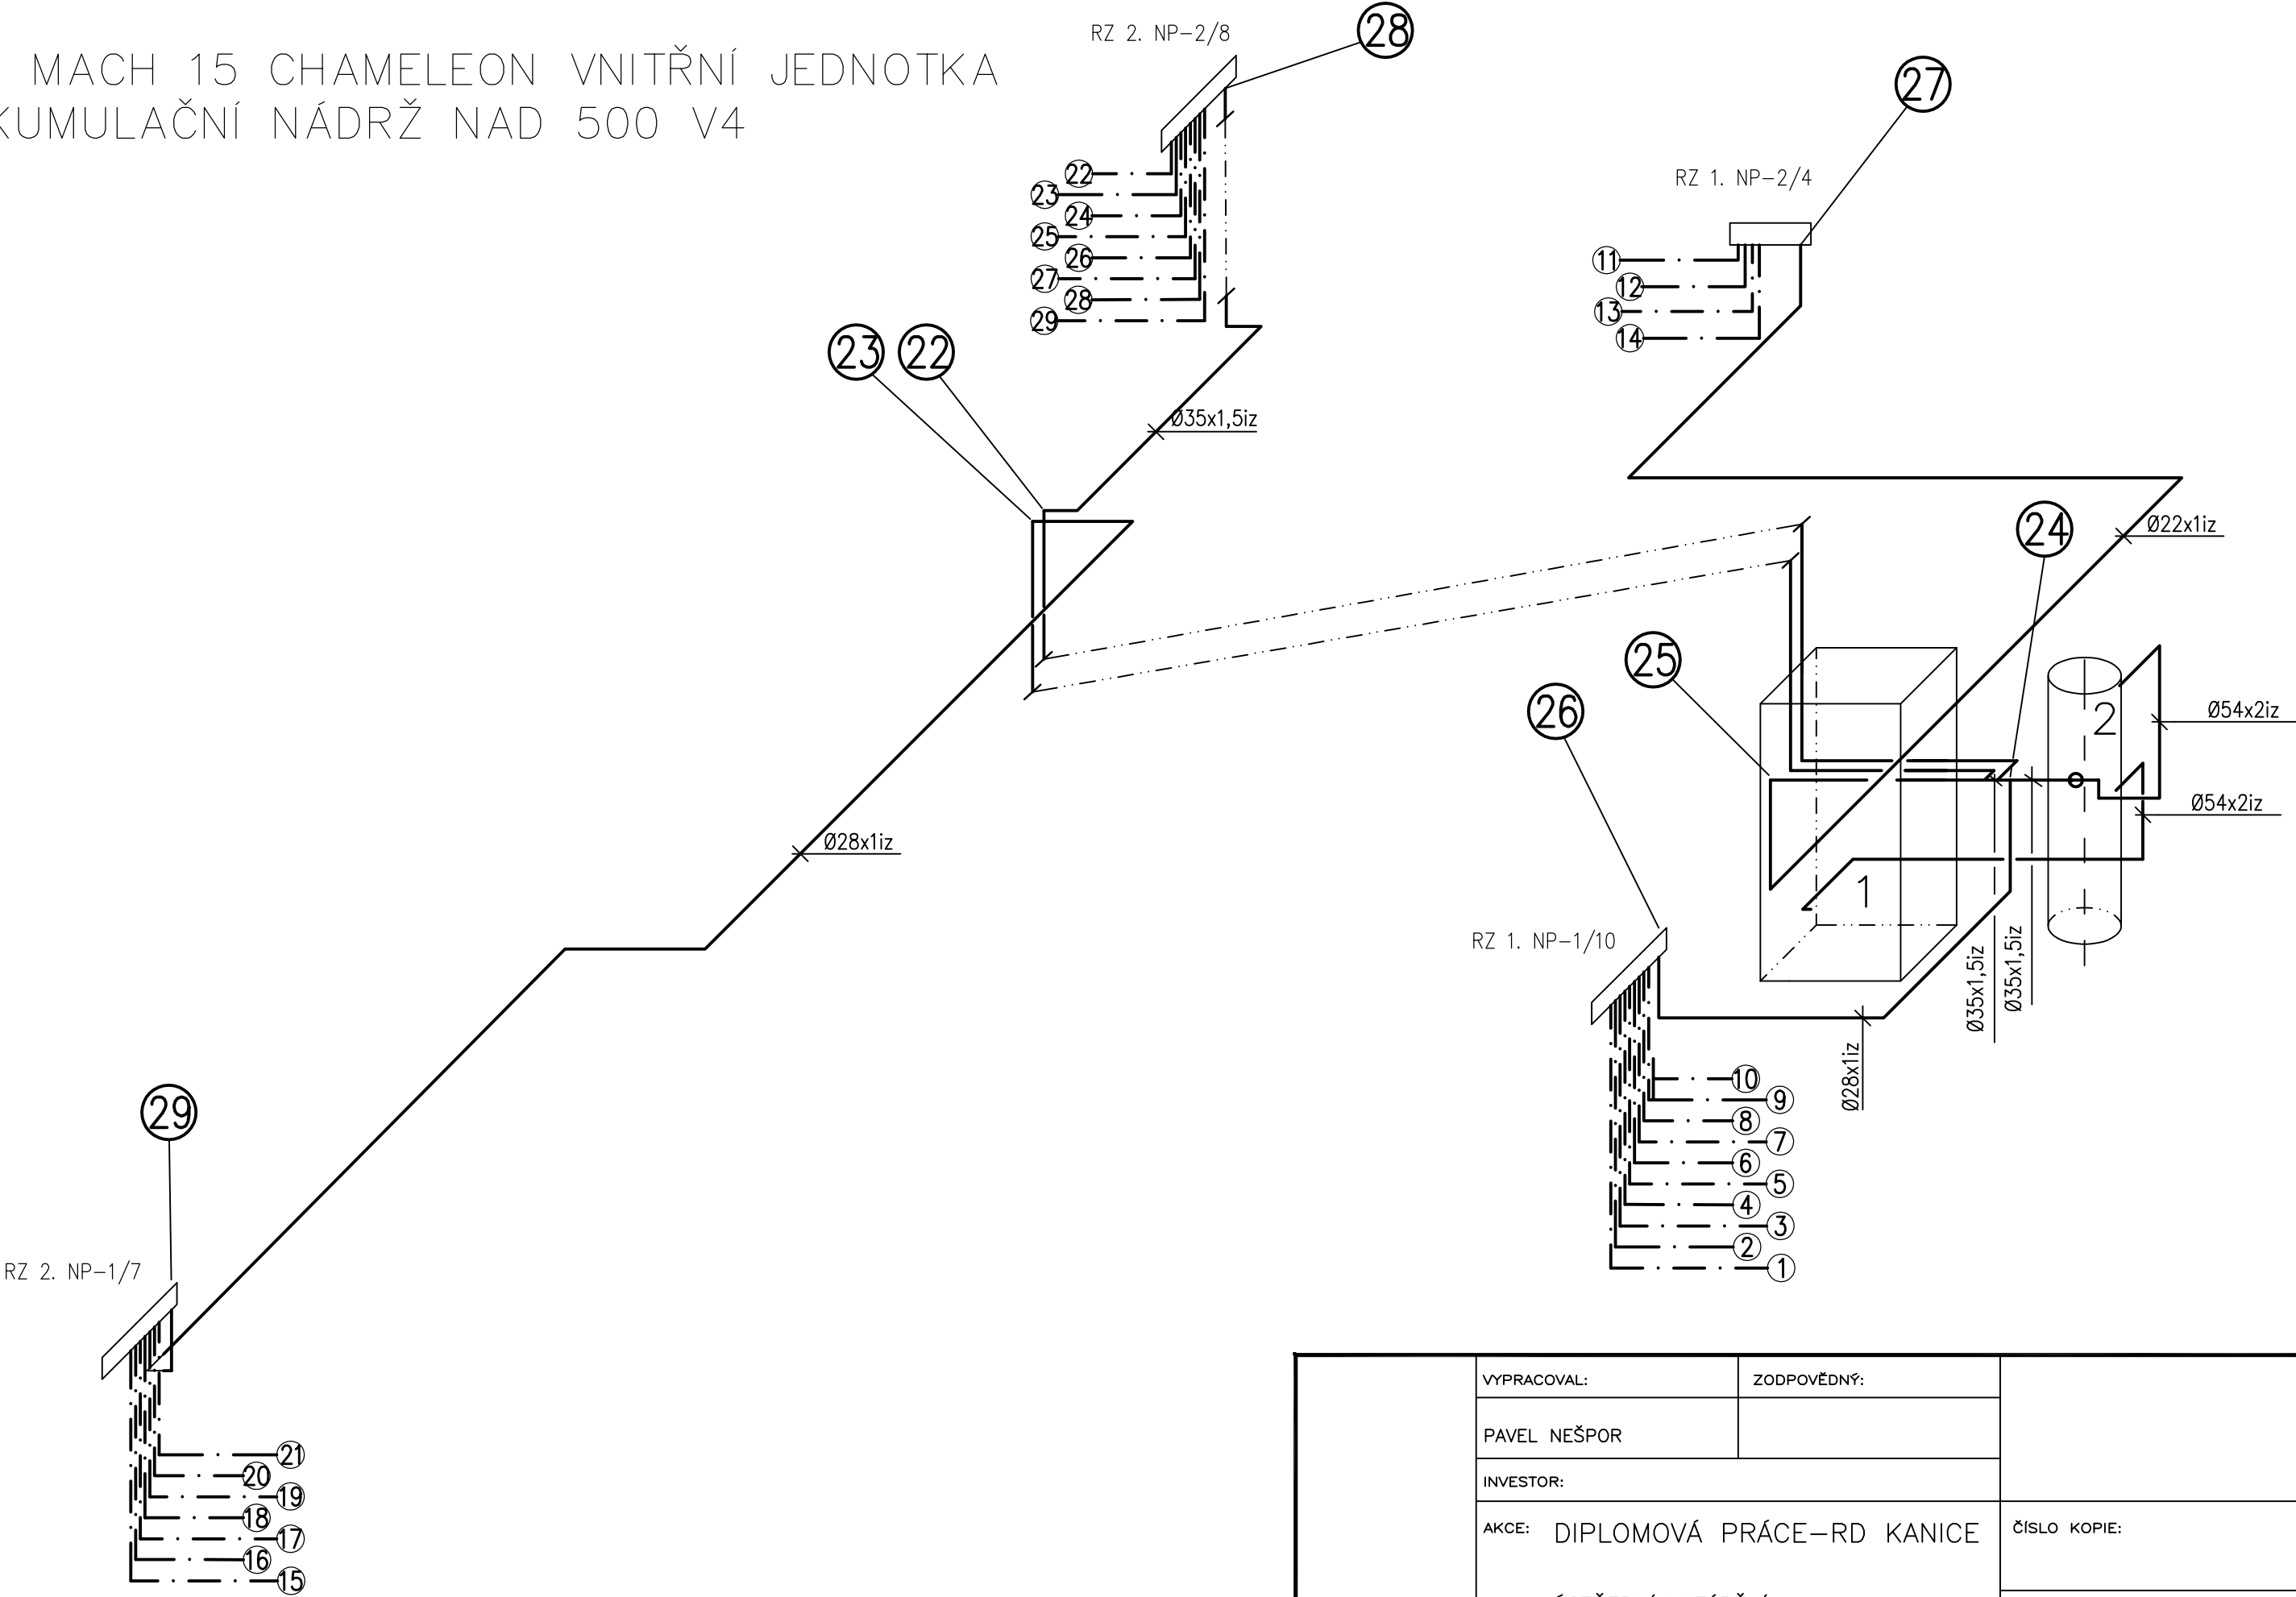


	VYPRACOVAL:	ZODPOVĚDNÝ:	ČÍSLO KOPIE:	
	PAVEL NEŠPOR			
	INVESTOR:			
	AKCE: DIPLOMOVÁ PRÁCE—RD KANICE		DATUM: KVĚTEN 2010	
	ÚSTŘEDNÍ VYTÁPĚNÍ		MĚŘITKO ČÍSLO VÝKR.	
	OBSAH: IZOMETRIE PODLAHOVÉHO VYTÁPĚNÍ "Po"		1:50	T6

IZOMETRIE KOTELNY

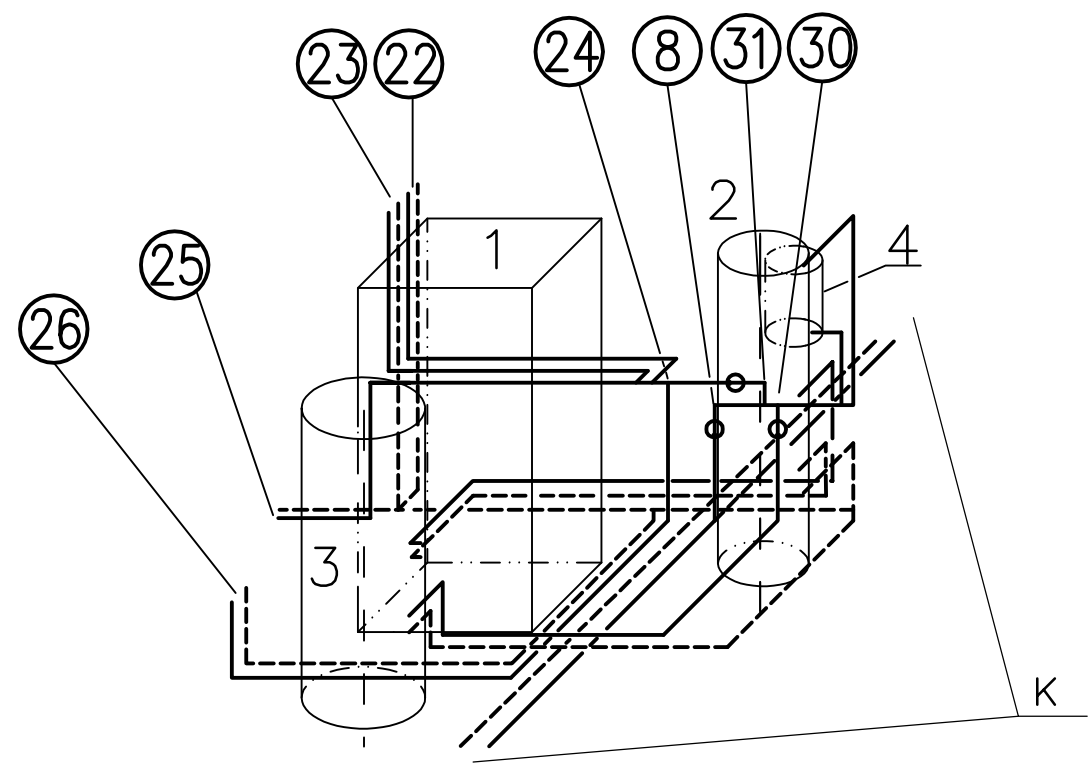

PŮDORYS KOTELNY

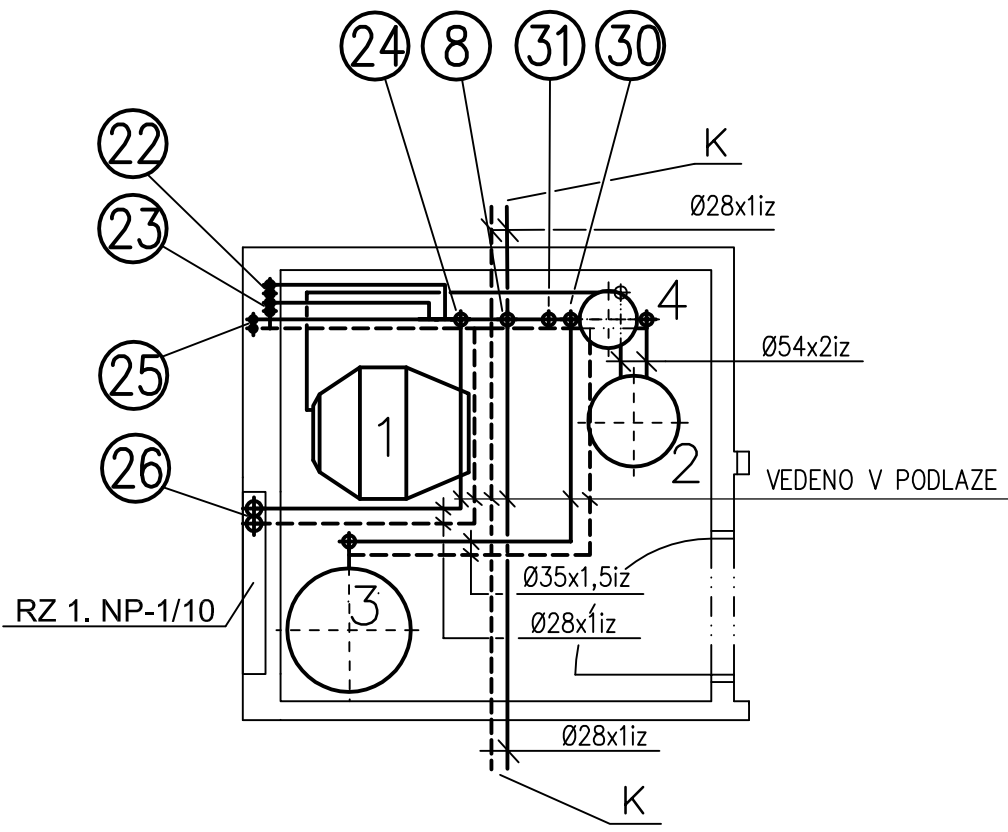


— PŘÍVOD
- - - ZPÁTEČKA
K OKRUH KLASICKÉHO VYTÁPĚNÍ

- 1—TČ MACH 15 CHAMELEON VNITŘNÍ JEDNOTKA
- 2—AKUMULAČNÍ NÁDRŽ NAD 500 V4
- 3—ZÁSOBNÍK TEPLÉ VODY ACV SLME 600
- 4—EXP.NÁDOBA REFLEX 35L N

	VYPRACOVAL:	ZODPOVĚDNÝ:		
	PAVEL NEŠPOR			
	INVESTOR:			
	AKCE: DIPLOMOVÁ PRÁCE—RD KANICE		ČÍSLO KOPIE:	
	ÚSTŘEDNÍ VYTÁPĚNÍ		DATUM:	KVĚTEN 2010
	OBSAH:		MĚŘITKO	ČÍSLO VÝKR.
	KOTELNA—DETAIL		1:50	T7

POPIS POZIC

- KK–KULOVÝ KOHOUT
VKK–VYPOŠTĚCÍ KULOVÝ KOHOUT
PV–POJISTNÝ VENTIL
ZV–ZPĚTNÝ VENTIL
AOV–AUTOMATICKÝ ODVZDUŠŇOVACÍ VENTIL
T–TEPLOMĚŘ
Č–ČERPADLO
FILTR
ŠROUBENÍ

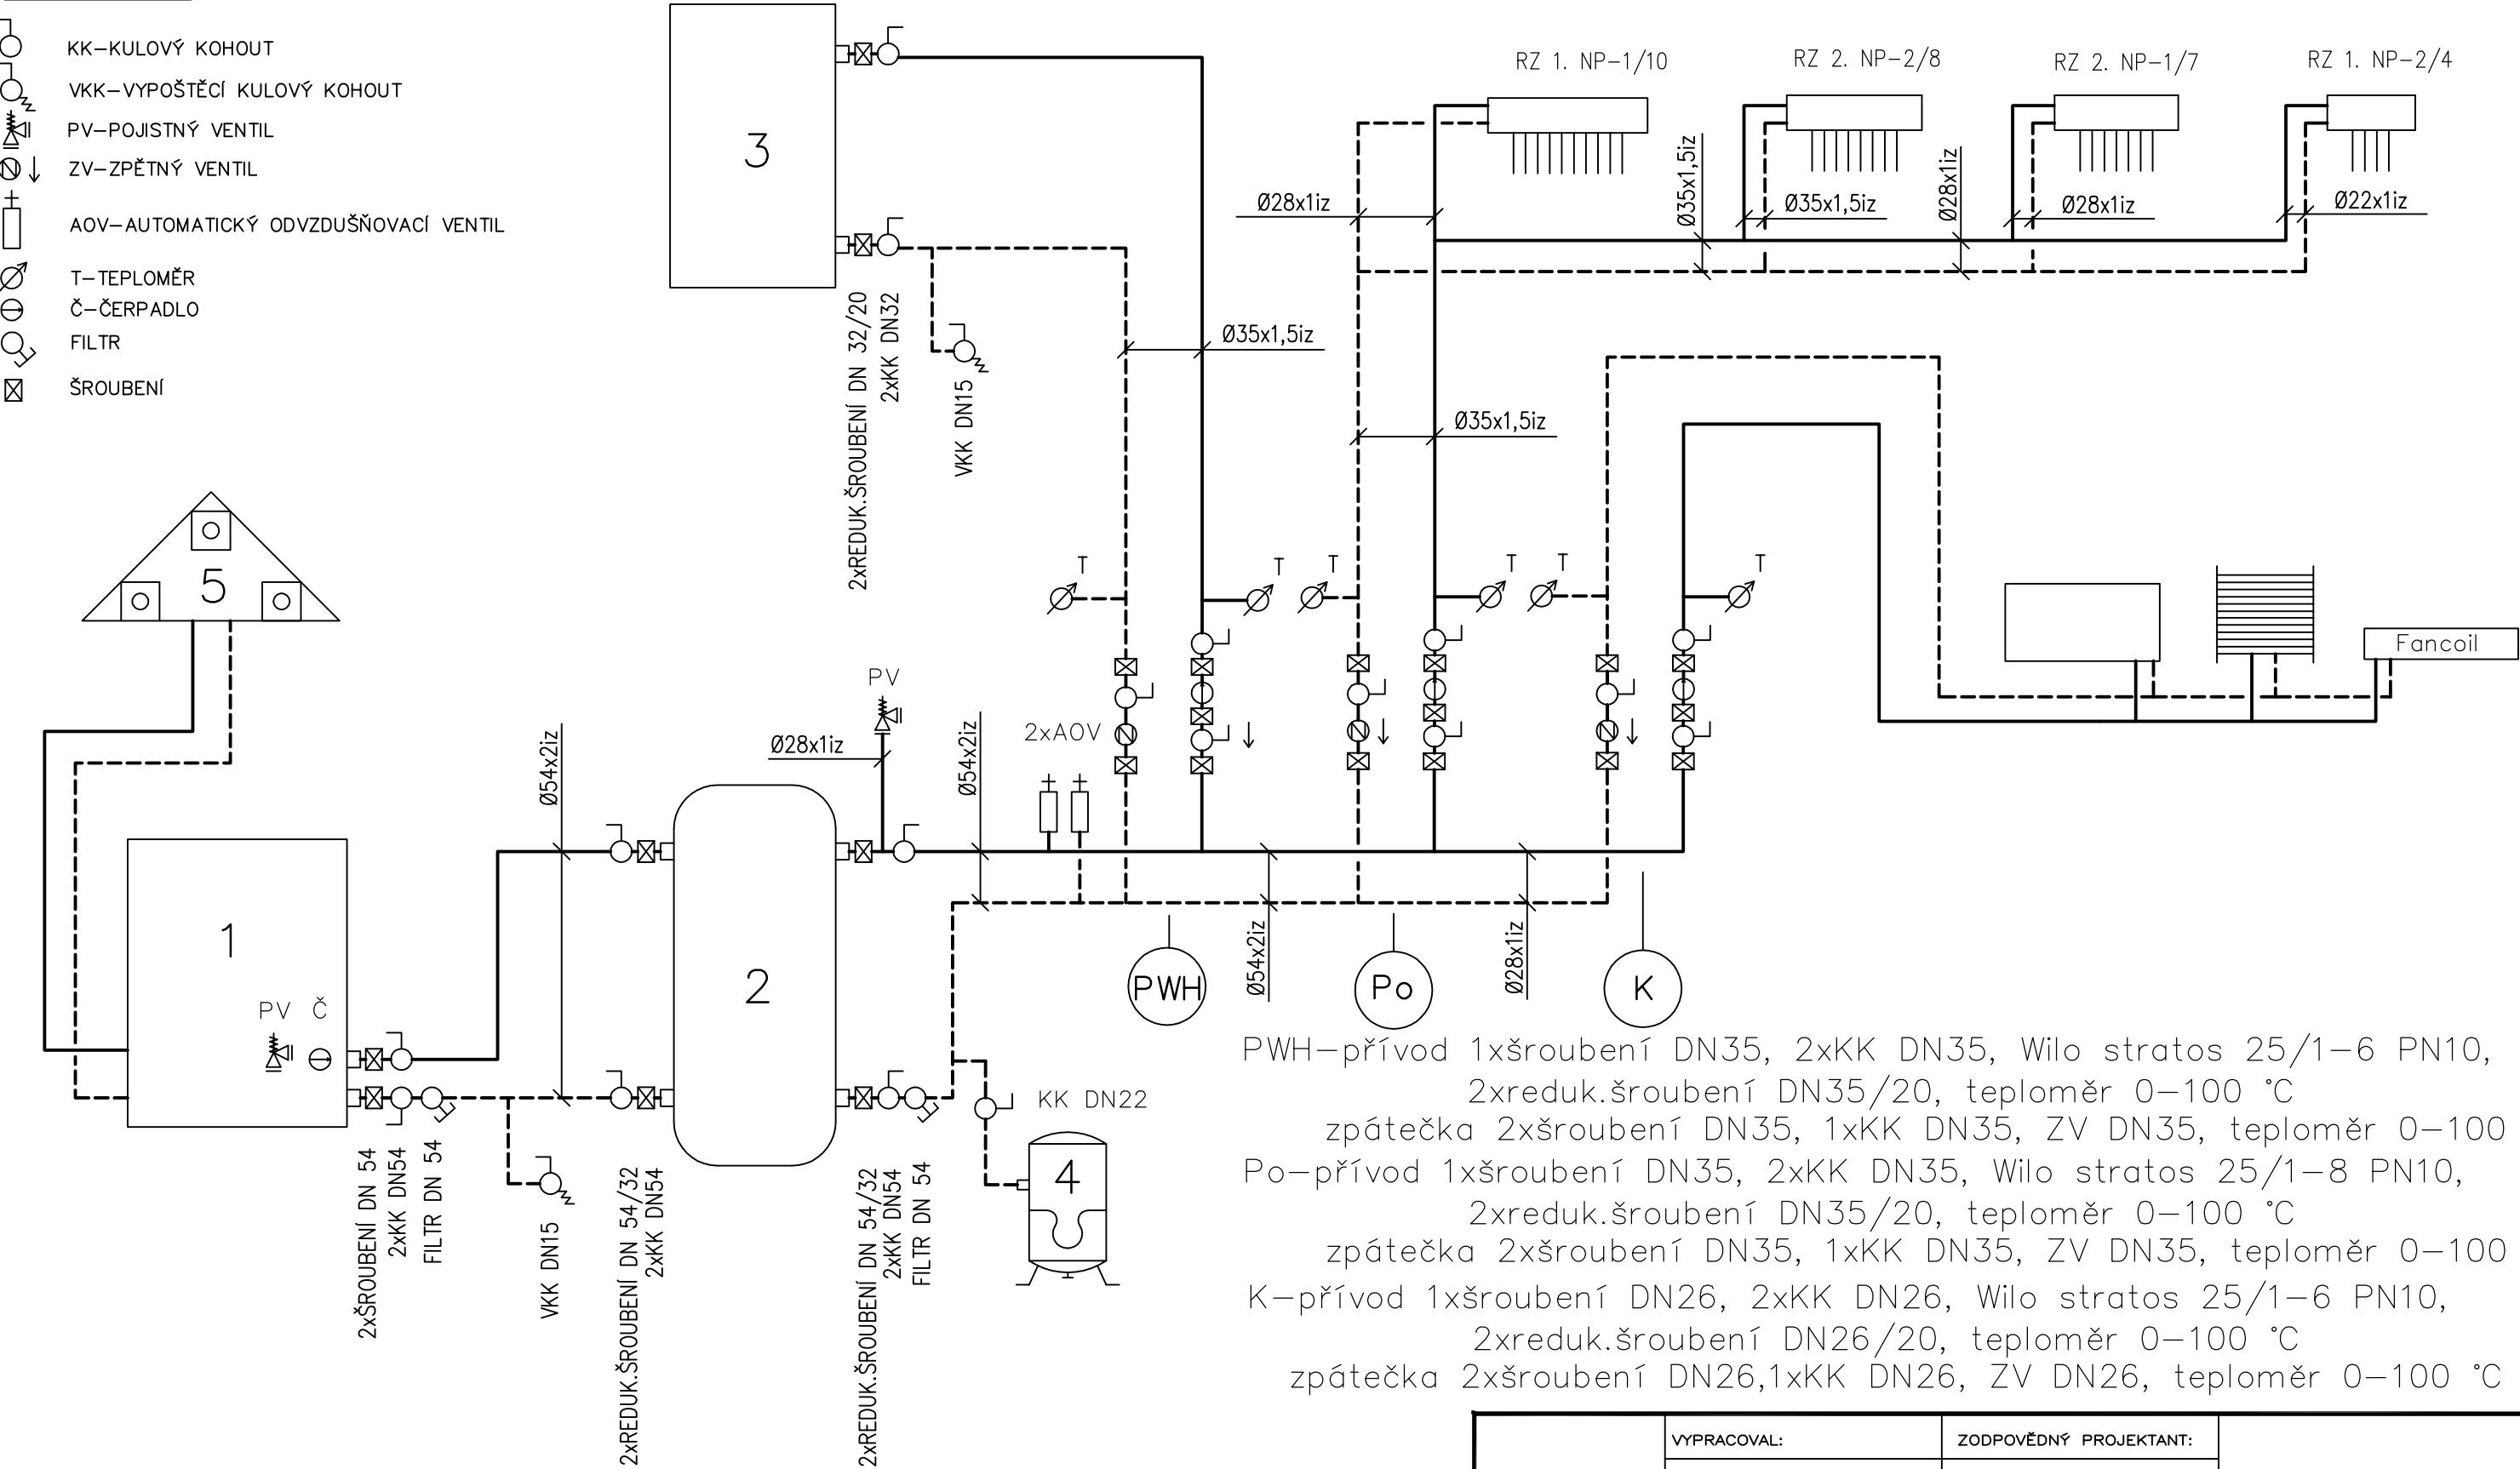

- 1–TČ MACH 15 CHAMELEON VNITŘNÍ JEDNOTKA
2–AKUMULAČNÍ NÁDRŽ NAD 500 V4
3–ZÁSOBNÍK TEPLÉ VODY ACV SLME 600
4–EXP.NÁDOBA REFLEX 35L N
5–TČ MACH 15 CHAMELEON VENKOVNÍ JEDNOTKA

PWH–přívod 1xšroubení DN35, 2xKK DN35, Wilo stratos 25/1–6 PN10,
2xreduk.šroubení DN35/20, teploměr 0–100 °C
zpátečka 2xšroubení DN35, 1xKK DN35, ZV DN35, teploměr 0–100 °C
Po–přívod 1xšroubení DN35, 2xKK DN35, Wilo stratos 25/1–8 PN10,
2xreduk.šroubení DN35/20, teploměr 0–100 °C
zpátečka 2xšroubení DN35, 1xKK DN35, ZV DN35, teploměr 0–100 °C
K–přívod 1xšroubení DN26, 2xKK DN26, Wilo stratos 25/1–6 PN10,
2xreduk.šroubení DN26/20, teploměr 0–100 °C
zpátečka 2xšroubení DN26, 1xKK DN26, ZV DN26, teploměr 0–100 °C

	VYPRACOVAL:	ZODPOVĚDNÝ PROJEKTANT:	
	PAVEL NEŠPOR		
	INVESTOR:		
	AKCE: DIPLOMOVÁ PRÁCE–RD KANICE		
	ÚSTŘEDNÍ VYTÁPĚNÍ		ČÍSLO KOPIE:
			DATUM: KVĚTEN 2010
	OBSAH:	MĚŘITKO	ČÍSLO VÝKR.
	SCHÉMA OTOPNÉ SOUSTAVY		T8