


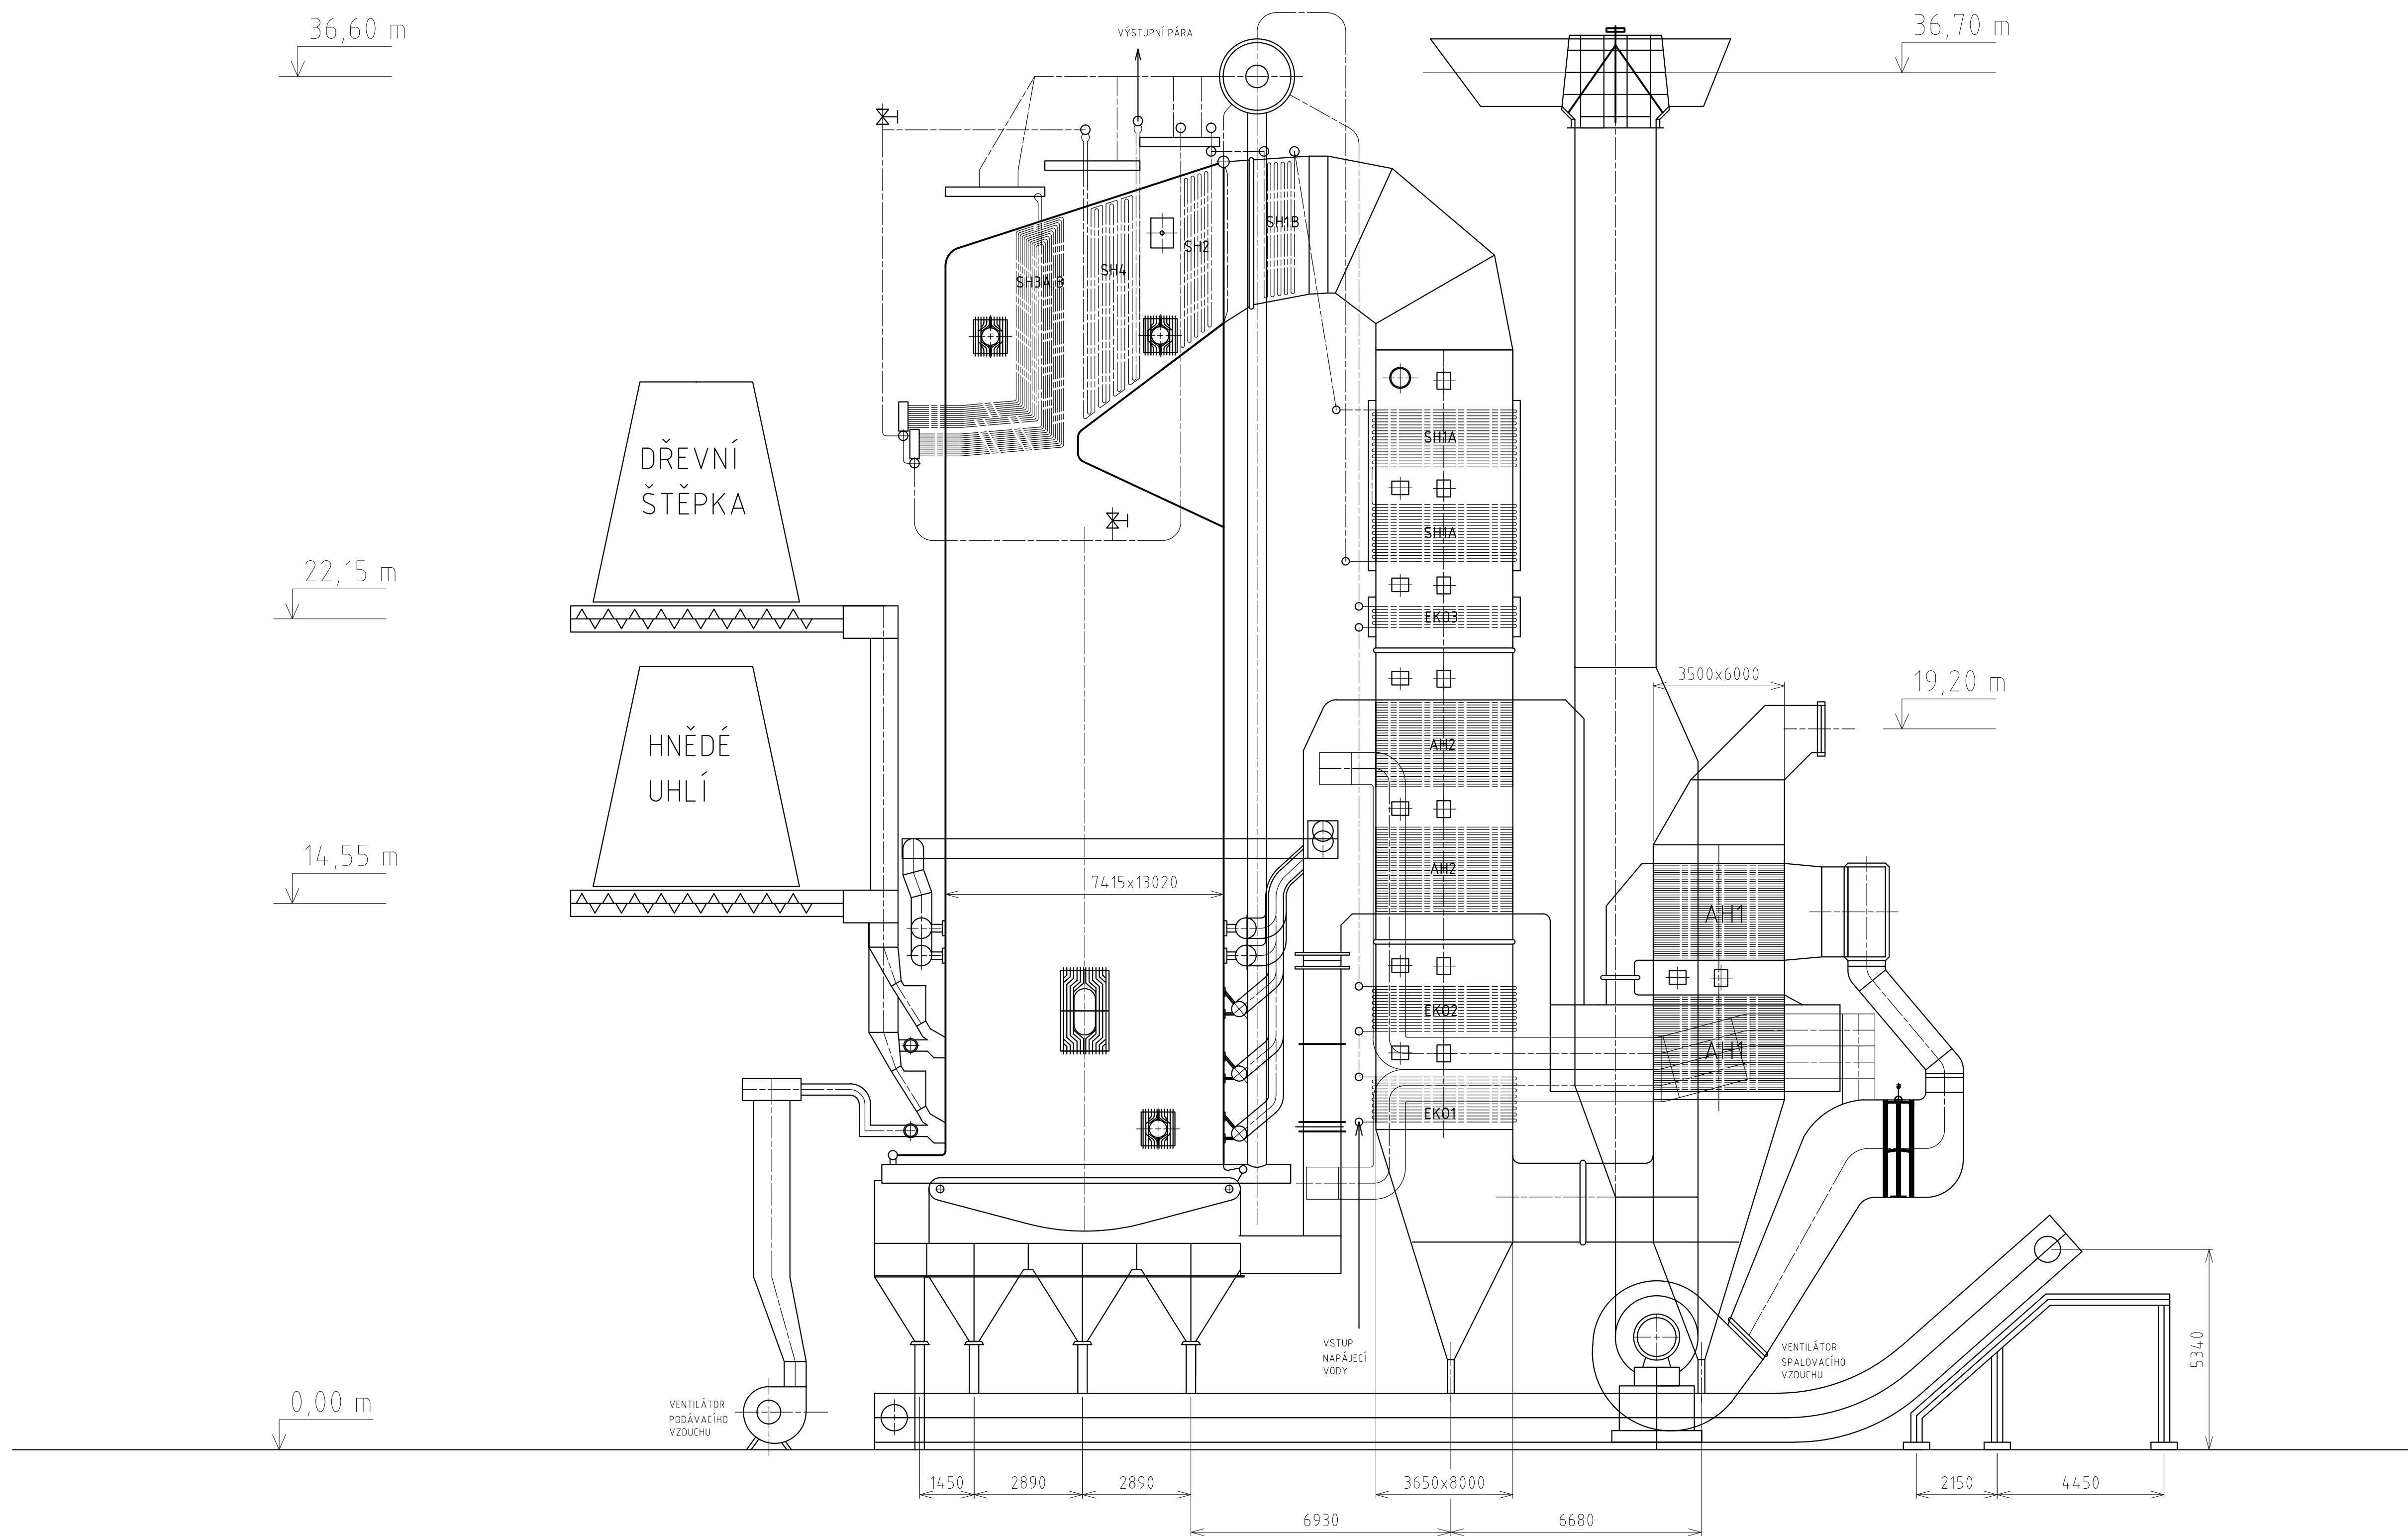

ROŠTOVÝ KOTEL 200 t/h, 9,3 MPa, 520 °C

Struktura povrchu:		Hrany:		Měřítka 1:100	Přesnost ISO 2768-mK
					Tolerování ISO 8015
					Promítání 
	Polotovár		Hmotnost	kg	CHRÁNĚNO PODLE ISO 16016
	Druh dokumentu	VÝKRES SESTAVY		ROŠTOVÝ KOTEL	
	Kreslil	JAROSLAV ČECH			
	Schválil			Číslo dokumentu DP-A1-00	
	Datum vydání	25.5.2015			
ENERGETICKÝ ÚSTAV				List /	